BYGHERRE: **HELLE KOMMUNE**

REV. NR.:

SAG: Vandløbsregulativ for Roust Møllebæk systemet

EMNE: Oversigtkort vedr. vandløbsplaner

MÅL: 1:25.000

SAG NR.: 349-10

KONSULENT: A/S SAMFUNDSTEKNIK
RÅDGIVENDE INGENIØRER F.R.I.

AFDELING: AABENRAA
MADEVEJ 13
TELF. 74 626970

TEGN.: BK

DATO: 01.11.96

GODK.: SC

PLOT DATO:

TEGN. NR.: 0

NOTE:

STATIONERING I M

DE ANGIVNE MATRIKELNUMRER ER KUN VEJLEDENDE

SIGNATURER:

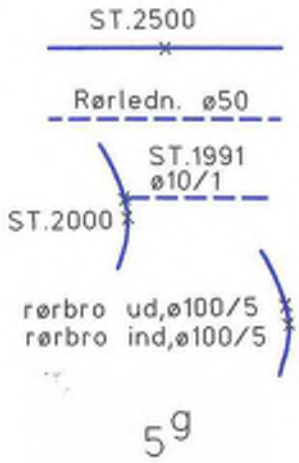


ANGIVER ÅBEN VANDLØB MED STATIONERING

ANGIVER RØRLAGT VANDLØB MED DIMENSION

ANGIVER TILLØB MED DIMENSION ELLER BREDDE

ANGIVER RØRBRO MED DIMENSION UD/INDLØB

ANGIVER MATRIKELNR.

BYGHERRE: **HELLE KOMMUNE**

SAG: Vandløbsregulativ for Roust Møllebæk systemet.

EMNE: Noter

REV. NR.:

MÅL: ~

SAG NR.: 349.10

KONSULENT: A/S SAMFUNDSTEKNIK
RÅDGIVENDE INGENIØRER F.R.I.

AFDELING: AABENRAA
MADEVEJ 13
TELF. 74 62 69 70

TEGN.: BK

DATO: 01.11.96

GODK.: SC

PLOT DATO:

TEGN. NR.: 01

BYGHERRE:

# HELLE KOMMUNE

REV. NR.:

SAG:

Vandløbsregulativ for Roust Møllebæk systemet.

EMNE:

Plan Lysmosegrøft ST.0 - ST.355
KVL. NR. 46

| | | | | |
|---|---|---|---|---|
| MÅL: 1:4000 | | | | SAG NR.: 349-10 |
| KONSULENT: A/S SAMFUNDSTEKNIK RÅDGIVENDE INGENIØRER F.R.I. | AFDELING: AABENRAA MADEVEJ 13 TELF. 74 62 69 70 | TEGN.: BK | GODK.: SC | TEGN. NR.: 1 |
| | | DATO: 01.11.96 | PLOT DATO: | |

BYGHERRE:

# HELLE KOMMUNE

SAG:

Vandløbsregulativ for Roust Møllebæk systemet.

EMNE:

Plan Vestermarks bæk ST.0 - ST.588
KVL. NR. 47

REV. NR.:

| MÅL: | SAG NR.: |
|---|---|
| 1:4000 | 349-10 |

| KONSULENT: | AFDELING: | TEGN.: | GODK.: | TEGN. NR.: |
|---|---|---|---|---|
| A/S SAMFUNDSTEKNIK<br>RÅDGIVENDE INGENIØRER F.R.I. | AABENRAA<br>MADEVEJ 13<br>TELF. 74 62 69 70 | BK | SC | 2 |
| | | DATO: 01.11.96 | PLOT DATO: | |

N

VARDEVEJ

GUNDERUP BÆK

ST.0

ST.1832 b=40 cm

ST.300 b=40 cm

ST.347 b=40 cm

ST.596 b=80 cm

ST.695 b=50 cm

ST.1068 b=30 cm

ST.1202 b=80 cm

ST.1261 b=30 cm

ST.1479 b=50 cm

rørbro ind,ø100/10 ST.1598

rør ud ST.1720

ST.1179 b=30 cm

ST.1850

ST.2058

ST.3104 b=40 cm

ST.3095 b=40 cm

rør ud ST.3105

ST.3094 rørbro ind,ø30/3

ST.3090 rørbro ud,ø30/3

ST.2986 b=50 cm

rørbro ind,ø40/4 ST.2842

rørbro ud,ø40/4 ST.2838

ST.2660

ST.2597

ST.2518

ST.2366

RØRLED TIL GUNDERUP BÆK

ST.186

ST.285

ST.380

ST.465

VESTMARKS BÆK

ROUST MØLLEBÆK

ROUST BÆK

ROUST-GUNDERUP BÆK

LYSMOSEGRØFTEN

ENGHOLMVEJ

| | | | | |
|---|---|---|---|---|
| BYGHERRE: **HELLE KOMMUNE** | | | REV. NR.: | |
| SAG: Vandløbsregulativ for Roust Møllebæk systemet. | | | | |
| EMNE: Plan Gunderup bæk ST.0 - ST.3105/Tilløb ST.0 - ST.465 KVL. NR. 48 | | | MÅL: 1:4000 | SAG NR.: 349-10 |
| KONSULENT: A/S SAMFUNDSTEKNIK RÅDGIVENDE INGENIØRER F.R.I. | AFDELING: AABENRAA MADEVEJ 13 TELF. 74 62 69 70 | TEGN.: BK | GODK.: SC | TEGN. NR.: 3 |
| | | DATO: 01.11.96 | PLOT DATO: | |

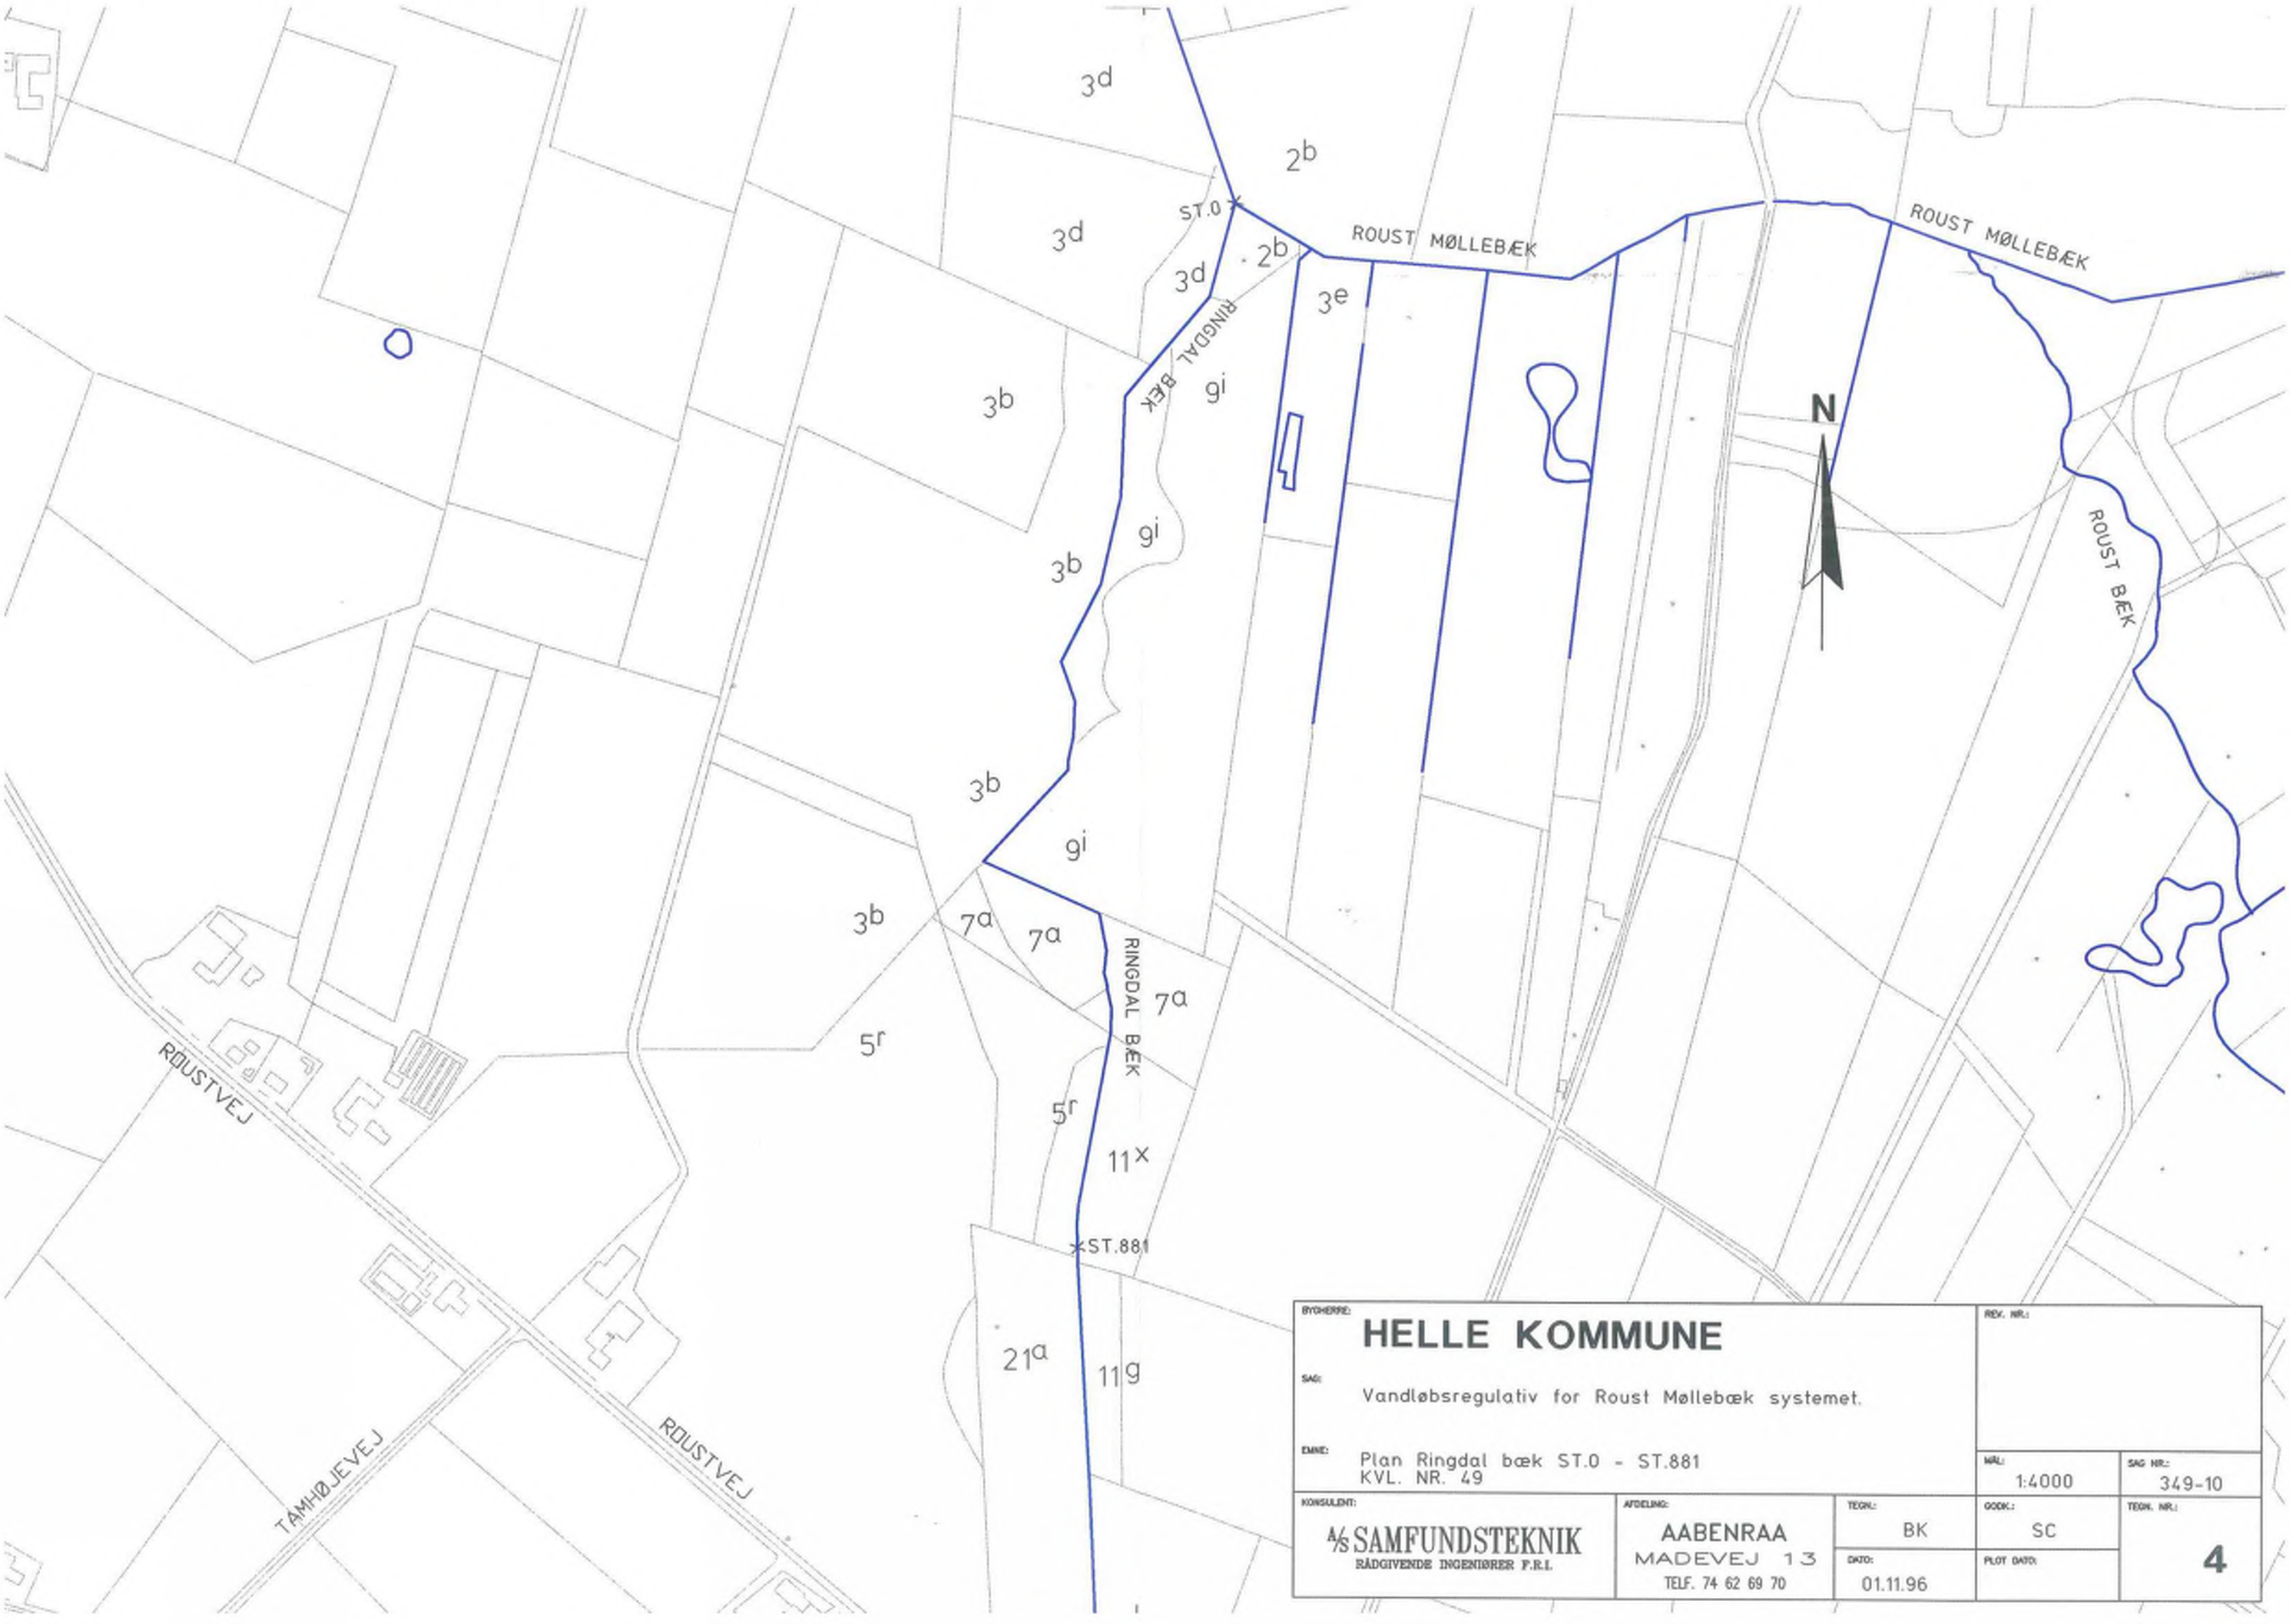


BYGHERRE: **HELLE KOMMUNE**

REV. NR.:

SAG: Vandløbsregulativ for Roust Møllebæk systemet.

EMNE: Plan Ringdal bæk ST.0 - ST.881
KVL. NR. 49

MÅL: 1:4000

SAG NR.: 349-10

KONSULENT: A/S SAMFUNDSTEKNIK
RÅDGIVENDE INGENIØRER F.R.I.

AFDELING: AABENRAA
MADEVEJ 13
TELF. 74 62 69 70

TEGN.: BK

DATO: 01.11.96

GODK.: SC

PLOT DATO:

TEGN. NR.: 4

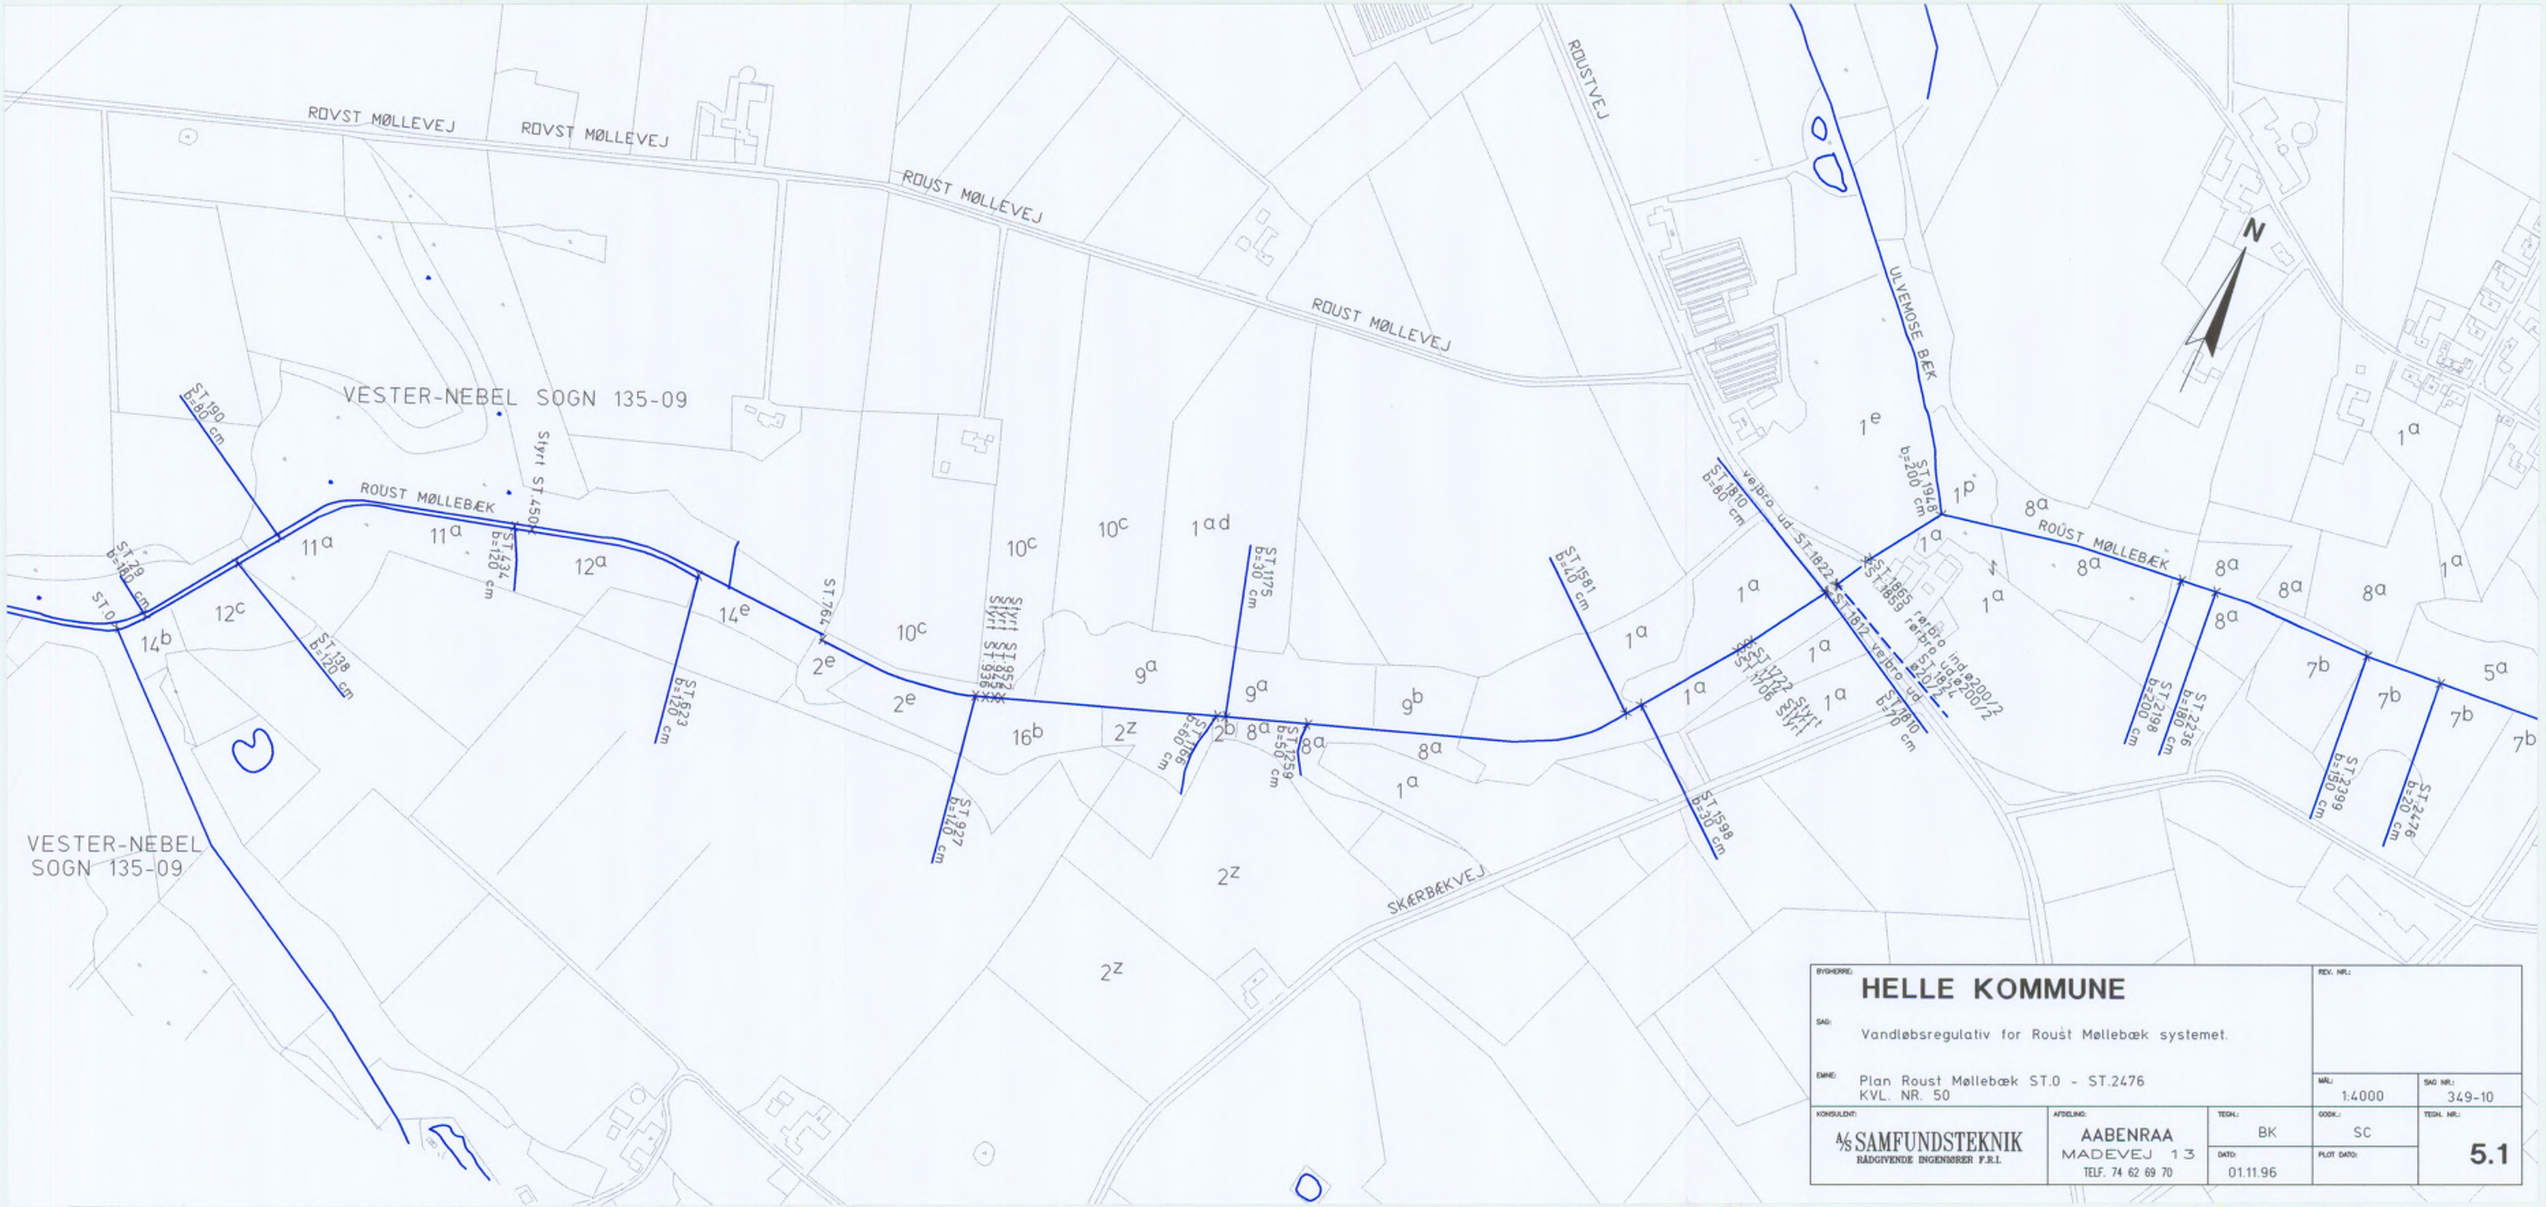


BYGHERRE: **HELLE KOMMUNE**

SAG: Vandløbsregulativ for Roust Møllebæk systemet.

EMNE: Plan Roust Møllebæk ST.0 - ST.2476
KVL. NR. 50

REV. NR.:

MÅL: 1:4000

SAG NR.: 349-10

KONSULENT: A/S SAMFUNDSTEKNIK
RÅDGIVENDE INGENIØRER F.R.I.

AFDELING: AABENRAA
MADEVEJ 13
TELF. 74 62 69 70

TEGN.: BK

DATO: 01.11.96

GODK.: SC

PLOT DATO:

TEGN. NR.: **5.1**

**HELLE KOMMUNE**

SAG: Vandløbsregulativ for Roust Møllebæk systemet.

EMNE: Plan Roust Møllebæk ST.2476 - ST.4952
KVL. NR. 50

REV. NR.:

MÅL: 1:4000

SAG NR.: 349-10

KONSULENT: A/S SAMFUNDSTEKNIK
RÅDGIVENDE INGENIØRER F.R.I.

AFDELING: AABENRAA
MADEVEJ 13
TELF. 74 62 69 70

TEGN.: BK

DATO: 01.11.96

GODK.: SC

PLOT DATO:

TEGN. NR.: 5.2

| | | | | |
|---|---|---|---|---|
| BYGHERRE: **HELLE KOMMUNE** | | | | REV. NR.: |
| SAG: Vandløbsregulativ for Roust Møllebæk systemet. | | | | |
| EMNE: Plan Roust bæk ST. 0 - ST.2299 KVL. NR. 51 | | | MÅL: 1:4000 | SAG NR.: 349-10 |
| KONSULENT: A/S SAMFUNDSTEKNIK RÅDGIVENDE INGENIØRER F.R.I. | AFDELING: AABENRAA MADEVEJ 13 TELF. 74 62 69 70 | TEGN.: BK<br>DATO: 01.11.96 | GODK.: SC<br>PLOT DATO: | TEGN. NR.: 6 |

BYGHERRE:

# HELLE KOMMUNE

REV. NR.:

SAG:

Vandløbsregulativ for Roust Møllebæk systemet.

EMNE:

Plan Roust Knolde bæk ST.0 - ST.613
KVL. NR. 52

| MÅL: | SAG NR.: |
|---|---|
| 1:4000 | 349-10 |

| KONSULENT: | AFDELING: | TEGN.: | GODK.: | TEGN. NR.: |
|---|---|---|---|---|
| A/S SAMFUNDSTEKNIK<br>RÅDGIVENDE INGENIØRER F.R.I. | AABENRAA<br>MADEVEJ 13<br>TELF. 74 62 69 70 | BK | SC | 7 |
| | | DATO: 01.11.96 | PLOT DATO: | |

BYGHERRE: **HELLE KOMMUNE**

REV. NR.:

SAG: Vandløbsregulativ for Roust Møllebæk systemet.

EMNE: Plan Roust-Gunderup bæk ST.0 - ST.1932
KVL. NR. 53

MÅL: 1:4000

SAG NR.: 349-10

KONSULENT: A/S SAMFUNDSTEKNIK
RÅDGIVENDE INGENIØRER F.R.I.

AABENRAA
MADEVEJ 13
TELF. 74 62 69 70

TEGN.: BK

GODK.: SC

DATO: 01.11.96

PLOT DATO:

TEGN. NR.: 8

BYGHERRE: **HELLE KOMMUNE**

SAG: Vandløbsregulativ for Roust Møllebæk systemet.

EMNE: Plan Ulvemose bæk ST.0 - ST.2025
KVL. NR. 54

REV. NR.:

MÅL: 1:4000

SAG NR.: 349-10

TEGN. NR.: **9.1**

KONSULENT: ÆS SAMFUNDSTEKNIK
RÅDGIVENDE INGENIØRER F.R.I.

AFDELING: AABENRAA
MADEVEJ 13
TELF. 74 62 69 70

TEGN.: BK

GODK.: SC

DATO: 01.11.96

PLOT DATO:

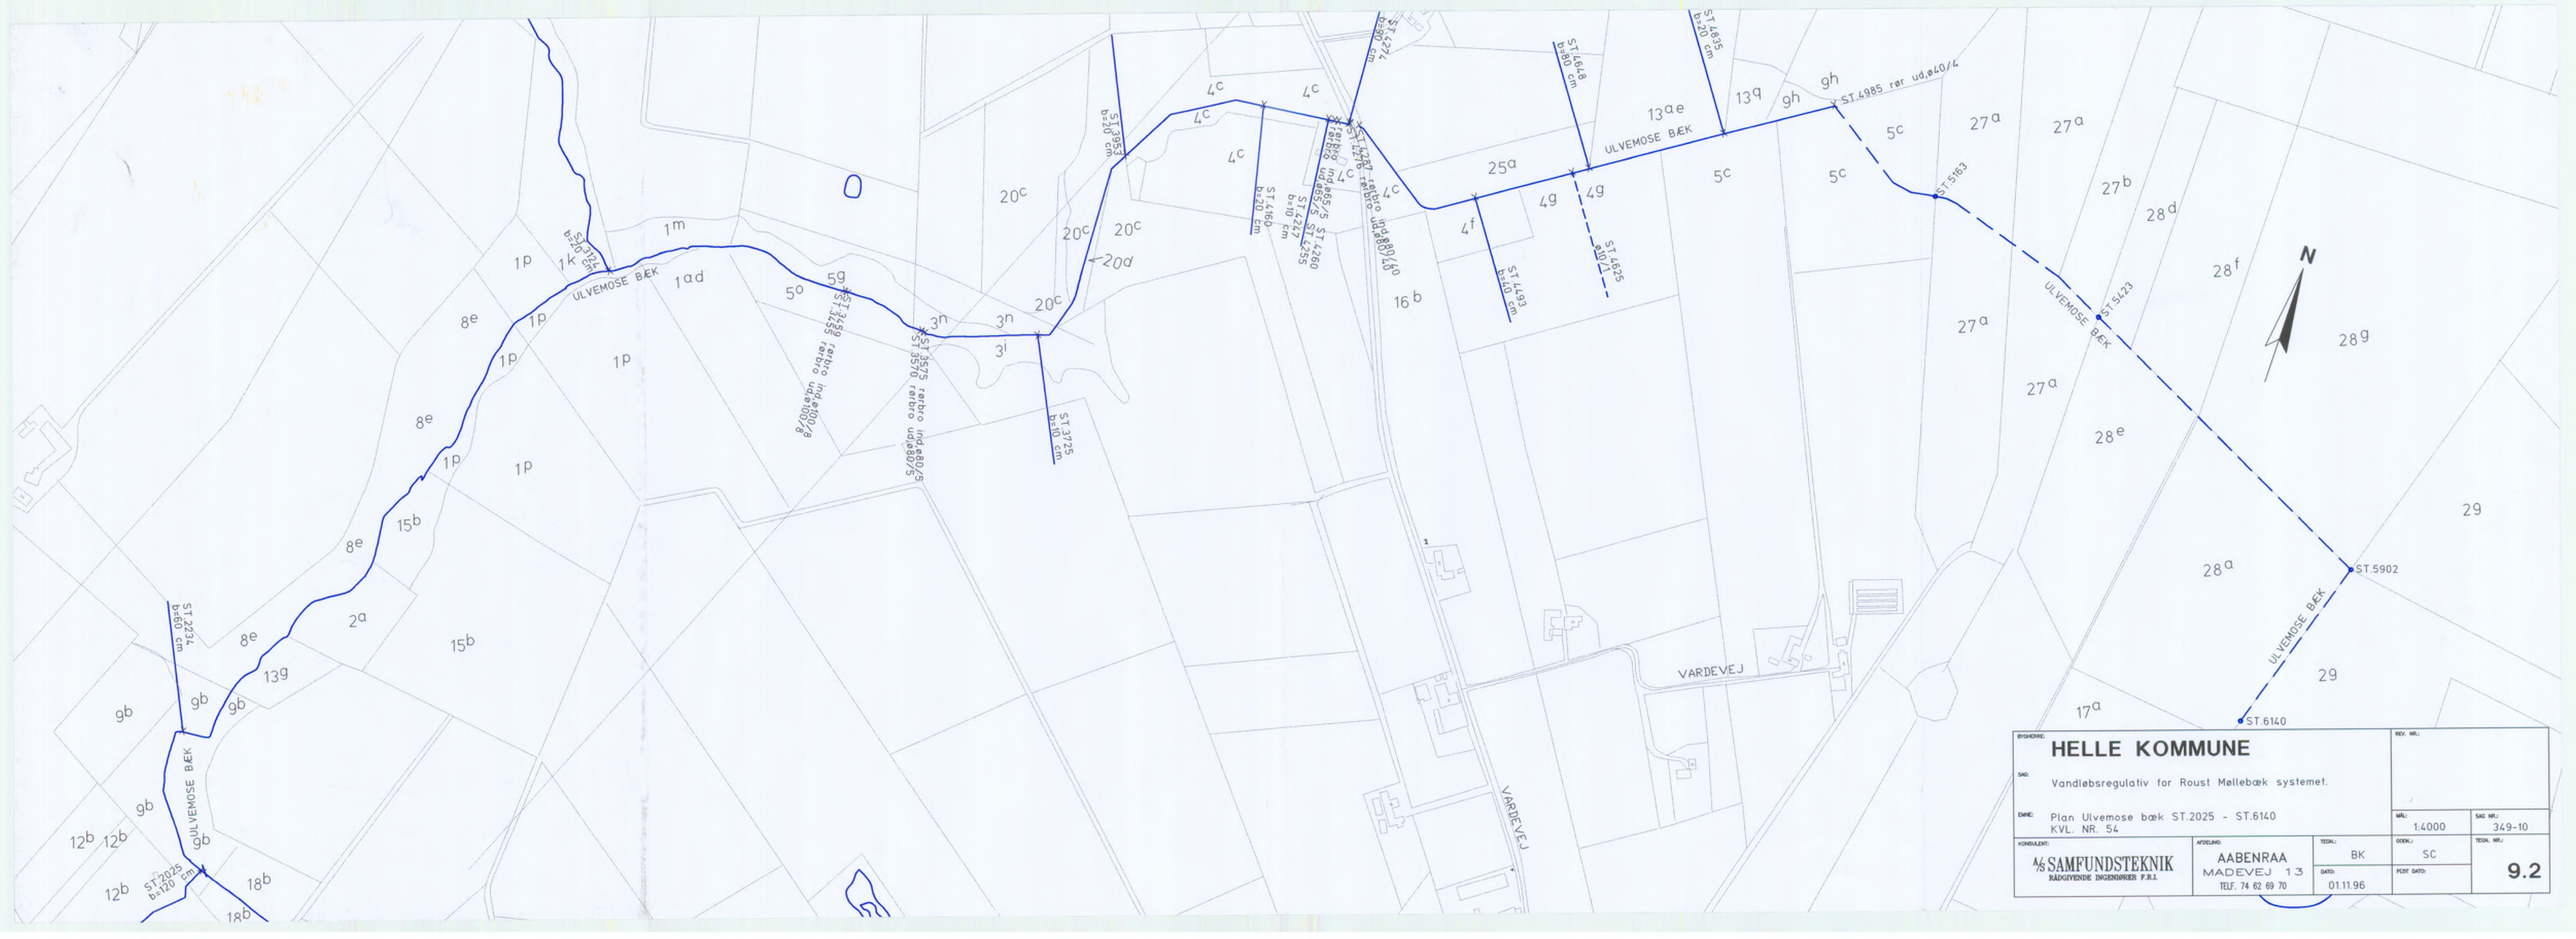


| | | | |
|---|---|---|---|
| BYGHERRE: **HELLE KOMMUNE** | | | REV. NR.: |
| SAG: Vandløbsregulativ for Roust Møllebæk systemet. | | | |
| EMNE: Plan Ulvemose bæk ST.2025 - ST.6140 KVL. NR. 54 | | MÅL: 1:4000 | SAG NR.: 349-10 |
| KONSULENT: A/S SAMFUNDSTEKNIK RÅDGIVENDE INGENIØRER F.R.I. | AFDELING: AABENRAA MADEVEJ 13 TELF. 74 62 69 70 | TEGN.: BK<br>DATO: 01.11.96 | GODK.: SC<br>PLOT DATO: | TEGN. NR.: 9.2 |