


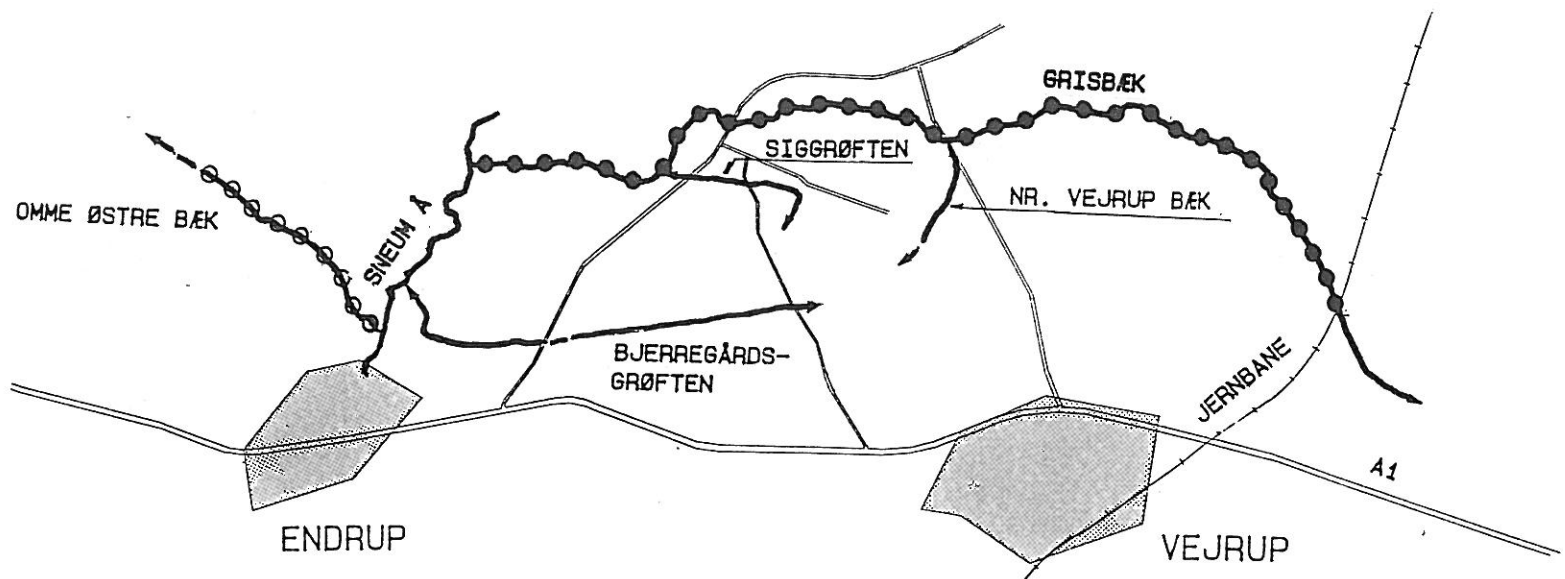

SIGNATUR :

- |         |                                  |
|---------|----------------------------------|
| ●●●●●   | Vedligeholdelse efter kravkurver |
| ○-○-○-○ | - - uden kravkurver              |
| —       | - - efter skikkelseskrav         |
| ---     | Rør lagte strækninger            |