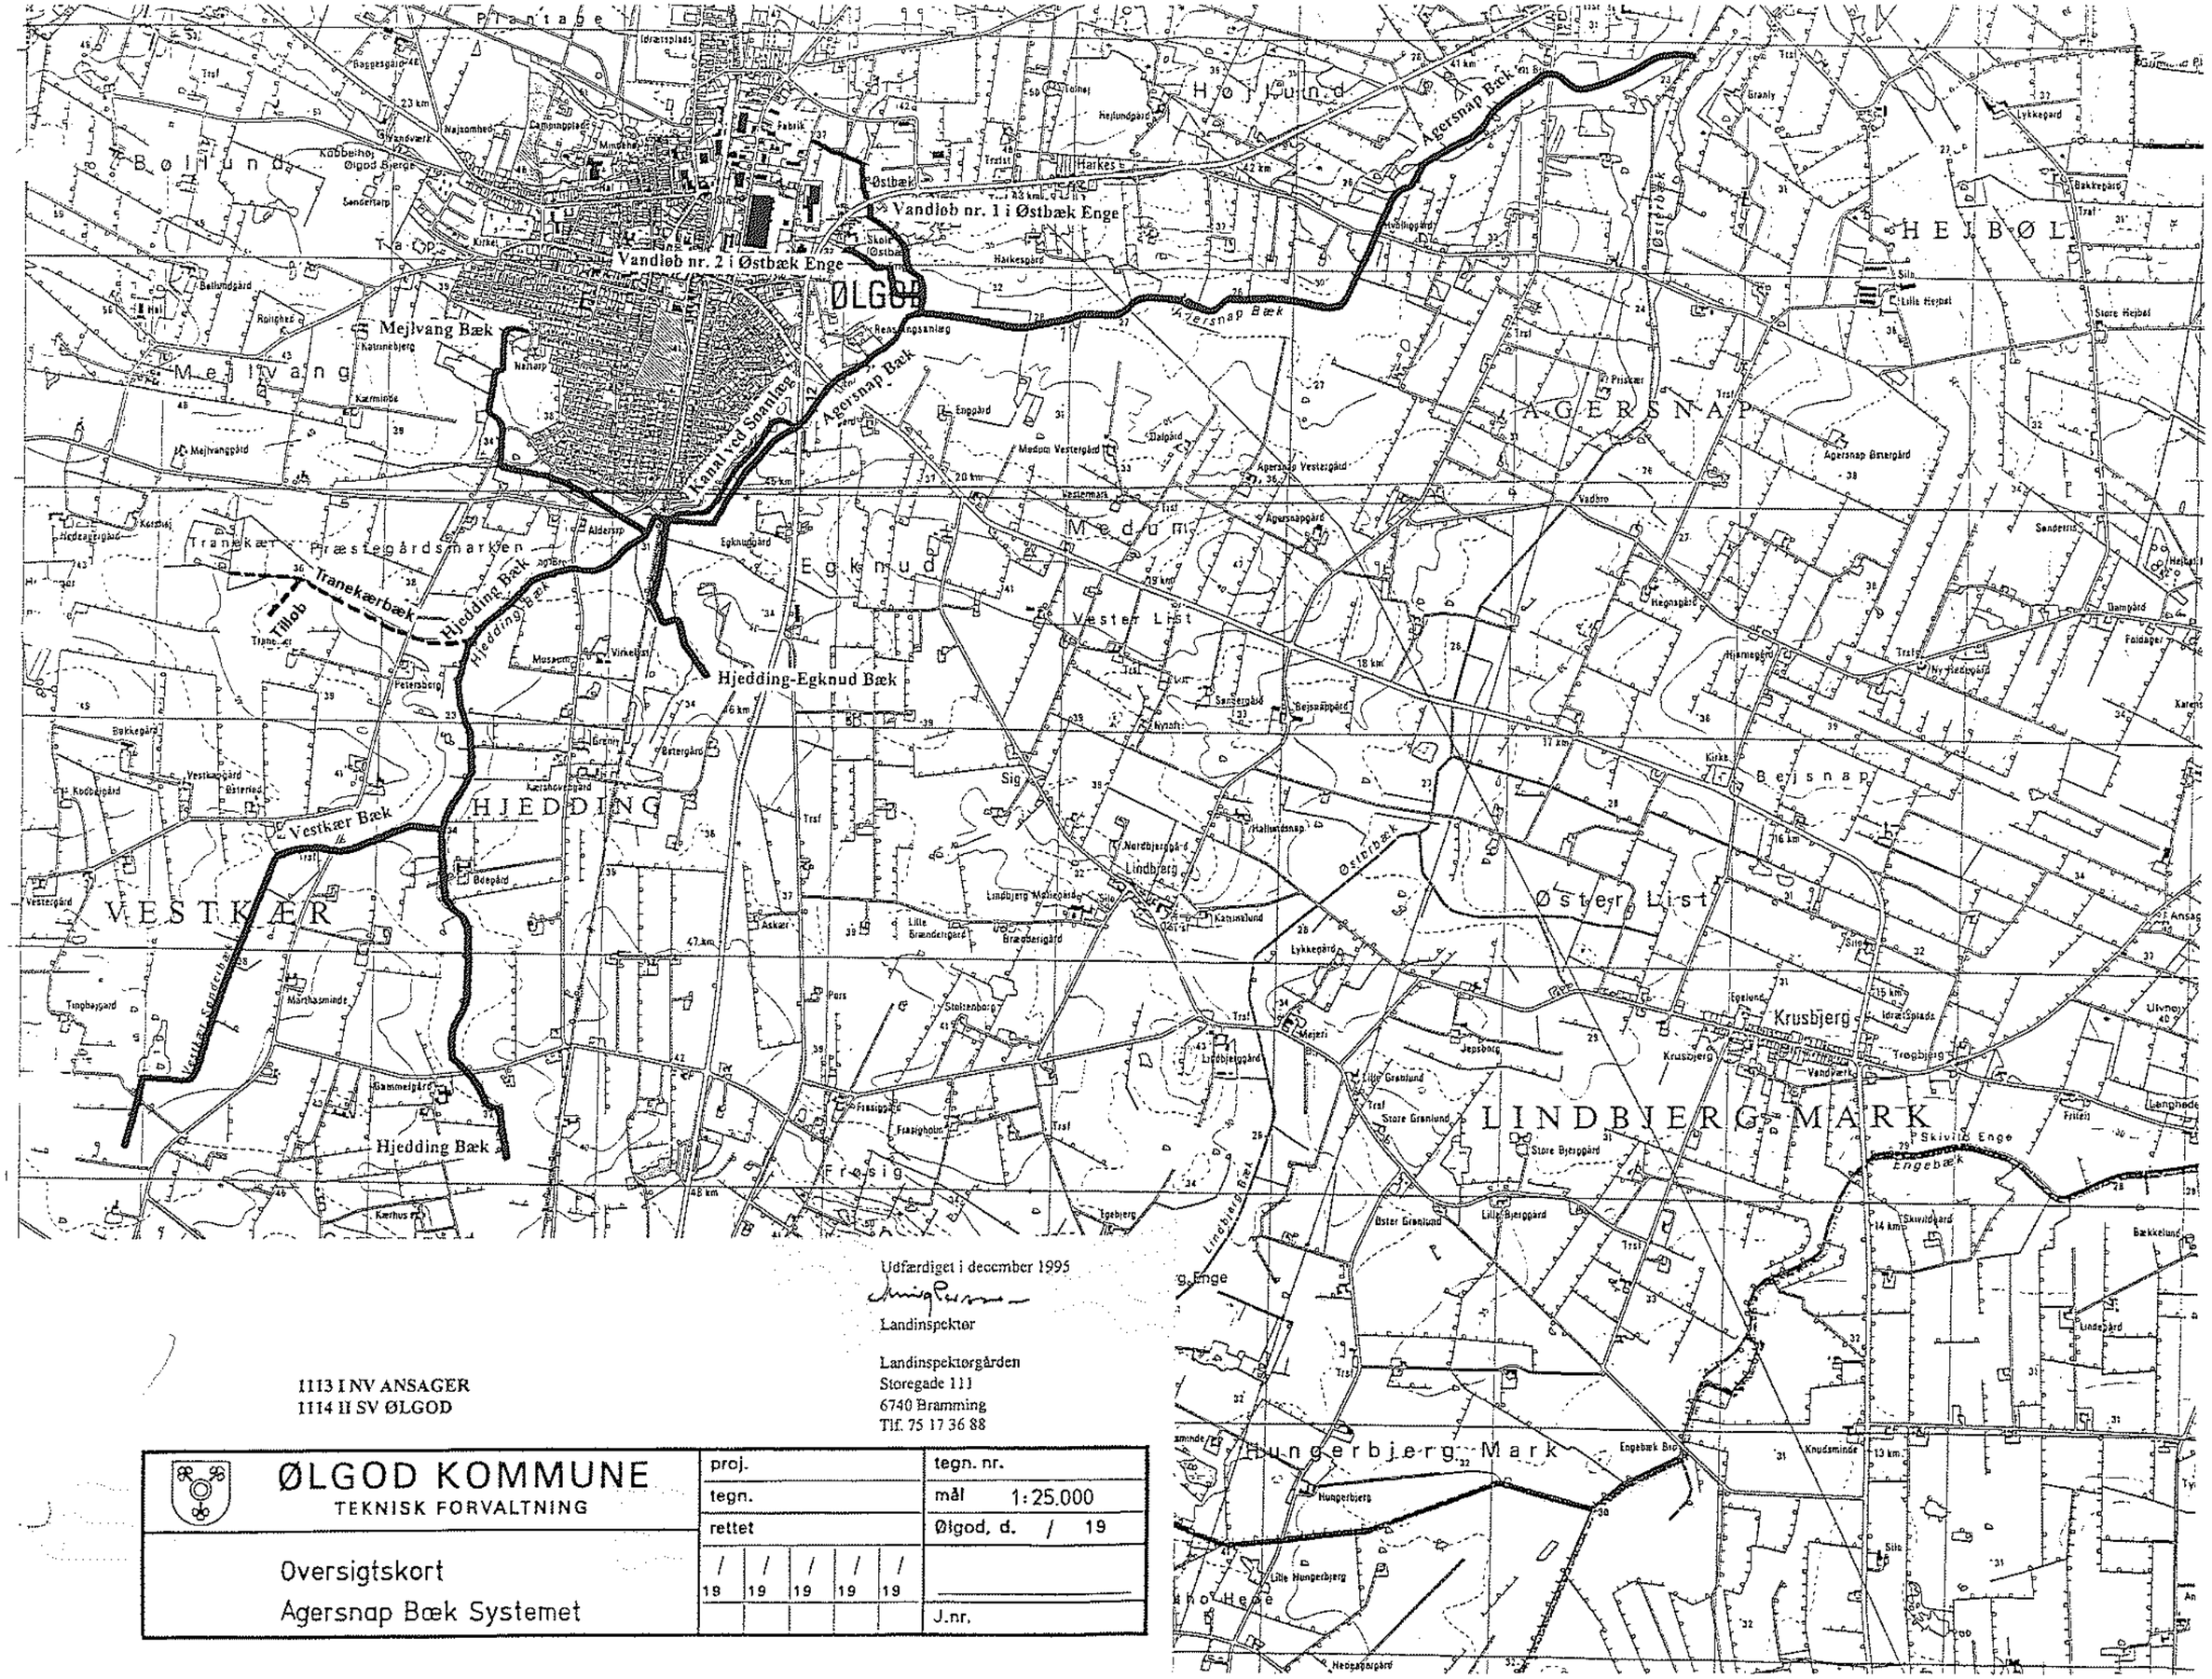

Udfærdiget i december 1995

Landinspektør

Landinspektørgården
Storegade 111
6740 Bramming
Tlf. 75 17 36 88

1113 I NV ANSAGER
1114 II SV ØLGOD

ØLGOD KOMMUNE TEKNISK FORVALTNING	proj.	tegn. nr.
	tegn.	mål 1:25.000
	rettet	Ølgod, d. / 19
Oversigtskort Agersnap Bæk Systemet	/ 19 / 19 / 19 / 19 / 19	J.nr.

A/S SAMMENDSTEKNIK
RÅDGIVENDE INGENIØRER F.R.I.

TEGNINGSLISTE REV. D.

EMNE: Ølgod kommune
Regulativ for Agersnap Bæk Systemet

SAG: 355.03

TEGN. NR.	TEKST	DATO	MÅL	REV. D. A	B	C	D
1	Plan - Agersnap Bæk St.0-St.1782	15.03.96	1:4000				
2	Plan - Agersnap Bæk St.1782-St.4021	15.03.96	1:4000				
3	Plan - Agersnap Bæk St.4021-St.5626	15.03.96	1:4000				
4	Plan - Mejlvang Bæk	15.03.96	1:4000				
5	Plan - Hjedding Bæk St.322-St.2329	15.03.96	1:4000				
6	Plan - Hjedding Bæk St.2329-St.3902	15.03.96	1:4000				
7	Plan - Tranekær Bæk med tilløb	15.03.96	1:4000				
8	Plan - Vestkær Bæk	15.03.96	1:4000				
9	Plan - Hjedding-Egknud Bæk	15.03.96	1:4000				
10	Plan - Kanal ved Søanlæg	15.03.96	1:4000				
11	Plan - Vandløb nr.1 i Østbæk Enge	15.03.96	1:4000				
12	Plan - Vandløb nr.2 i Østbæk Enge	15.03.96	1:4000				
20	Længdeprofil - Agersnap Bæk St.0-St.5626	15.03.96	1:50/4000				
21	Længdeprofil - Mejlvang Bæk St.0-St.1523	15.03.96	1:50/4000				
22	Længdeprofil - Hjedding Bæk St.3212-3902	15.03.96	1:50/4000				
23	Længdeprofil - Vestkær Bæk St.0-St.2321	15.03.96	1:50/4000				
24	Længdeprofil - Hjedding-Egknud Bæk St.0-St.842	15.03.96	1:50/4000				
25	Længdeprofil - Kanal ved Søanlæg St.0-St.758	15.03.96	1:50/4000				
26	Længdeprofil - Vandløb 1 Østbæk Enge St.0-St.1027	15.03.96	1:50/4000				
27	Længdeprofil - Vandløb 2 Østbæk Enge St.0-St.481	15.03.96	1:50/4000				

KOMMUNEVANDLØBET :

Agersnap Bæk

Plan 1

1:4000

Udfør diget pga. kommunens grundkort og opmåling

Opmålt i nov. 1995

Landinspektør

Signaturforklaring:

ST 2103	: Stationsangivelse
—— Ø 60	: Rørbro med dimension
+ Ø 0,50	: Åbne tilløb med bundtrærde
+ Ø 15	: Rørtilløb med dimension
———	: Krydsende ledninger mv. (tekst)
– – –	: Rørlagt vandløb med dimension
———	: Tværprofil

LANDINSPEKTØRGÅRDEN
STOREGADE 111 6740 BRAMMING
TLF. 75 173688

KONSULENT: A/S. SAMFUNDSTEKNIK
Rådg. ingeniører F.R.I
TLF. 74 62 69 70

INDGÅET
14 OKT 1996
ØLGOD KOMMUNE
TEKNISK FORVALTNING

ØLGOD KOMMUNE
TEKNISK FORVALTNING

Kommunevandløb nr.
Agersnap Bæk St.0 - St.1782

proj. Regulativ		tegn. nr.
tegn. 1		mål 1:4000
rettet		Ølgod, d. / 19
/ 19	/ 19 / 19 / 19 / 19	
		J.nr.

KOMMUNEVANDLØBET :

Agersnap Bæk

Plan 2

1:4000

Udfærdiget pga. kommunens grundkort og opmåling

Opmålt i nov. 1995

Landinspektør

Signaturforklaring:

ST 2103 : Stationsangivelse
— Ø60 : Rørbro med dimension
+ B 0.50 : Åbne tilløb med bundbredde
+ Ø 15 : Rørtilløb med dimension
——— : Krydsende ledninger mv. (tekst)
– – – : Rørlagt vandløb med dimension
——— : Tværprofil

LANDINSPEKTØRGRUPPEN
STOREGADE 111 8740 BRÆMMING
TLF. 75 173688

KONSULENT: A/S SAMFUNDSTEKNIK
Rådg. ingeniører F.R.I.
TLF. 74 62 69 70

INDLÆST
14 JUNI 1996
ØLGOD KOMMUNE
TEKNISK FORVALTNING

ØLGOD KOMMUNE TEKNISK FORVALTNING	proj. Regulativ	tegn. nr.
	tegn. 2	mål 1:4000
Kommunevandløb nr.	rettet	Ølgod, d. / 19
Agersnap Bæk St.1782 - St.4021	/ 19 / 19 / 19 / 19 / 19	J.nr.

KOMMUNEVANDLØBET:

Agersnap Bæk

Plan 3

1:4000

Udfør diget pga. kommunens grundkort og opmåling

Opmålt i nov. 1995

Landinspektør

Signaturforklaring:

ST 2103	: Stationsangivelse
—— Ø80	: Rørbro med dimension
+ B 0,50	: Åbne løb med bundbredde
+ Ø 15	: Rørløb med dimension
———	: Krydsende ledninger mv. (teket)
– – –	: Rørlagt vandløb med dimension
———	: Tværprofil

LANDINSPEKTØRGÅRDEN
STOREGADE 111 8740 BRÆMMING
TLF. 75 173688

KONSULENT: A/S SAMFUNDSTEKNIK
Rådg. ingeniører F.R.I.
TLF. 74 62 69 70

INDGÅET
14 JUNI 1996
ØLGOD KOMMUNE
TEKNISK FORVALTNING

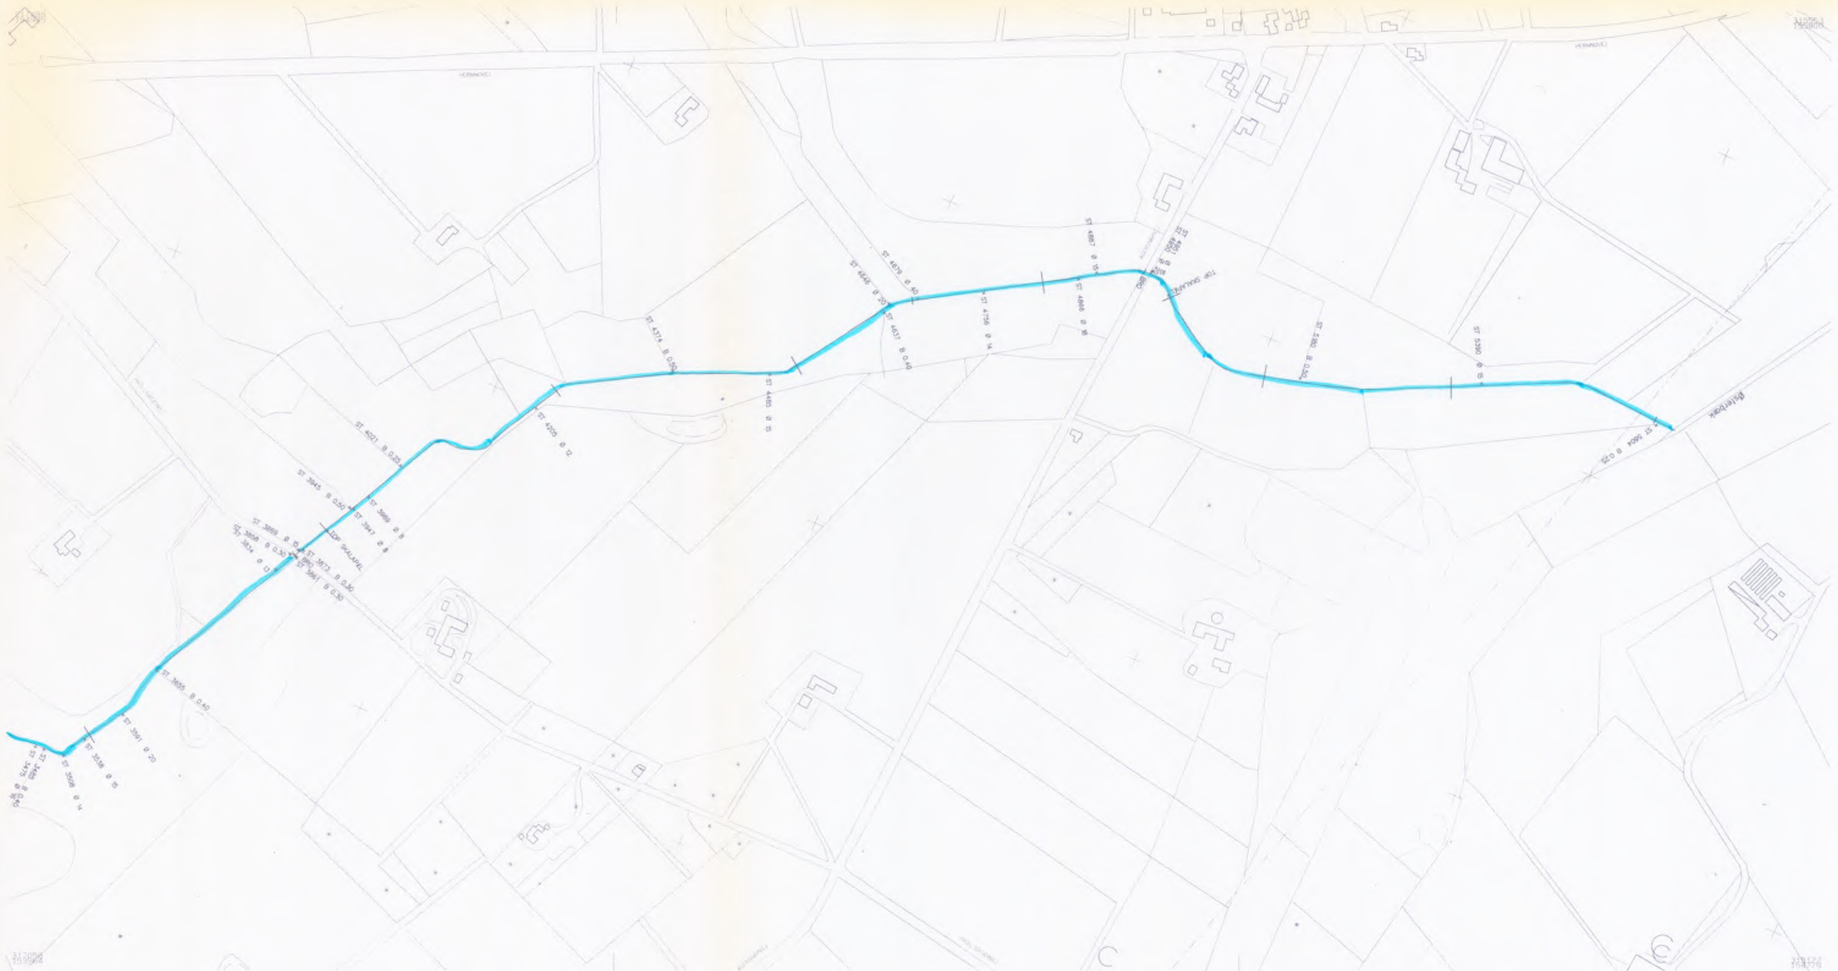

ØLGOD KOMMUNE TEKNISK FORVALTNING	proj. Regulativ	tegn. nr.
	tegn. 3	mål. 1:4000
Kommunevandløb nr.	rettet	Ølgod,-d. / 19
Agersnap Bæk St.4021 - St.5626	/ / / / / / 19 19 19 19 19 19	
		J.nr.

KOMMUNEVANDLØBET:

Mejlvang bæk

1:4000

Udført diget pga. kommunens grundkort og opmåling

Opmålt i nov. 1995

Landinspektør

Signaturforklaring:

ST 2103 : Stationsangivelse
— Ø60 : Rørbro med dimension
+ B 0.50 : Åbne tilløb med bundbredde
+ Ø 15 : Rørtilløb med dimension
——— : Krydsende ledninger mv. (tekst)
– – – : Rørlagt vandløb med dimension
——— : Tværprofil

LANDINSPEKTØRGÅRDEN
STOREGADE 111 6740 BRAMMING
TLF. 75 173688

KONSULENT: A/S SAMFUNDSTEKNIK
Rådg. ingeniører F.R.I.
TLF. 74 62 69 70

INDGÅET
14 [illegible] 1996
ØLGOD KOMMUNE
TEKNISK FORVALTNING

ØLGOD KOMMUNE TEKNISK FORVALTNING	proj. Regulativ	tegn. nr.
	tegn. 4	mål 1:4000
Kommunevandløb nr.	rettet	Ølgod, d. / 19
Mejlvang Bæk	/ / / / /	
	19 19 19 19 19	J.nr.

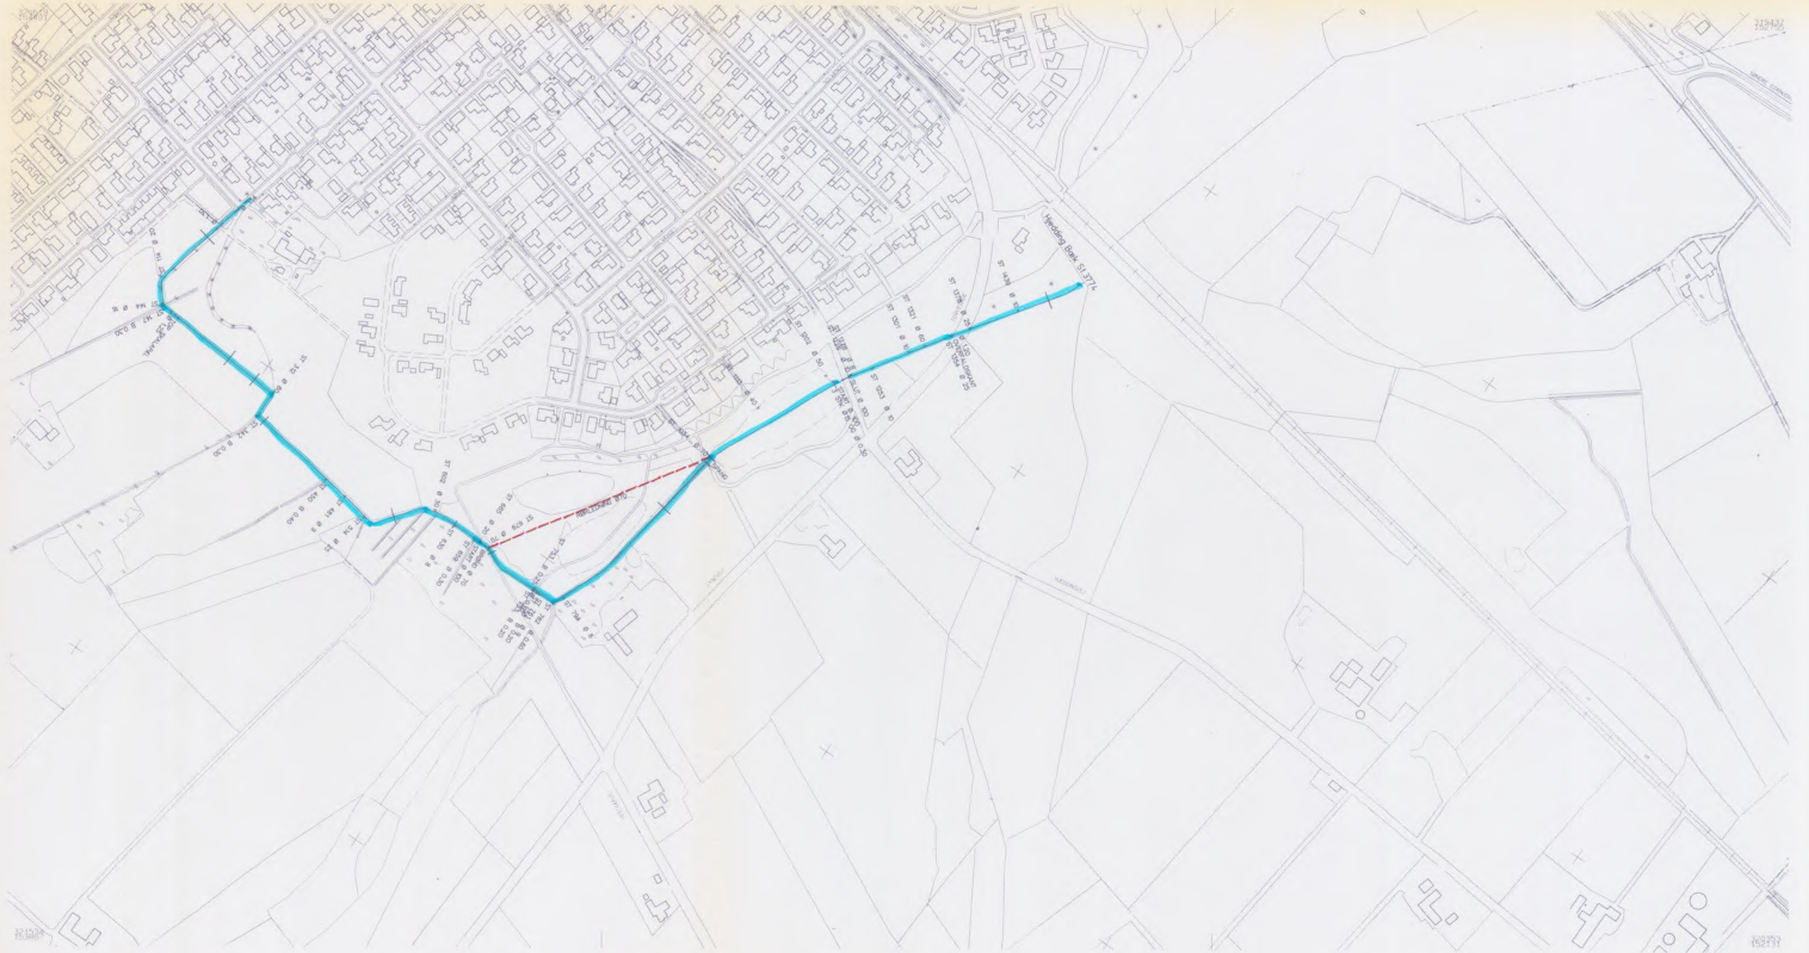

KOMMUNEVANDLØBET:

Hjedding Bæk

Plan 1

1:4000

Udfærdiget pga.kommunens grundkort og opmåling

Opmålt i nov. 1995

Landinspektør

Signaturforklaring:

ST 2103 : Stationsangivelse
—— Ø 60 : Rørbro med dimension
+ B 0.50 : Åbne tilløb med bundbredde
+ Ø 15 : Rørtilløb med dimension
——— : Krydsende ledninger mv. (tekst)
– – – : Rørlagt vandløb med dimension
——— : Tværprofil

LANDINSPEKTØRGÅRDEN
STOREGADE 111 6740 BRAMMING
TLF. 75 173888

ØLGOD KOMMUNE TEKNISK FORVALTNING	proj. Regulativ	tegn. nr.
	tegn. 5	mål
Kommunevandløb nr. Hjedding Bæk St.0 - St.2329	rettet	Ølgod, d. / 19
	/ 19 / 19 / 19 / 19 / 19	J.nr.

KOMMUNEVANDLØBET:

Hjedding Bæk

Plan 2

1:4000

Udfærdiget pga. kommunens grundkort og opmåling

Opmålt i nov. 1995

Landinspektør

Signaturforklaring:

ST 2103 : Stationsangivelse
— Ø60 : Rørbro med dimension
+ Ø0.50 : Åbne tilløb med bundbredde
+ Ø15 : Rørtilløb med dimension
——— : Krydsende ledninger mv. (tekst)
— — — : Rørlagt vandløb med dimension
——— : Tværprofil

LANDINSPEKTØRGÅRDEN
STOREGADE 111 6740 BRAMMING
TLF. 75 173688

KONSULENT: A/S SAMFUNDSTEKNIK
Rådg. ingeniører F.R.I.
TLF. 74 62 69 70

INDGÅET
14 JUNI 1996
ØLGOD KOMMUNE
TEKNISK FORVALTNING

ØLGOD KOMMUNE TEKNISK FORVALTNING	proj. Regulativ	tegn. nr.
	tegn. 6	mål 1:4000
Kommunevandløb nr. Hjedding Bæk St.2329 - St.3902	rettet	Ølgod, d. / 19
	/ / / / / 19 19 19 19 19	J.nr.

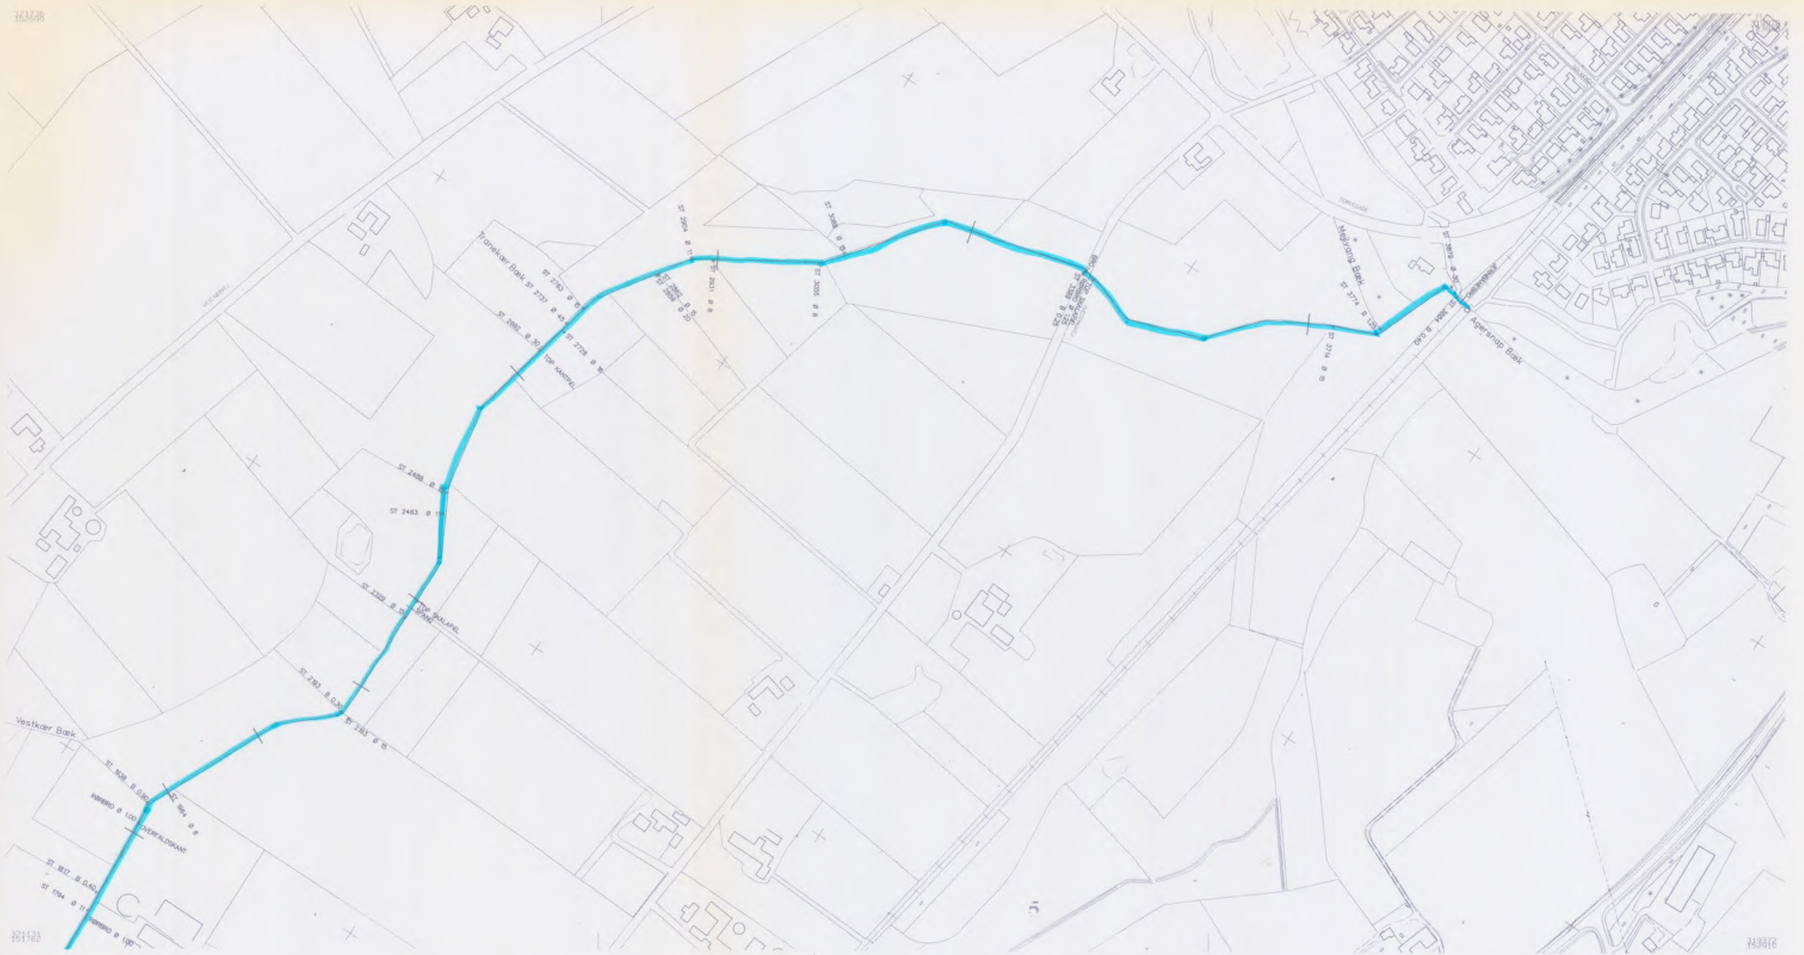

KOMMUNEVANDLØBET:

Tranekær Bæk med tilløb

1:4000

Udfærdiget pga. kommunens grundkort og opmåling

Opmålt i nov. 1995

Landinspektør

Signaturforklaring:

ST 2103 : Stationsangivelse
Ø 80 : Rørbro med dimension
B 0.50 : Åbne tilløb med bundbredde
Ø 15 : Rørtilløb med dimension
: Krydsende ledninger mv. (teket)
: Rørlagt vandløb med dimension
: Tværprofil
Rørledning indlagt fra regulativ

LANDINSPEKTØRGÅRDEN
STOREGADE 111 8740 BRAMMING
TLF. 75 173688

KONSULENT: A/S SAMFUNDSTEKNIK
Rådg. ingeniører F.R.I.
TLF. 74 82 69 70

INDGÅET
14 JUNI 1996
ØLGOD KOMMUNE
TEKNISK FORVALTNING

ØLGOD KOMMUNE TEKNISK FORVALTNING	proj. Regulativ tegn. 7 rettet	tegn. nr. mål Ølgod, d. / 19
Tranekærbæk med tilløb	/ / / / / 19 19 19 19 19	J.nr.

KOMMUNEVANDLØBET:

Vestkær Bæk

1:4000

Udfærdiget pgo. kommunens grundkort og opmåling

Opmålt i nov. 1995

Landinspektør

Signaturforklaring:

ST 2103 : Stationsangivelse
— Ø60 : Rørbro med dimension
+ Ø0.50 : Åbne tilløb med bundbredde
+ Ø15 : Rørtilløb med dimension
——— : Krydsende ledninger mv. (tekst)
– – – : Rørlagt vandløb med dimension
——— : Tværprofil

LANDINSPEKTØRGÅRDEN
STOREGADE 111 8740 BRÆMMING
TLF. 75 473688

KONSULENT: A/S SAMFUNDSTEKNIK
Rådg. ingeniører F.R.I.
TLF. 74 62 69 70

INDGÅET
14 JUNI 1996
ØLGOD KOMMUNE
TEKNISK FORVALTNING

ØLGOD KOMMUNE
TEKNISK FORVALTNING

Kommunevandløb nr.
Vestkær Bæk

proj. Regulativ		tegn. nr.
tegn. 8		mål 1:4000
rettet		Ølgod, d. / 19
/ 19	/ 19 / 19 / 19 / 19	
		J.nr.

KOMMUNEVANDLØBET:

Hjedding – Egknud bæk

1:4000

Udfærdiget pga. kommunens grundkort og opmåling

Opmålt i nov. 1995

Landinspektør

Signaturforklaring:

ST 2103 : Stationsangivelse
— Ø60 : Rørbro med dimension
+ B 0.50 : Åbne tilløb med bundbredde
+ Ø 15 : Rørtilløb med dimension
——— : Krydsende ledninger mv. (tekst)
— — — : Rørlagt vandløb med dimension
——— : Tværprofil

LANDINSPEKTØRGÅRDEN
STOREGADE 111 8740 BRÆMMING
TLF. 75 173688

KONSULENT: A/S SAMFUNDSTEKNIK
Rådg. ingeniører F.R.I.
TLF. 74 62 69 70

INDGÅET
14 JUNI 1996
ØLGOD KOMMUNE
TEKNISK FORVALTNING

ØLGOD KOMMUNE
TEKNISK FORVALTNING

Kommunevandløb nr.
Hjedding - Egknud Bæk

proj. Regulativ
tegn. 9
rettet
/ 19 / 19 / 19 / 19 / 19

tegn. nr.
mål 1:4000
Ølgod, d. / 19
J.nr.

KOMMUNEVANDLØBET :

Kanal ved søanlæg

1:4000

Udført diget pga. kommunens grundkort og opmåling

Opmålt i nov. 1995

Landinspektør

Signaturforklaring:

ST 2103 : Stationsangivelse
—— Ø 60 : Rørbro med dimension
+ B 0.50 : Åbne tilløb med bundbredde
+ Ø 15 : Rørtilløb med dimension
——— : Krydsende ledninger mv. (tekst)
– – – : Rørlagt vandløb med dimension
——— : Tværprofil

LANDINSPEKTØRGÅRDEN
STOREGADE 111 8740 BRÆMMING
TLF. 75 173688

KONSULENT: A/S SAMFUNDSTEKNIK
Rådg. ingeniører F.R.I.
TLF. 74 62 69 70

INDGÅET
14 JUNI 1996
ØLGOD KOMMUNE
TEKNISK FORVALTNING

ØLGOD KOMMUNE TEKNISK FORVALTNING	proj. Regulativ	tegn. nr.
	tegn. 10	mål 1:4000
Kommunevandløb nr. Kanal ved Søanlæg	rettet	Ølgod, d. / 19
	/ / / / / 19 19 19 19 19	
		J.nr.

KOMMUNEVANDLØBET:

Vandløb nr. 1 Østbæk Enge

1:4000

Udført diget pga. kommunens grundkort og opmåling

Opmålt i nov. 1995

Landinspektør

Signaturforklaring:

ST 2103	: Stationsangivelse
Ø 60	: Rørbro med dimension
B 0.50	: Åbne tilløb med bundbredde
Ø 15	: Rørtilløb med dimension
	: Krydsende ledninger mv. (teksat)
	: Rørlagt vandløb med dimension
	: Tværprofil

LANDINSPEKTØRGÅRDEN
STOREGADE 111 8740 BRAMMING
TLF. 75 173688

KONSULENT: A/S SAMFUNDSTEKNIK
Rådg. ingeniører F.R.I.
TLF. 74 62 69 70

INDGÅET
14 JUNI 1996
ØLGOD KOMMUNE
TEKNISK FORVALTNING

ØLGOD KOMMUNE TEKNISK FORVALTNING	proj. Regulativ	tegn. nr.
	tegn. 11	mål
Kommunevandløb nr.	rettet	Ølgod, d. / 19
Vandløb nr. 1 Østbæk enge	/ 19 / 19 / 19 / 19 / 19	
		J.nr.

KOMMUNEVANDLØBET:

Vandløb nr. 2 Østbæk Enge

1:4000

Udfærdiget pga. kommunens grundkort og opmåling

Opmålt i nov. 1995

Landinspektør

Signaturforklaring:

ST 2103	: Stationsangivelse
—— Ø 60	: Rørbro med dimension
+ B 0.50	: Åbne tilløb med bundbredde
+ Ø 15	: Rørtilløb med dimension
———	: Krydsende ledninger mv. (tekst)
– – –	: Rørlagt vandløb med dimension
———	: Tværprofil

LANDINSPEKTØRGÅRDEN
STOREGADE 111 8740 BRÆMMING
TLF. 75 173688

KONSULENT: A/S SAMFUNDSTEKNIK
Rådg. ingeniører F.R.I
TLF. 74 62 69 70
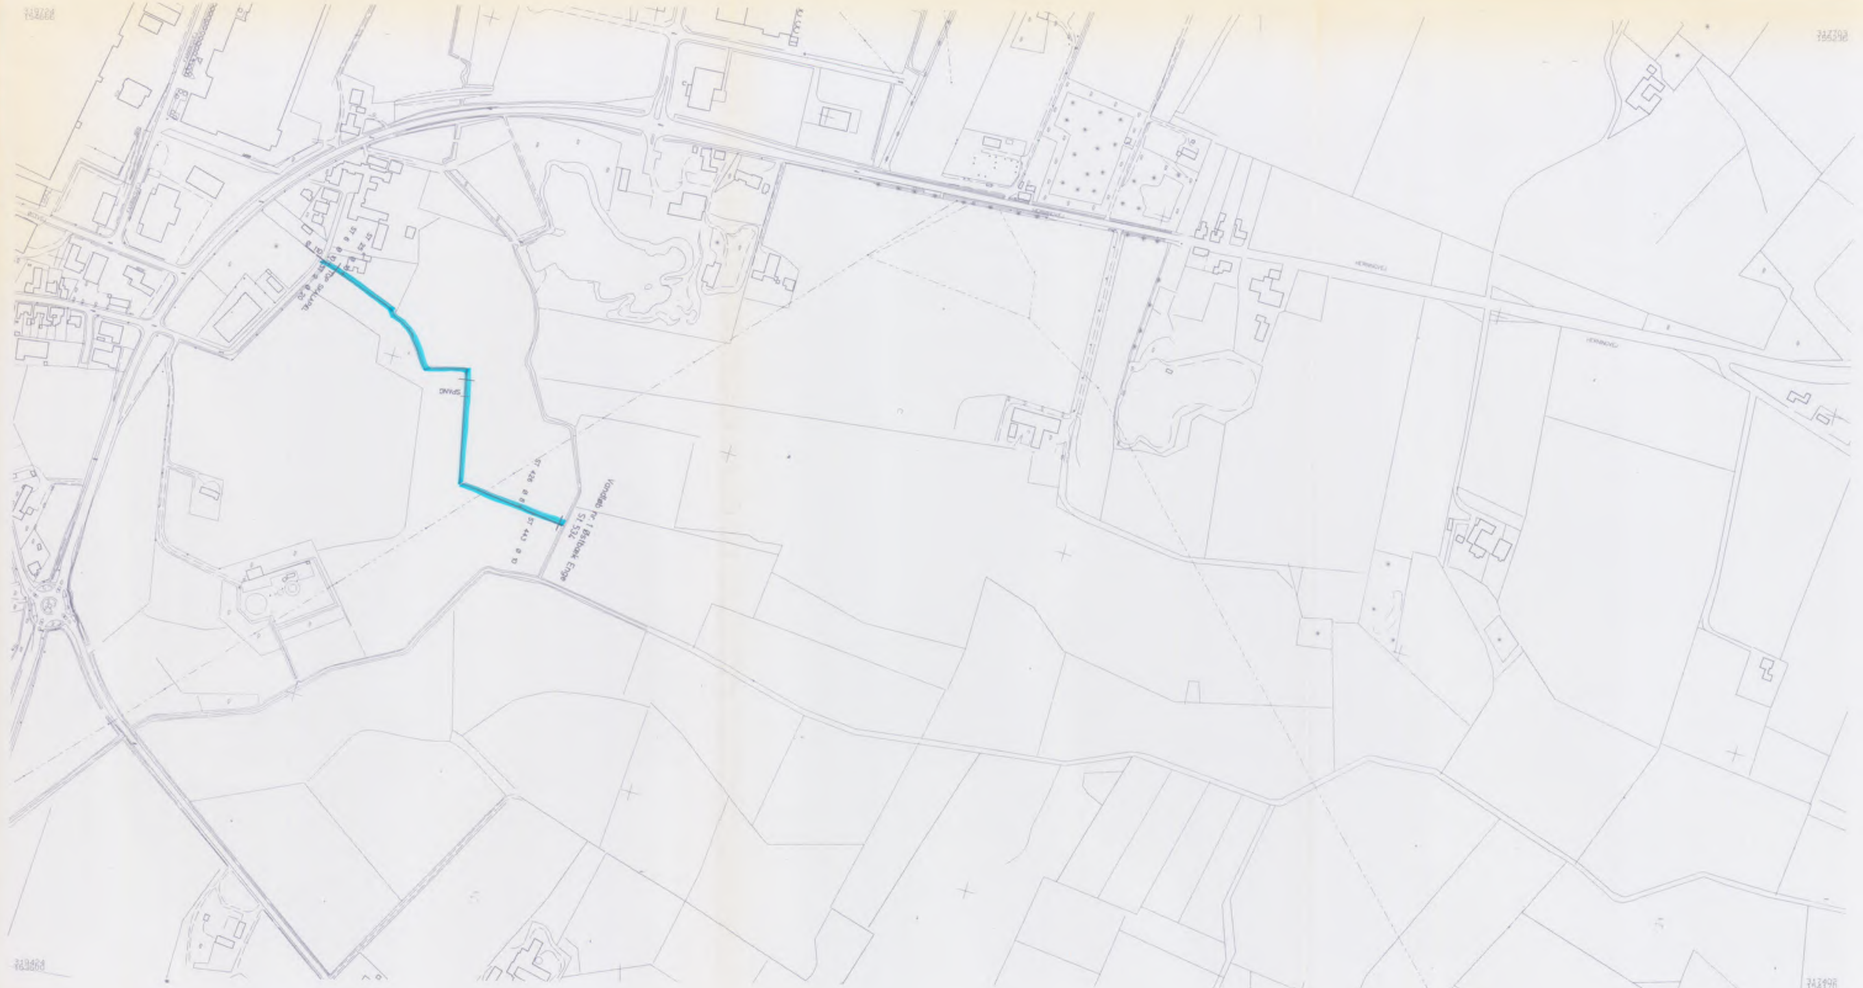
INDGÅET
14 JUNI 1996
ØLGOD KOMMUNE
TEKNISK FORVALTNING