


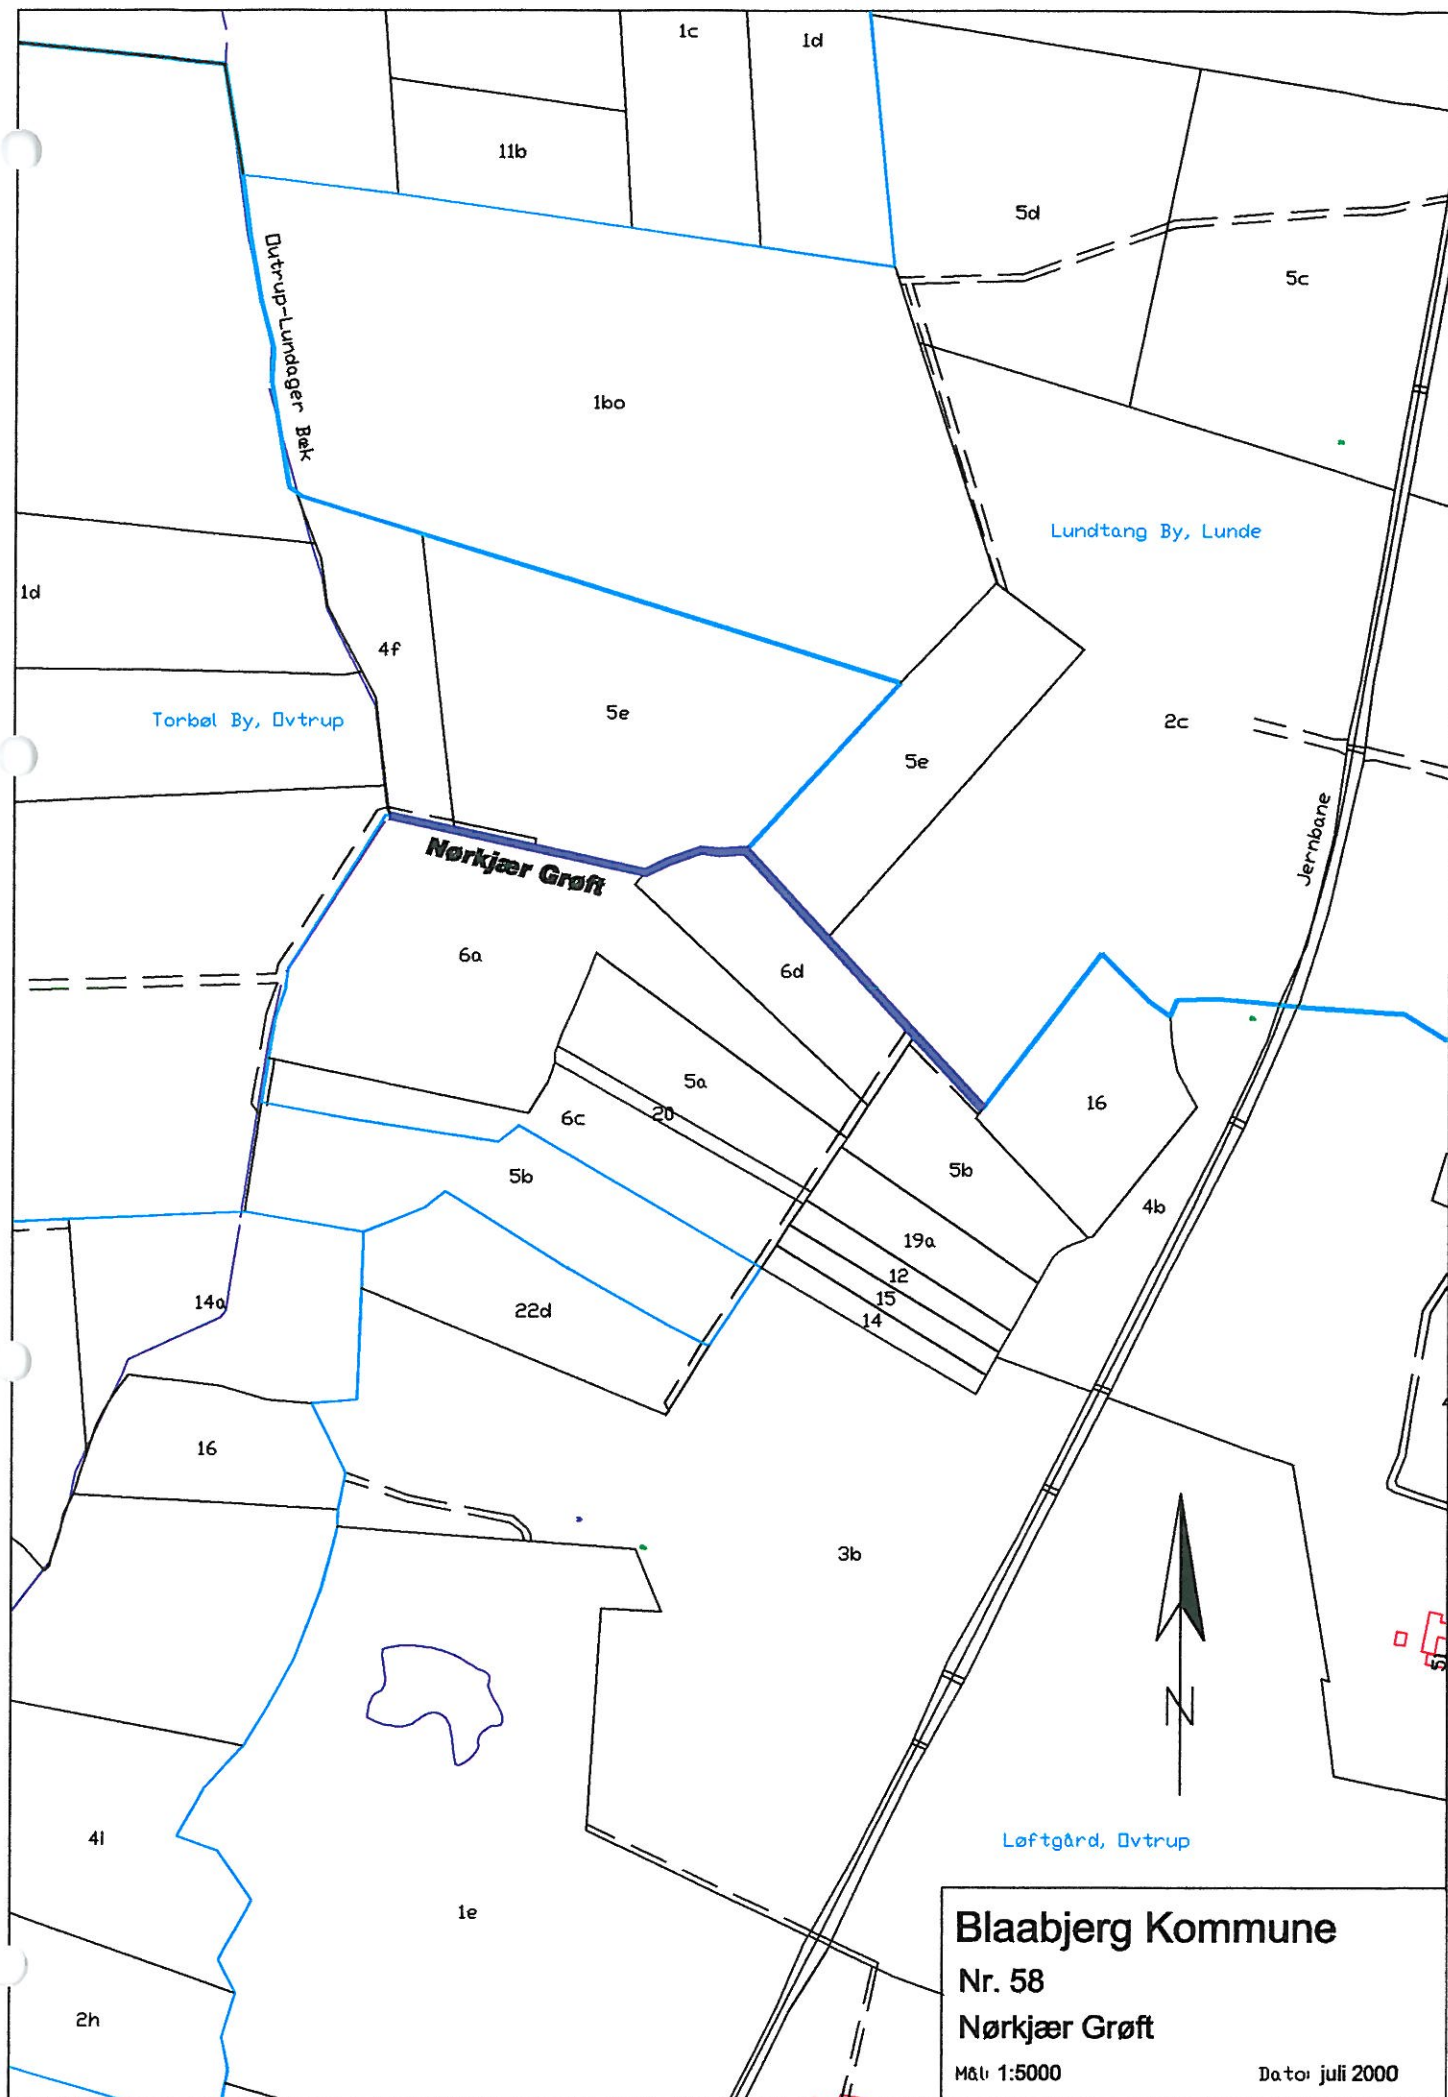

Blaabjerg Kommune
Nr. 58
Nørkjær Grøft
Mål 1:5000
Dato: juli 2000