



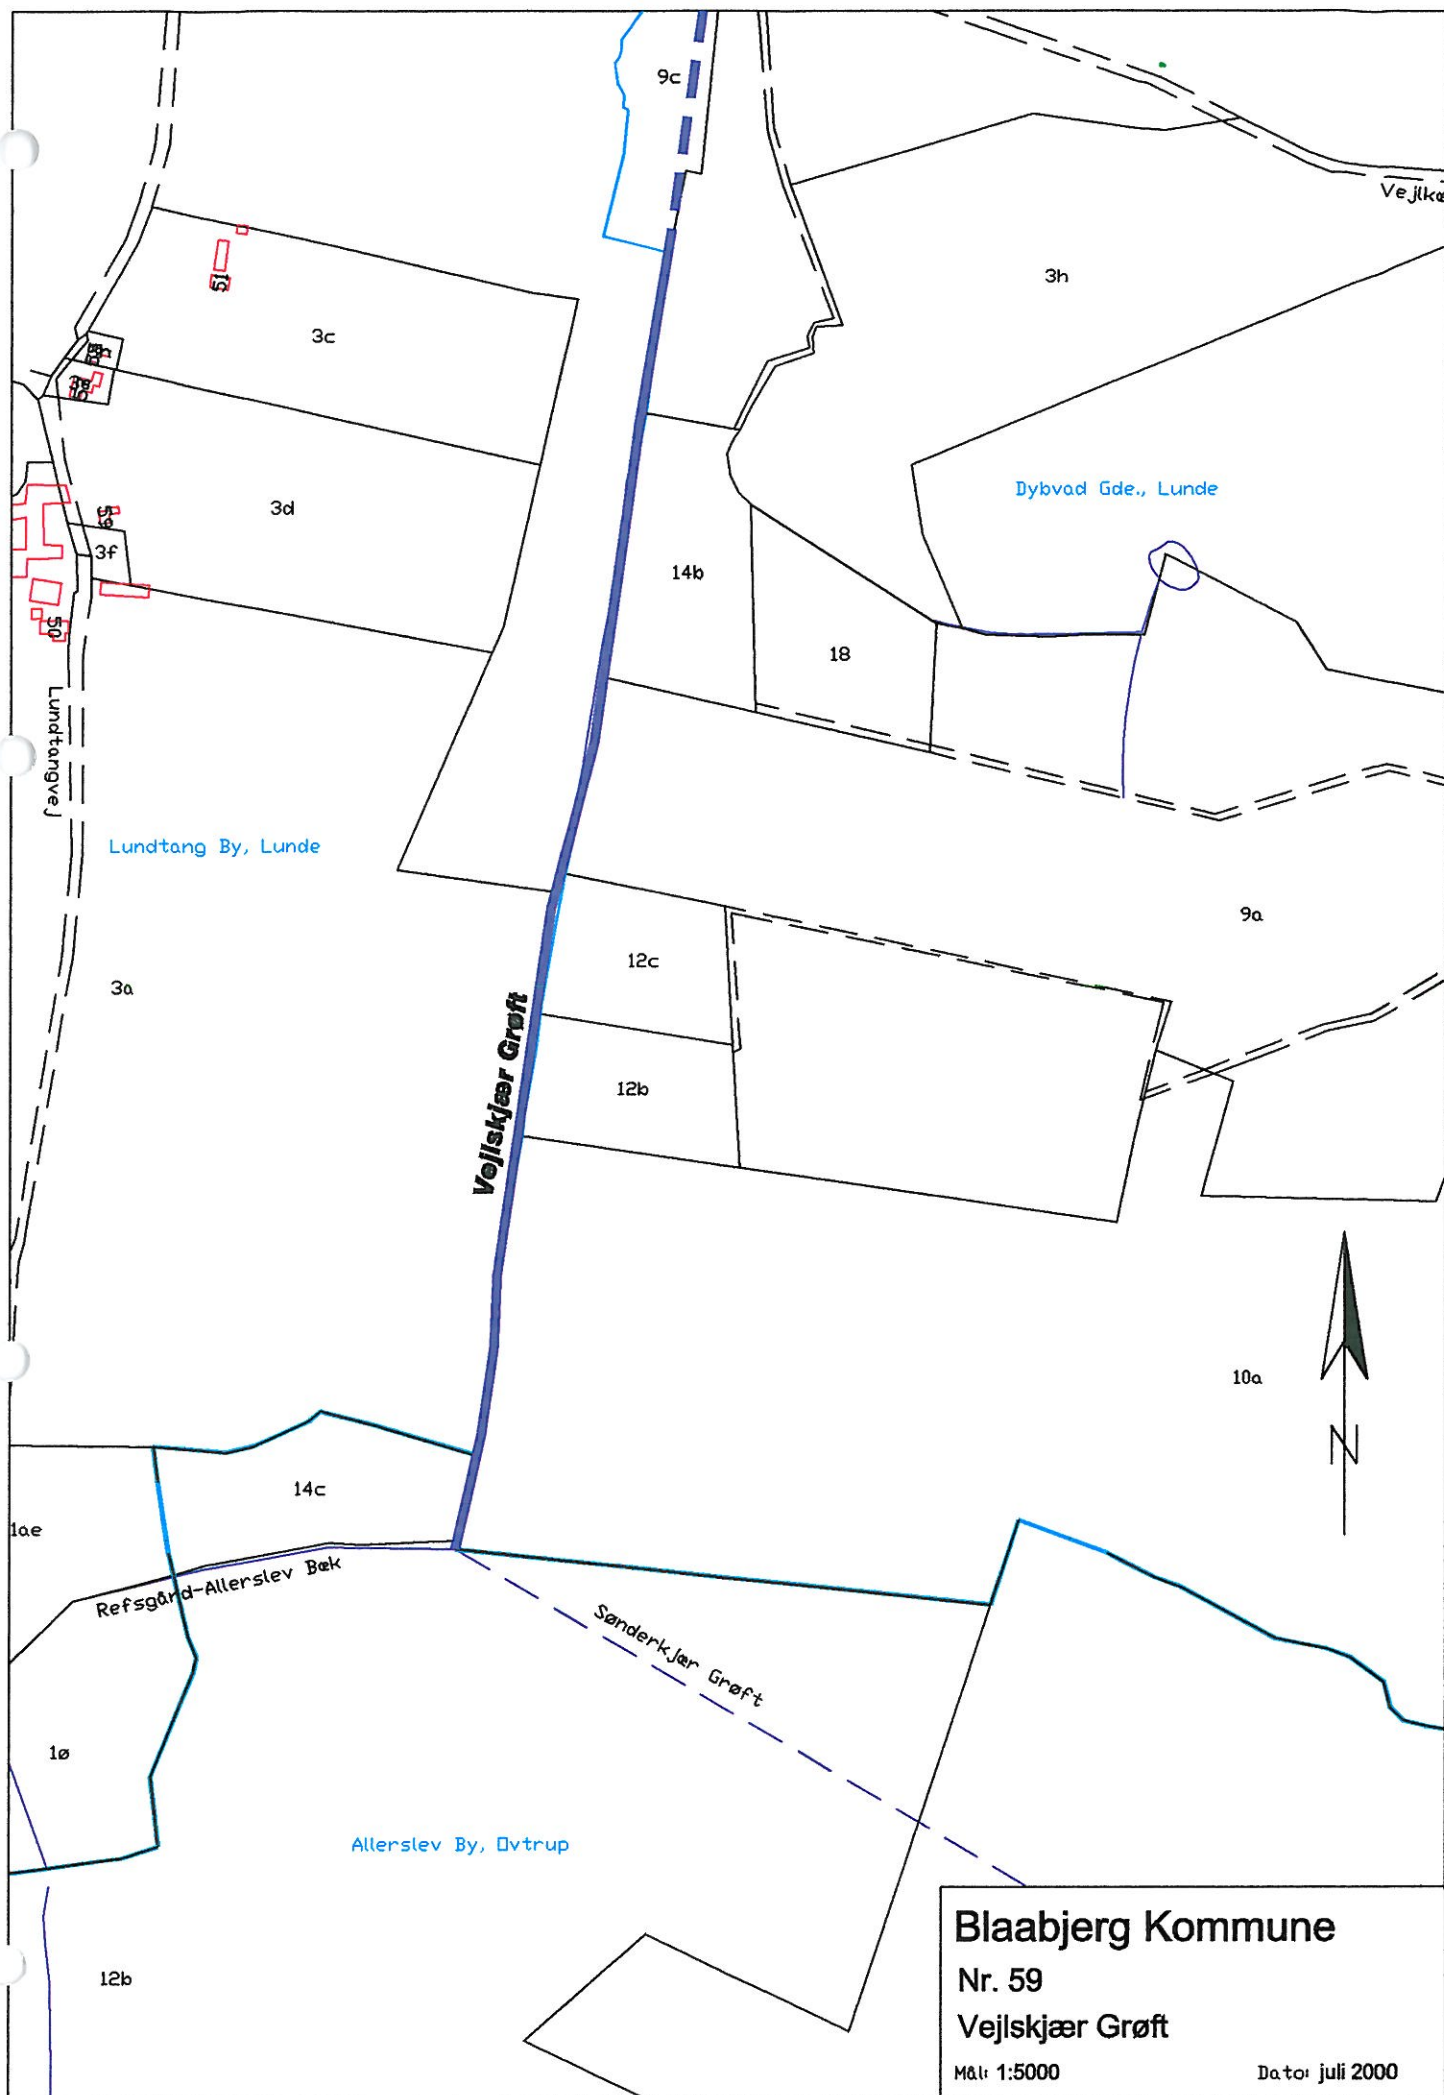

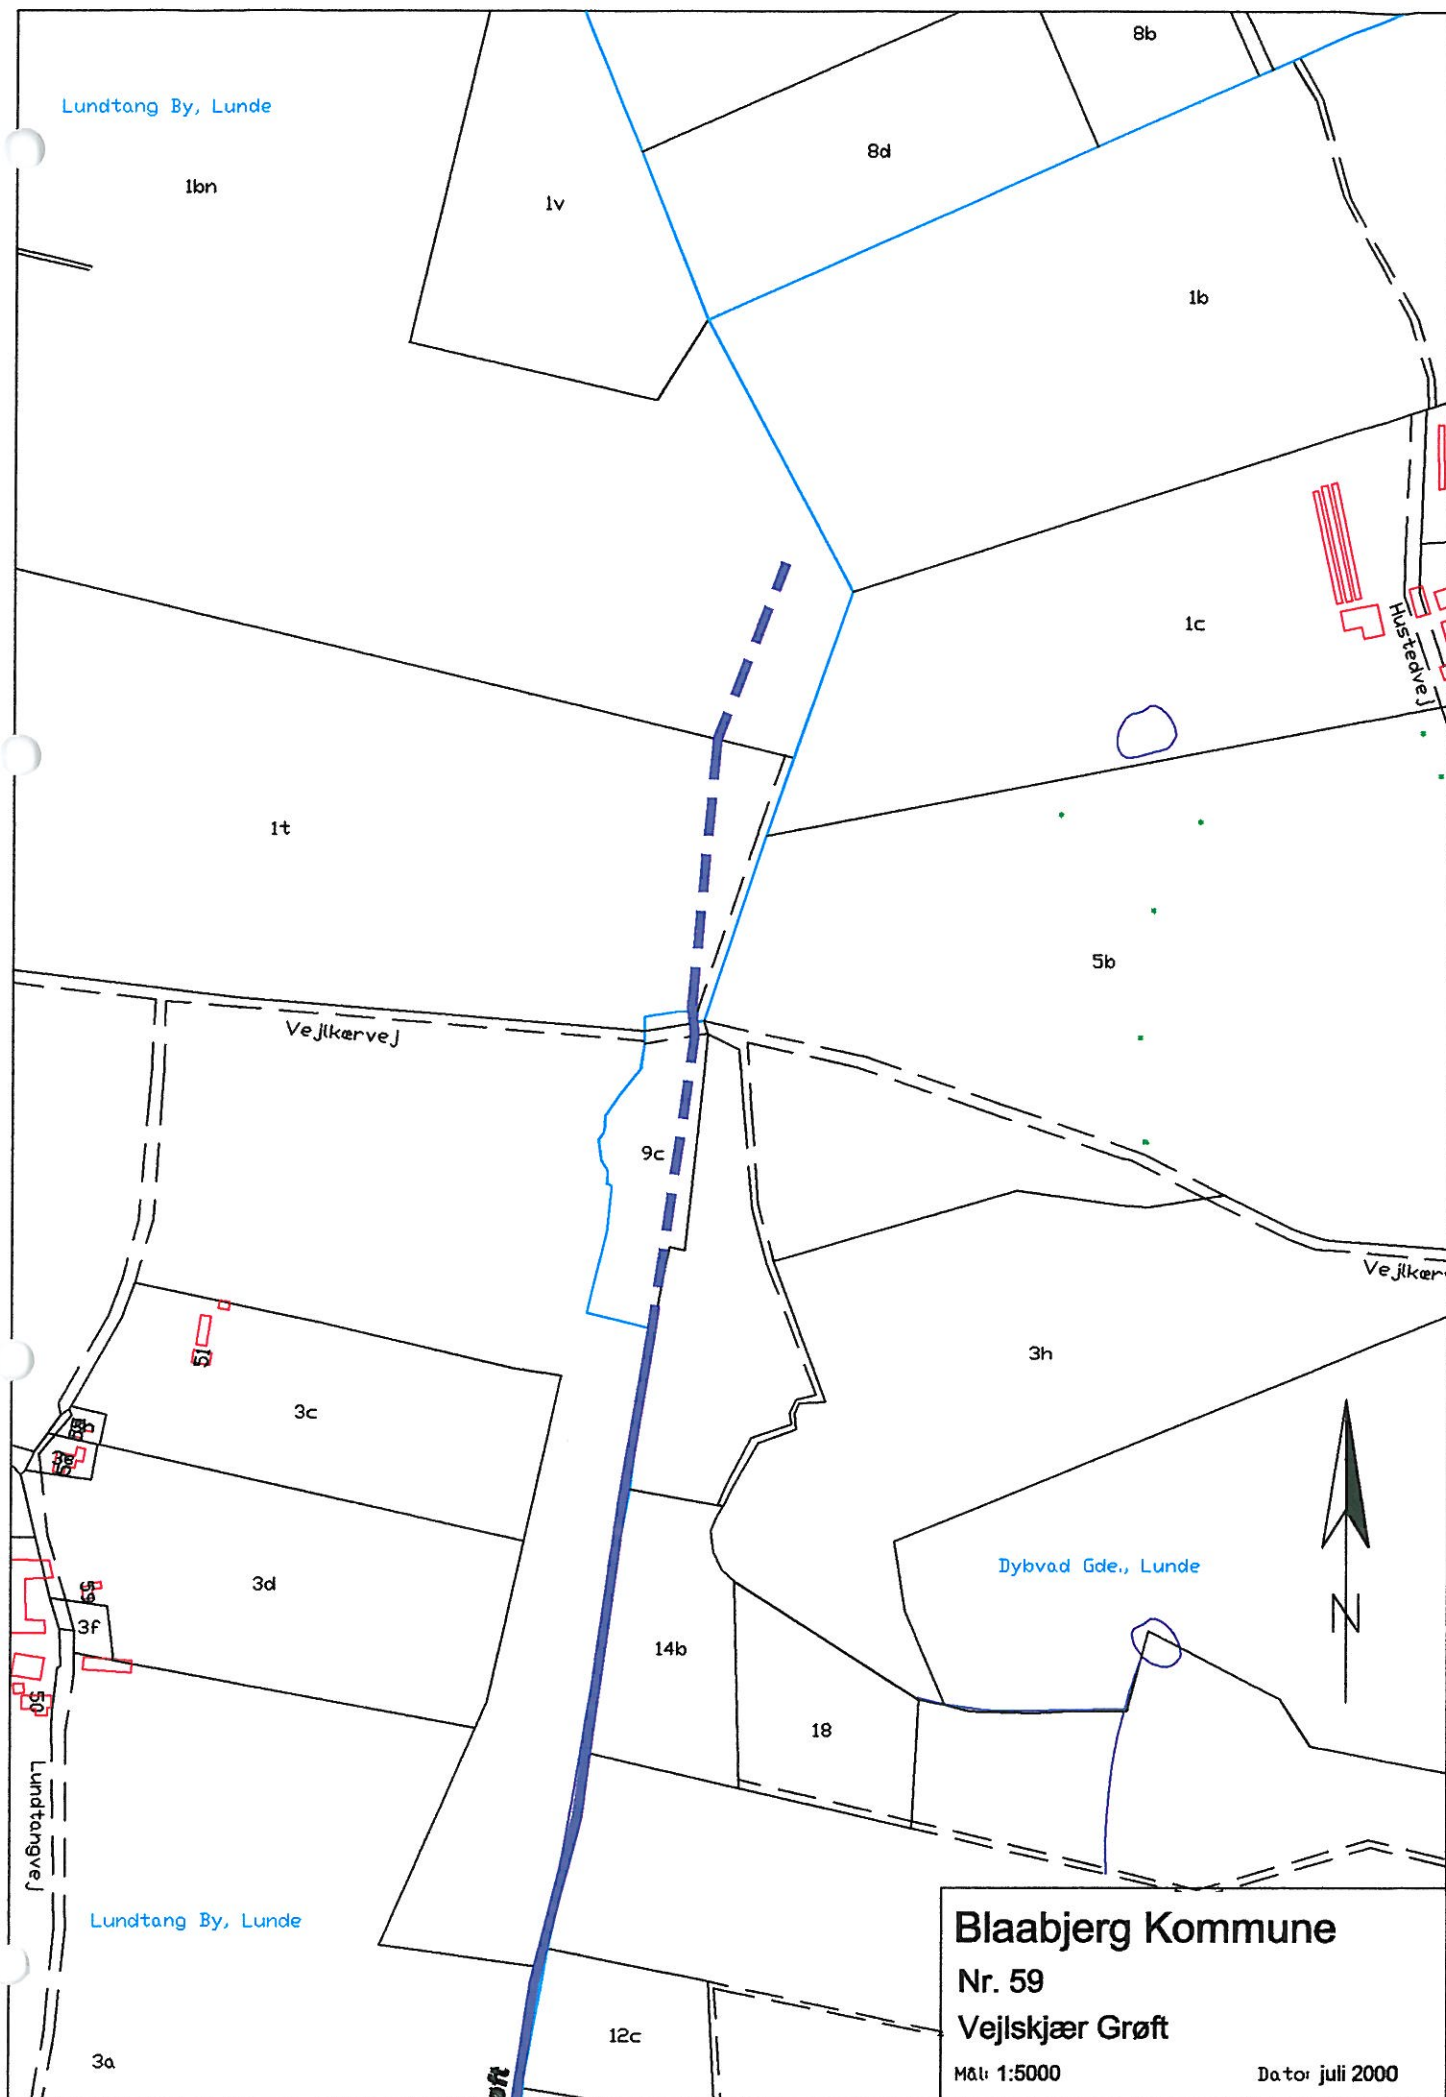

Lundtang By, Lunde

1bn

1v

8d

8b

1b

1c

1t

Vejlkervej

9c

5b

Vejlker

3h

3c

3d

Lundtang By, Lunde

14b

18

12c

3a

Blaabjerg Kommune

Nr. 59

Vejlskjær Grøft

Mål: 1:5000

Dato: juli 2000