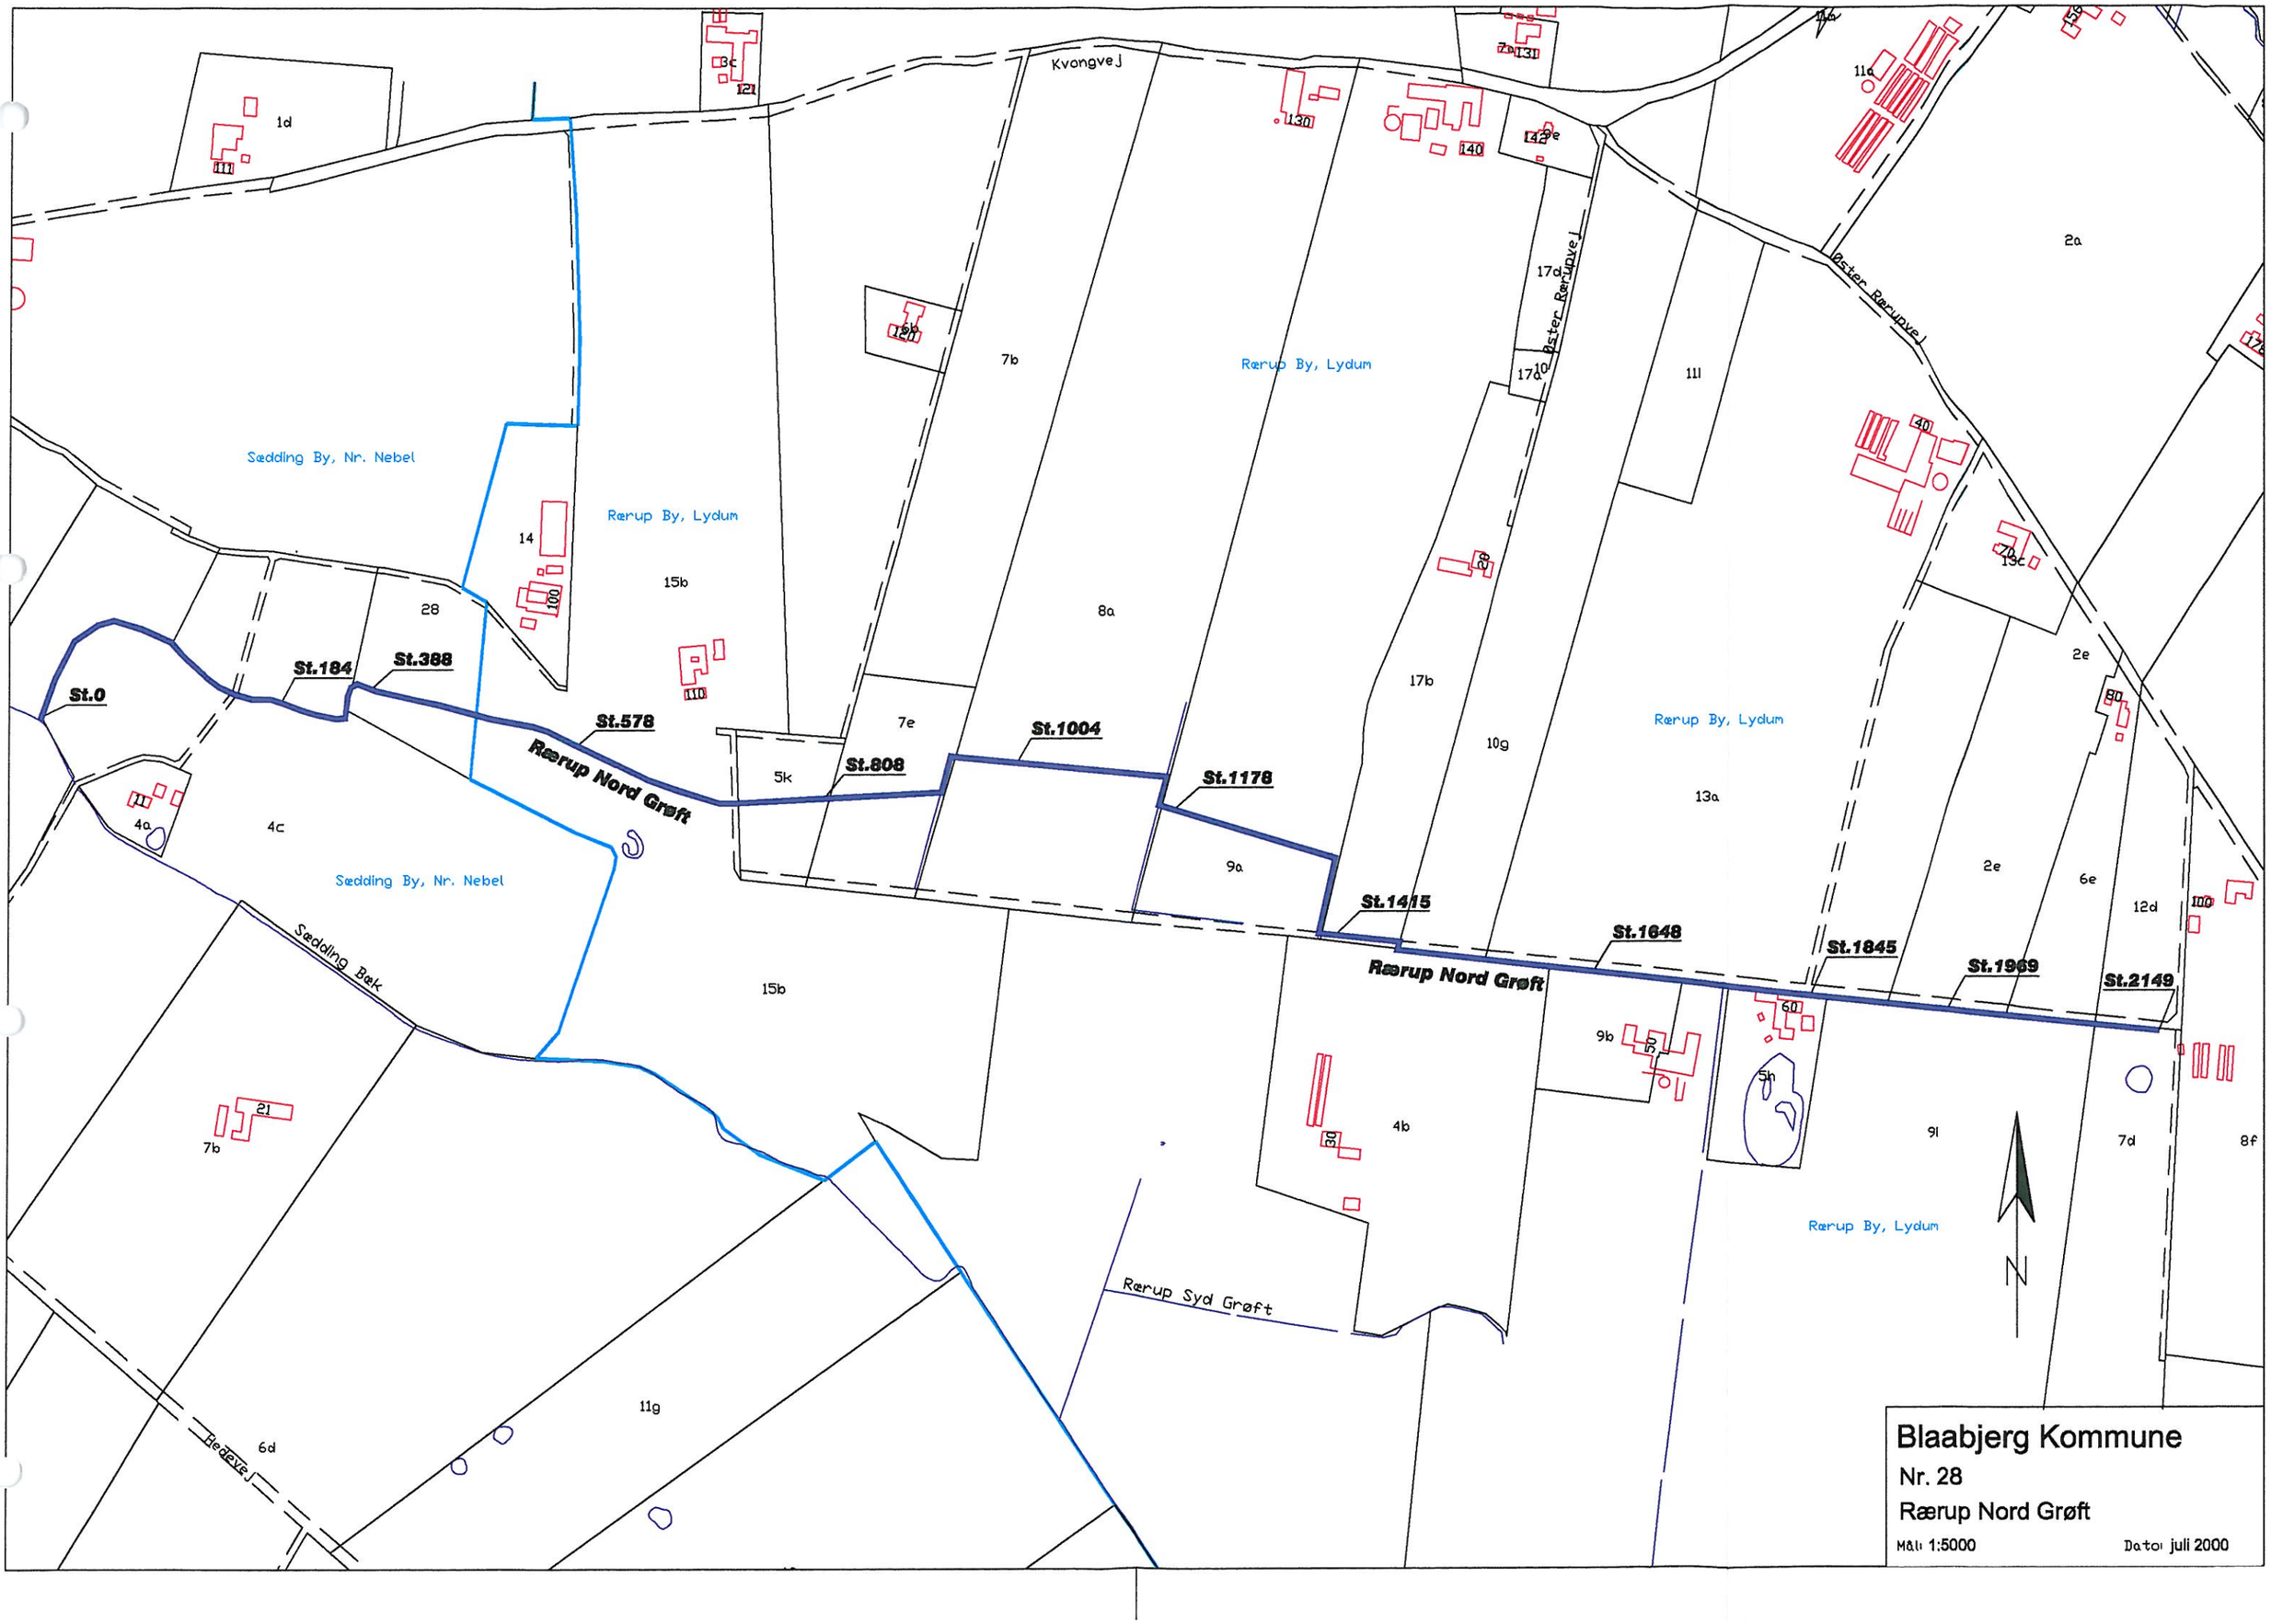
Kvongvej
Østervej
Rærup By, Lydum
Sædding By, Nr. Nebel
St.0
St.184
St.388
St.578
Rærup Nord Grøft
St.808
St.1004
St.1178
St.1415
St.1648
St.1845
St.1969
St.2149
Rærup Nord Grøft
Sædding Bæk
Rærup Syd Grøft
Hedevej
N
Blaabjerg Kommune
Nr. 28
Rærup Nord Grøft
Målt 1:5000
Dato juli 2000