



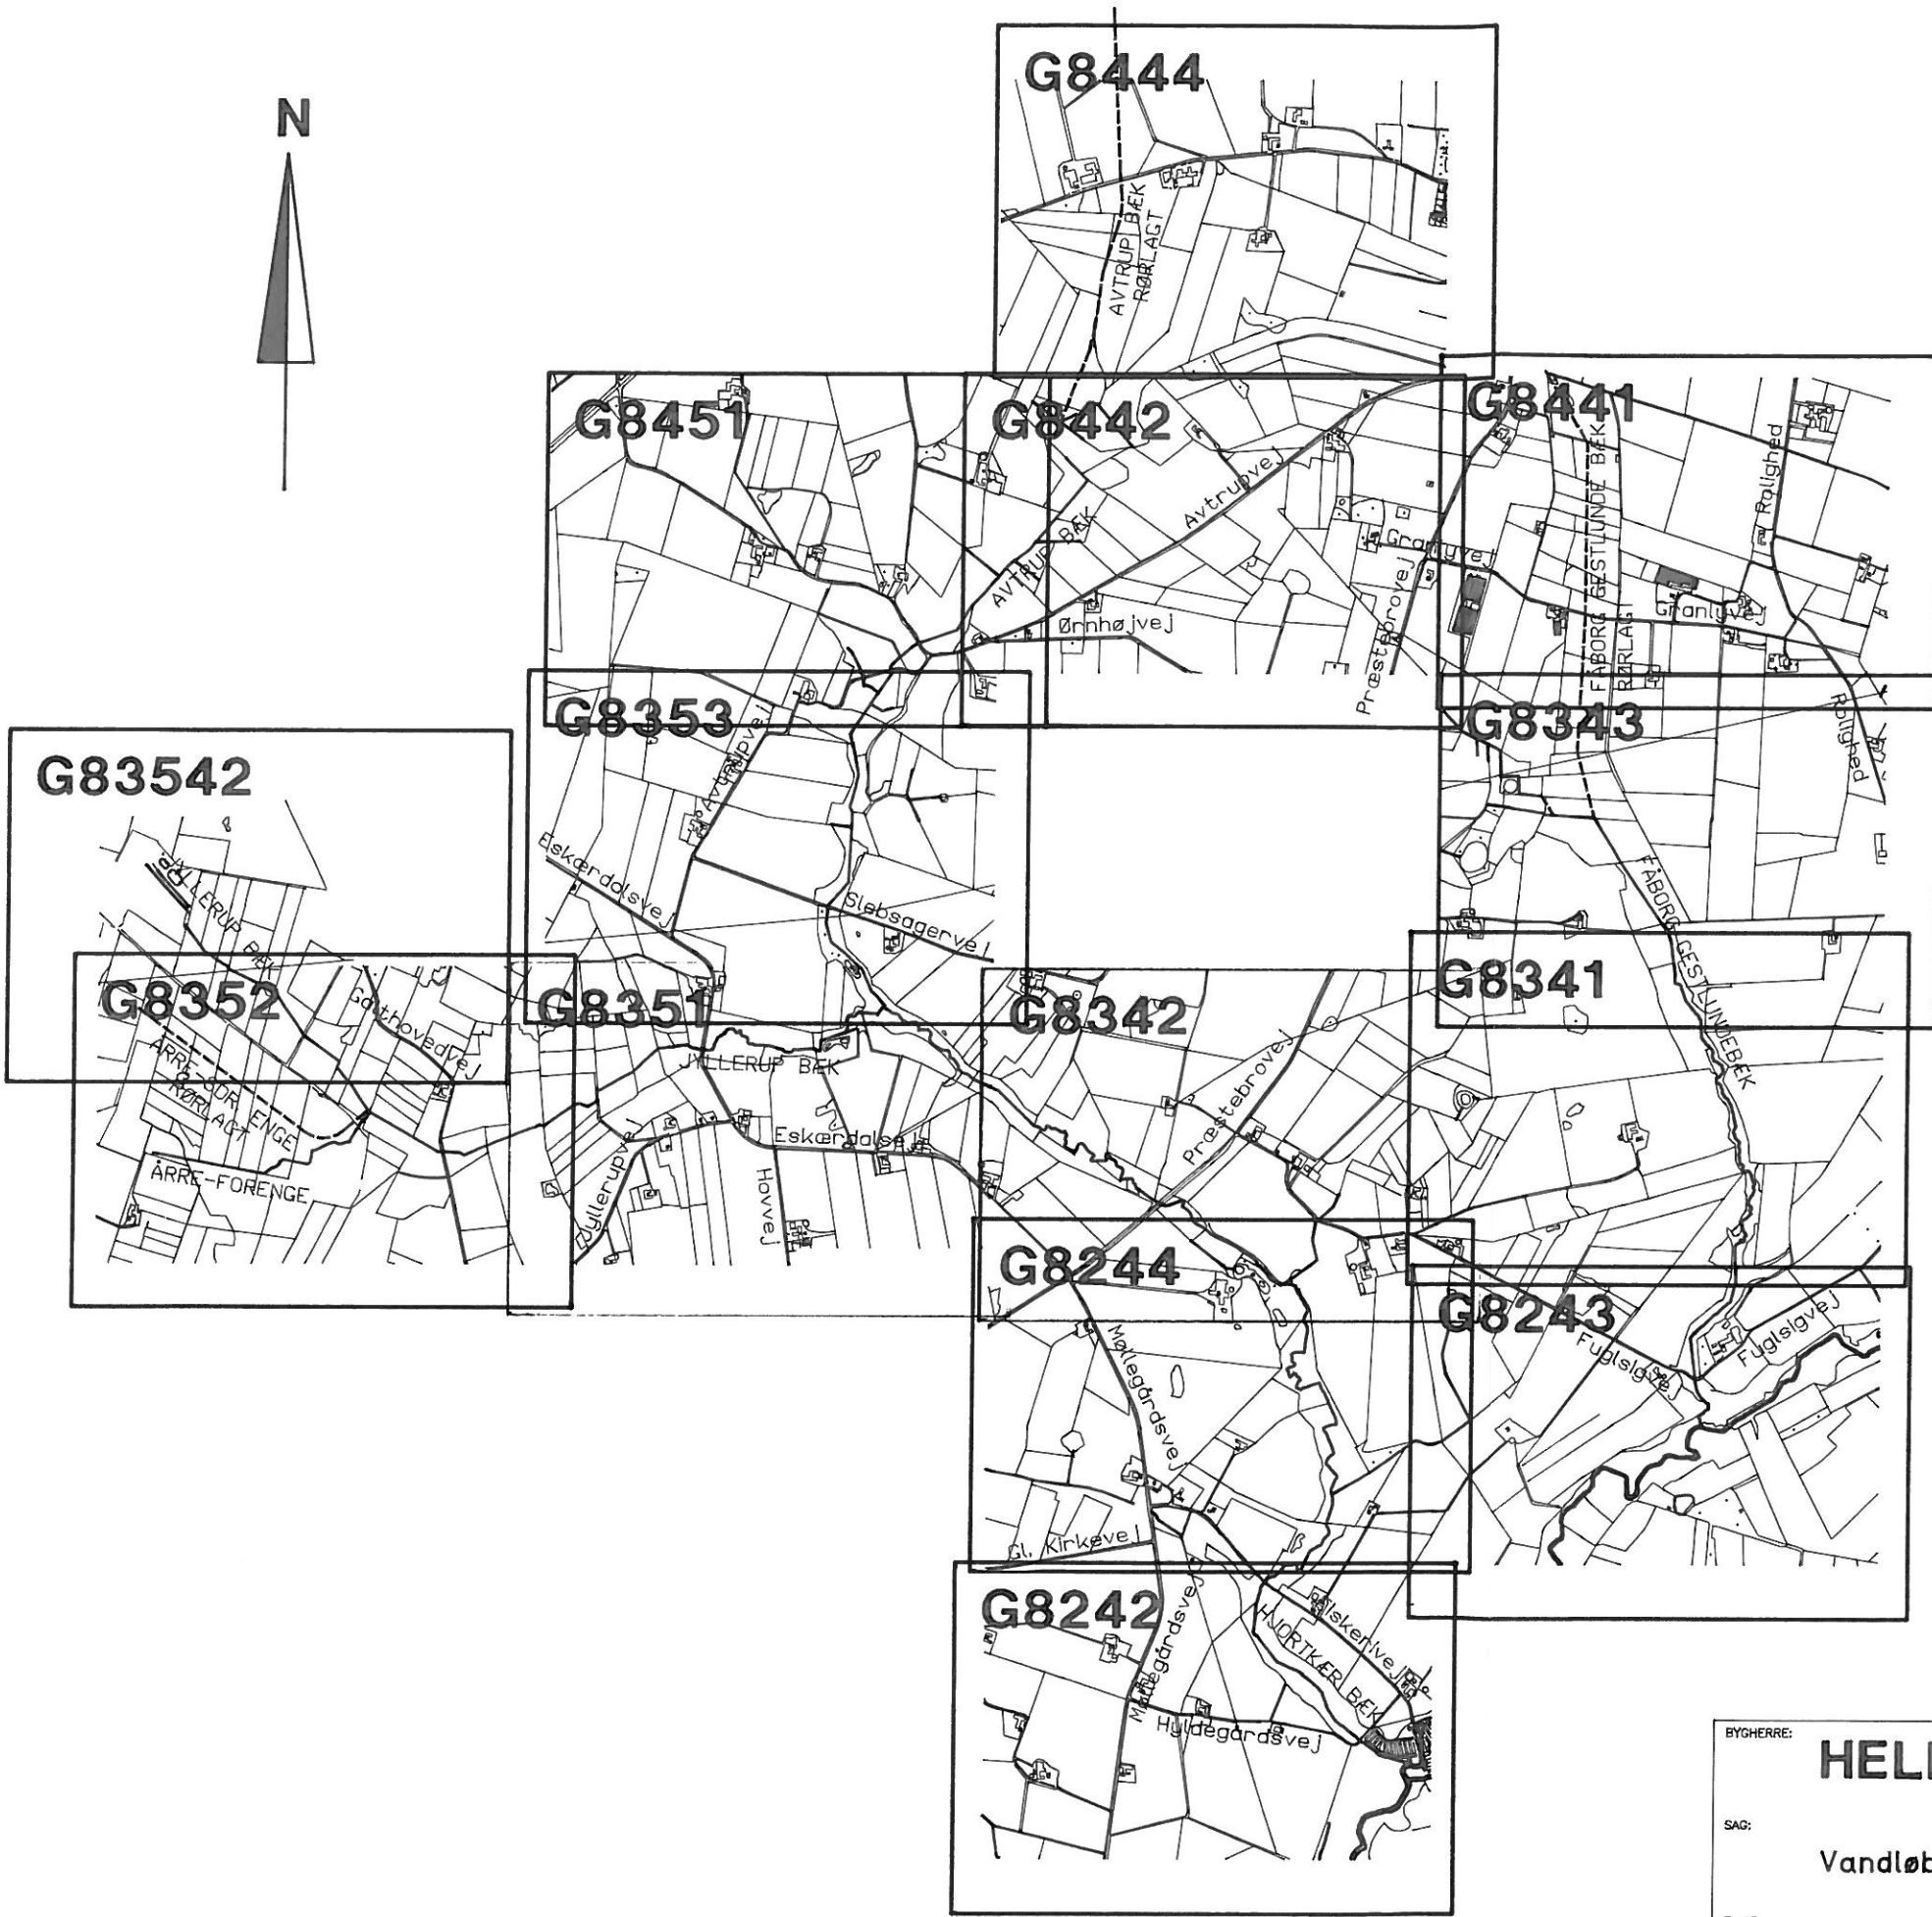


BYGHERRE:		HELLE KOMMUNE		REV. NR.:	
SAG:		Vandløbsregulativ for Hjortkær bæk			
EMNE:		Oversigtkort vedr. vandløbsplaner		MÅL:	SAG NR.:
				1:25.000	349-05
KONSULENT:	AFDELING:	TEGN.:	GODK.:	00	
AS SAMFUNDSTEKNIK RÅDGIVENDE INGENIØRER F.R.I.	KOLDING TEGLGÅRDSVEJ 5 TELF. 75534422	BRH	PR		
		DATO:	PLOT DATO:		
		14.06.94	14.06.94		

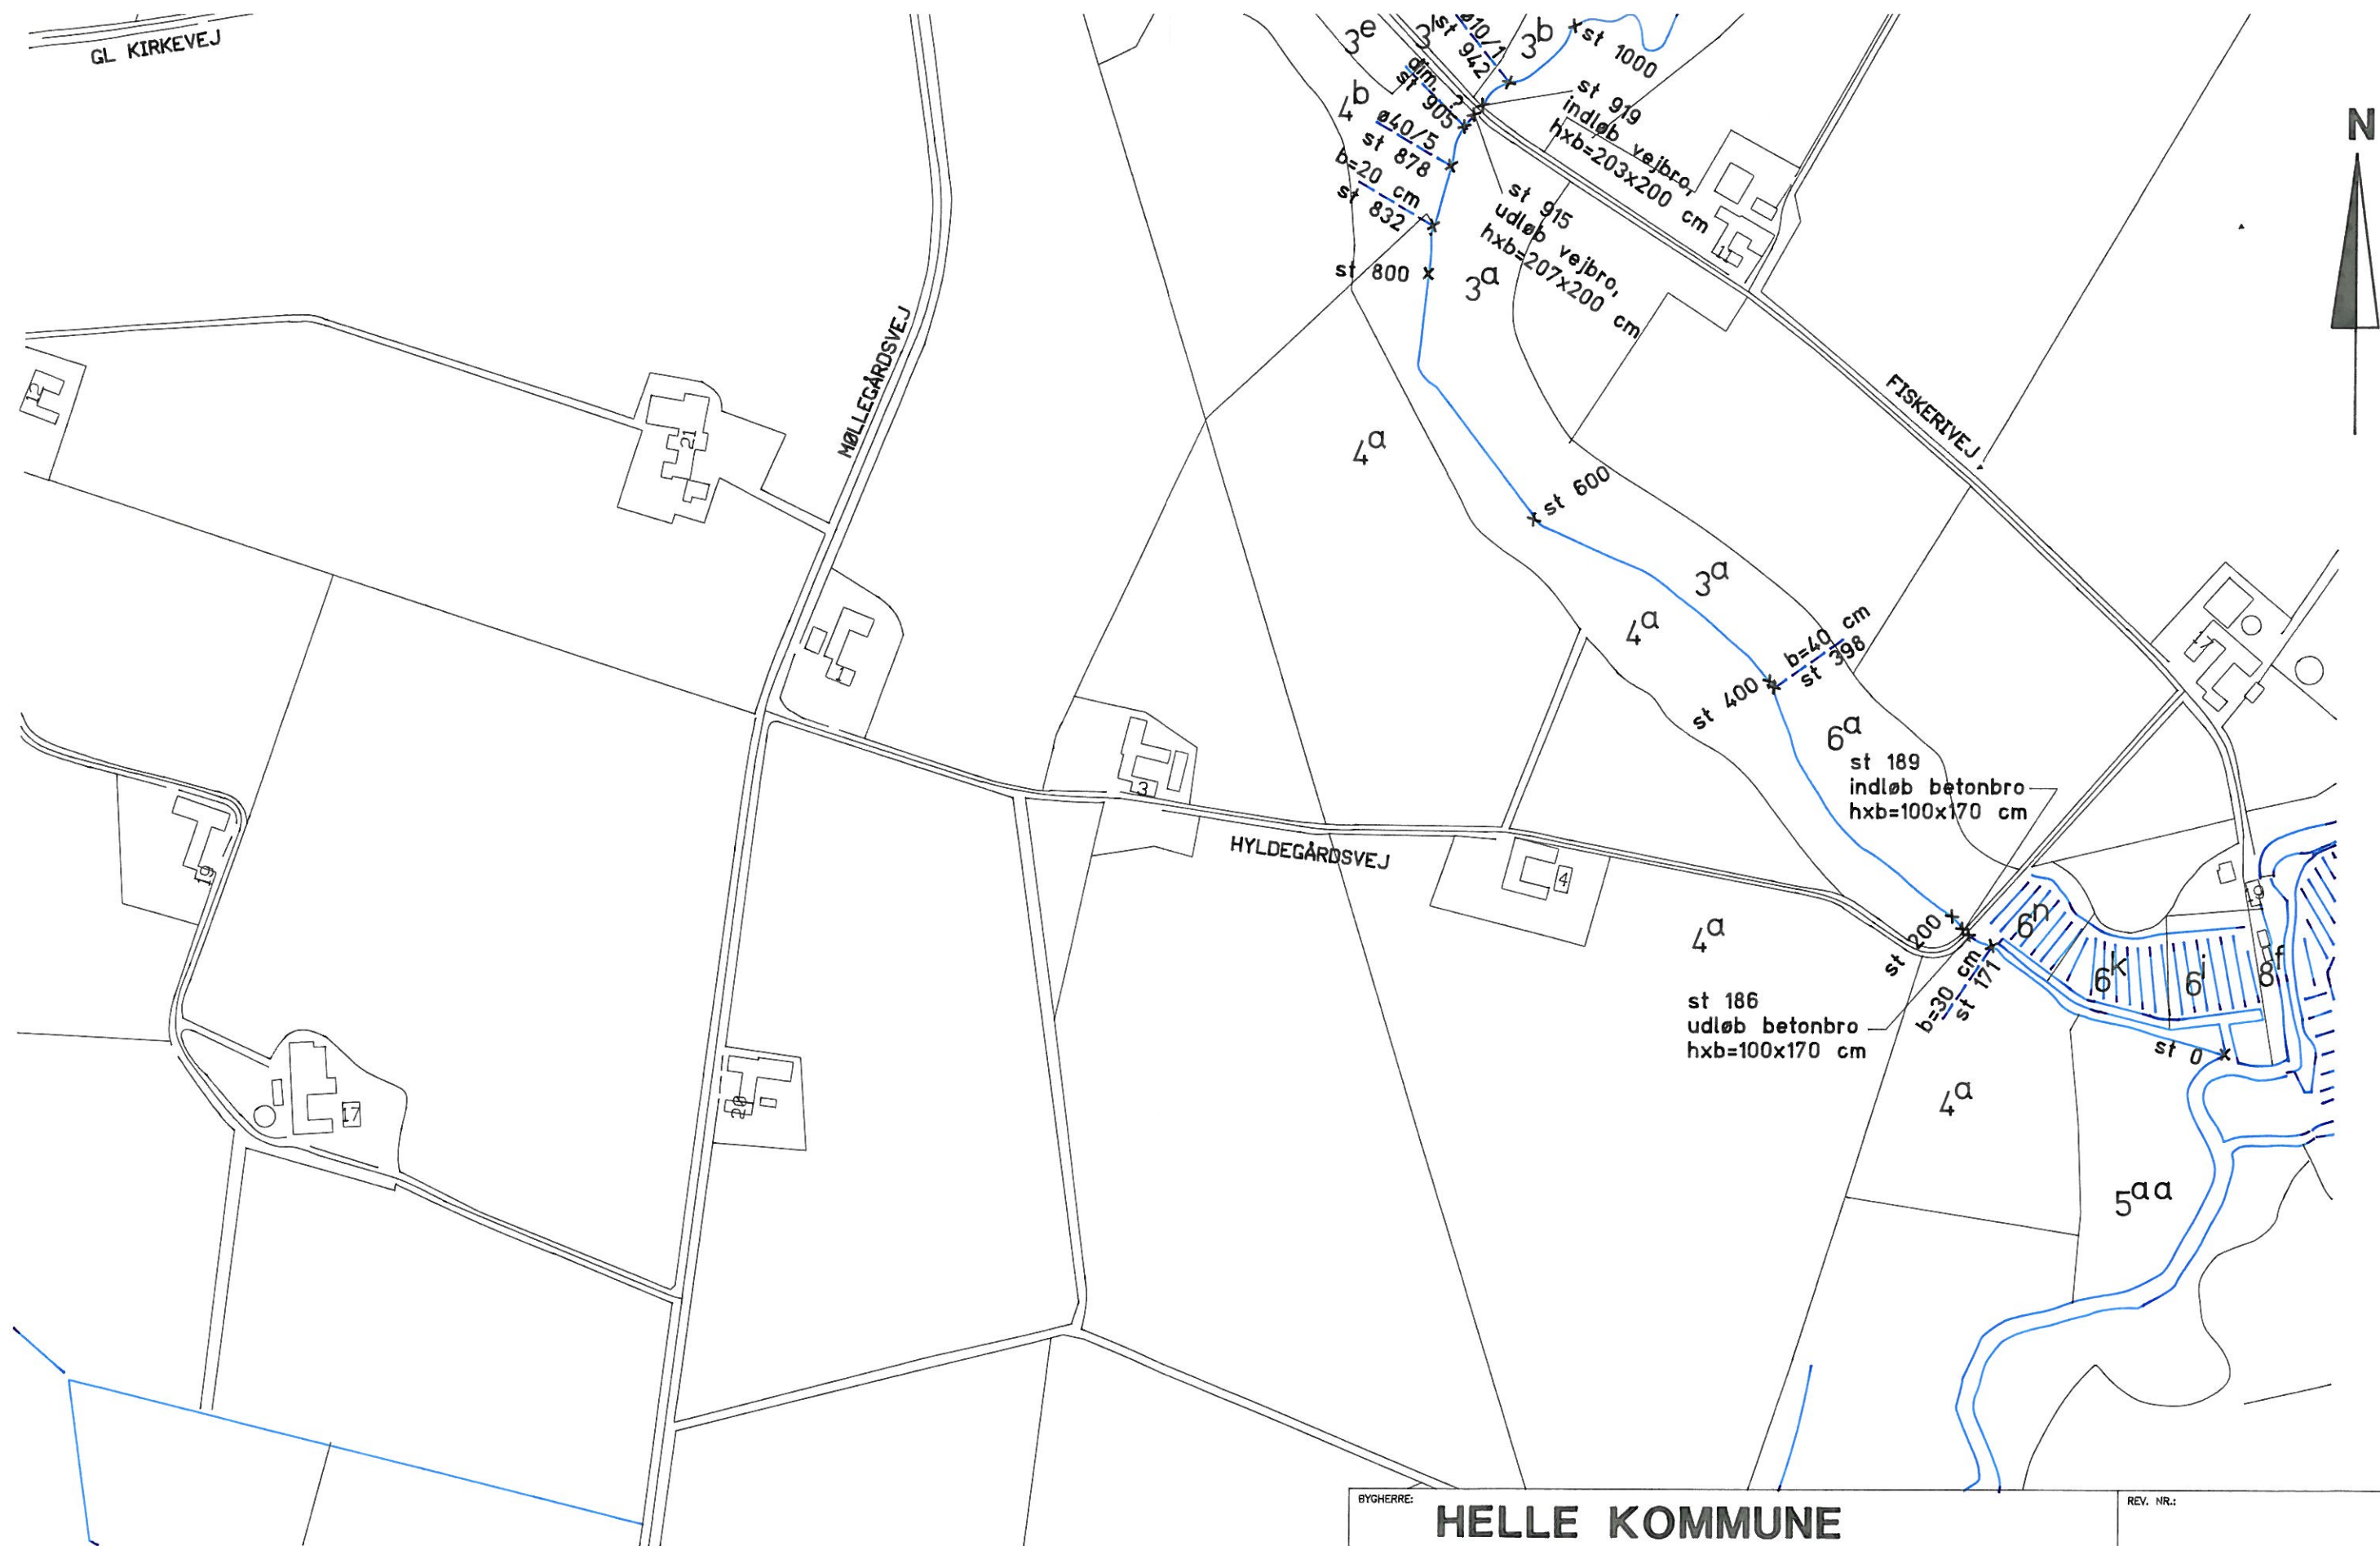


EJERLAV: DEL AF HJORTKÆR BY
JV. KORTBLAD 135-05-14 OG 135-05-15

BYGHERRE: HELLE KOMMUNE			REV. NR.:	
SAG: Vandløbsregulativ for Hjortkær bæk				
EMNE: Plan vandløb nr. 44, st. 0 - 1000 Hjortkær bæk			MÅL: 1:4000	SAG NR.: 349-05
KONSULENT: SAMFUNDSTEKNIK RÅDGIVENDE INGENIØRER F.R.I.	AFDELING: KOLDING TEGLGÅRDSVEJ 5 TELF. 75534422	TEGN.: BRH	GODK.: PR	TEGN. NR.: G8242
			PLOT DATO: 14.06.94	

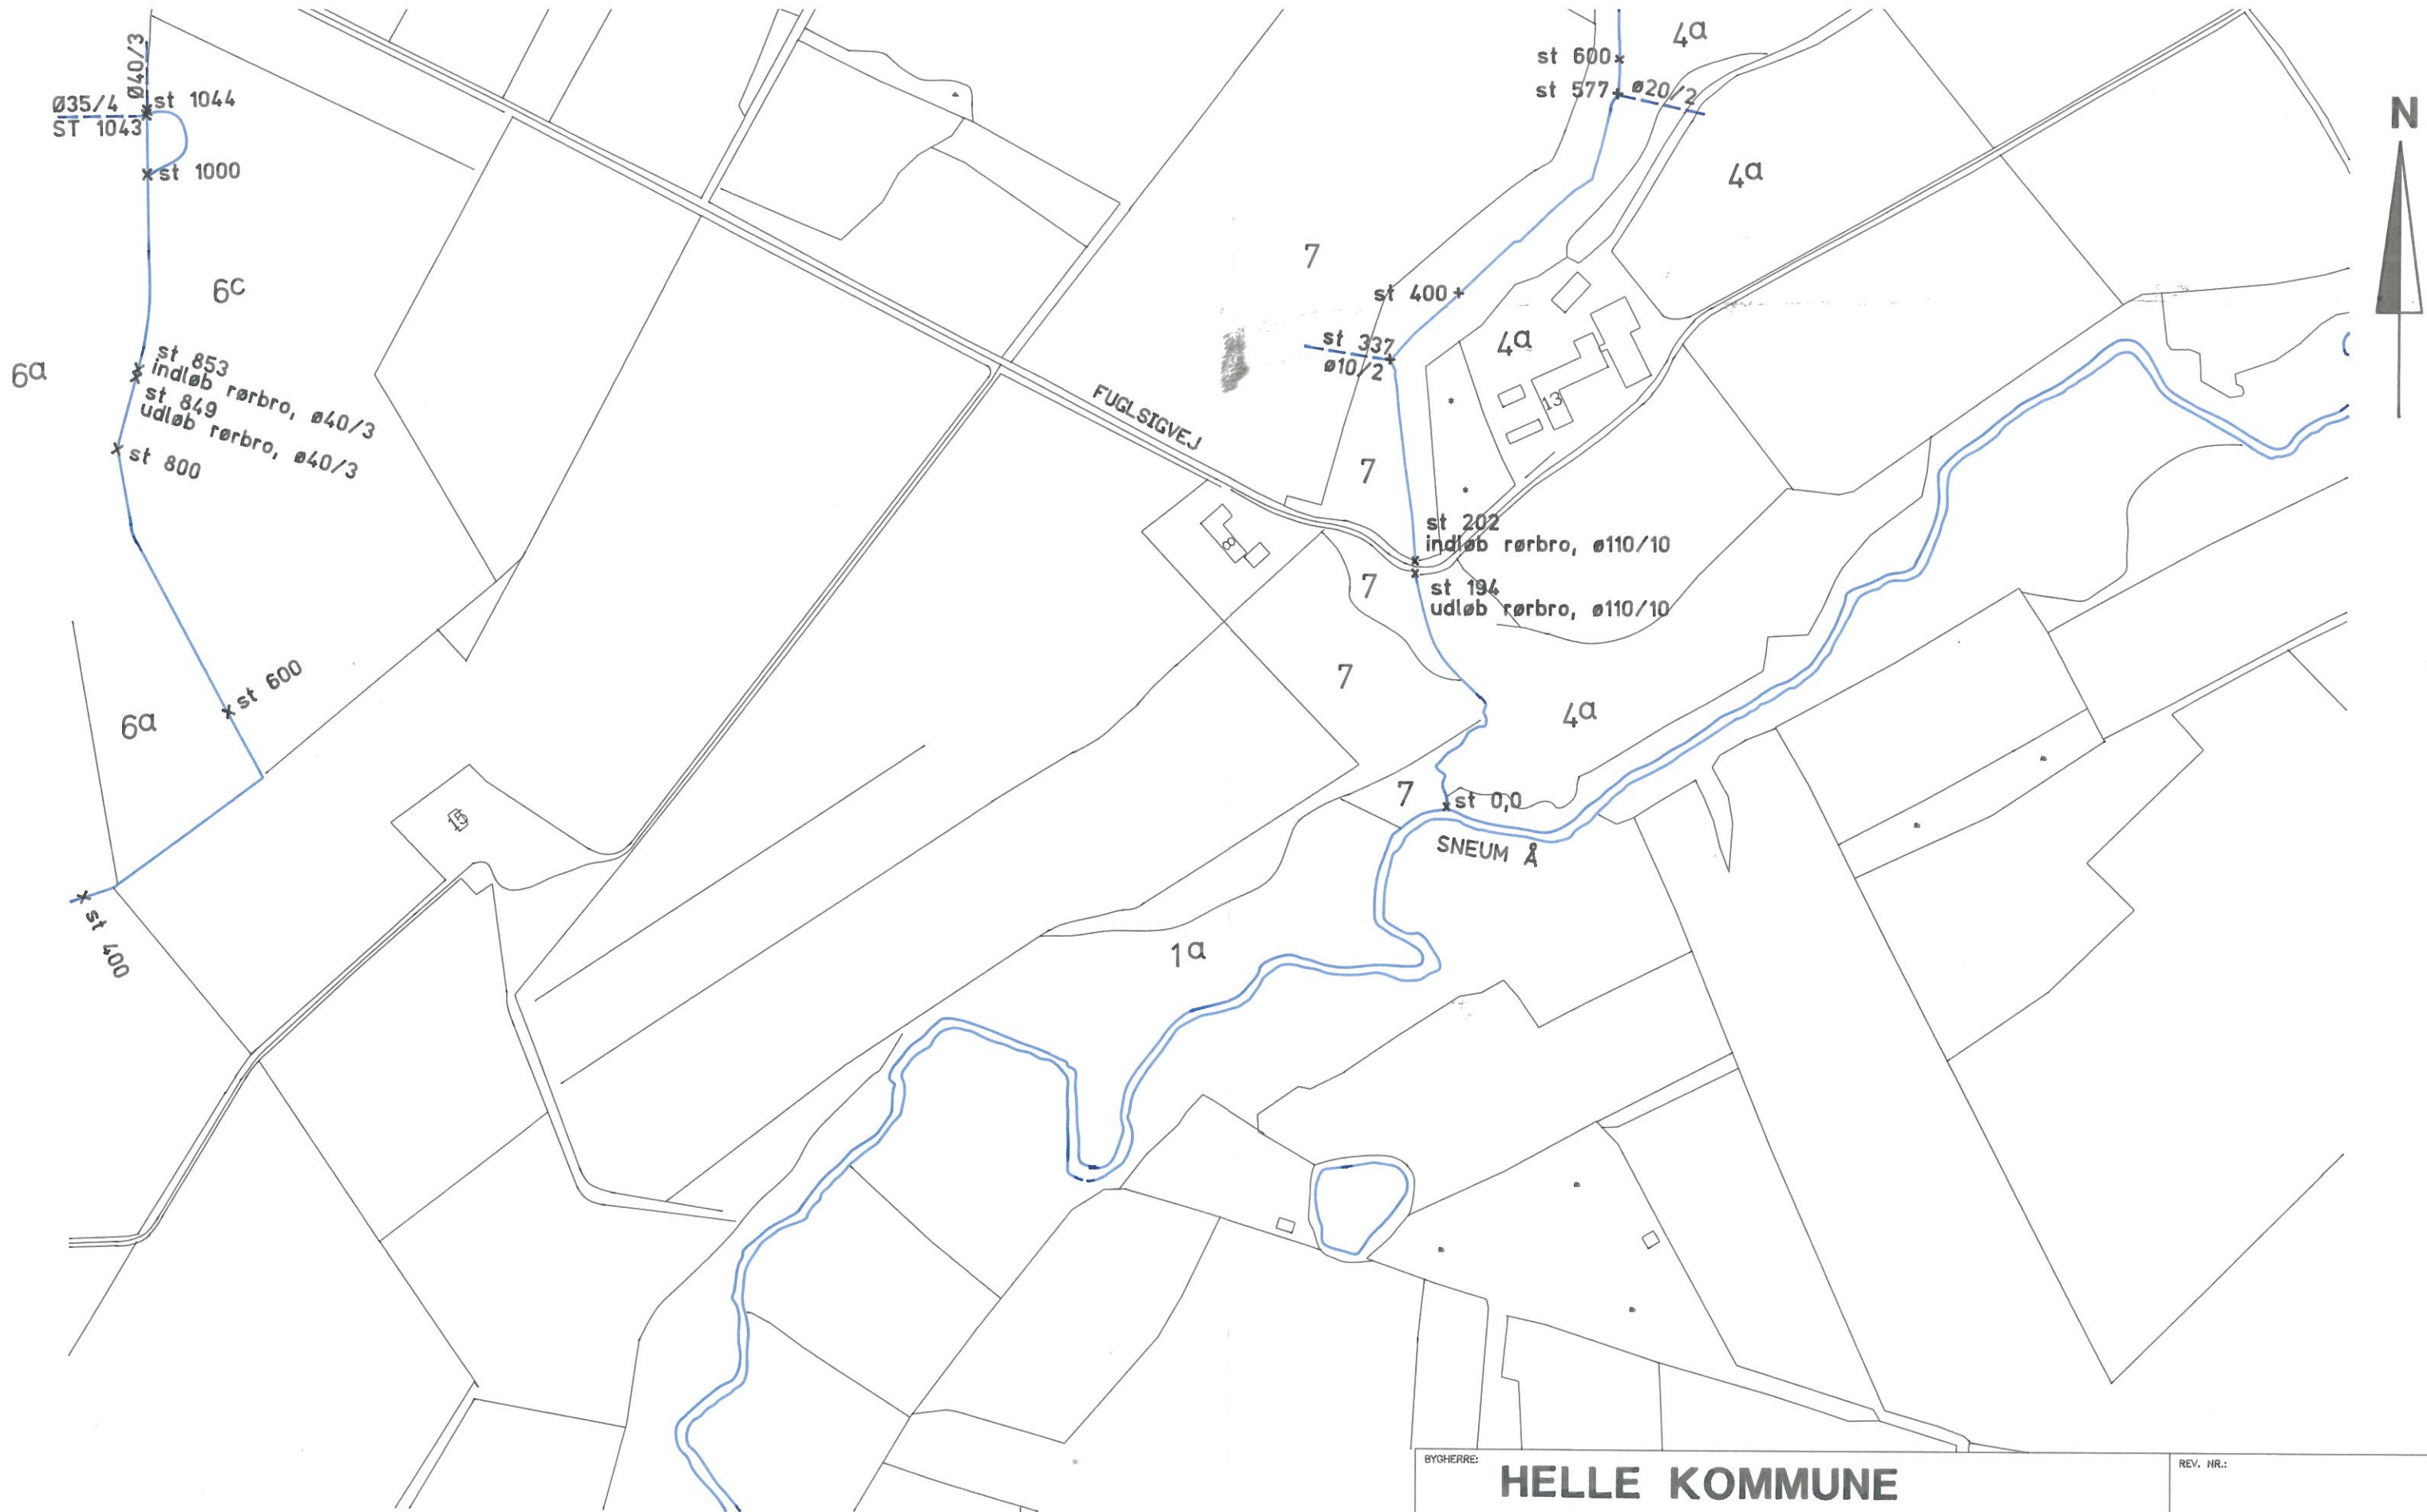


EJERLAV: DEL AF GESTLUNDE M.M.
JVF. KORTBLAD 135-04-04

BYGHERRE: HELLE KOMMUNE			REV. NR.:	
SAG: Vandløbsregulativ for Hjortkær bæk				
EMNE: Plan vandløb nr. 34, st. 0 - 600 Plan vandløb nr. 36, st. 400 - 1044 Fåborg Gestlunde bæk - Fuglsig bæk			MÅL: 1:4000	SAG NR.: 349-05
KONSULENT: 4/8 SAMFUNDSTEKNIK RÅDGIVENDE INGENIØRER F.R.I.	AFDELING: KOLDING TEGLGÅRDSVEJ 5 TELF. 75534422	TEGN.: BRH	GODK.: PR	TEGN. NR.: G8243
			PLOT DATO: 14.06.94	

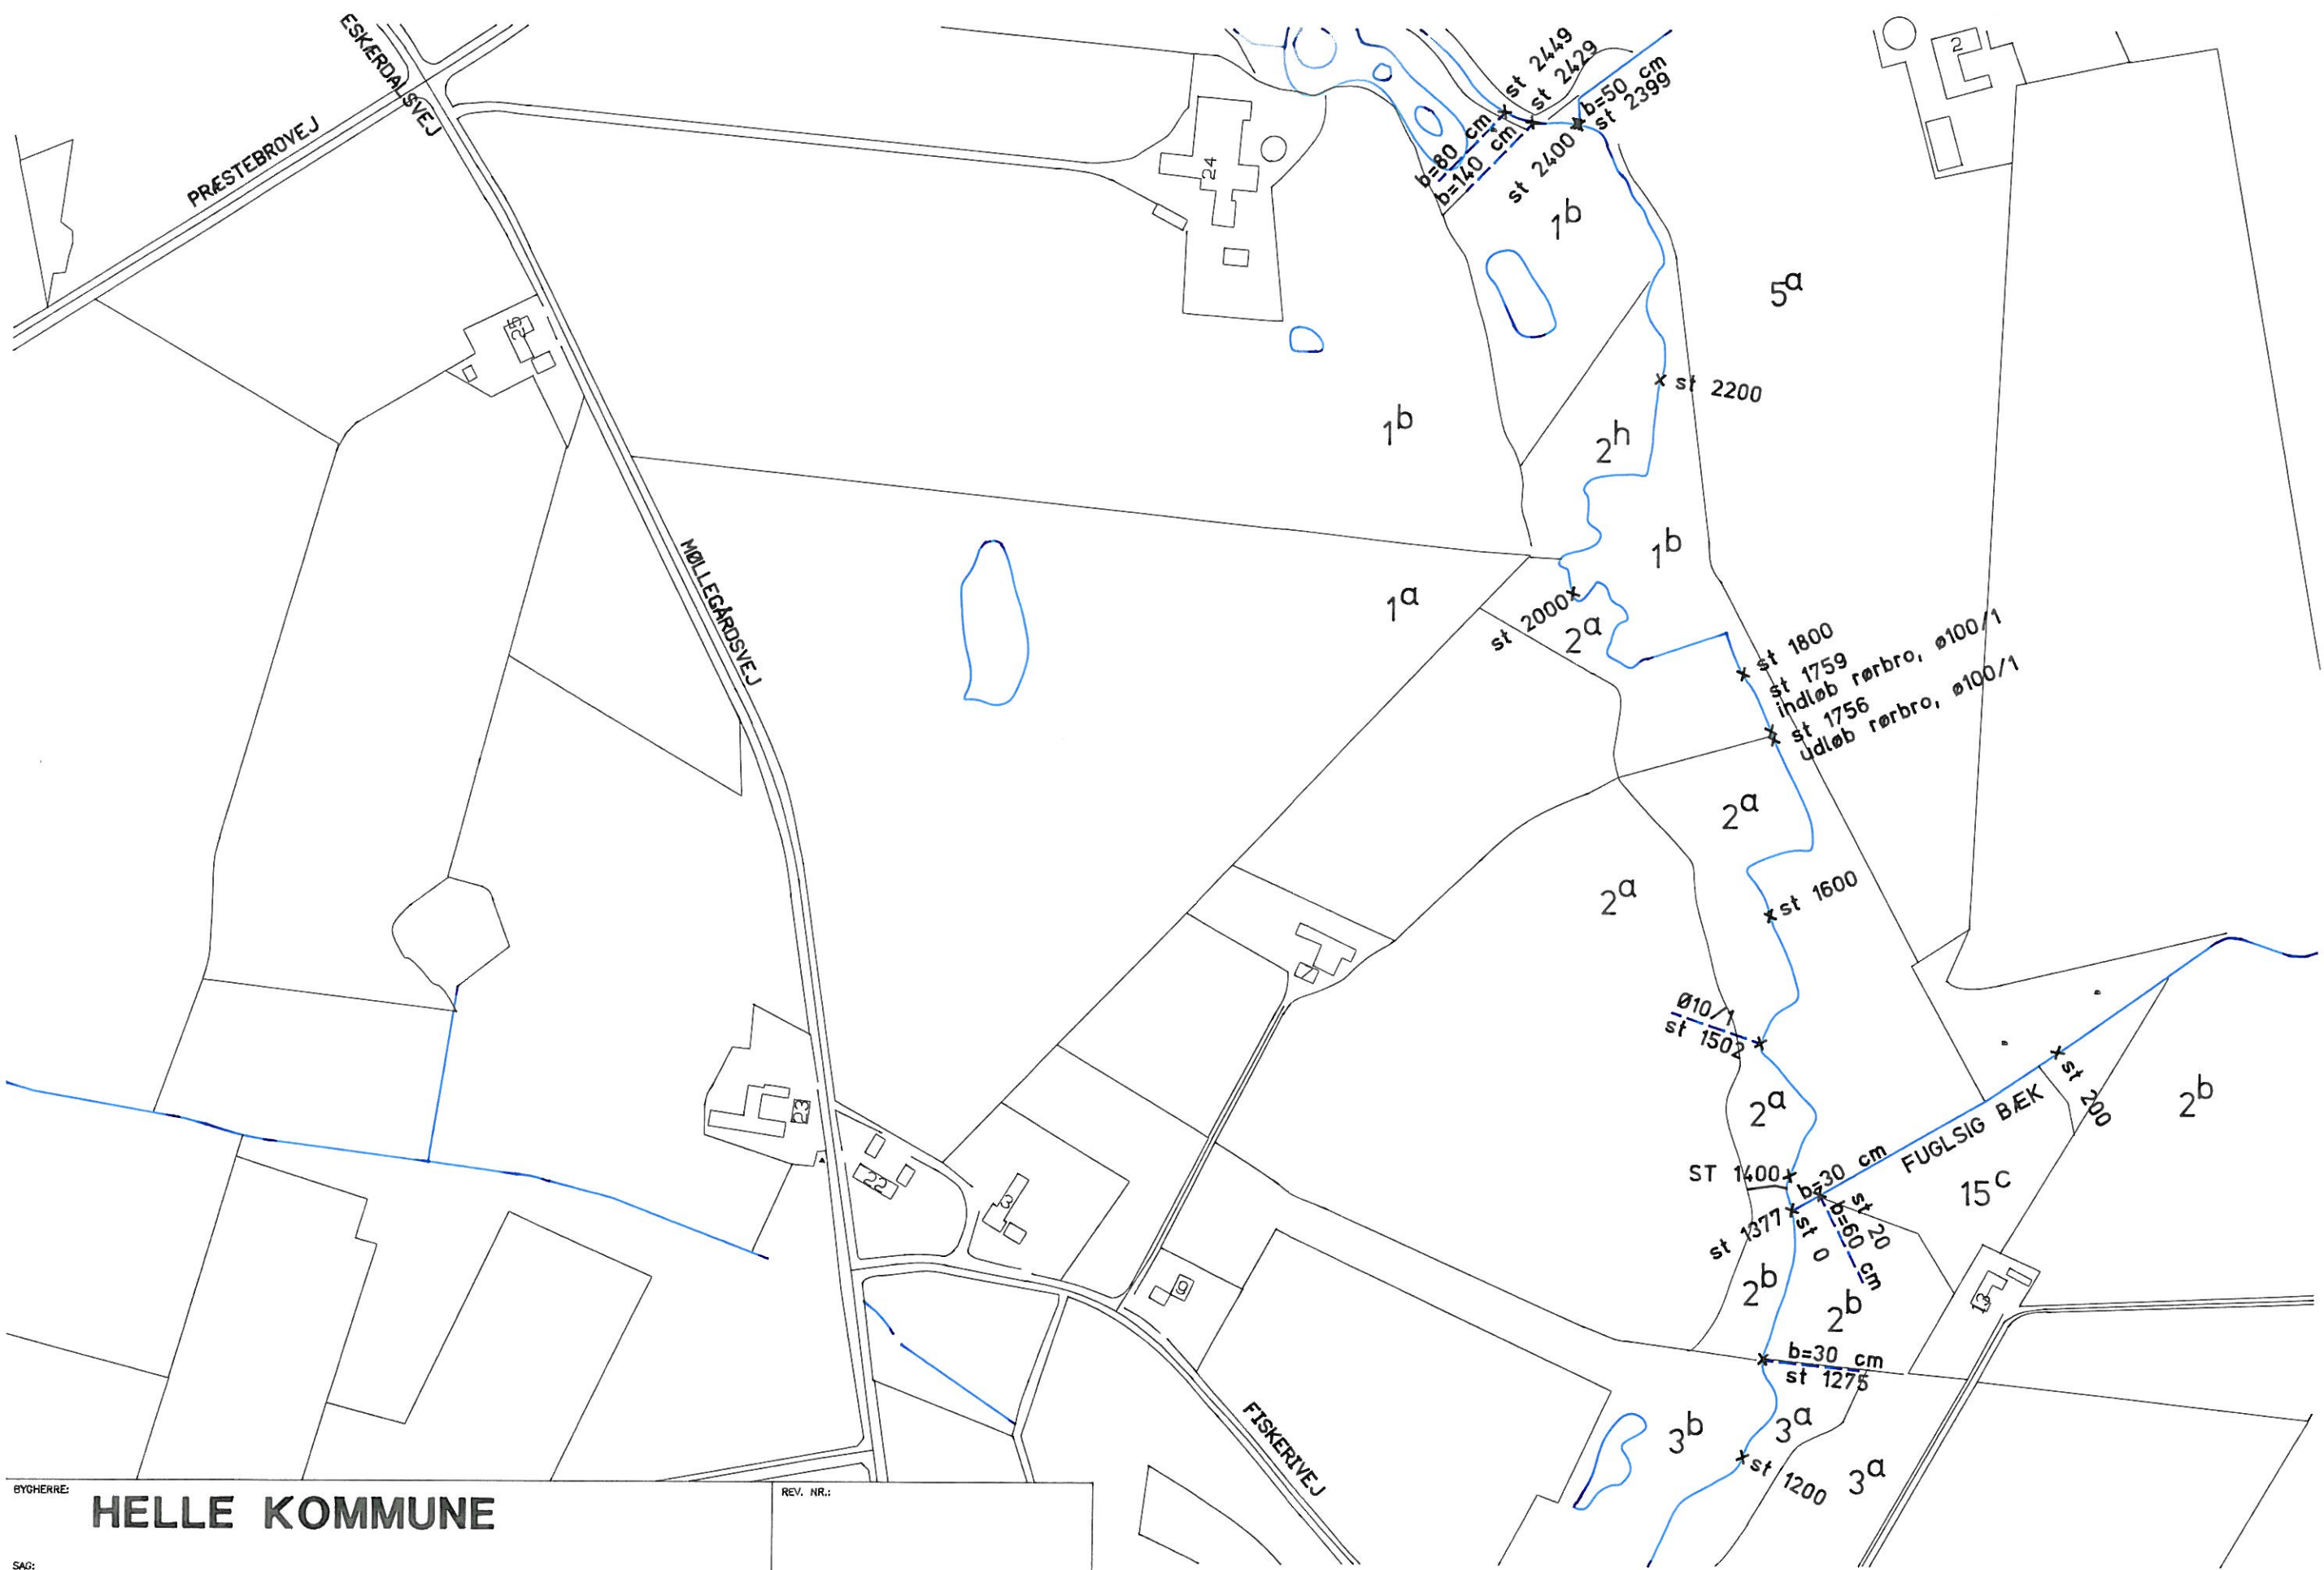


BYGHERRE: HELLE KOMMUNE			REV. NR.:	
SAG: Vandløbsregulativ for Hjortkær bæk				
EMNE: Plan vandløb nr. 44, st. 1200 - 2449 Hjortkær bæk			MÅL: 1:4000	SAG NR.: 349-05
KONSULENT: 4/SAMFUNDSTEKNIK RÅDGIVENDE INGENIØRER F.R.I.	AFDELING: KOLDING TEGLGÅRDSVEJ 5 TELF. 75534422	TEGN.: BRH	GODK.: PR	TEGN. NR.: G8244
		DATO: 14.06.94	PLOT DATO: 14.06.94	

EJERLAV: DEL AF HJORTKÆR BY
JVF. KORTBLAD 135-05-14 OG 135-05-15

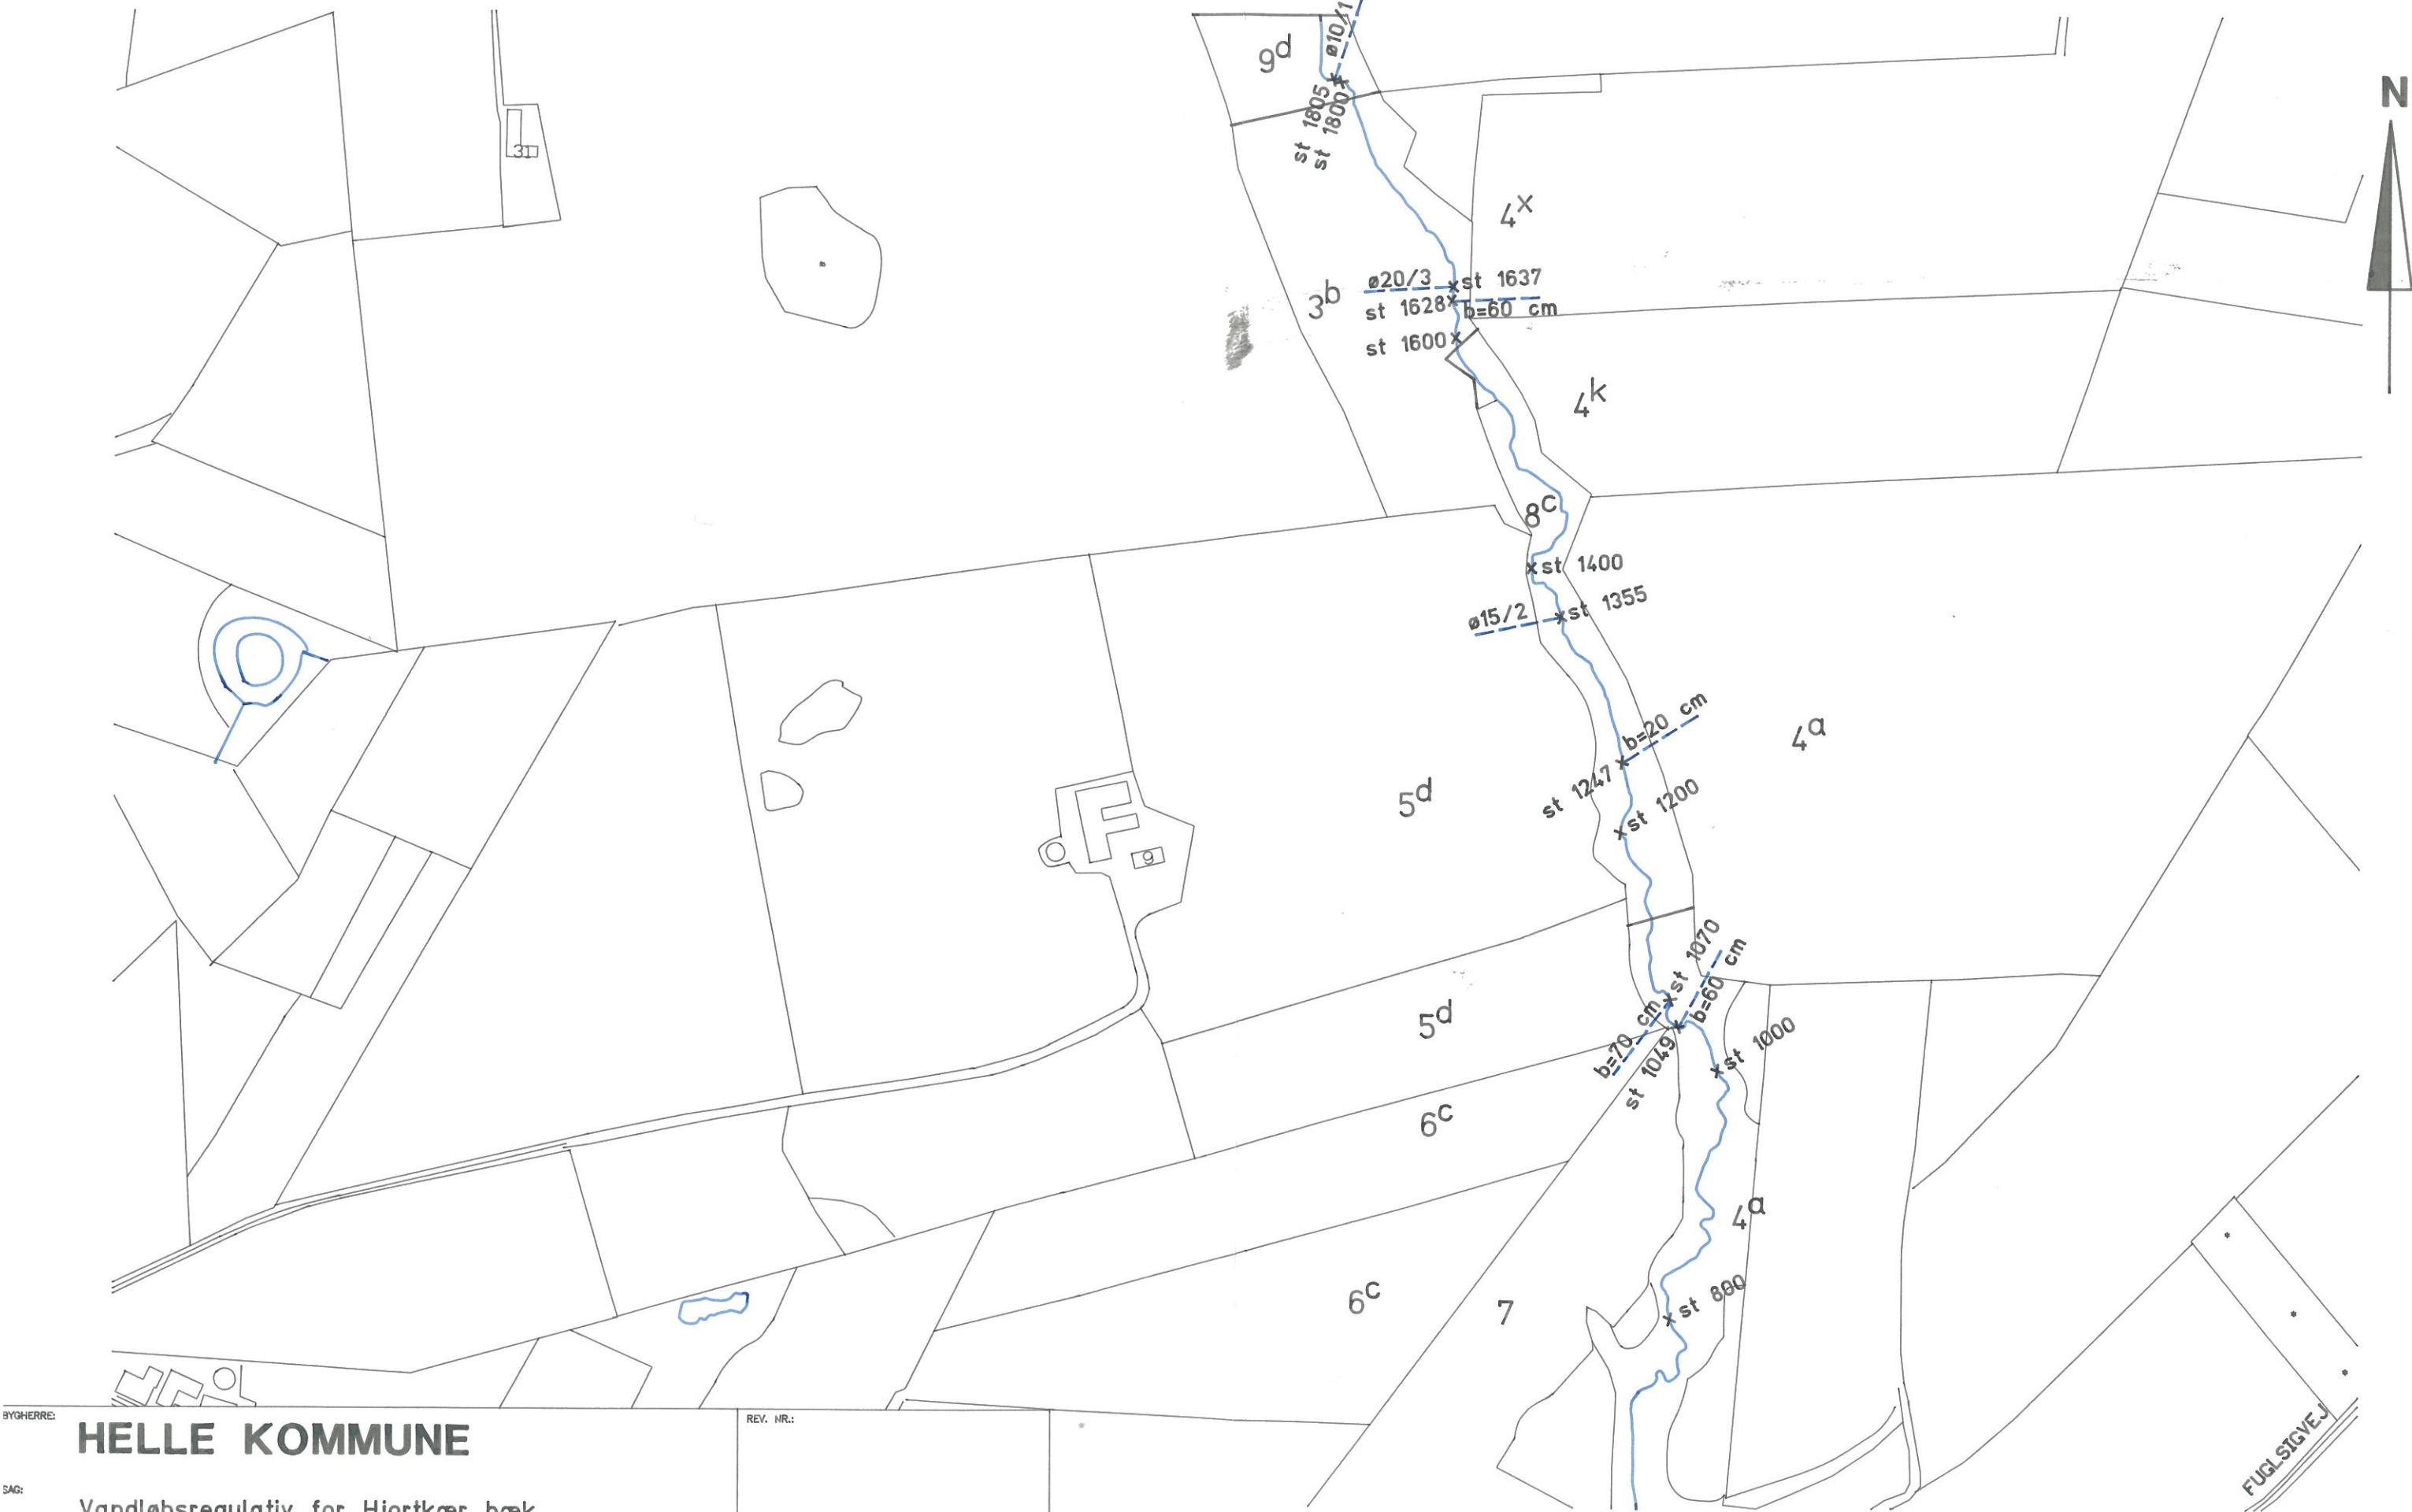

BYGHERRE: HELLE KOMMUNE		REV. NR.:		
SAG: Vandløbsregulativ for Hjortkær bæk				
EMNE: Plan vandløb nr. 34, st. 800 - 1805 Fåborg Gestlunde bæk		MÅL: 1:4000	SAG NR.: 349-05	
KONSULENT: ÅS SAMFUNDSTEKNIK RÅDGIVENDE INGENIØRER F.R.I.	AFDELING: KOLDING TEGLGÅRDSVEJ 5 TELF. 75534422	TEGN.: BRH	GODK.: PR	TEGN. NR.: G8341
		DATO: 14.06.94	PLOT DATO: 14.06.94	

EJERLAV: DEL AF GESTLUNDE M.M.
JVF. KORTBLAD 135-04-04

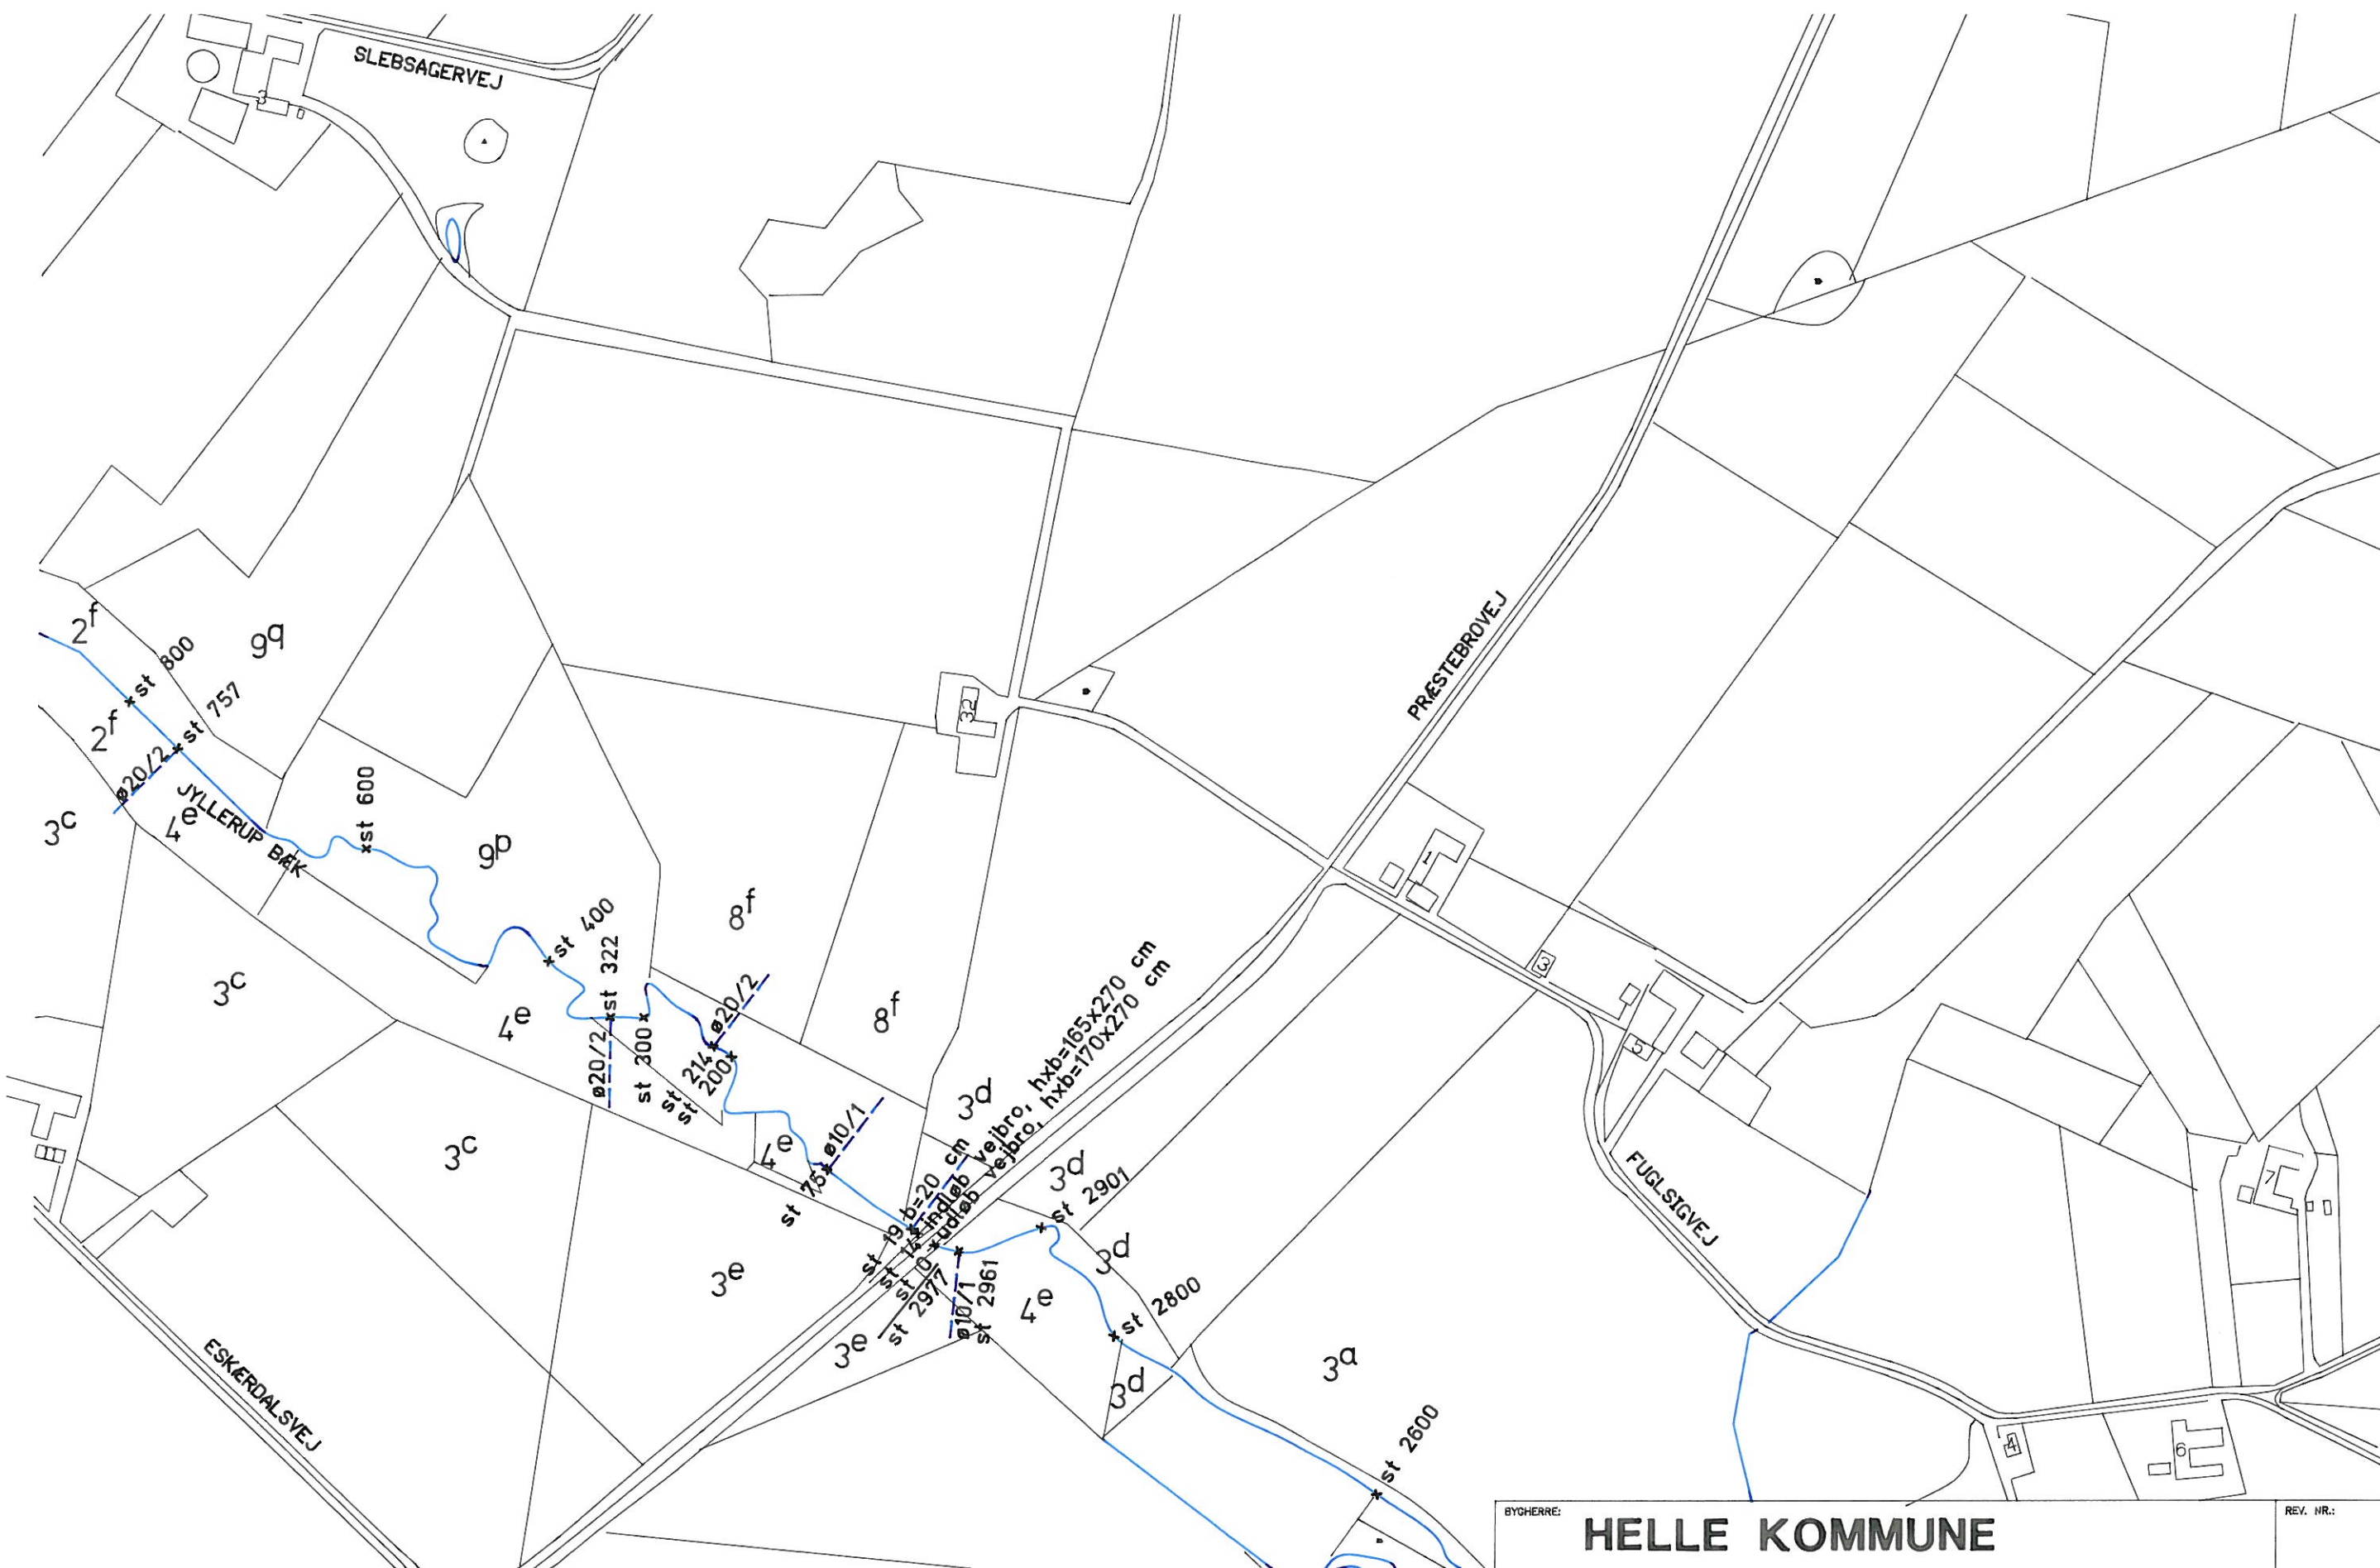

EJERLAV: DEL AF GESTLUNDE M.M.
JVF. KORTBLAD 135-04-03 OG 135-04-04


BYGHERRE: HELLE KOMMUNE		REV. NR.:	
SAG: Vandløbsregulativ for Hjortkær bæk			
EMNE: Plan vandløb nr. 43, st. 800 - 2600 Jyllerup bæk		MÅL: 1:4000	SAG NR.: 349-05
KONSULENT: 4/SAMFUNDSTEKNIK RÅDGIVENDE INGENIØRER F.R.I.	AFDELING: KOLDING TEGLGÅRDSVEJ 5 TELF. 75534422	TEGN.: IN	GODK.: PR
		DATO: 14.06.94	PLOT DATO: 14.06.94
		G8342	




EJERLAV: DEL AF GESTLUNDE M.M.
JVF. KORTBLAD 135-04-03 OG 135-04-04

EJERLAV: DEL AF FÅBORG BY
JVF. KORTBLAD 135-04-05

BYGHERRE:		HELLE KOMMUNE		REV. NR.:	
SAG:		Vandløbsregulativ for Hjortkær bæk			
EMNE:		Plan vandløb nr. 34, st. 200 - 2935 Plan vandløb nr. 35, st. 0 - 641 Fåborg Gestlunde bæk - Slebsager bæk			
KONSULENT:		AFDELING:		MÅL:	
				SAG NR.:	
				TEG. NR.:	
4/SAMFUNDSTEKNIK RÅDGIVENDE INGENIØRER F.R.I.		KOLDING TEGLGÅRDSVEJ 5 TELF. 75534422		1:4000 349-05	
		TEGNER:		ODK.:	
		BRH		PR	
		DATO:		PLOT DATO:	
		14.06.94		14.06.94	
				G8343	

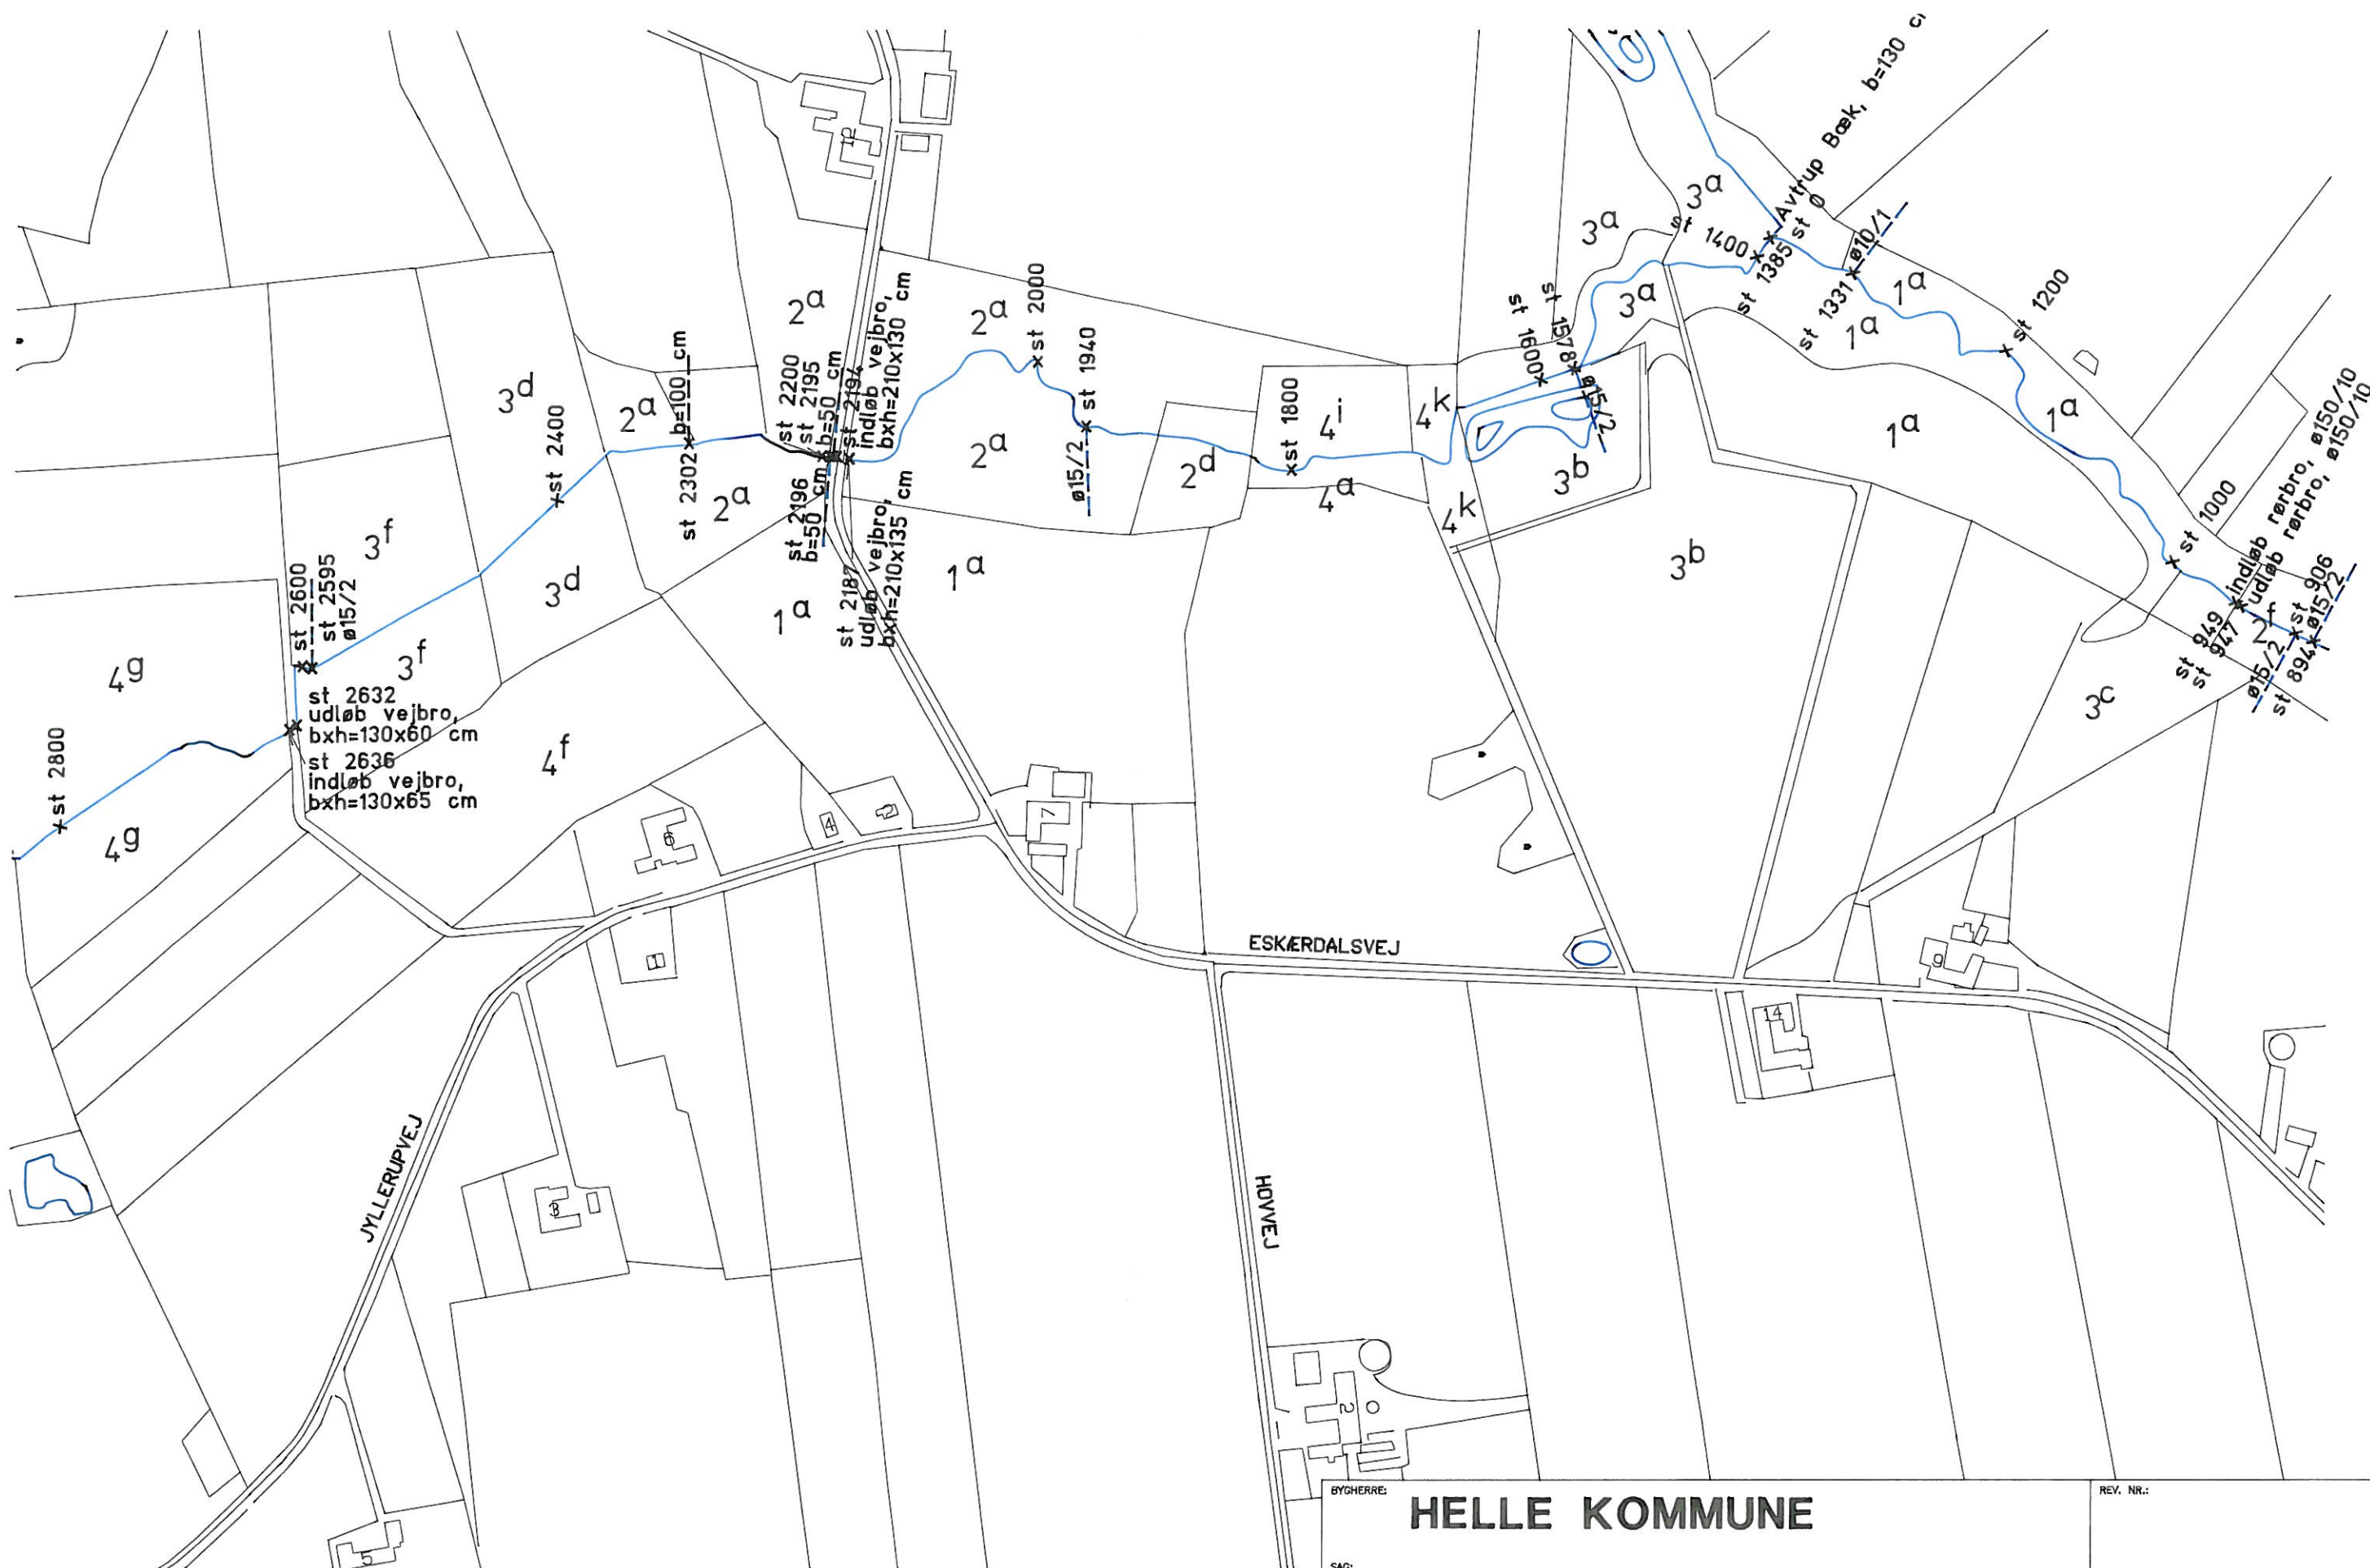


BYGHERRE:		HELLE KOMMUNE		REV. NR.:	
SAG:		Vandløbsregulativ for Hjortkær bæk			
EMNE:		Plan vandløb nr. 43, st. 890 - 2800 Jyllerup bæk		MÅL:	SAG NR.:
				1:4000	349-05
KONSULENT:	AFDELING:	TEGN.:	GODK.:	TEGN. NR.:	
4/5 SAMFUNDSTEKNIK RÅDGIVENDE INGENIØRER F.R.I.	KOLDING Teglgårdsvej 5 TELF. 75534422	IN	PR	G8351	
		DATO:	PLOT DATO:		
		14.06.94	14.06.94		

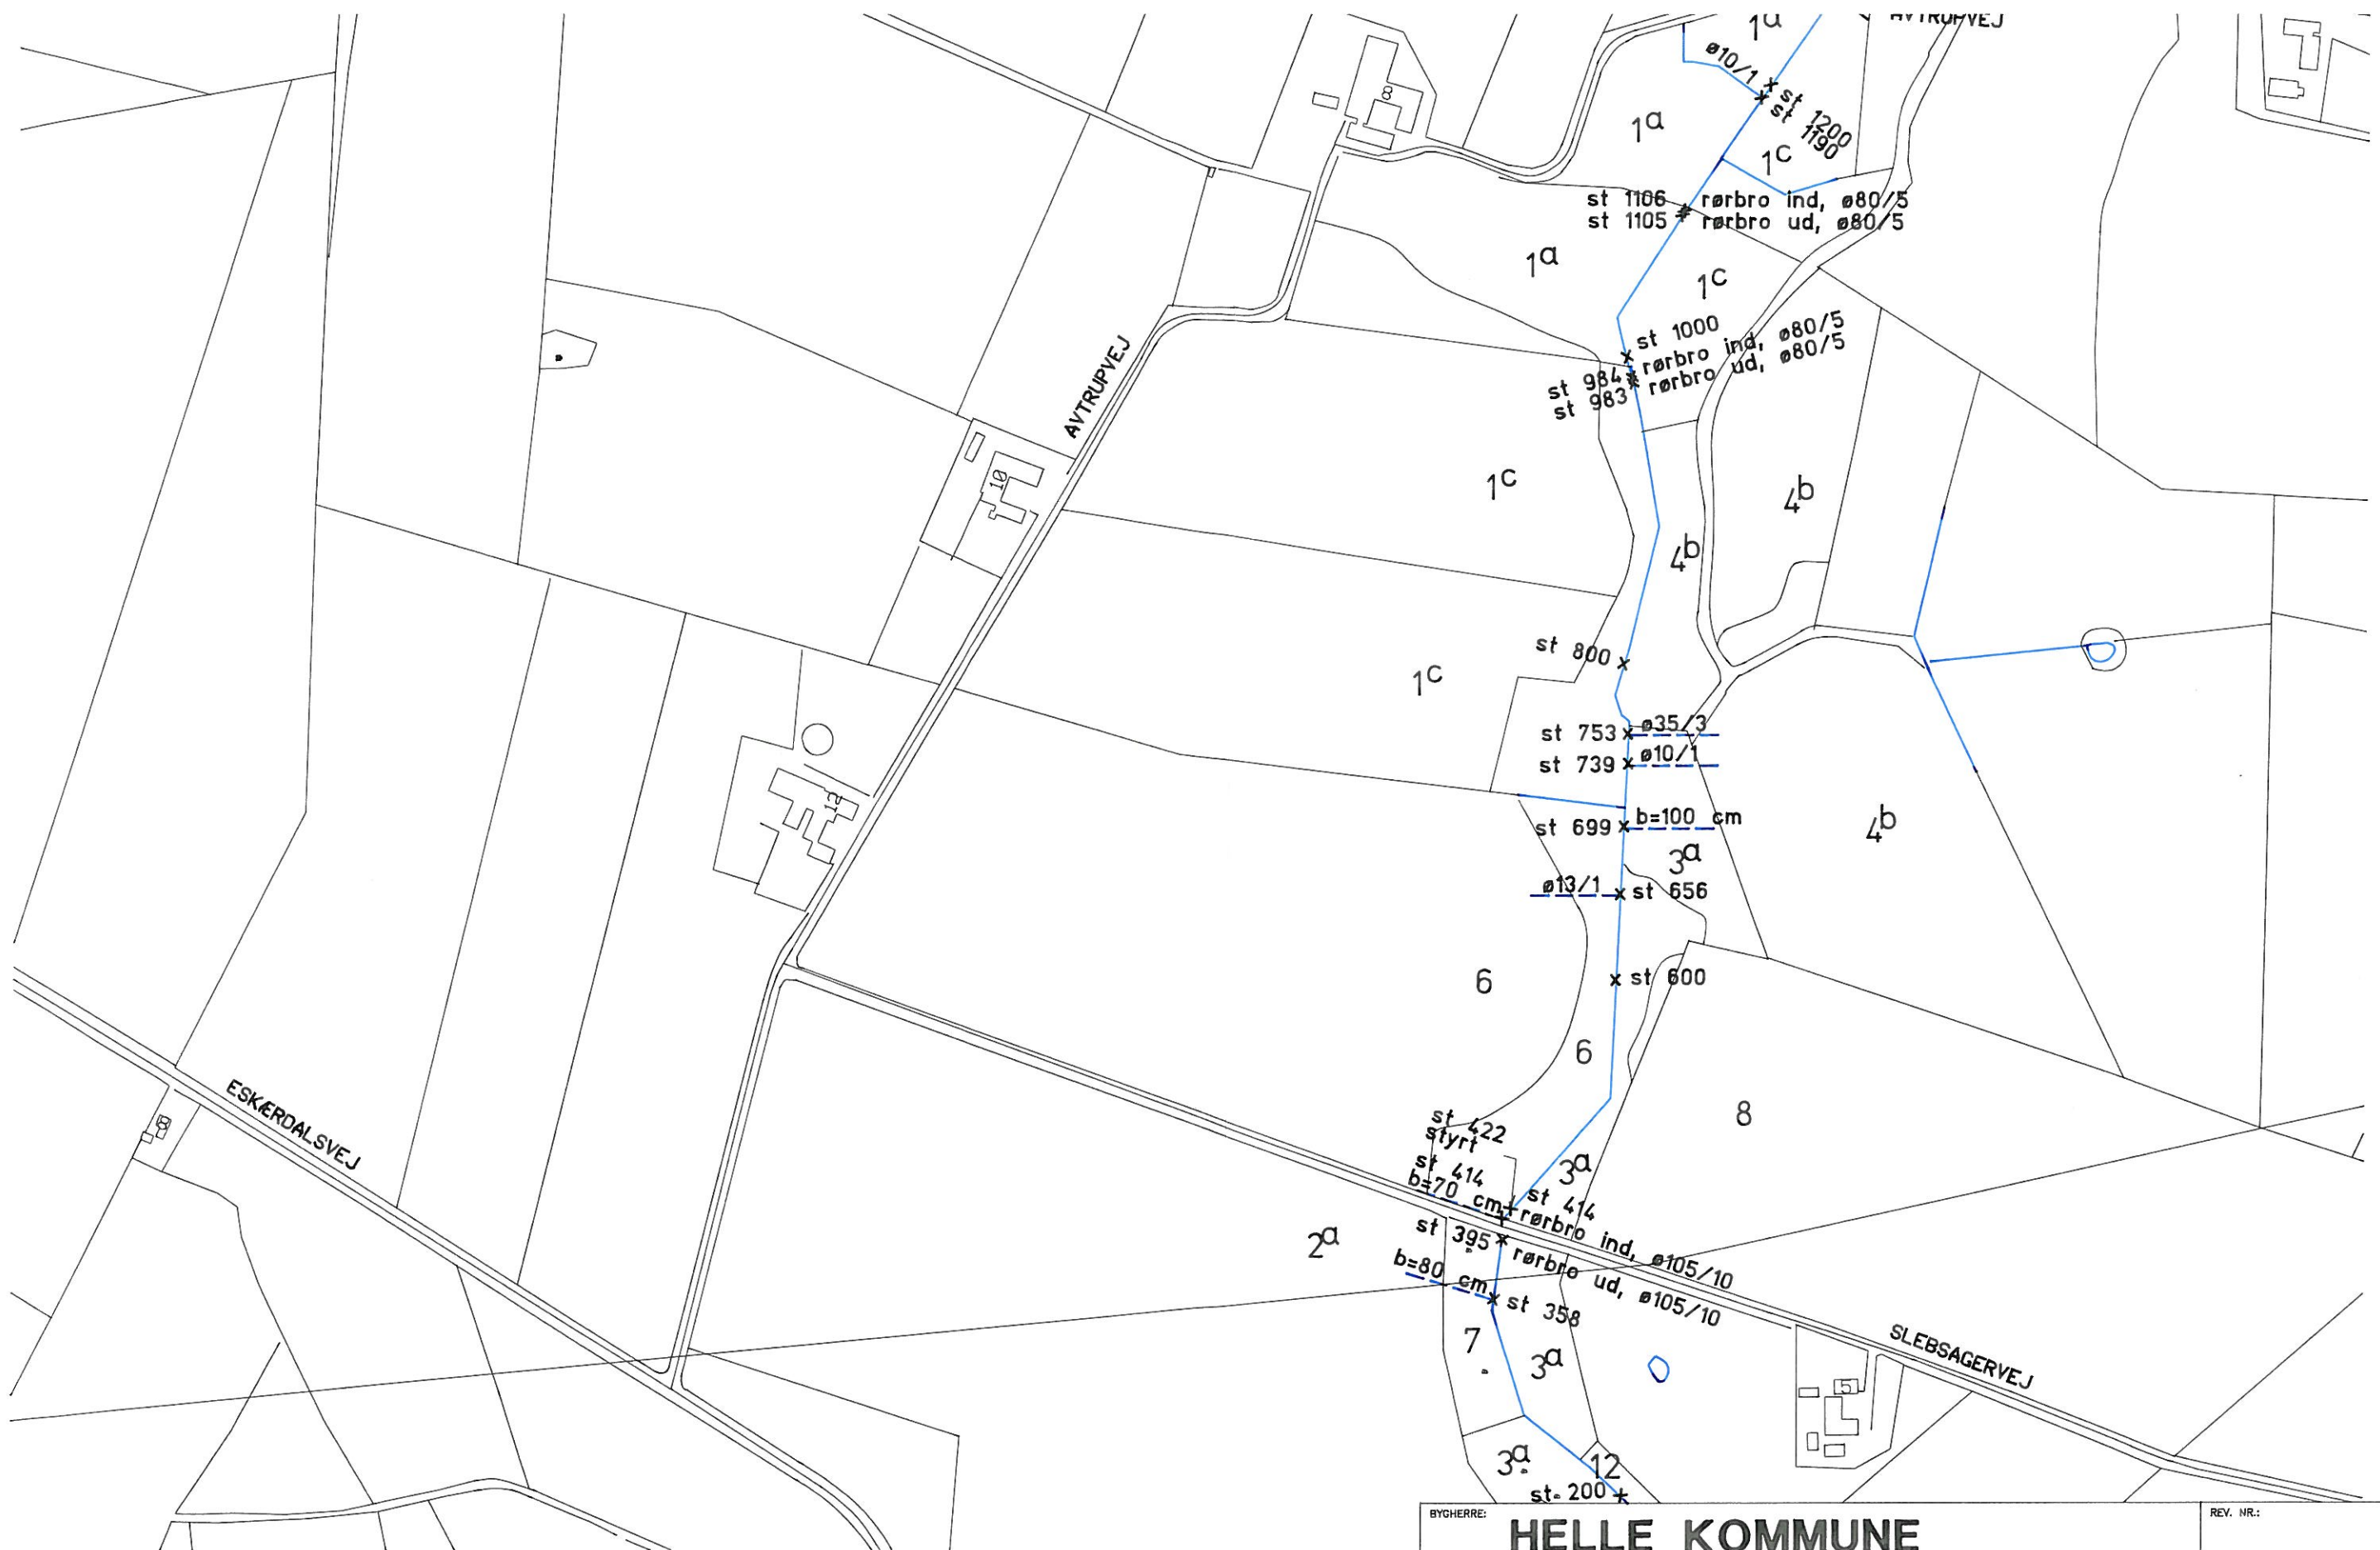


EJERLAV: DEL AF AVTRUP BY
JVF. KORTBLAD 135-04-02

BYGHERRE: HELLE KOMMUNE			REV. NR.:	
SAG: Vandløbsregulativ for Hjortkær bæk				
EMNE: Plan vandløb nr. 42, st. 200 -1200 Avtrup bæk			MÅL: 1:4000	SAG NR.: 349-05
KONSULENT: SAMFUNDSTEKNIK RÅDGIVENDE INGENIØRER F.R.I.	AFDELING: KOLDING TEGLGÅRDSVEJ 5 TELF. 75534422	TEGN.: IN DATO: 14.06.94	GODK.: PR PLOT DATO: 14.06.94	TEGN. NR.: G8353

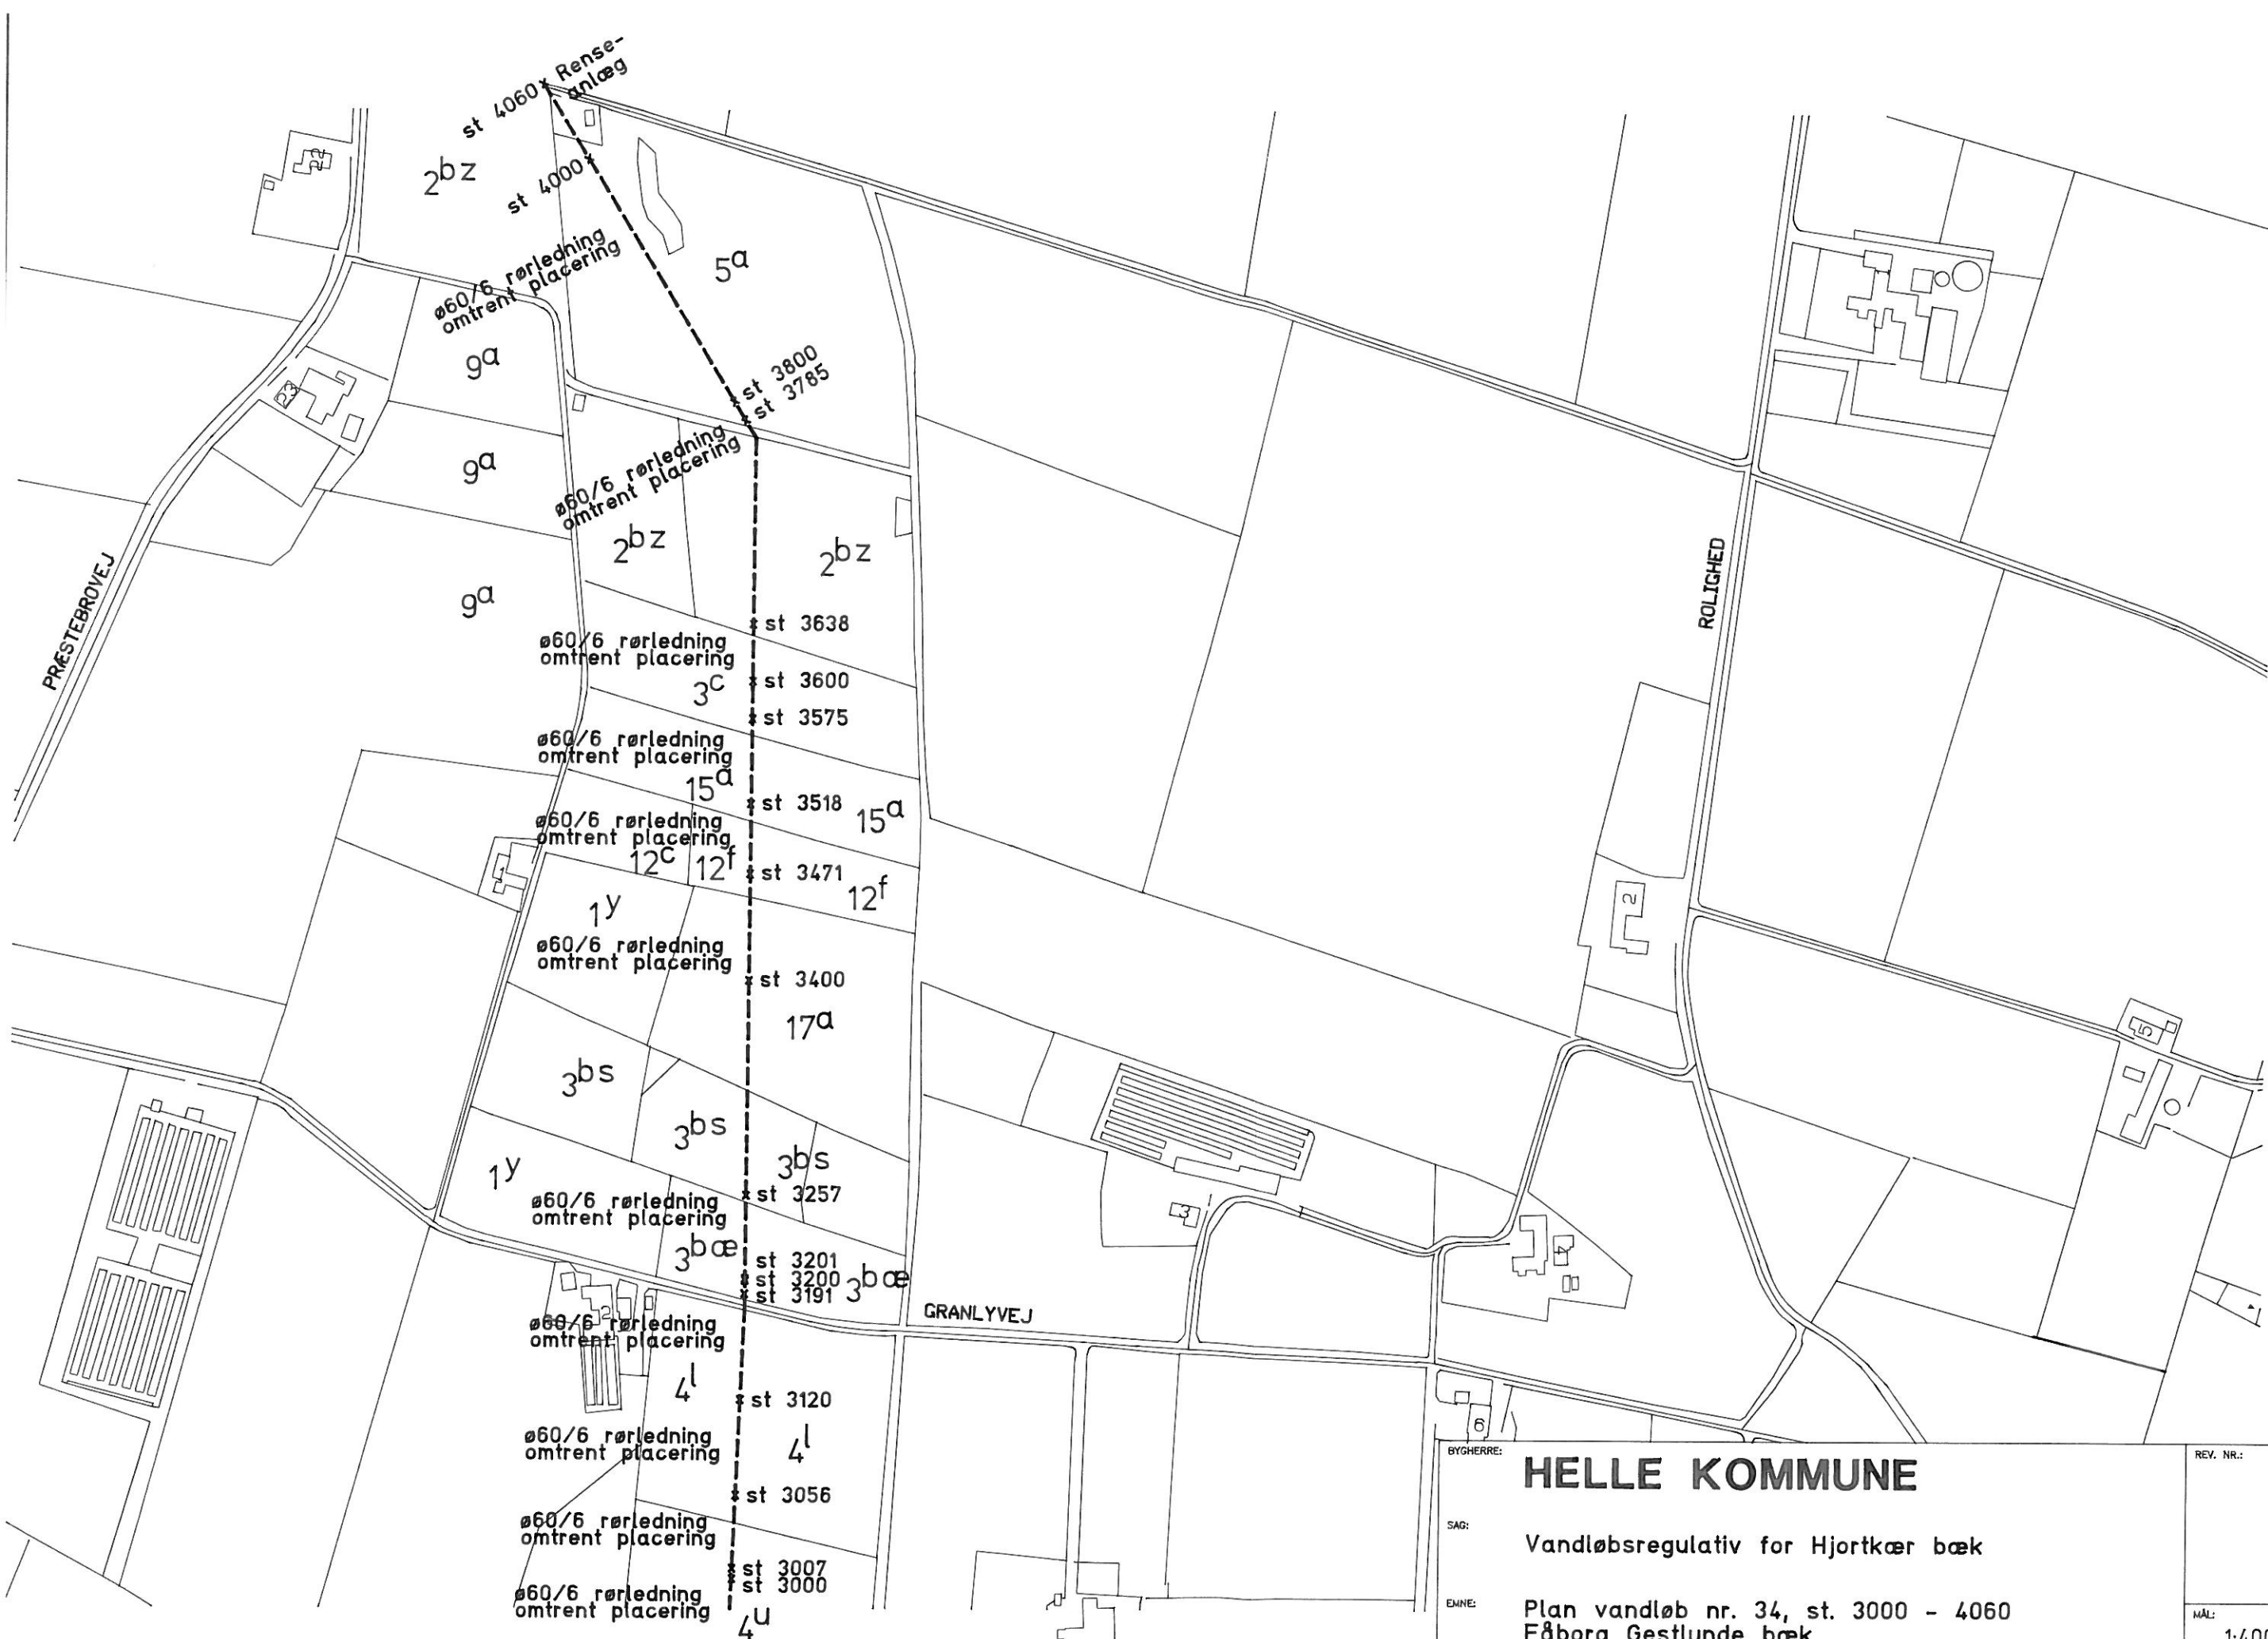


EJERLAV: DEL AF FÅBORG BY
JVf. KORTBLAD 135-04-05 OG 135-04-07

BYGHERRE: HELLE KOMMUNE		REV. NR.:	
SAG: Vandløbsregulativ for Hjortkær bæk			
EMNE: Plan vandløb nr. 34, st. 3000 - 4060 Fåborg Gestlunde bæk		MÅL: 1:4000	SAG NR.: 349-05
KONSULENT: ÅS SAMFUNDSTEKNIK RÅDGIVENDE INGENIØRER F.R.I.	AFDELING: KOLDING TEGLGÅRDSVEJ 5 TELF. 75534422	TEGN.: BRH	GODK.: PR
		DATO: 14.06.94	PLOT DATO: 14.06.94
		TEGN. NR.: G8441	

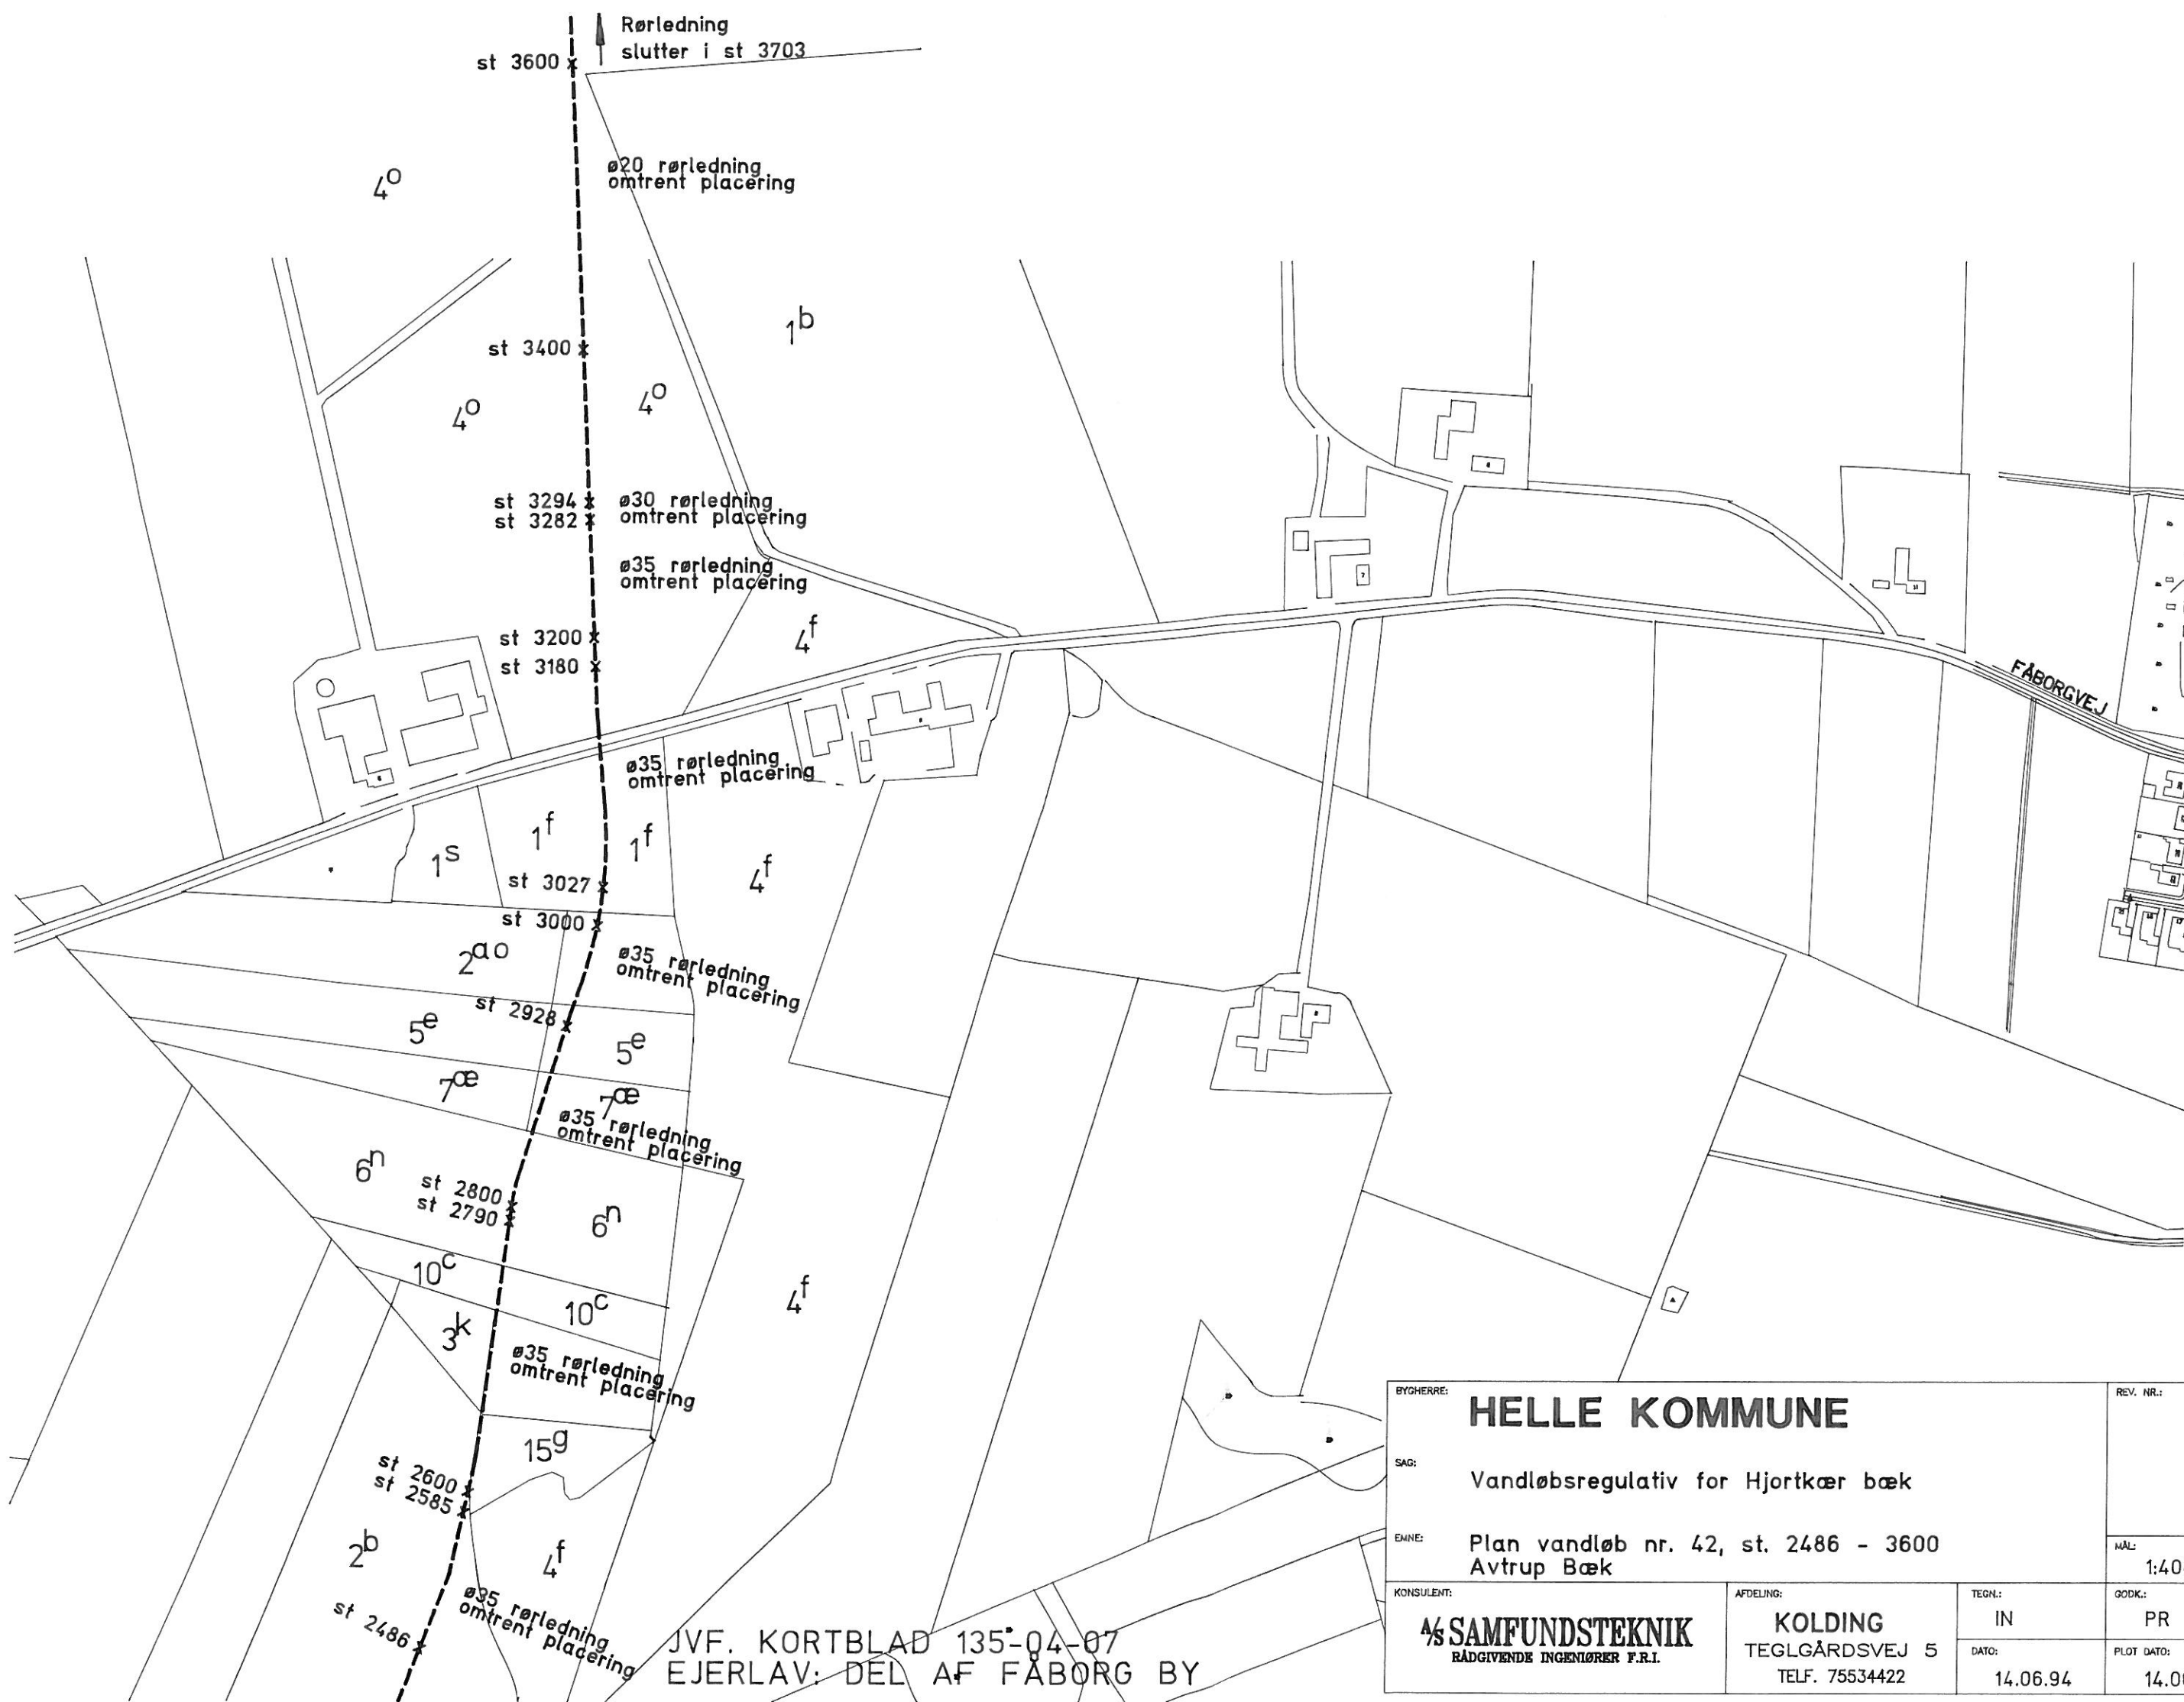

JVF. KORTBLAD 135-04-07
EJERLAV: DEL AF FABORG BY

BYGHERRE:		HELLE KOMMUNE		REV. NR.:	
SAG:		Vandløbsregulativ for Hjortkær bæk			
EMNE:		Plan vandløb nr. 42, st. 2486 - 3600 Avtrup Bæk		MÅL:	SAG NR.:
				1:4000	349-05
KONSULENT:		AFDELING:	TEGN.:	GODK.:	TEGN. NR.:
A/S SAMFUNDSTEKNIK RÅDGIVENDE INGENIØRER F.R.I.		KOLDING TEGLGÅRDSVEJ 5 TELF. 75534422	IN	PR	G8444
			DATO:	PLOT DATO:	
			14.06.94	14.06.94	

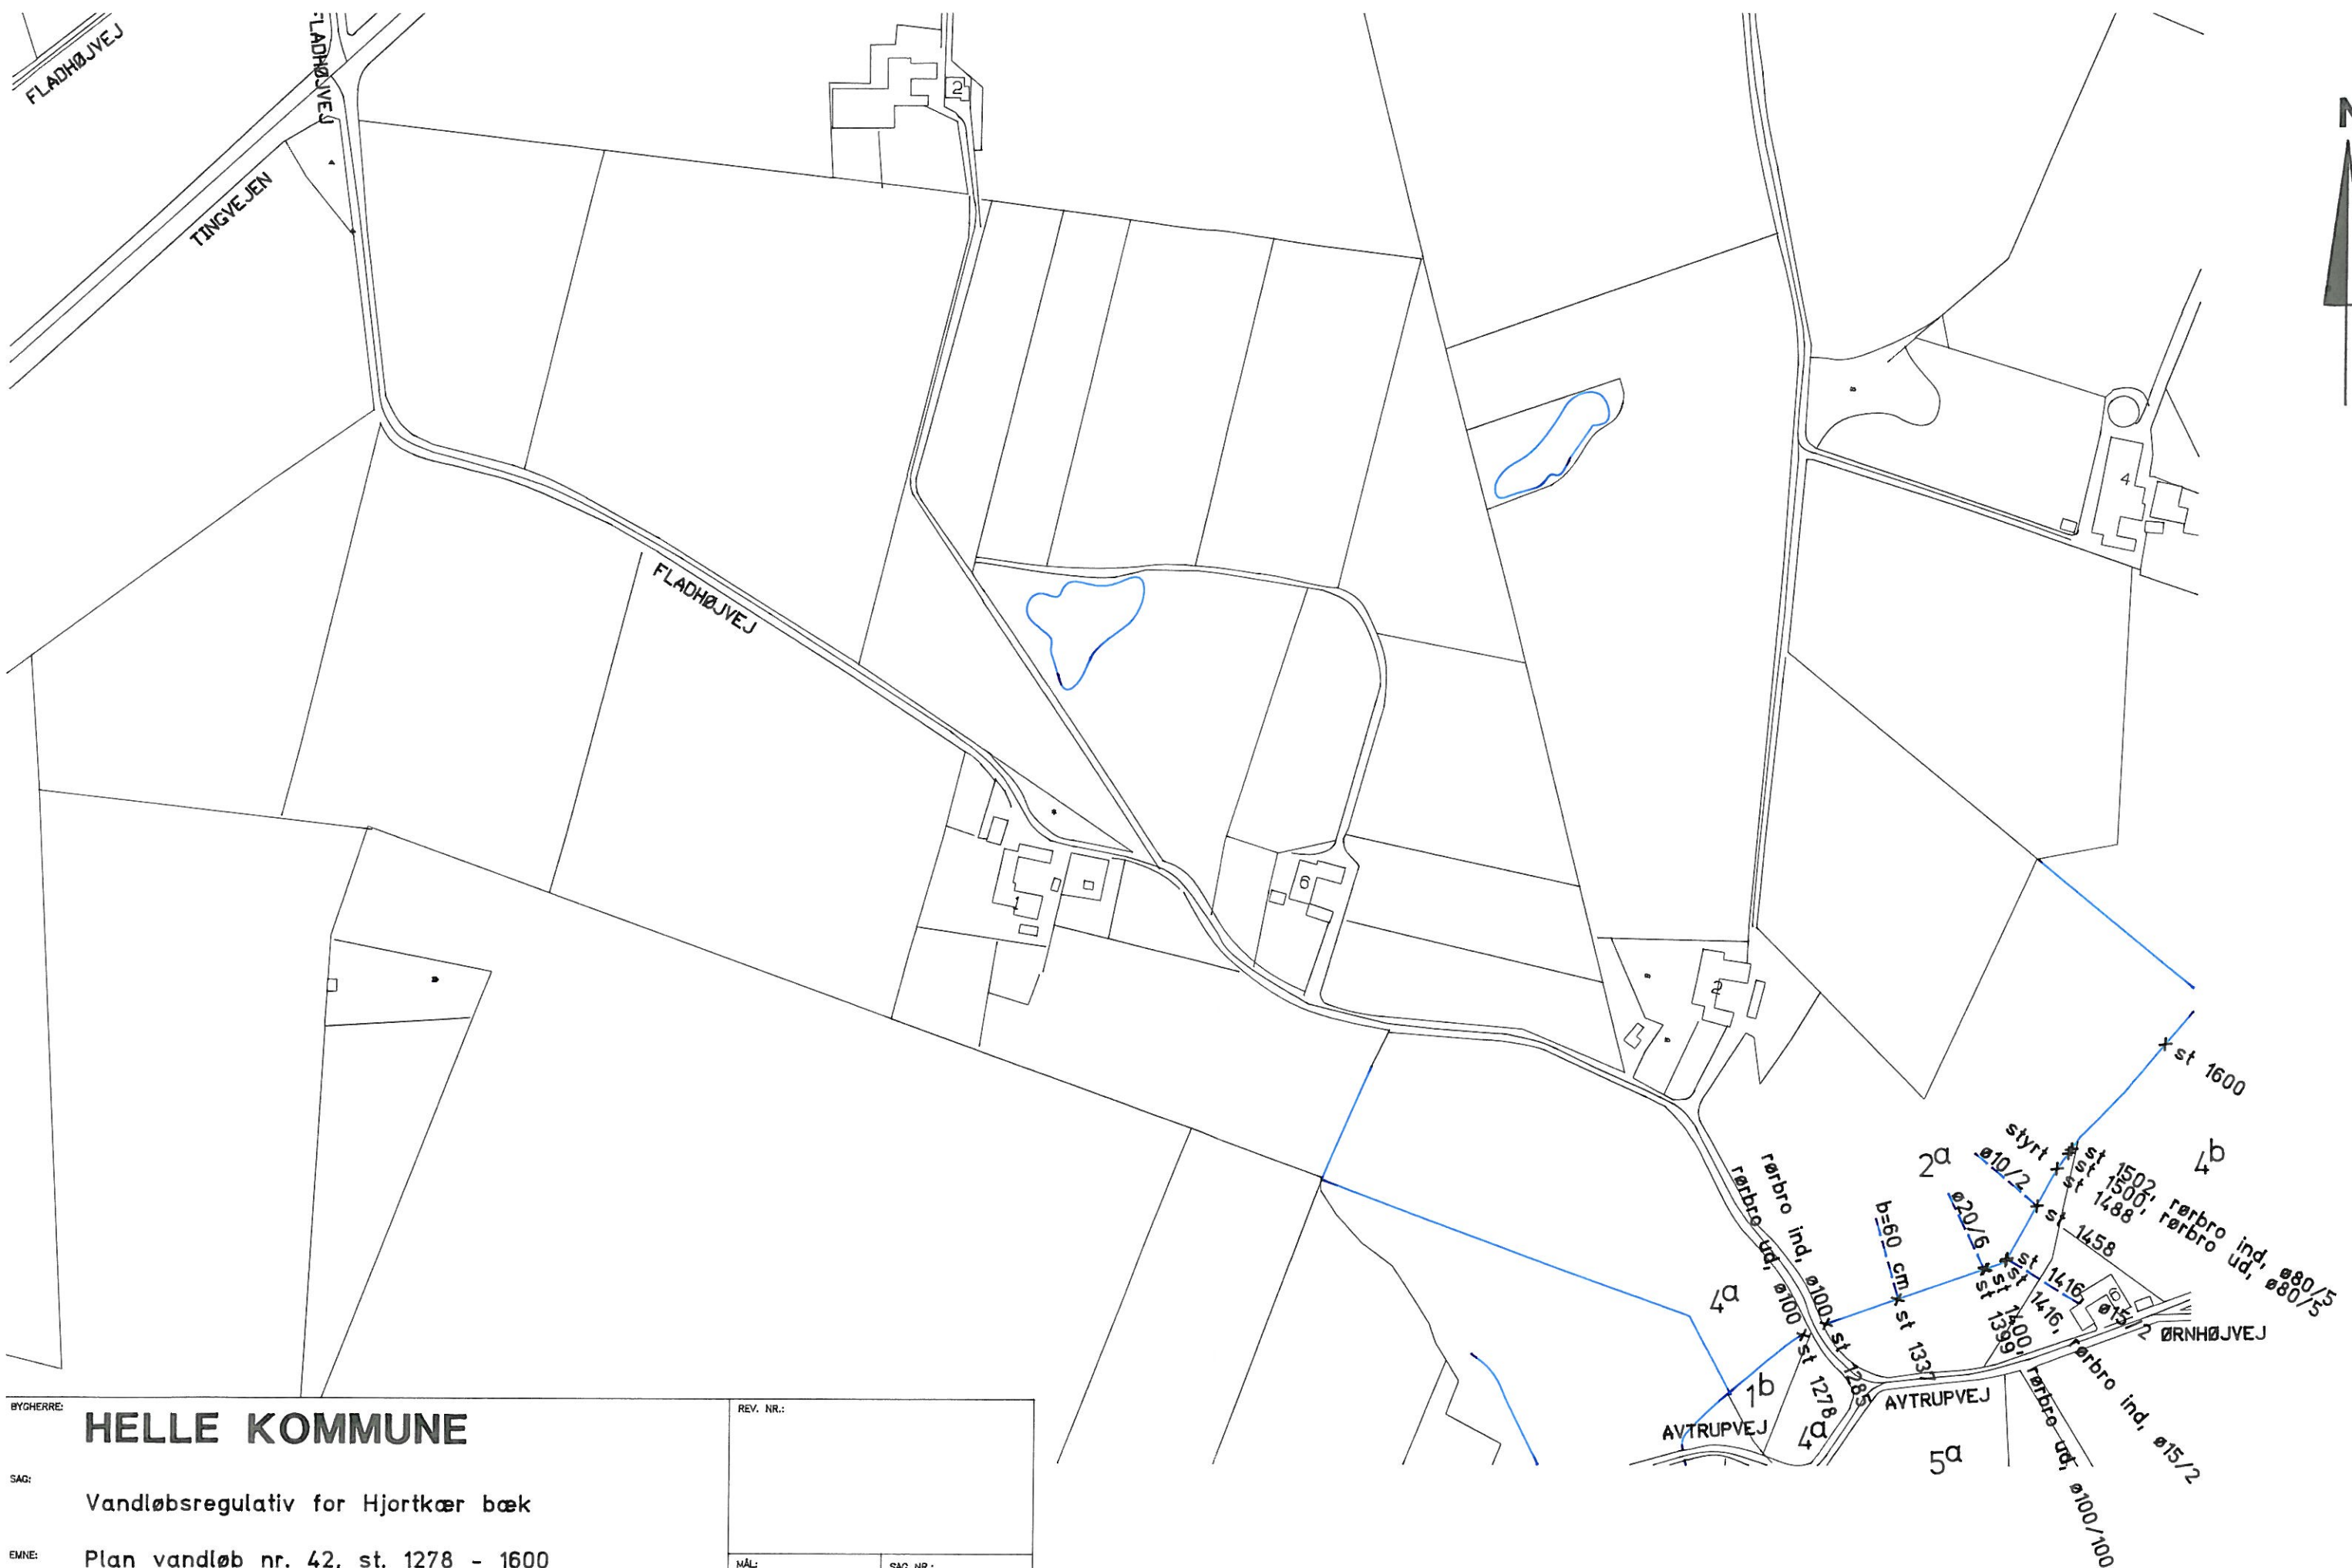

HELLE KOMMUNE

1:4000

Vandløbsregulativ for Hjortkær bæk

Plan vandløb nr. 42, st. 1278 - 1600
Avtrup bæk

NR.:
349-05

14.06.94

4/5 SAMFUNDSTEKNIK
RÅDGIVENDE INGENIØRER F.R.I.

KOLDING
TEGLGÅRDSVEJ 5
TELF. 75534422

IN

TO:
14.06.94

PR

DATA: 14.06.94


G8451

EJERLAV: DEL AF AVTRUP BY
JVJ. KORTBLAD 135-04-01 OG 135-04-02




EJERLAV: DEL AF ÅRRE BY
JVF. KORTBLAD 135-01-04 OG 135-01-05

BYGHERRE: HELLE KOMMUNE			REV. NR.:	
SAG: Vandløbsregulativ for Hjortkær bæk				
EMNE: Plan vandløb nr. 43, st. 4198 - 4659 Jyllerup bæk			MÅL: 1:4000	SAG NR.: 349-05
KONSULENT: ÅS SAMFUNDSTEKNIK RÅDGIVENDE INGENIØRER F.R.I.	AFDELING: KOLDING TEGLGÅRDSVEJ 5 TELF. 75534422	TEGN.: IN	GODK.: PR	TEGN. NR.: G83542
		DATO: 14.06.94	PLOT DATO: 14.06.94	

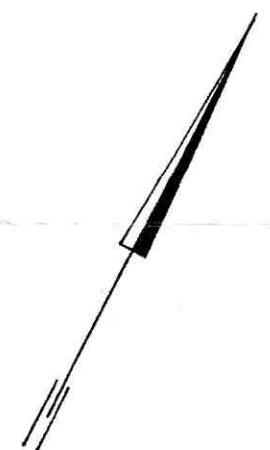

— RØRLEDNING
= ÅBEN VANDLØB

Mål 1:4000

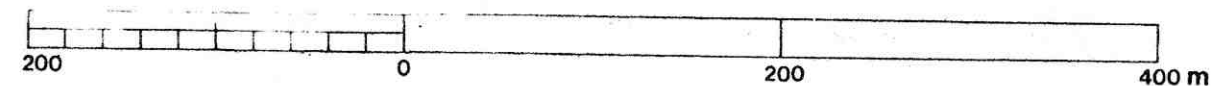

Kortblad 15
Hjortkær B.

HELLE KOMMUNE	
SAG	Sideløb til Hjortkær
EMNE	Regulering
REV. d.	

