




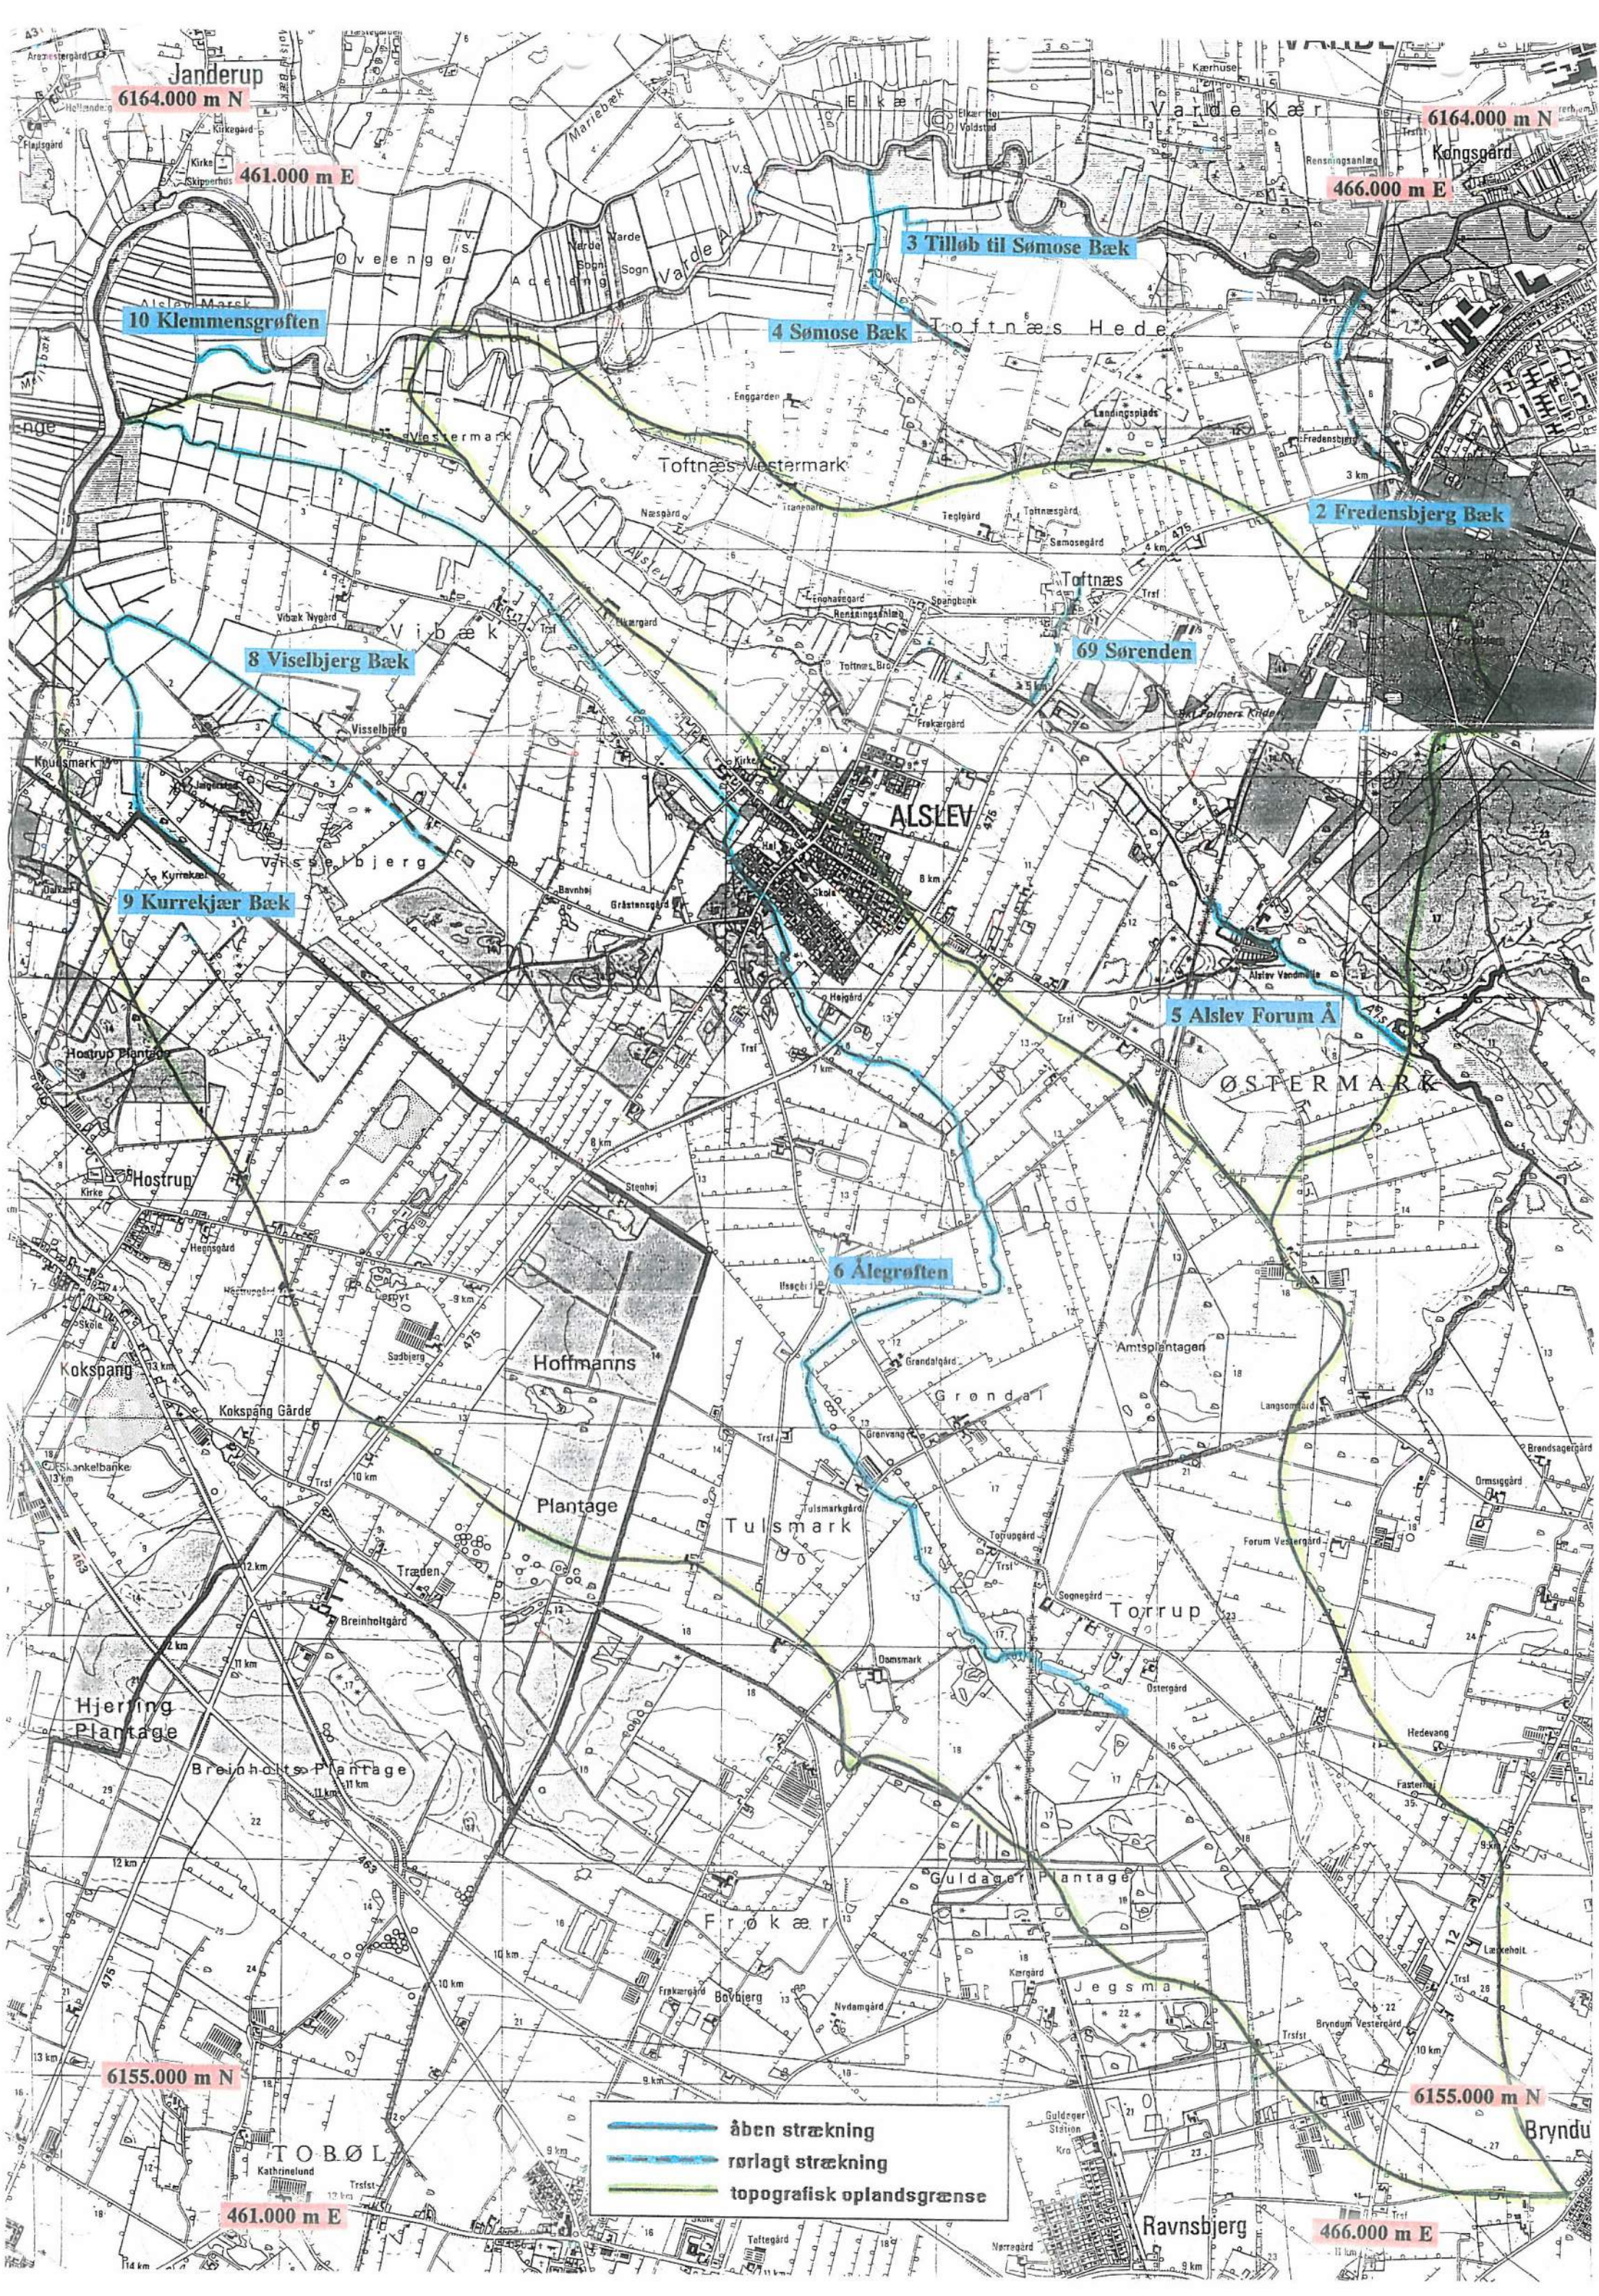

Oversigtskort med plankortinddeling:

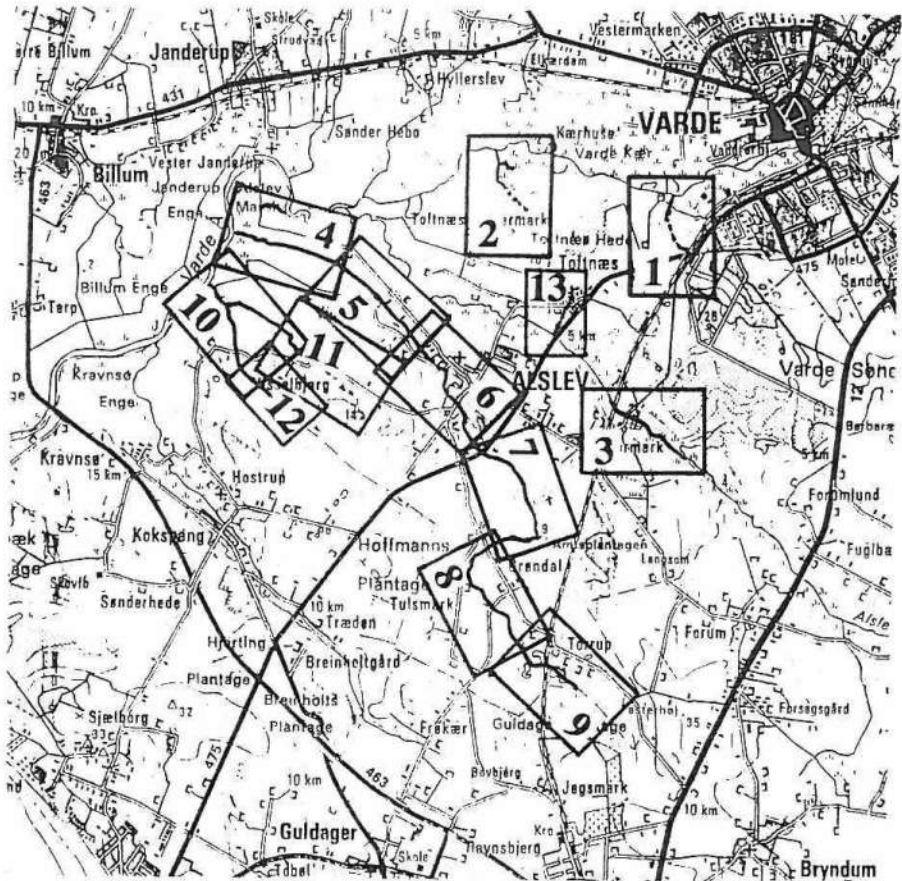


2 Fredensbjerg Bæk	Plankort nr.	1
3 Tilløb til Sømose Bæk	— —	2
4 Sømose Bæk	— —	2
5 Alslev Forum Å	— —	3
6 Ålegrøften, st. 0 – 1450	— —	4
6 Ålegrøften, st. 1410 – 2975	— —	5
6 Ålegrøften, st. 2975 – 4650	— —	6
6 Ålegrøften, st. 4650 – 6975	— —	7
6 Ålegrøften, st. 6850 – 8725	— —	8
6 Ålegrøften, st. 8675 – 9799	— —	9
8 Visselbjerg Bæk, st. 0 – 1225	— —	10
8 Visselbjerg Bæk, st. 800 – 2031	— —	11
9 Kurrekjær Bæk, st. 0 – 1525	— —	10
9 Kurrekjær Bæk, st.	— —	12
10 Klemmensgrøften	— —	4
69 Sørensen	— —	13

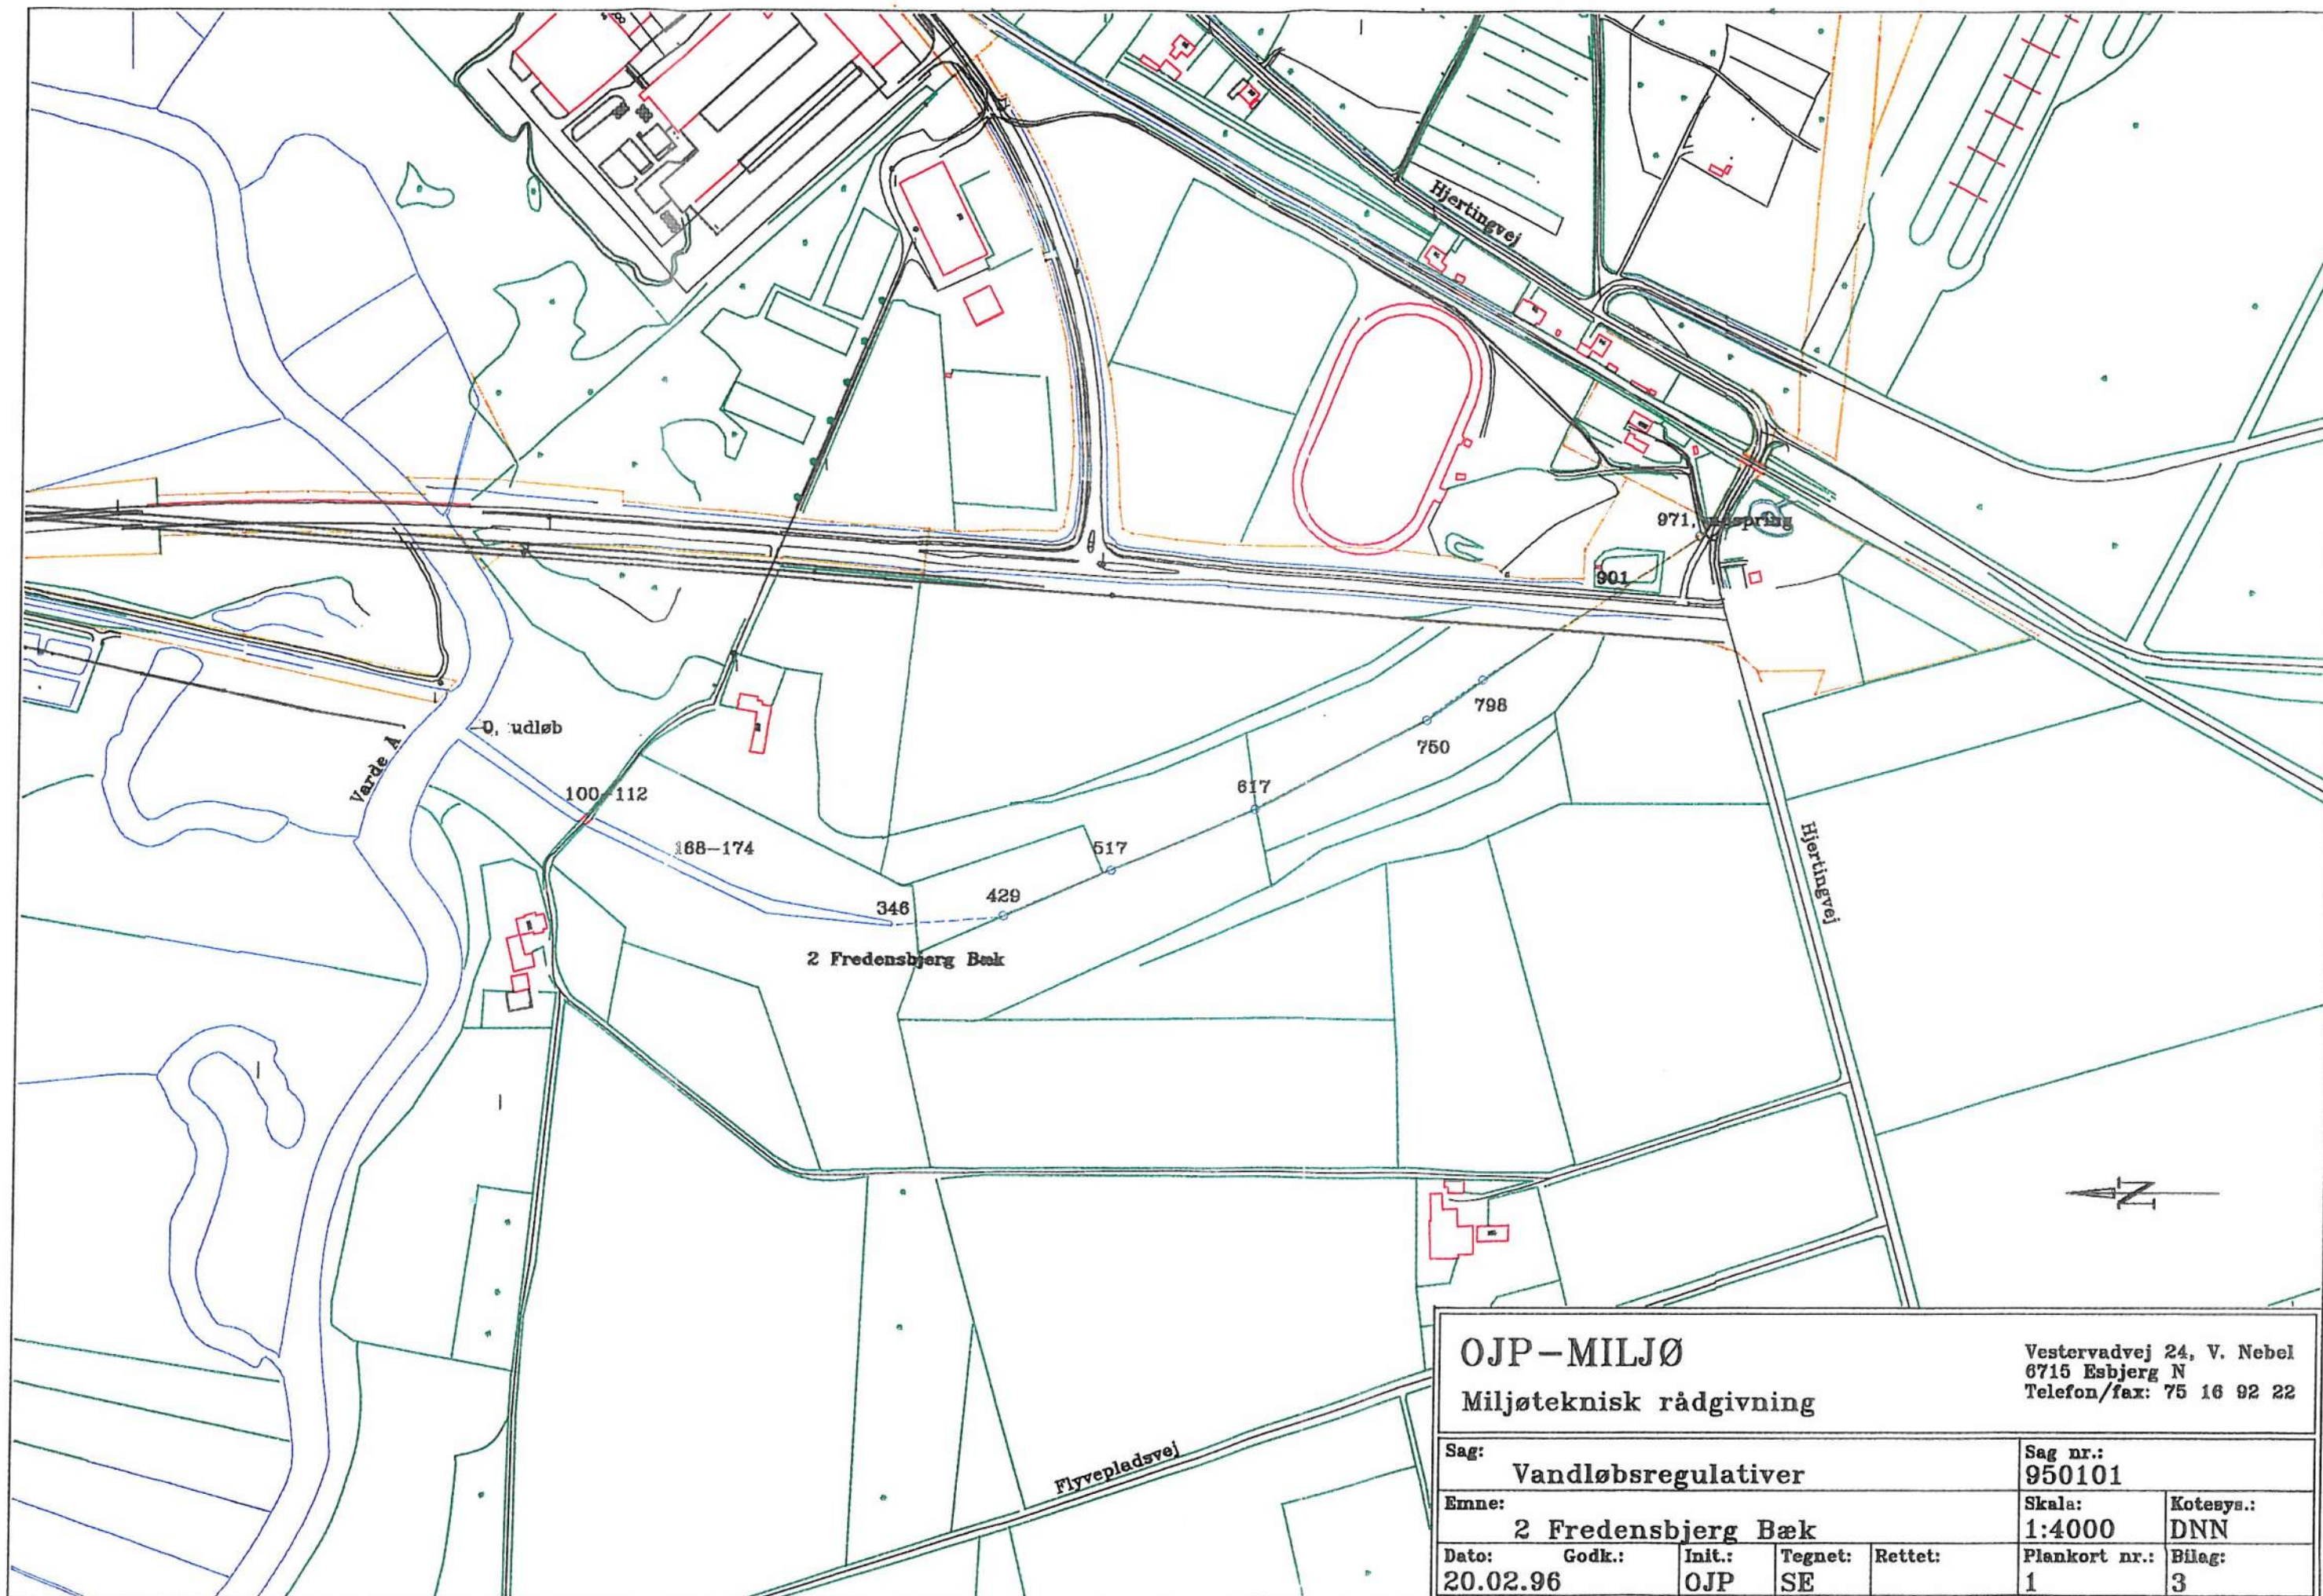

OJP-MILJØ
Miljøteknisk rådgivning

Vestervadvej 24, V. Nebel
6715 Esbjerg N
Telefon/fax: 75 16 92 22

Sag: Vandløbsregulativer					Sag nr.: 950101	
Emne: 2 Fredensbjerg Bæk					Skala: 1:4000	Kotesys.: DNN
Dato: 20.02.96	Godk.: OJP	Init.: SE	Tegnet: SE	Rettet:	Plankort nr.: 1	Bilag: 3

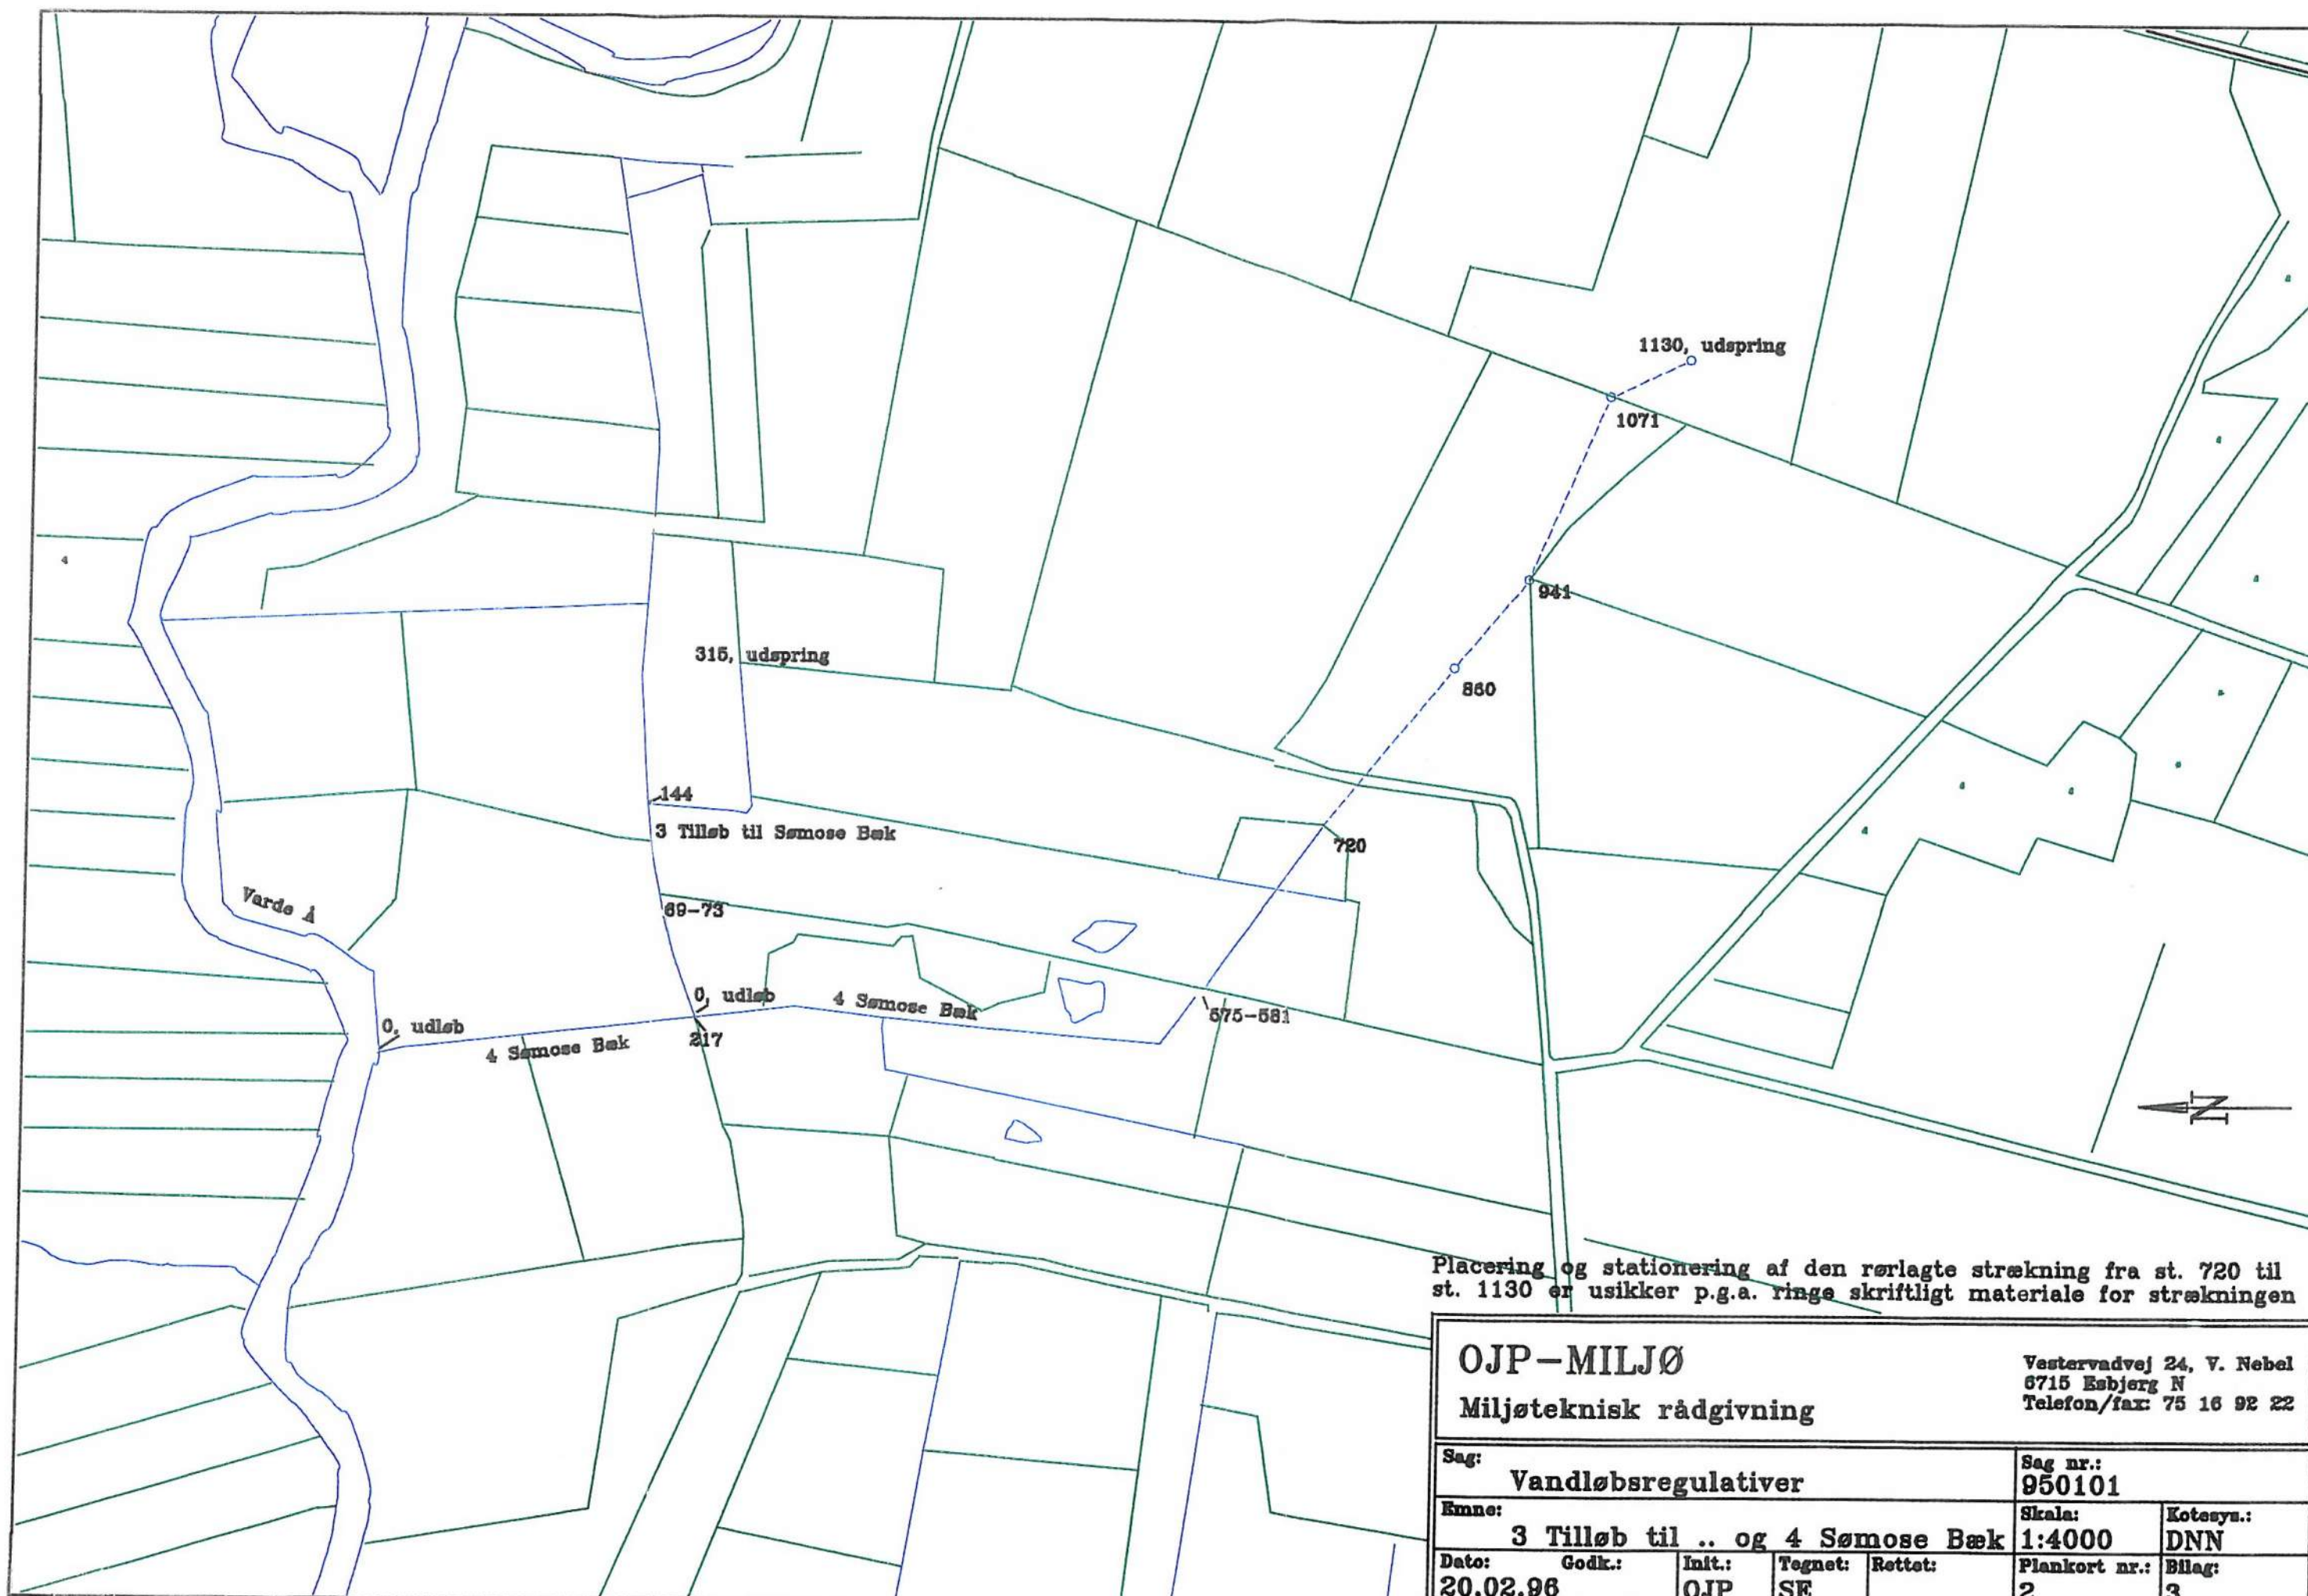

Placering og stationering af den rørlagte strækning fra st. 720 til st. 1130 er usikker p.g.a. ringe skriftligt materiale for strækningen

OJP-MILJØ

Miljøteknisk rådgivning


Vestervadvej 24, V. Nebel
6715 Esbjerg N
Telefon/fax: 75 16 92 22


Sag: Vandløbsregulativer				Sag nr.: 950101	
Emne: 3 Tilløb til .. og 4 Sømose Bæk				Skala: 1:4000	Kotesyn.: DNN
Dato: 20.02.96	Godk.: OJP	Int.: SE	Tegnet: Rettet:	Plankort nr.: 2	Bilag: 3

OJP-MILJØ
Miljøteknisk rådgivning


Vestervadvej 24, V. Nebel
8715 Esbjerg N
Telefon/fax: 75 16 92 22

Sag: Vandløbsregulativer					Sag nr.: 950101	
Emne: 5 Alslev Forum A					Skala: 1:4000	Kotesys.: DNN
Dato: 15.08.96	Godk.:	Init.: OJP	Tegnet: SE	Rettet:	Plankort nr.: 3	Bilag: 3

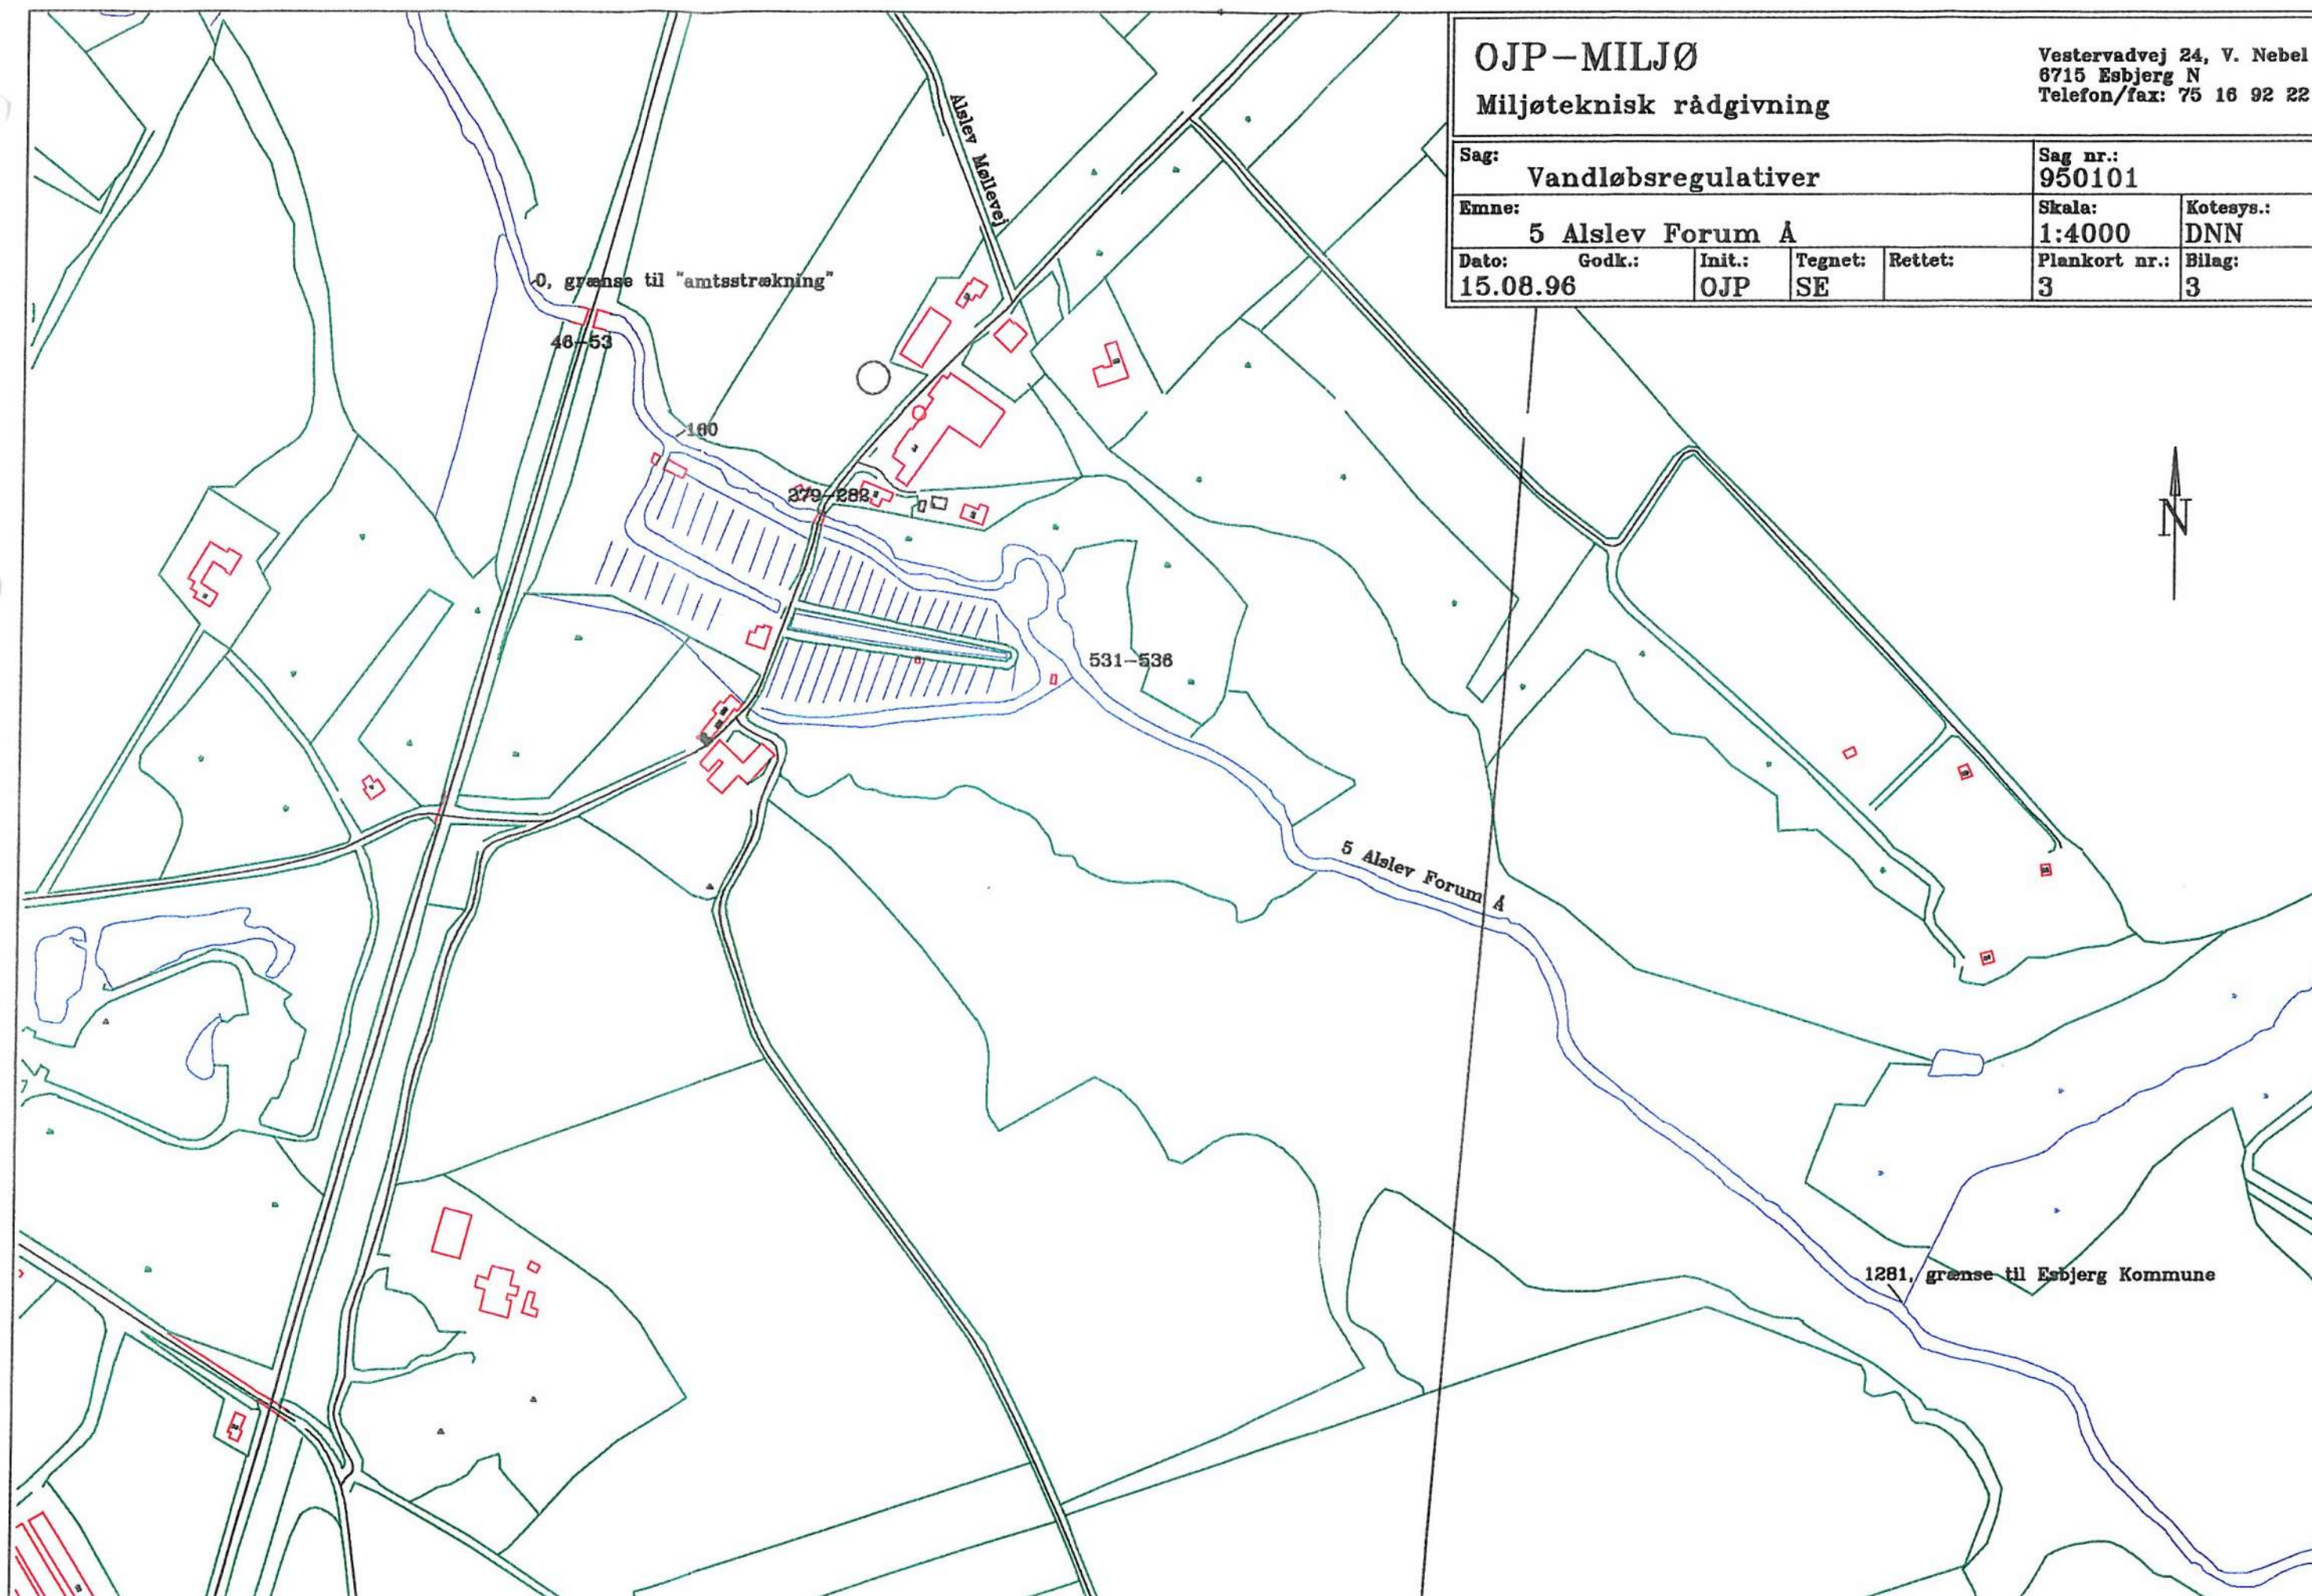

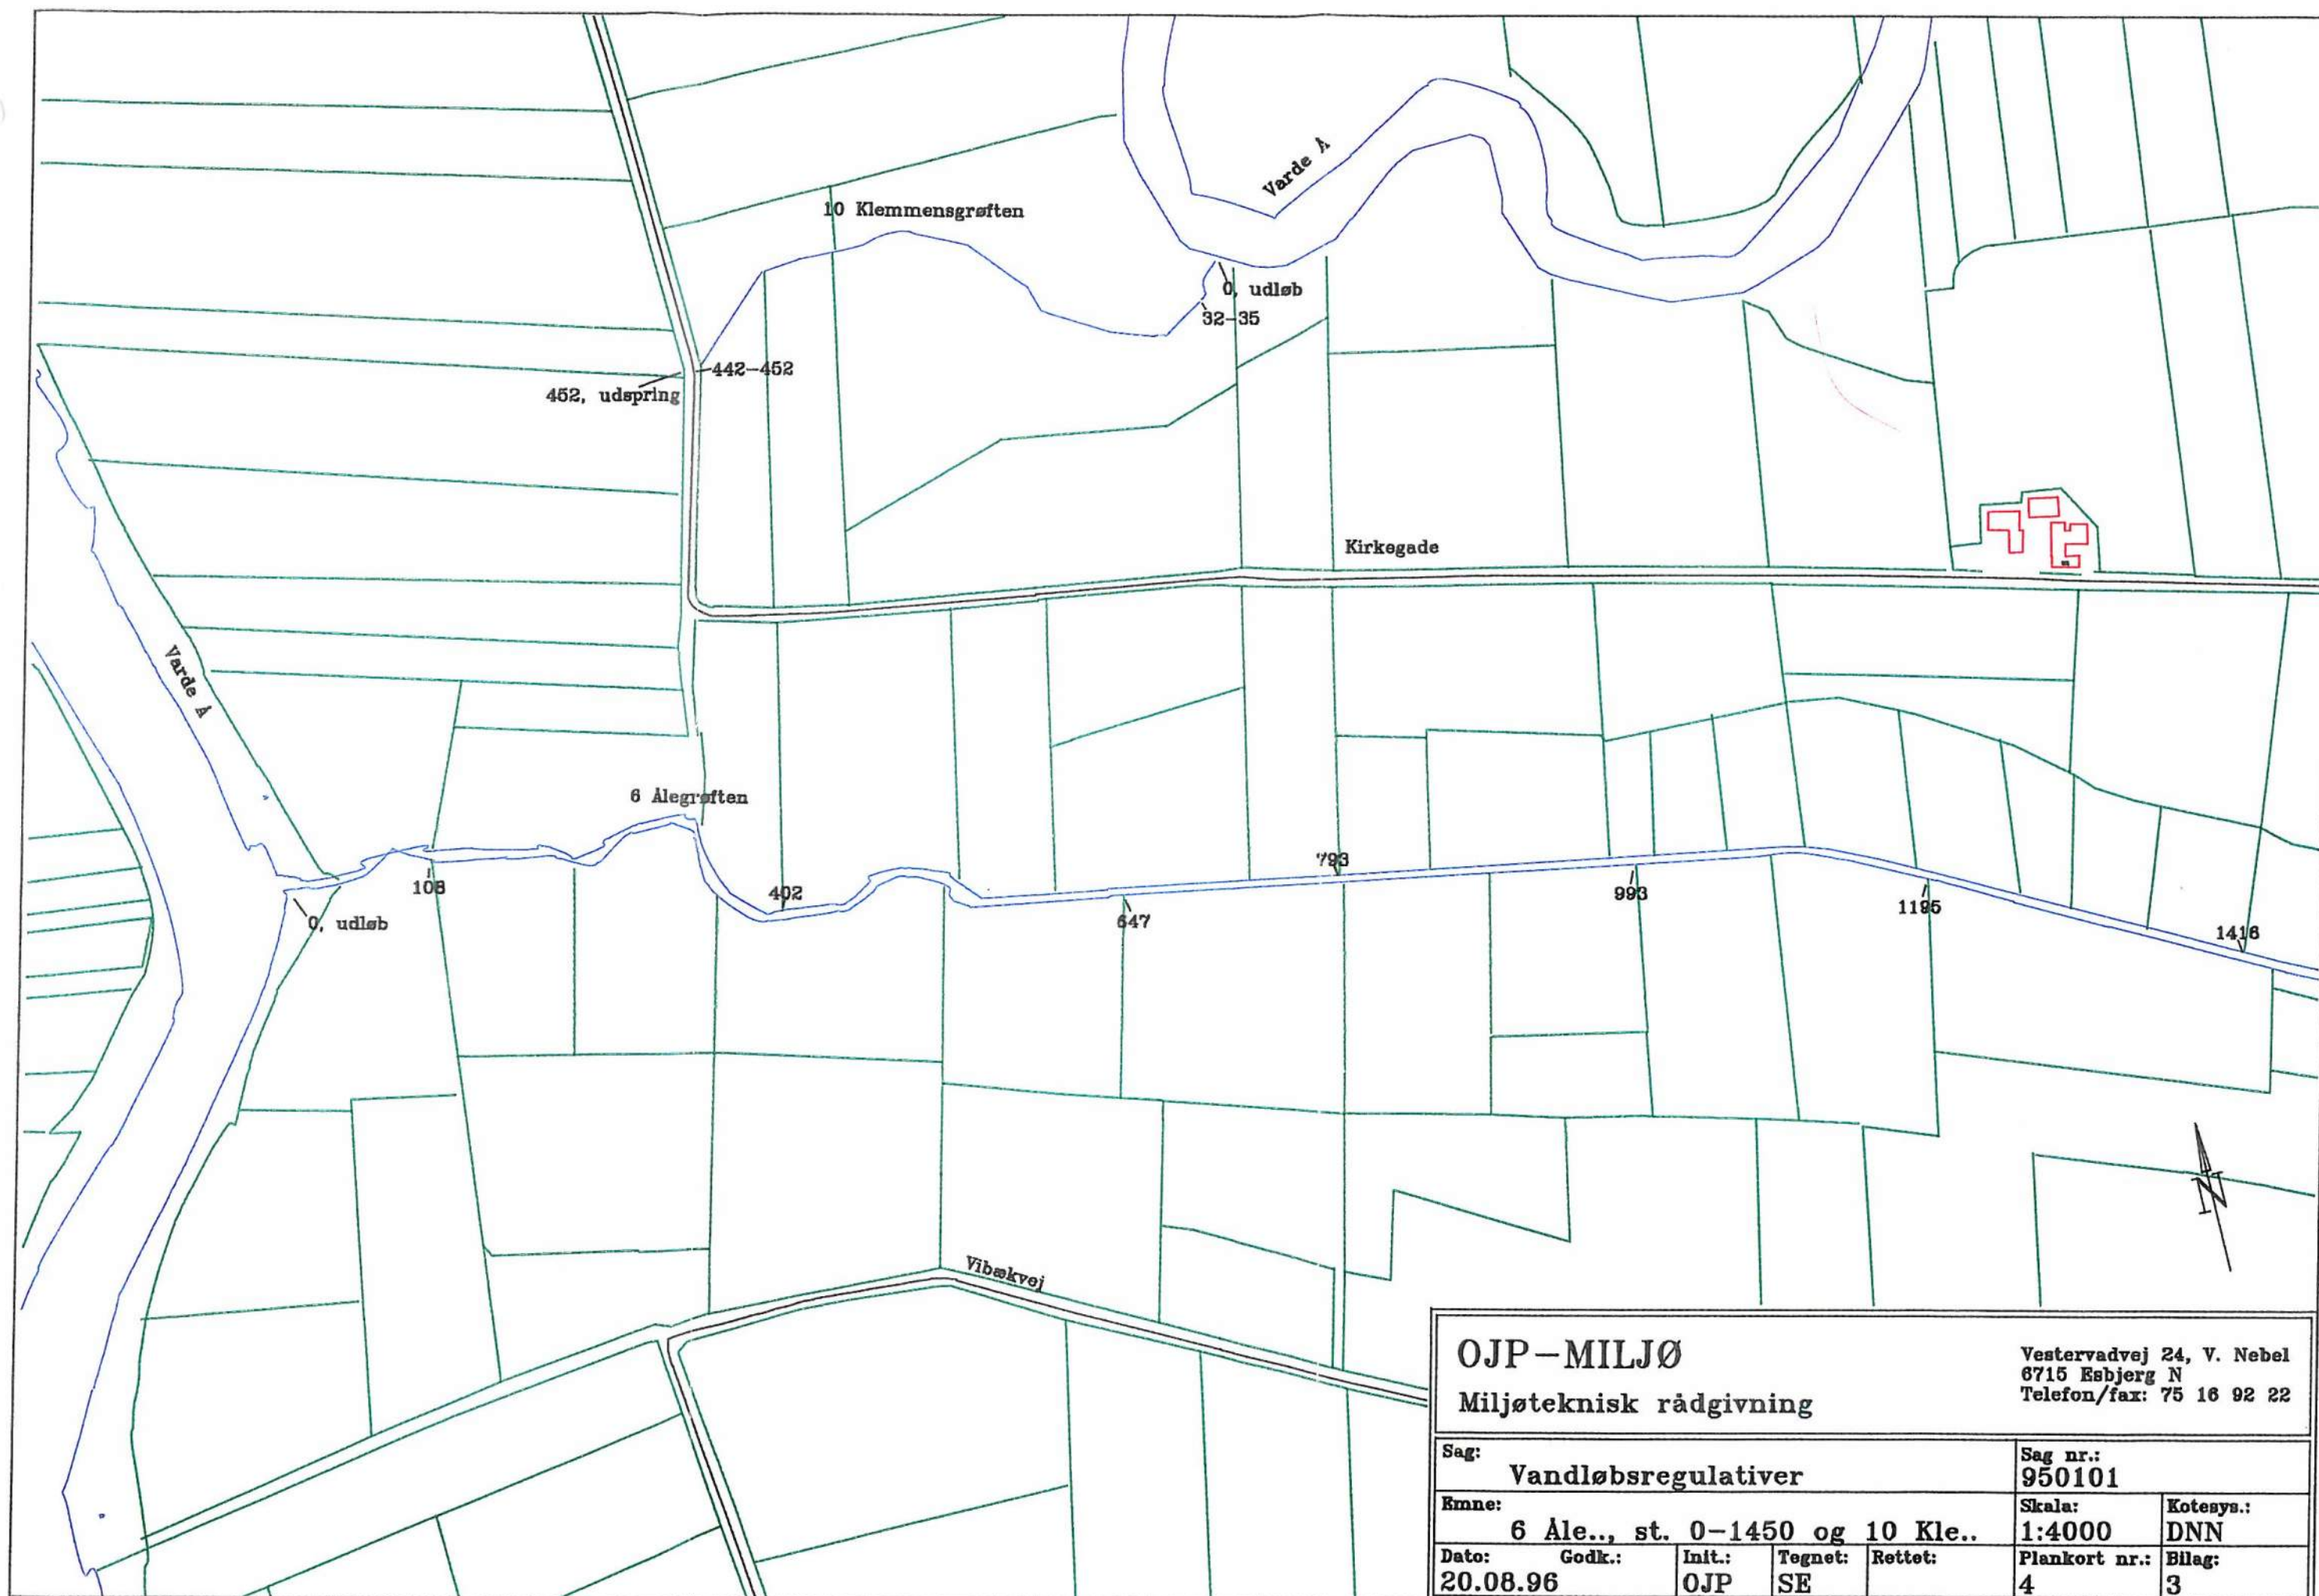

OJP-MILJØ					Vestervadvej 24, V. Nebel 6715 Esbjerg N Telefon/fax: 75 16 92 22	
Miljøteknisk rådgivning						
Sag: Vamløbsregulativer					Sag nr.: 950101	
Emne: 6 Ale., st. 0-1450 og 10 Kle..					Skala: 1:4000	Kotesys.: DNN
Dato: 20.08.96	Godk.: OJP	Init.: SE	Tegnet:	Rettet:	Plankort nr.: 4	Bilag: 3

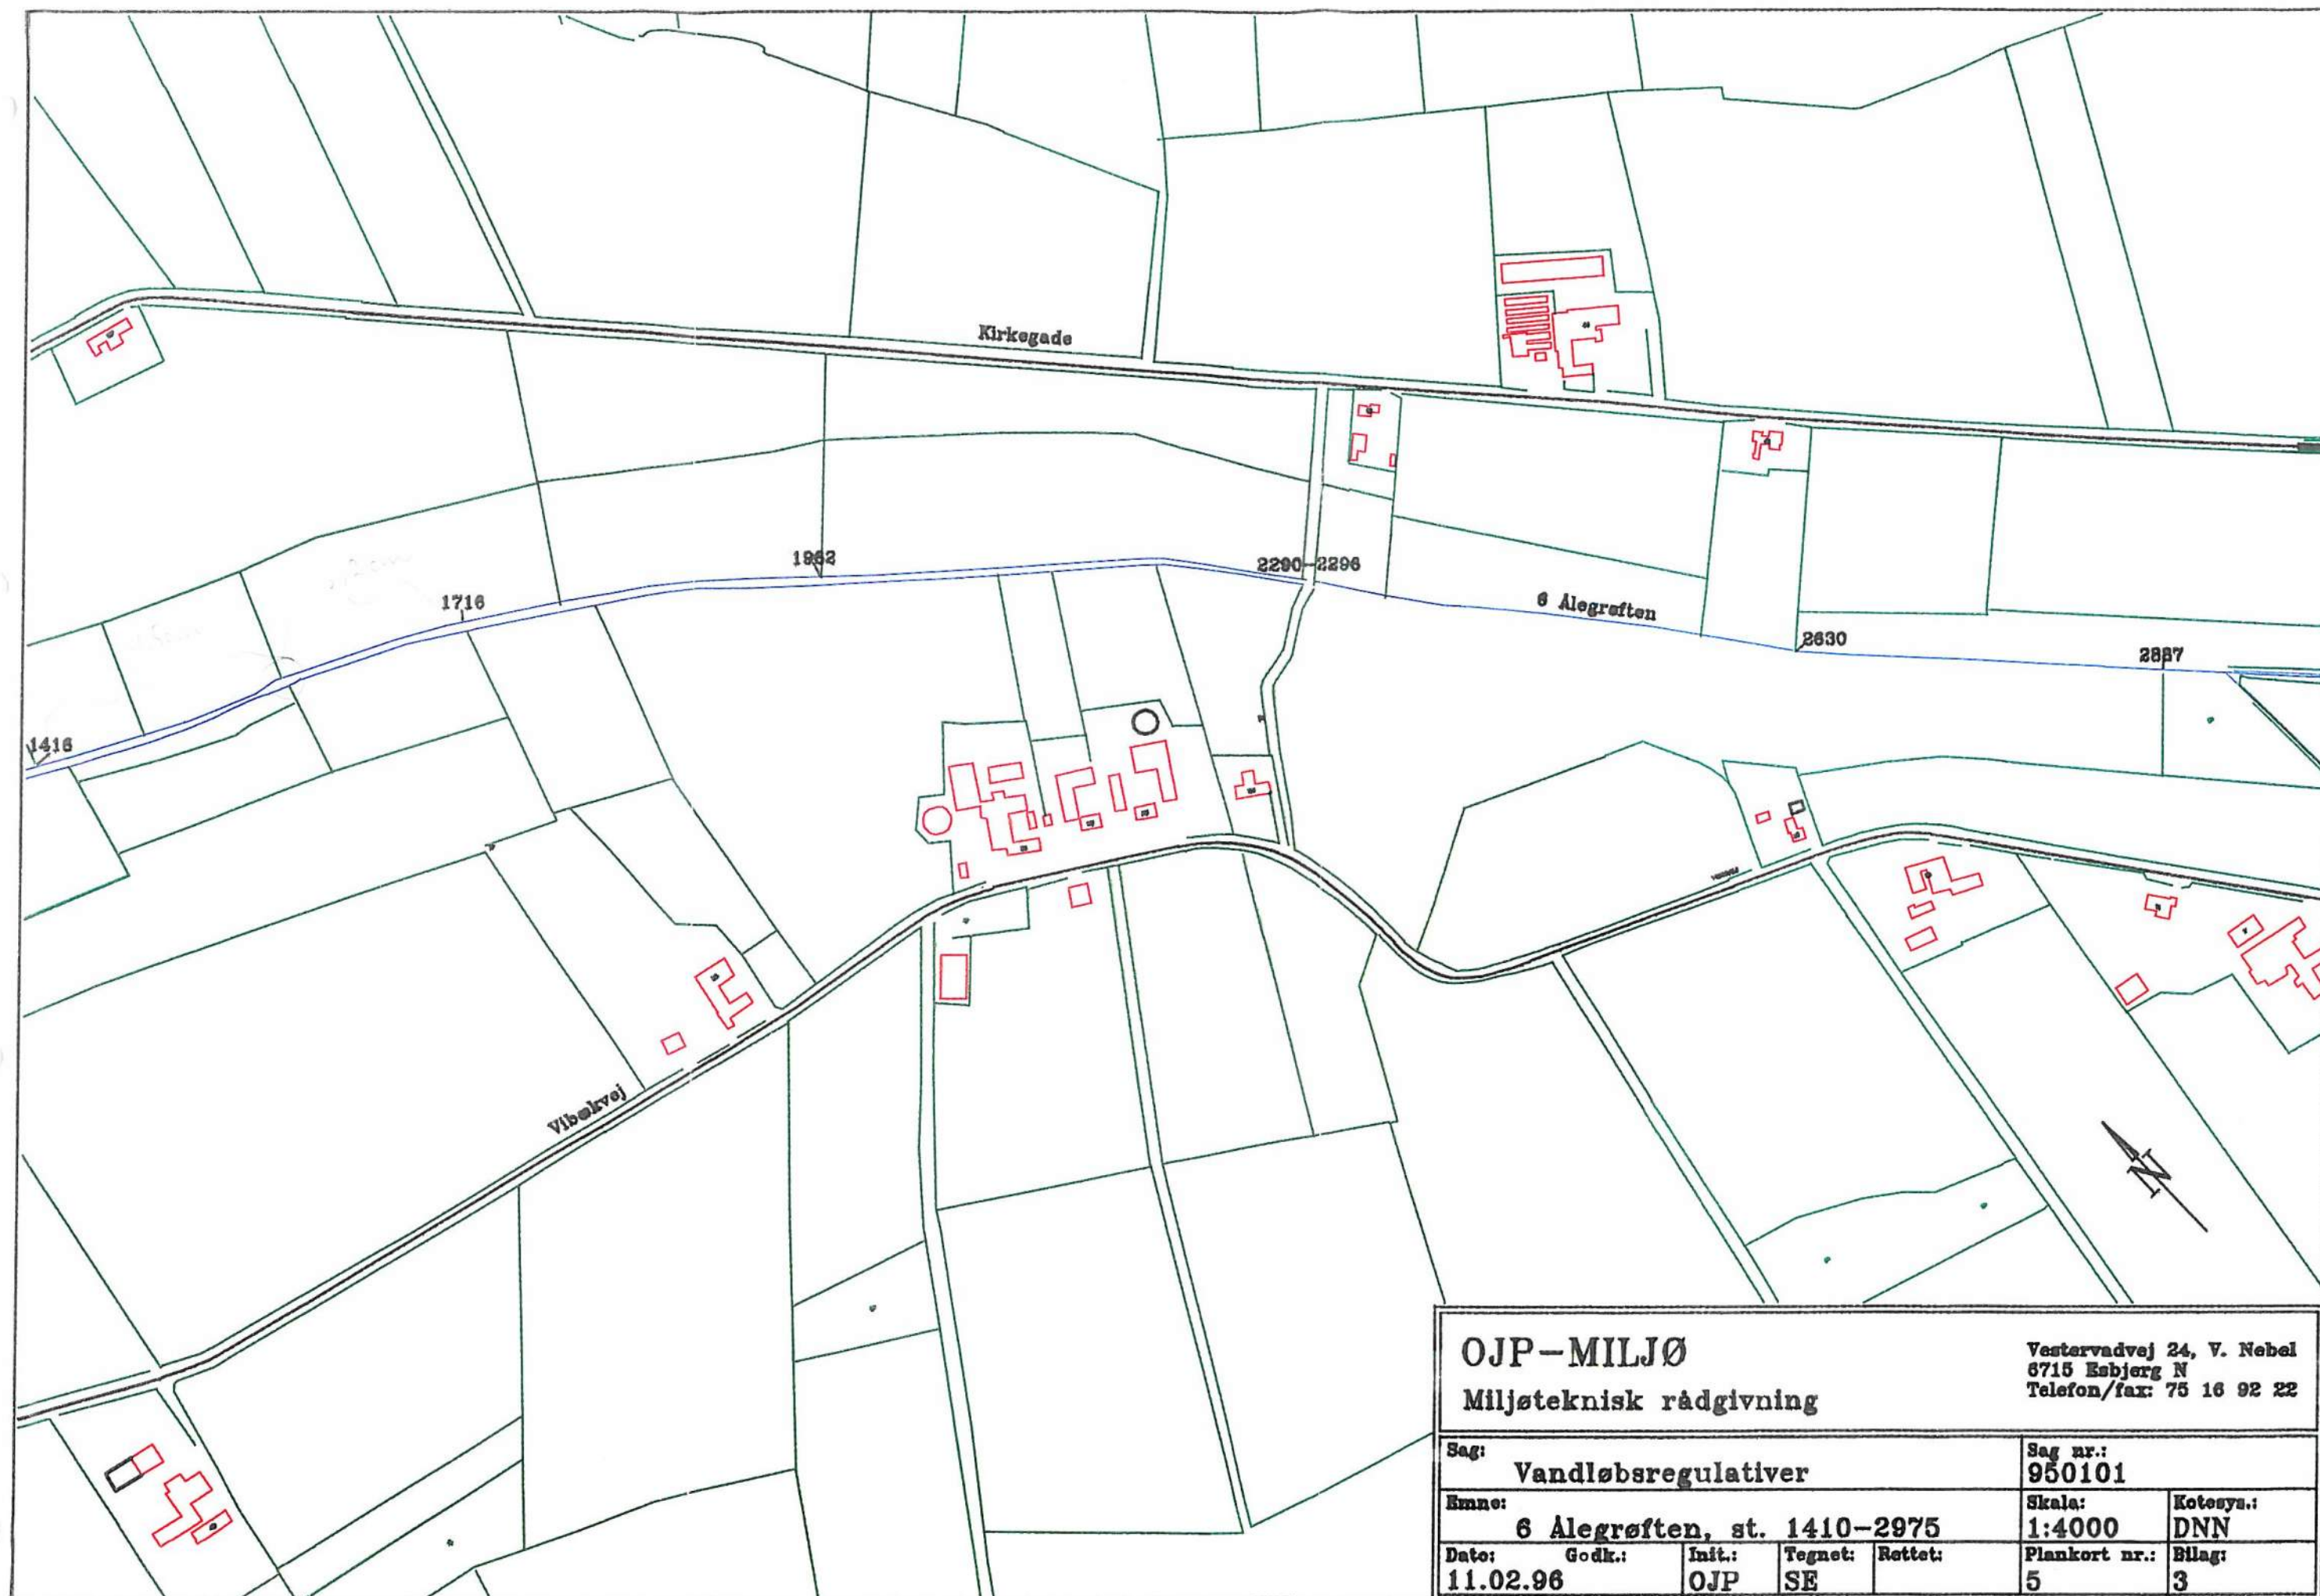

OJP-MILJØ
Miljøteknisk rådgivning


Vestervadvej 24, V. Nebel
6715 Esbjerg N
Telefon/fax: 75 16 92 22

Sag: Vandlebsregulativer					Sag nr.: 950101	
Emne: 6 Alegrøften, st. 1410-2975					Skala: 1:4000	Kotesys.: DNN
Date: 11.02.96	Godk.:	Init.: OJP	Tegnet: SE	Rettet:	Plankort nr.: 5	Bilag: 3

OJP-MILJØ
Miljøteknisk rådgivning

Vestervadvej 24, V. Nebel
8715 Esbjerg N
Telefon/fax: 75 16 92 22


Sag: Vandløbsregulativer					Sag nr.: 950101	
Emne: 6 Alegrøften, st. 2975-4650					Skala: 1:4000	Kotesyn.: DNN
Dato: 14.02.96	Godk.: OJP	Init.: SE	Tegnet: Rettet:		Plankort nr.: 6	Bilag: 3

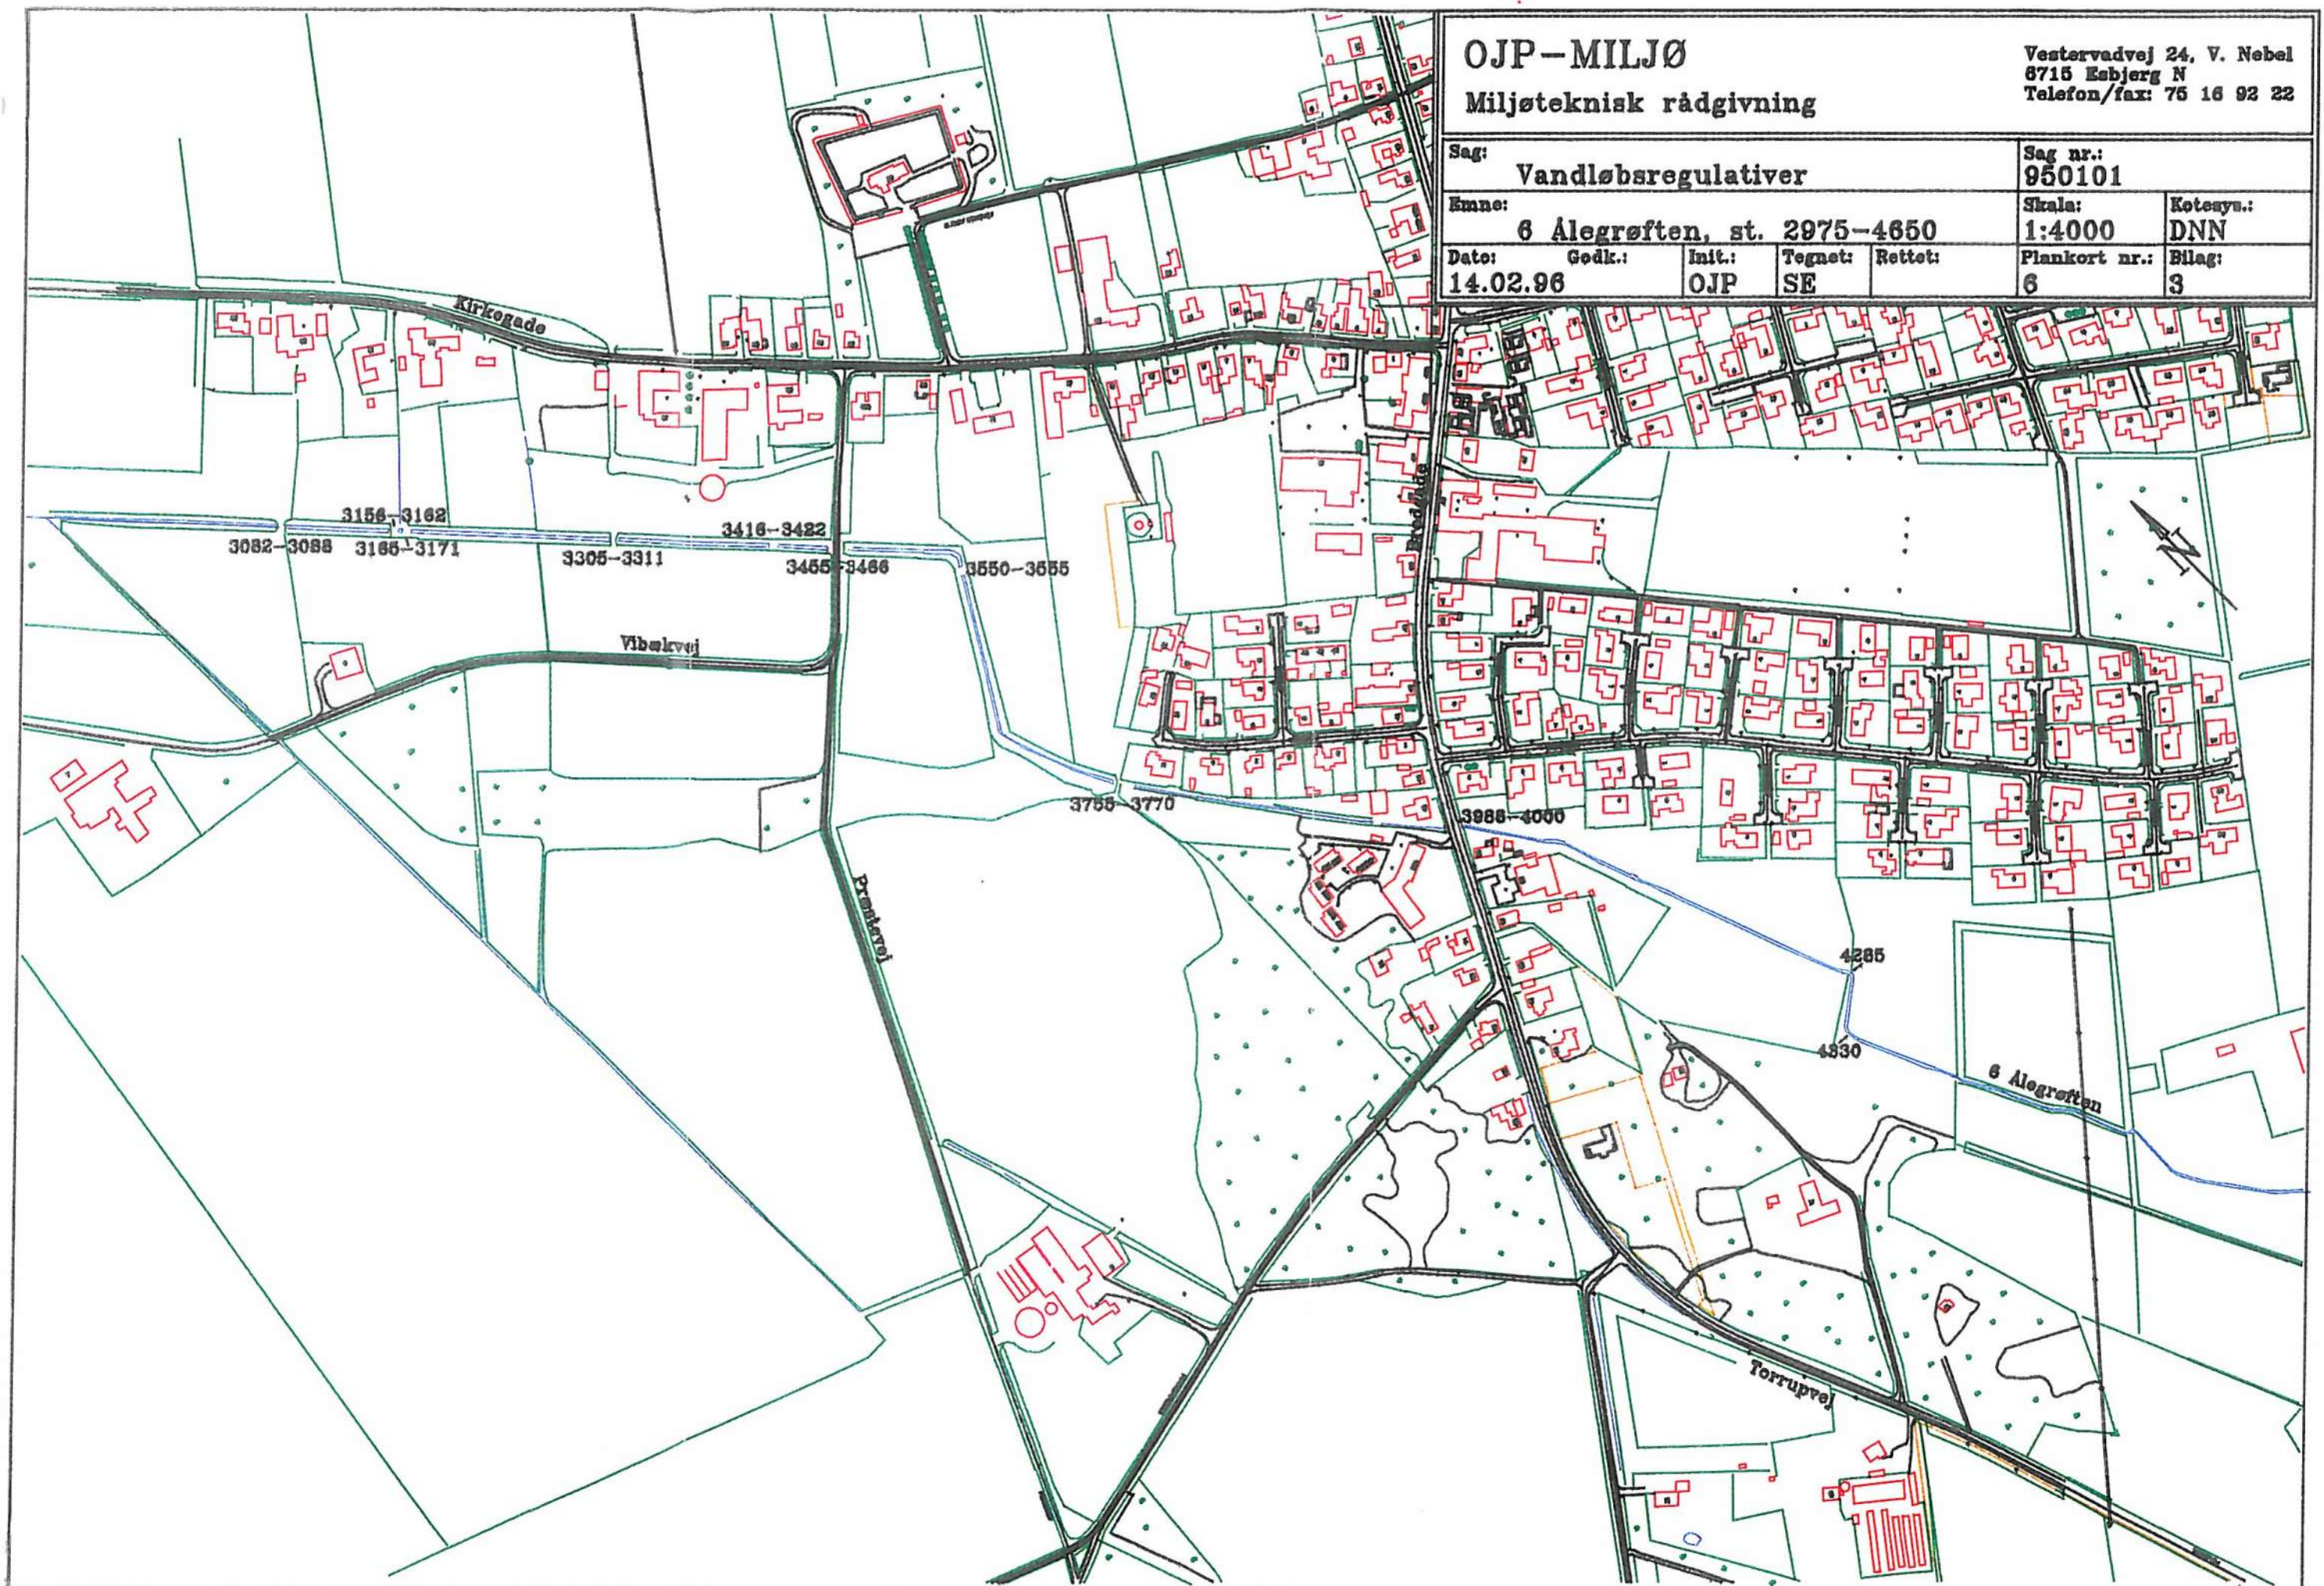


OJP-MILJØ
Miljøteknisk rådgivning

Vestervadvej 24, V. Nebel
8715 Esbjerg N
Telefon/fax: 75 16 92 22

Sag: Vandløbsregulativer					Sag nr.: 950101	
Emne: 6 Alegrøften, st. 4650-6975					Skala: 1:4000	Kotesys.: DNN
Dato: 25.01.96	Godk.:	Init.: OJP	Tegnet: SE	Rettet:	Plankort nr.: 7	Bilag: 3

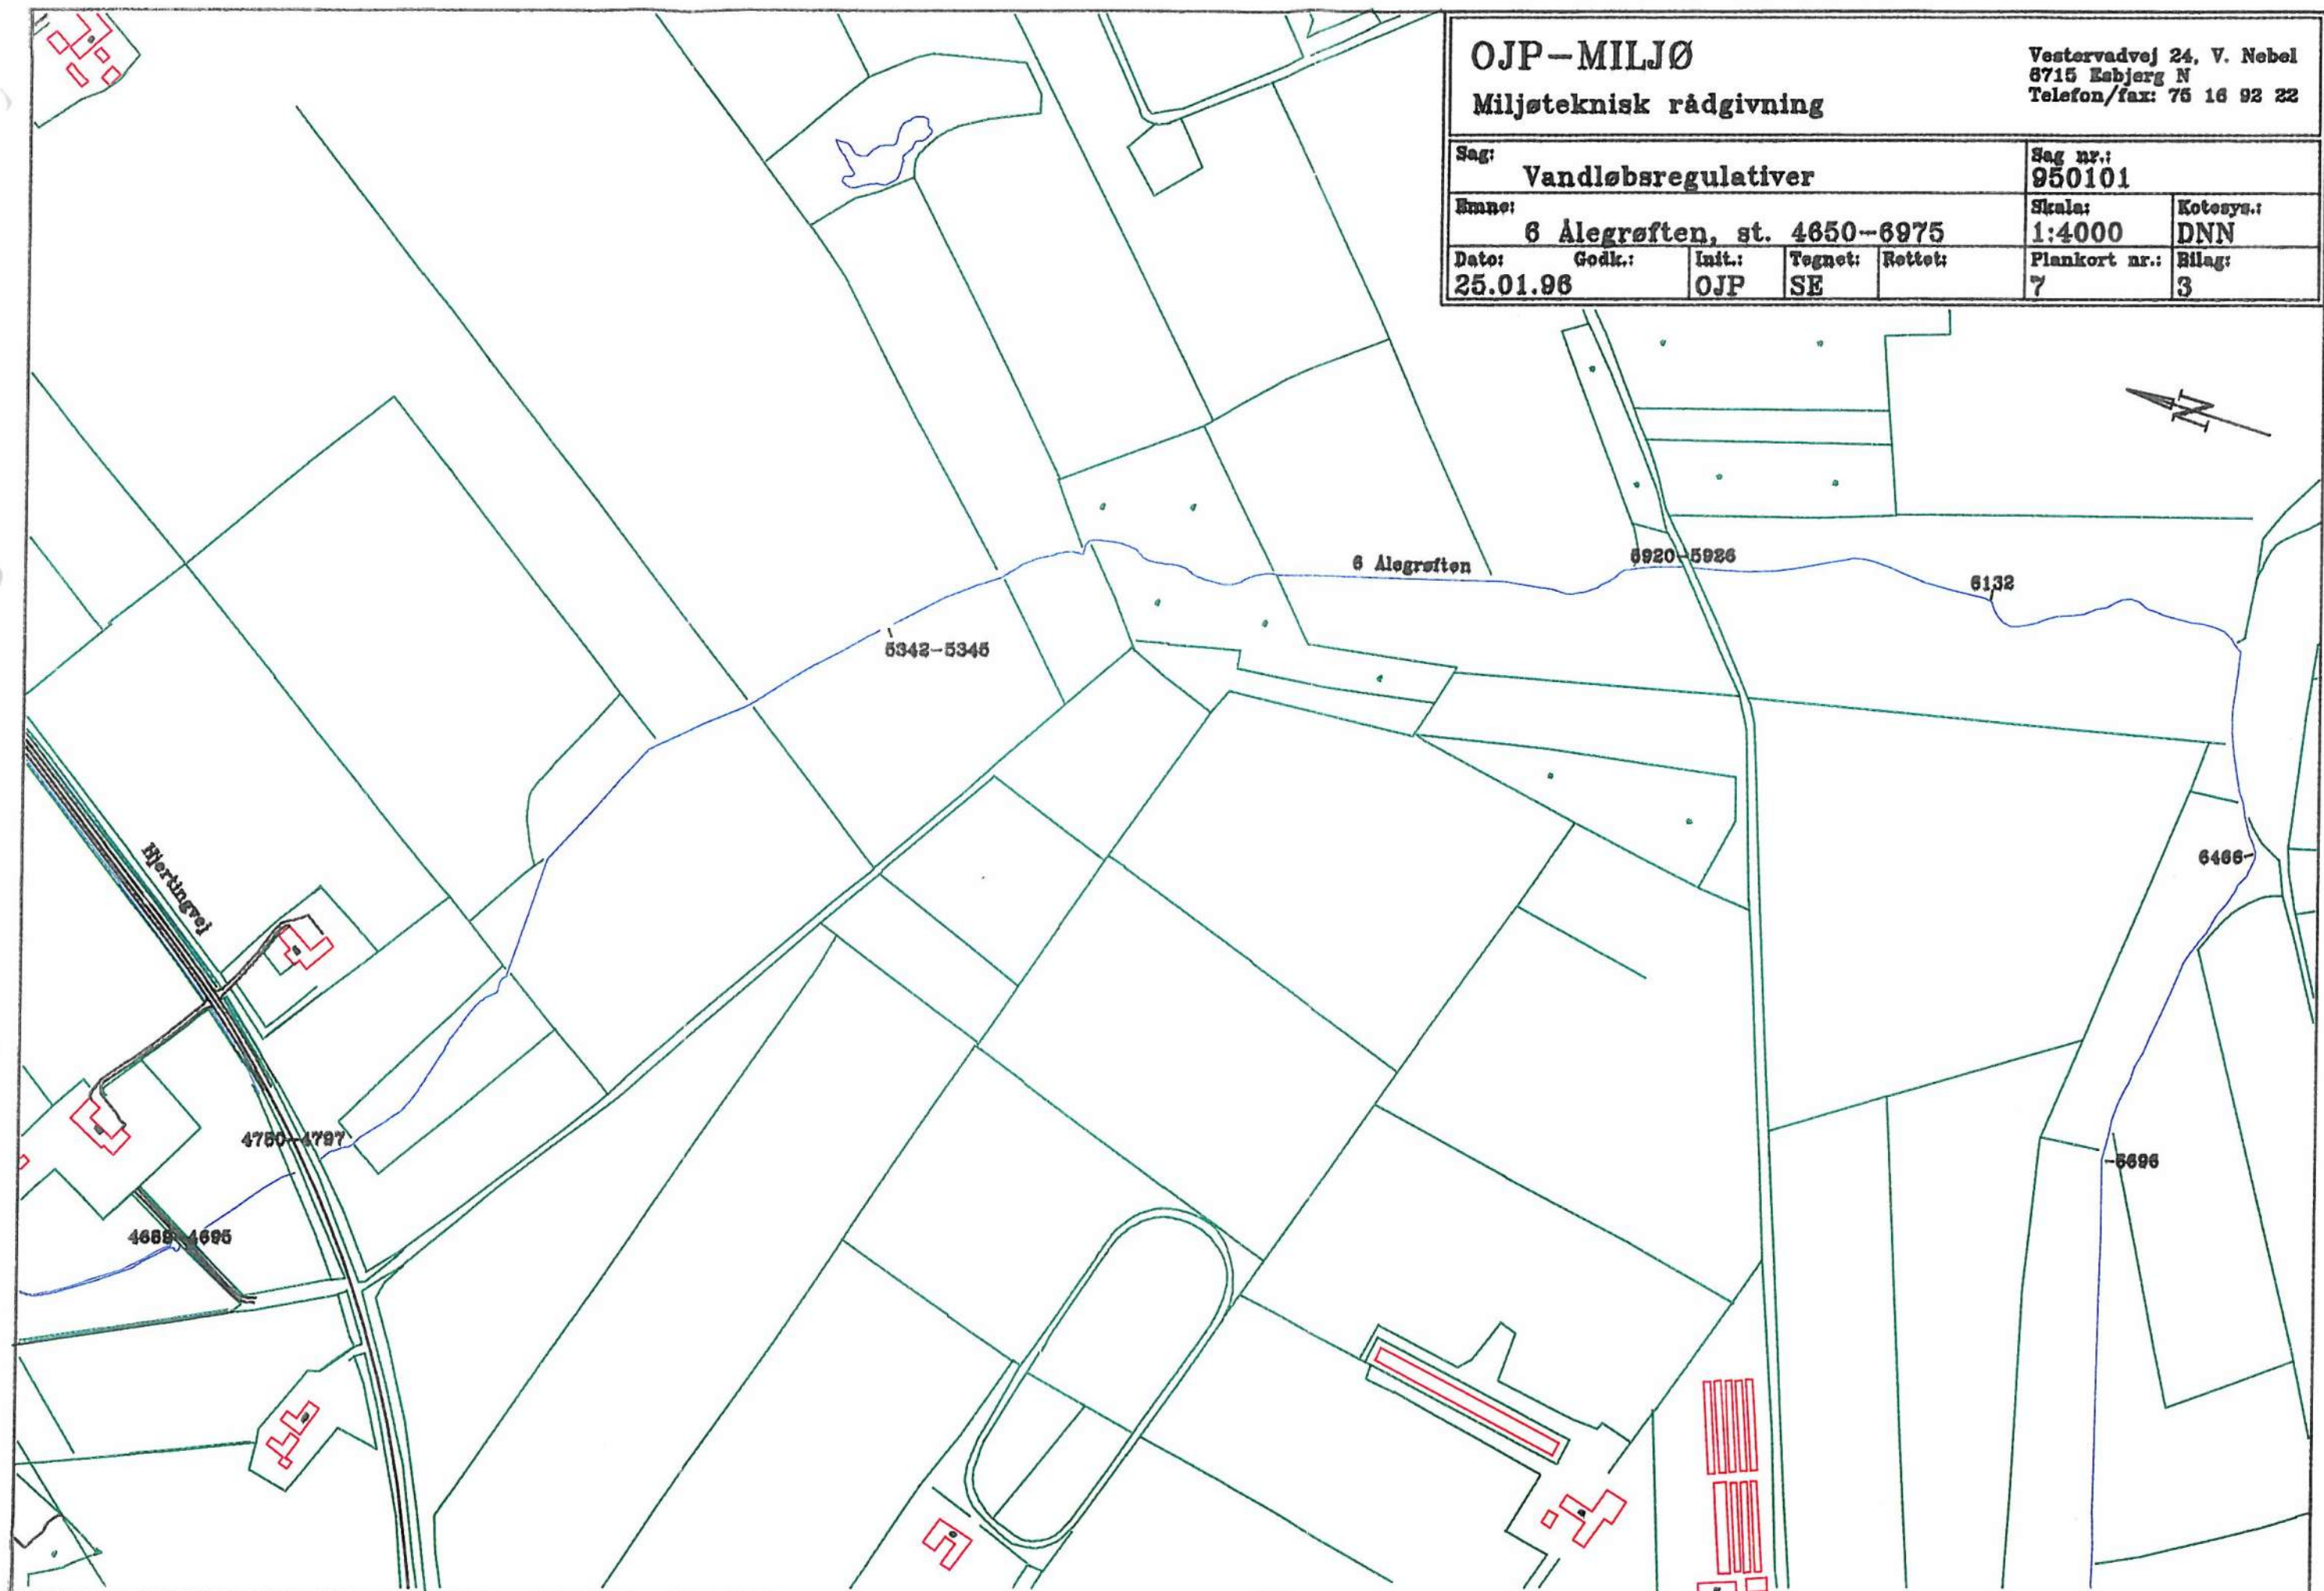


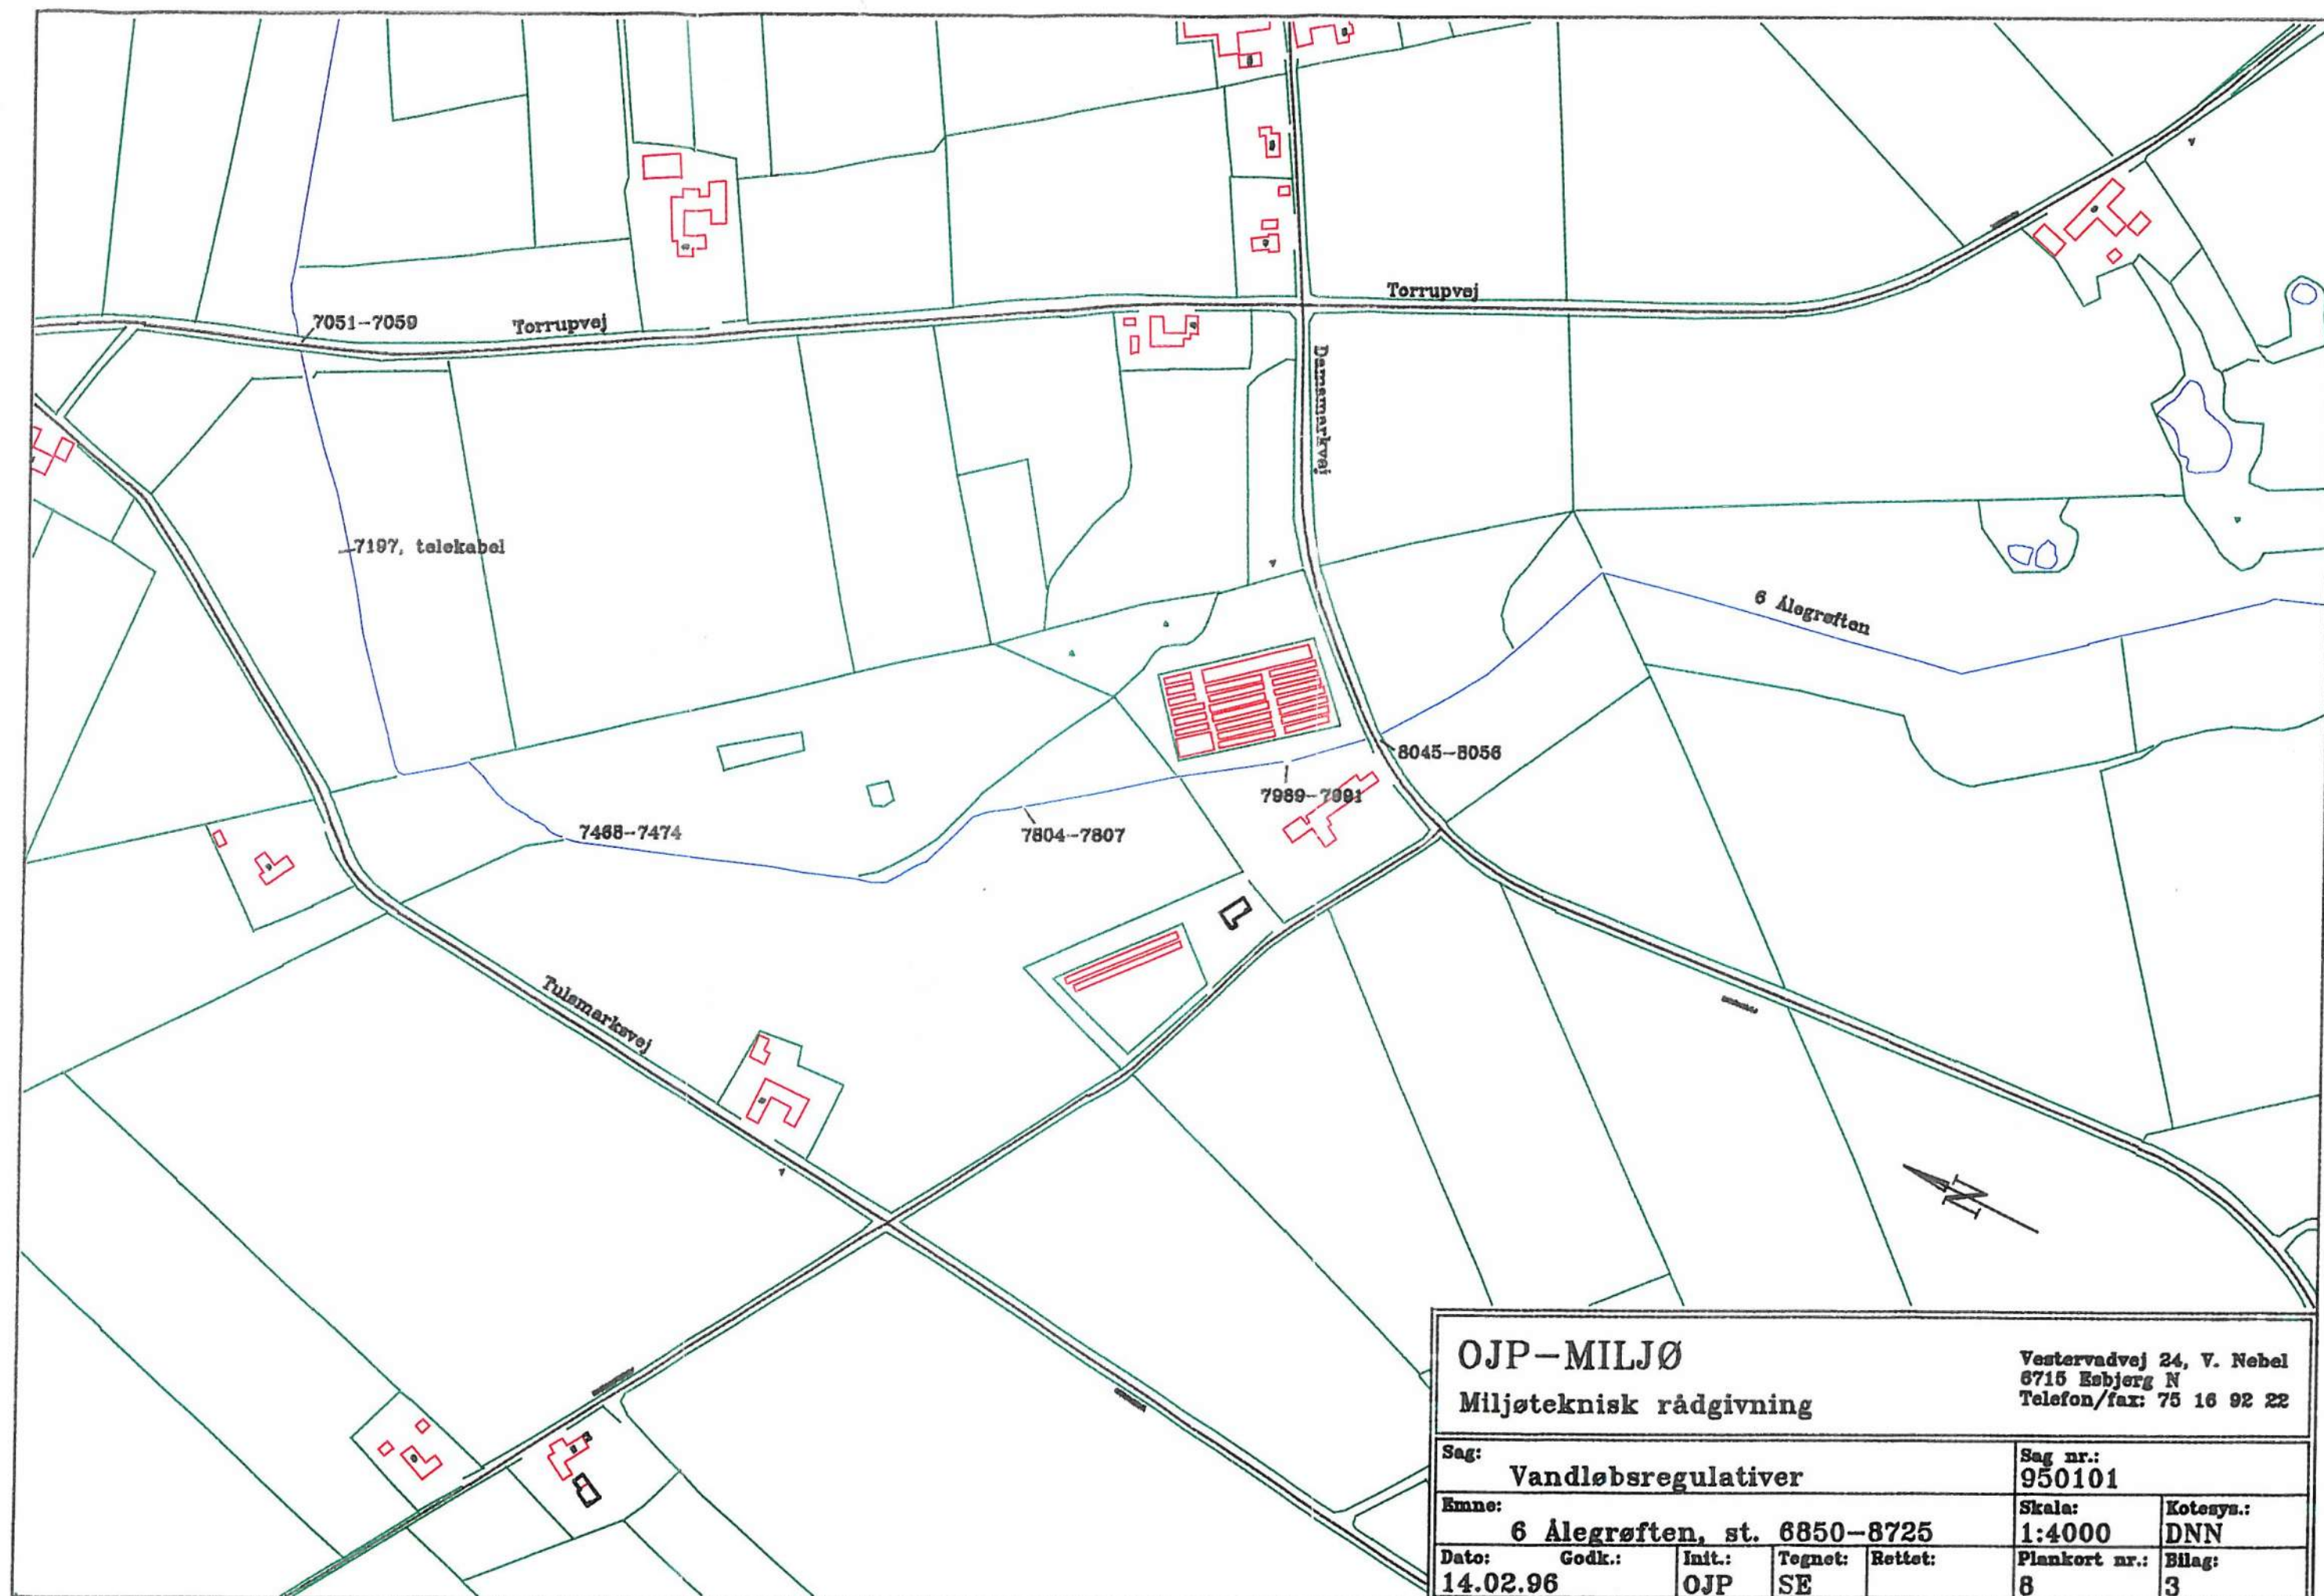

OJP-MILJØ
Miljøteknisk rådgivning

Vestervadvej 24, V. Nebel
6715 Esbjerg N
Telefon/fax: 75 16 92 22


Sag: Vandlebsregulativer				Sag nr.: 950101	
Emne: 6 Alegrøften, st. 6850-8725				Skala: 1:4000	Kotesys.: DNN
Dato: 14.02.96	Godk.: OJP	Init.: SE	Tegnet: Rettet:	Plankort nr.: 8	Bilag: 3

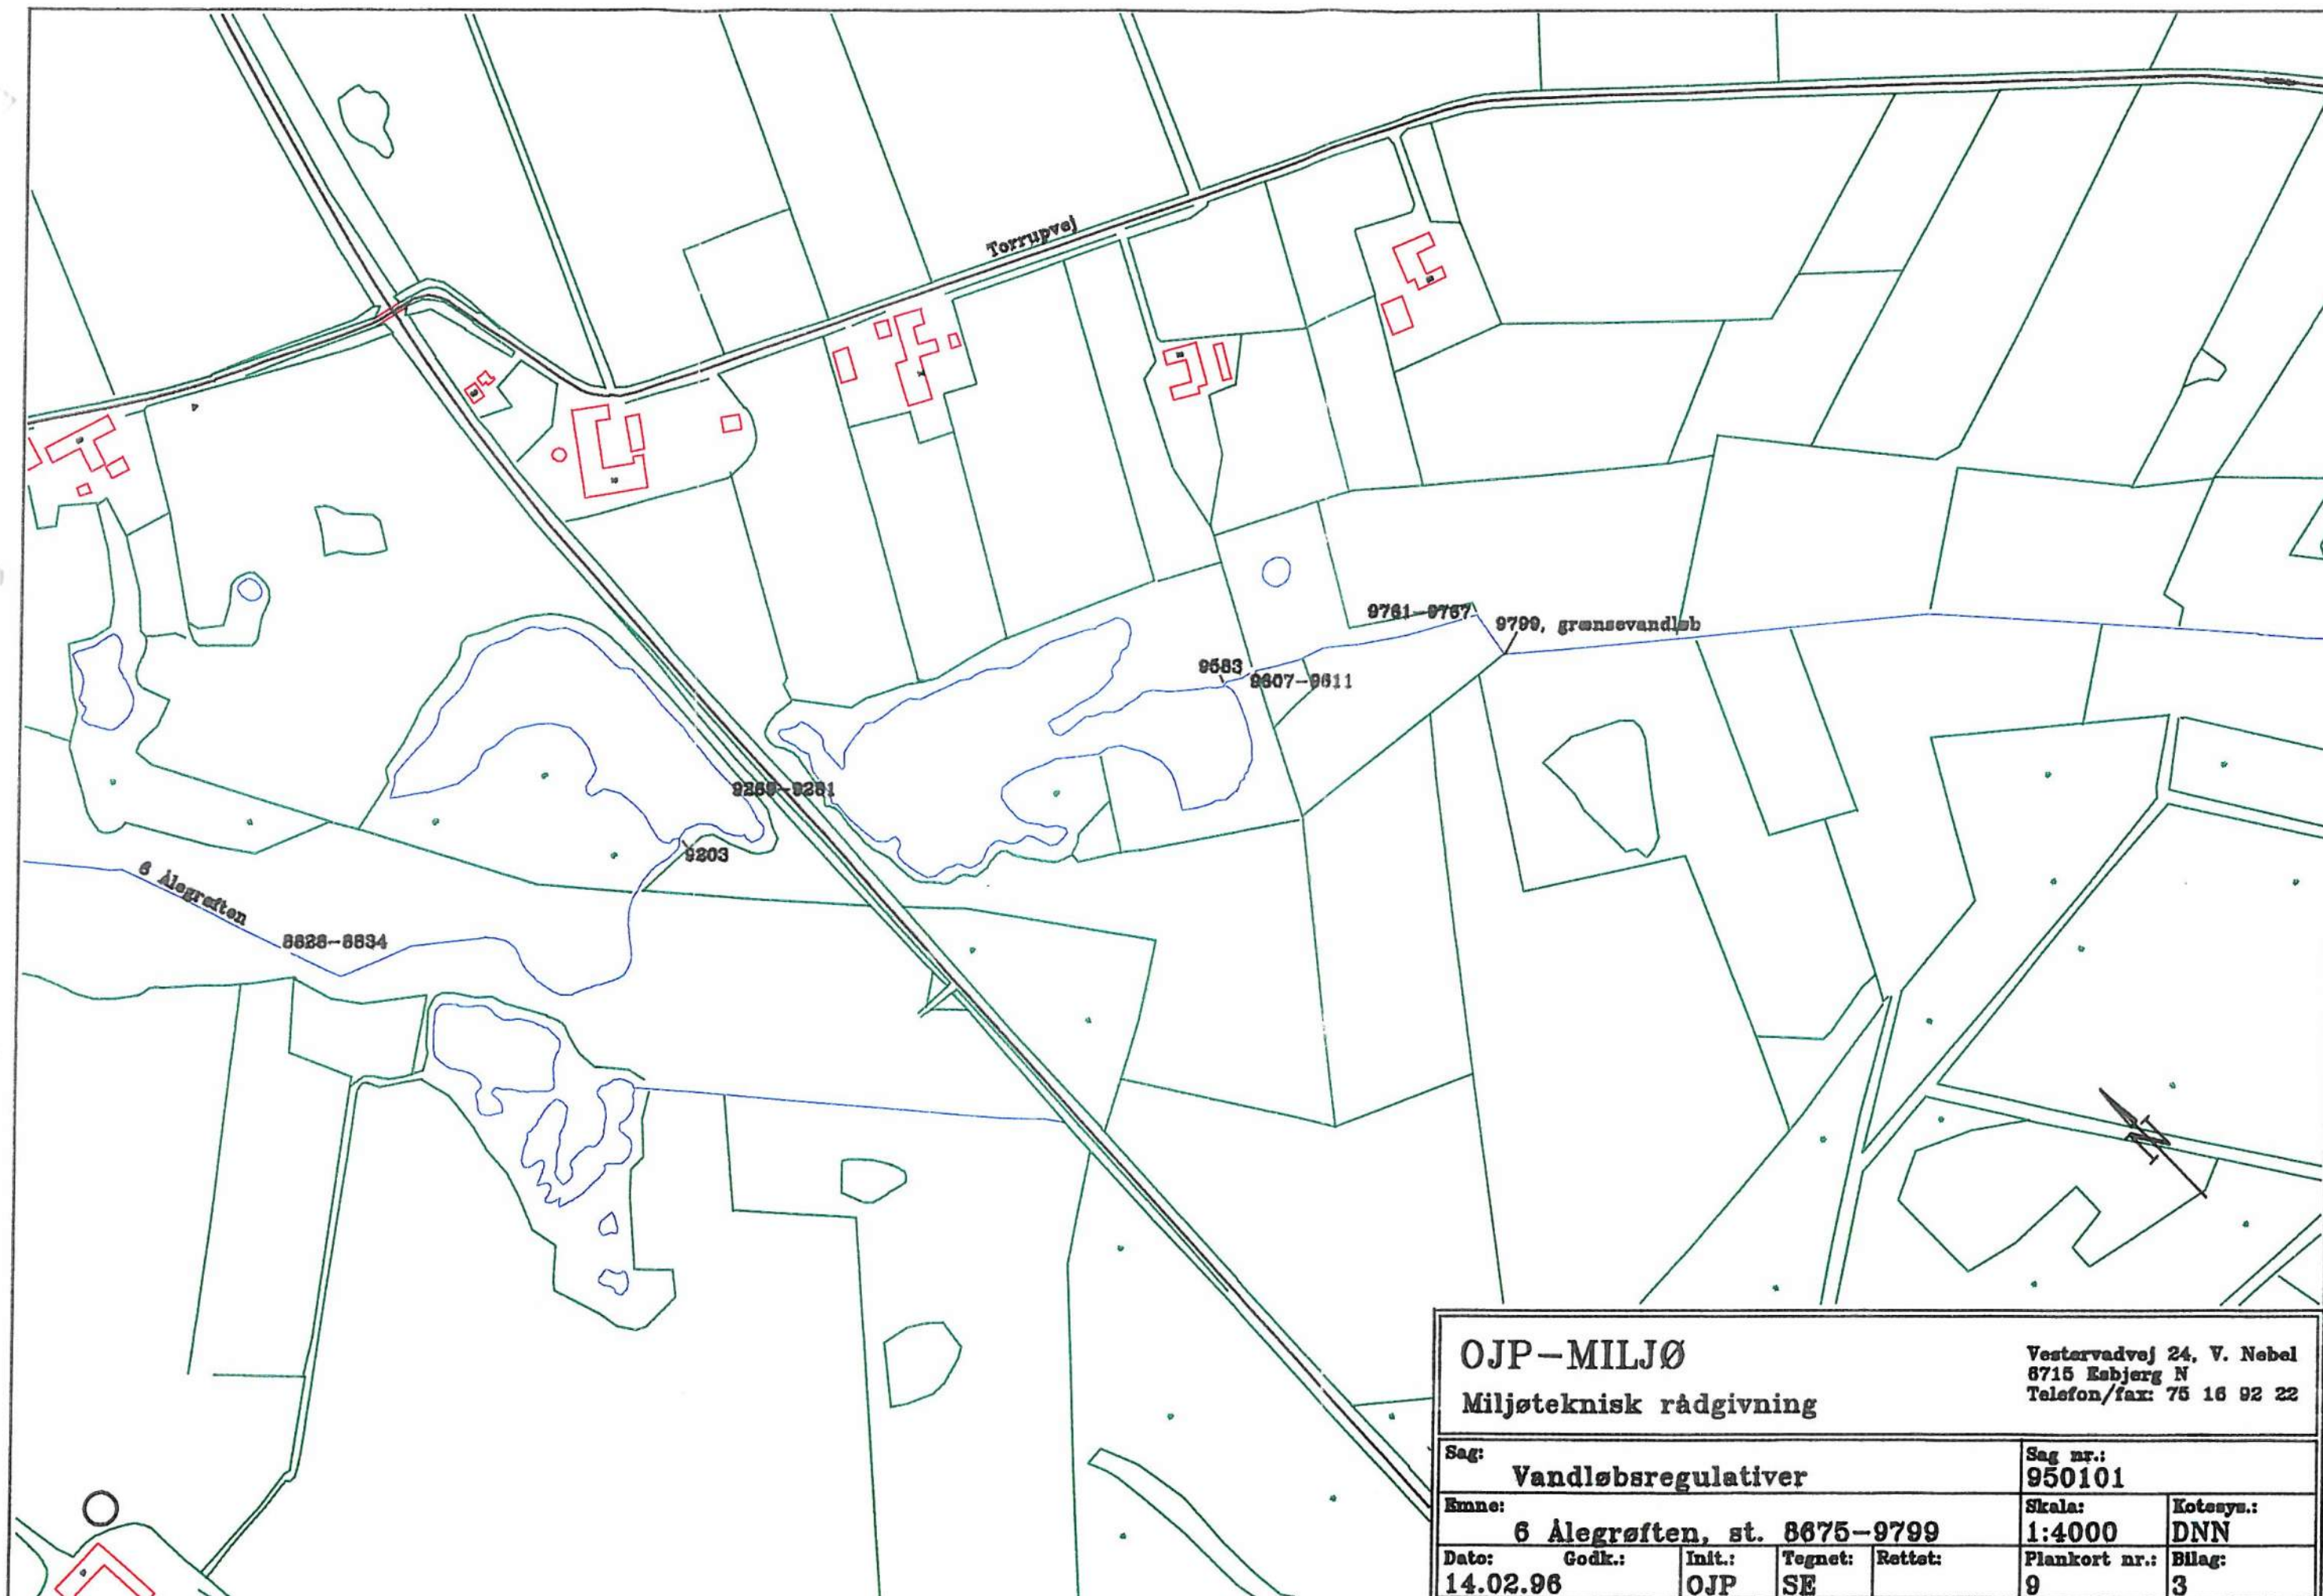

OJP-MILJØ
Miljøteknisk rådgivning

Vestervadvej 24, V. Nebel
8715 Eshøj N
Telefon/fax: 75 16 92 22


Sag: Vandlebsregulativer					Sag nr.: 950101	
Emne: 6 Alegrøften, st. 8675-9799					Skala: 1:4000	Kotesys.: DNN
Dato: 14.02.96	Godk.: OJP	Init.: SE	Tegnet:	Rettet:	Plankort nr.: 9	Bilag: 3

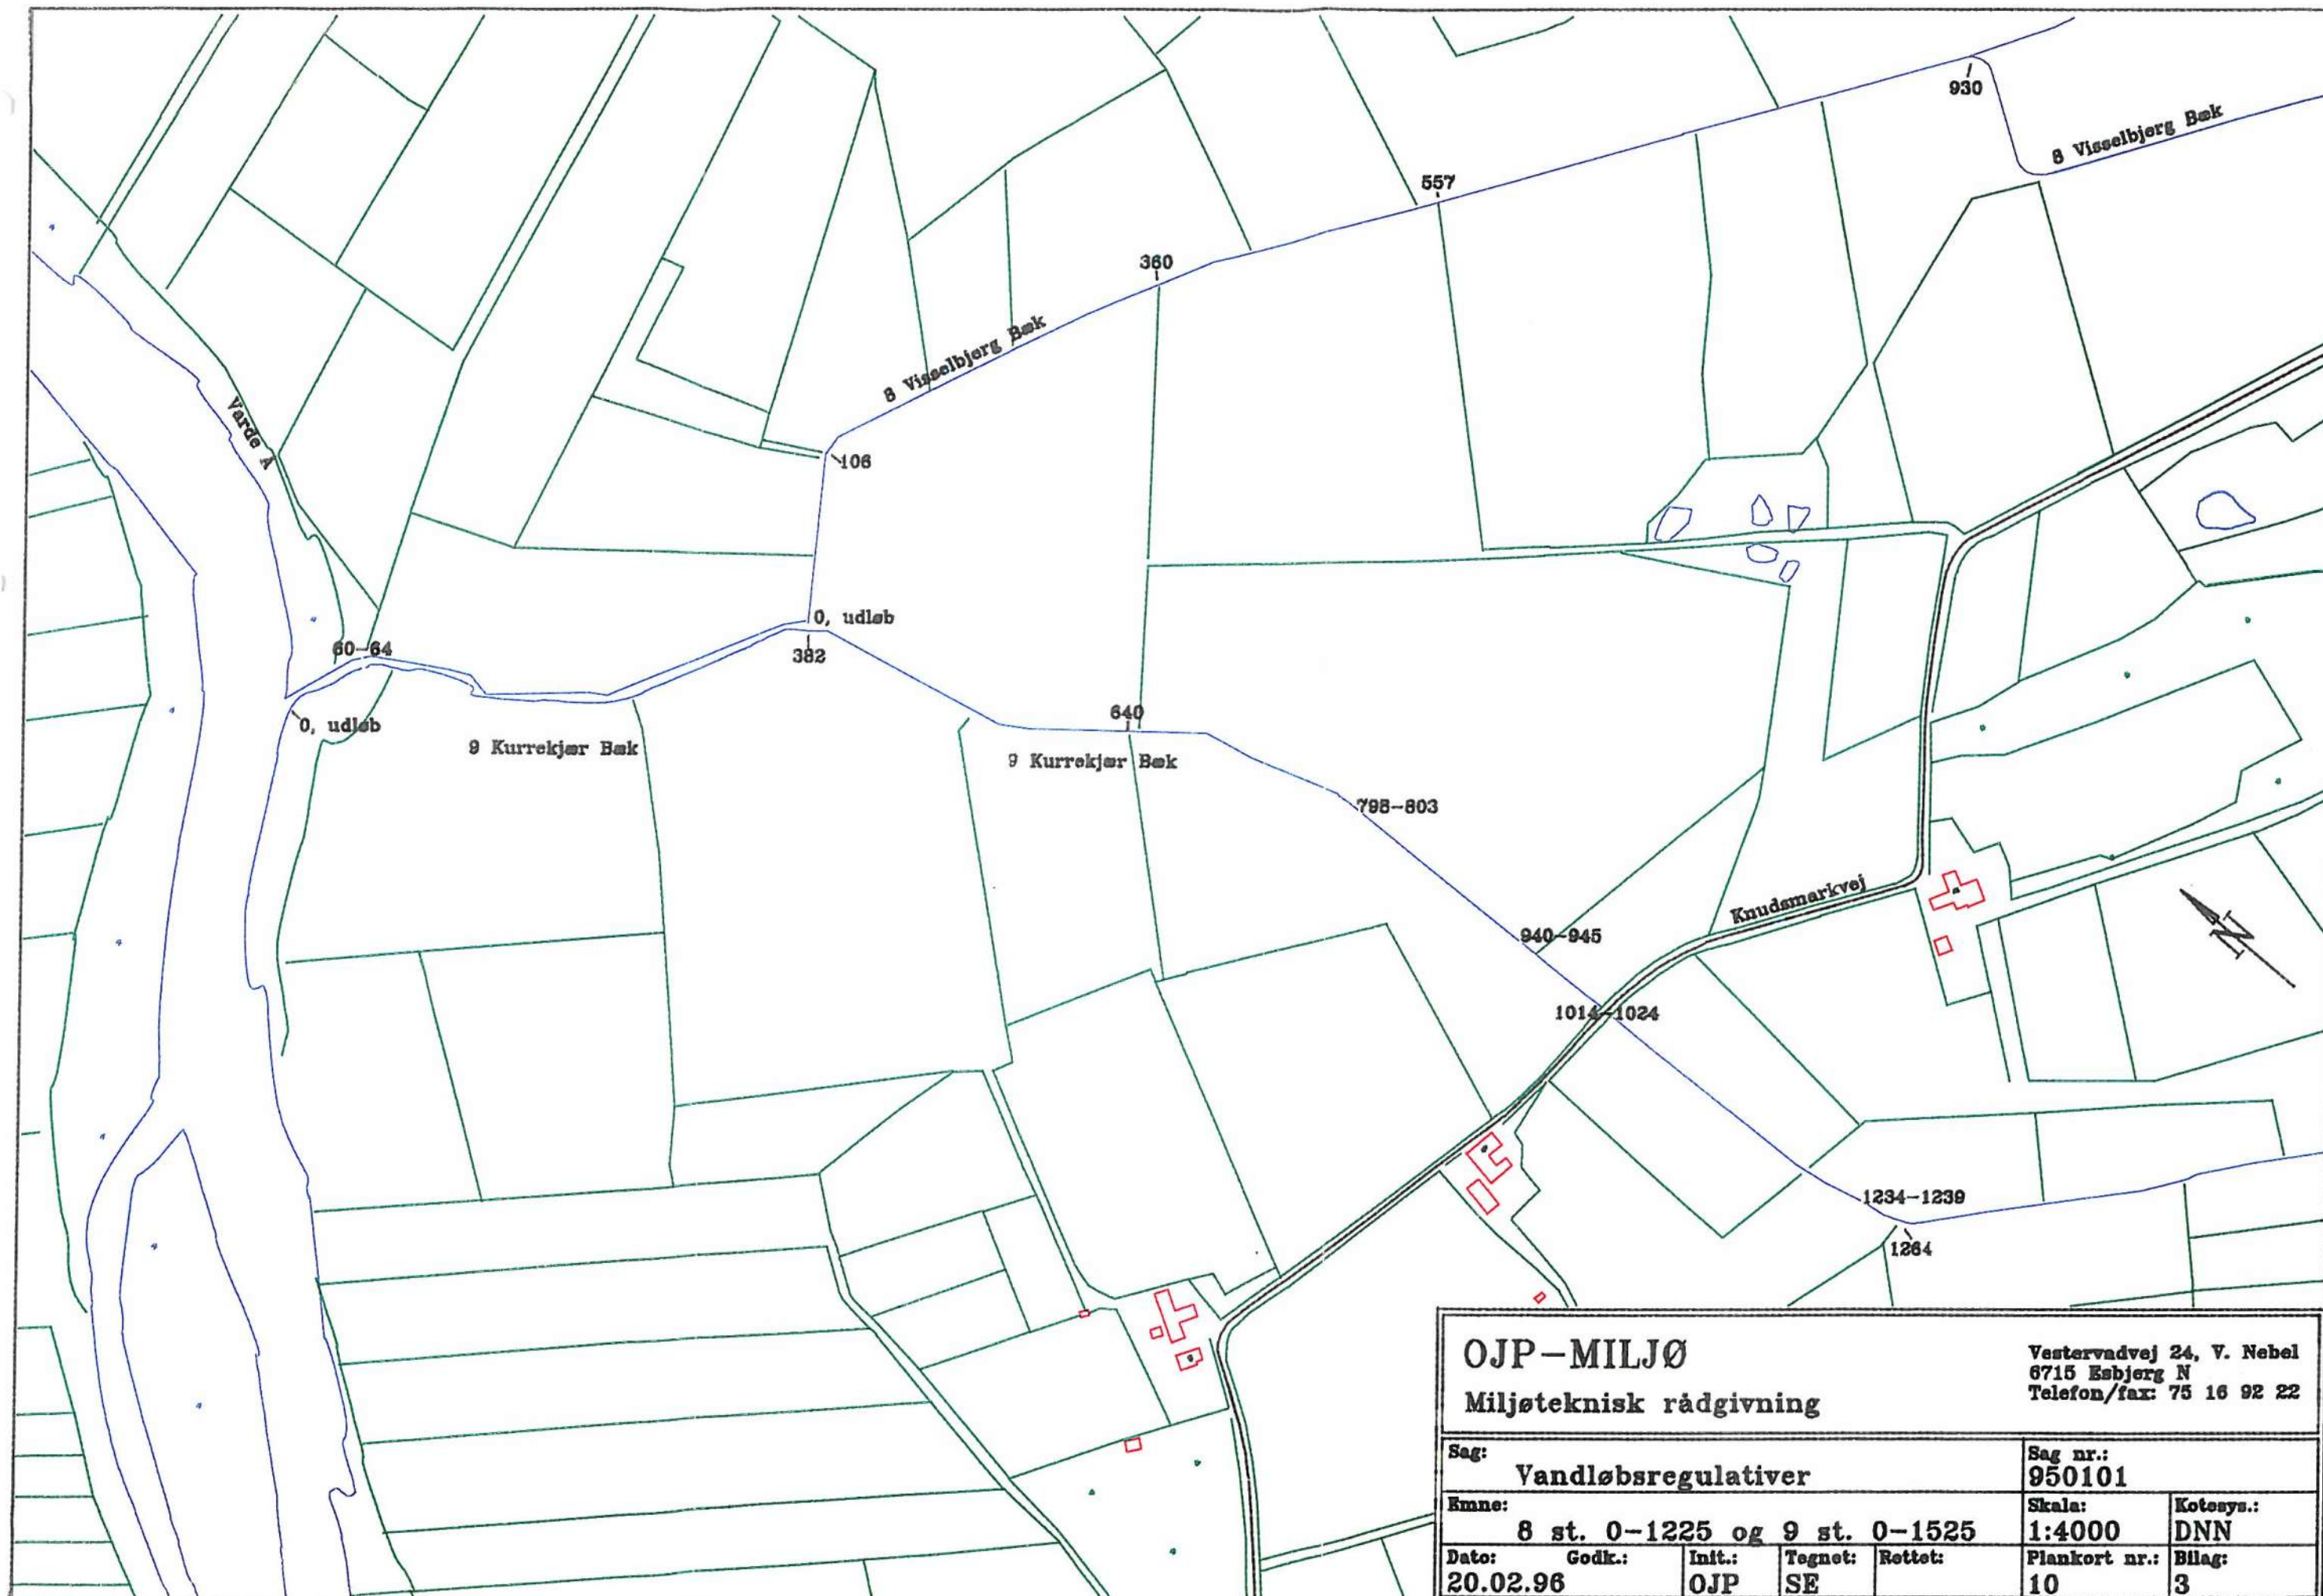

OJP-MILJØ
Miljøteknisk rådgivning

Vestervadvej 24, V. Nebel
6715 Esbjerg N
Telefon/fax: 75 16 92 22

Sag: Vandløbsregulativer				Sag nr.: 950101	
Emne: 8 st. 0-1225 og 9 st. 0-1525				Skala: 1:4000	Kotesys.: DNN
Dato: 20.02.96	Godk.: OJP	Init.: SE	Tegnet: Rettet:	Plankort nr.: 10	Bilag: 3

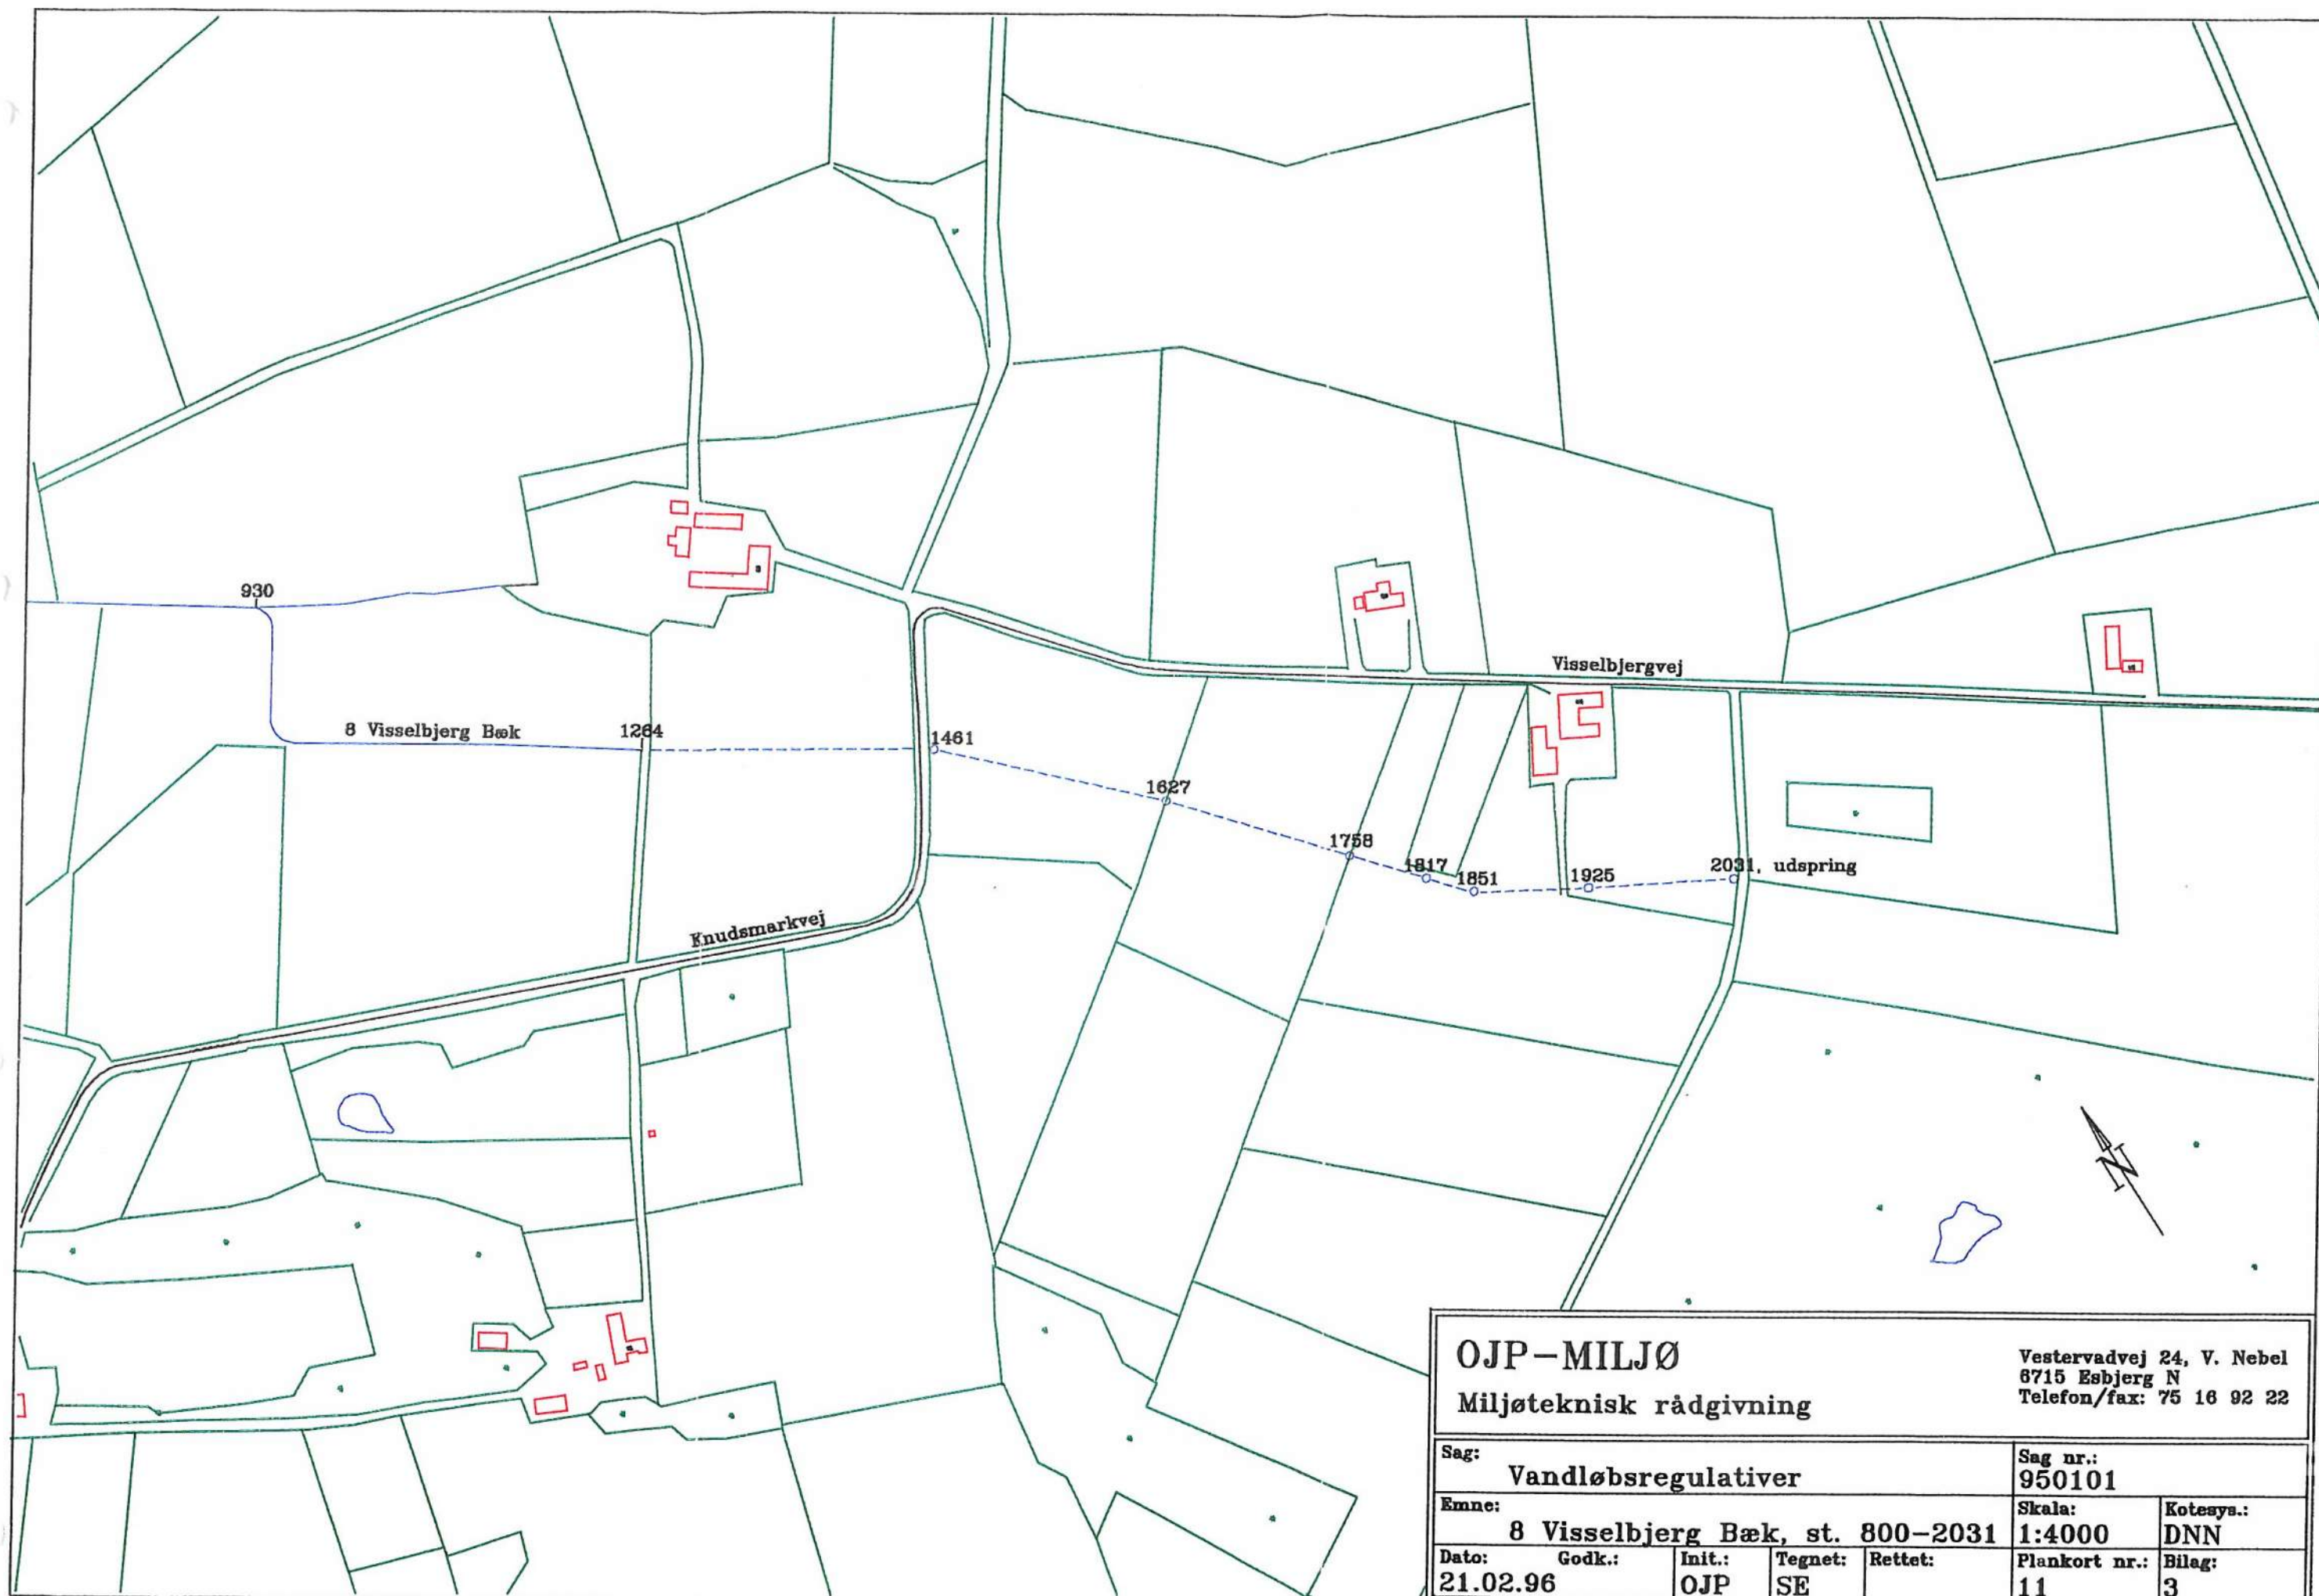




OJP-MILJØ

Miljøteknisk rådgivning

Vestervadvej 24, V. Nebel
8715 Esbjerg N
Telefon/fax: 75 16 92 22

Sag: Vandløbsregulativer					Sag nr.: 950101	
Emne: 9 Kurrekjær Bæk, st. 1250-1675					Skala: 1:4000	Kotesys.: DNN
Dato: 21.02.96	Godk.:	Init.: OJP	Tegnet: SE	Rettet:	Plankort nr.: 12	Bilag: 3

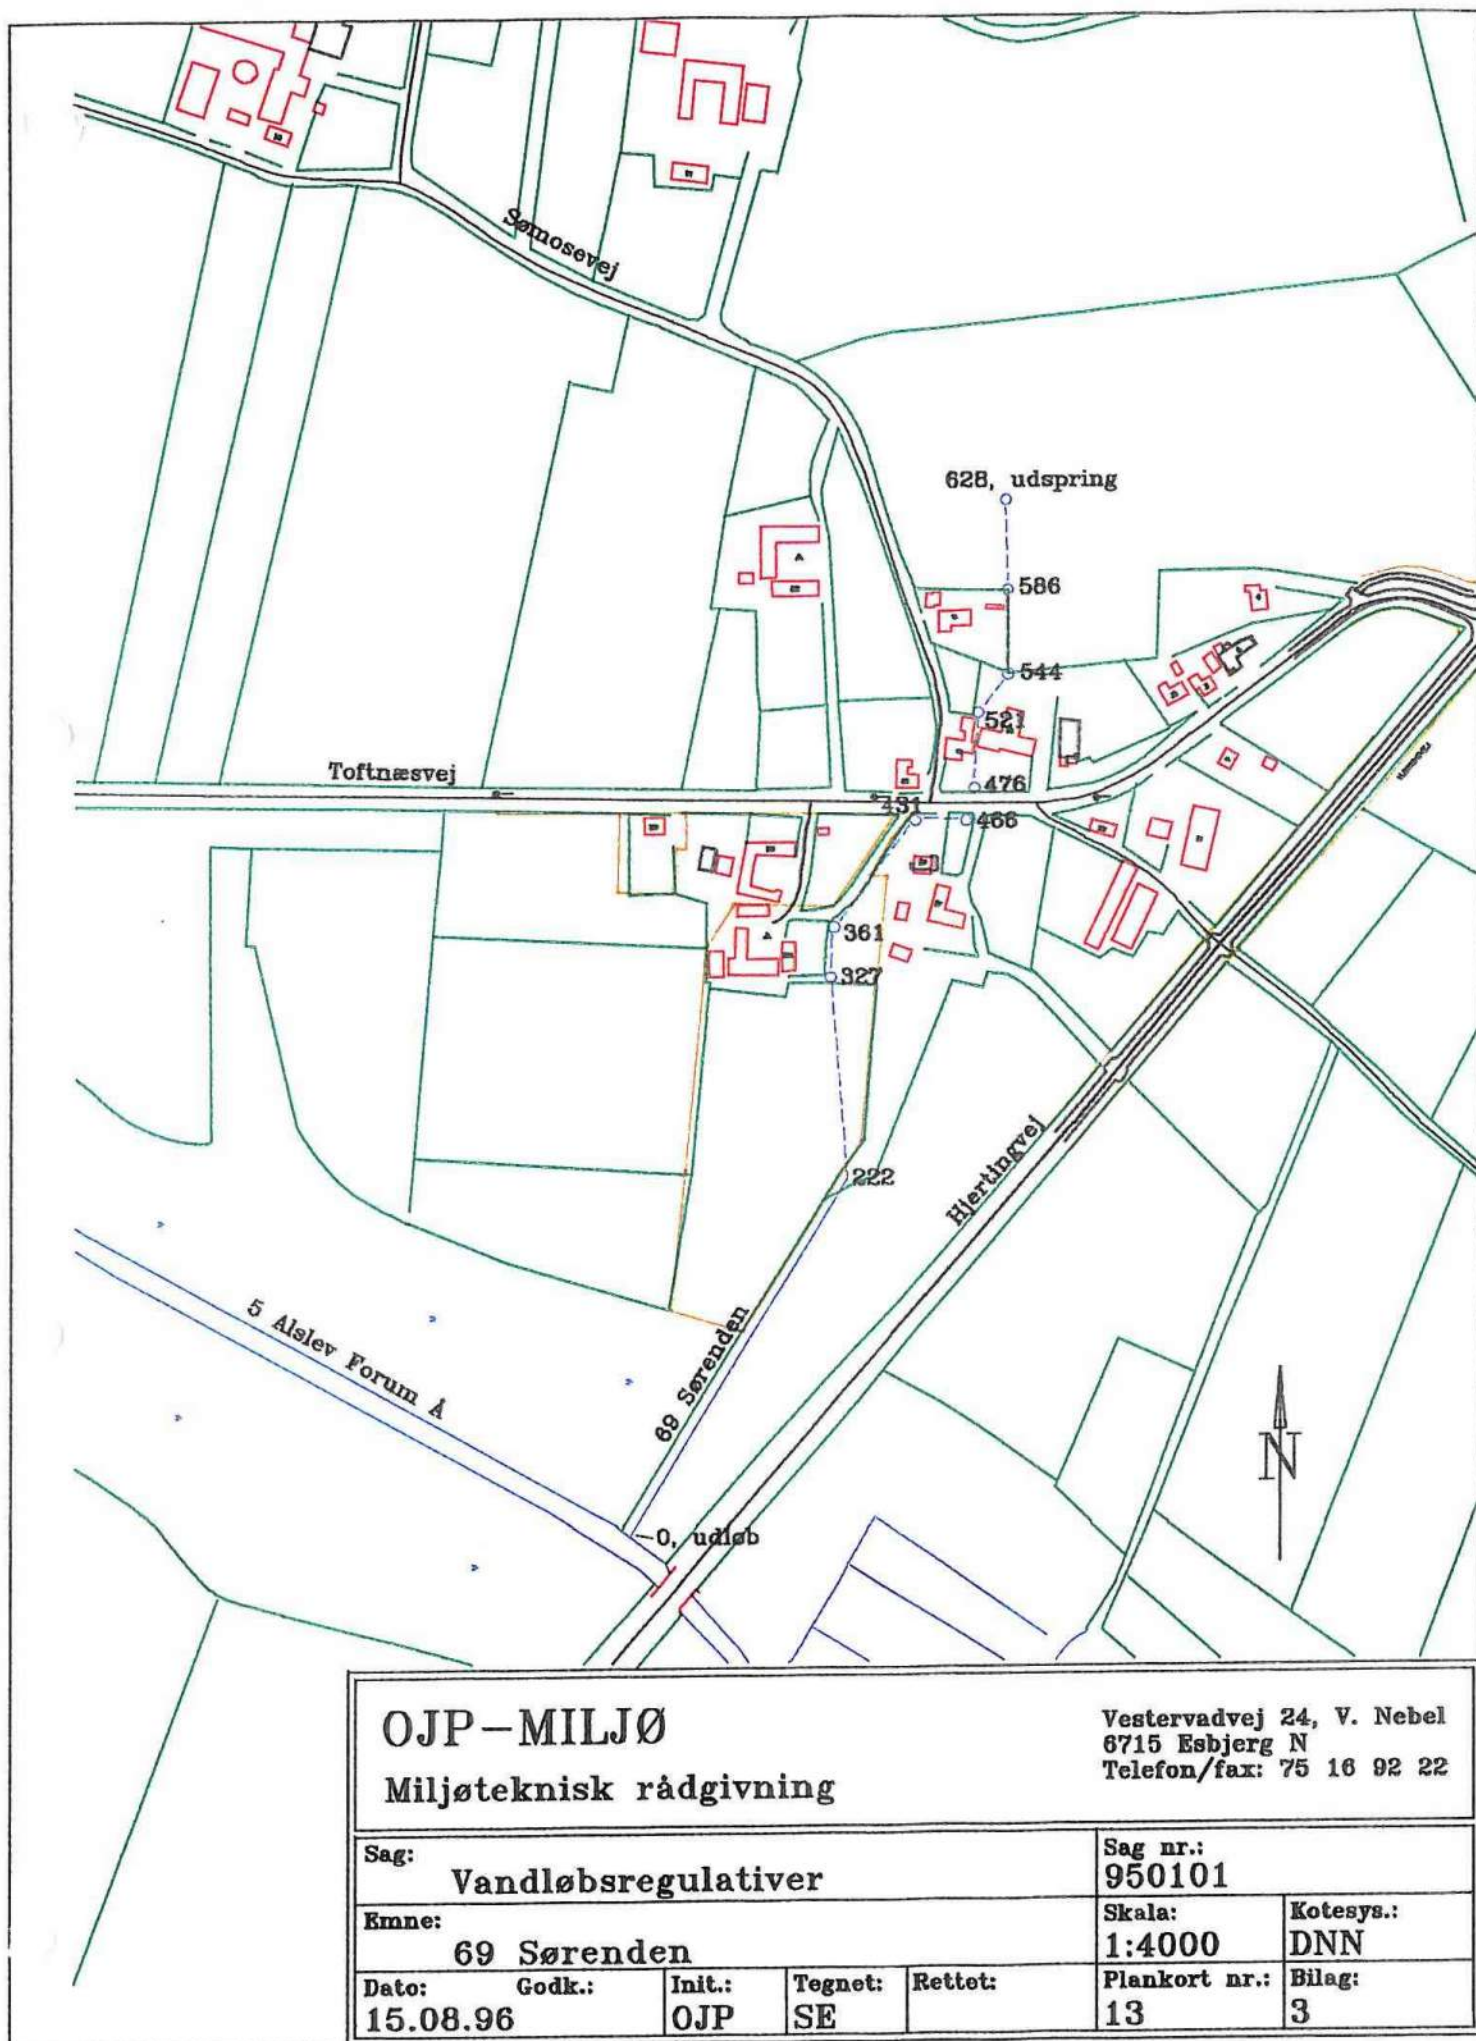

OJP-MILJØ

Miljøteknisk rådgivning

Vestervadvej 24, V. Nebel
6715 Esbjerg N
Telefon/fax: 75 16 92 22

Sag: Vandløbsregulativer					Sag nr.: 950101	
Emne: 69 Sørensen					Skala: 1:4000	Kotesys.: DNN
Dato: 15.08.96	Godk.: OJP	Init.: SE	Tegnet:	Rettet:	Plankort nr.: 13	Bilag: 3