





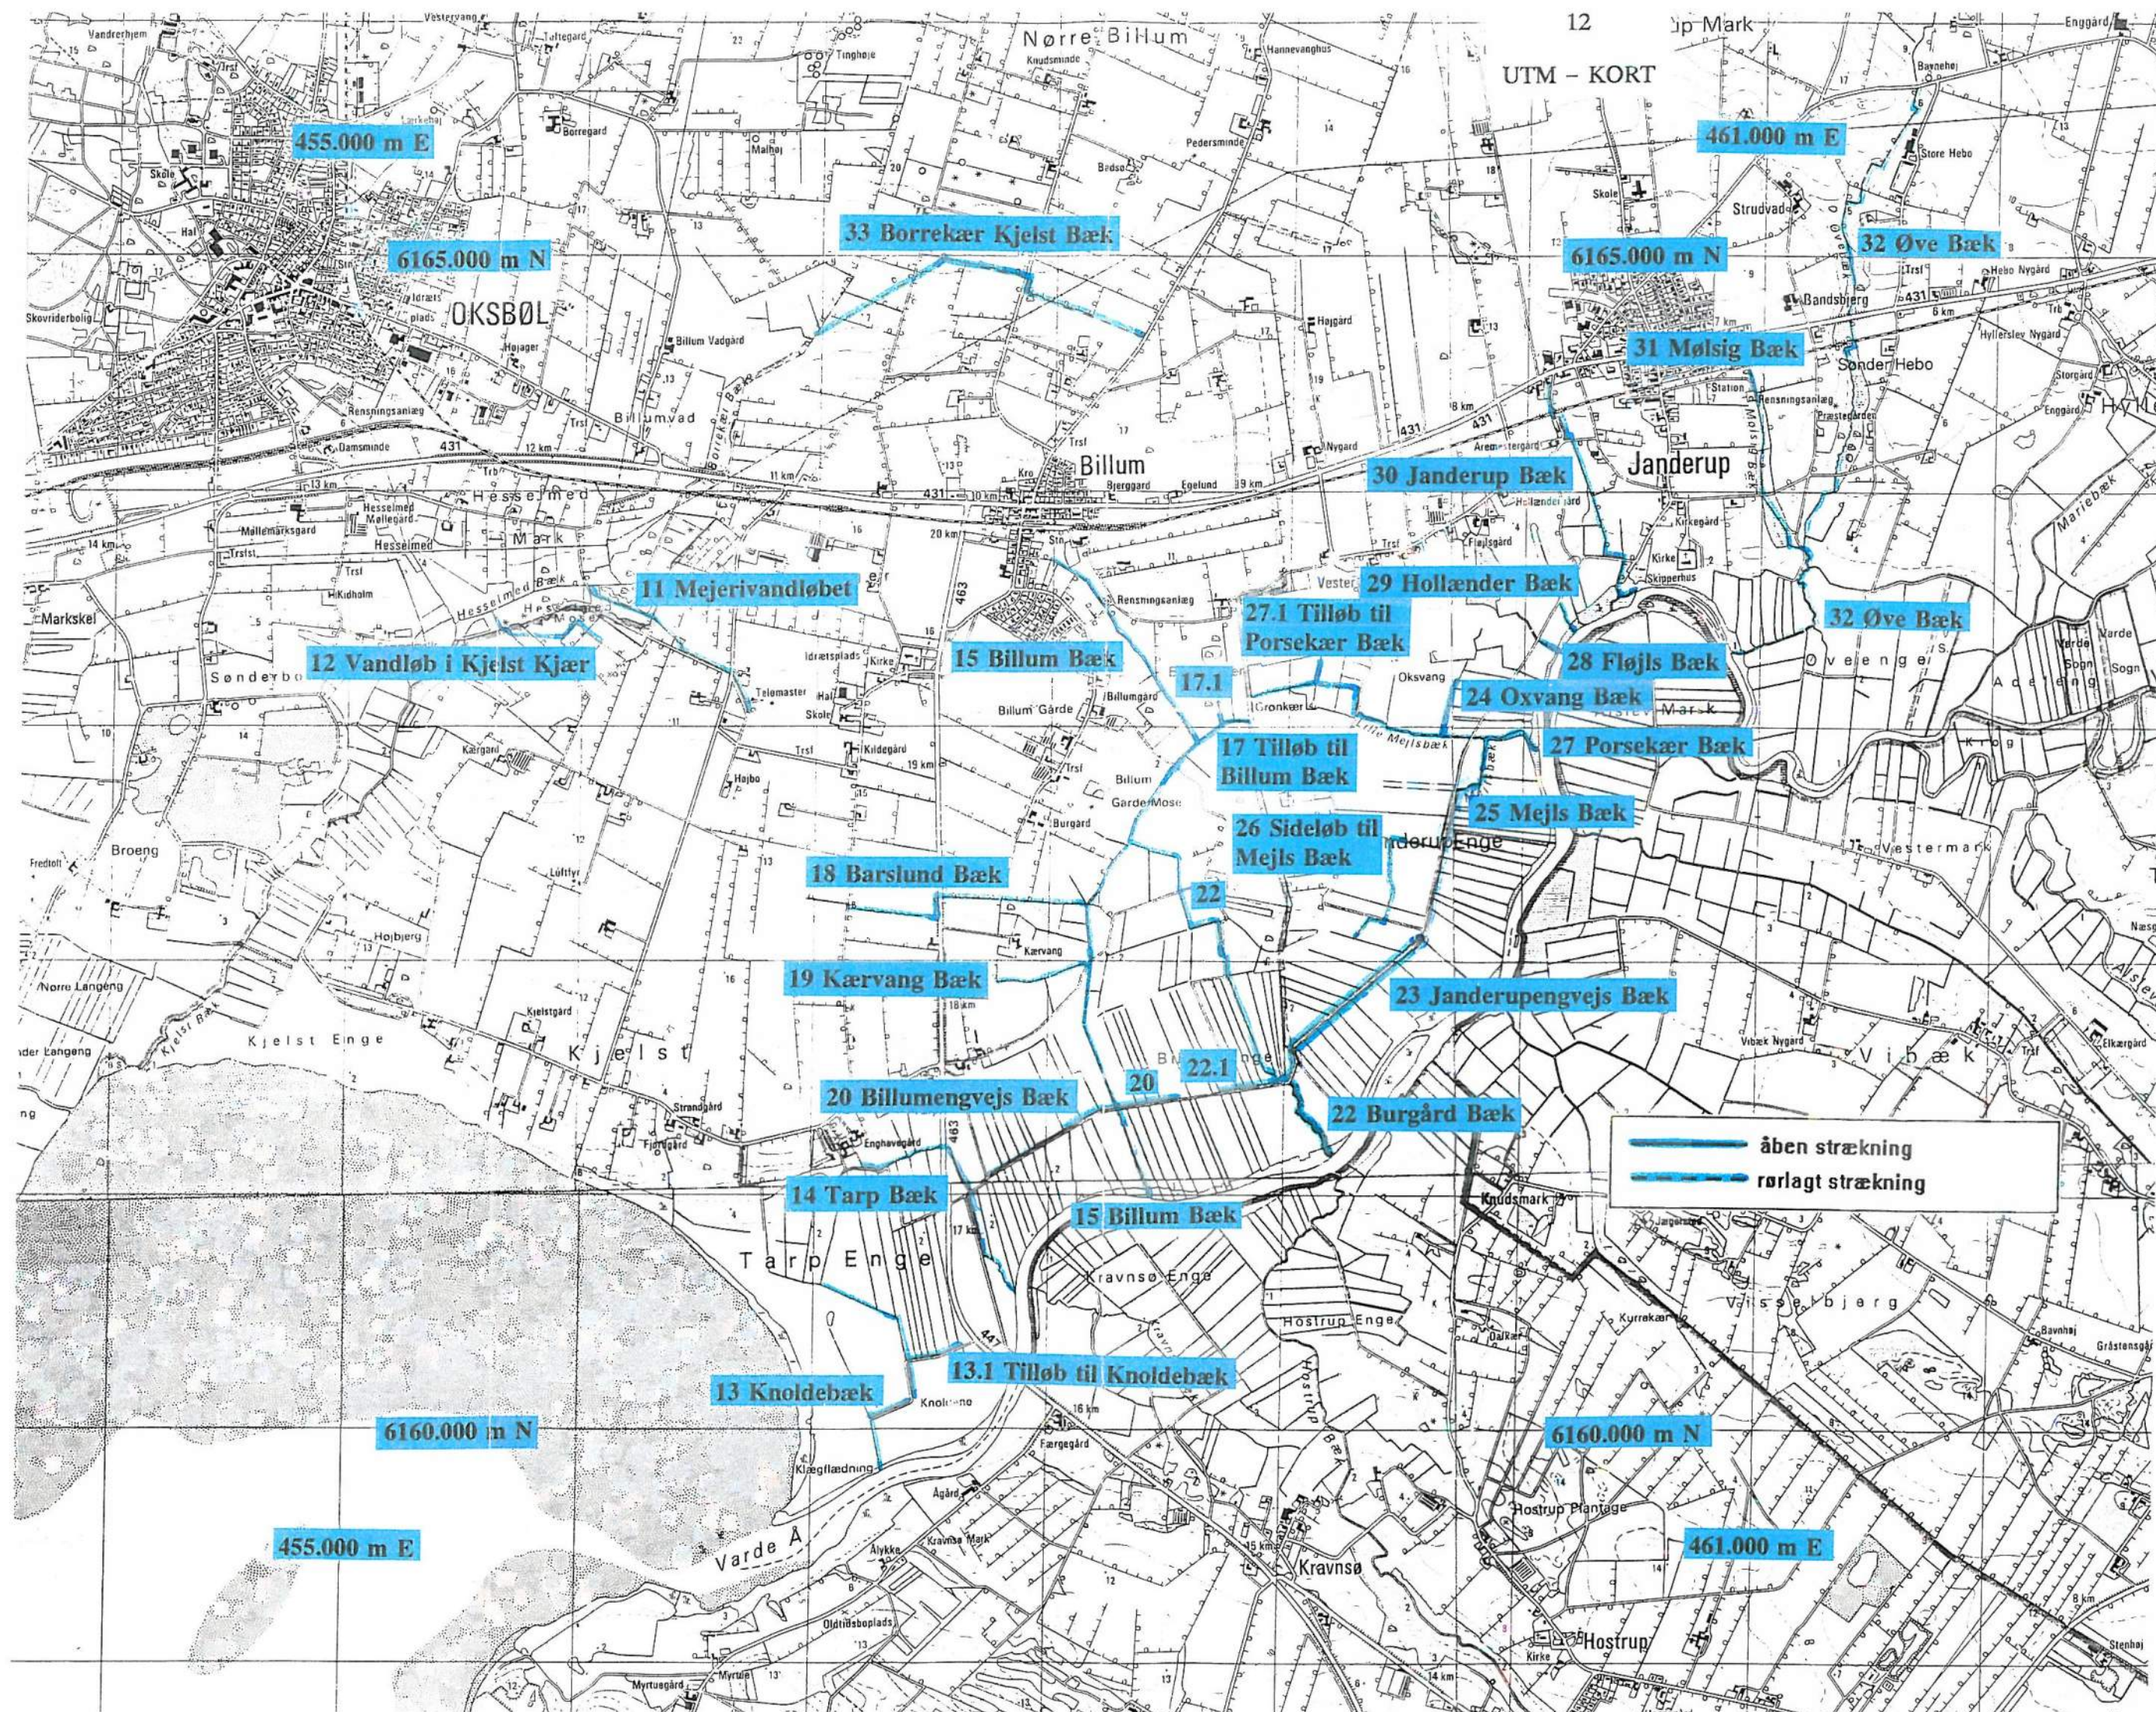

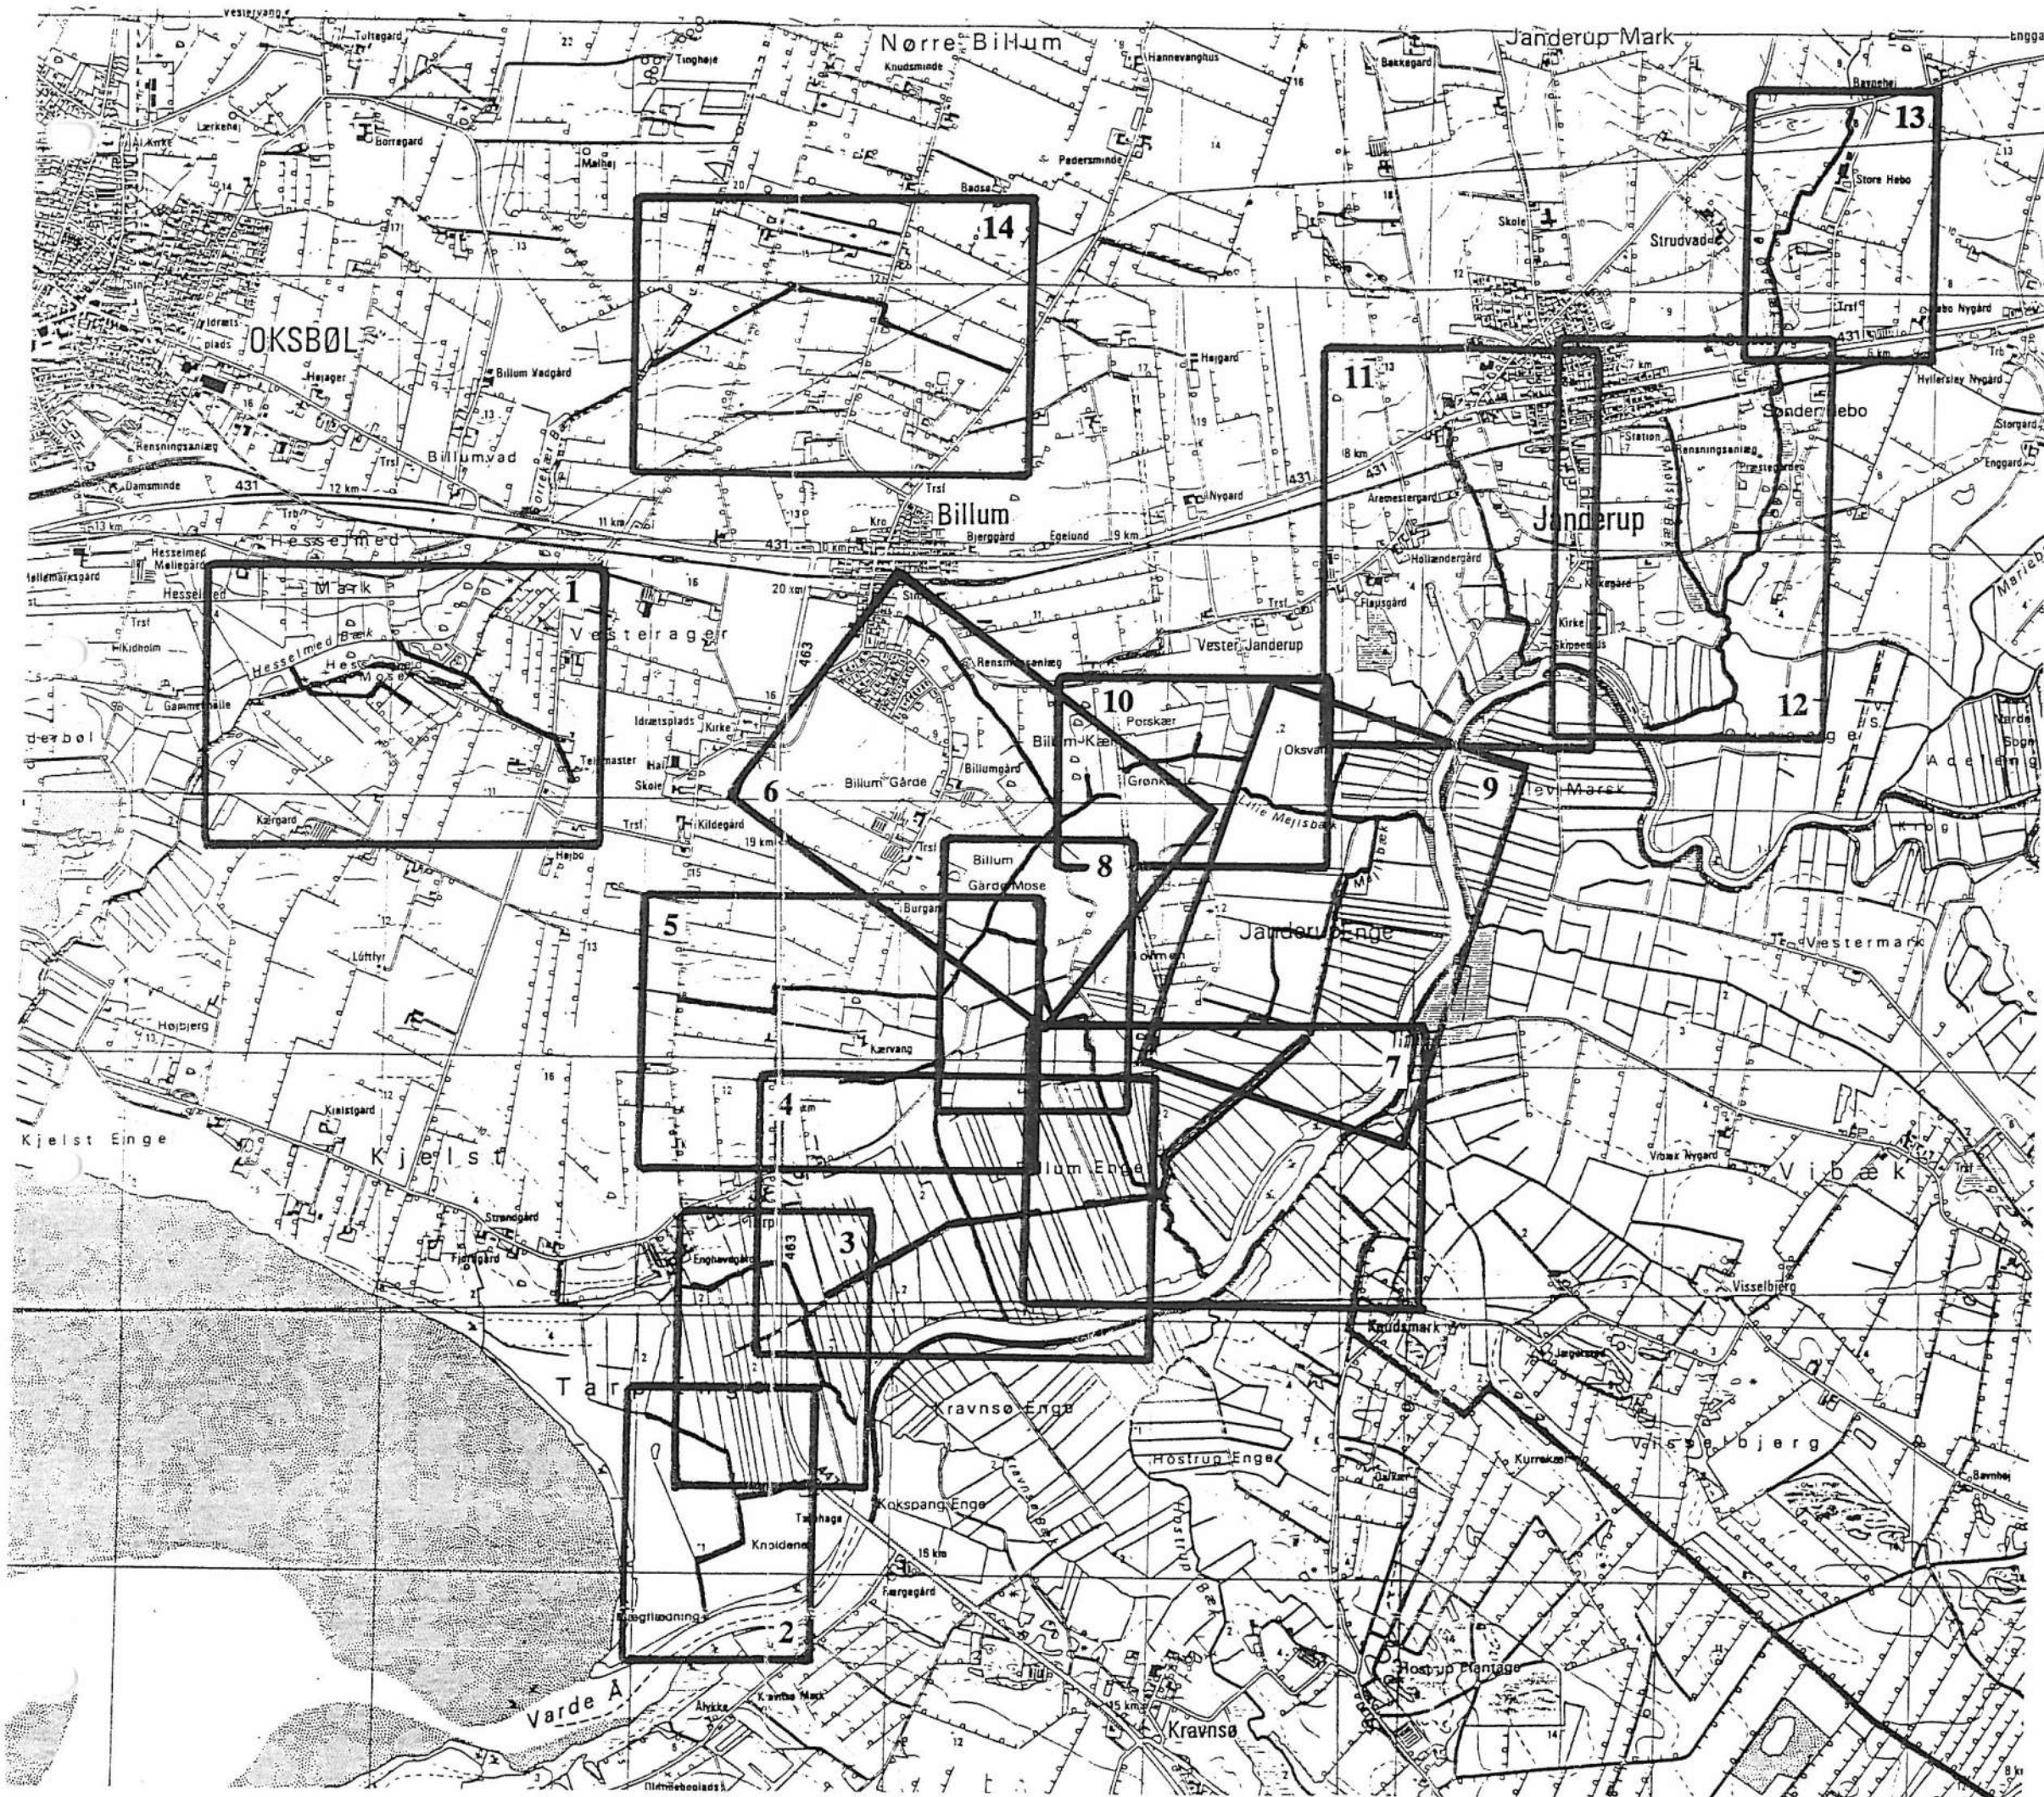

- | | Plankort nr. |
|---------------------------------|--------------|
| 11 Mejerivandløbet | 1 |
| 12 Vandløb i Kjelst Kjær | 1 |
| 13 Knoldebæk | 2 |
| 13.1 Tilløb til Knoldebæk | 2 |
| 14 Tarp Bæk | 3 |
| 15 Billum Bæk st. 0 – 1000 | 4 |
| 15 Billum Bæk st. 825 – 1750 | 5 |
| 15 Billum Bæk st. 1650 – 3159 | 6 |
| 17 Tilløb til Billum Bæk | 7 |
| 17.1 | 7 |
| 18 Barslund Bæk | 5 |
| 19 Kærvang Bæk | 5 |
| 20 Billumengvejs Bæk | 4 |
| 22 Burgård Bæk st. 0 – 1175 | 7 |
| 22 Burgård Bæk st. 825 – 1915 | 8 |
| 22.1 Tilløb til Burgård Bæk | 7 |
| 23 Janderupengvejs Bæk | 7 |
| 24 Oxvang Bæk | 9 |
| 25 Mejls Bæk | 9 |
| 26 Sideløb til Mejls Bæk | 9 |
| 27 Porsekær Bæk, st. 0 – 550 | 9 |
| 27 Porsekær Bæk, st. 450 – 1425 | 10 |
| 27.1 Tilløb til Porsekær Bæk | 10 |
| 28 Fløjls Bæk | 11 |
| 29 Hollænder Bæk | 11 |
| 30 Janderup Bæk | 11 |
| 31 Mølsig Bæk | 12 |
| 32 Øve Bæk, st. 0 – 2050 | 12 |
| 32 Øve Bæk, st. 1875 – 3156 | 13 |
| 33 Borrekær Kjelst Bæk | 14 |

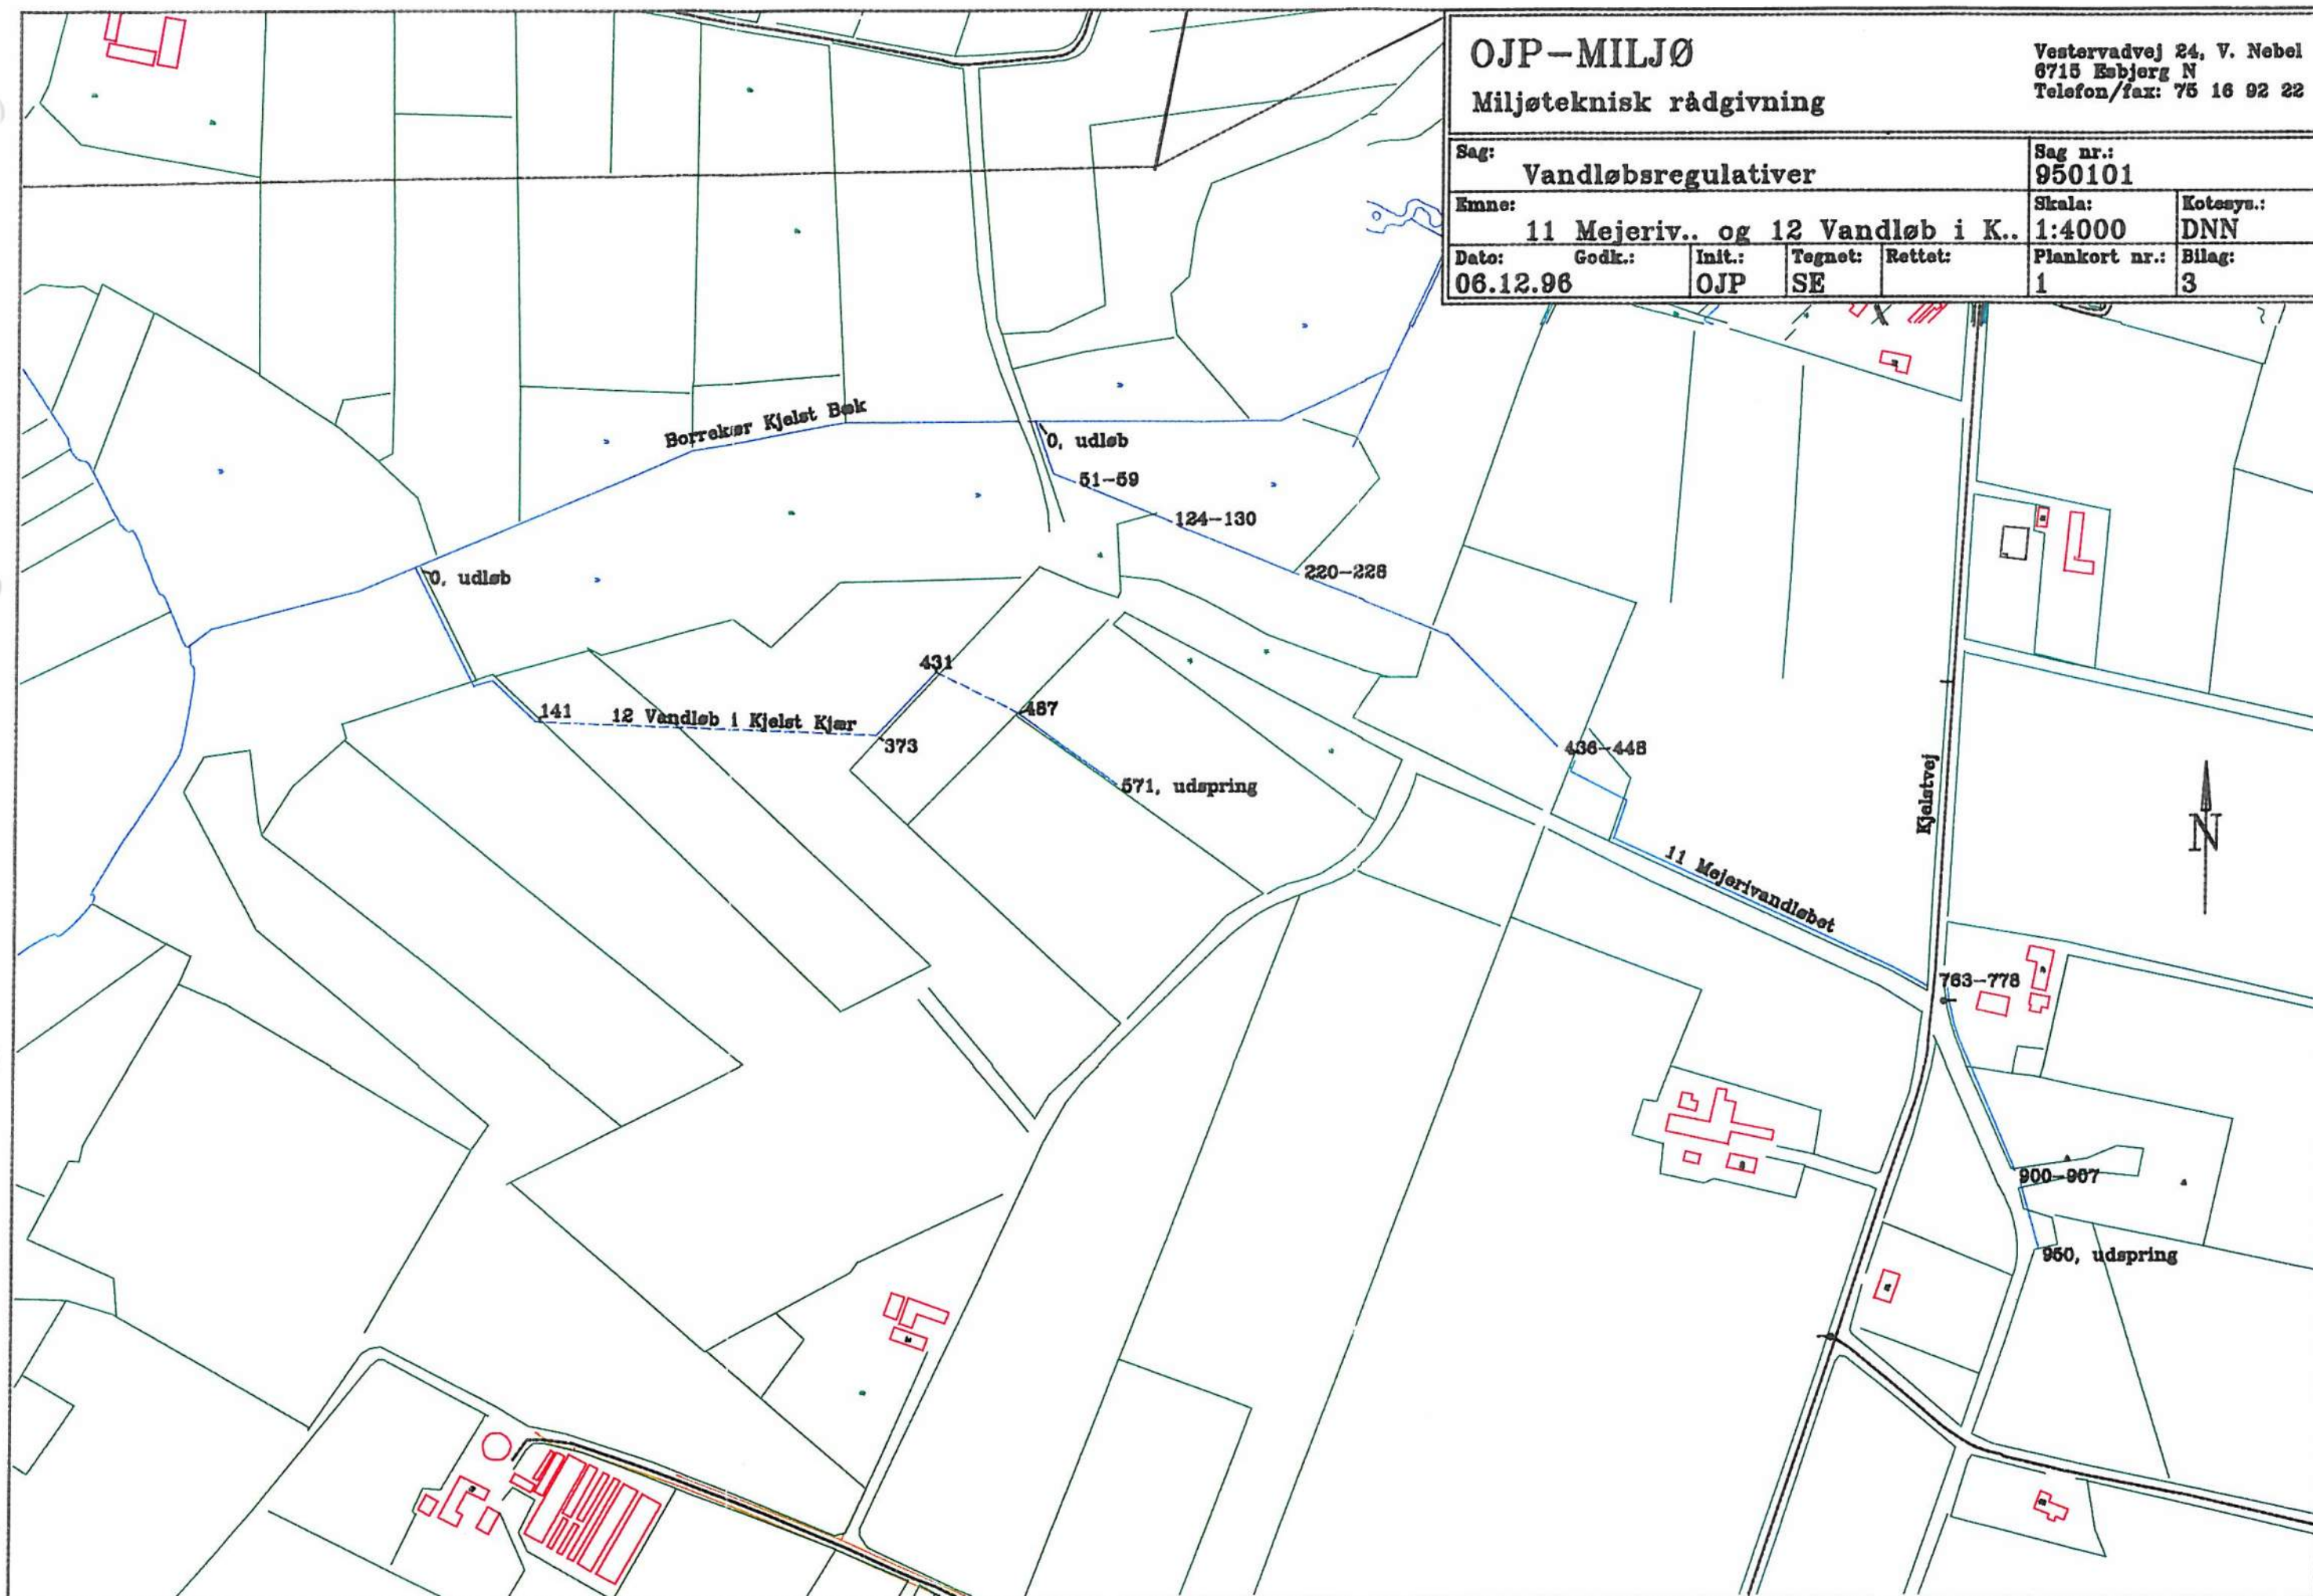

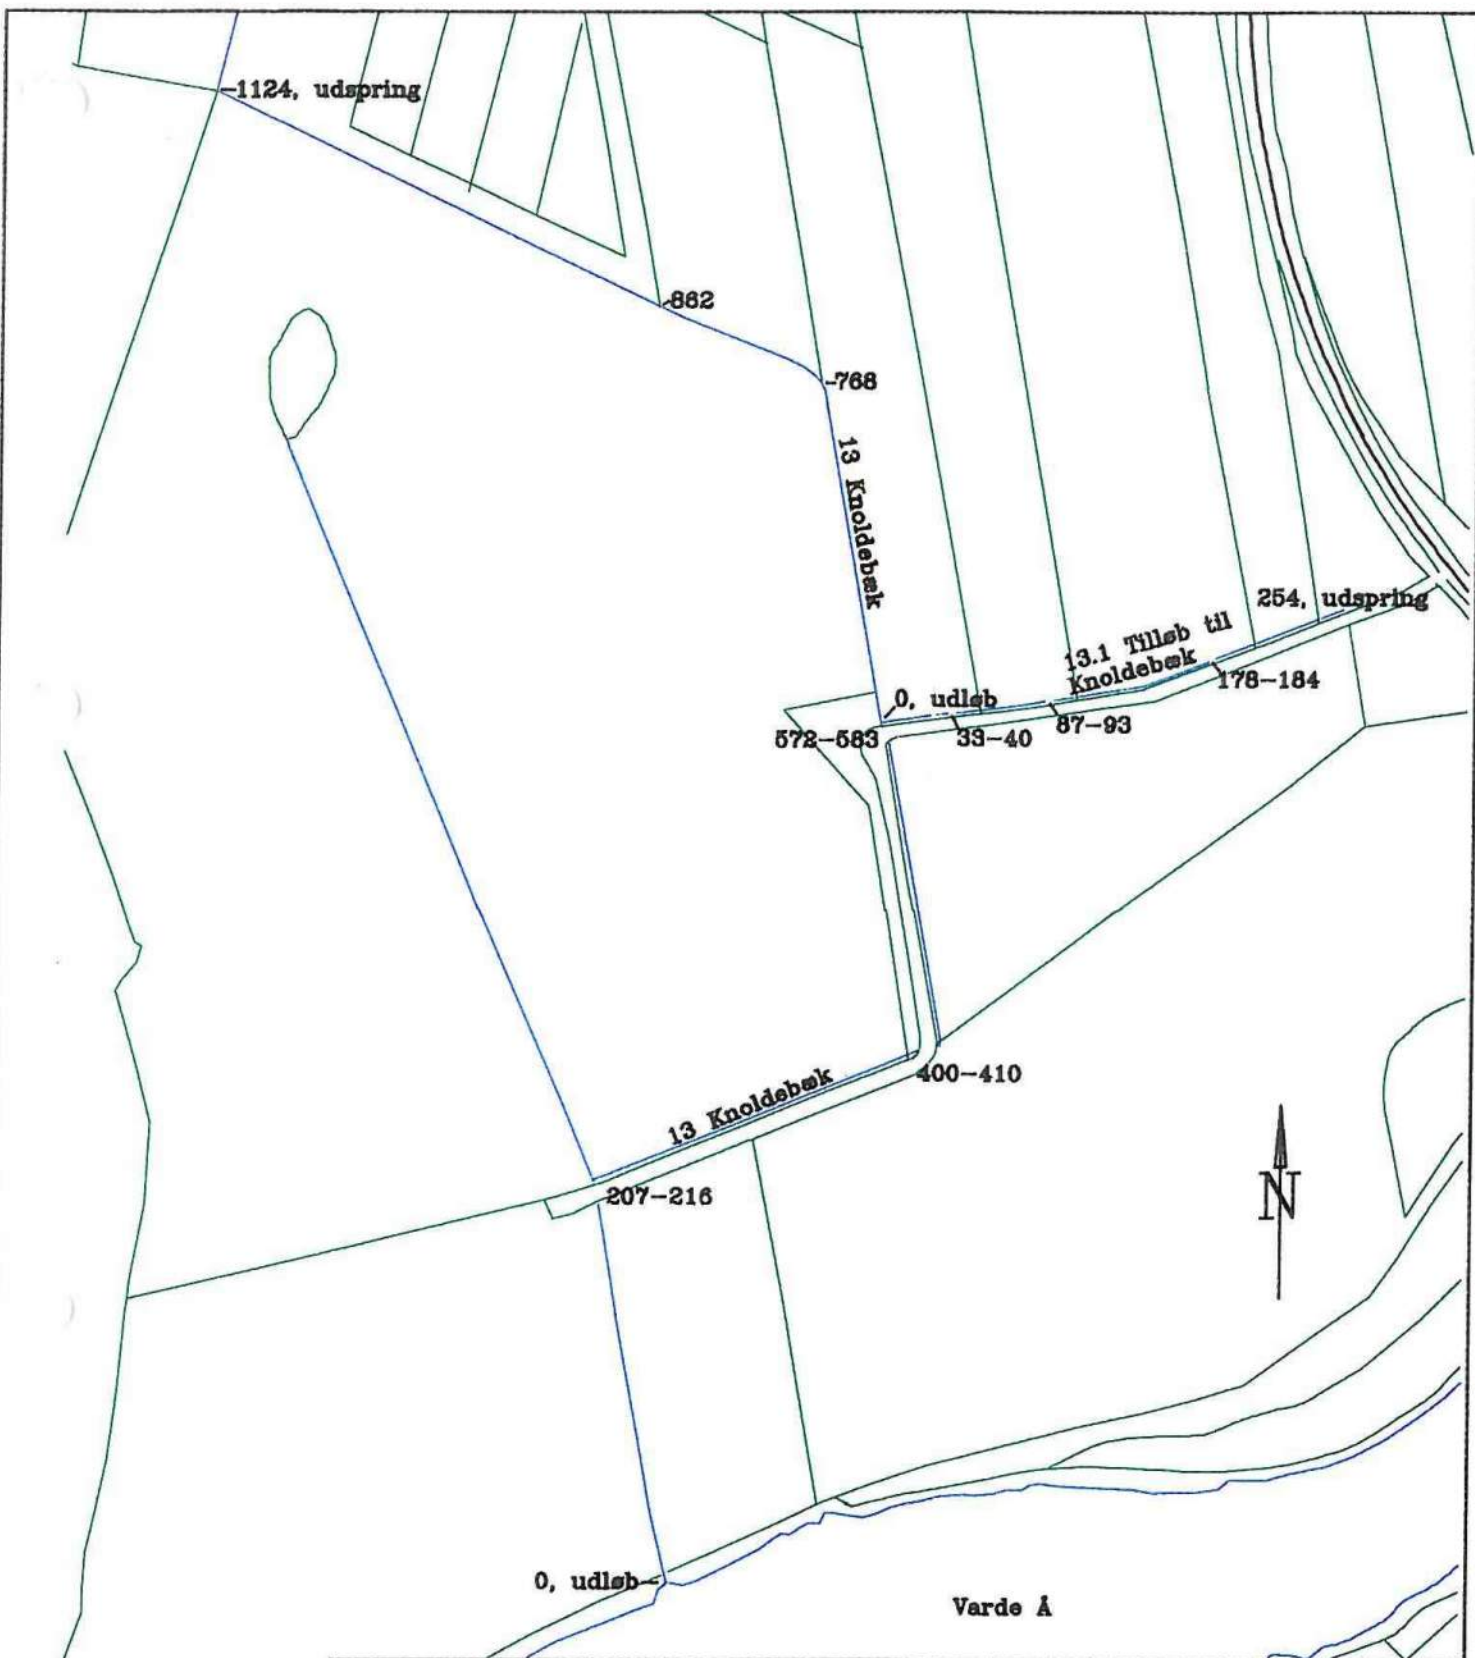


OJP-MILJØ

Miljøteknisk rådgivning

Vestervadvej 24, V. Nebel
8715 Esbjerg N
Telefon/fax: 75 16 92 22

Sag: Vandløbsregulativer					Sag nr.: 950101	
Emne: 13 Knoldebæk og 13.1 Tilløb t..					Skala: 1:4000	Kotesys.: DNN
Dato: 12.11.96	Godk.:	Init.: OJP	Tegnet: SE	Rettet:	Plankort nr.: 2	Bilag: 3

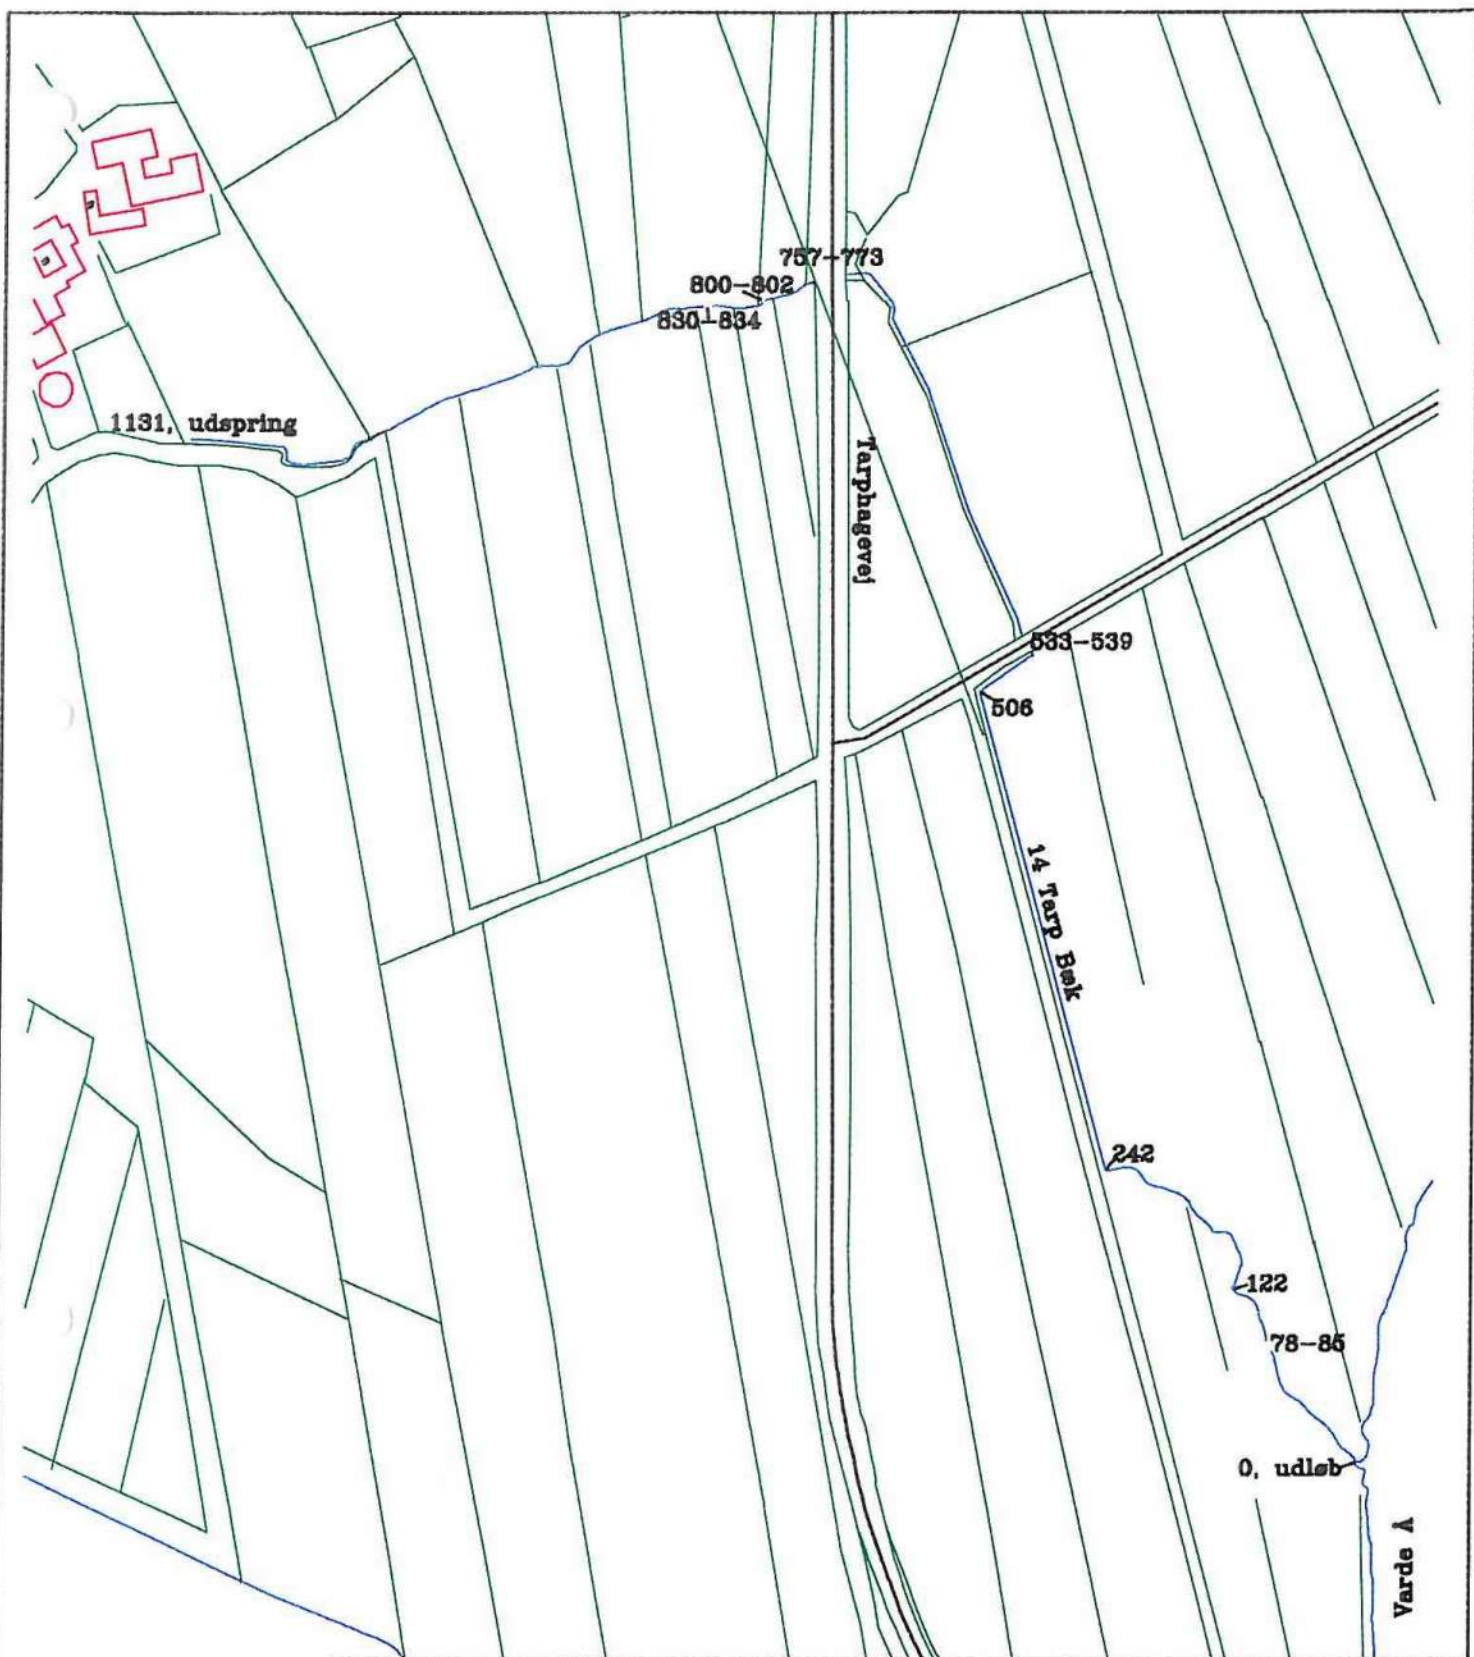

OJP-MILJØ

Miljøteknisk rådgivning


Vestervadvej 24, V. Nebel
6715 Esbjerg N
Telefon/fax: 75 16 92 22


Sag: Vandløbsregulativer					Sag nr.: 950101	
Emne: 14 Tarp Bæk					Skala: 1:4000	Kotesyn.: DNN
Dato: 12.11.96	Godk.:	Init.: OJP	Tegnet: SE	Rettet:	Plankort nr.: 3	Bilag: 3

OJP-MILJØ
Miljøteknisk rådgivning

Vestervadvej 24, V. Nebel
6716 Esbjerg N
Telefon/fax: 75 16 92 22

Sag: Vamløbsregulativer					Sag nr.: 950101	
Emne: 15 st. 0-1000 og 20					Skala: 1:4000	Kotesys.: DNN
Dato: 12.11.96	Godk.:	Init.: OJP	Tegnet: SE	Rettet:	Plankort nr.: 4	Bilag: 3

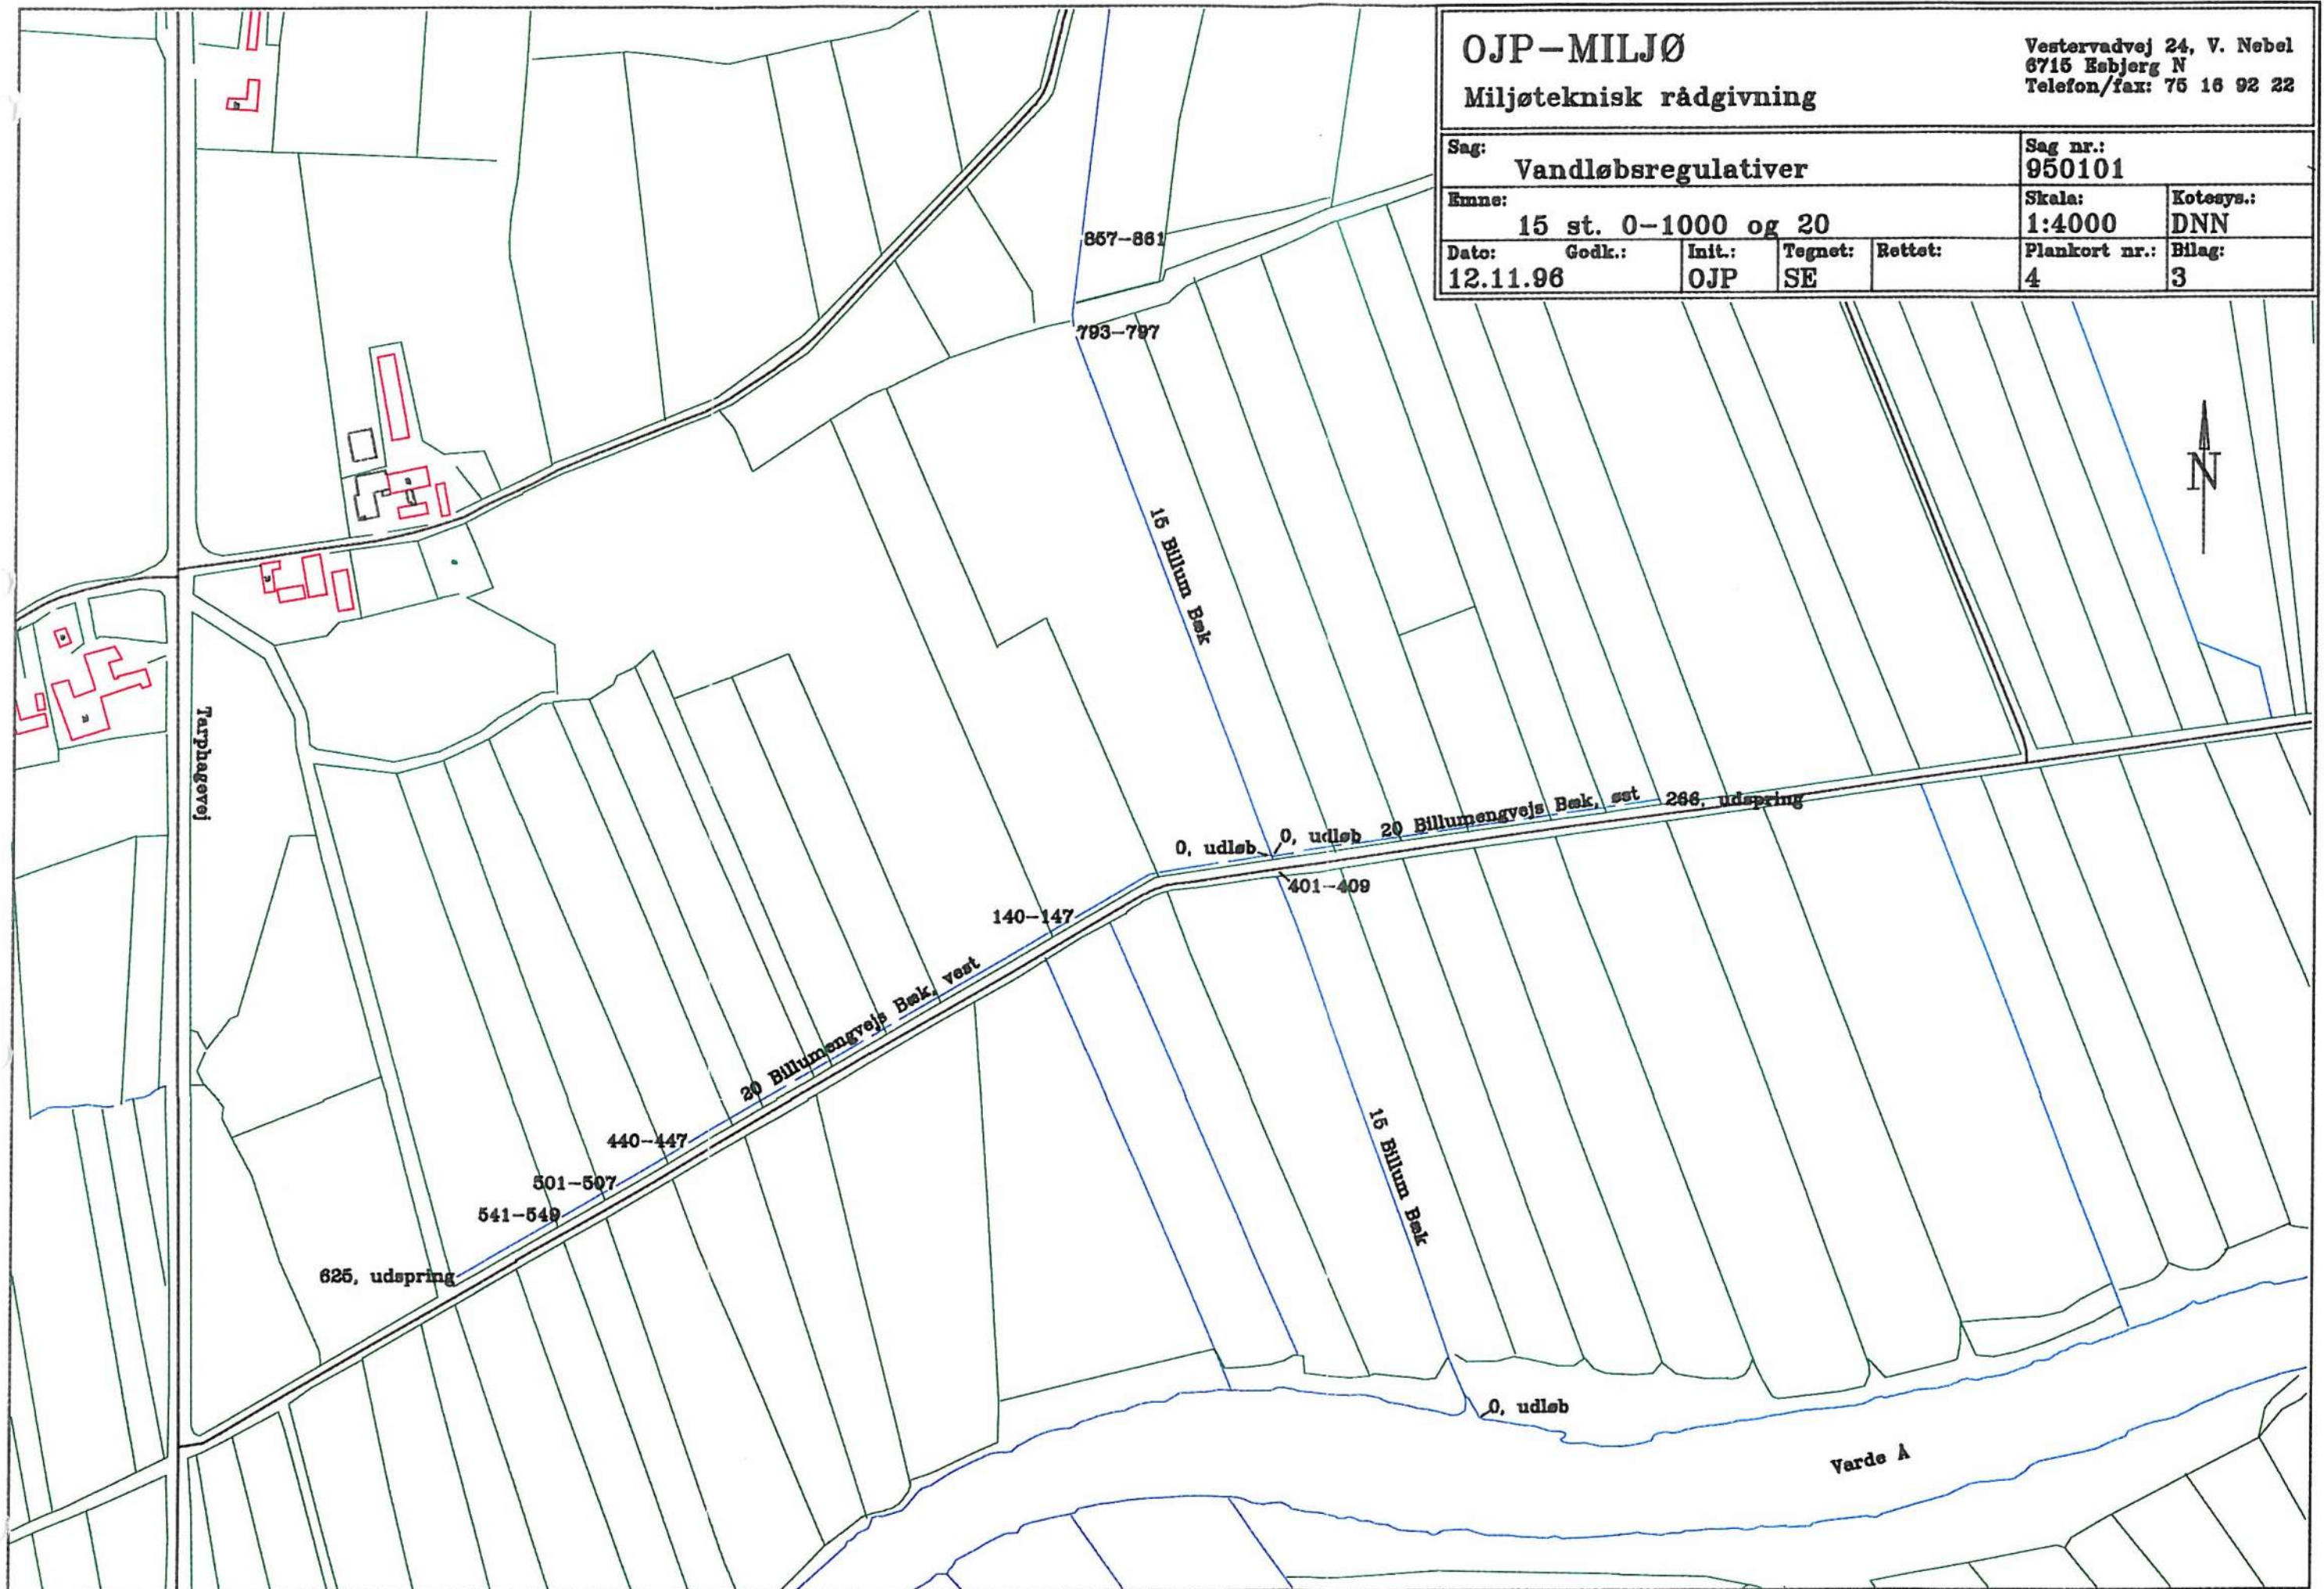


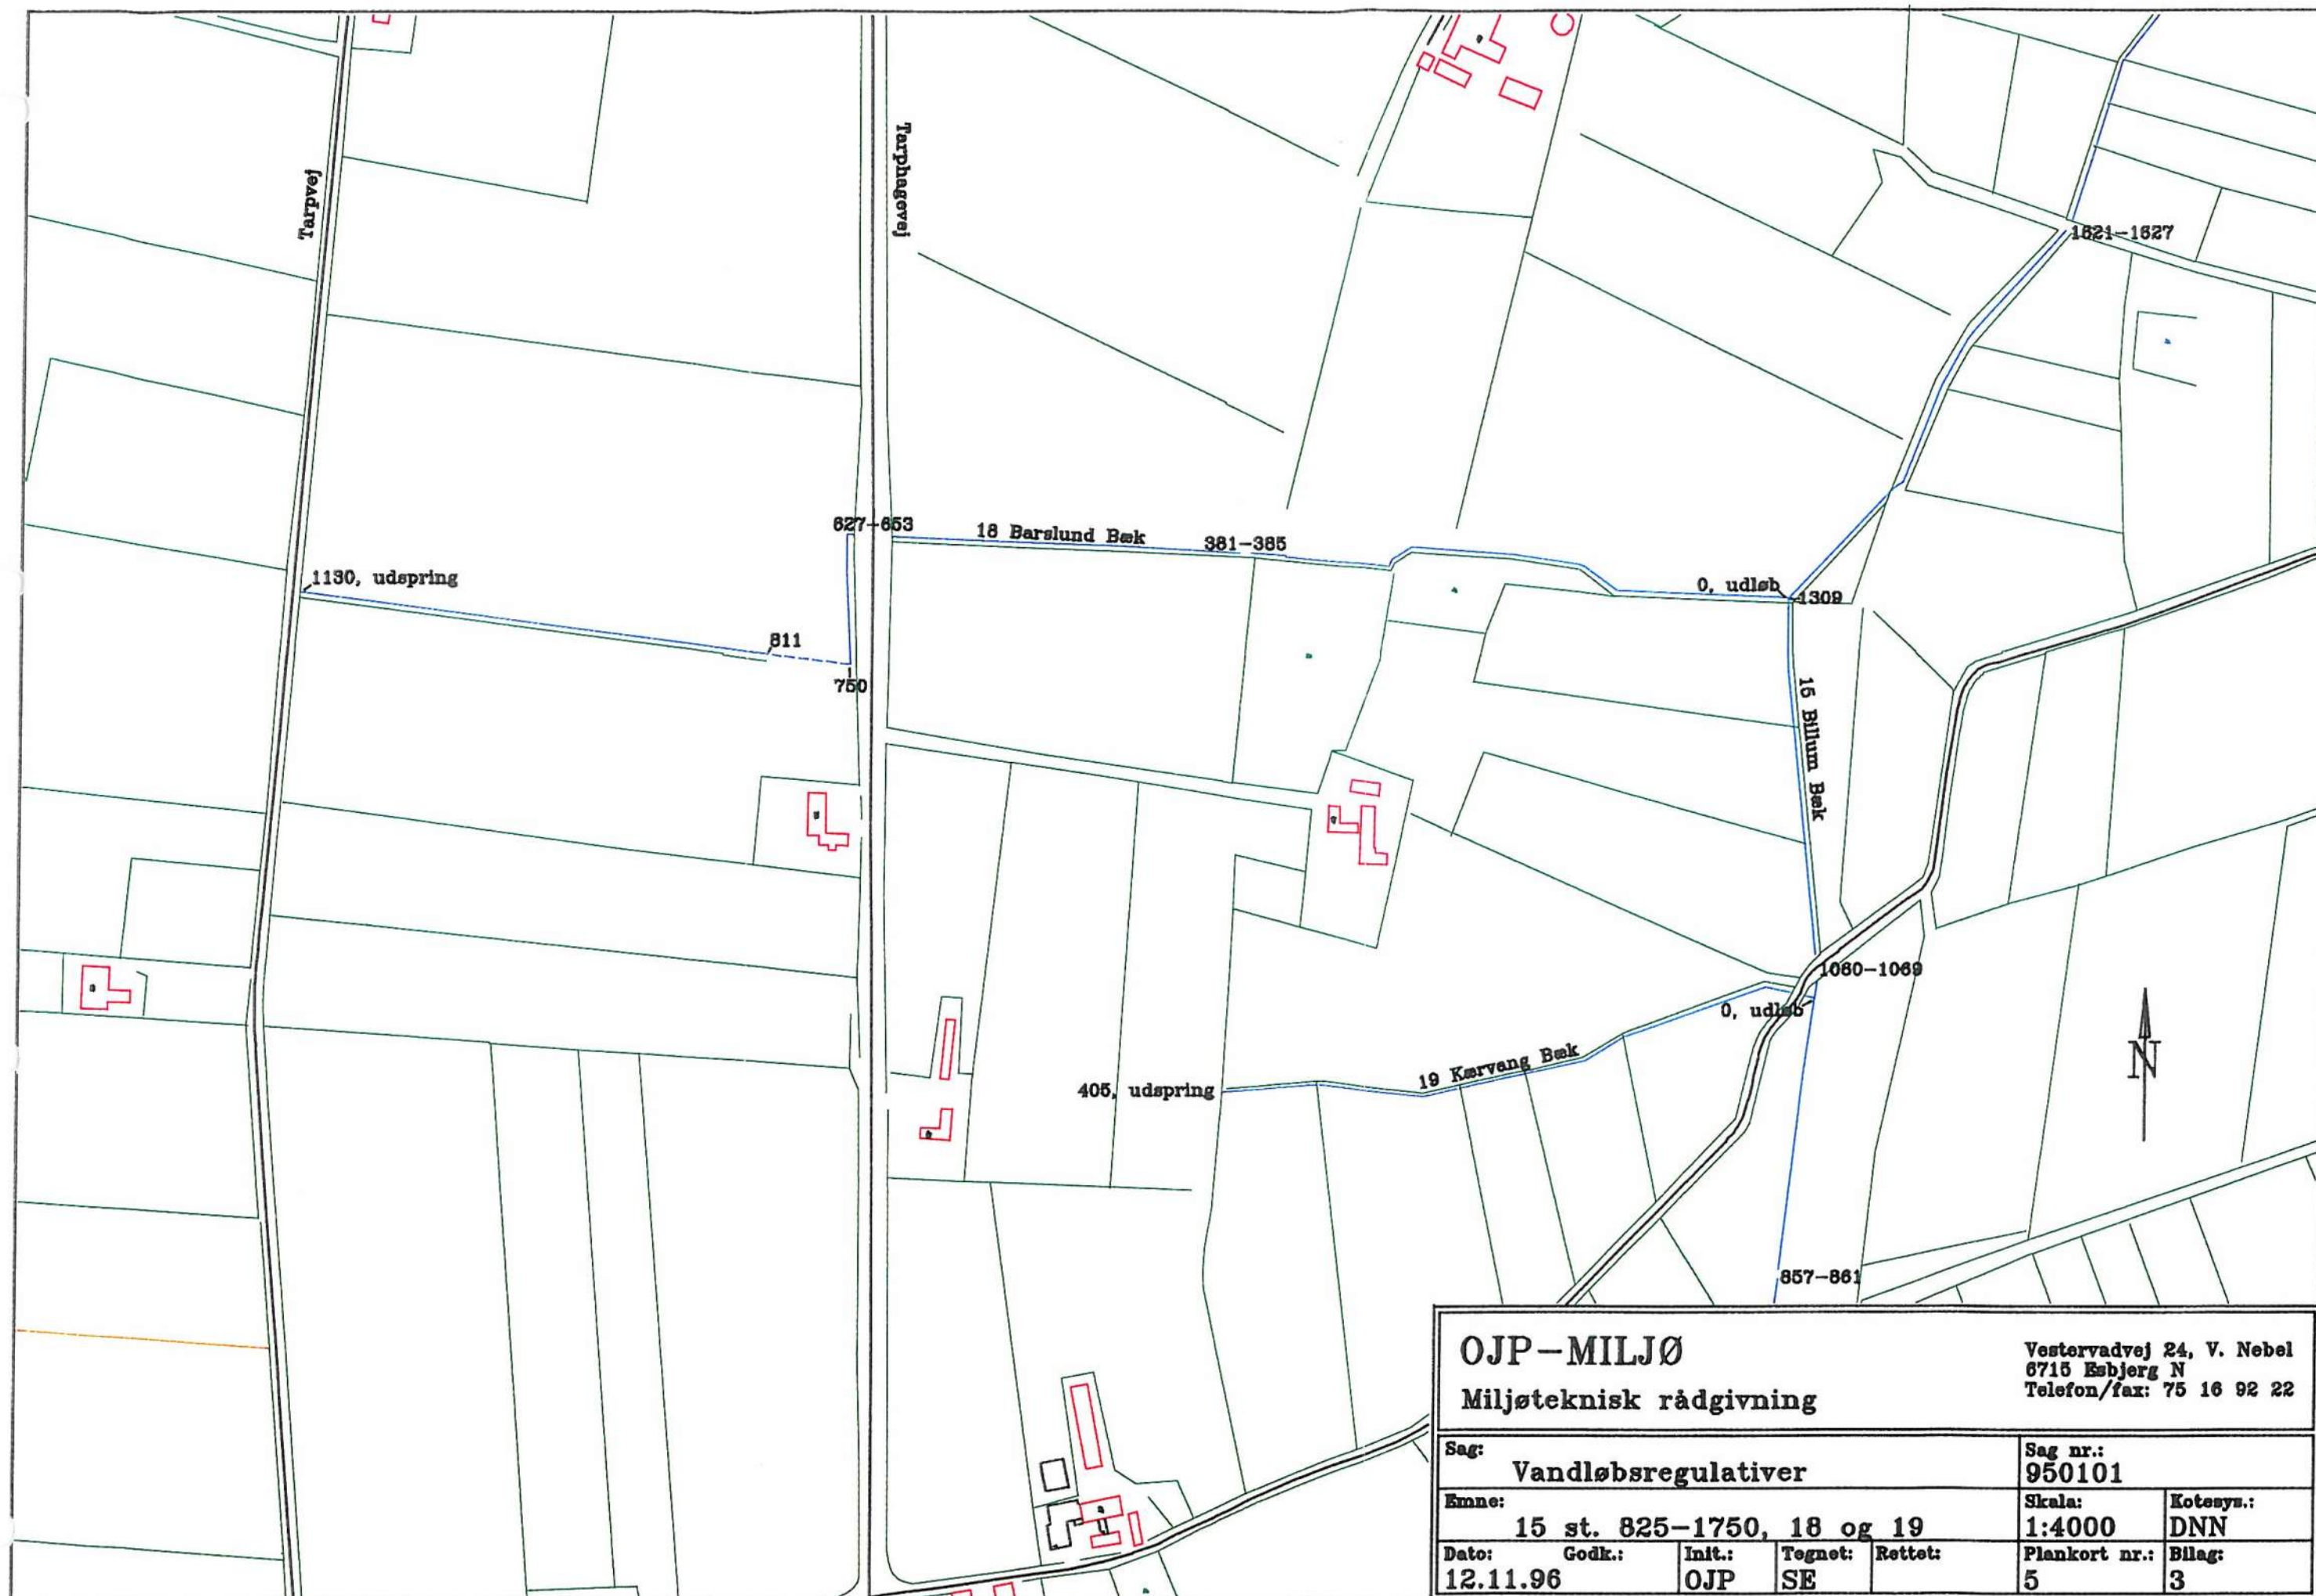


OJP-MILJØ
Miljøteknisk rådgivning

Vestervadvej 24, V. Nebel
8715 Esbjerg N
Telefon/fax: 75 16 92 22

Sag: Vandløbsregulativer					Sag nr.: 950101	
Emne: 15 st. 825-1750, 18 og 19					Skala: 1:4000	Kotesys.: DNN
Dato: 12.11.96	Godk.: OJP	Init.: SE	Tegnet: 5	Rettet: 3	Plankort nr.: 5	Bilag: 3

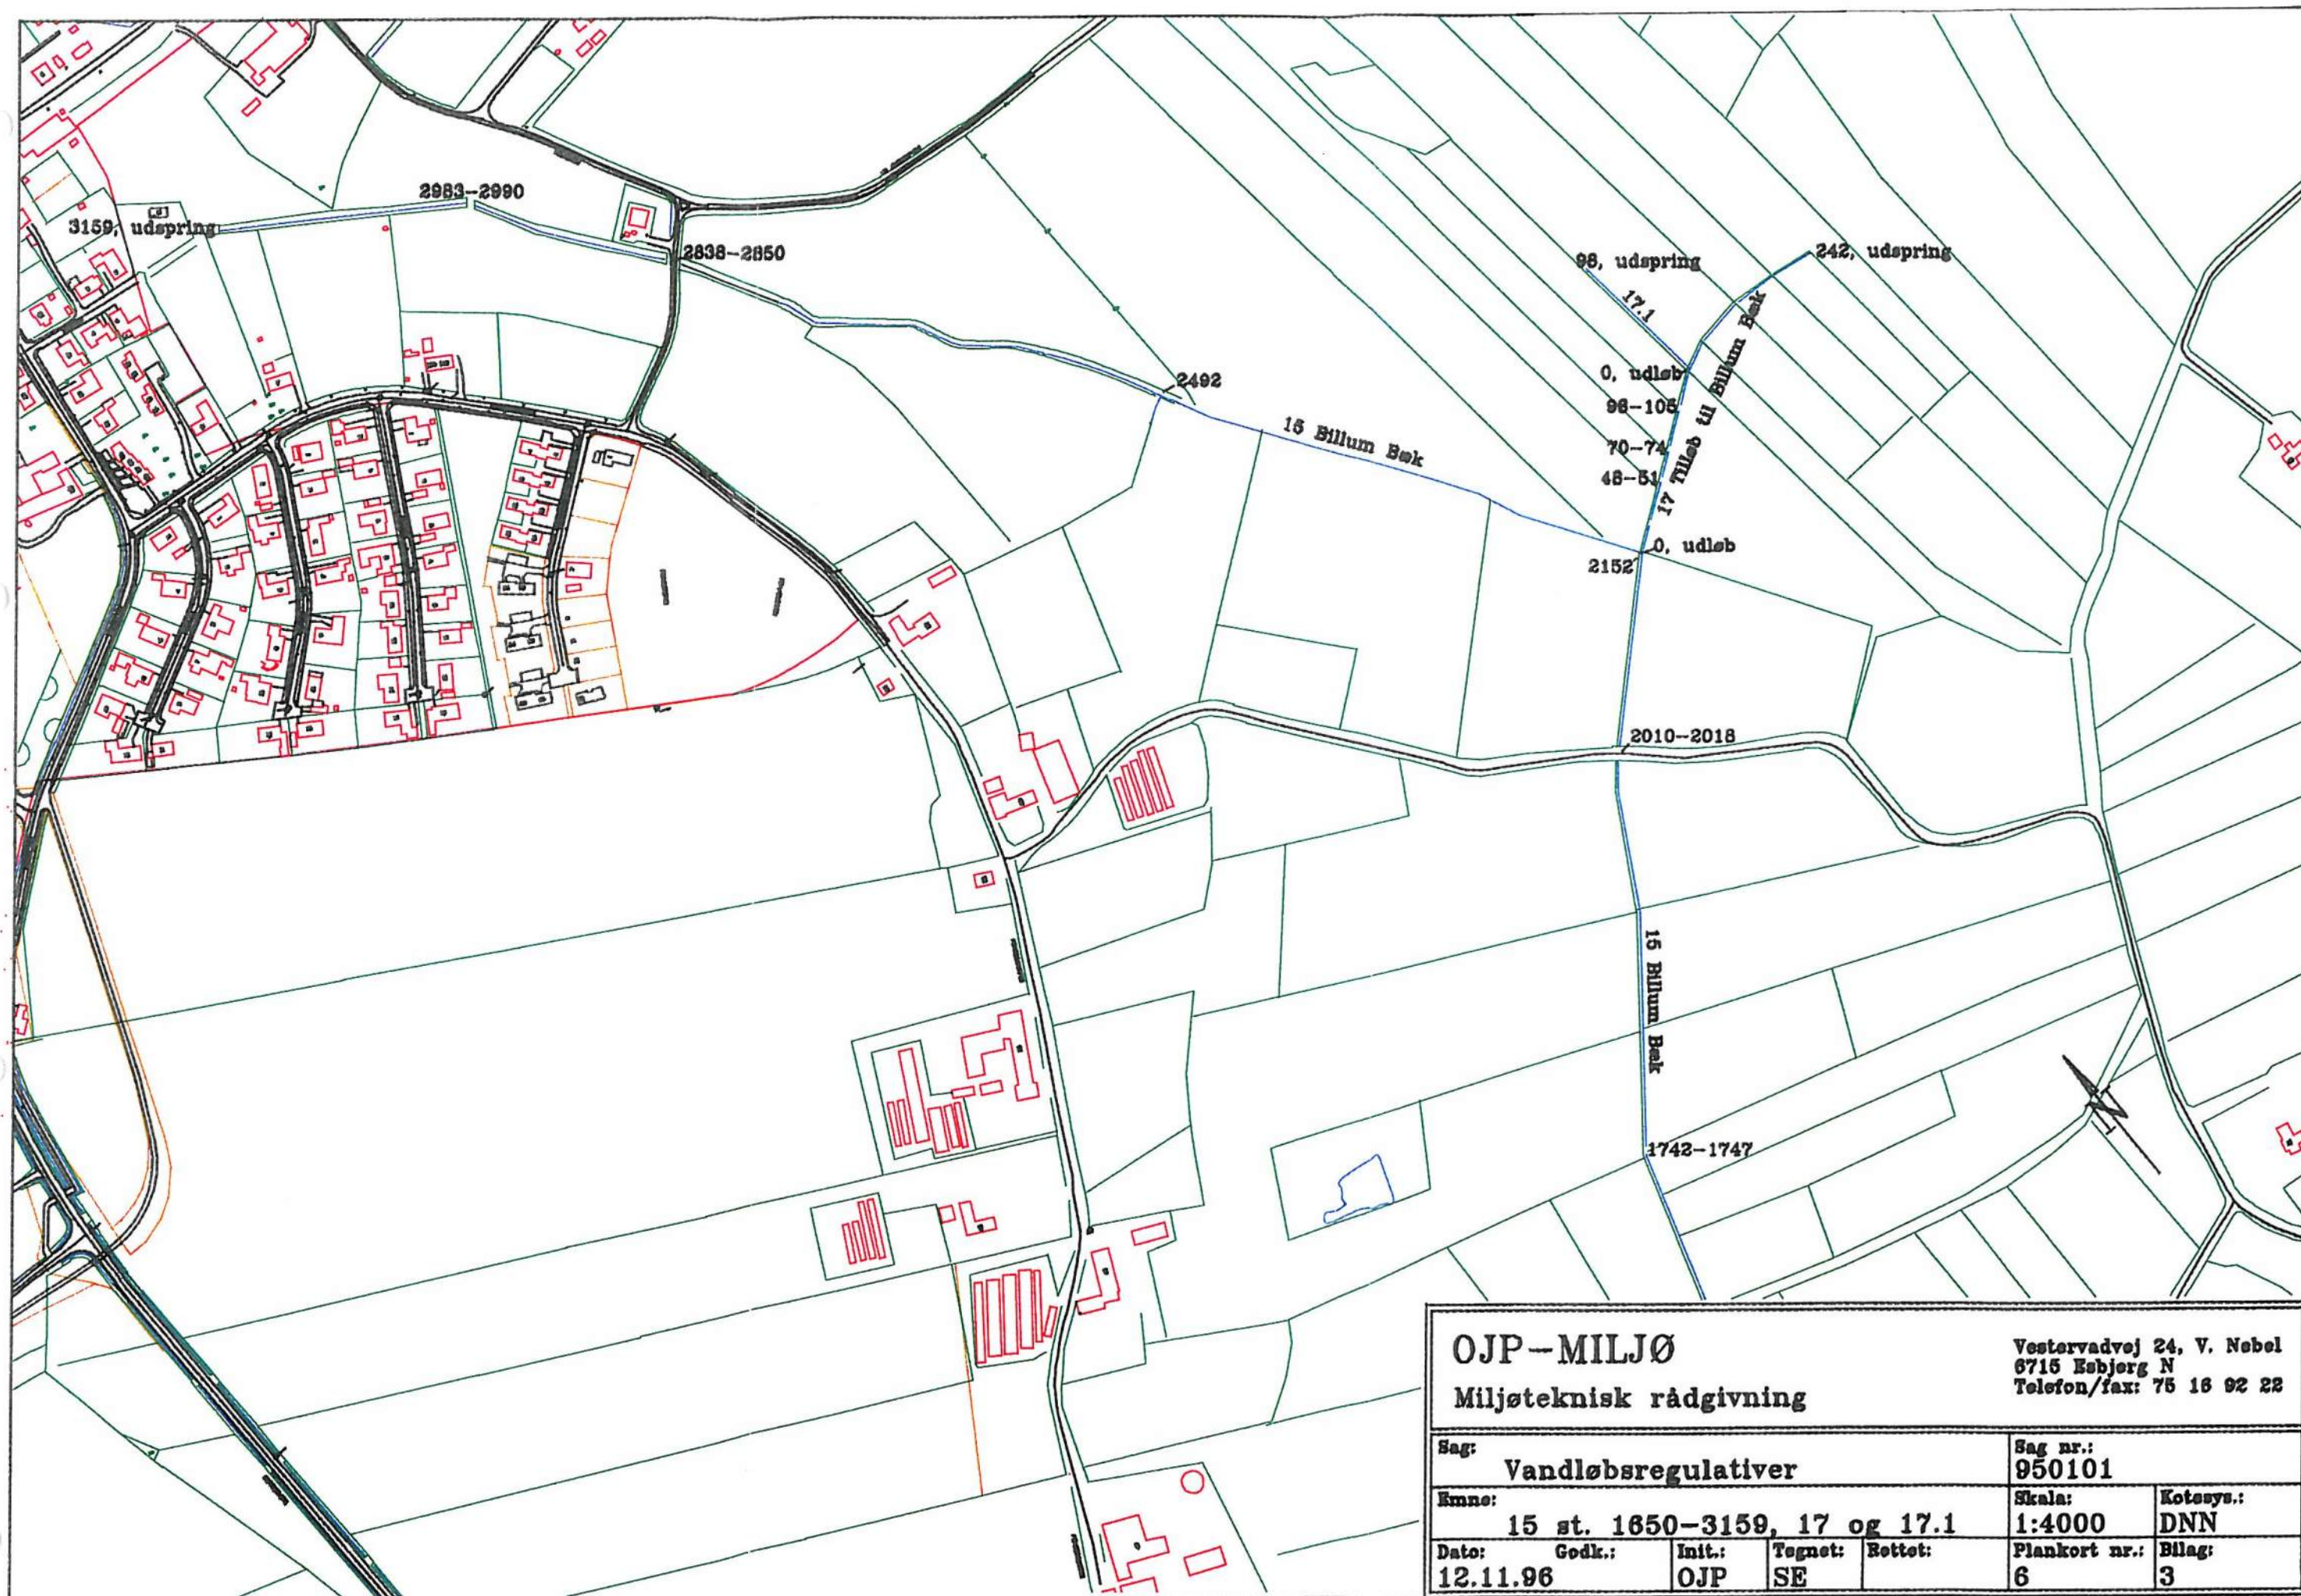

OJP-MILJØ				Vestervadvej 24, V. Nebel	
Miljøteknisk rådgivning				6715 Esbjerg N	
				Telefon/fax: 75 16 92 22	
Sag: Vandlebsregulativer				Sag nr.: 950101	
Emne: 15 st. 1650-3159, 17 og 17.1				Skala: 1:4000	Kotesys.: DNN
Dato: 12.11.96	Godk.: OJP	Init.: SE	Tegnet: Rettet:	Plankort nr.: 6	Bilag: 3

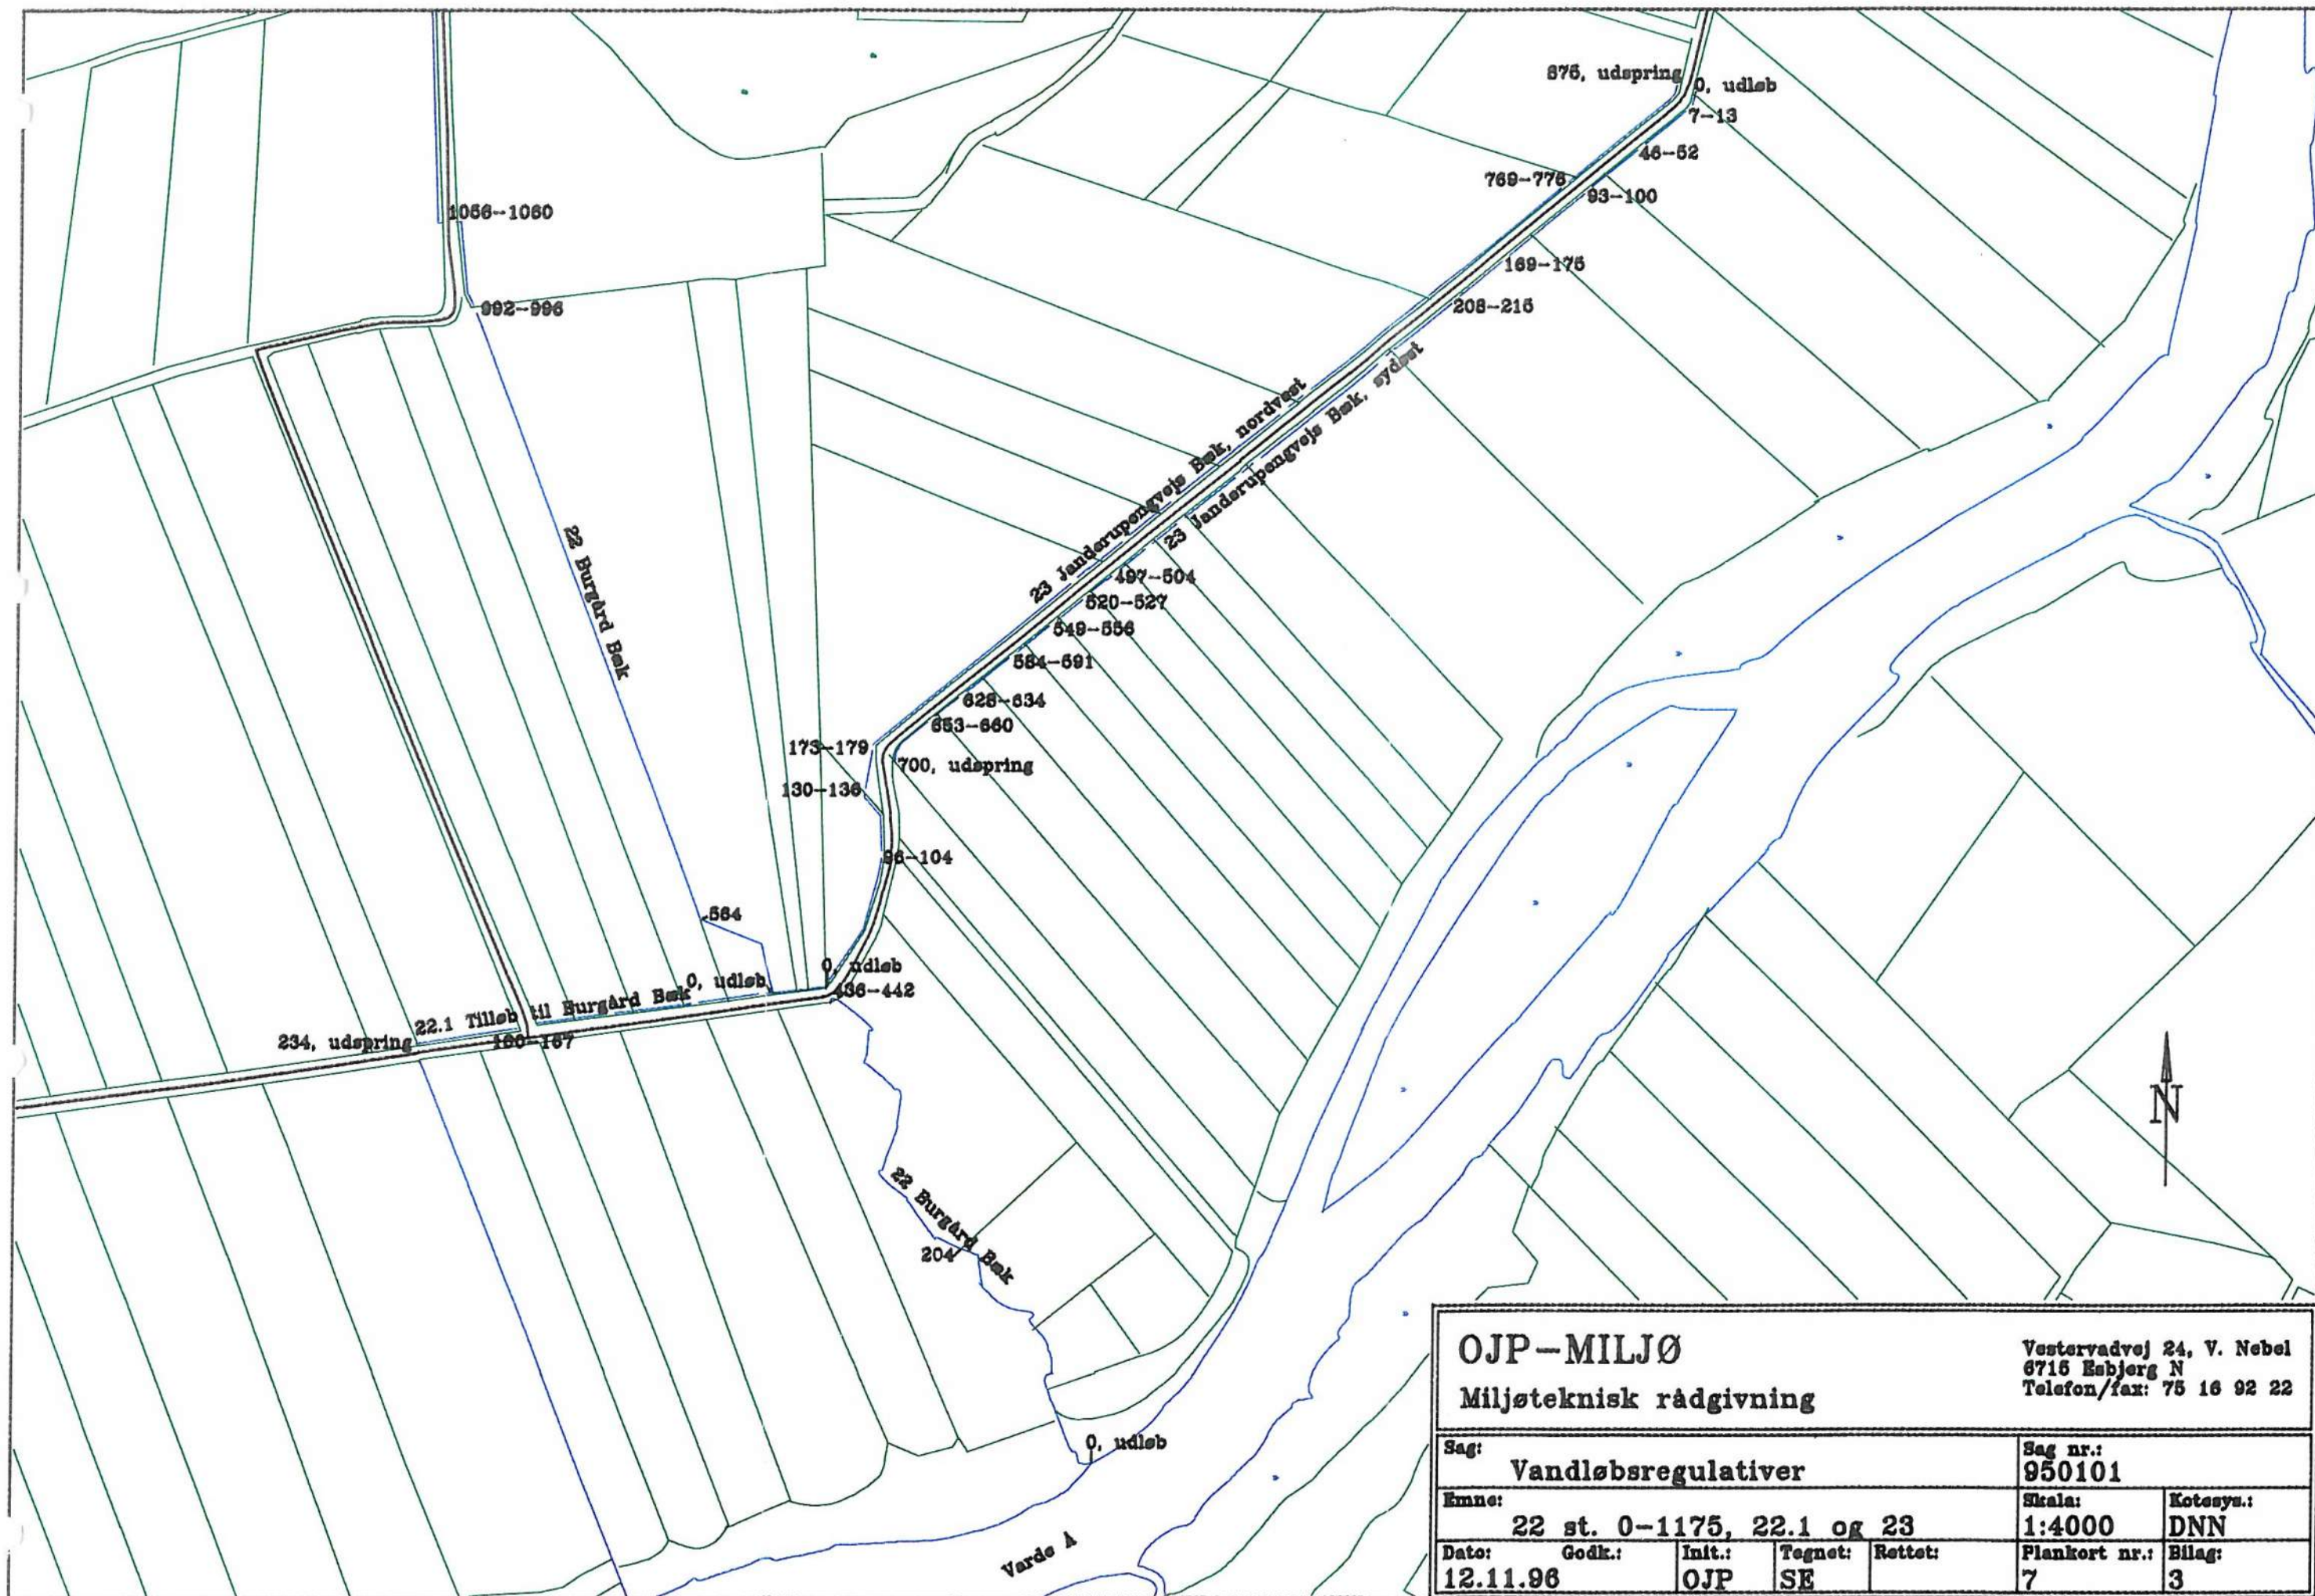


OJP-MILJØ

Miljøteknisk rådgivning

Toftevangen 15. Bryndum
6715 Rabjerg N
Telefon/fax: 75 16 80 22


Sag: Vamløbsregulativer					Sag nr.: 950101	
Emne: 22 Burgård Bæk, st. 825-1915					Skala: 1:4000	Kotesys.: DNN
Dato: 11.10.96	Godk.:	Init.: OJP	Tegnet: SE	Rettet:	Plankort nr.: 8	Bilag: 3

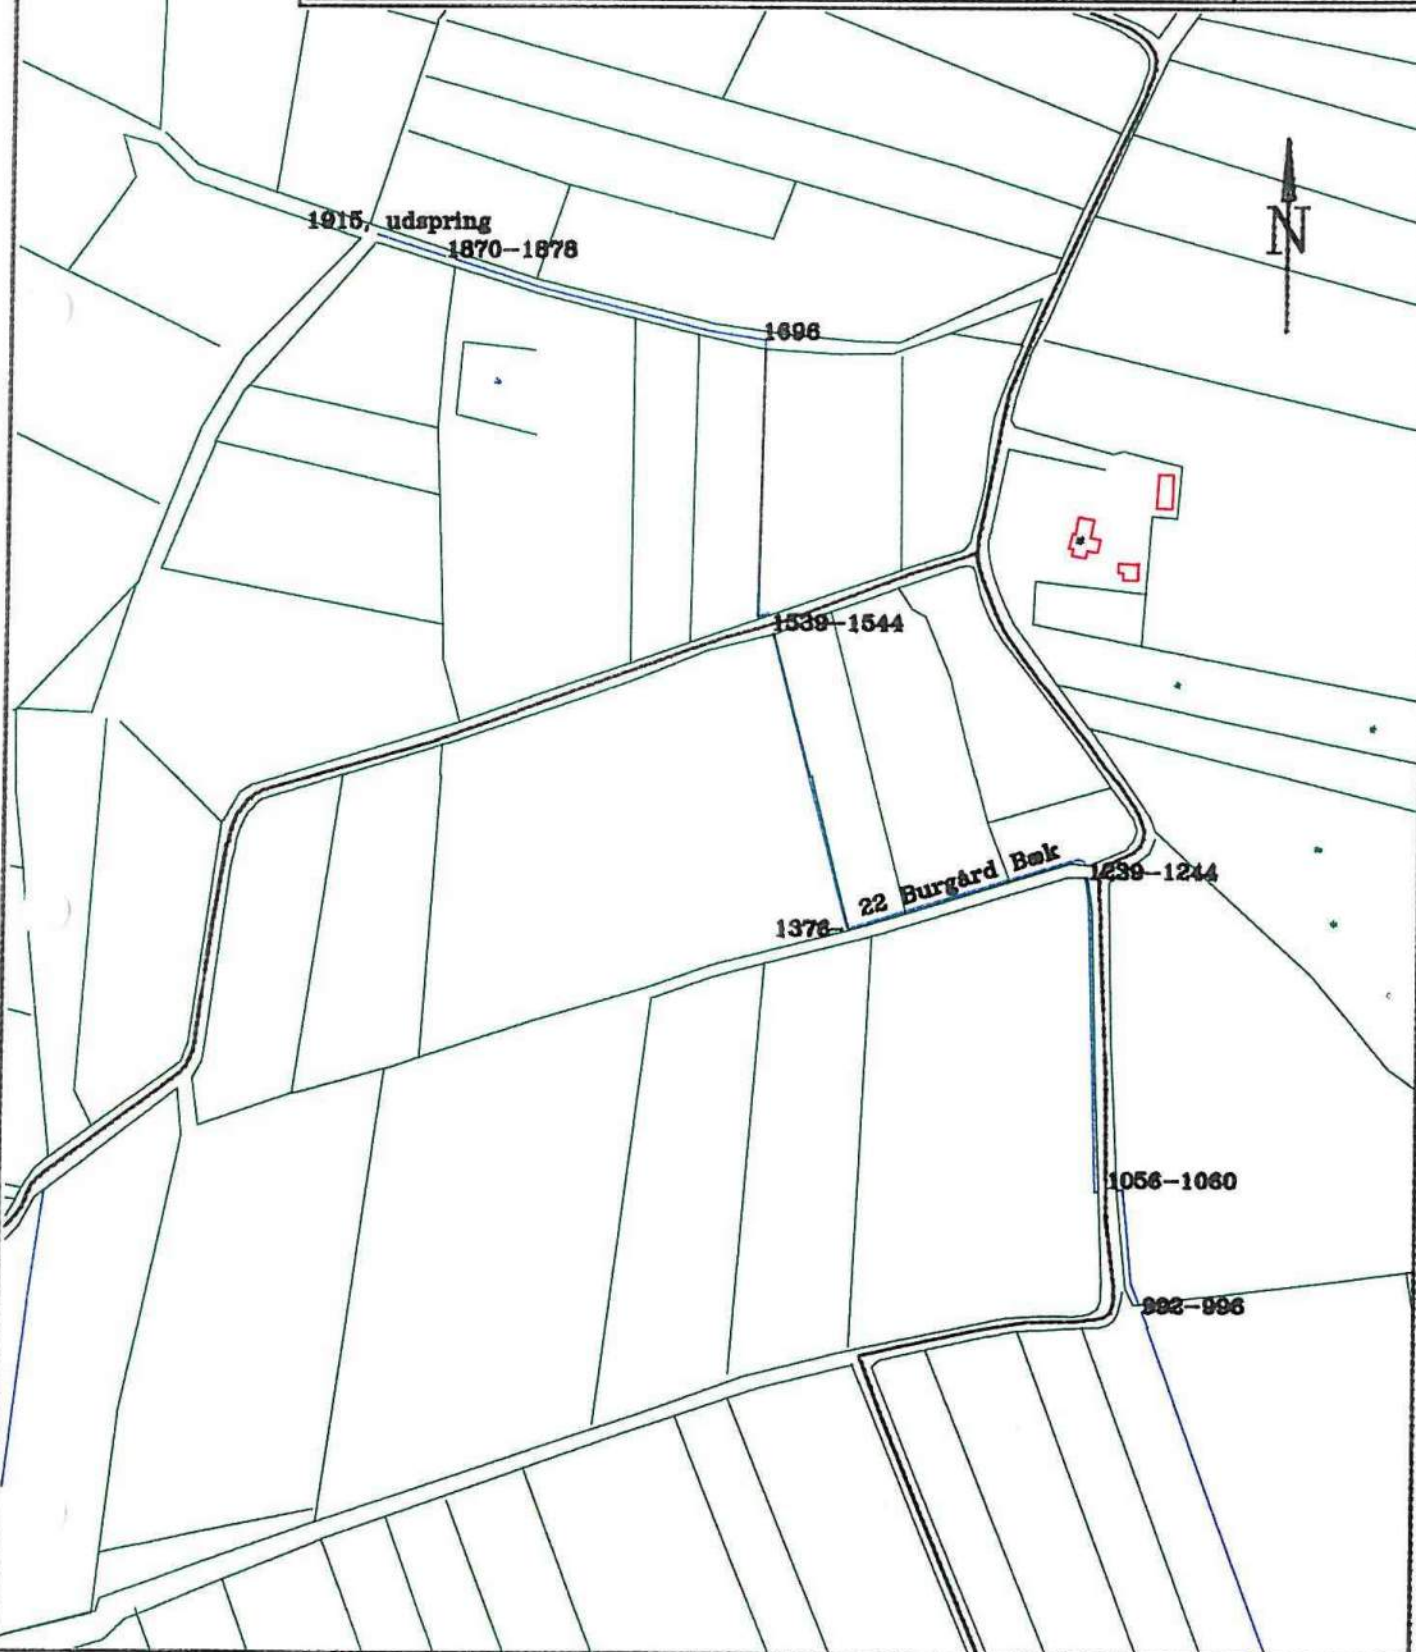

OJP-MILJØ
Miljøteknisk rådgivning

Vestervadvej 24, V. Nebel
6716 Esbjerg N
Telefon/fax: 75 16 92 22

Sag: Vandløbsregulativer					Sag nr.: 950101	
Emne: 24, 25, 26 og 27 st. 0-550					Skala: 1:4000	Kotesys.: DNN
Dato: 12.11.96	Godk.:	Init.: OJP	Tegnet: SE	Rettet:	Plankort nr.: 9	Bilag: 3

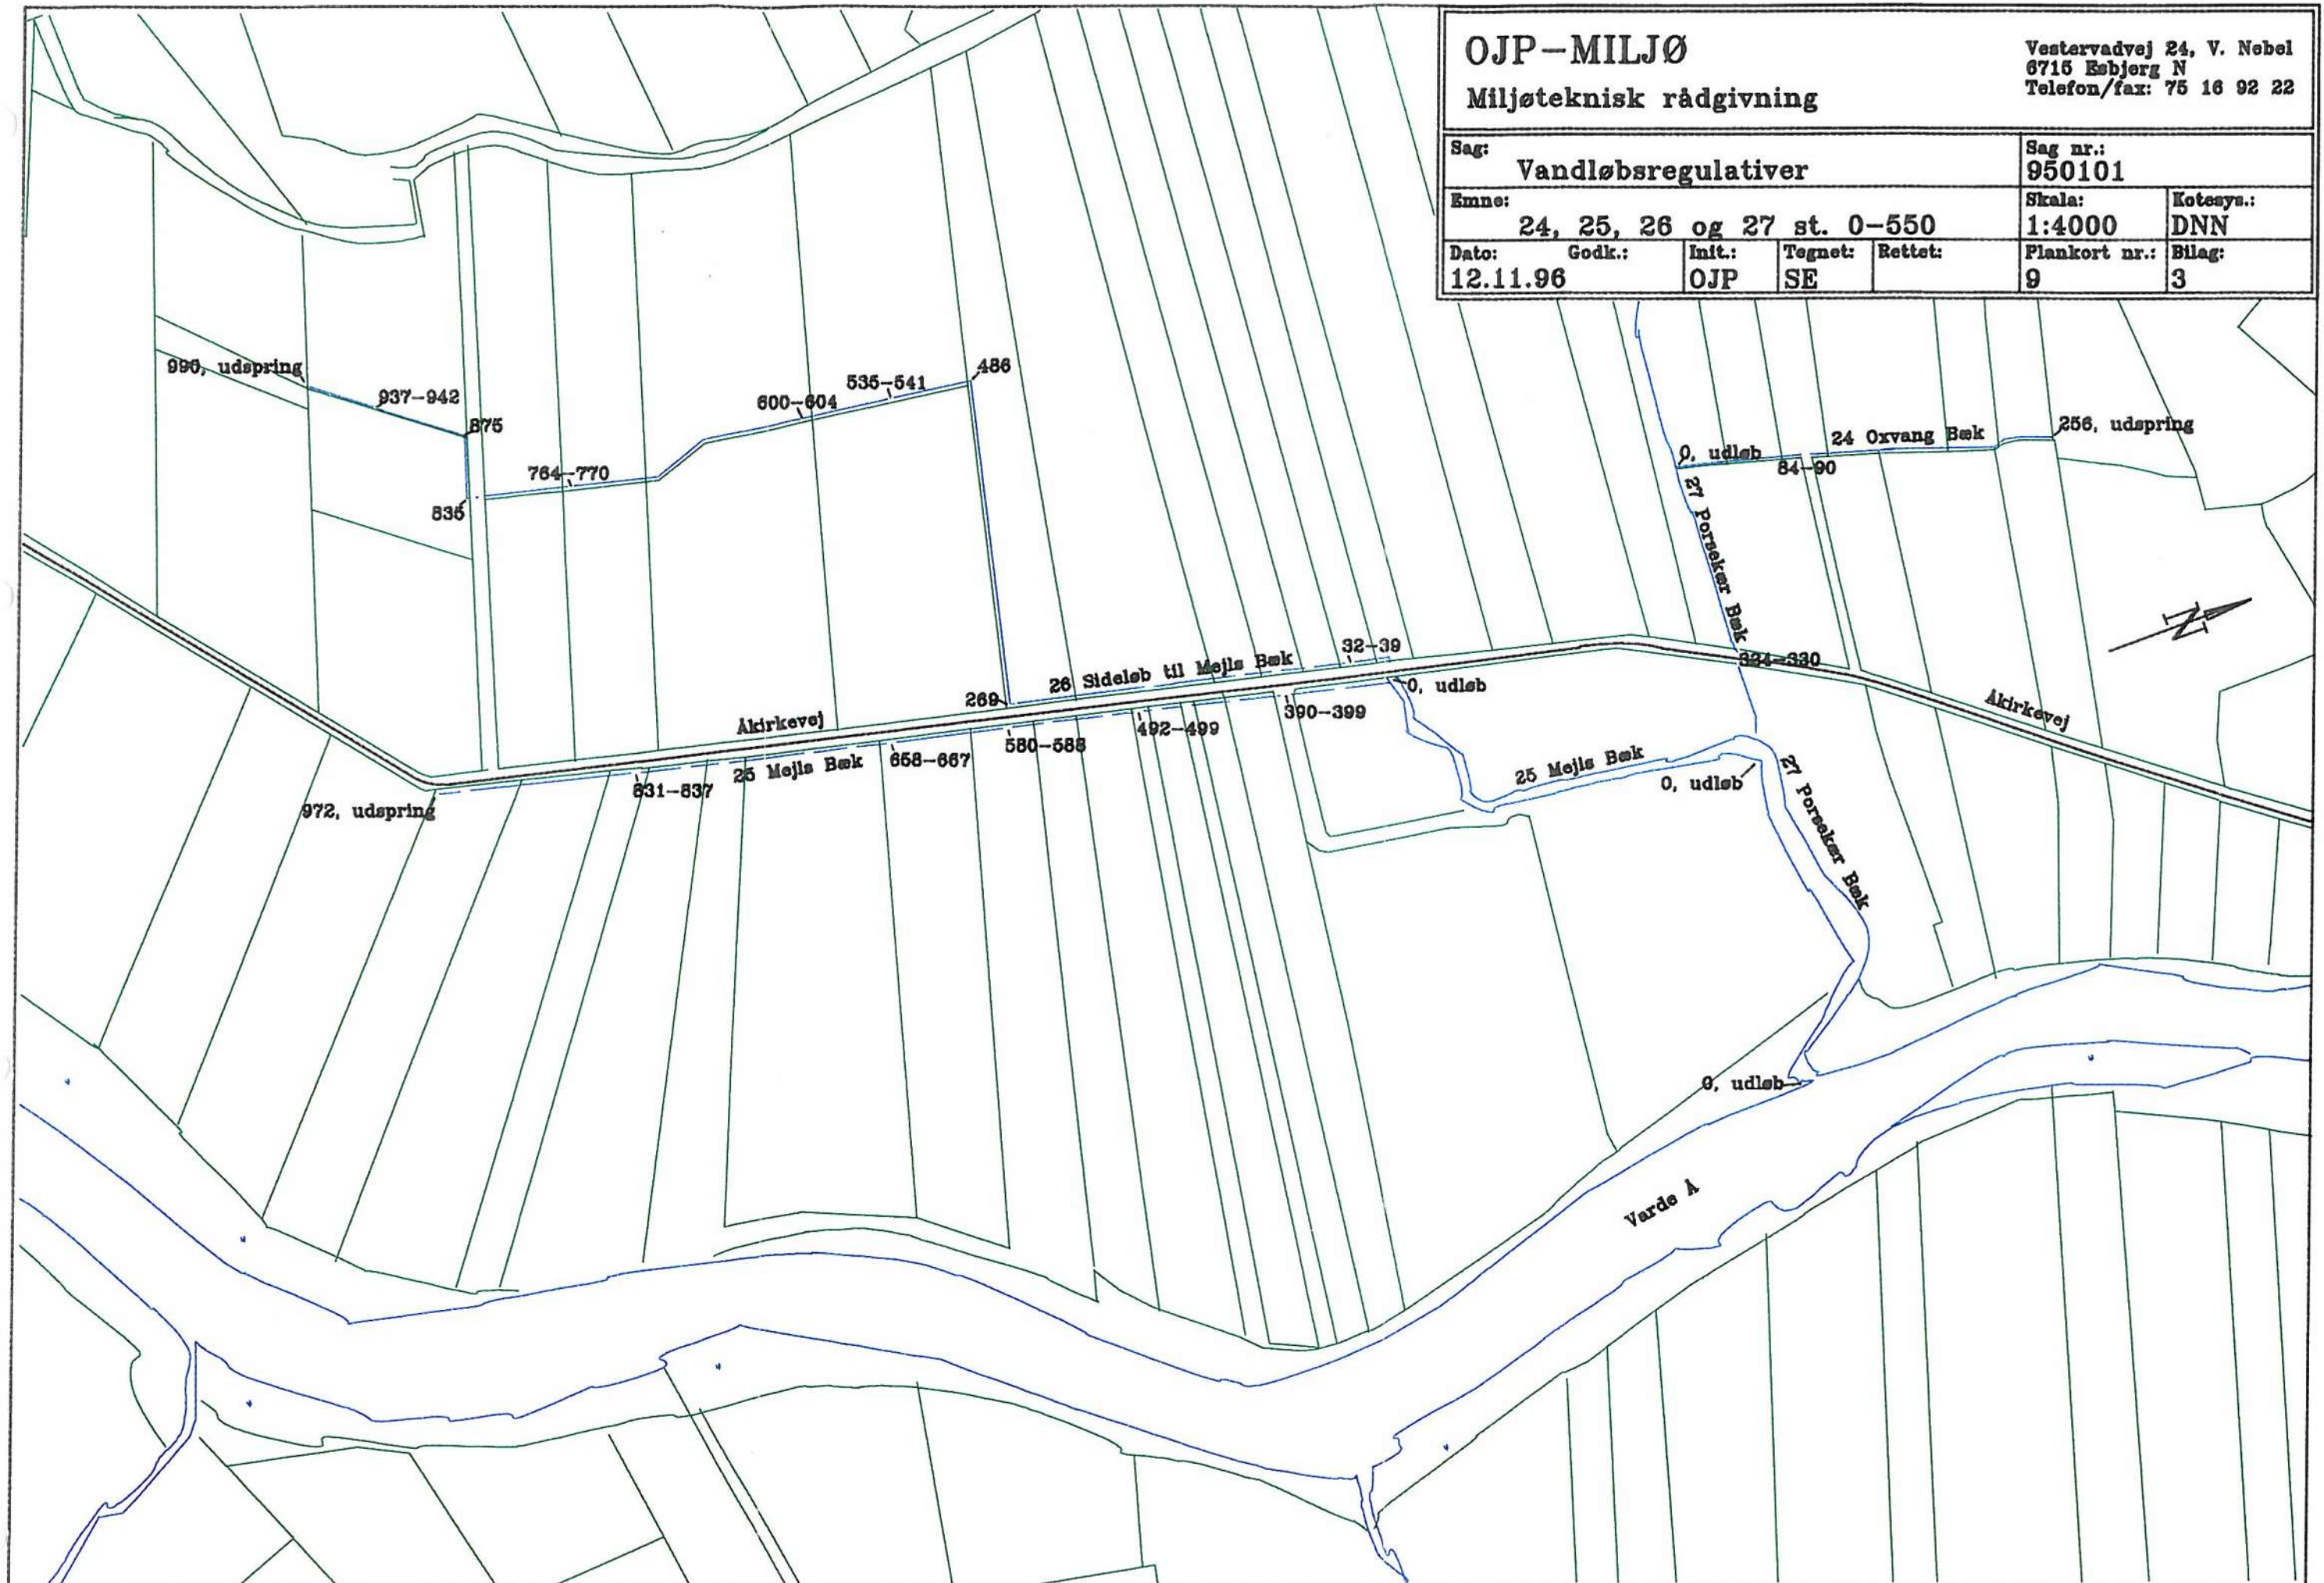

OJP-MILJØ

Miljøteknisk rådgivning

Vestervadvej 24, V. Nebel
8715 Esbjerg N
Telefon/fax: 75 16 92 22

Sag: **Vandløbsregulativer**

Sag nr.:
950101

Emne: **27 st. 450-1425 og 27.1**

Skala:
1:4000

Kotesys.:
DNN

Date:
12.11.96

Godk.:

Init.:
OJP

Tegnet:
SE

Rettet:

Plankort nr.:
10

Bilag:
3

1425, udspring



27 Porcelær Bæk

1146 0, udløb

17.1 Tilleb til
Porcelær Bæk

103, udspring


1042

844-850

953

27 Porcelær Bæk


463

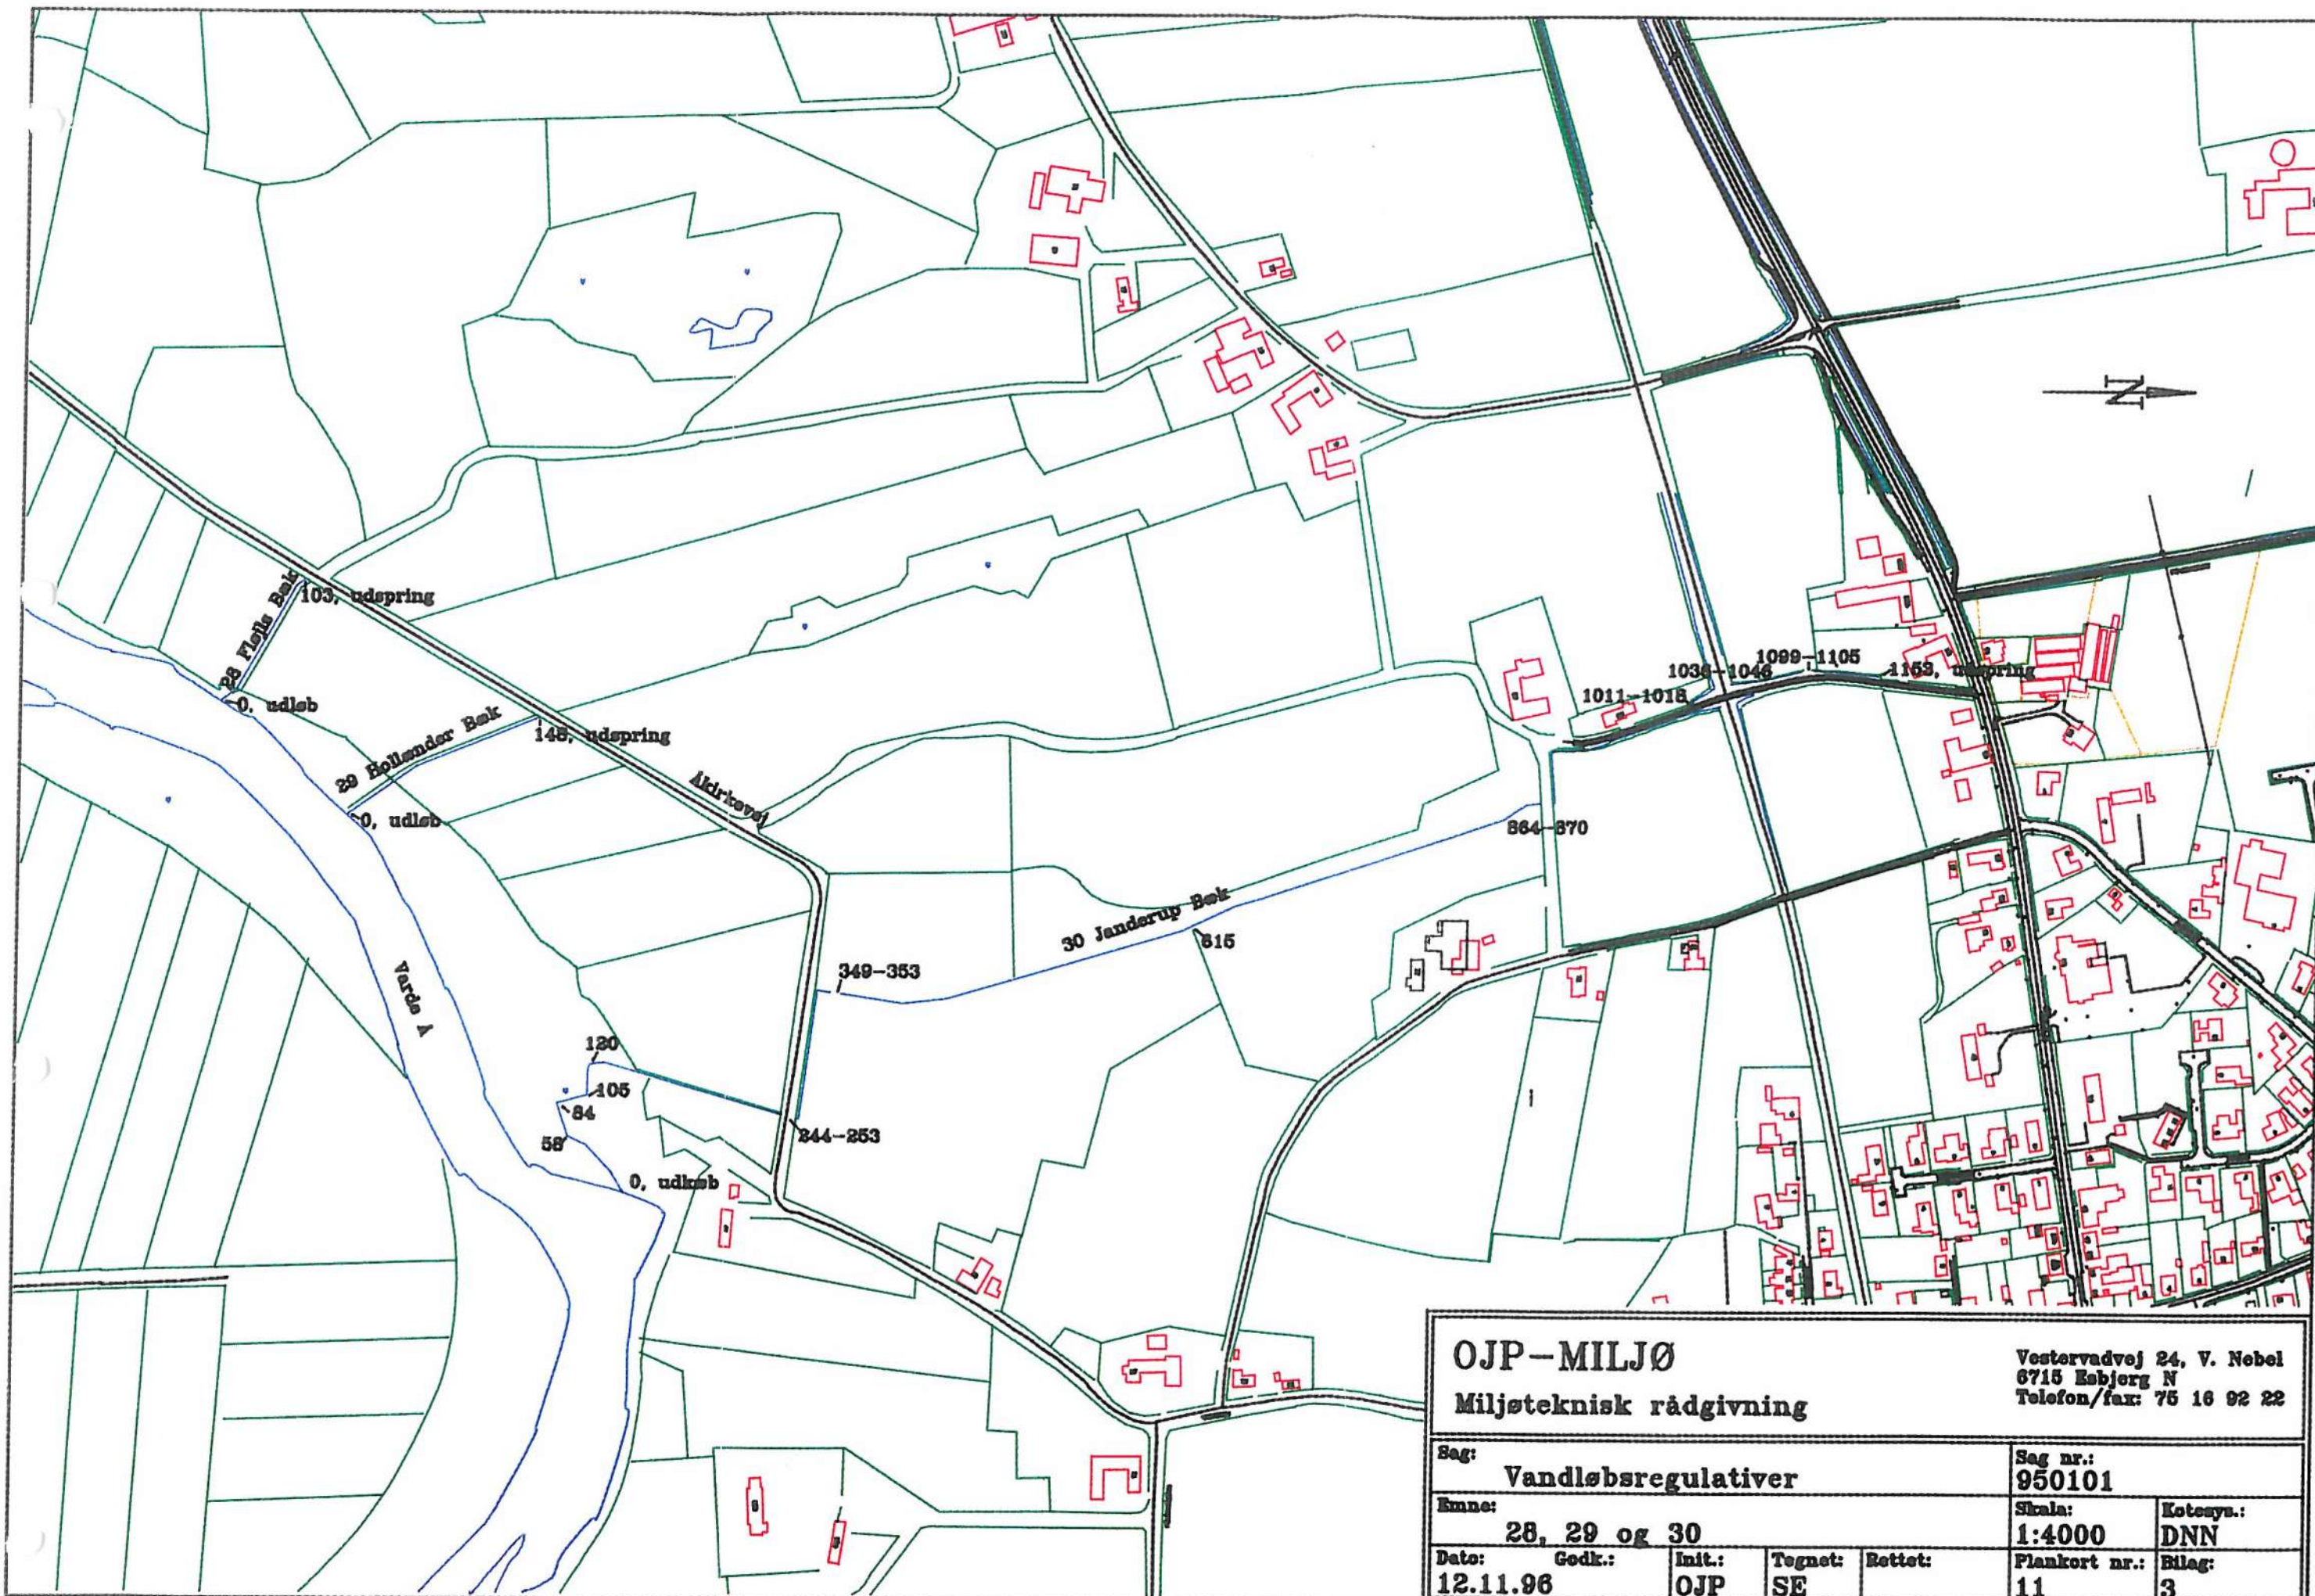


OJP-MILJØ
Miljøteknisk rådgivning

Vestervadvej 24, V. Nebel
6715 Esbjerg N
Telefon/fax: 75 16 92 22

Sag: Vandløbsregulativer				Sag nr.: 950101	
Emne: 31 og 32 st. 0-2050				Skala: 1:4000	Kotesyn.: DNN
Dato: 20.11.96	Godk.:	Init.: OJP	Tegnet: SE	Rettet:	Plankort nr.: 12
					Bilag: 3

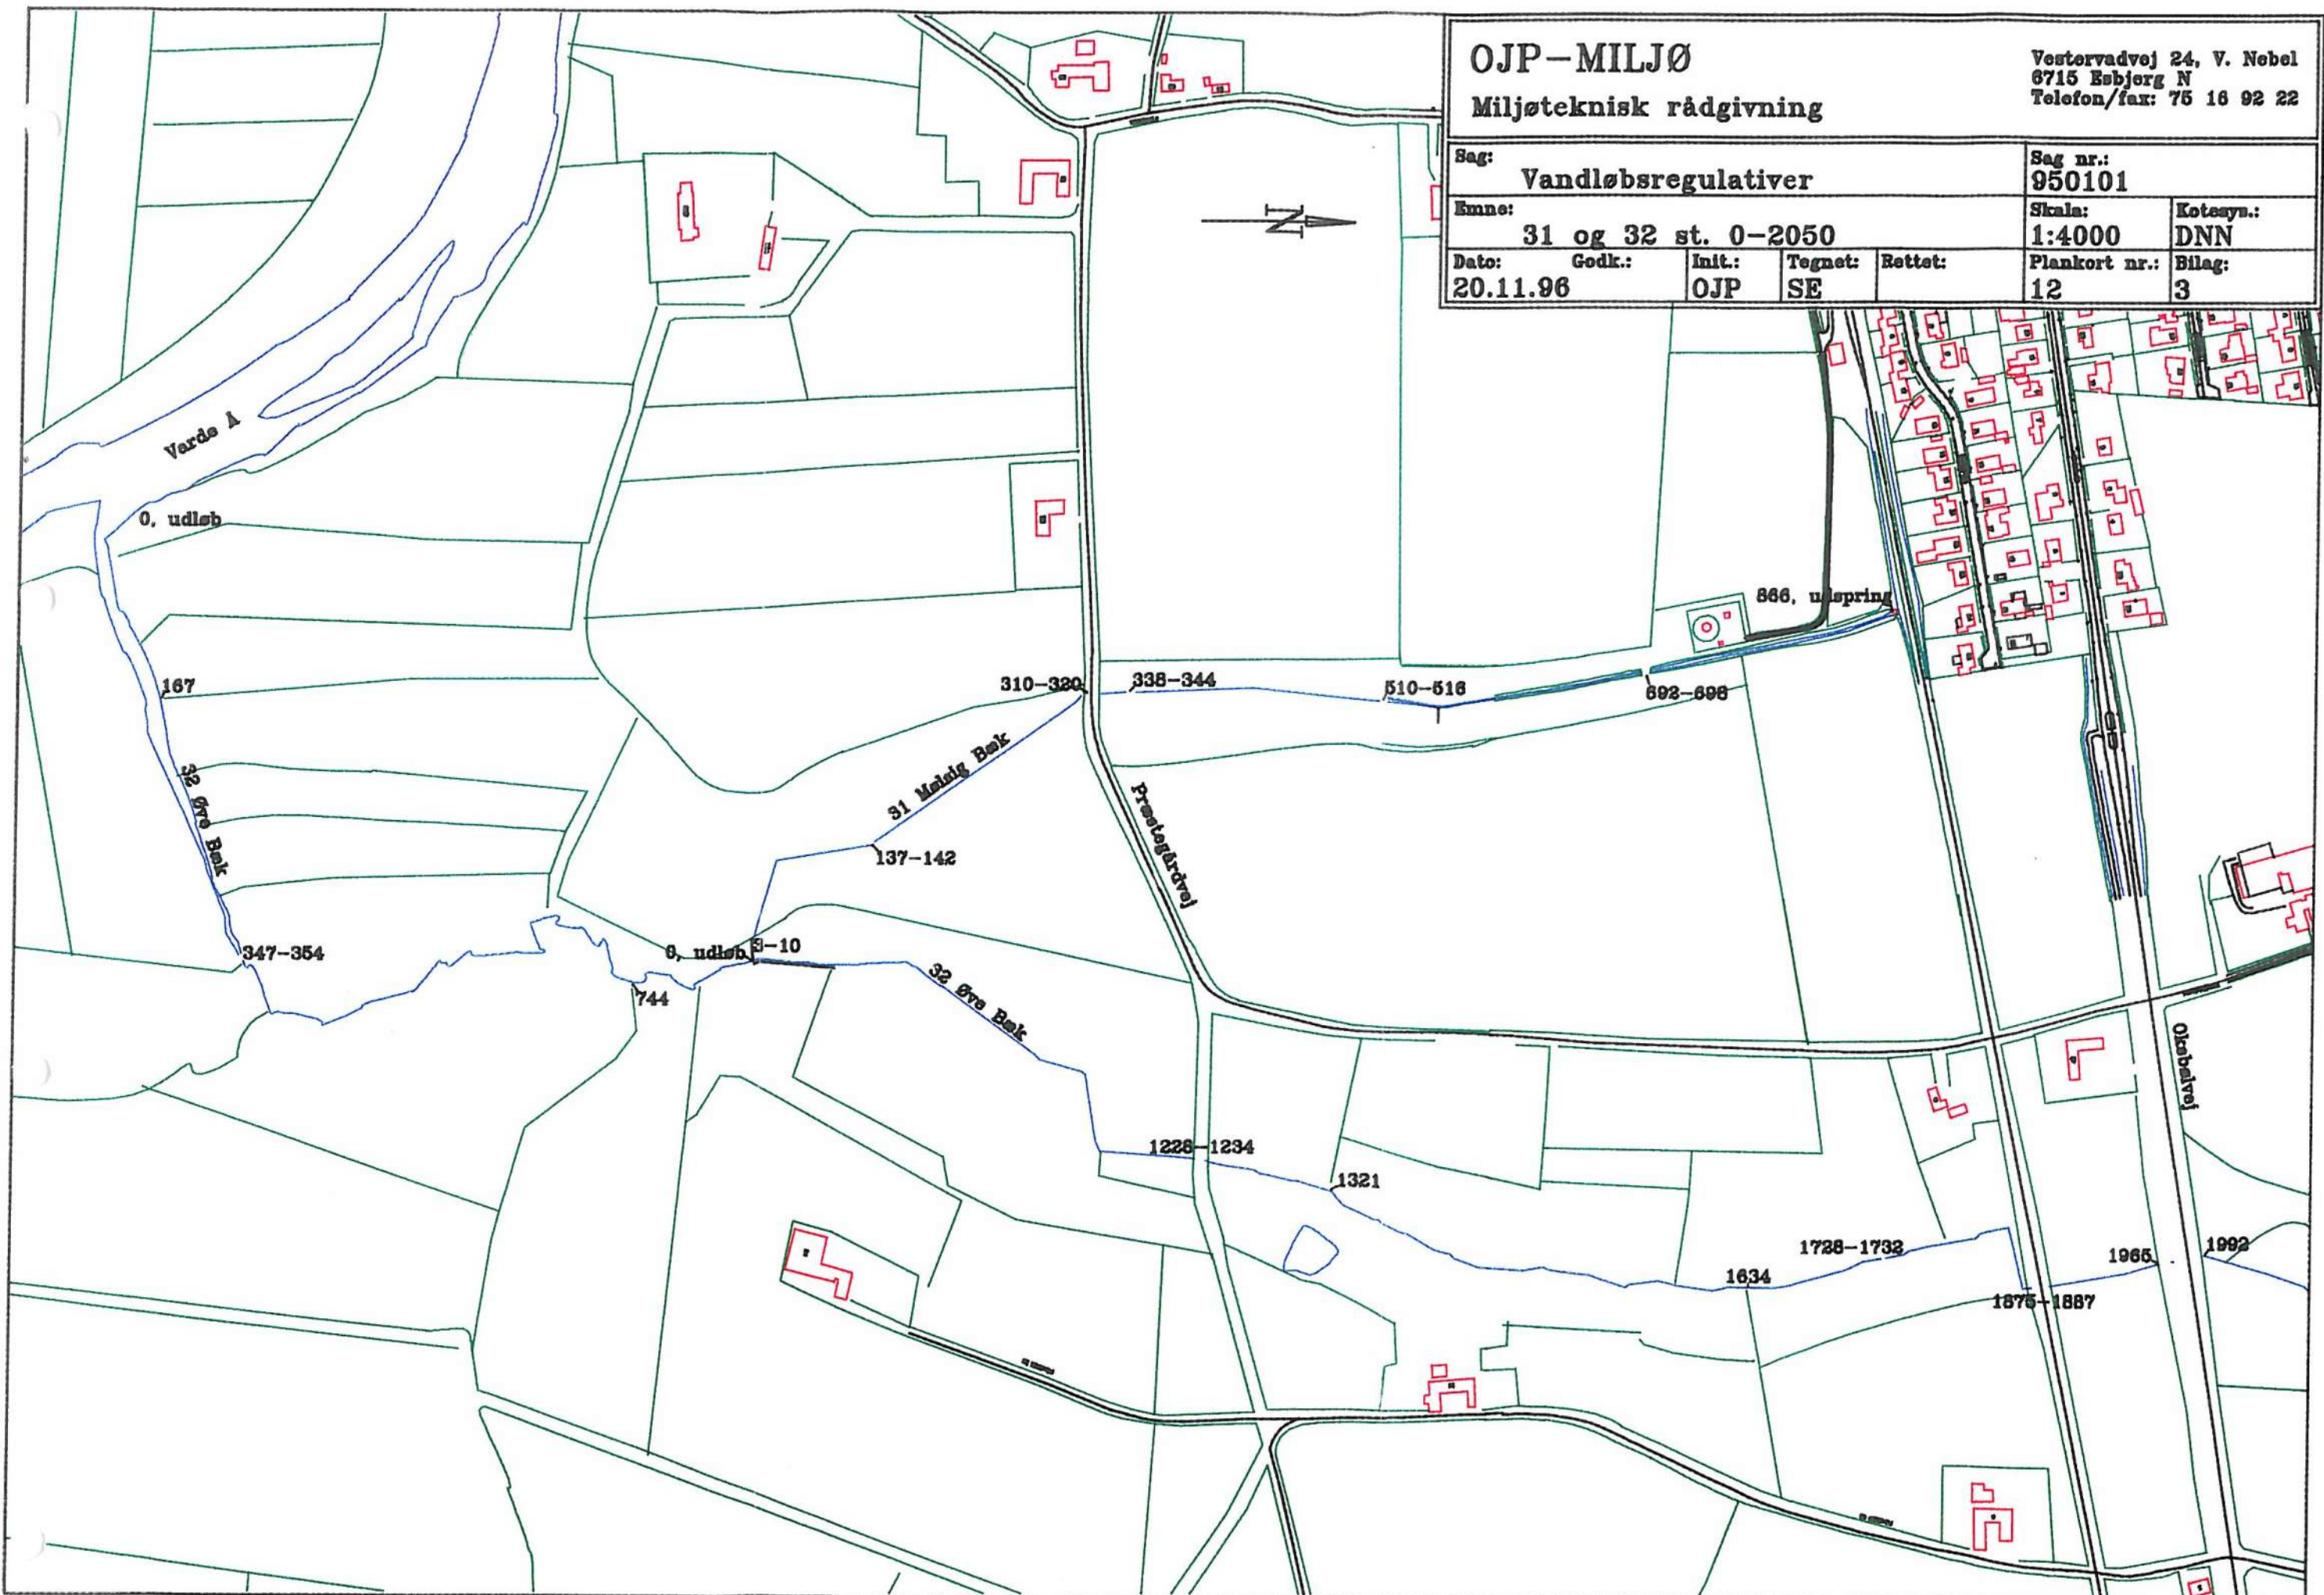

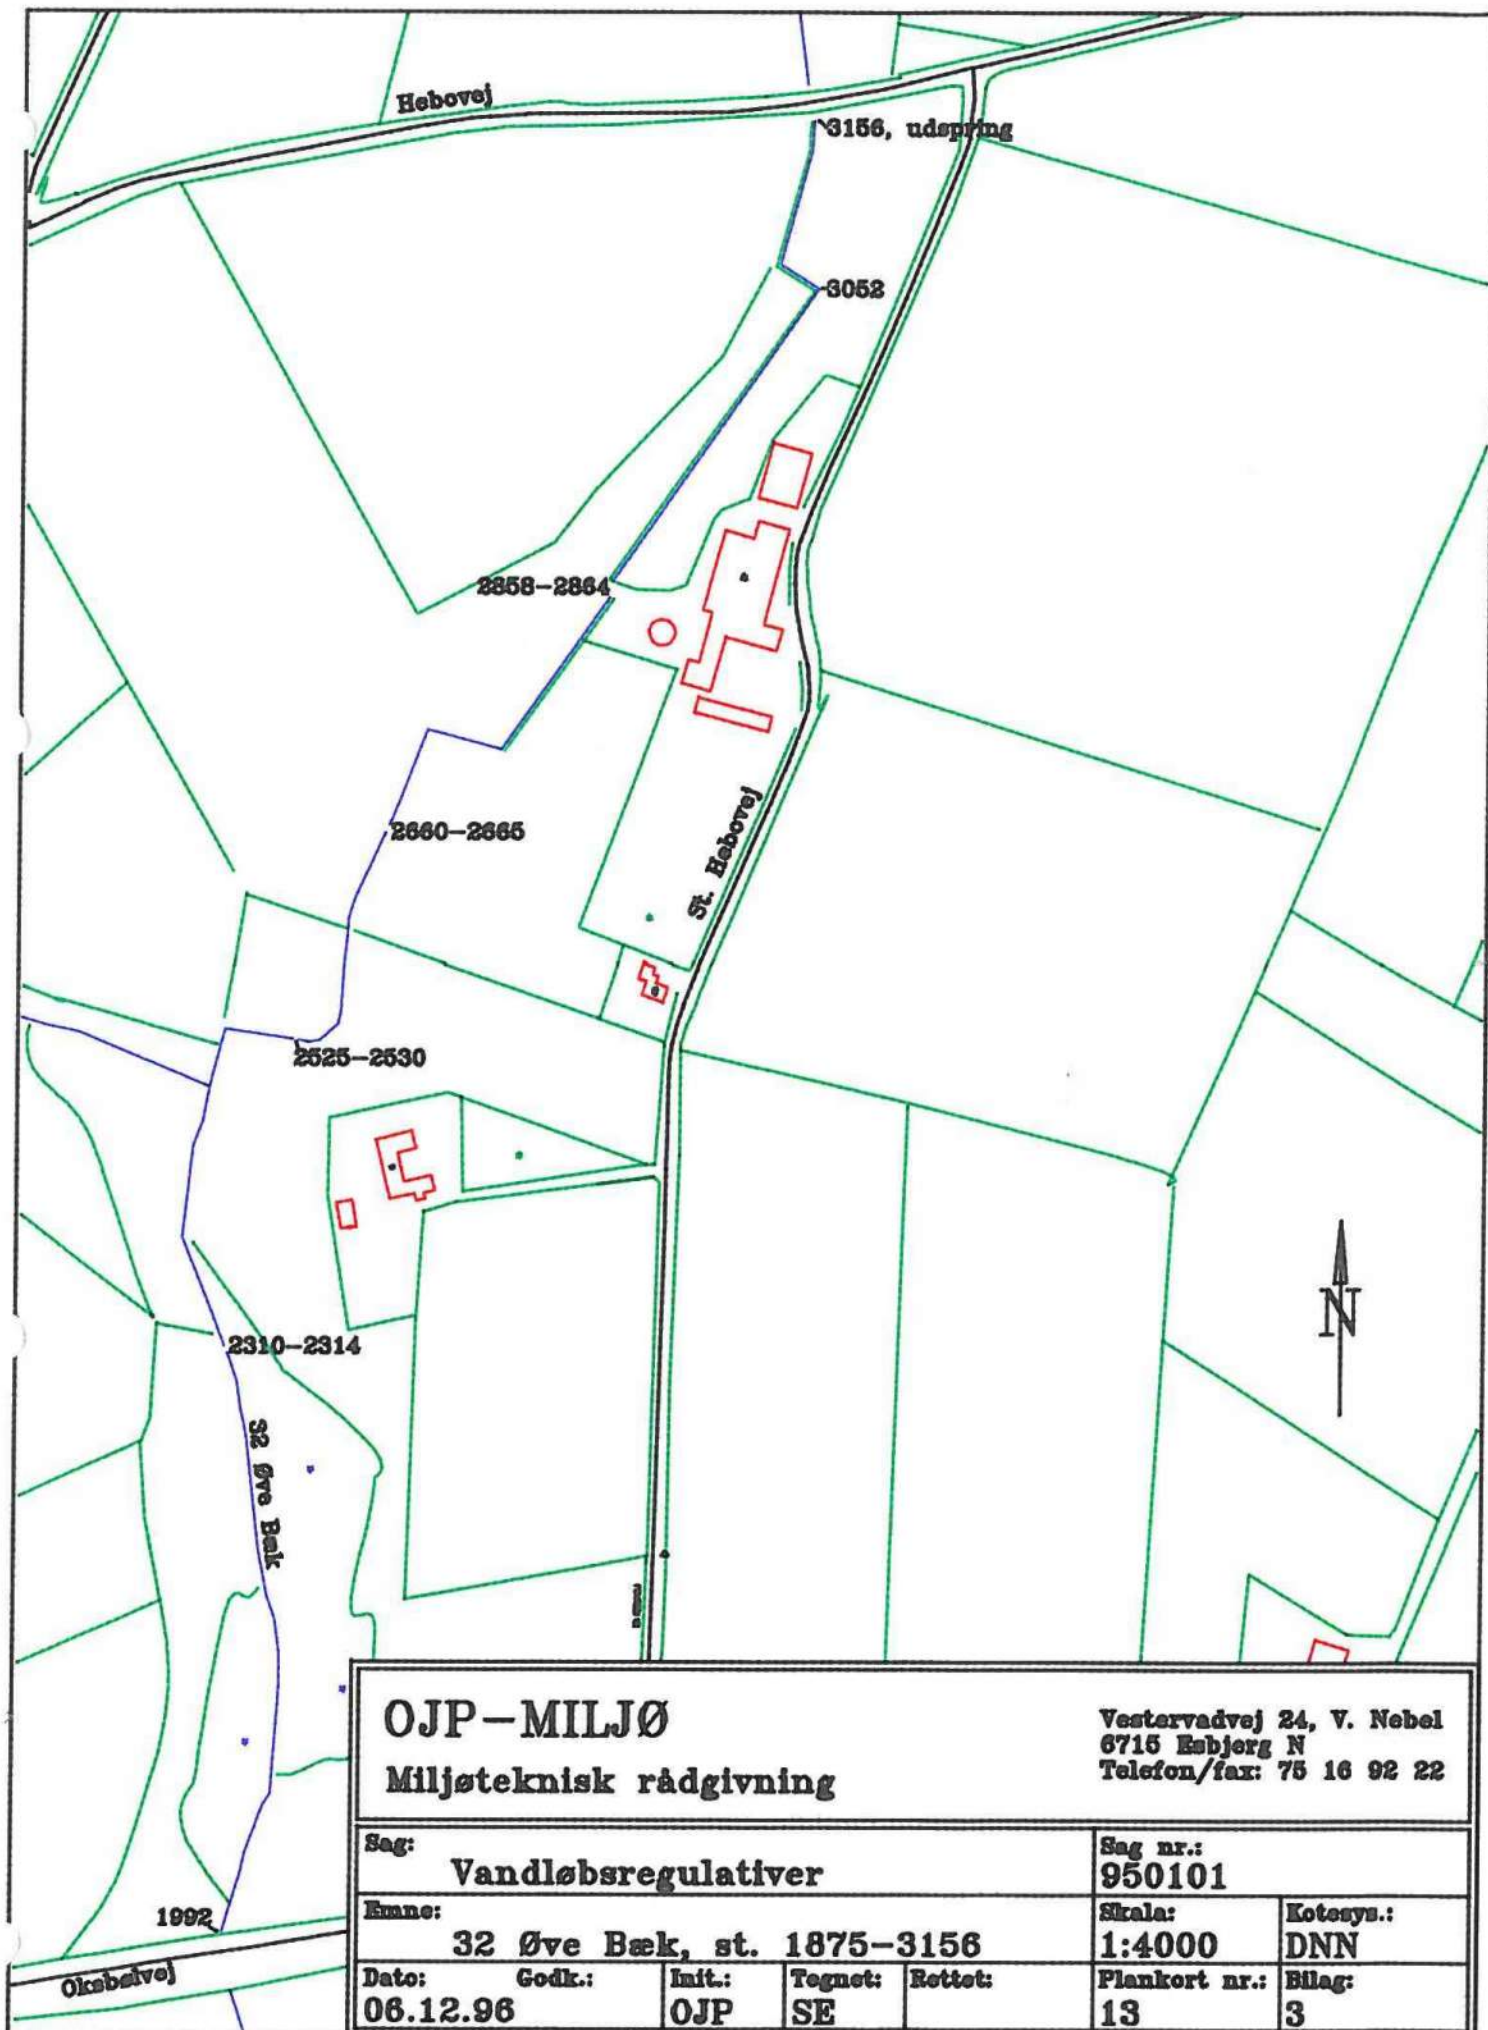


OJP-MILJØ

Miljøteknisk rådgivning

Vestervadvej 24, V. Nebel
6715 Esbjerg N
Telefon/fax: 75 16 92 22

Sag: Vandløbsregulativer					Sag nr.: 950101	
Emne: 32 Øve Bæk, st. 1875-3156					Skala: 1:4000	Kotesys.: DNN
Dato: 06.12.96	Godk.:	Init.: OJP	Tegnet: SE	Rettet:	Plankort nr.: 13	Bilag: 3

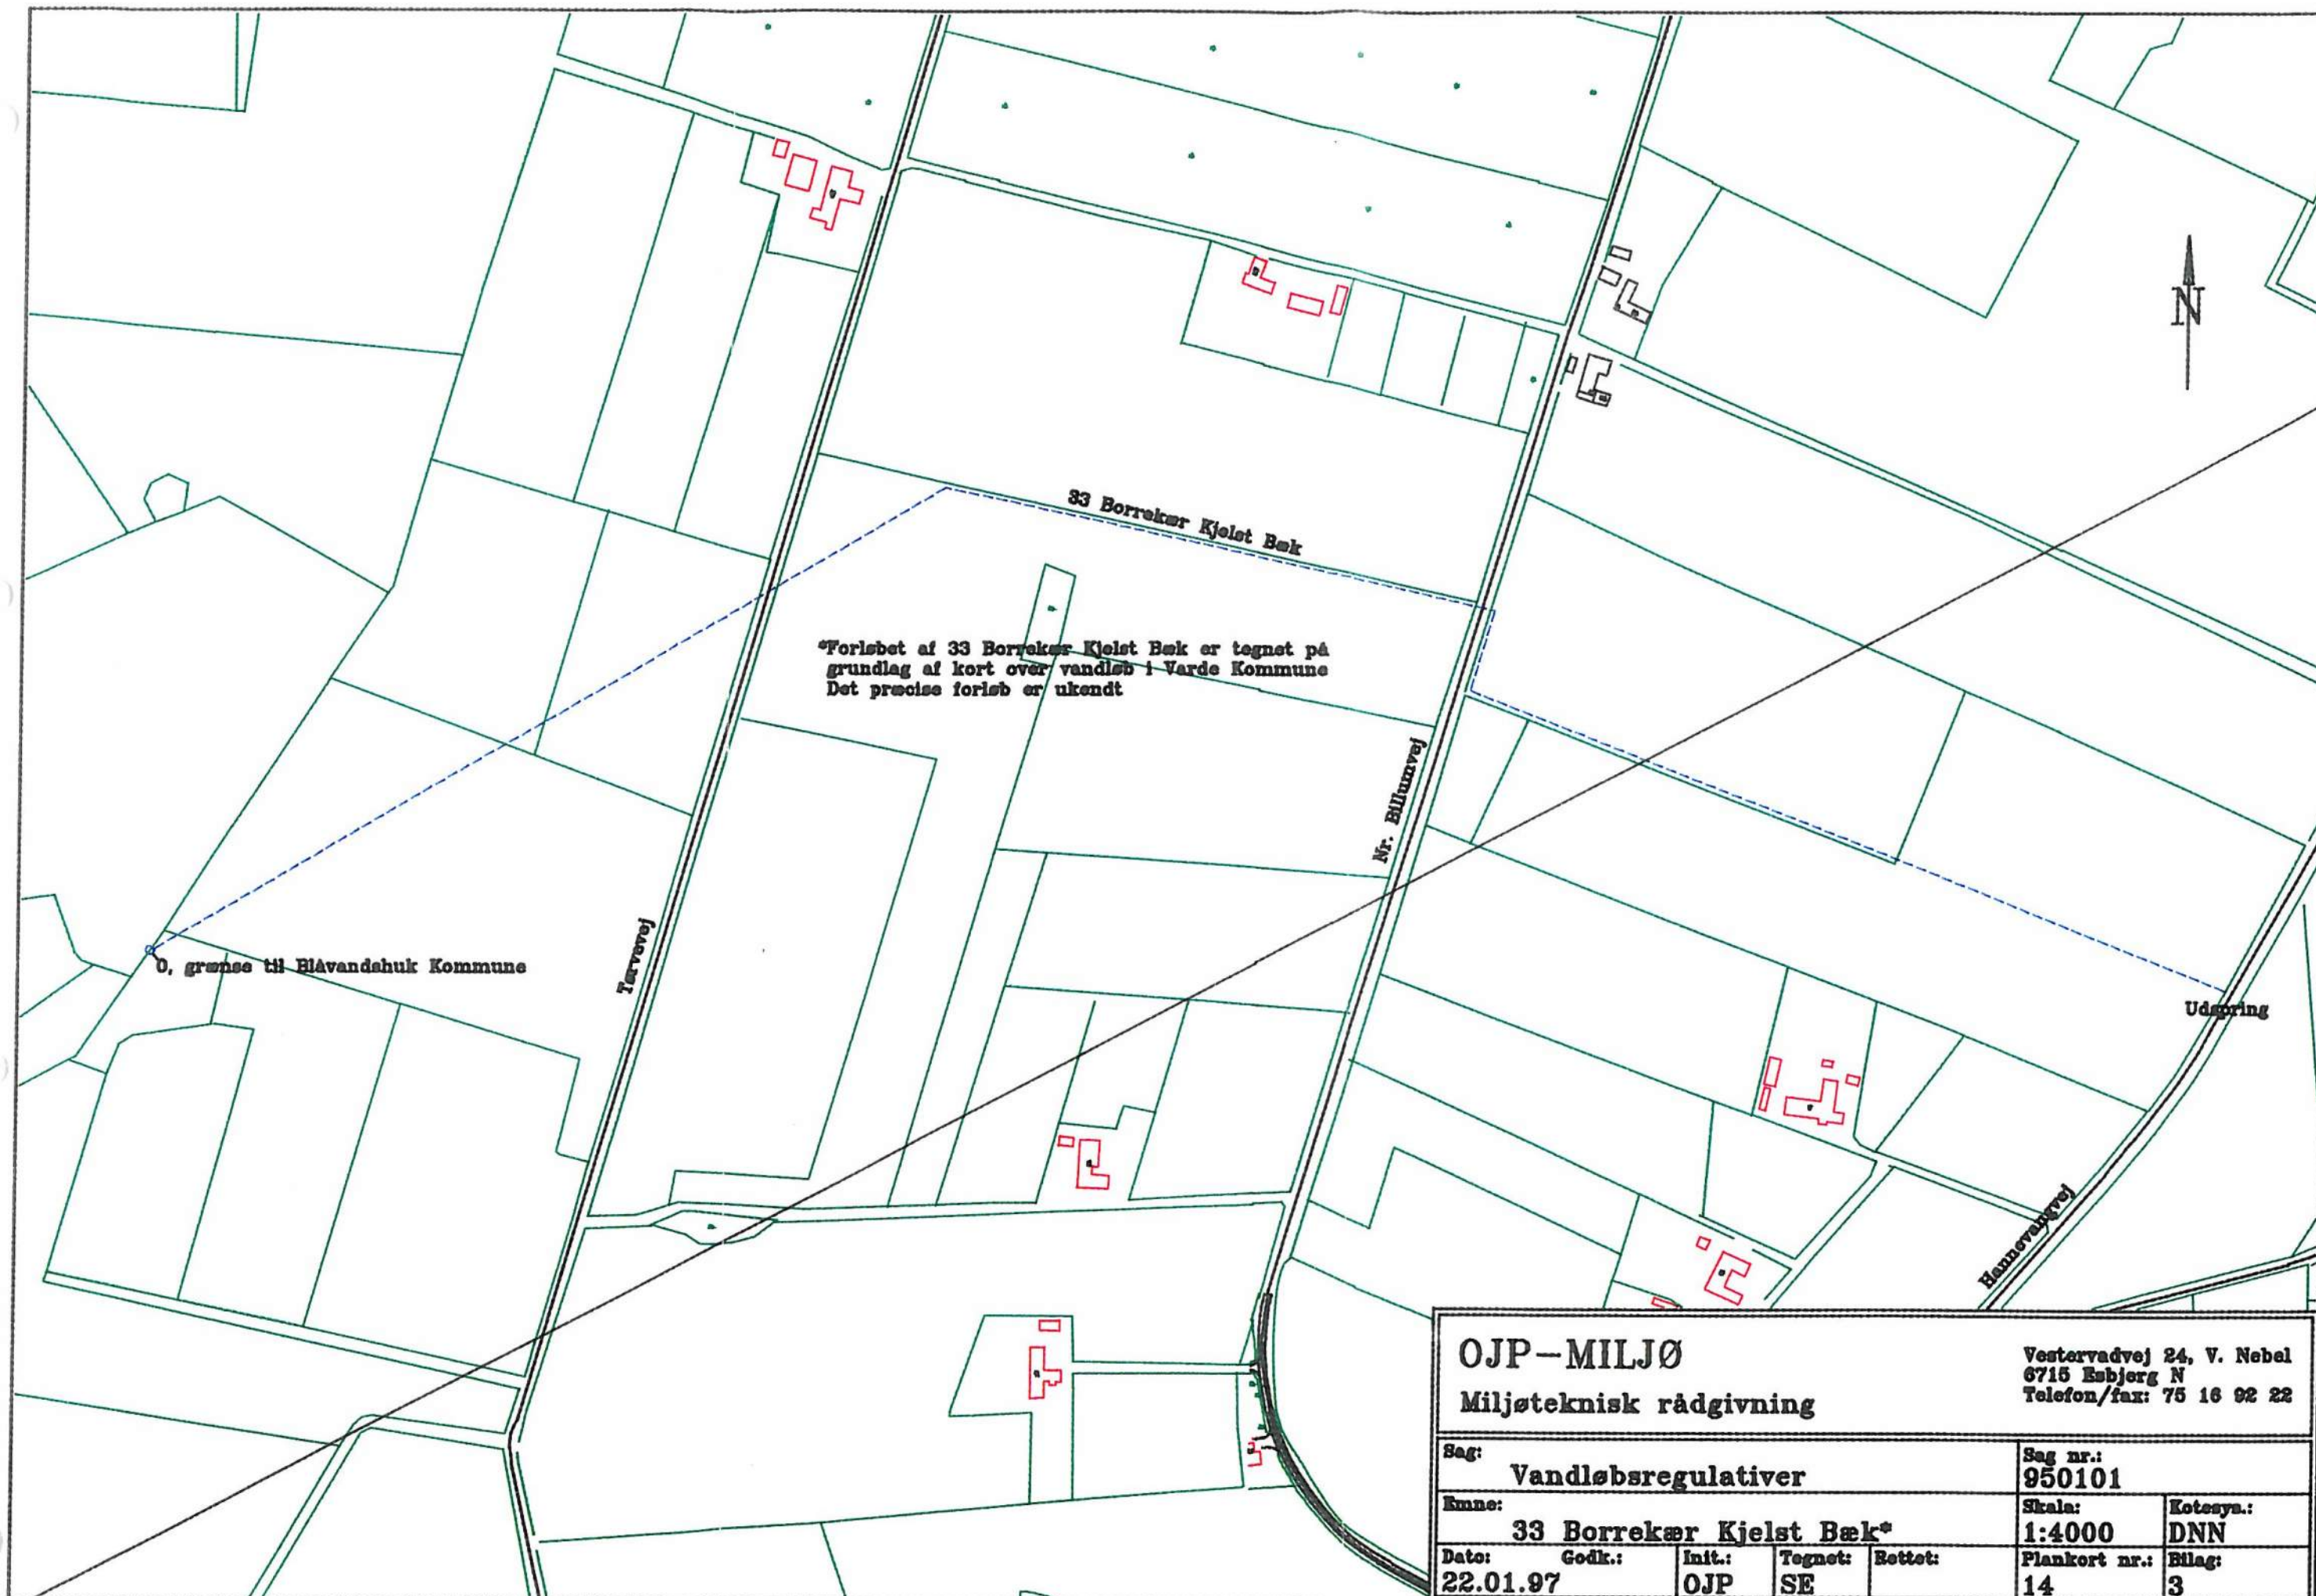

OJP-MILJØ
Miljøteknisk rådgivning

Vestervadvej 24, V. Nebel
6715 Esbjerg N
Telefon/fax: 75 16 92 22

Sag: Vandlebsregulativer				Sag nr.: 950101	
Emne: 33 Borrekær Kjelst Bæk*				Skala: 1:4000	Kotesyn.: DNN
Dato: 22.01.97	Godk.:	Init.: OJP	Tegnet: SE	Bettet:	Plankort nr.: 14
					Bilag: 3