



Oversigtskort med plankortinddeling:

Bilag 2

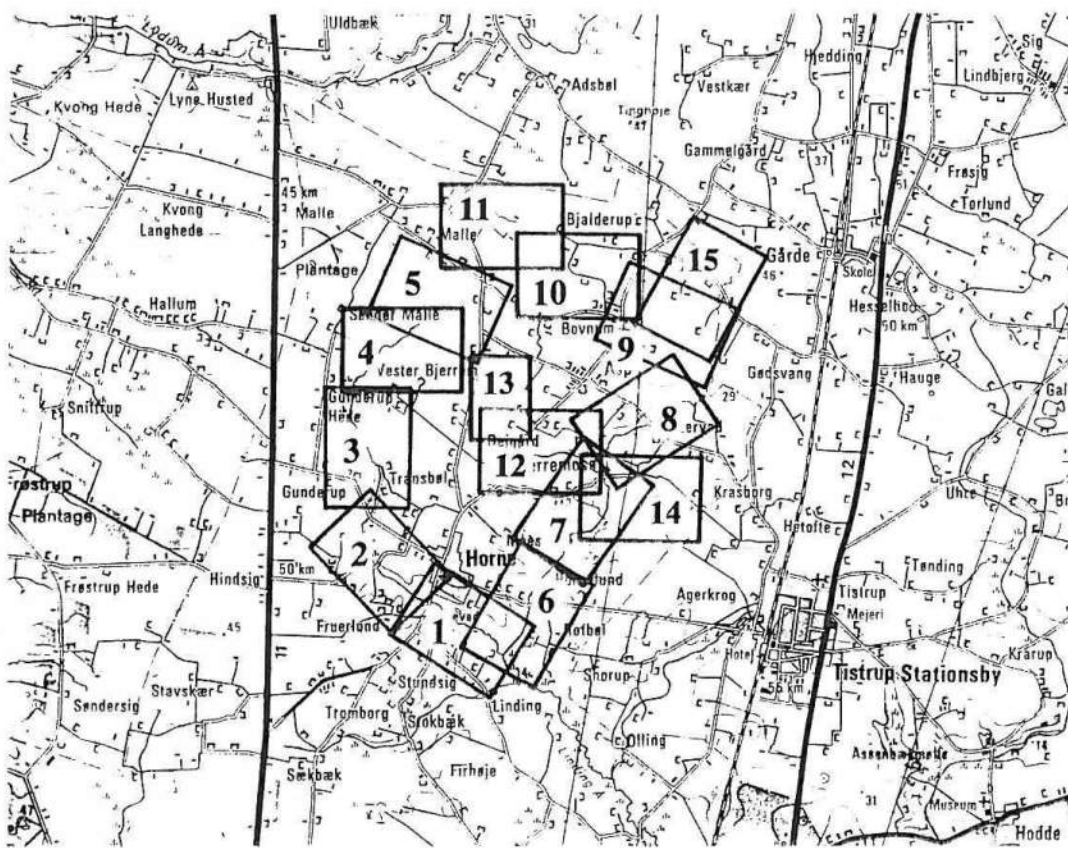

61 Gunderup/Kirkevad/Hornekær Bæk, st. 0-1875	Plankort nr.	1
61 Gunderup/Kirkevad/Hornekær Bæk, st. 1700-3525	— —	2
61 Gunderup/Kirkevad/Hornekær Bæk, st. 3450-5100	— —	3
61 Gunderup/Kirkevad/Hornekær Bæk, st. 5100-6950	— —	4
61 Gunderup/Kirkevad/Hornekær Bæk, st. 6600-7599	— —	5
61.1 Tilløb I til Gunderup/Kirkevad/Hornekær Bæk	— —	4
61.2 Tilløb II til Gunderup/Kirkevad/Hornekær Bæk	— —	4
61.3 Tilløb III til Gunderup/Kirkevad/Hornekær Bæk	— —	5
62 Hornelund/Lervad/Malle-Bounum Bæk, st. 0-1525	— —	6
62 Hornelund/Lervad/Malle-Bounum Bæk, st. 1525-3775	— —	7
62 Hornelund/Lervad/Malle-Bounum Bæk, st. 3750-5525	— —	8
62 Hornelund/Lervad/Malle-Bounum Bæk, st. 5475-7275	— —	9
62 Hornelund/Lervad/Malle-Bounum Bæk, st. 7200-8850	— —	10
62 Hornelund/Lervad/Malle-Bounum Bæk, st. 8500-9674	— —	11
62.1 Tilløb til Hornelund/Lervad/Malle-Bounum Bæk	— —	11
63 Dejgård Bæk, st. 0-1857	— —	12
63 Dejgård Bæk, st. 1700-2443	— —	13
64 Bjerremose Bæk	— —	14
65 Bjælderup Bæk	— —	15
66 Gødsvang Bæk	— —	8

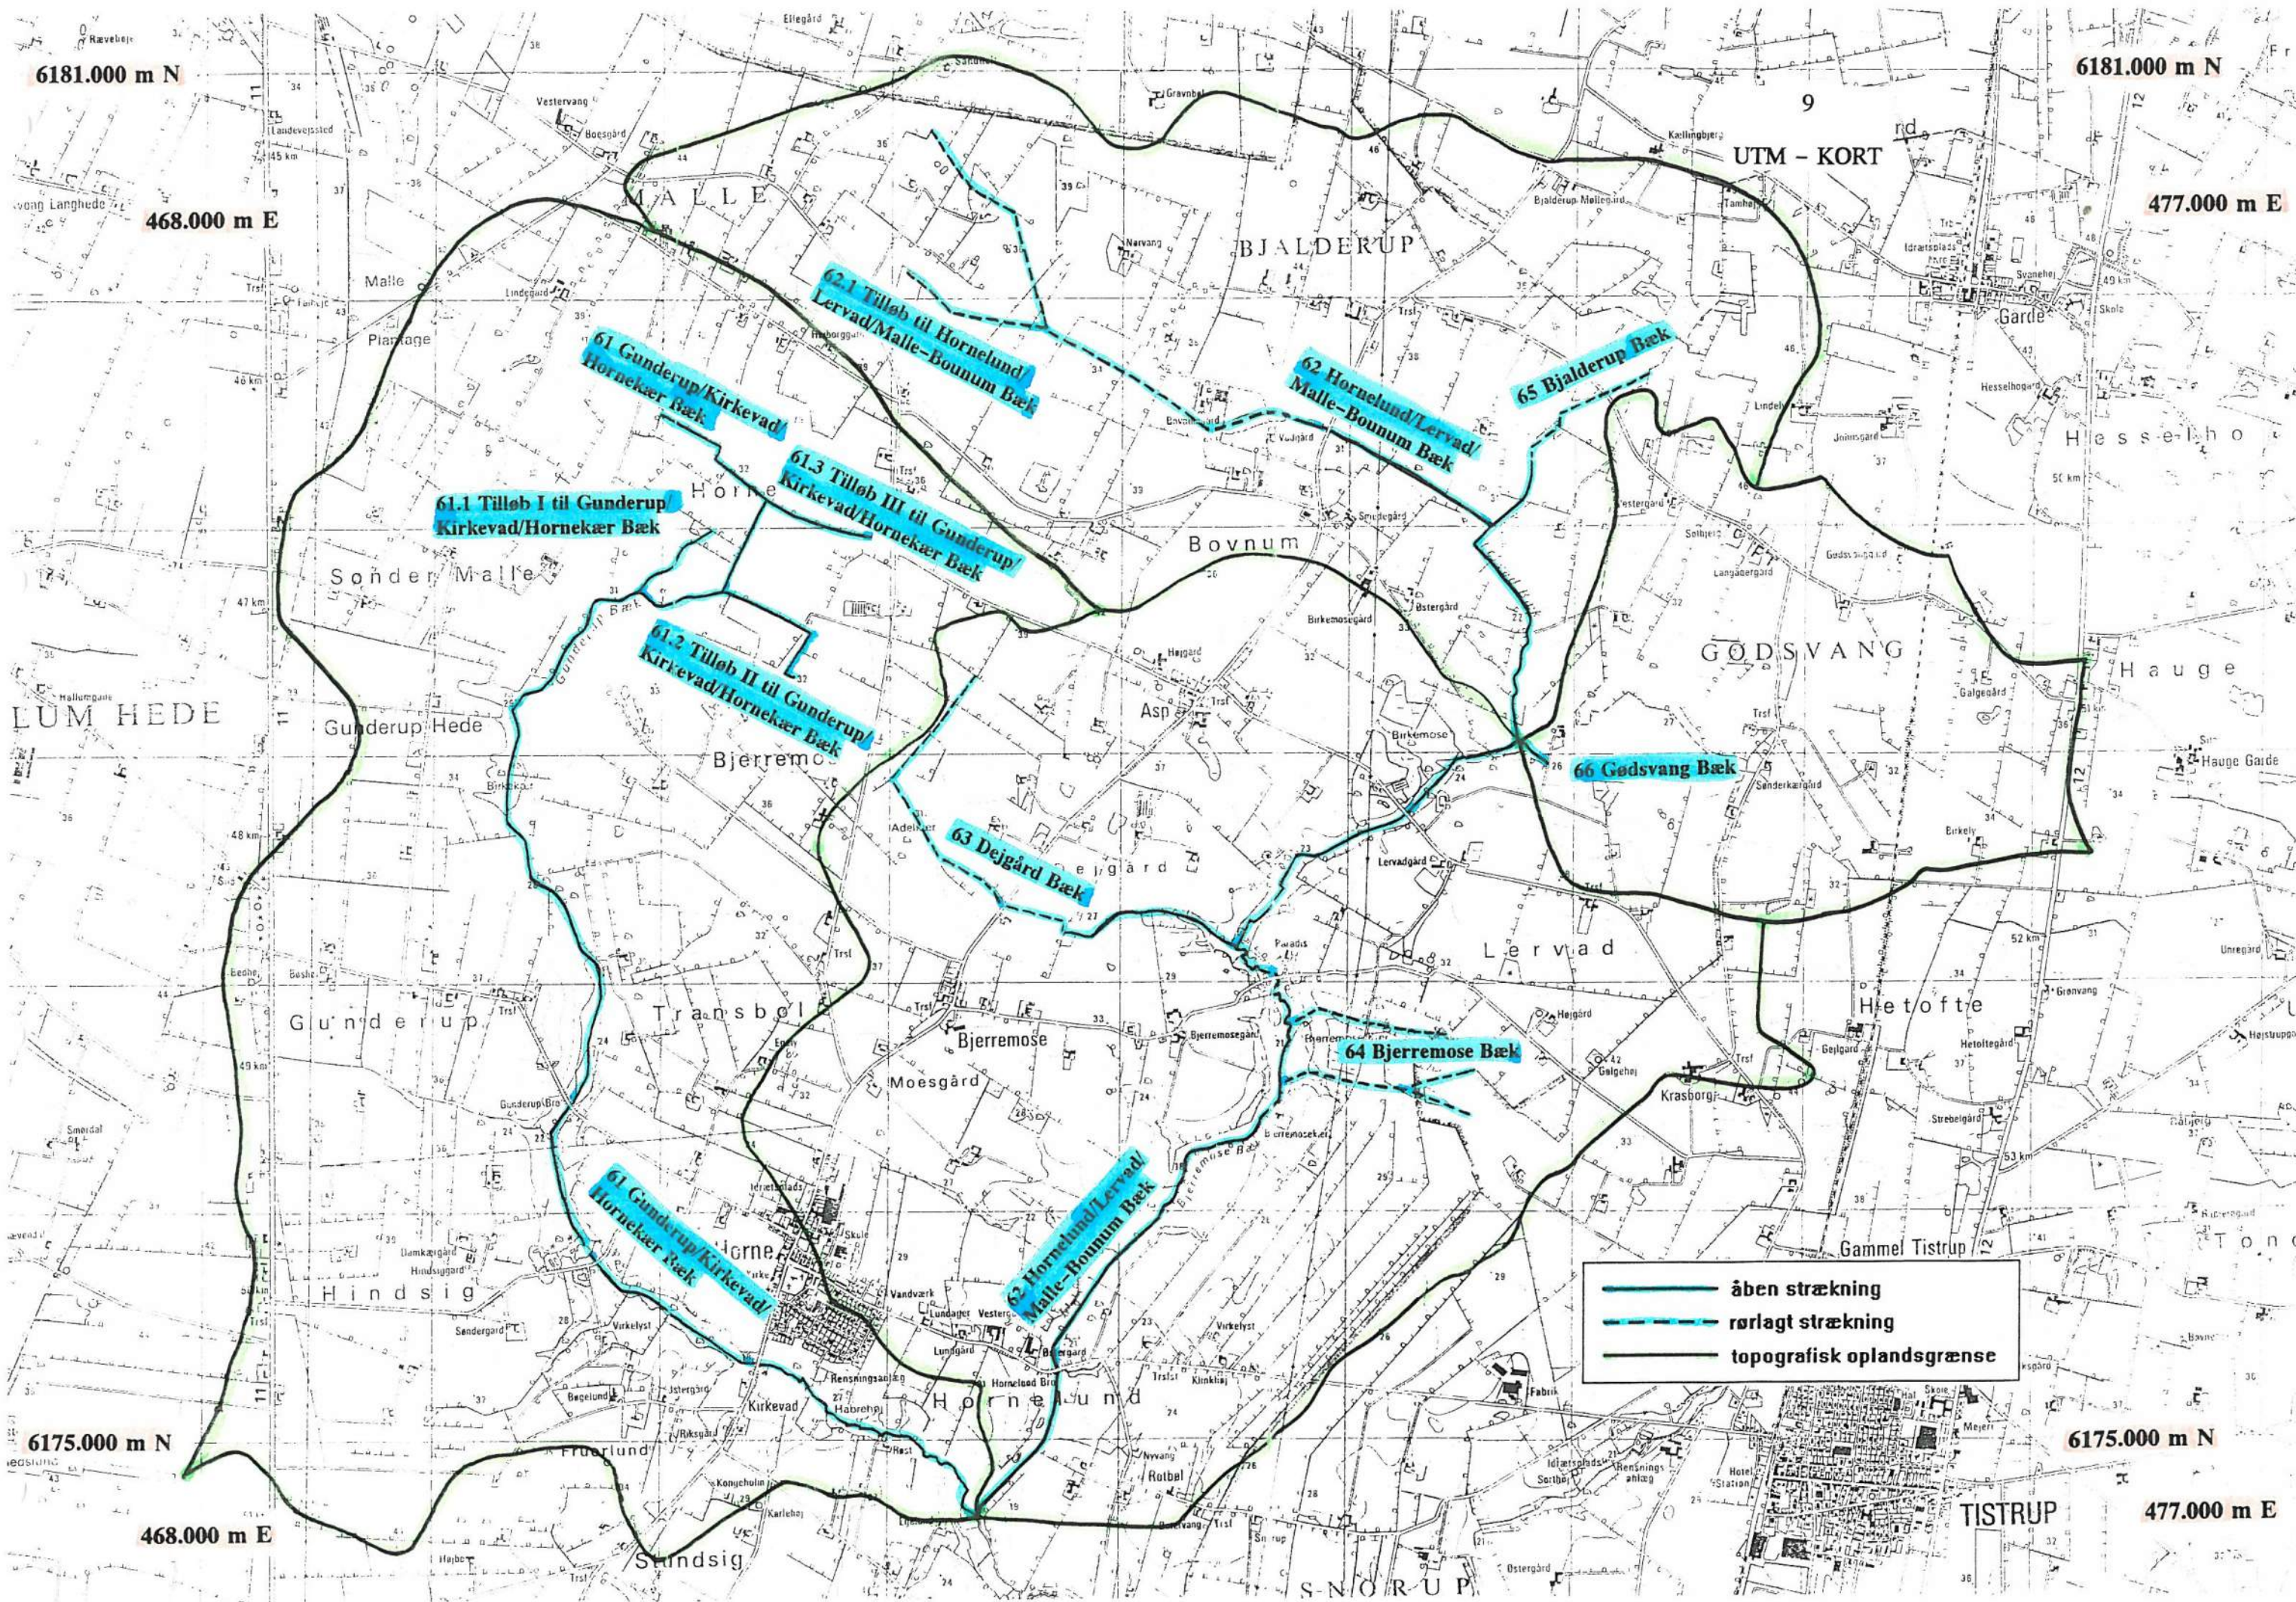

6181.000 m N

6181.000 m N

468.000 m E

477.000 m E

UTM - KORT

- åben strækning
- rørlagt strækning
- topografisk oplandsgrænse


6175.000 m N

6175.000 m N

468.000 m E

477.000 m E


TISTRUP

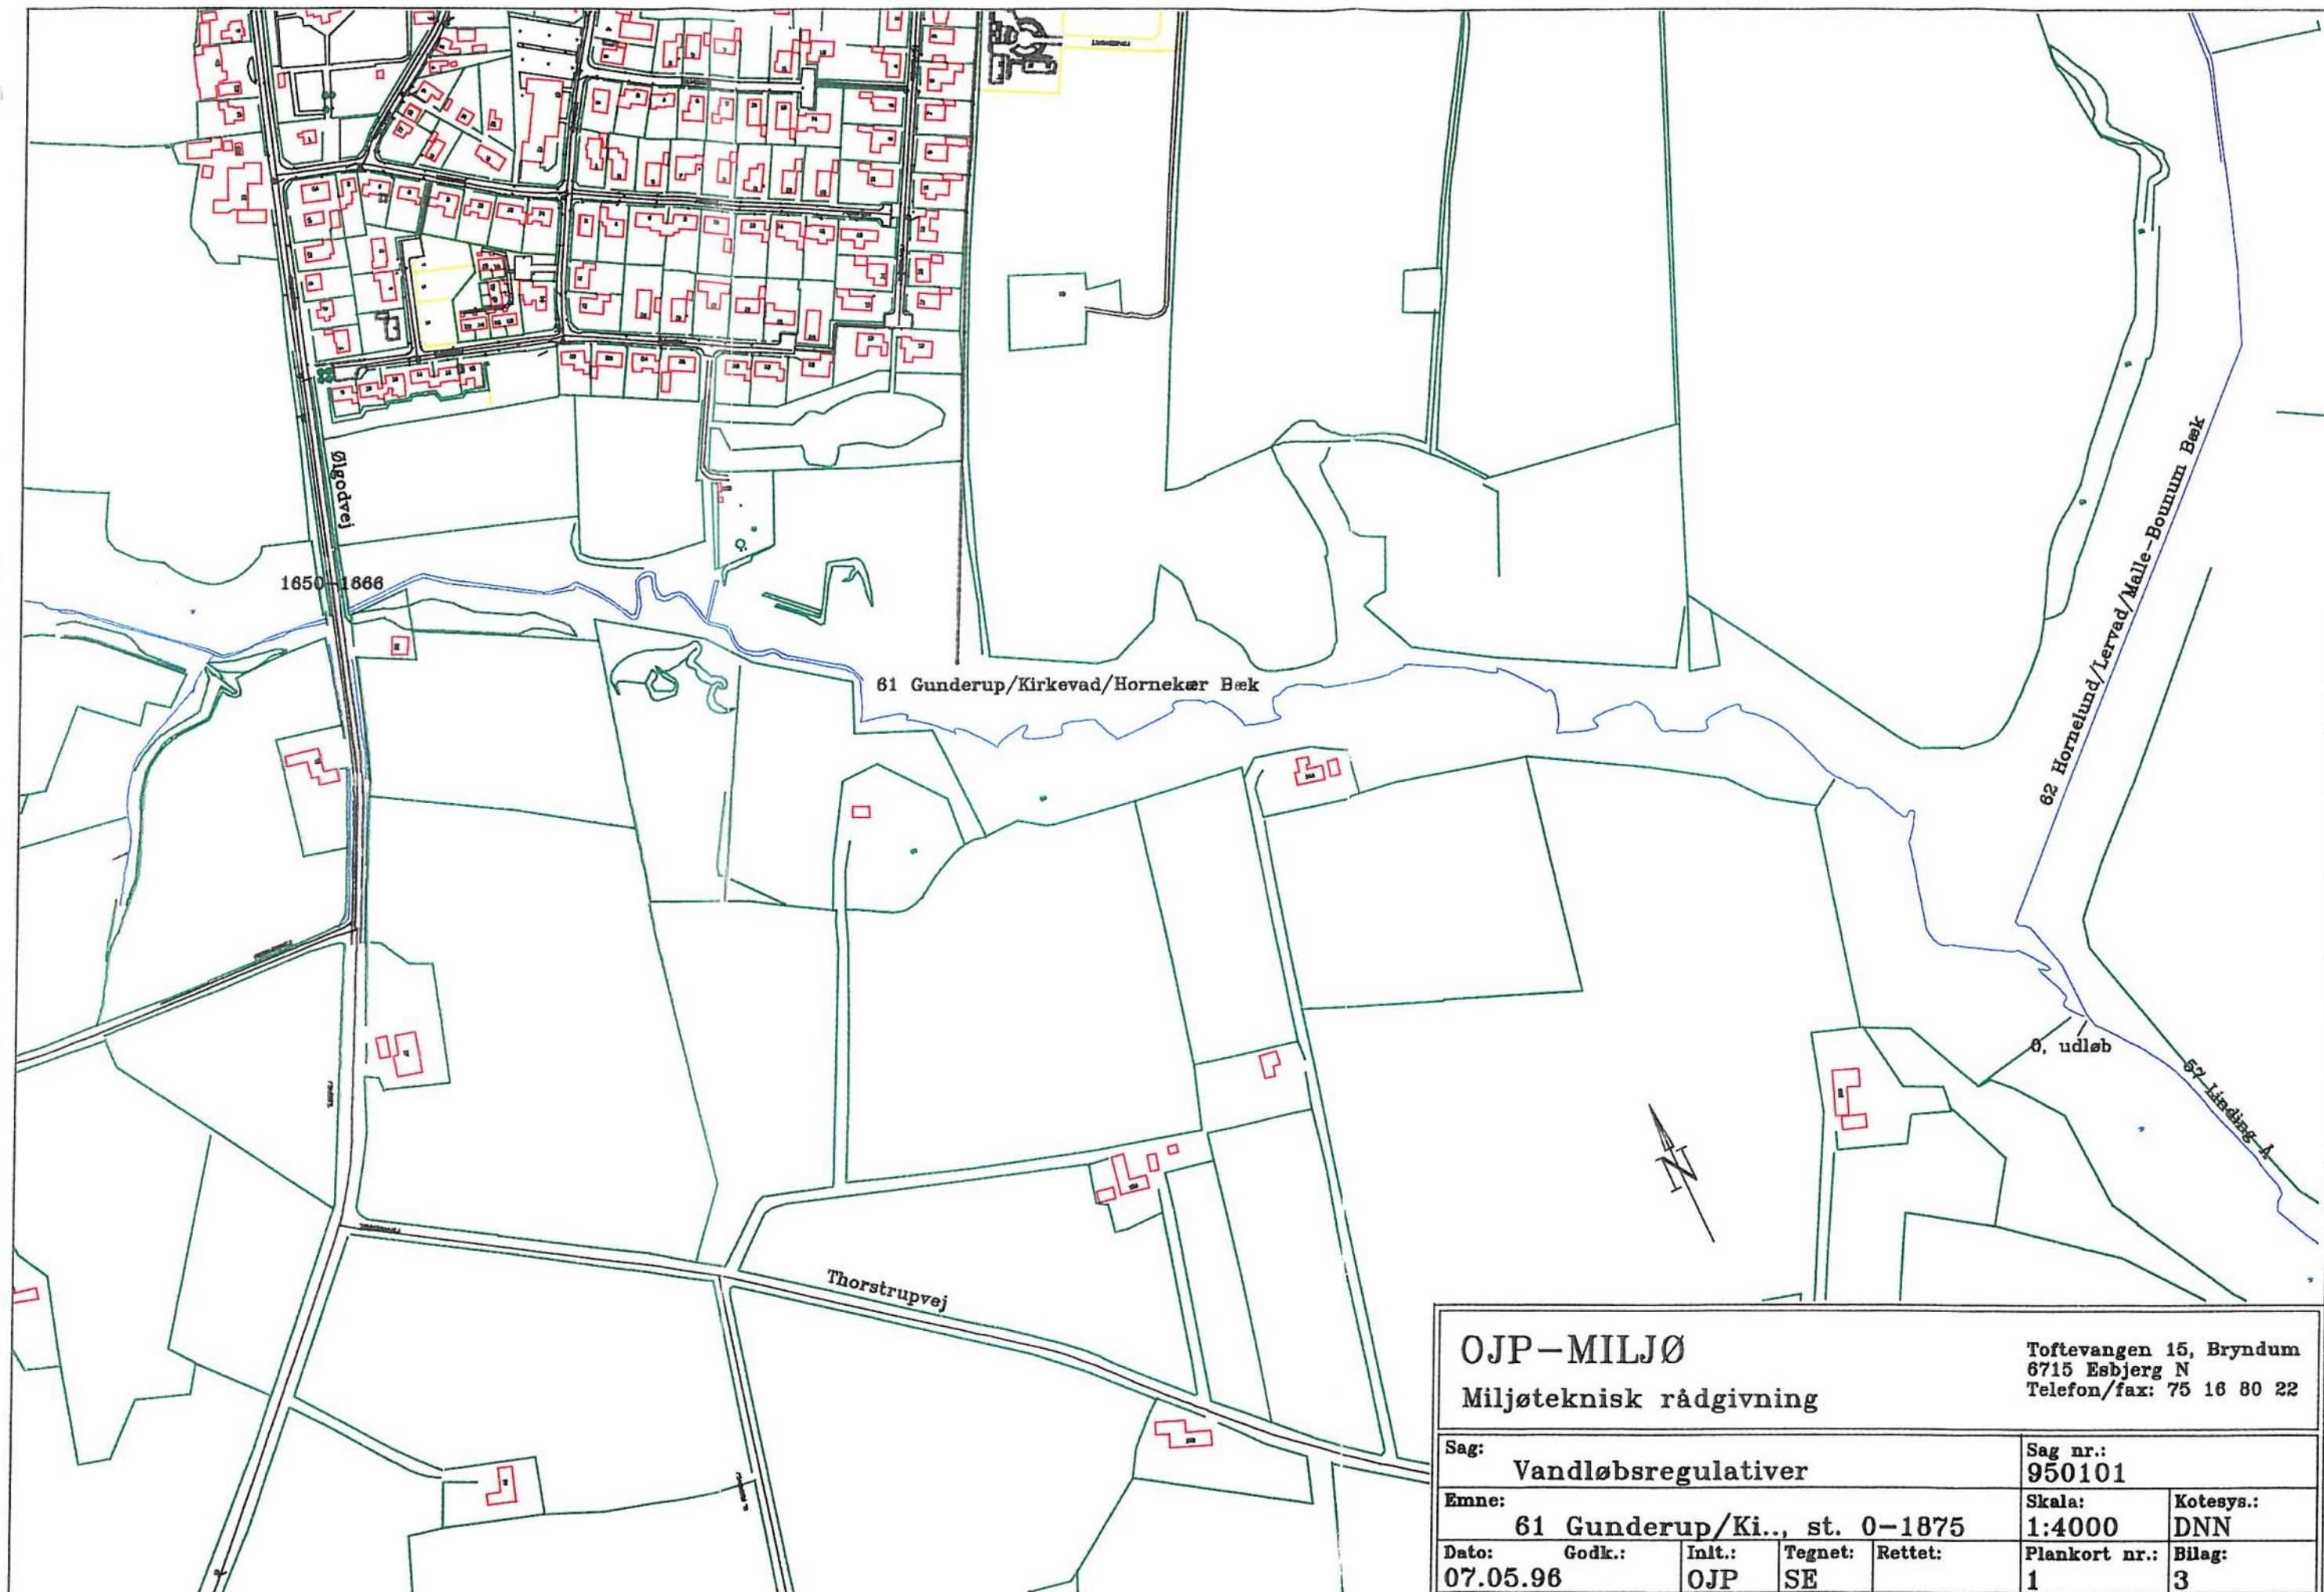

OJP-MILJØ
Miljøteknisk rådgivning

Toftenvangen 15, Bryndum
6715 Esbjerg N
Telefon/fax: 75 16 80 22


Sag: Vandløbsregulativer				Sag nr.: 950101	
Emne: 61 Gunderup/Ki., st. 0-1875				Skala: 1:4000	Kotesys.: DNN
Dato: 07.05.96	Godk.: OJP	Intl.: SE	Tegnet: Rettet:	Plankort nr.: 1	Bilag: 3

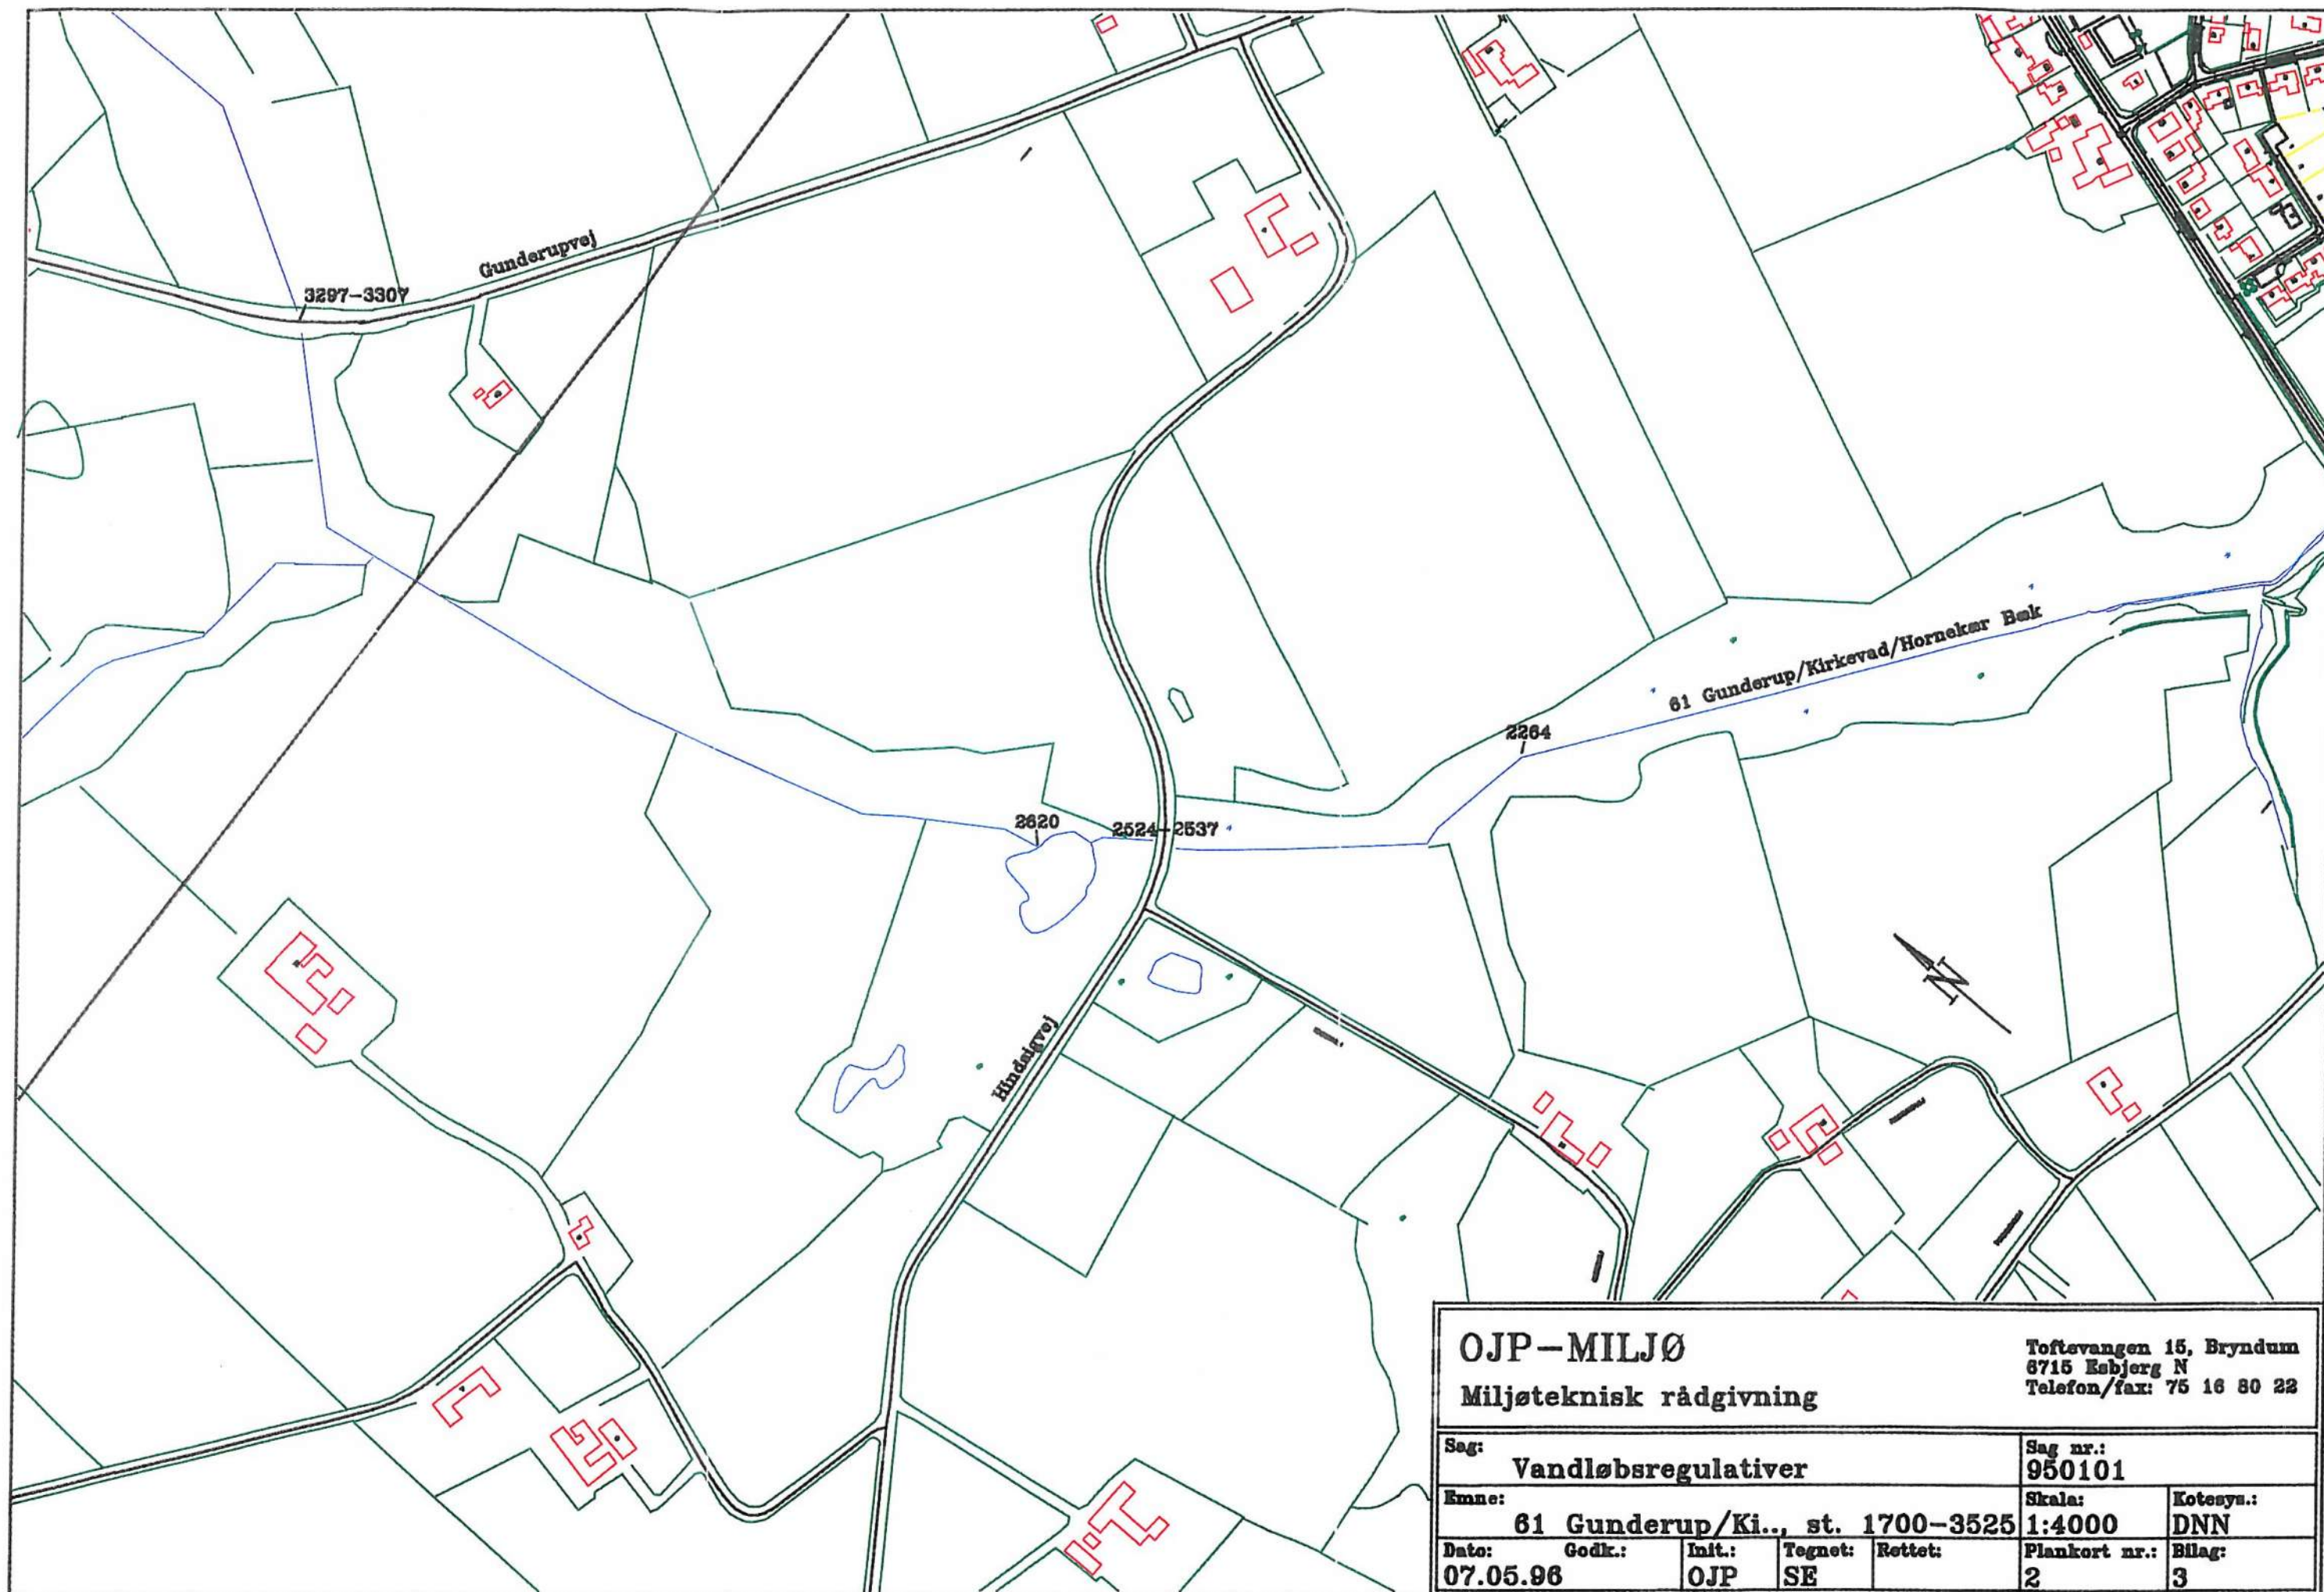


OJP-MILJØ
Miljøteknisk rådgivning

Toftvangen 15, Bryndum
8715 Esbjerg N
Telefon/fax: 75 16 80 22

Sag: Vandløbsregulativer					Sag nr.: 950101	
Emne: 61 Gunderup/Ki., st. 1700-3525					Skala: 1:4000	Kotesys.: DNN
Dato: 07.05.96	Godk.:	Init.: OJP	Tegnet: SE	Rettet:	Plankort nr.: 2	Bilag: 3

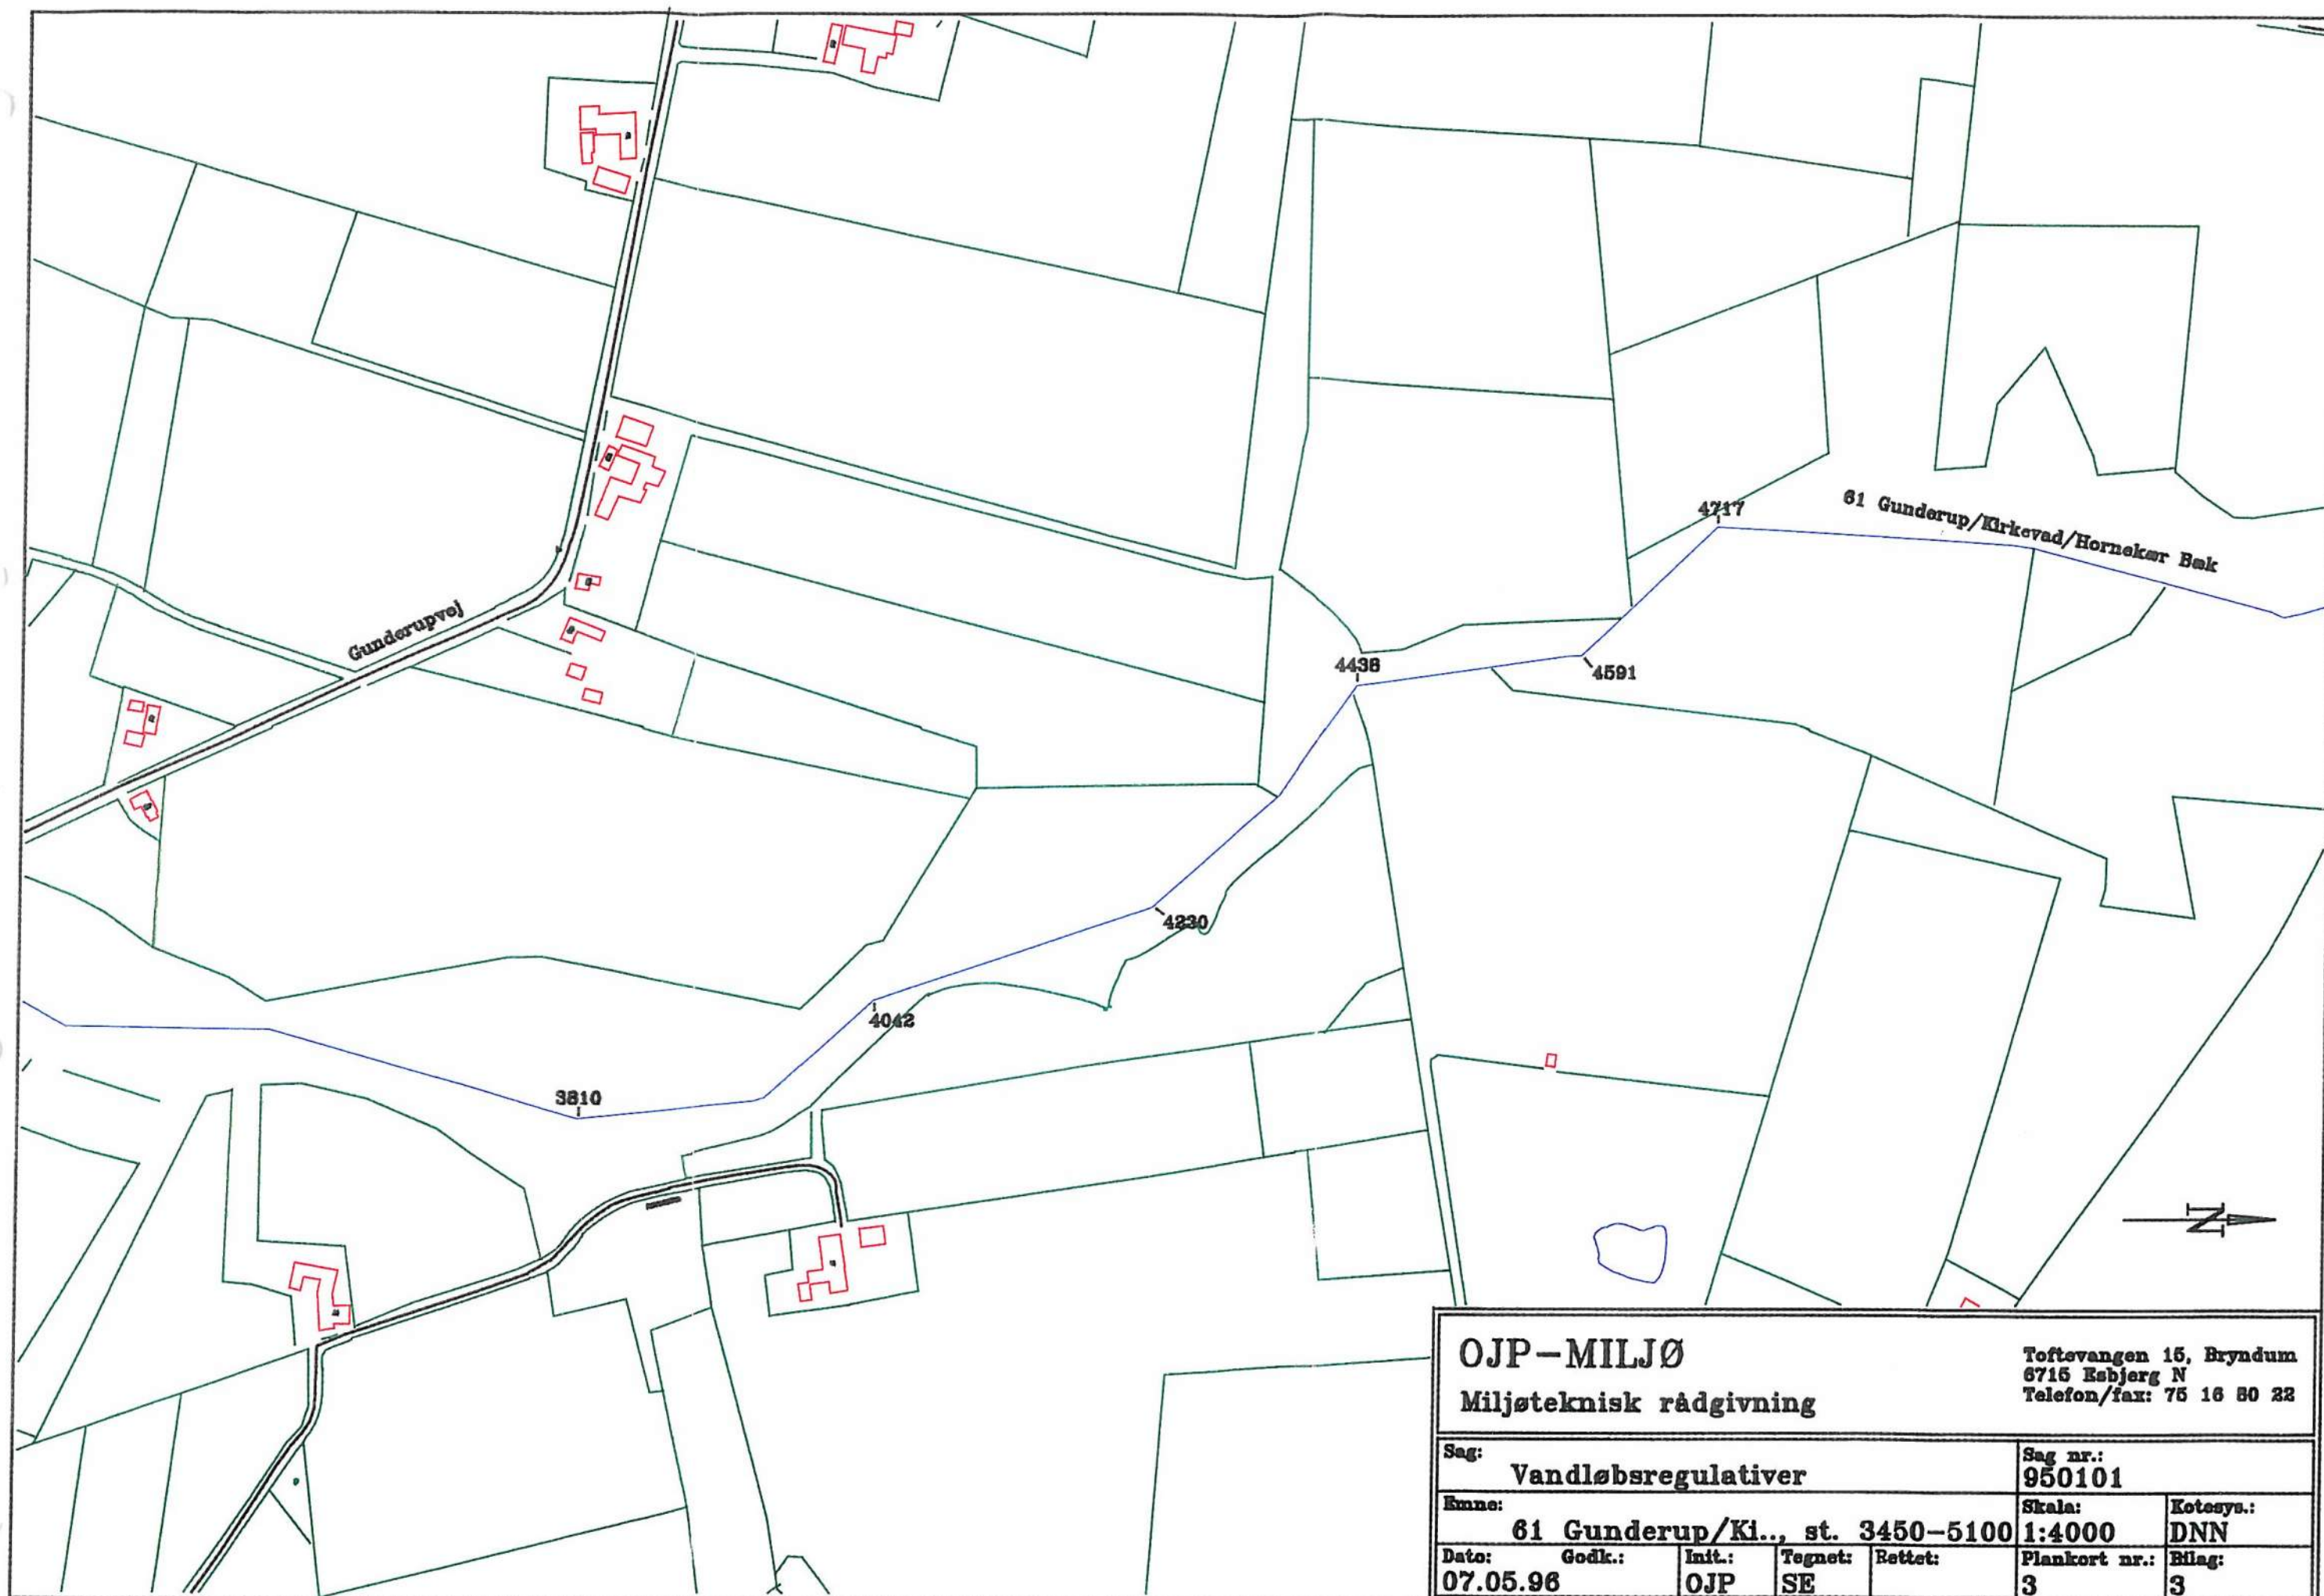

OJP-MILJØ					Toftenvangen 15, Bryndum 6716 Esbjerg N Telefon/fax: 75 16 80 22	
Miljøteknisk rådgivning						
Sag:			Sag nr.:			
Vandløbsregulativer			950101			
Emne:			Skala:		Kotesys.:	
61 Gunderup/Kl., st. 3450-5100			1:4000		DNN	
Dato:	Godk.:	Init.:	Tegnet:	Rettet:	Plankort nr.:	Bilag:
07.05.96		OJP	SE		3	3

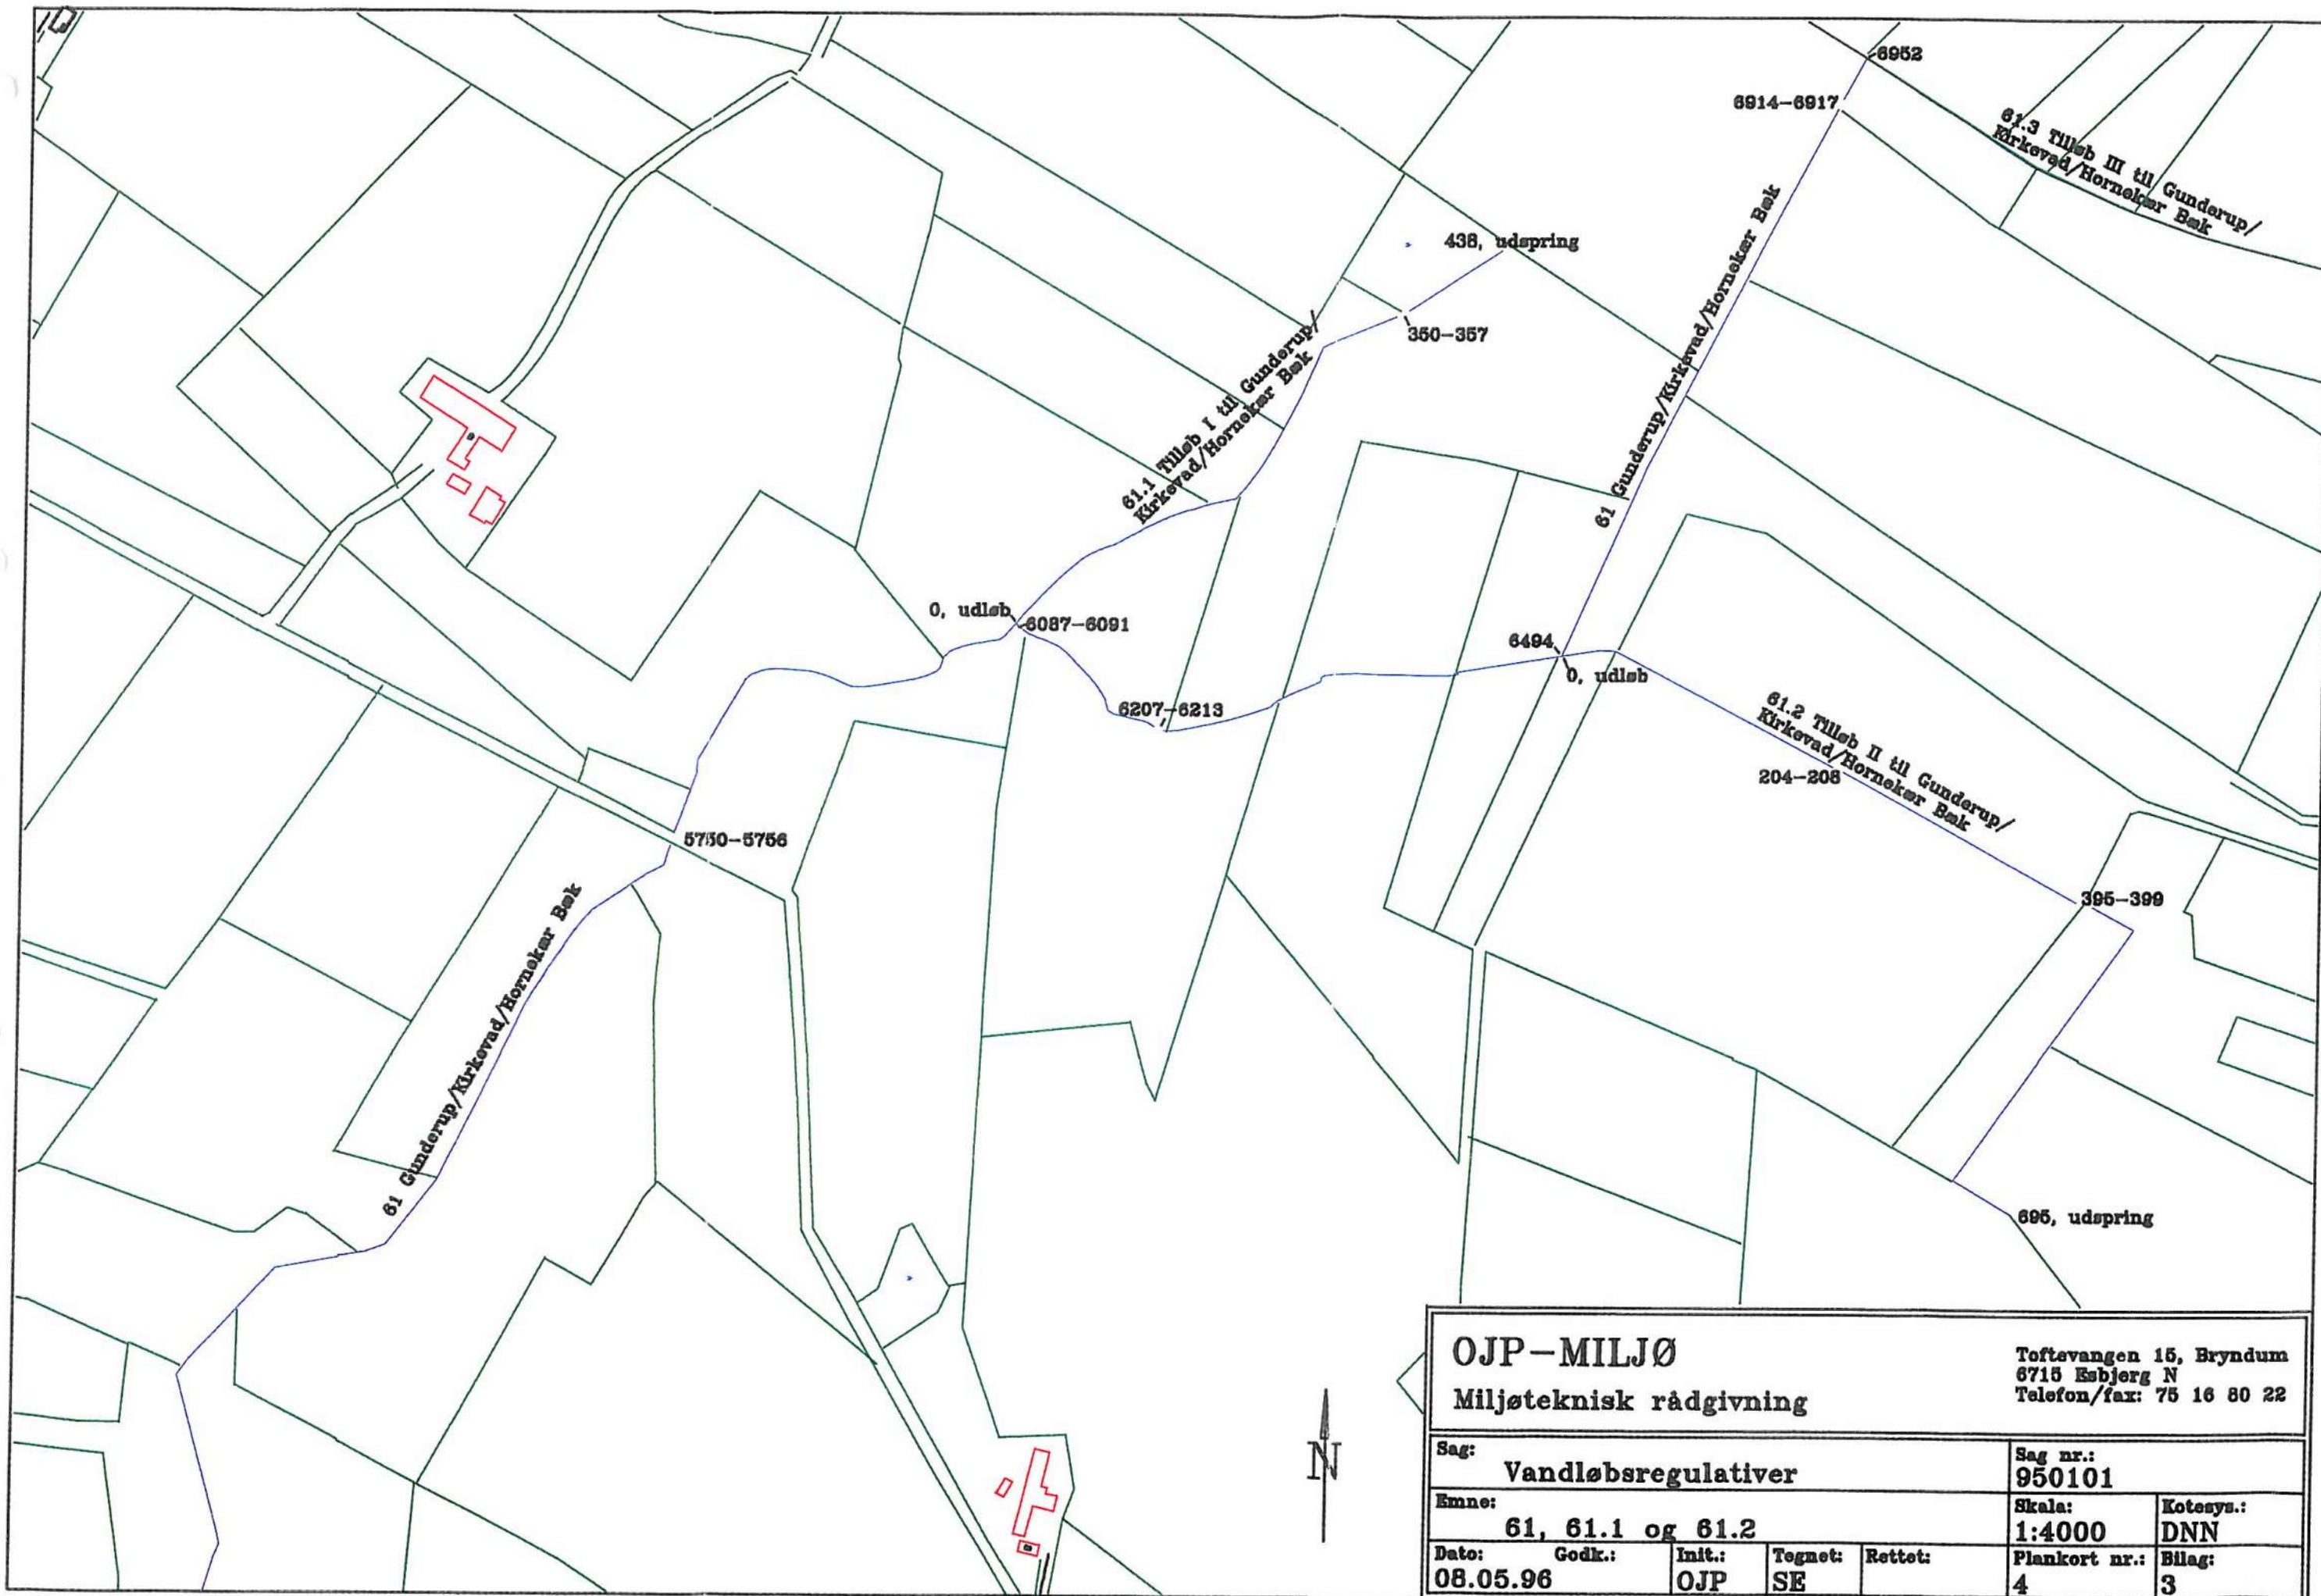

OJP-MILJØ
Miljøteknisk rådgivning


Toftavangen 15, Bryndum
6715 Esbjerg N
Telefon/fax: 75 16 80 22


Sag: Vandløbsregulativer					Sag nr.: 950101	
Emne: 61, 61.1 og 61.2					Skala: 1:4000	Kotesys.: DNN
Dato: 08.05.96	Godk.: OJP	Init.: SE	Tegnet: SE	Rettet:	Plankort nr.: 4	Bilag: 3

OJP-MILJØ
Miljøteknisk rådgivning

Toftovangen 15, Bryndum
6716 Esbjerg N
Telefon/fax: 75 16 80 22

Sag: Vamløbsregulativer				Sag nr.: 950101	
Emne: 61, st. 6600-7599 og 61.3				Skala: 1:4000	Kotesys.: DNN
Dato: 10.05.96	Godk.:	Init.: OJP	Tegnet: SE	Rettet:	Plankort nr.: 5
					Bilag: 3

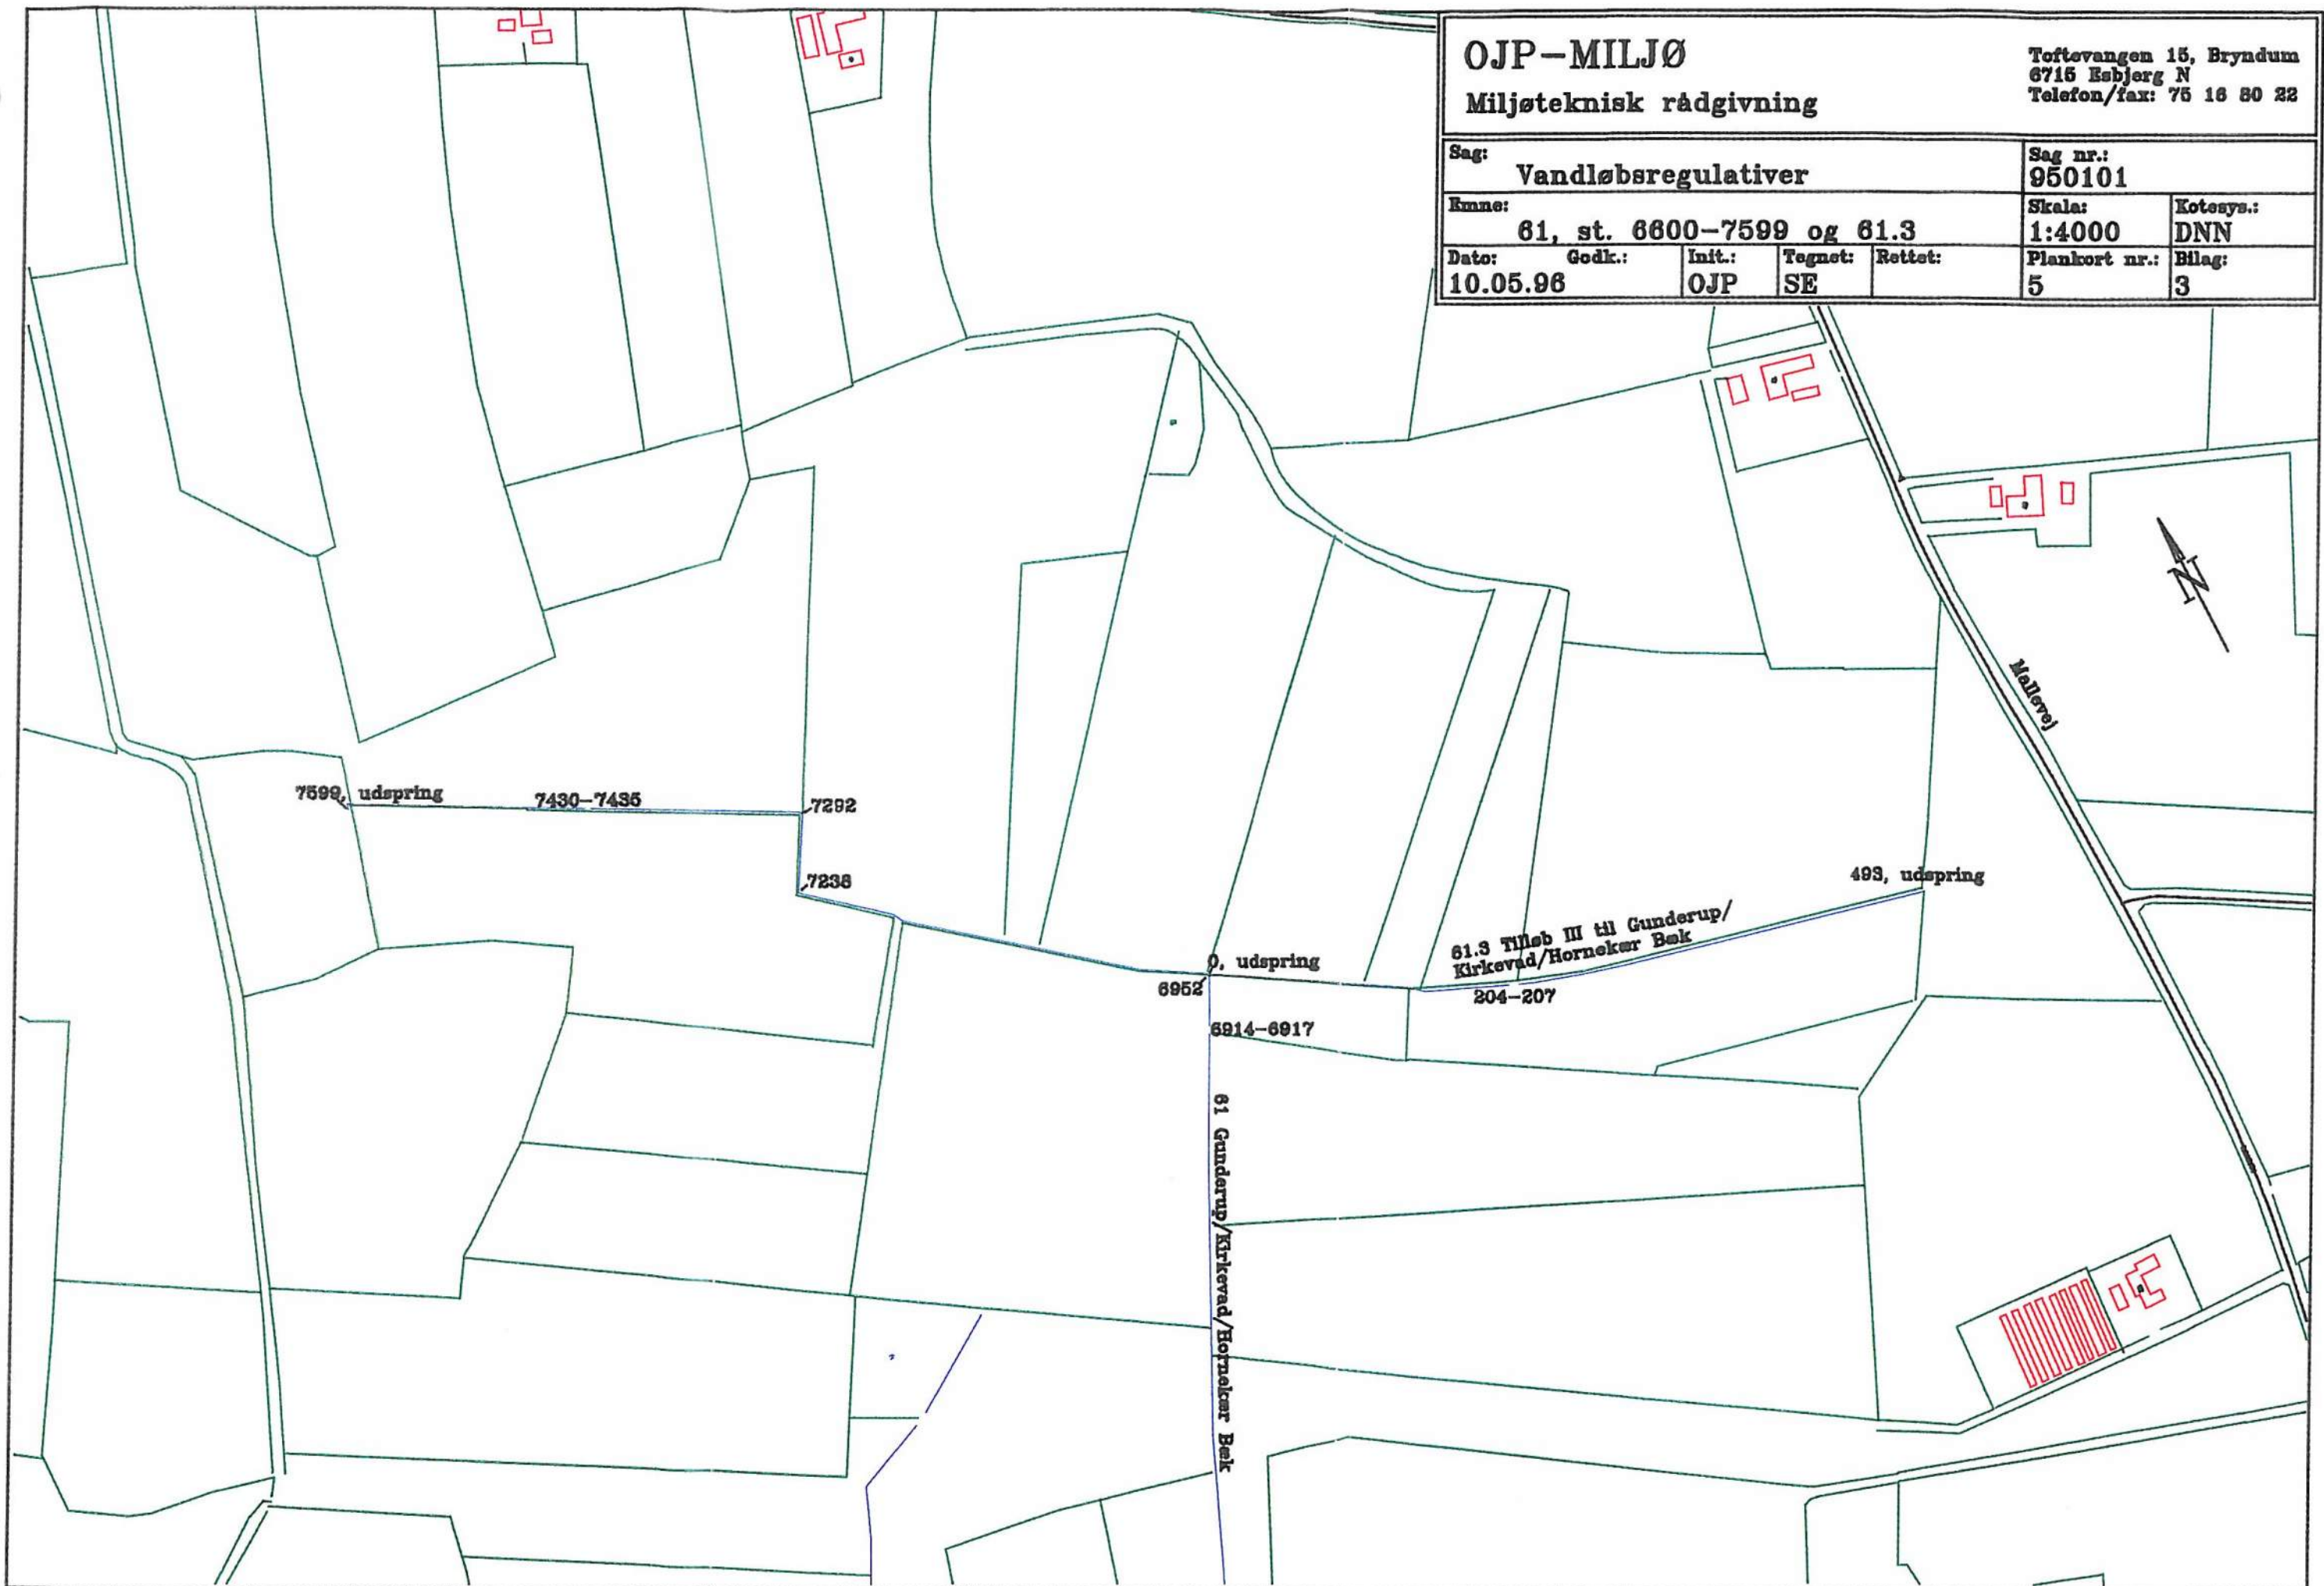


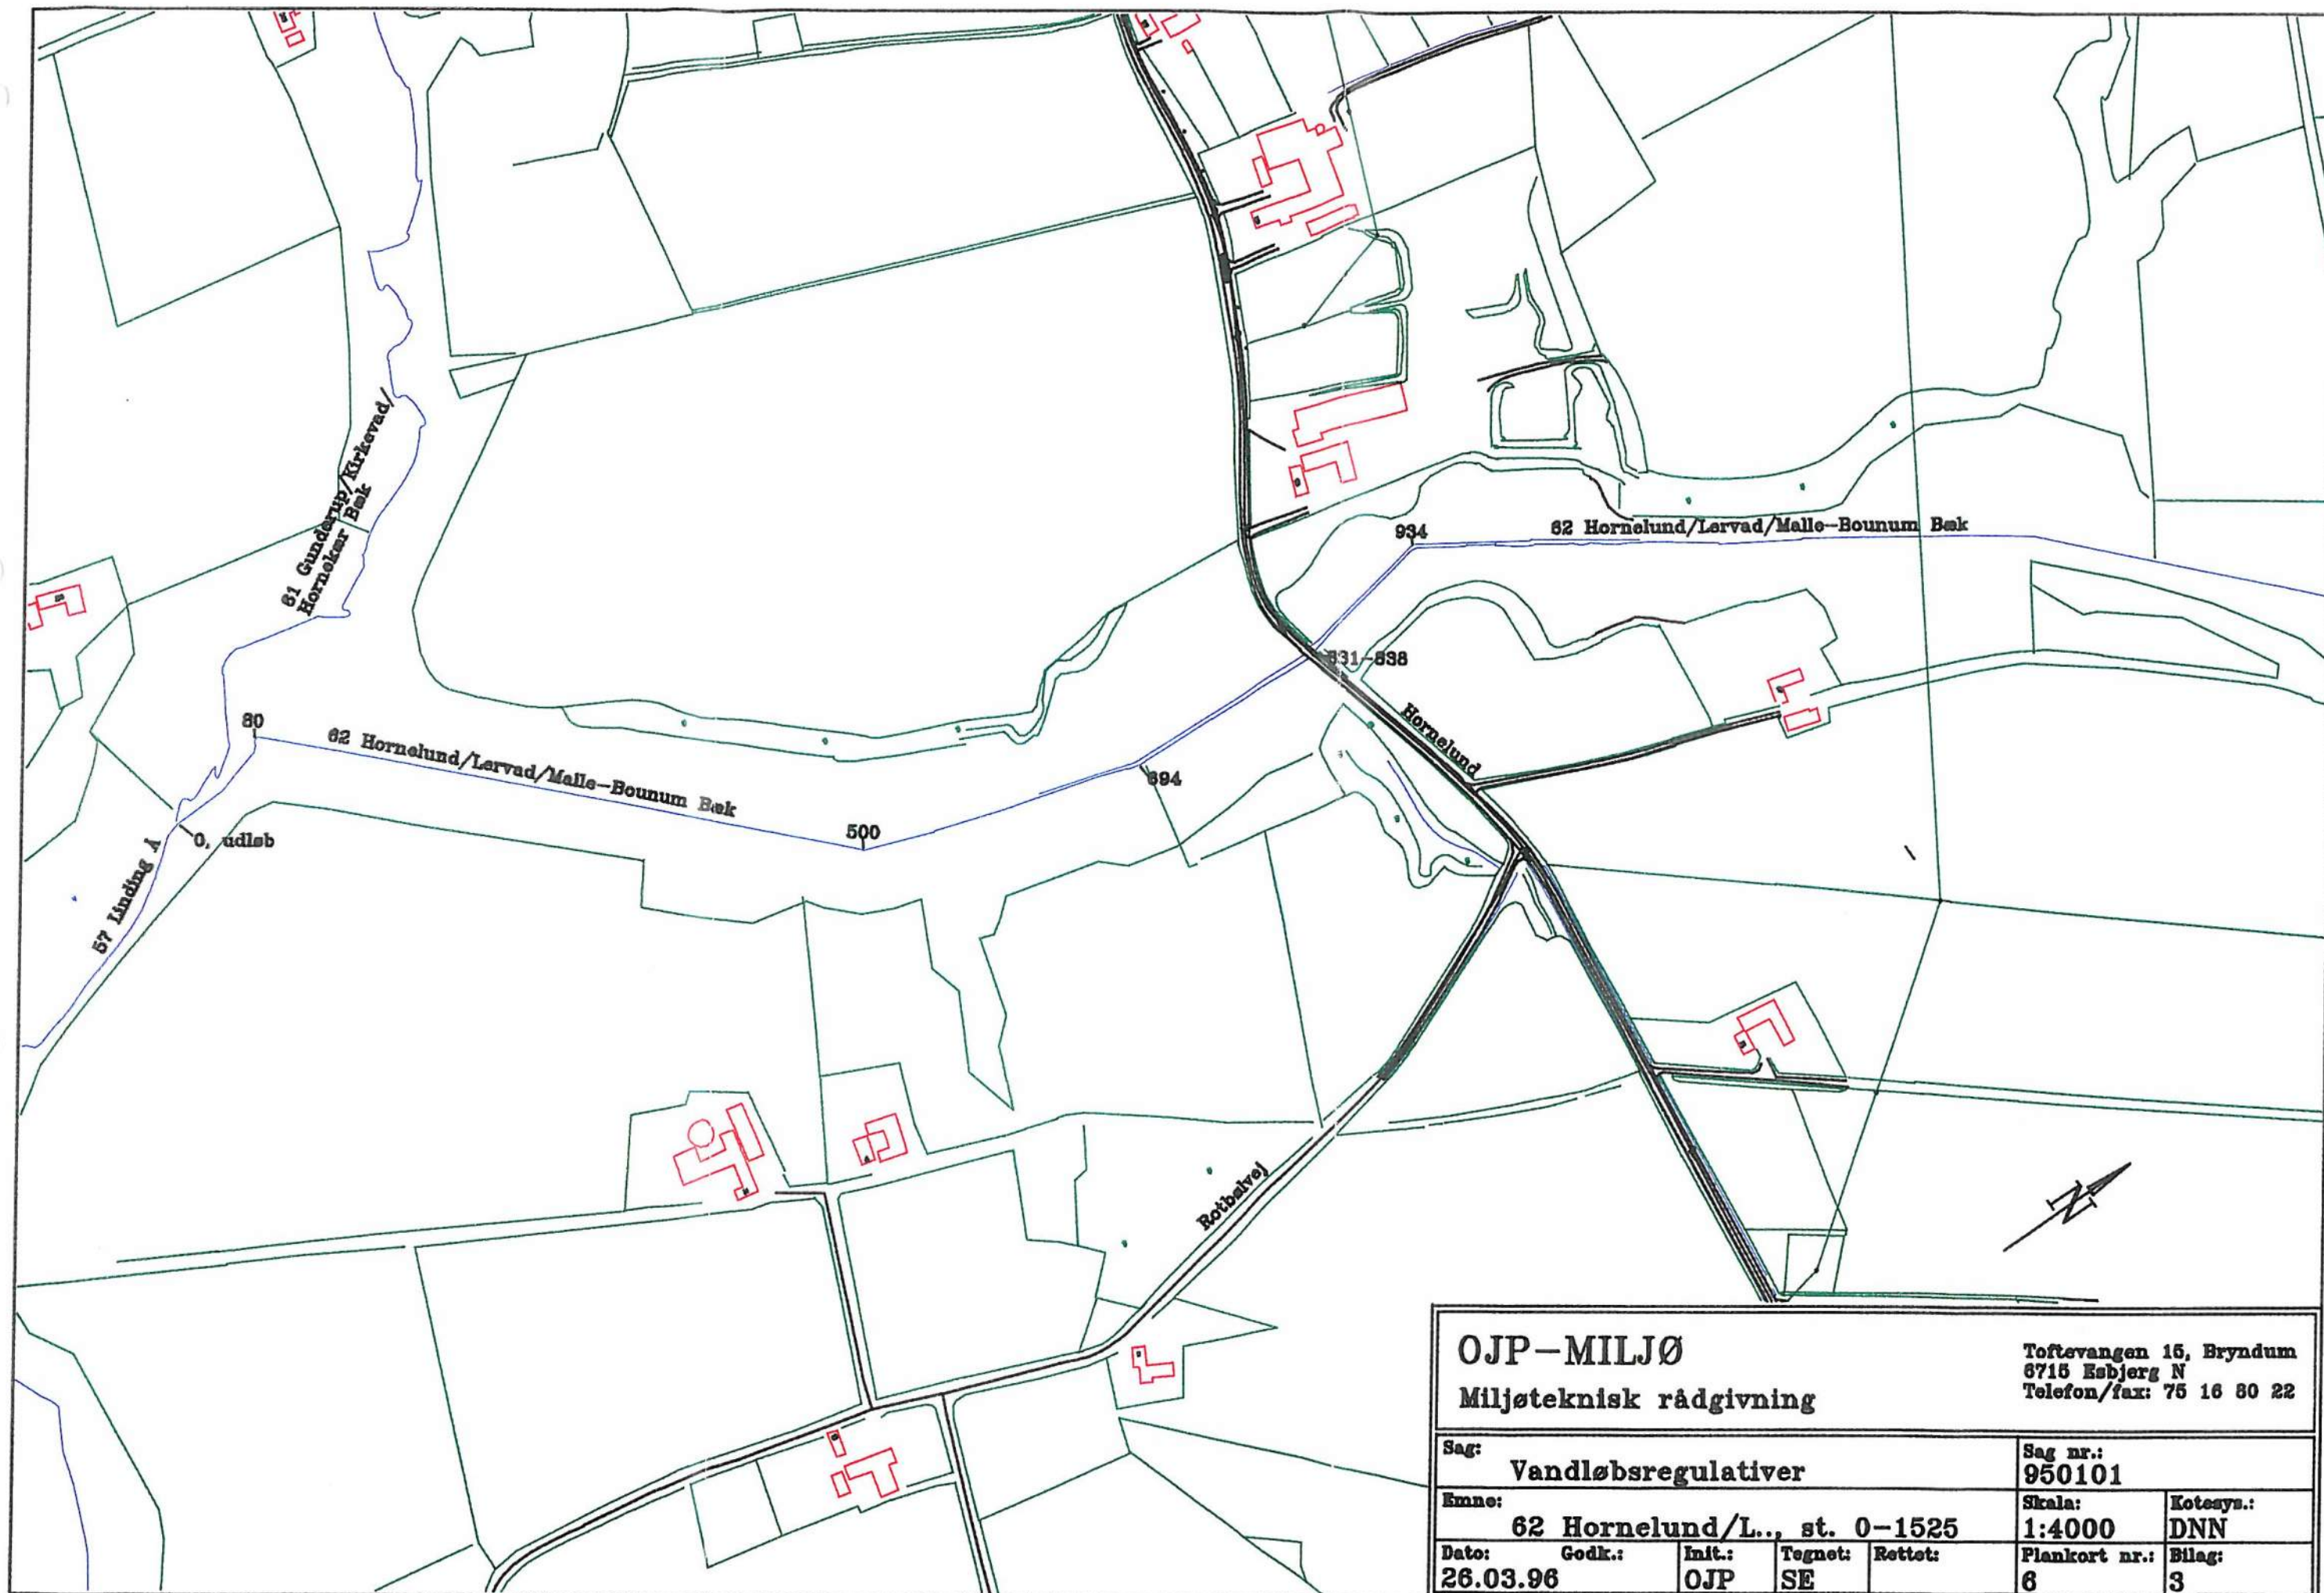


OJP-MILJØ
Miljøteknisk rådgivning

Toftvangen 15, Bryndum
8715 Esbjerg N
Telefon/fax: 75 16 80 22

Sag: Vandlebsregulativer					Sag nr.: 950101	
Emne: 62 Hornelund/L., st. 0-1525					Skala: 1:4000	Kotesys.: DNN
Dato: 26.03.96	Godk.:	Init.: OJP	Tegnet: SE	Rettet:	Plankort nr.: 6	Bilag: 3

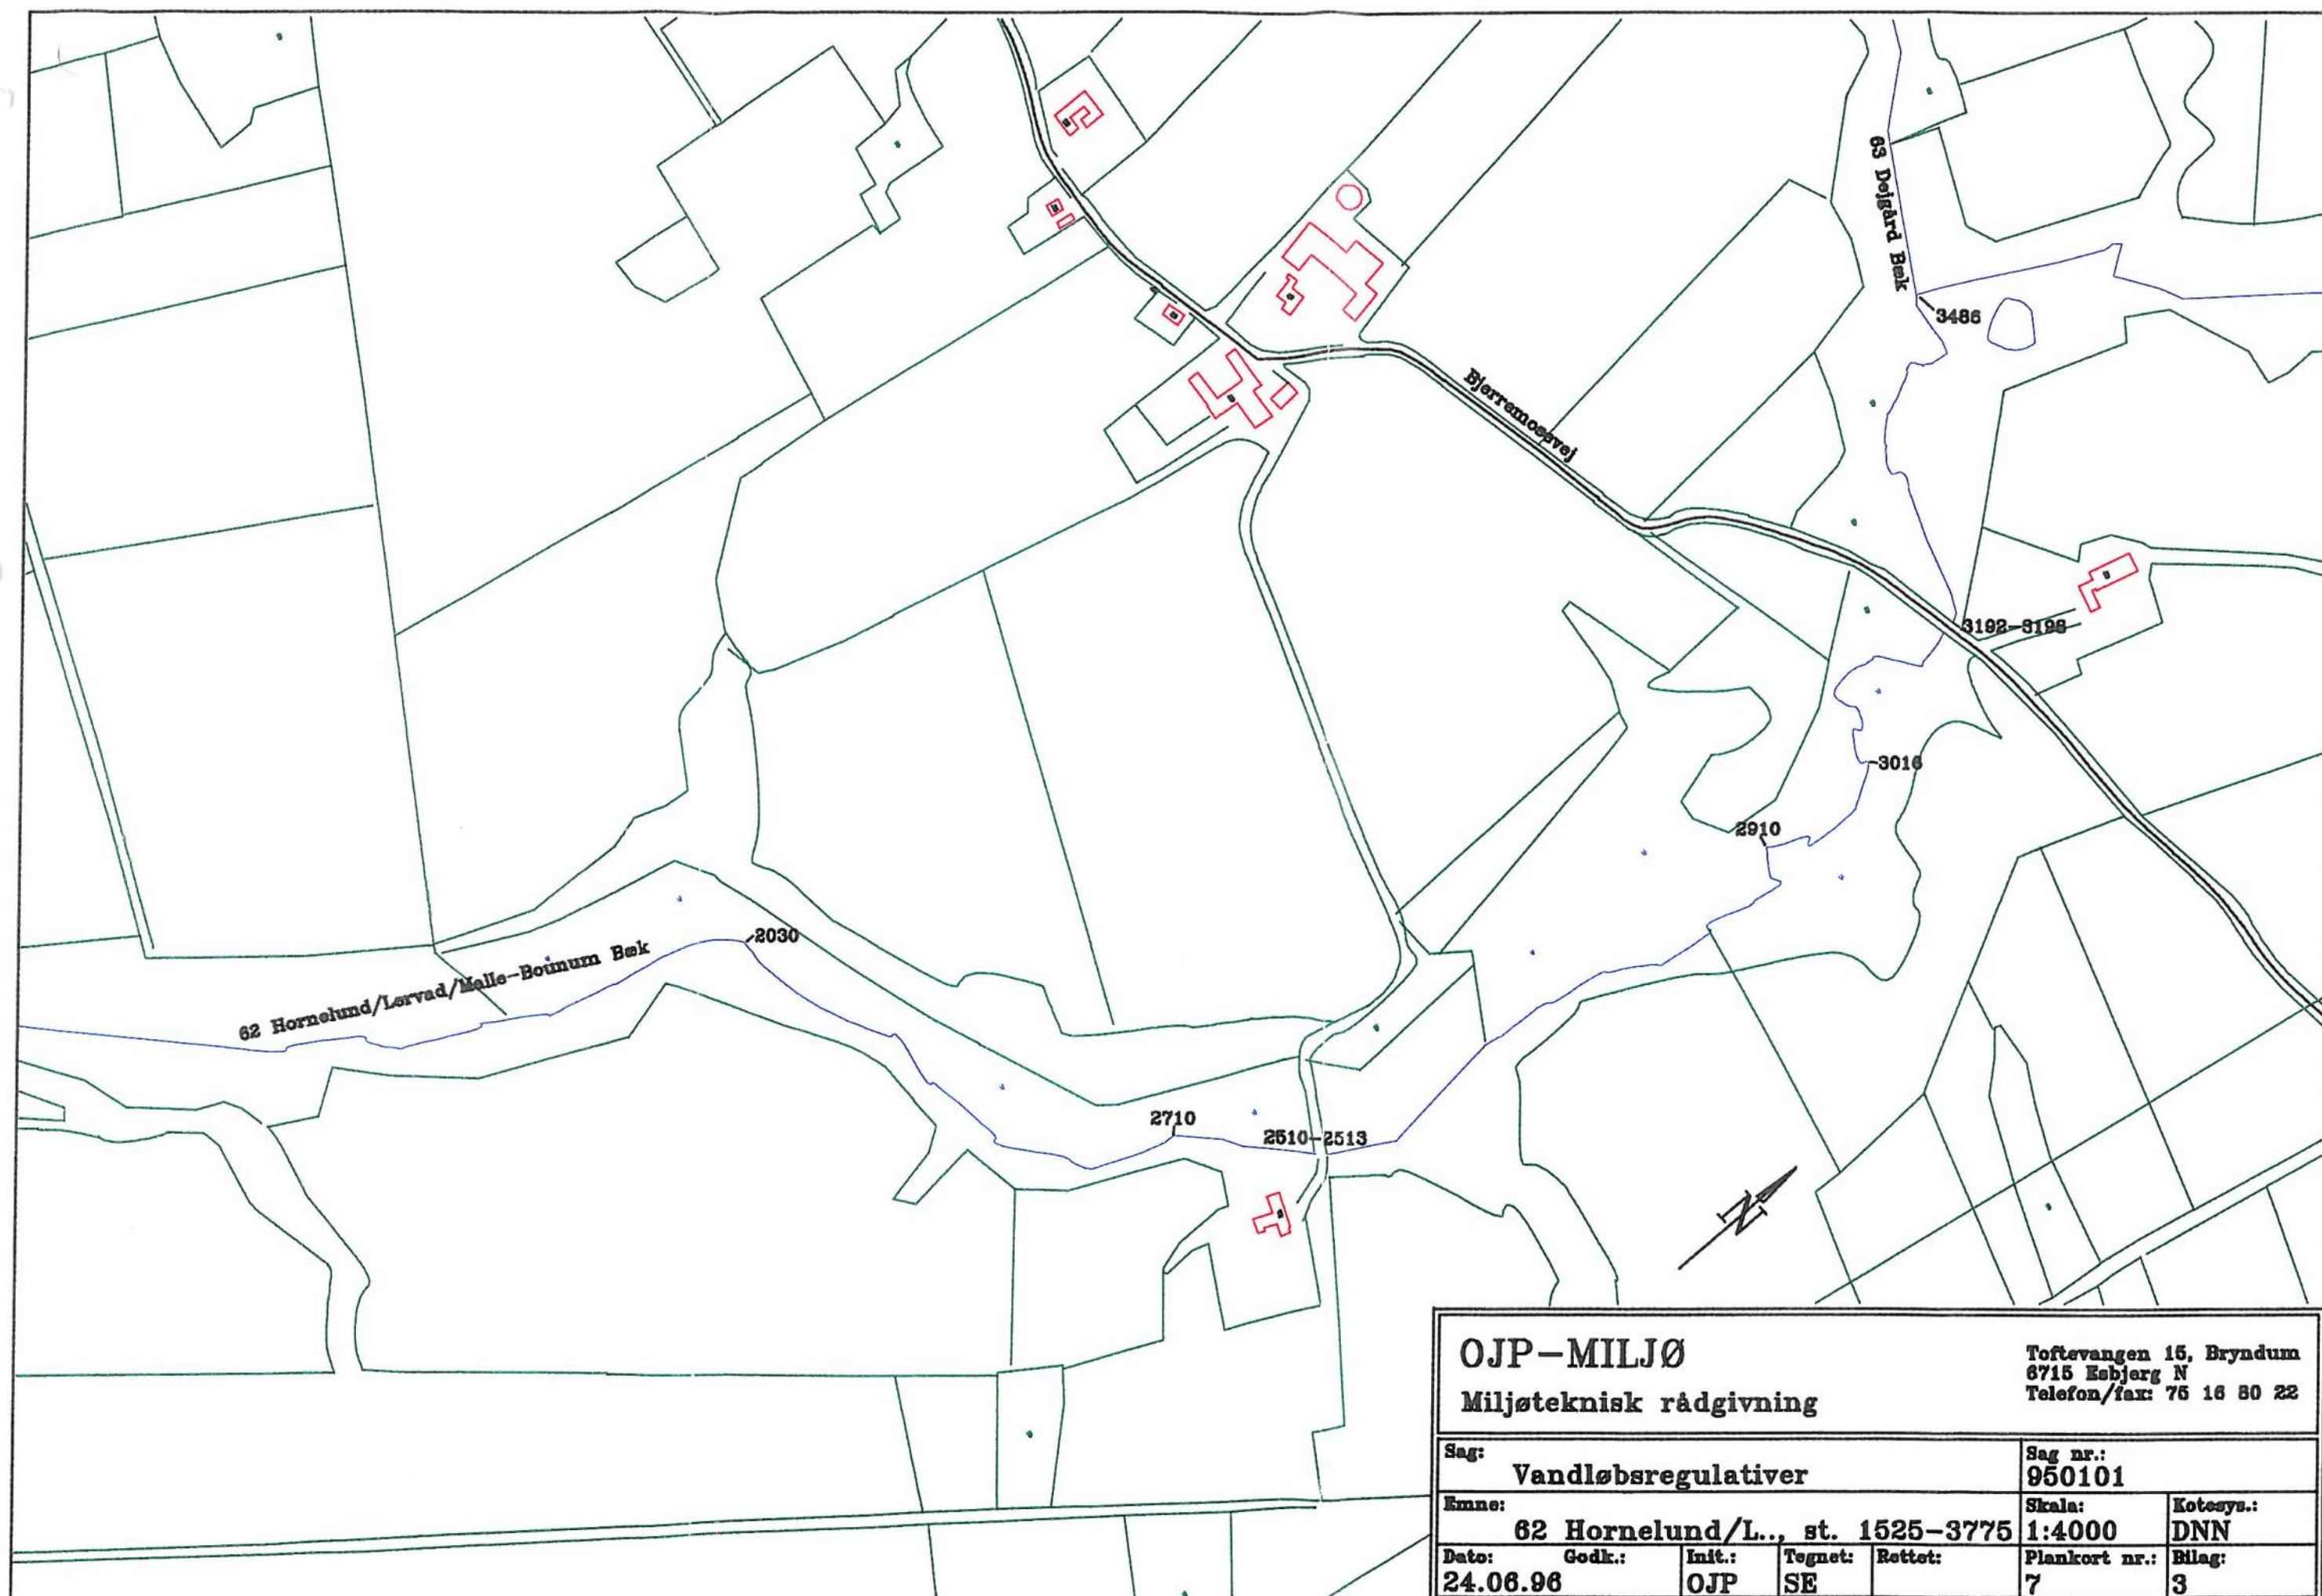

OJP-MILJØ					Toftevangen 15, Bryndum	
Miljøteknisk rådgivning					6715 Esbjerg N	
					Telefon/fax: 75 16 80 22	
Sag: Vandløbsregulativer					Sag nr.: 950101	
Emne: 62 Hornelund/L., st. 1525-3775					Skala: 1:4000	Kotesys.: DNN
Dato: 24.06.96	Godk.:	Init.: OJP	Tegnet: SE	Rettet:	Plankort nr.: 7	Bilag: 3

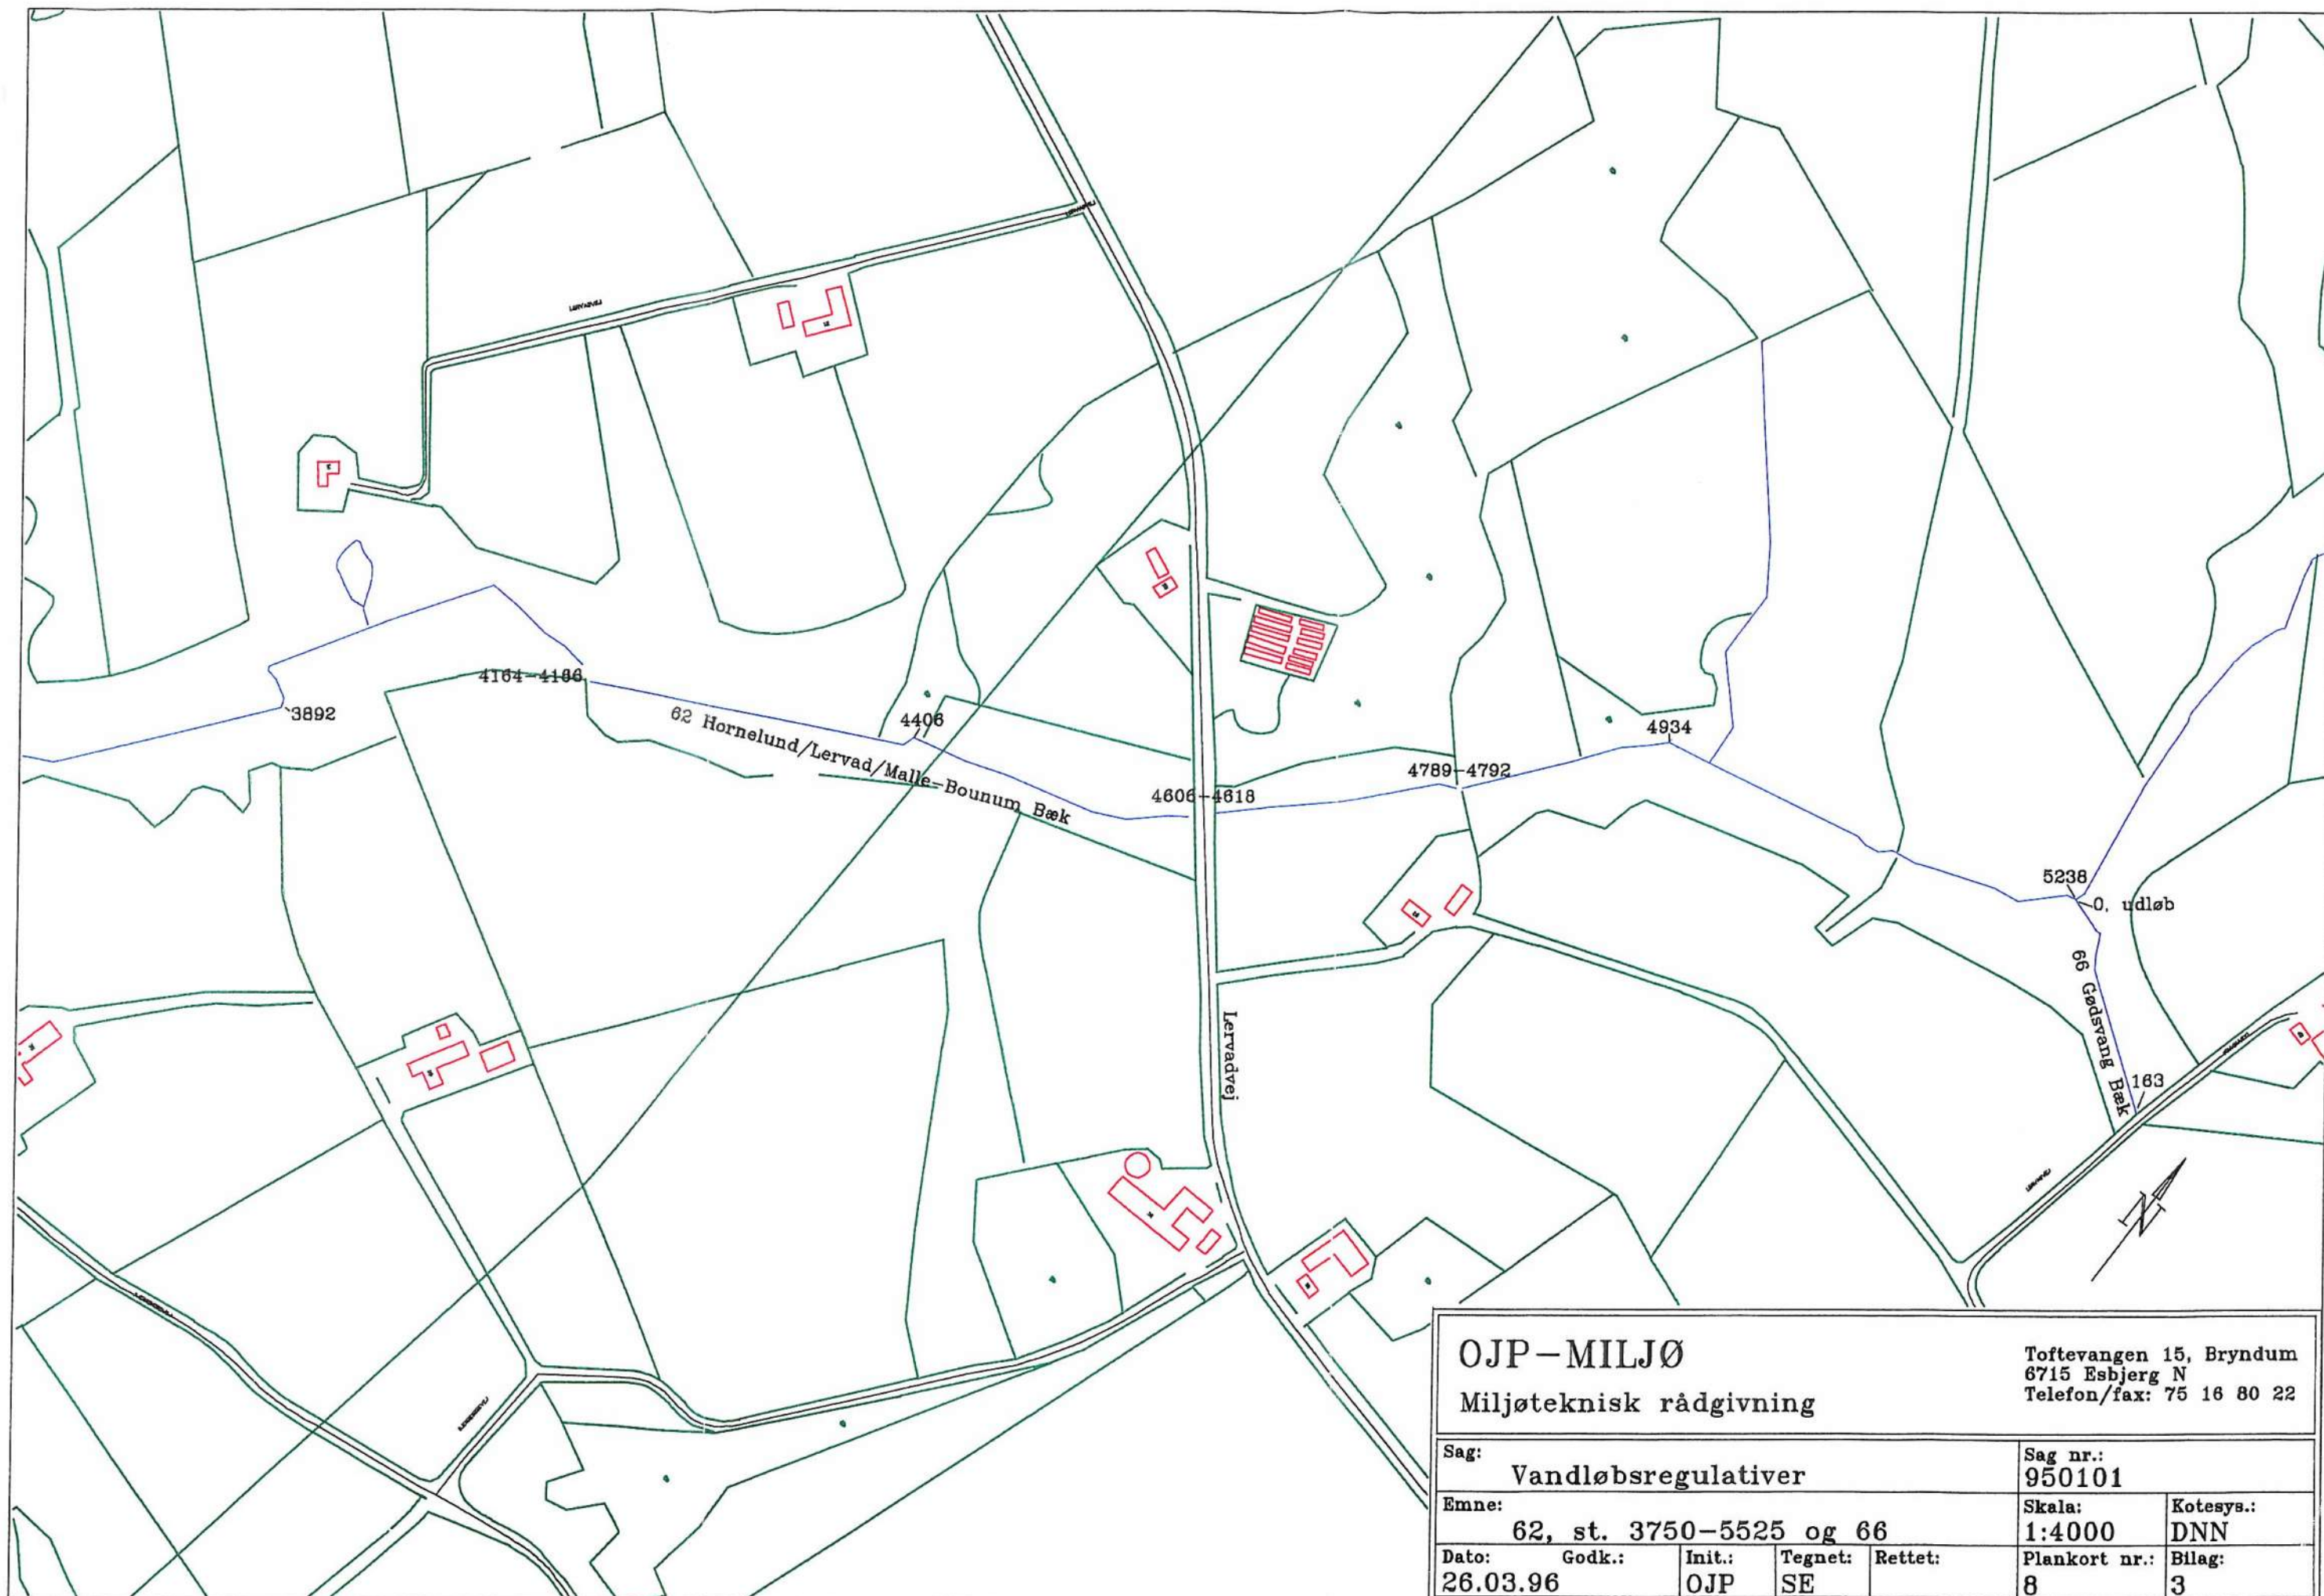

OJP-MILJØ
Miljøteknisk rådgivning

Toftenvangen 15, Bryndum
6715 Esbjerg N
Telefon/fax: 75 16 80 22

Sag: Vandløbsregulativer				Sag nr.: 950101	
Emne: 62, st. 3750-5525 og 66				Skala: 1:4000	Kotesys.: DNN
Dato: 26.03.96	Godk.: OJP	Init.: SE	Tegnet: Rettet:	Plankort nr.: 8	Bilag: 3


Miljøteknisk rådgivning

**Toftevangen 15, Bryndum
6715 Esbjerg N
Telefon/fax: 75 16 80 22**

Sag nr.:
950101

5	Skala: 1:4000	Kotesny.: DNN
---	------------------	------------------


Plankort nr.:	Bilag:
9	3

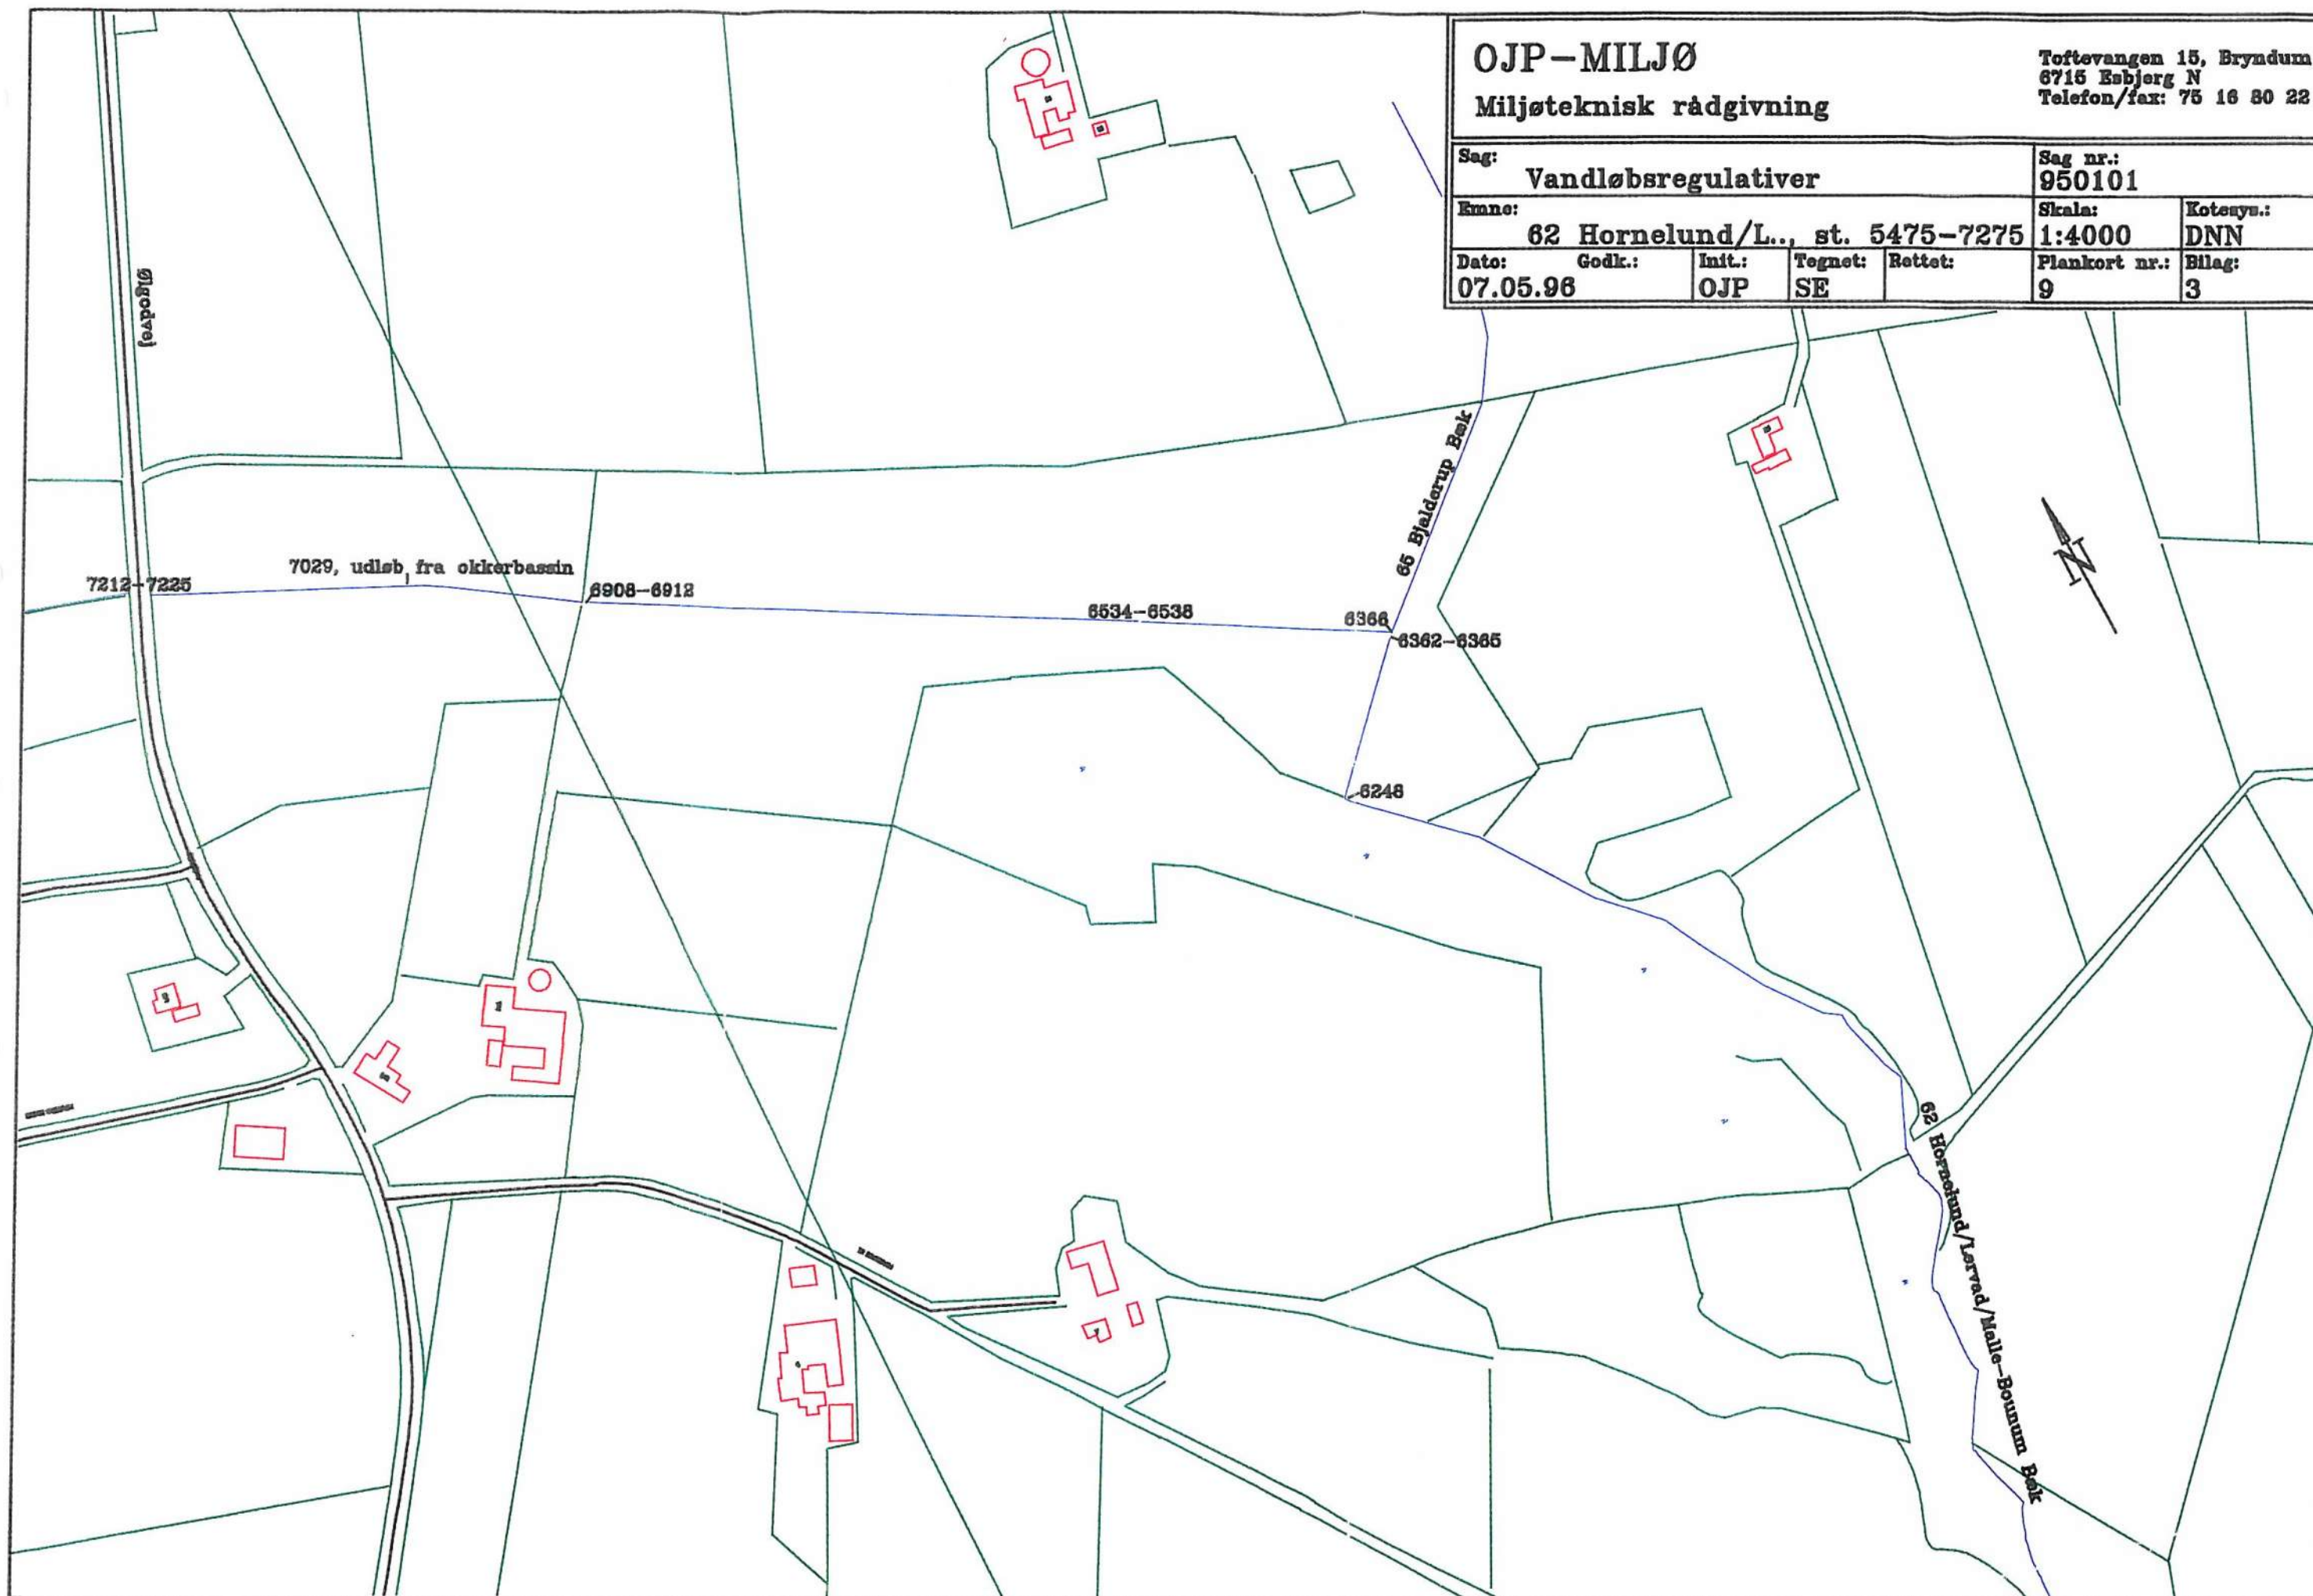



OJP-MILJØ
Miljøteknisk rådgivning

Toftevangen 15, Bryndum
6715 Esbjerg N
Telefon/fax: 75 18 80 22

Sag: Vandløbsregulativer					Sag nr.: 950101	
Emne: 62 Hornelund/L., st. 7200-8850					Skala: 1:4000	Kotesys.: DNN
Dato: 05.07.96	Godk.: OJP	Init.: SE	Tegnet:	Rettet:	Plankort nr.: 10	Bilag: 3

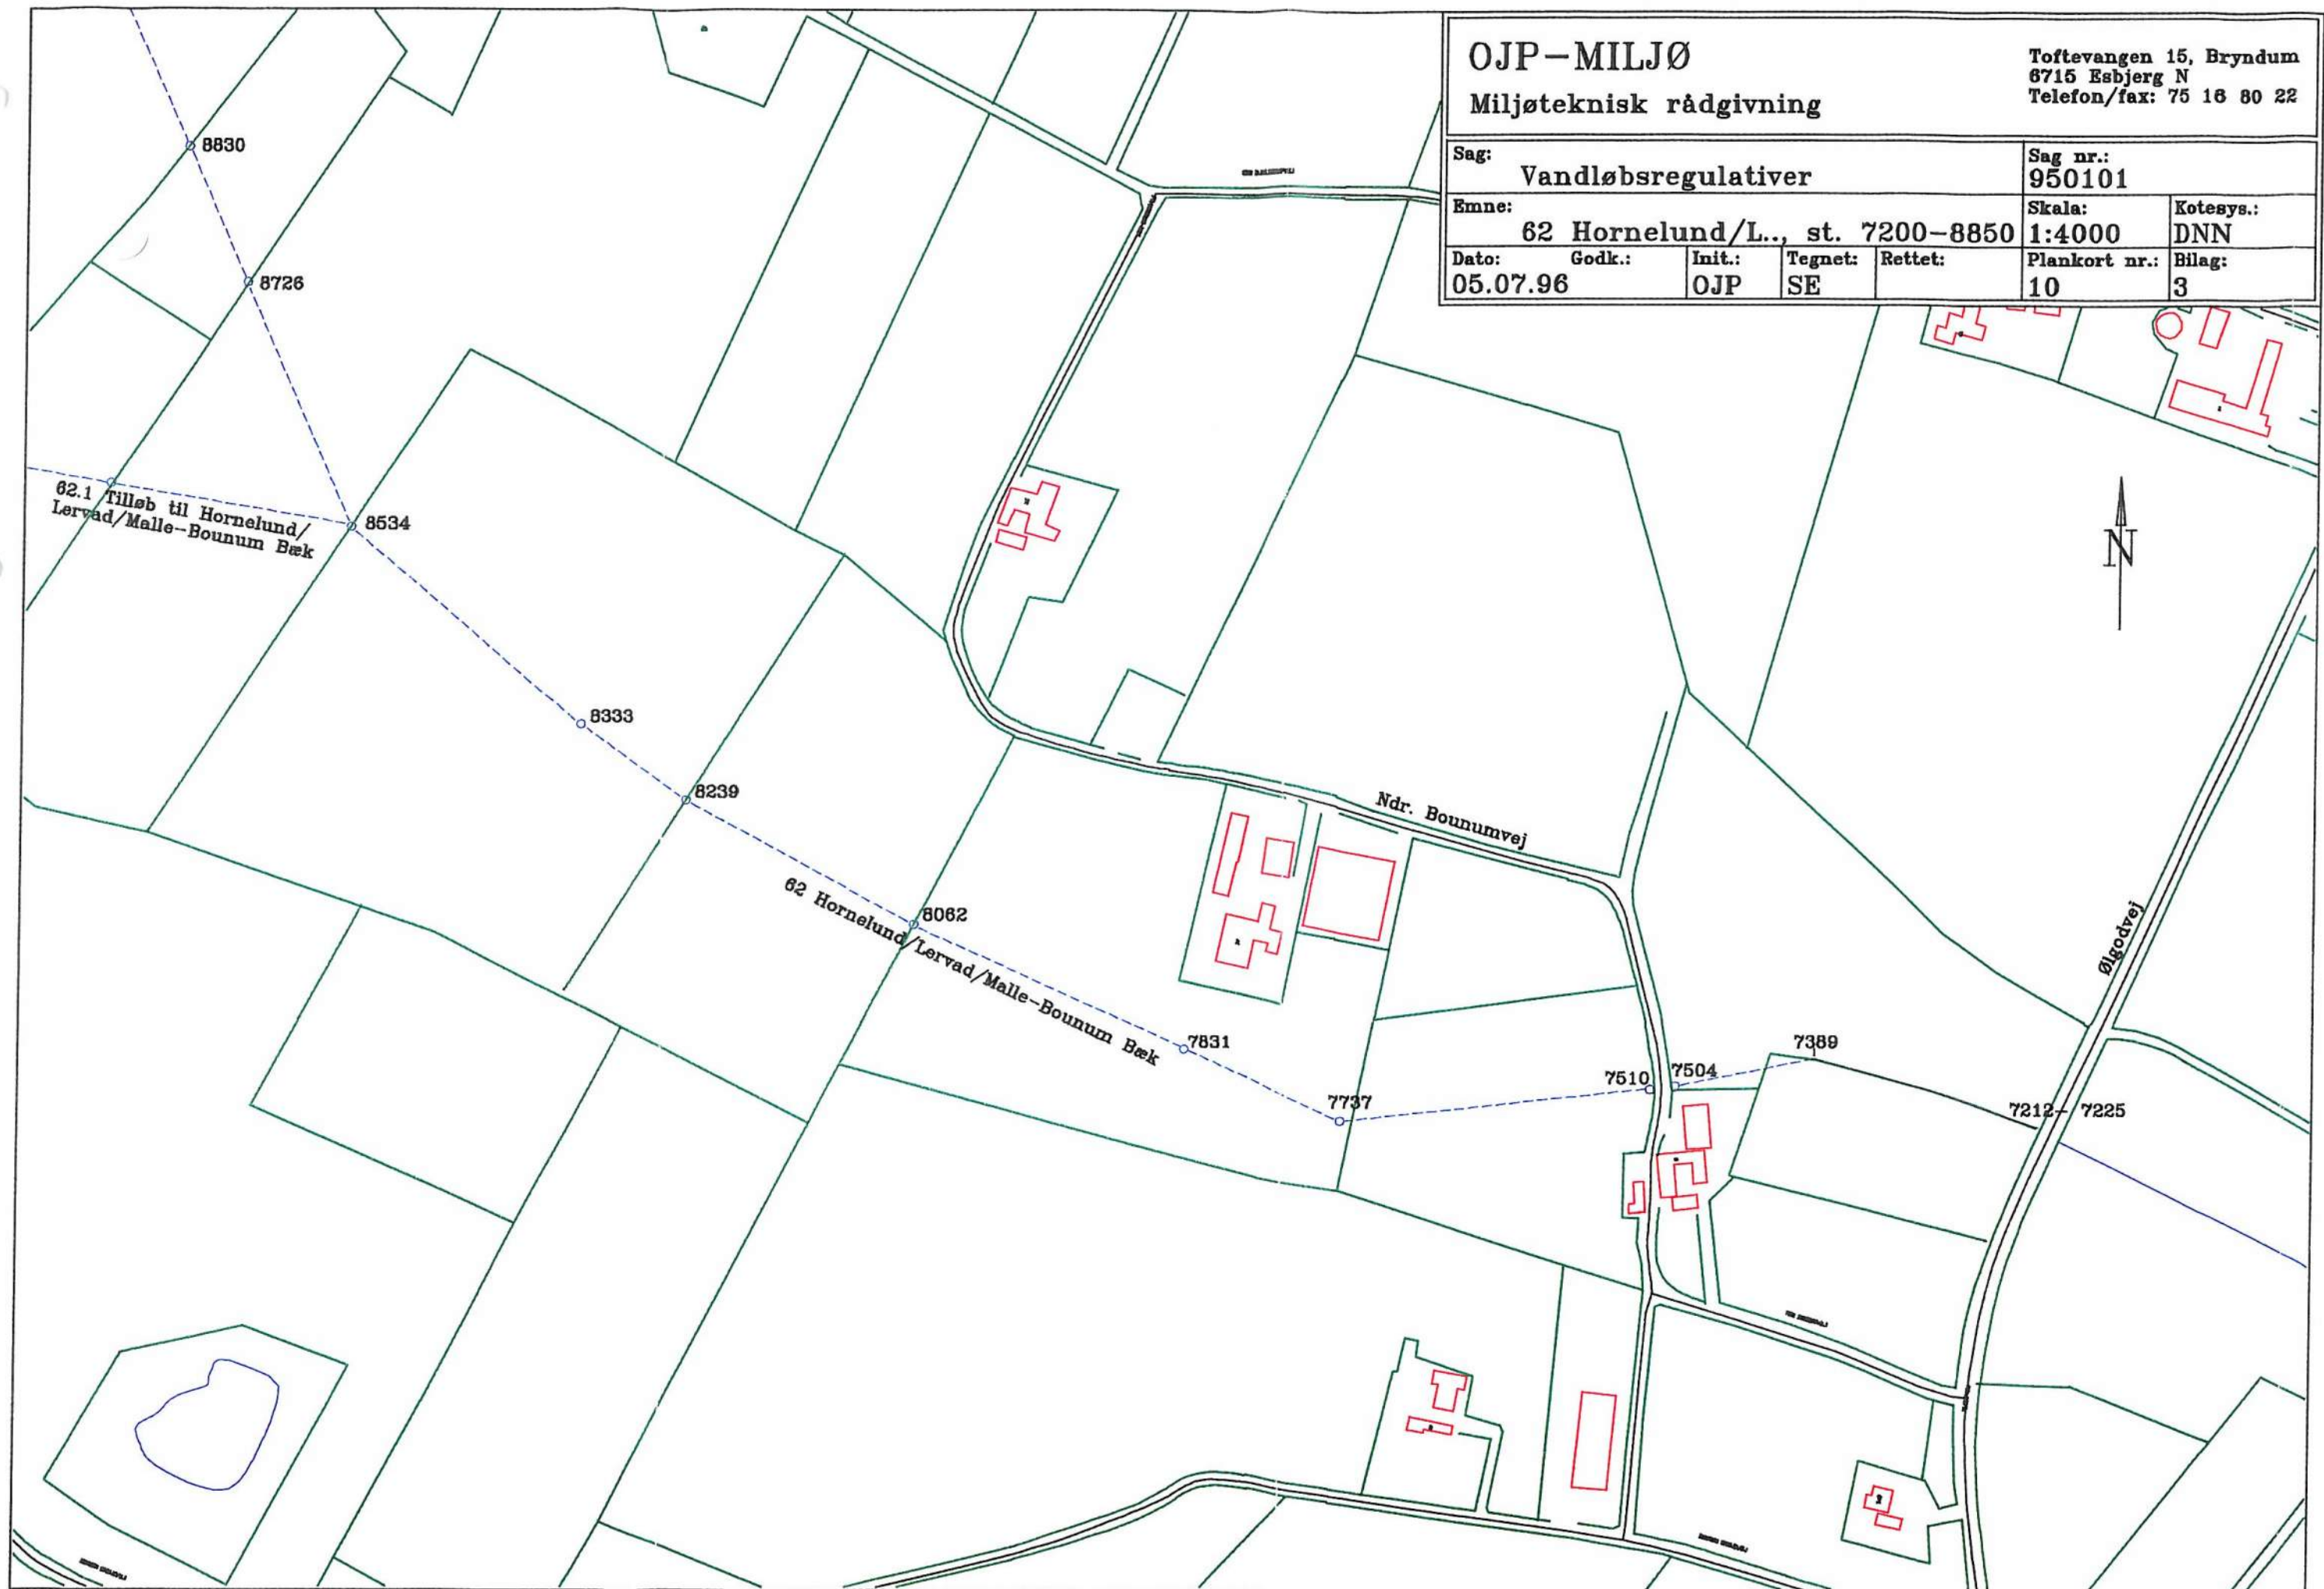

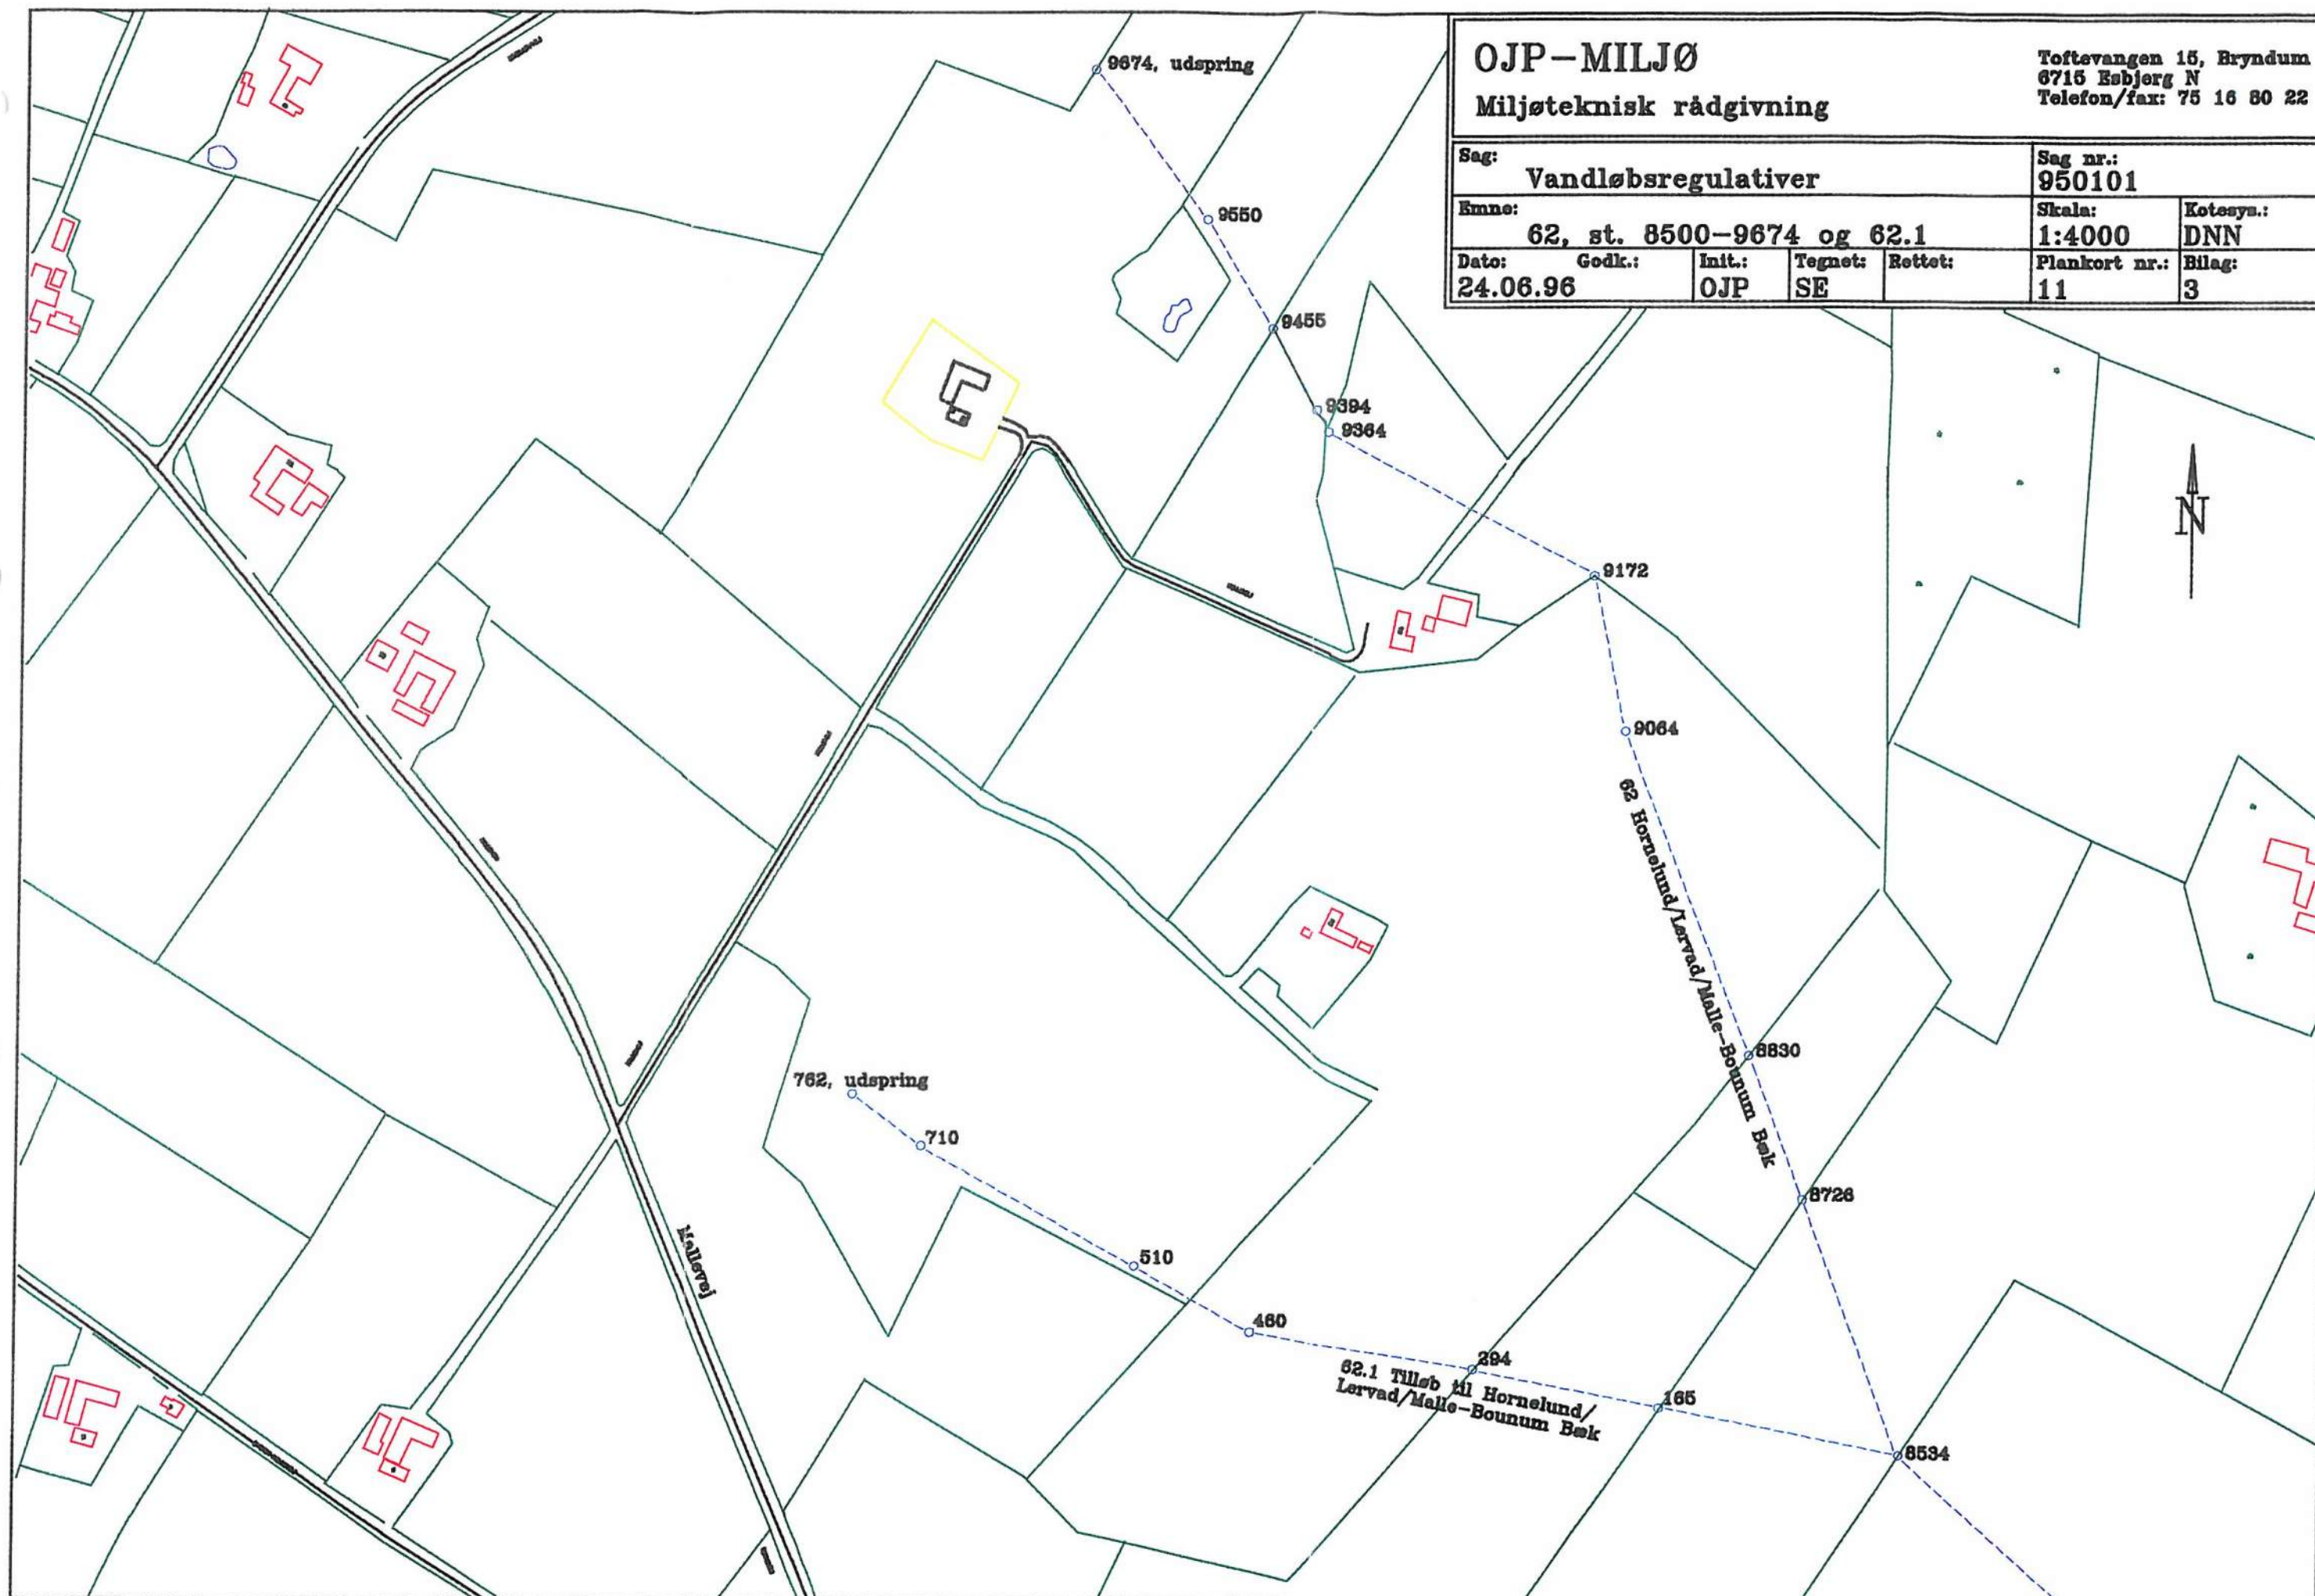

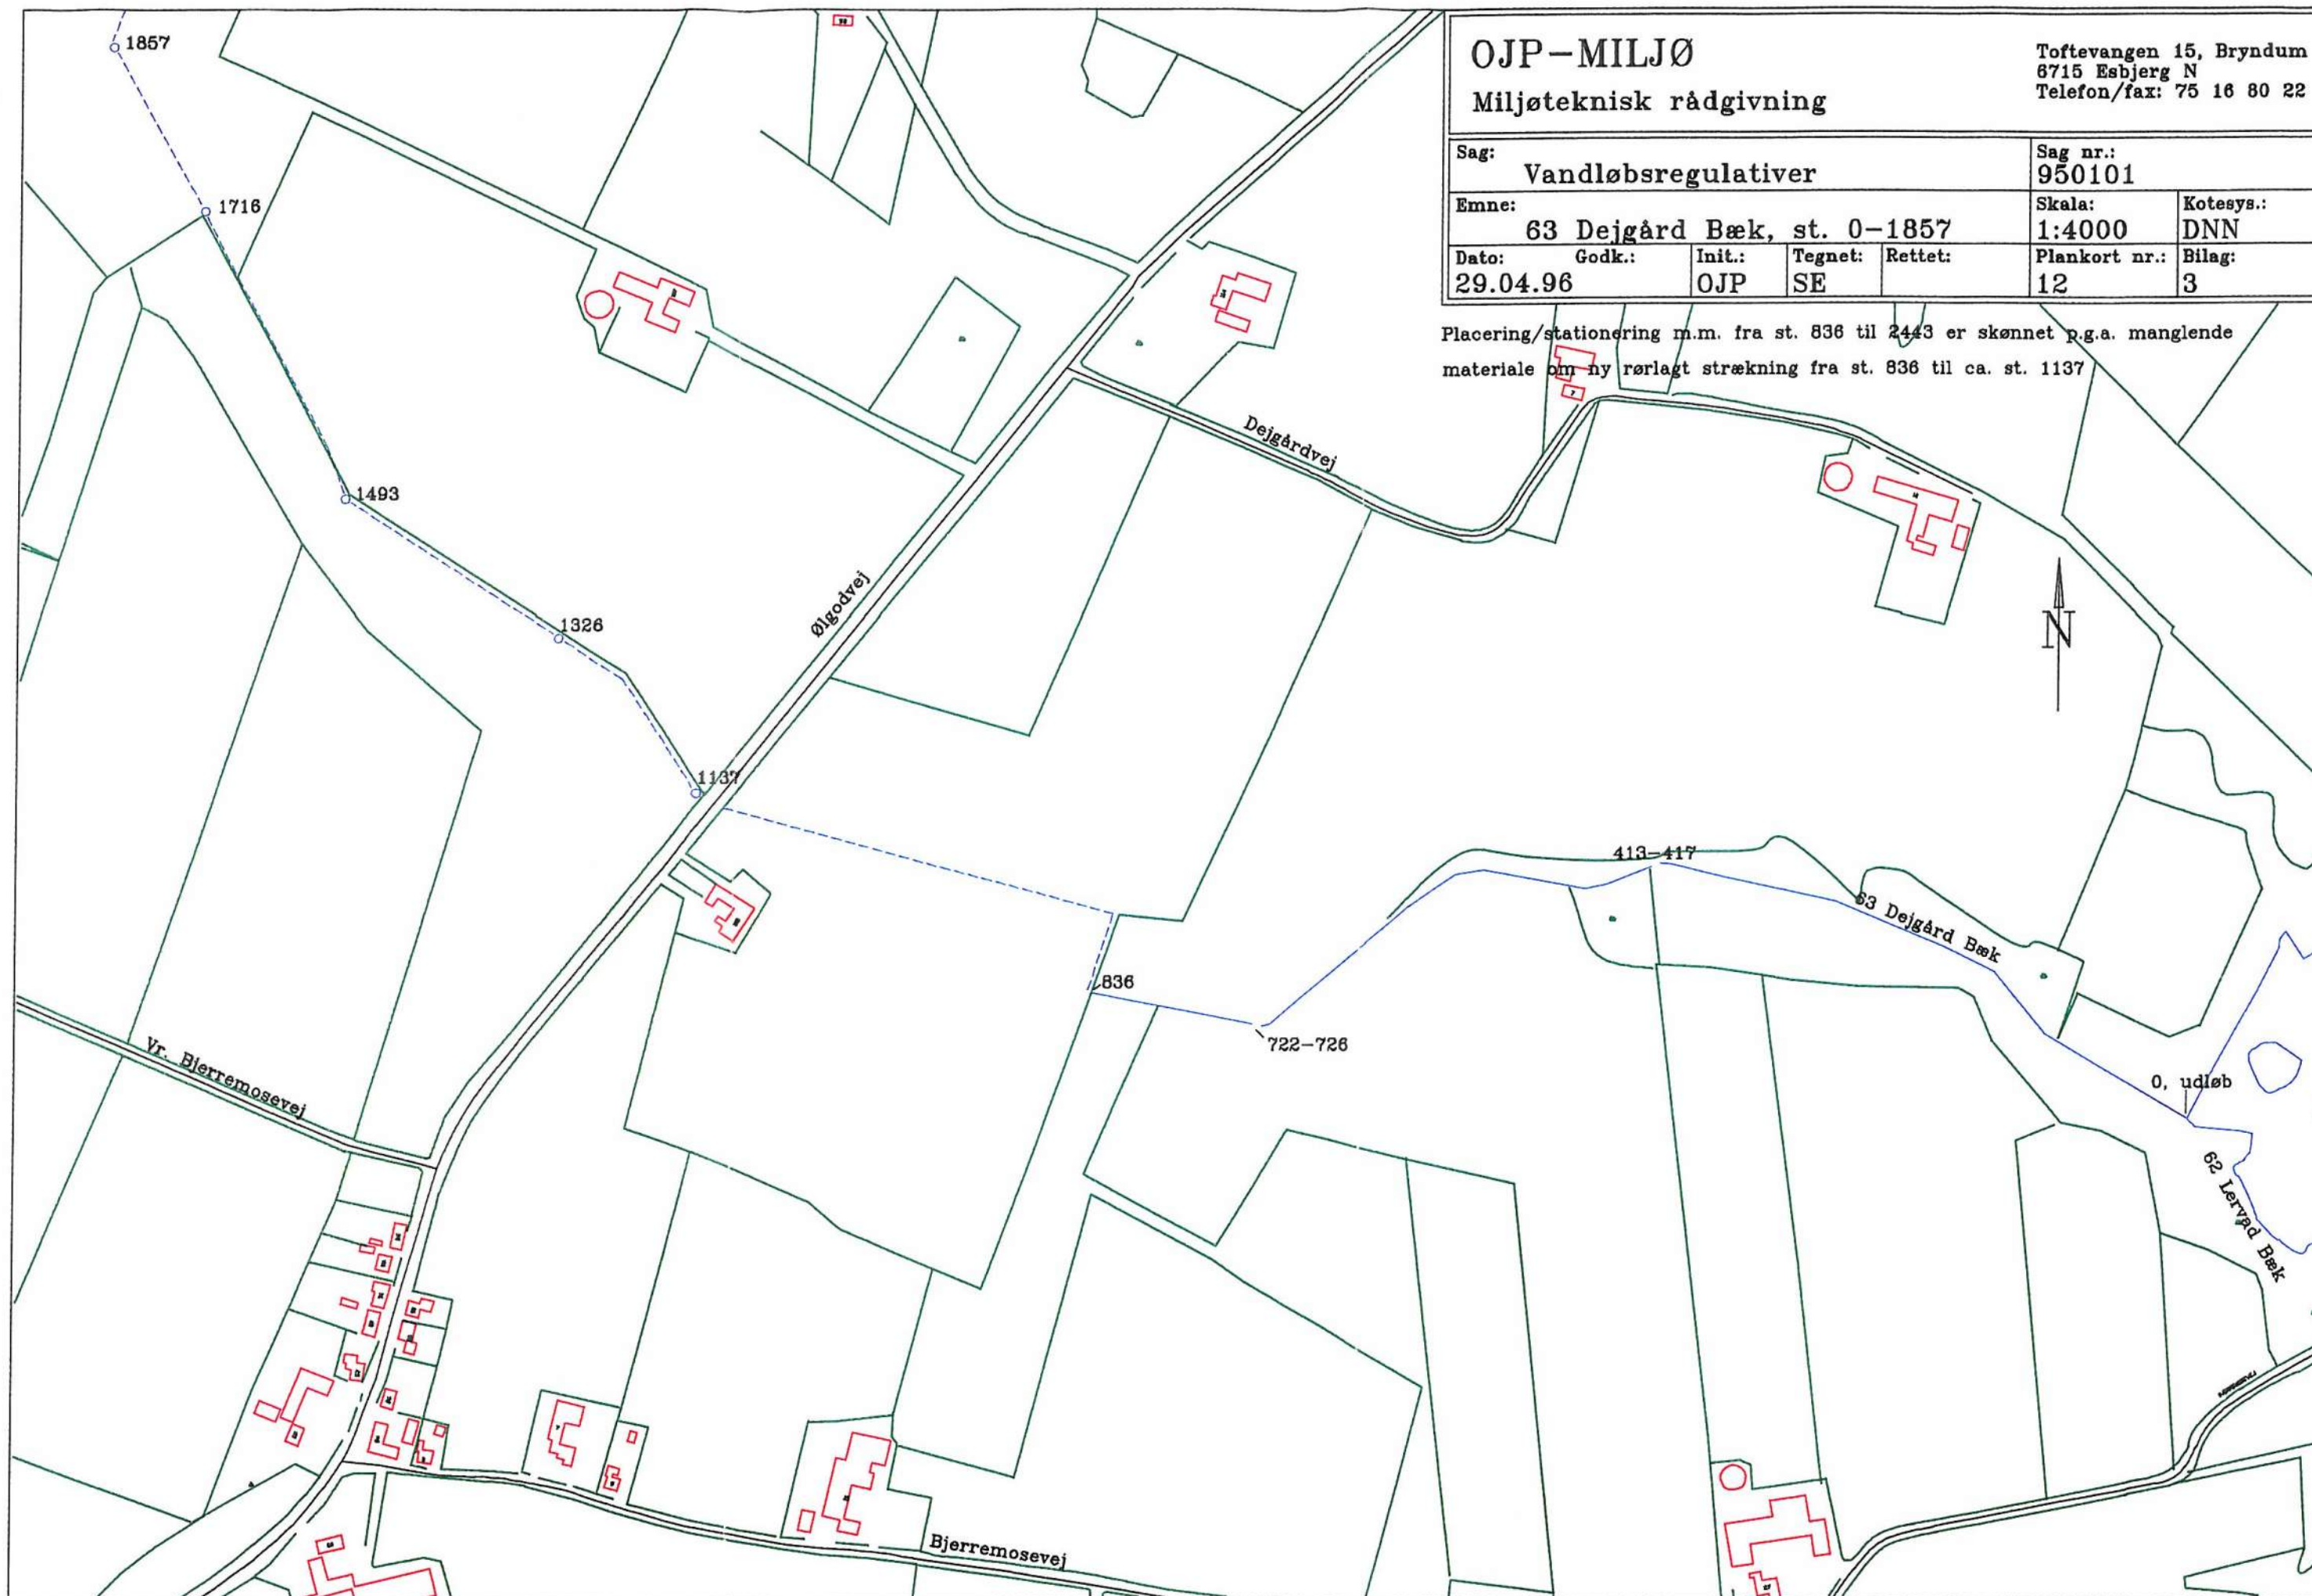


OJP-MILJØ

Miljøteknisk rådgivning

Toftenvangen 15, Bryndum
6715 Esbjerg N
Telefon/fax: 75 16 80 22

Sag: Vandløbsregulativer					Sag nr.: 950101	
Emne: 63 Dejgård Bæk, st. 0-1857					Skala: 1:4000	Kotesys.: DNN
Dato: 29.04.96	Godk.: OJP	Init.: SE	Tegnet: SE	Rettet:	Plankort nr.: 12	Bilag: 3

Placering/stationering m.m. fra st. 836 til 2443 er skønnet p.g.a. manglende materiale om ny rørlagt strækning fra st. 836 til ca. st. 1137

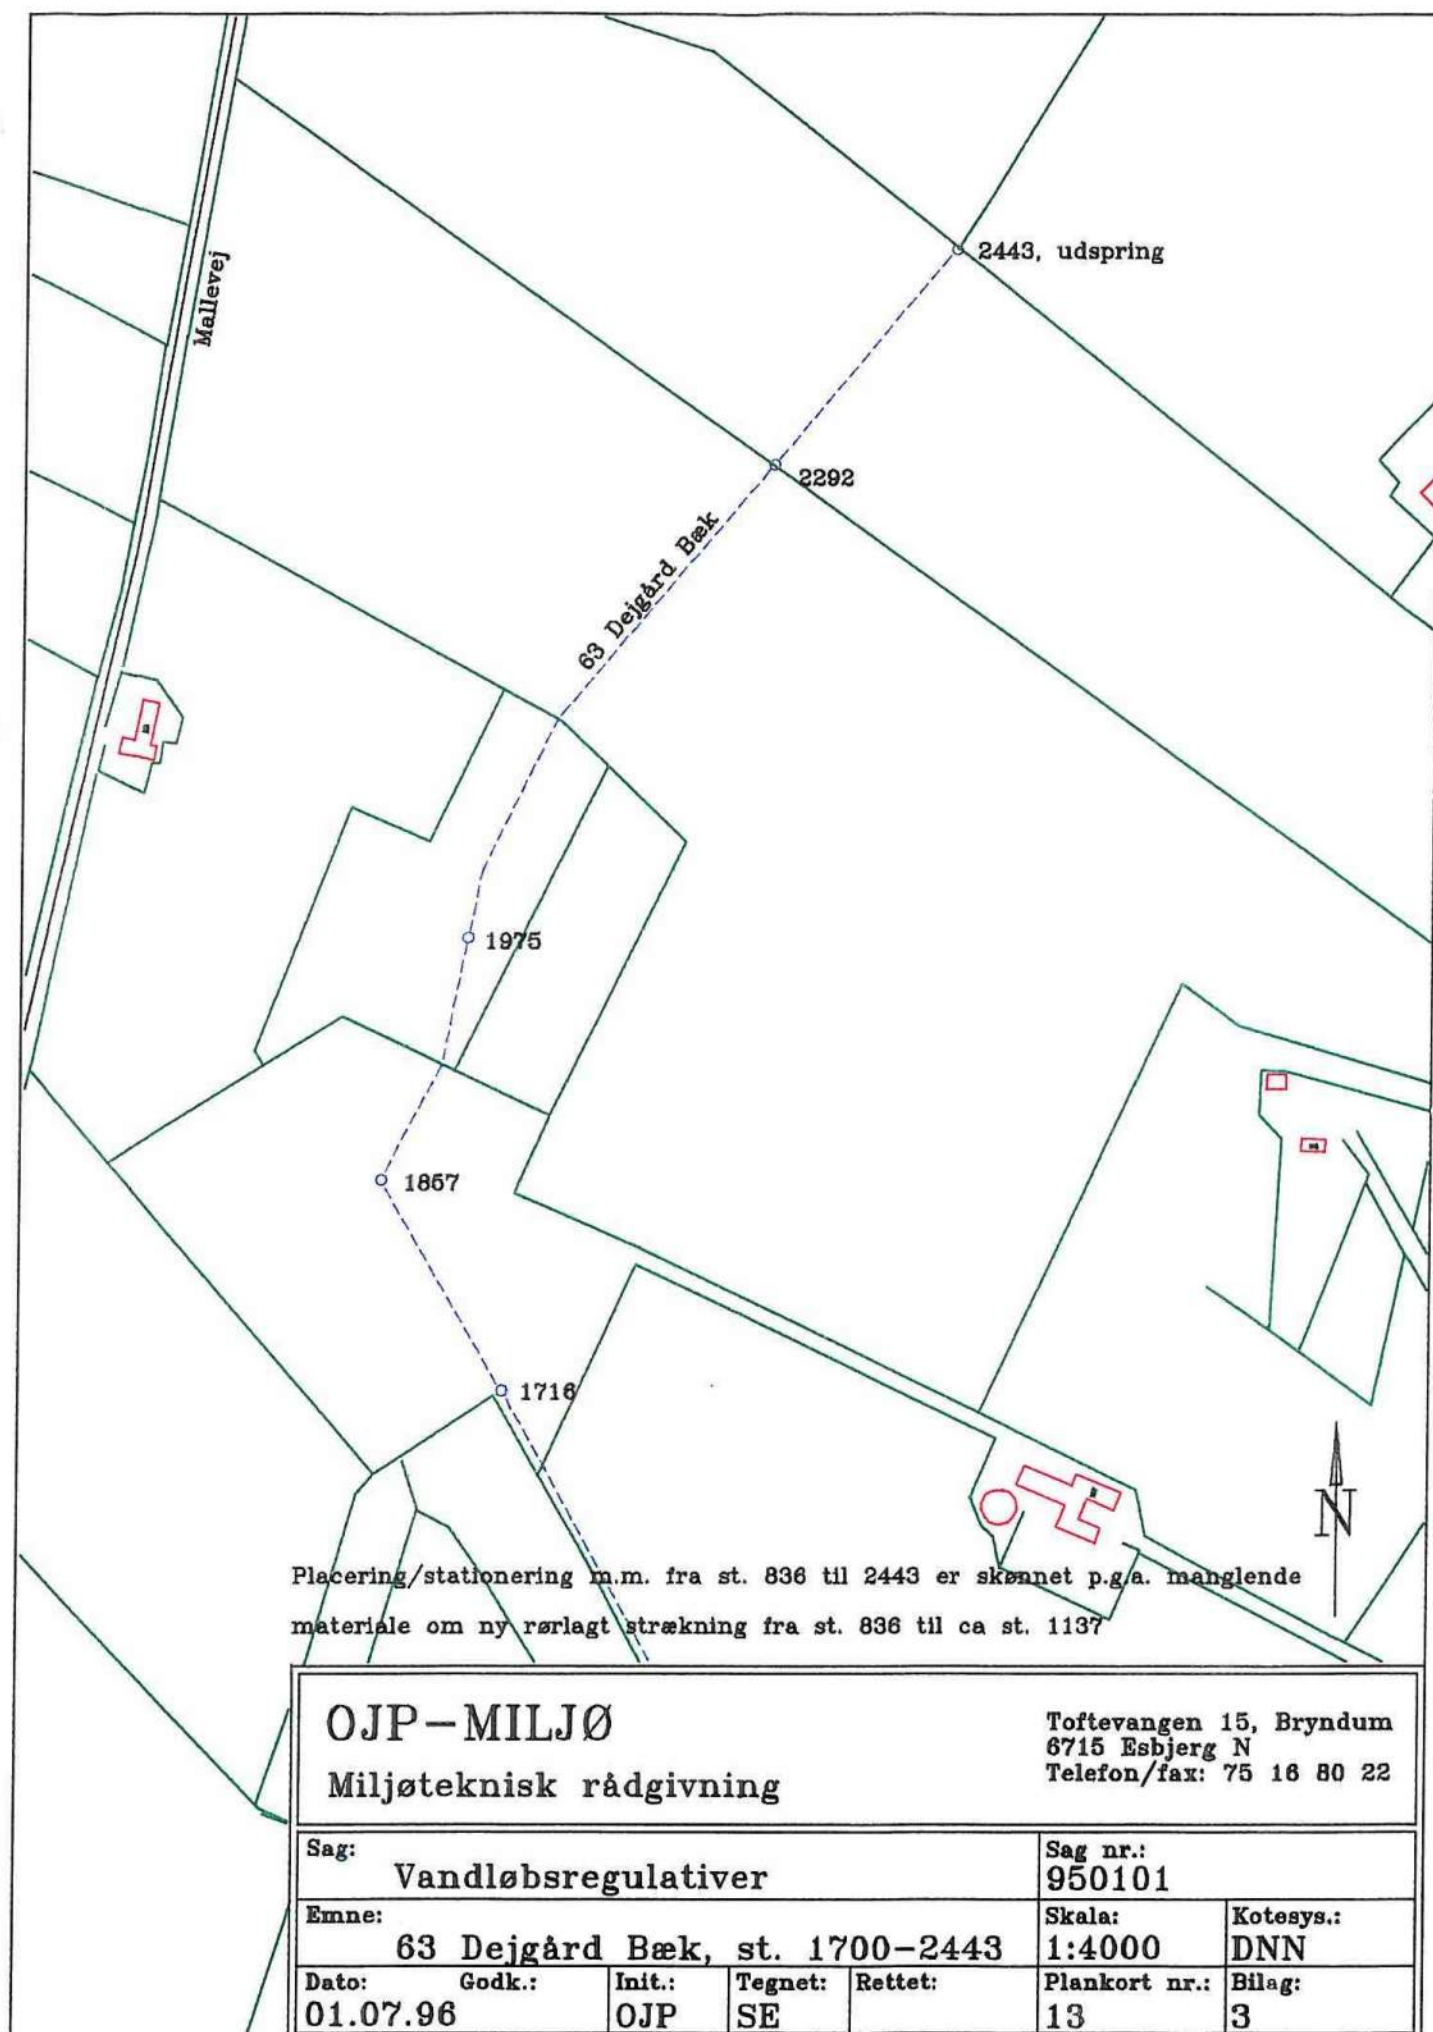

OJP-MILJØ
Miljøteknisk rådgivning


Toftevangen 15, Bryndum
6715 Esbjerg N
Telefon/fax: 75 16 80 22

Sag: Vandløbsregulativer					Sag nr.: 950101	
Emne: 63 Dejgård Bæk, st. 1700-2443					Skala: 1:4000	Kotesys.: DNN
Dato: 01.07.96	Godk.:	Init.: OJP	Tegnet: SE	Rettet:	Plankort nr.: 13	Bilag: 3

OJP-MILJØ
Miljøteknisk rådgivning

Toftevangen 15, Bryndum
6715 Esbjerg N
Telefon/fax: 75 16 80 22

Sag: Vandløbsregulativer					Sag nr.: 950101	
Emne: 64 Bjerremose Bæk					Skala: 1:4000	Kotesys.: DNN
Dato: 01.07.96	Godk.:	Init.: OJP	Tegnet: SE	Rettet:	Plankort nr.: 14	Bilag: 3

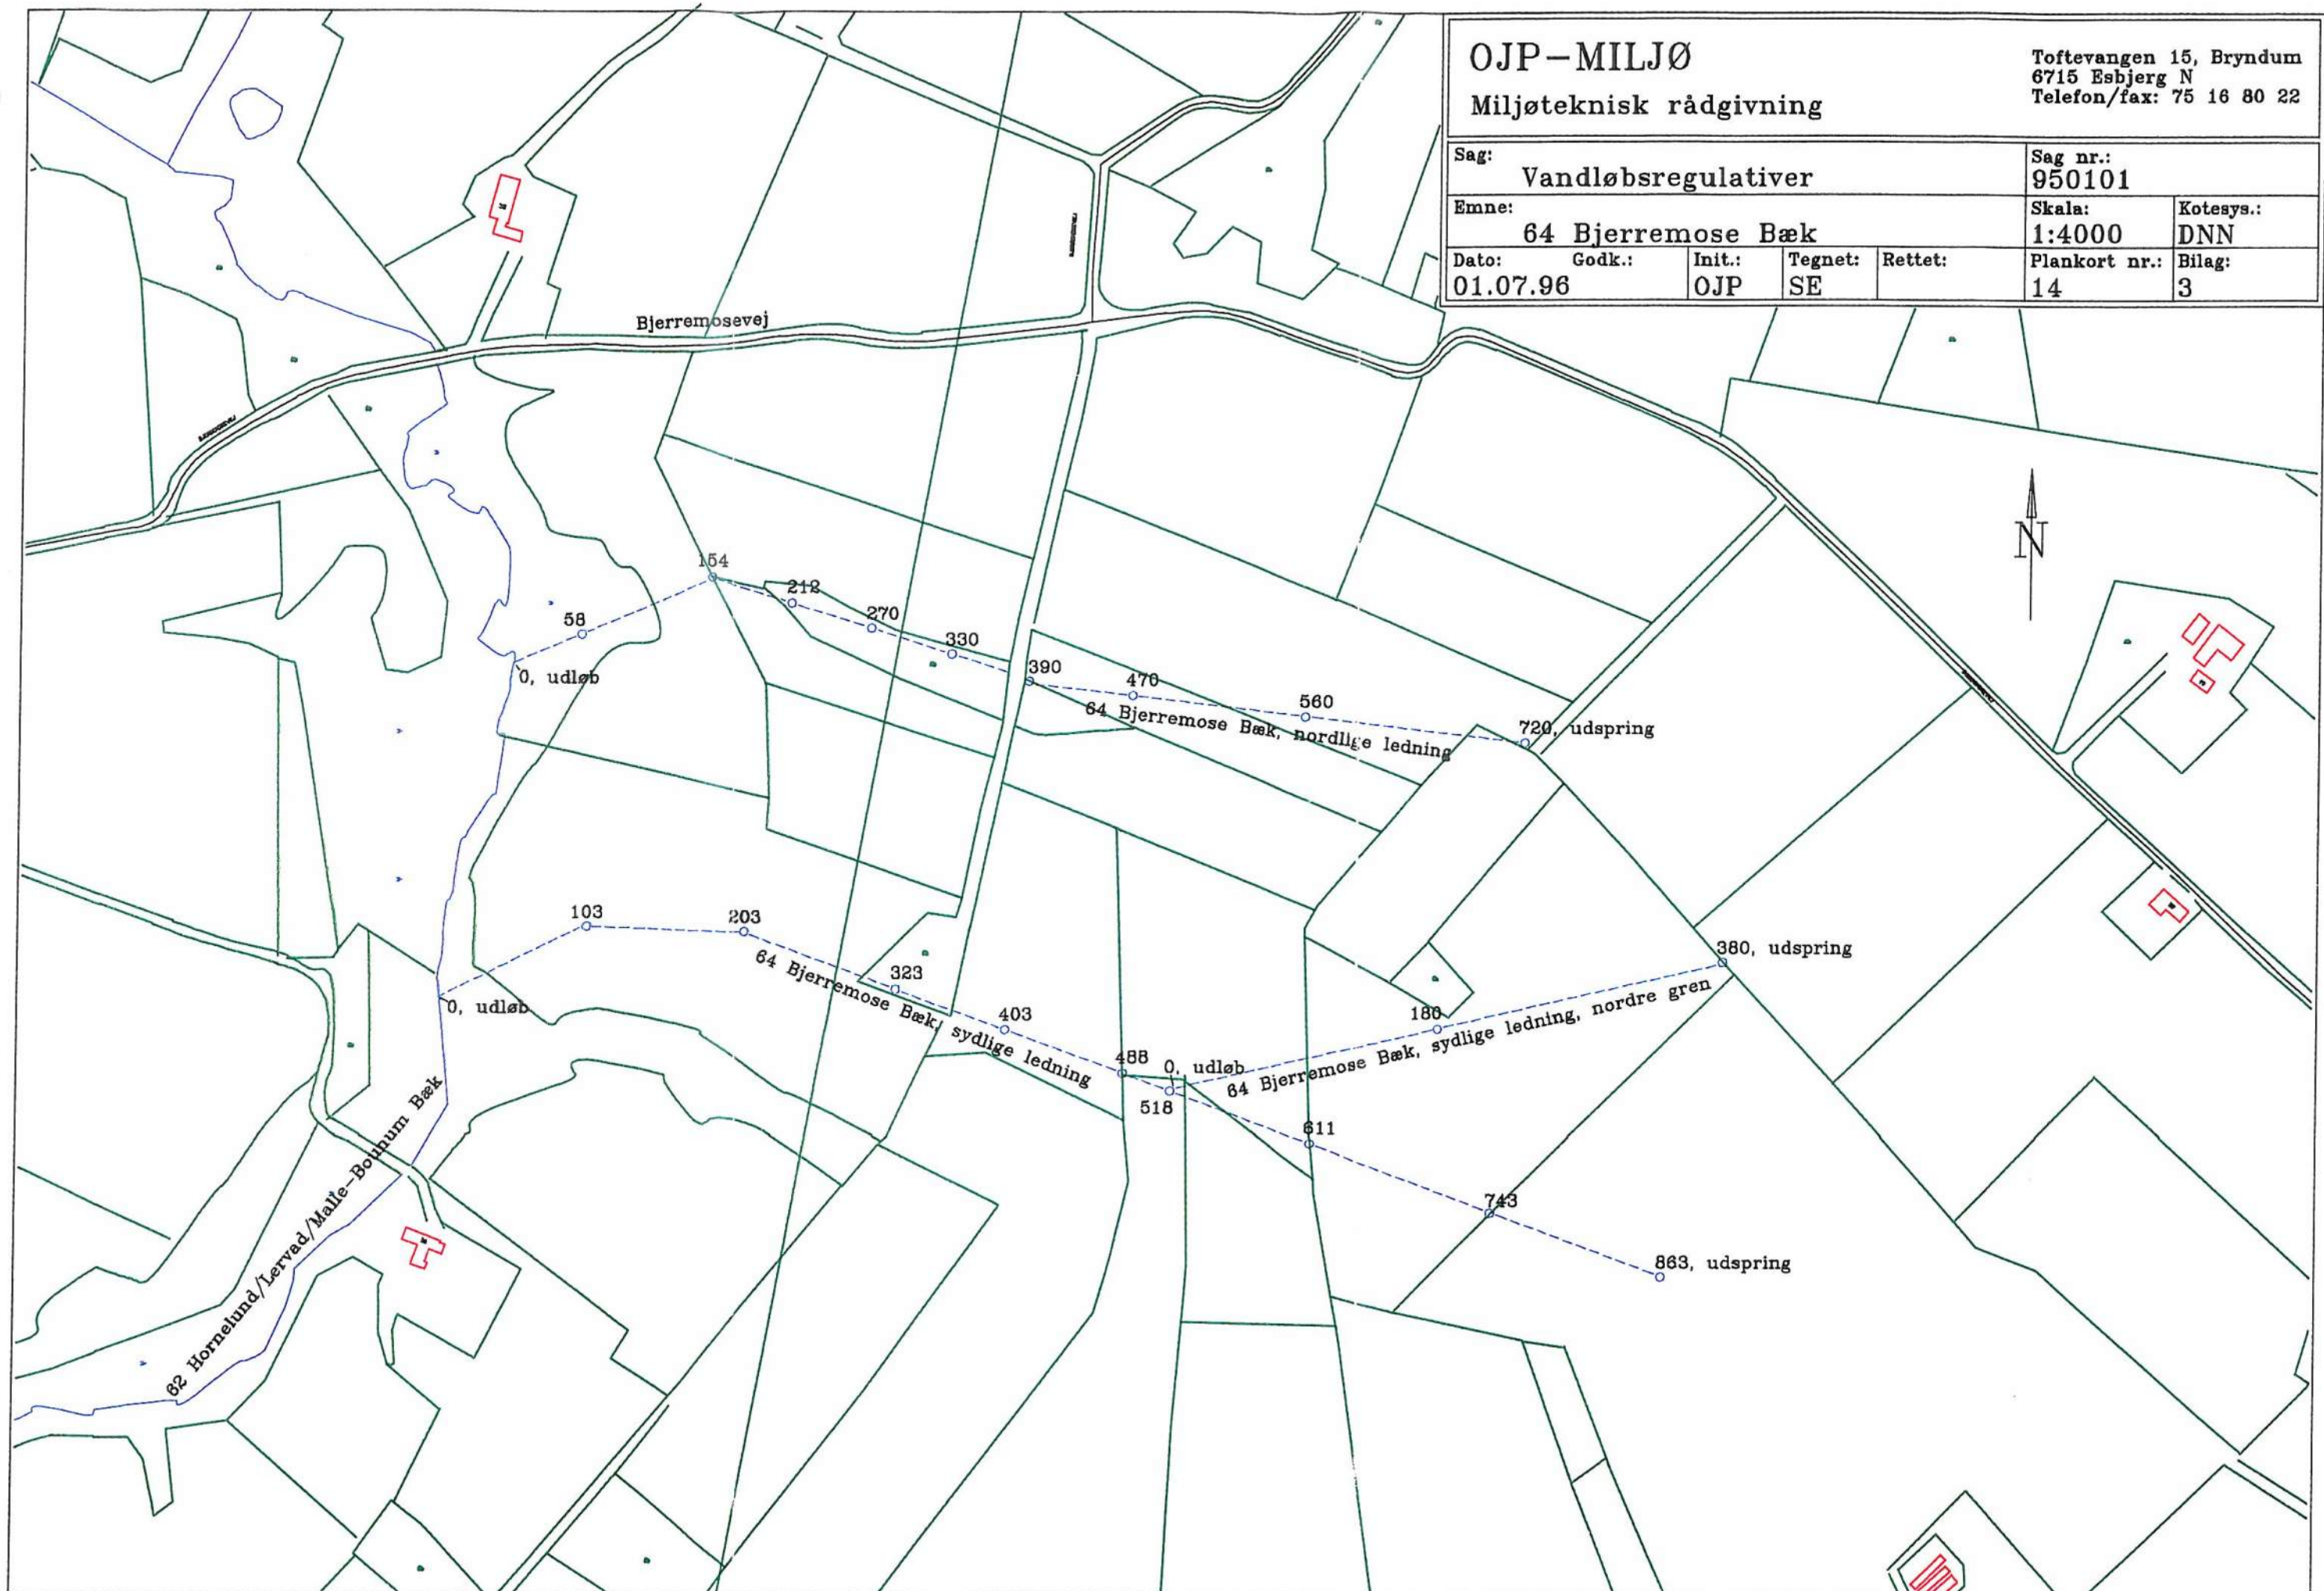

OJP-MILJØ
Miljøteknisk rådgivning

Toftevangen 15, Bryndum
6715 Esbjerg N
Telefon/fax: 75 16 80 22

Sag: Vandløbsregulativer					Sag nr.: 950101	
Emne: 65 Bjallerup Bæk					Skala: 1:4000	Kotesys.: DNN
Dato: 10.05.96	Godk.:	Init.: OJP	Tegnet: SE	Rettet:	Plankort nr.: 15	Bilag: 3

