


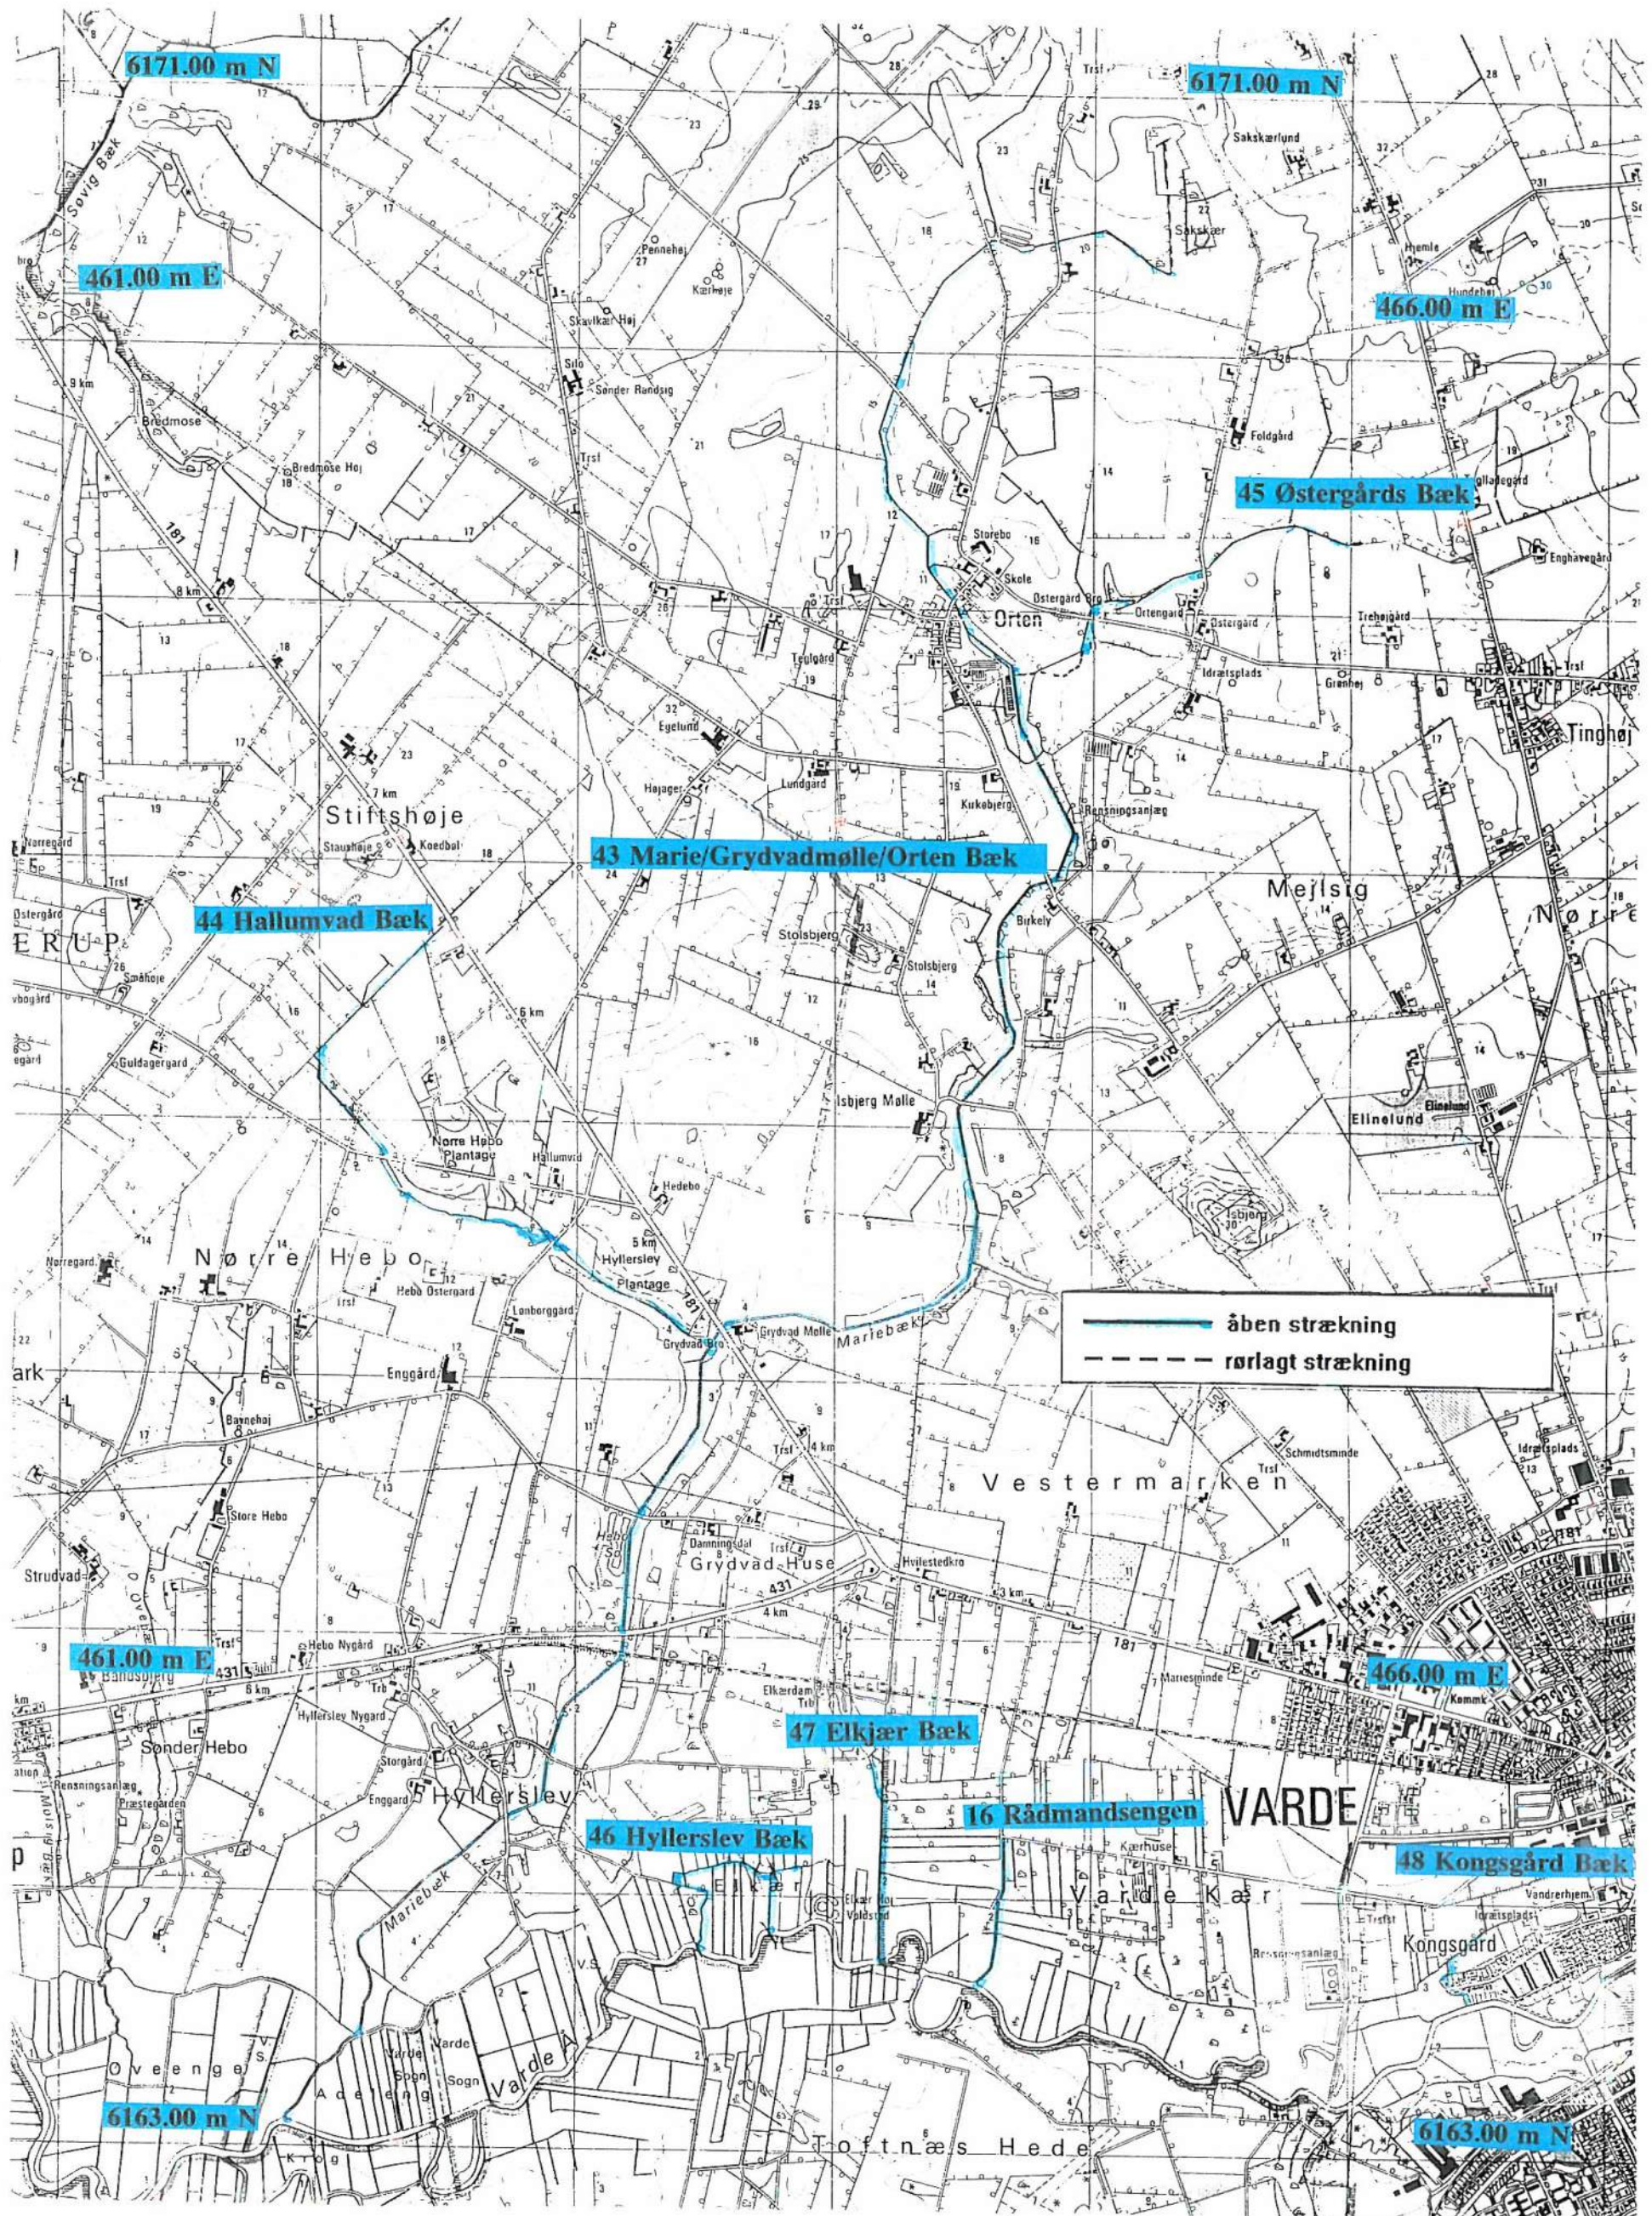


— åben strækning
- - - rørlagt strækning

UTM - KORT

Oversigtskort med plankortinddeling:

Bilag 2

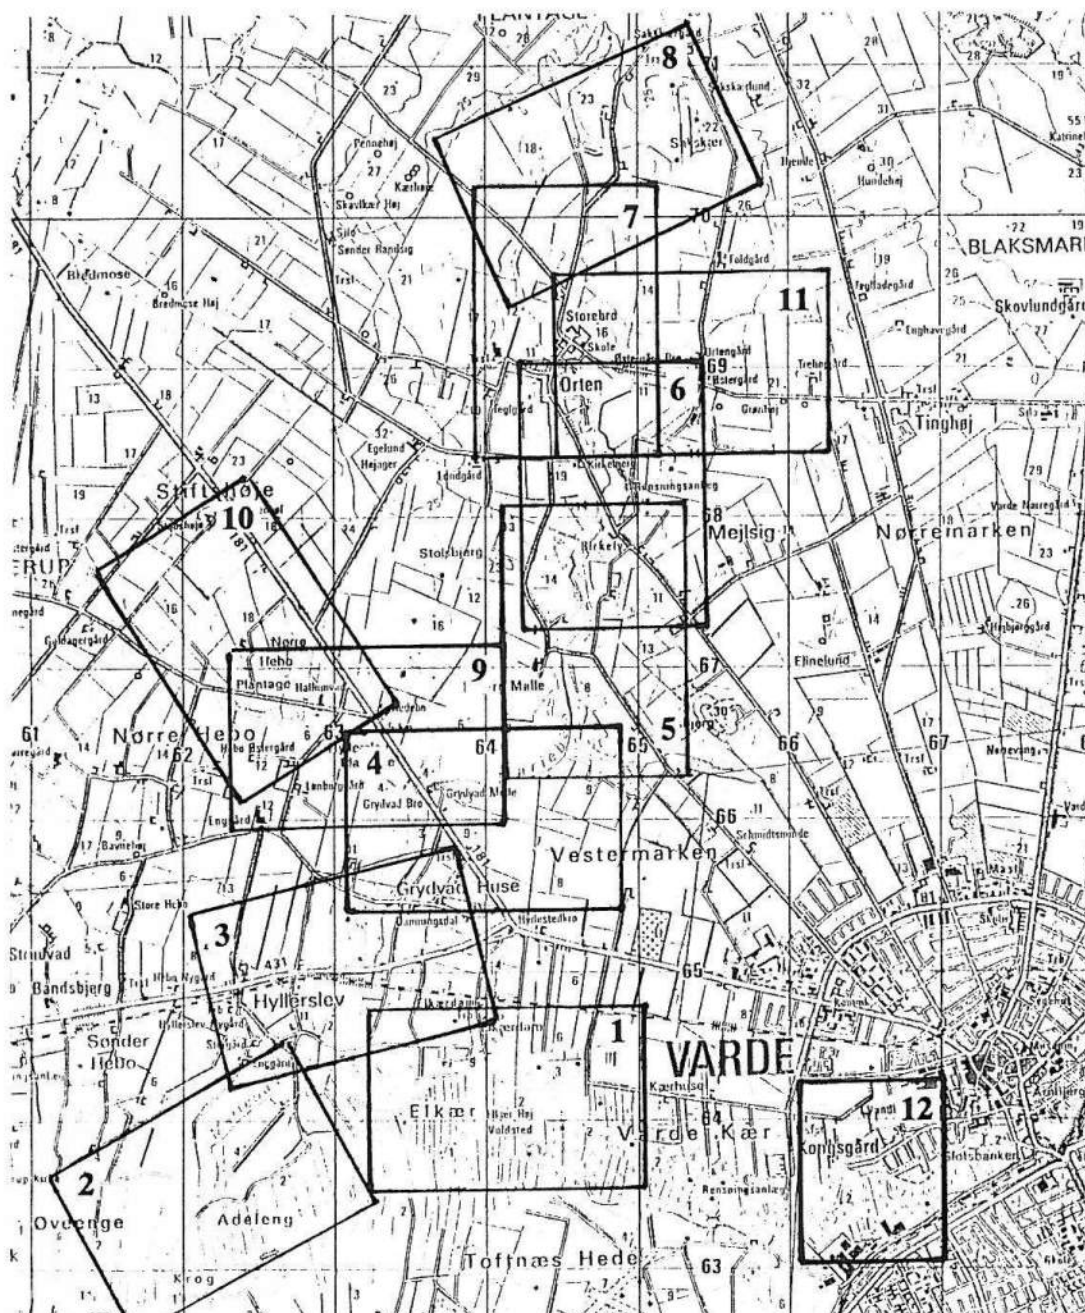


- 16 Rådmandsengen.
 43 Marie/Grydvadmølle/Orten Bæk, st. 0 – 1641
 43 Marie/Grydvadmølle/Orten Bæk, st. 1641 – 3047
 43 Marie/Grydvadmølle/Orten Bæk, st. 3047 – 4950
 43 Marie/Grydvadmølle/Orten Bæk, st. 4950 – 6277
 43 Marie/Grydvadmølle/Orten Bæk, st. 5896 – 7550
 43 st. 7502 – 9023 og 45 st. 0 – 556
 43 Marie/Grydvadmølle/Orten Bæk, st. 8808 – 10497
 44 Hallumvad Bæk, st. 0 – 1290
 44 Hallumvad Bæk, st. 1001 – 2859
 45 Østergårds Bæk, st. 0 – 1616
 46 Hyllerslev Bæk, vest
 46 Hyllerslev Bæk, øst
 46 Hyllerslev Bæk, tilløb
 47 Elkjær Bæk
 48 Kongsgård Bæk, st. 0 – 790


Plankort nr.	
1	1
2	2
3	3
4	4
5	5
6	6
7	7
8	8
9	9
10	10
11	11
1	1
1	1
1	1
1	1
12	12

OJP-MILJØ
Miljøteknisk rådgivning

Toftevangen 15, Bryndum
8715 Esbjerg N
Telefon/fax: 75 16 80 22

Sag: Vandlebsregulativer					Sag nr.: 950101	
Emne: 16, 46 og 47					Skala: 1:4000	Kotesys.: DNN
Dato: 09.07.96	Godk.:	Init.: OJP	Tegnet: SE	Rettet:	Plankort nr.: 1	Bilag: 3

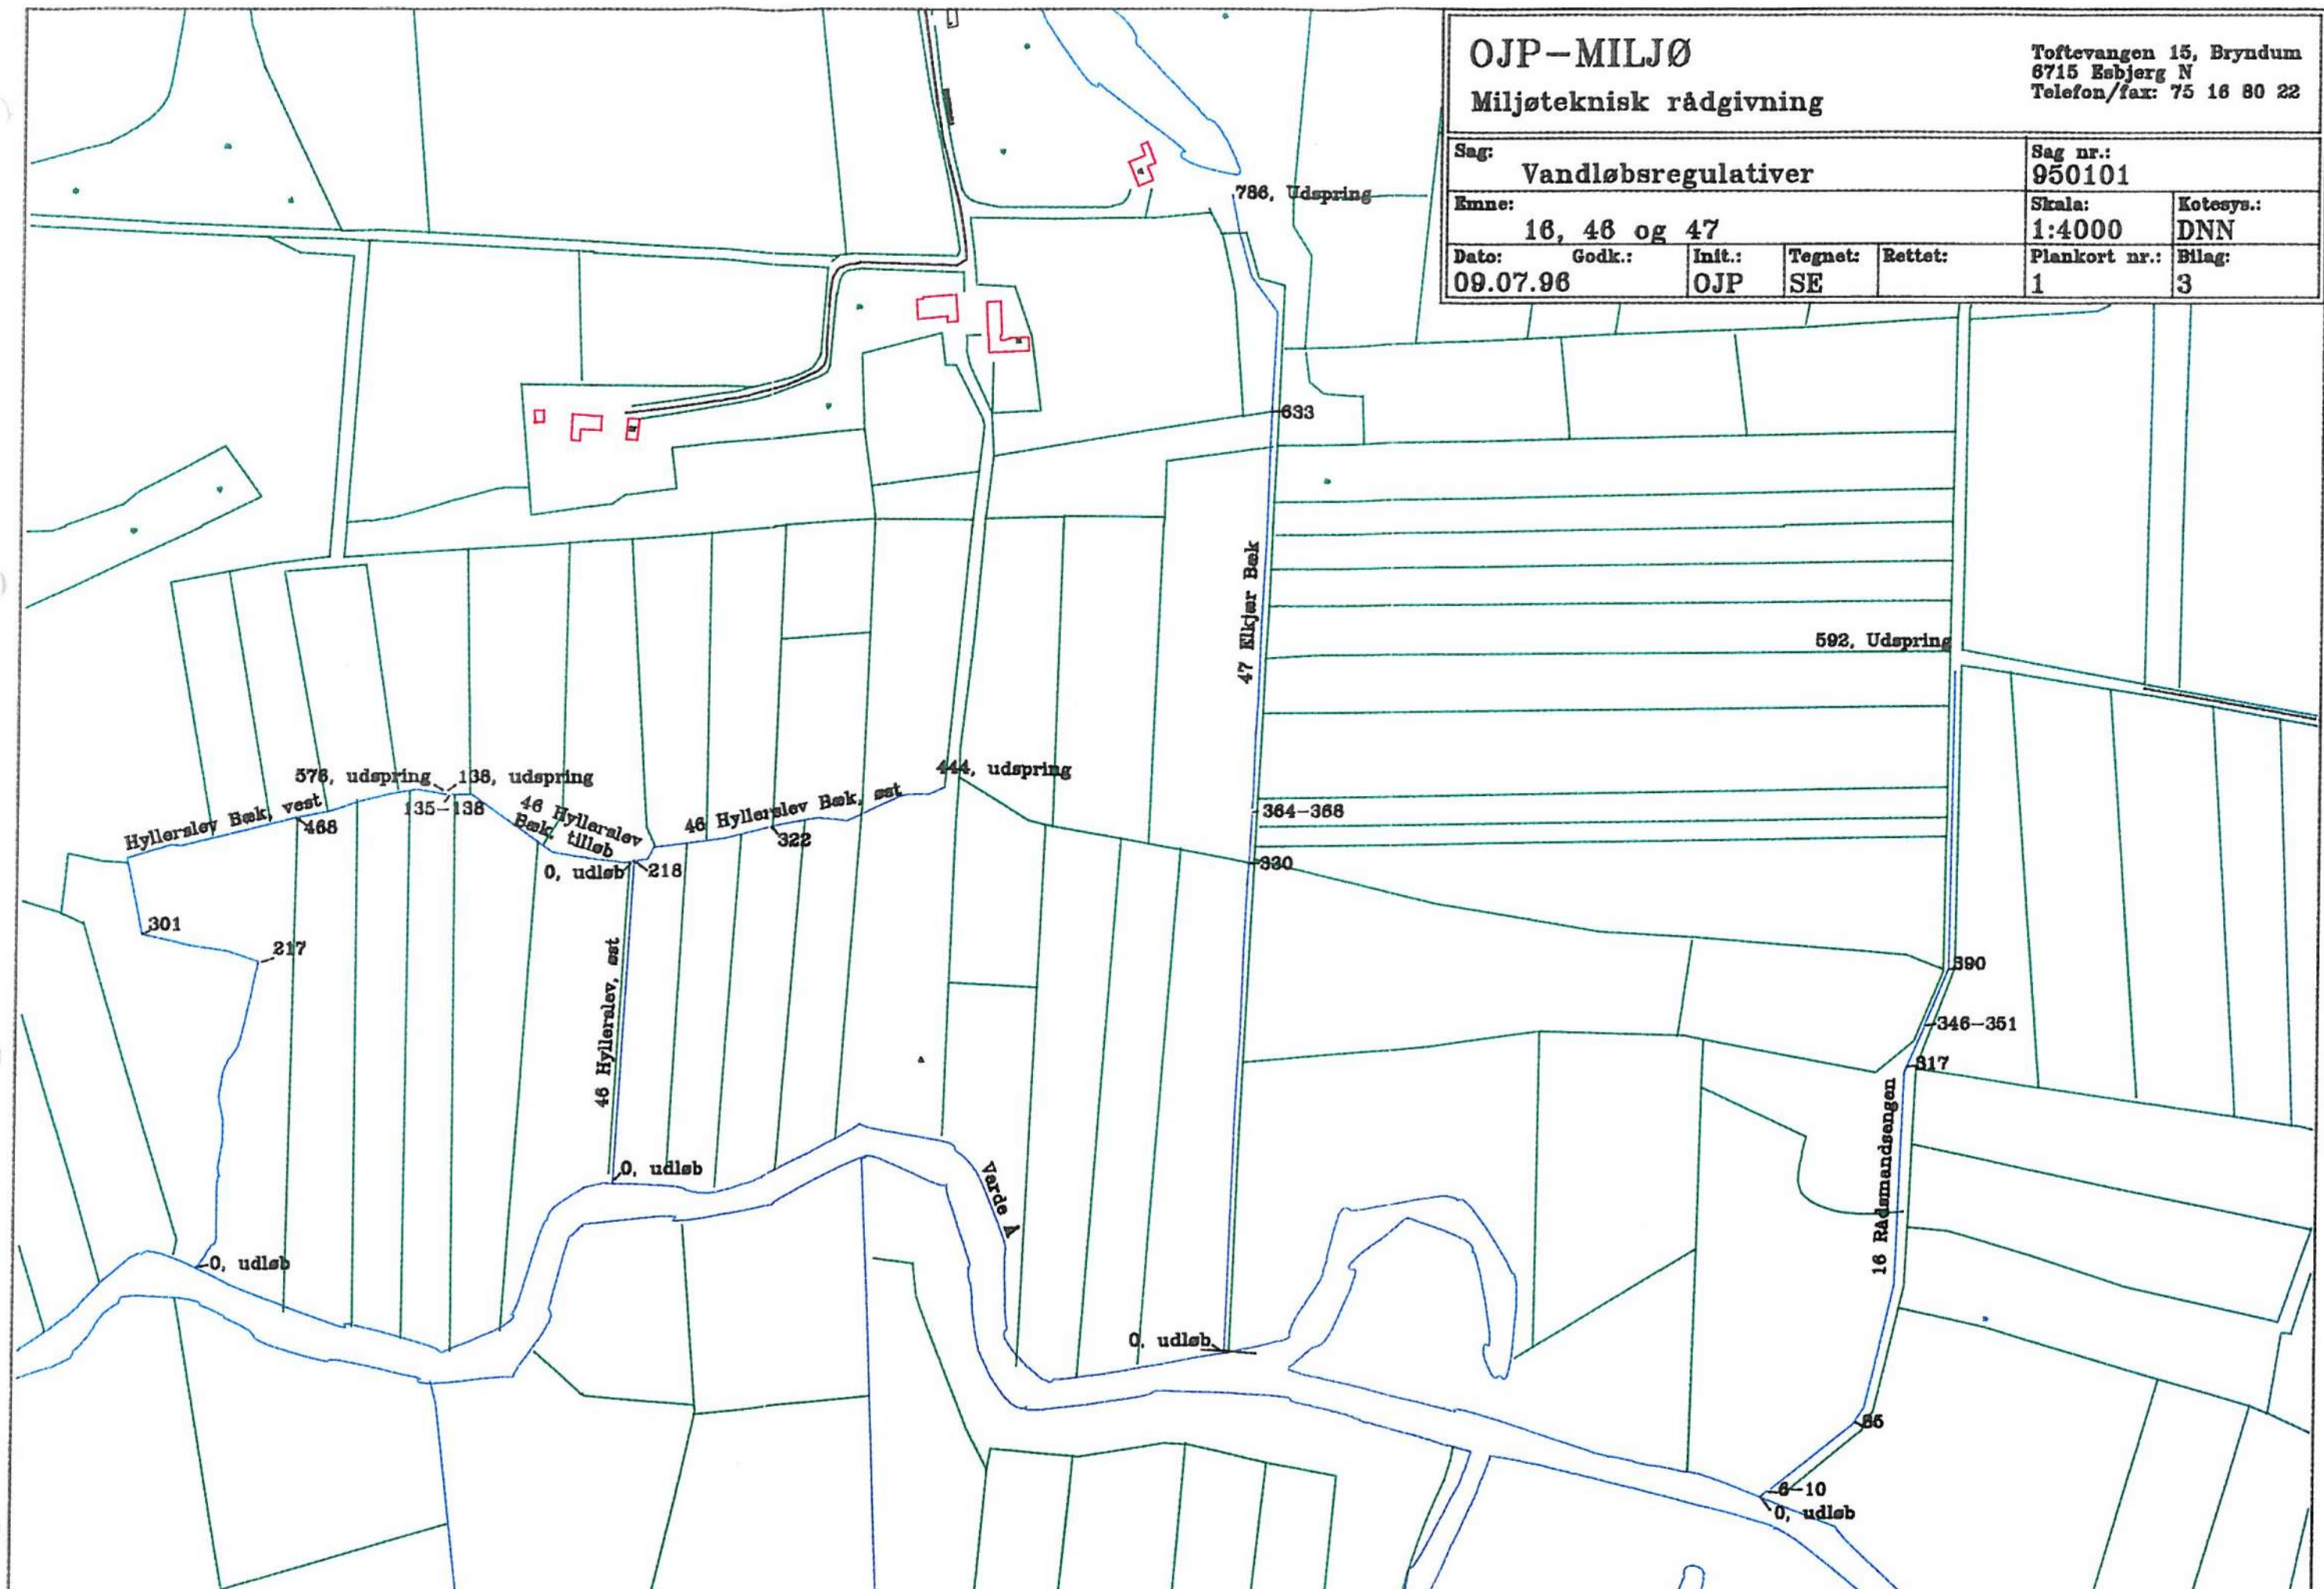


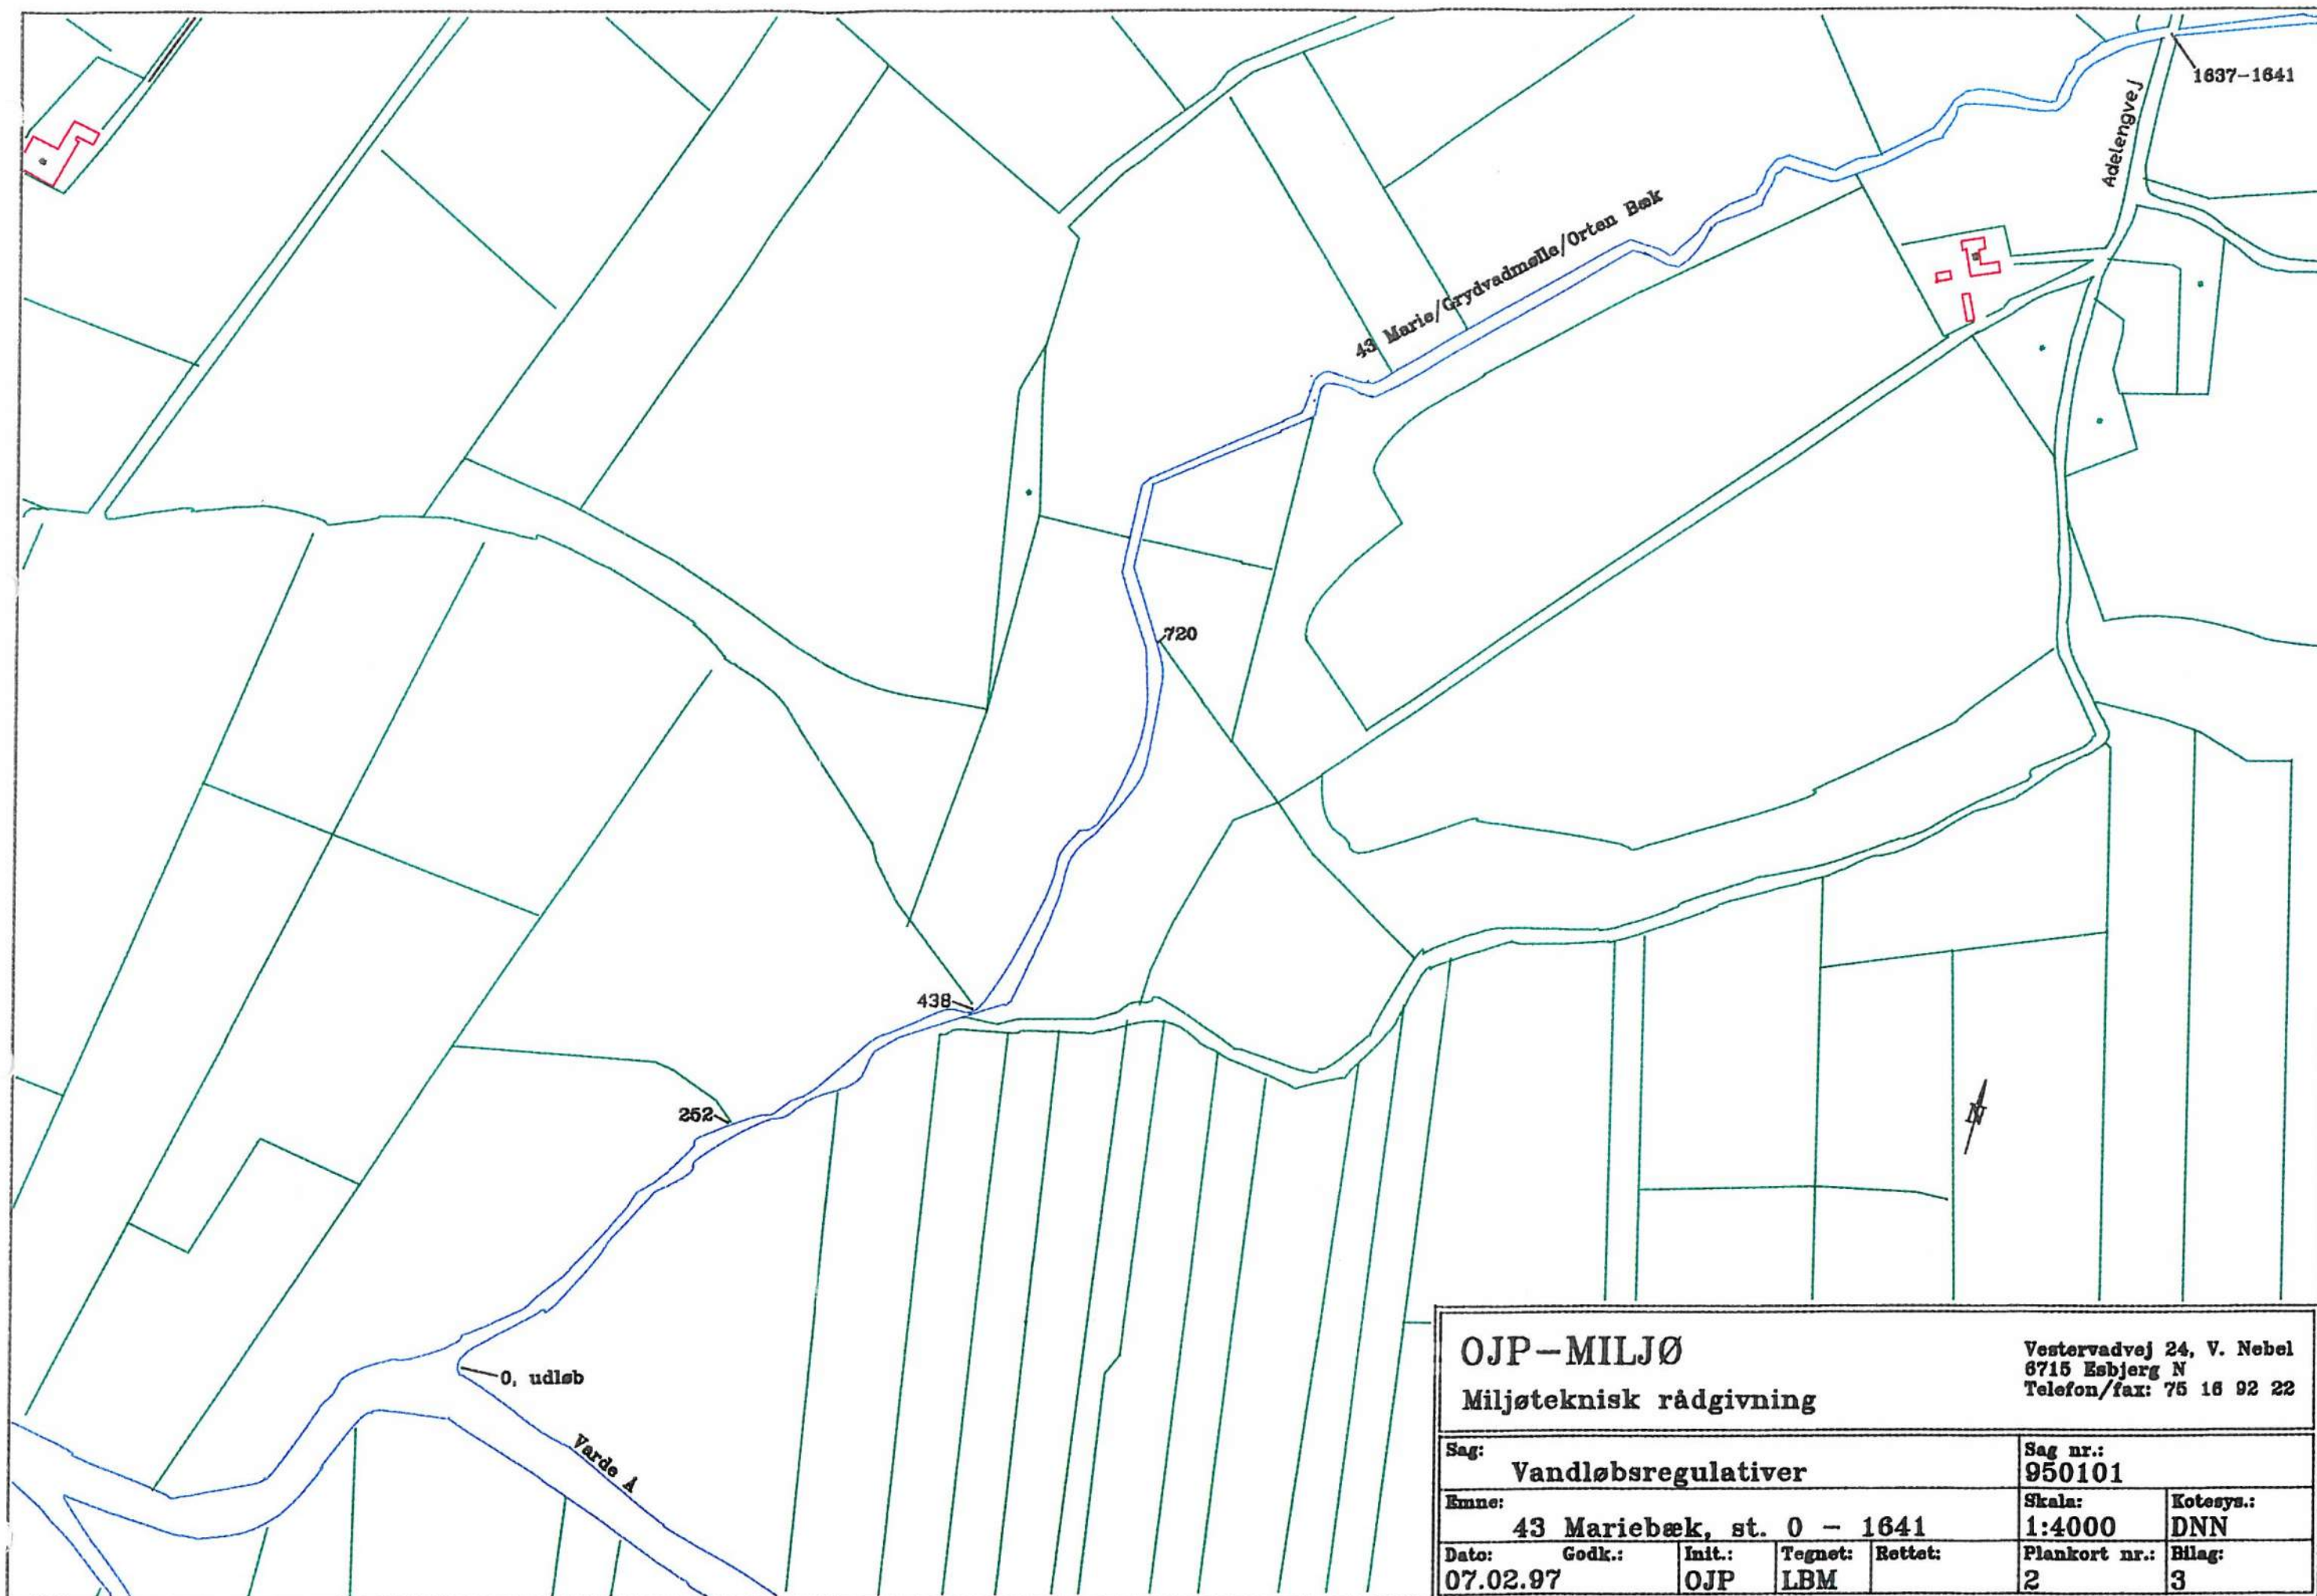

OJP-MILJØ
Miljøteknisk rådgivning

Vestervadvej 24, V. Nebel
8715 Esbjerg N
Telefon/fax: 75 16 92 22


Sag: Vandlebsregulativer					Sag nr.: 950101	
Emne: 43 Mariebæk, st. 0 - 1641					Skala: 1:4000	Kotesys.: DNN
Dato: 07.02.97	Godk.:	Init.: OJP	Tegnet: LBM	Rettet:	Plankort nr.: 2	Bilag: 3

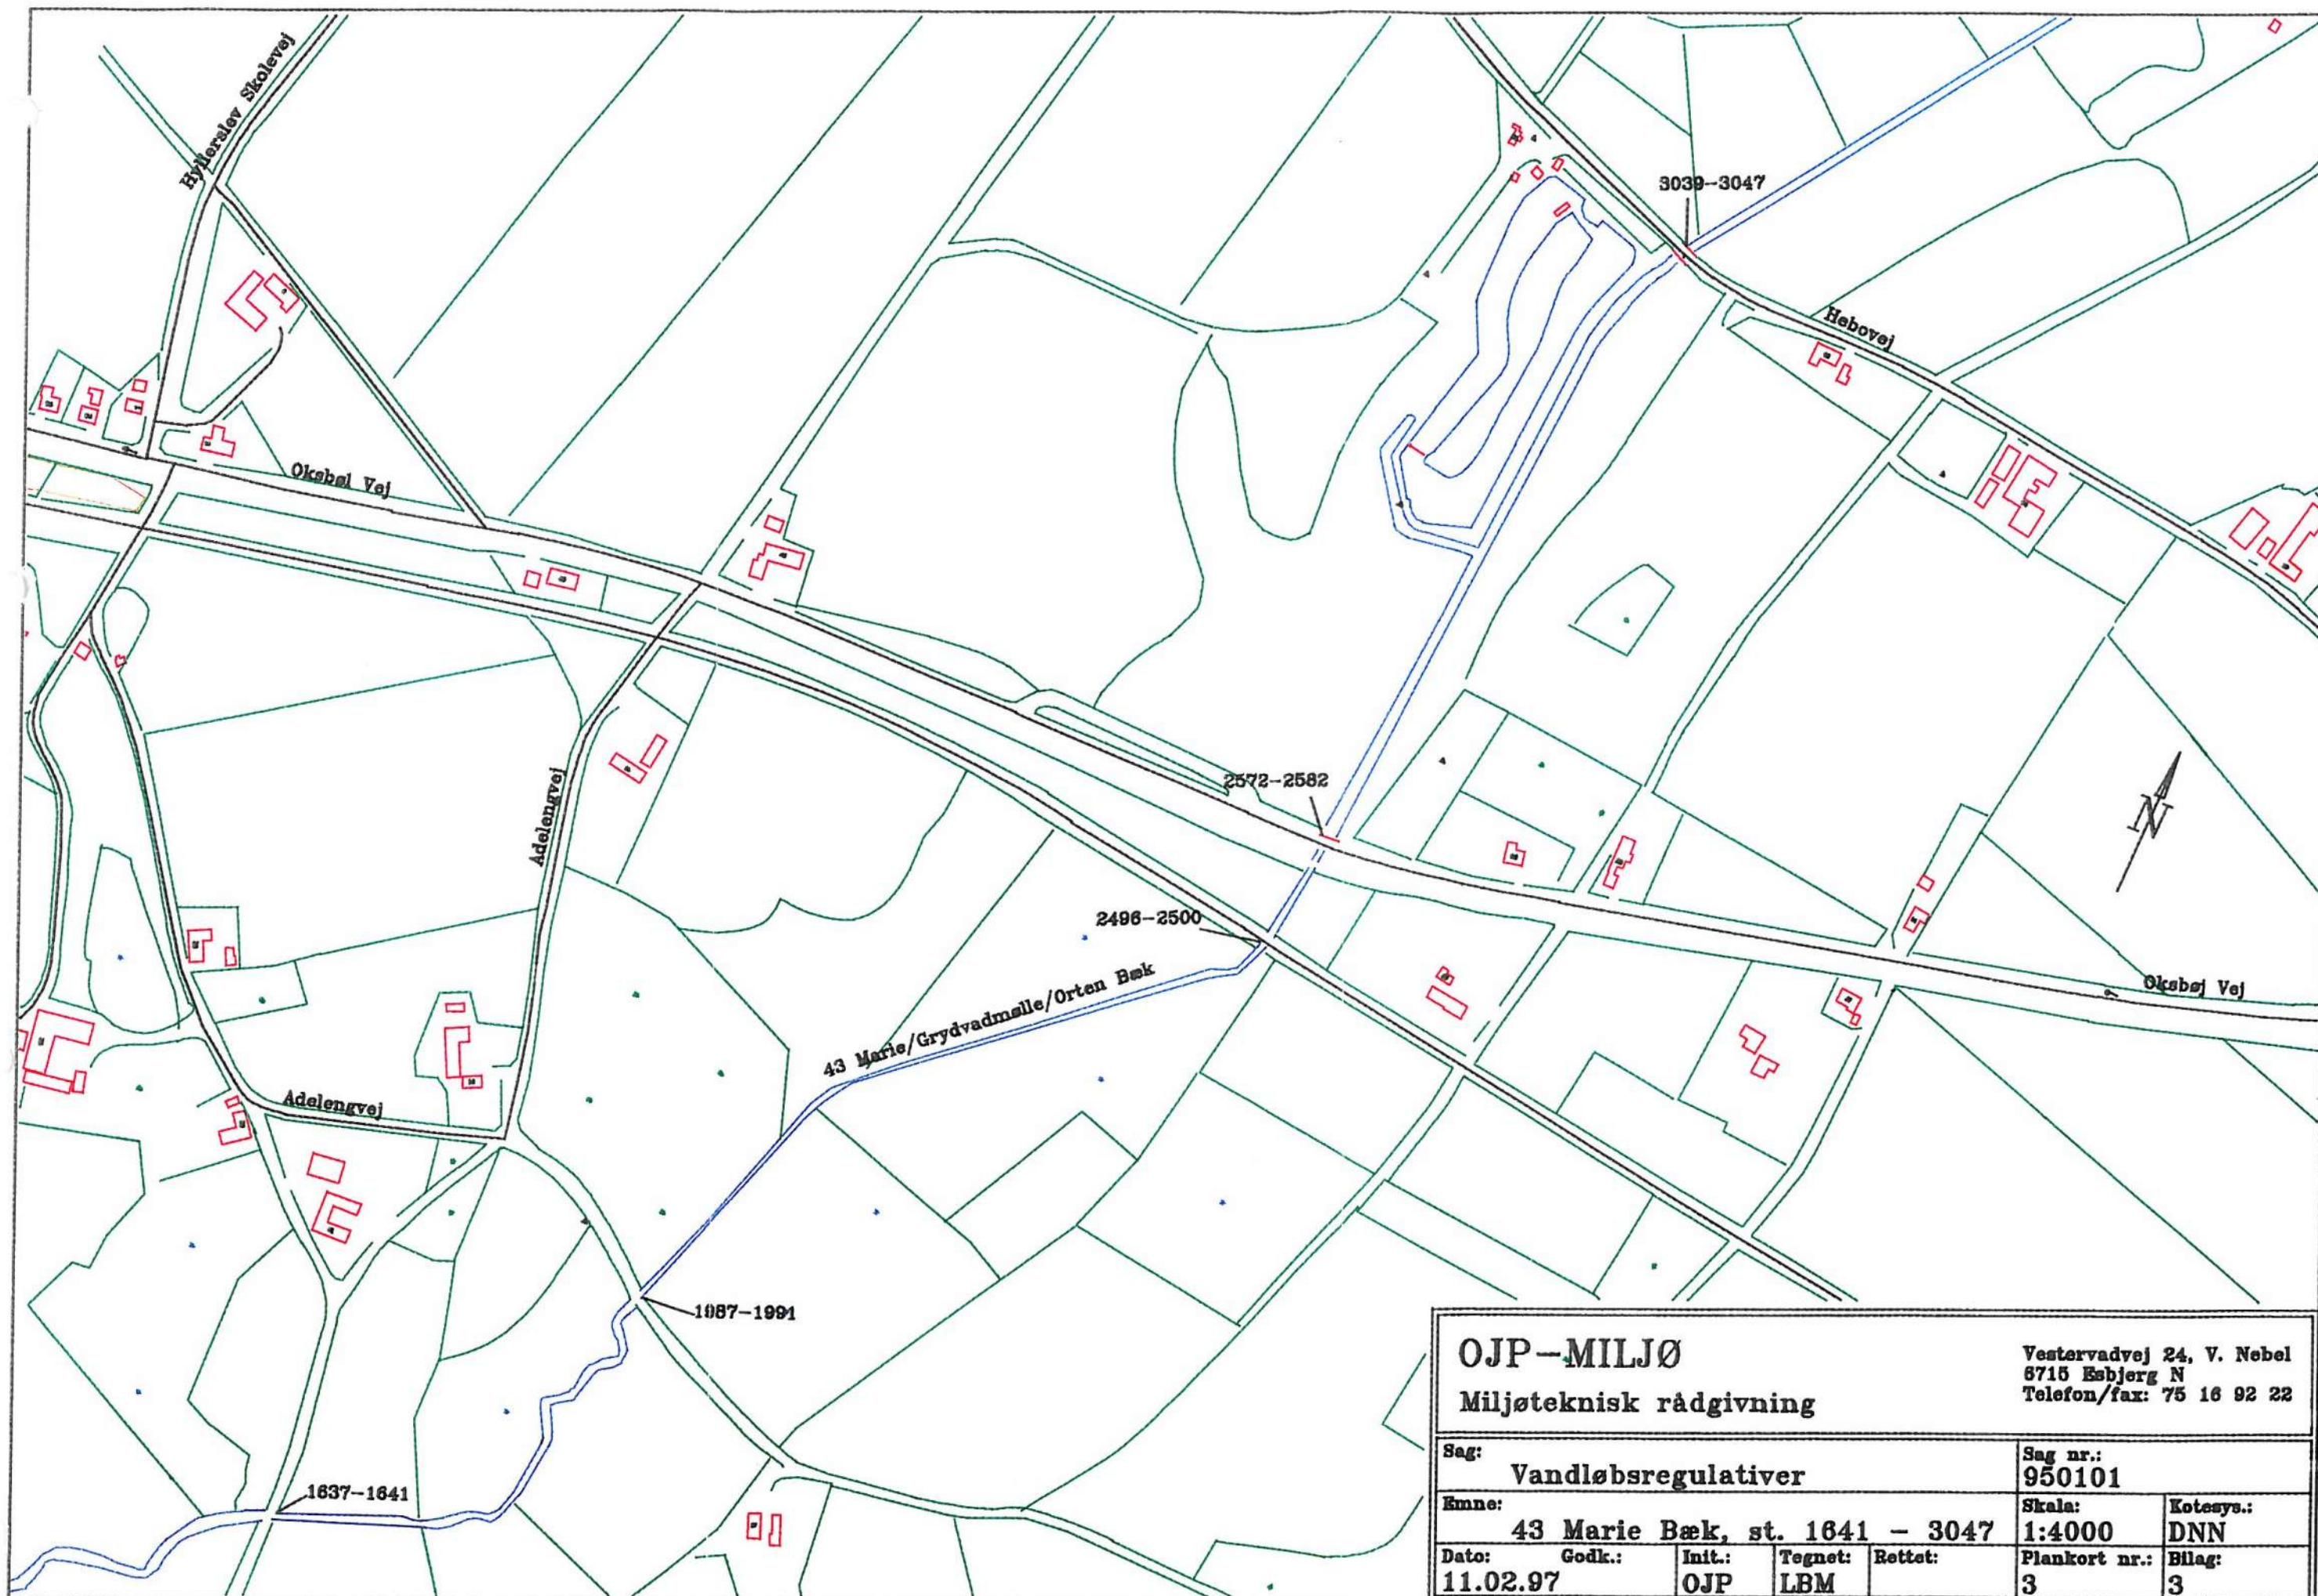

OJP-MILJØ
Miljøteknisk rådgivning

Vestervadvej 24, V. Nebel
8715 Esbjerg N
Telefon/fax: 75 16 92 22

Sag: Vamløbsregulativer					Sag nr.: 950101	
Emne: 43 Marie Bæk, st. 1641 - 3047					Skala: 1:4000	Kotesys.: DNN
Dato: 11.02.97	Godk.: OJP	Init.: LBM	Tegnet: Rettet:	Plankort nr.: 3	Bilag: 3	

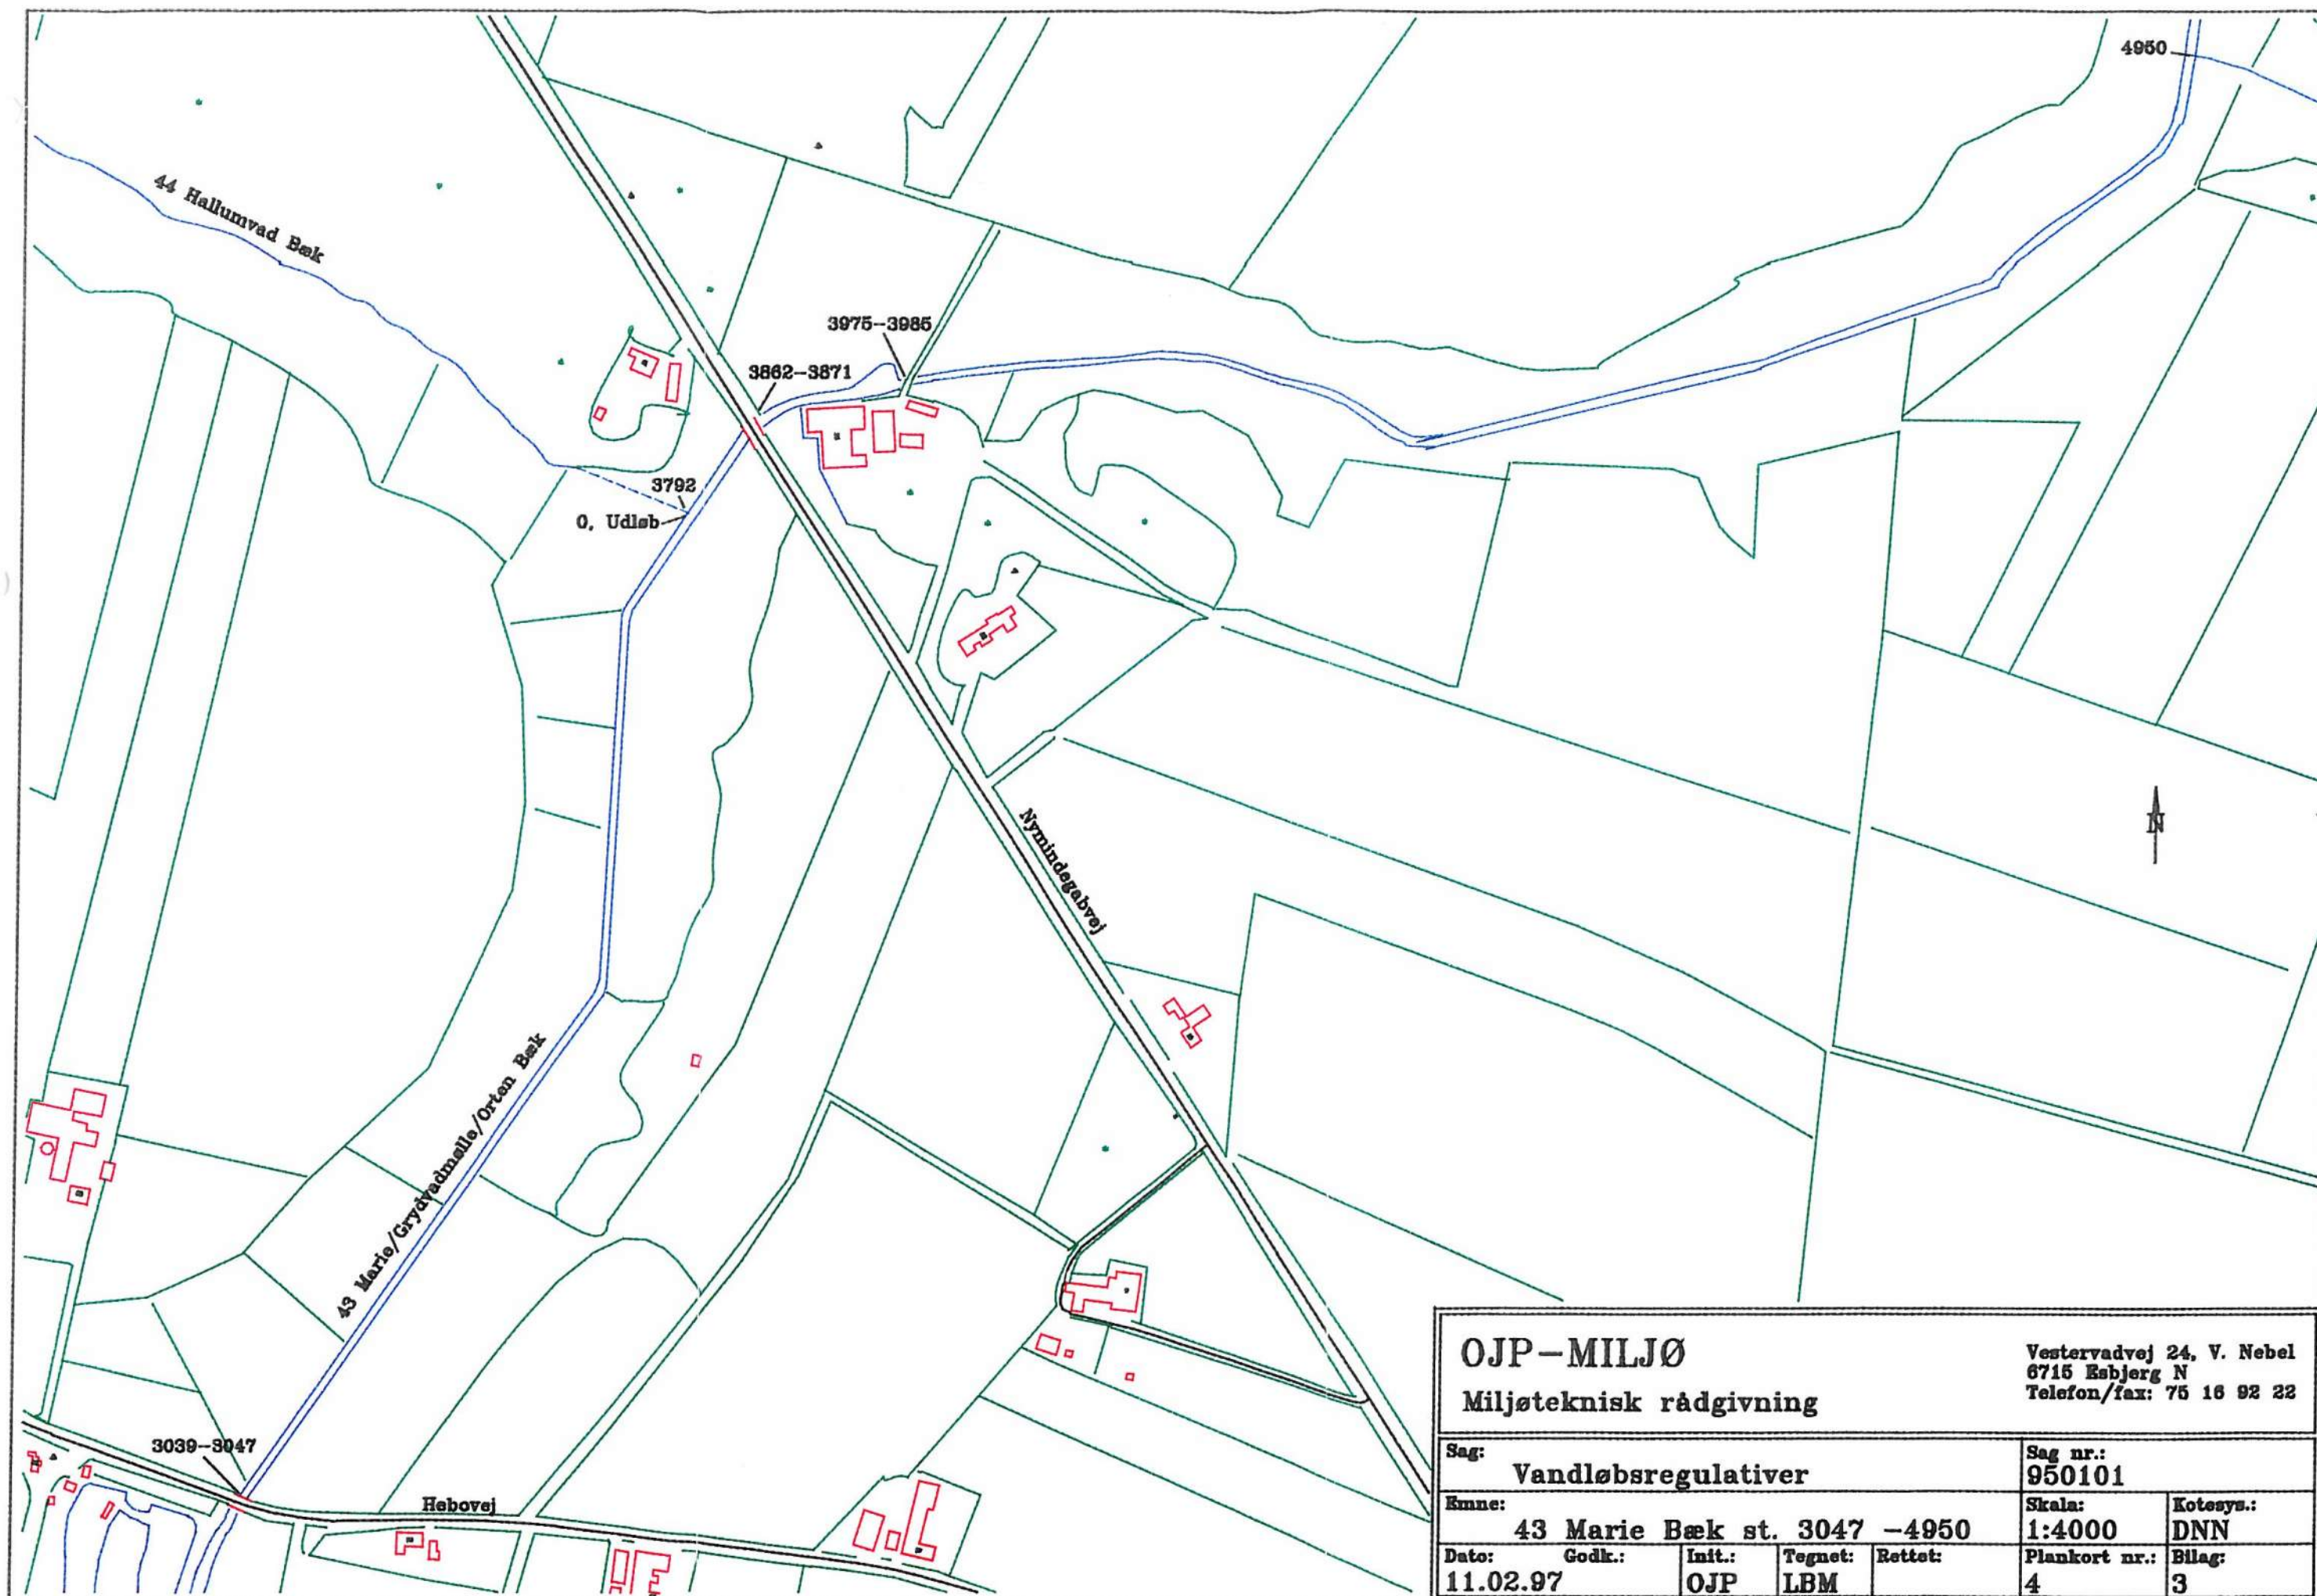

OJP-MILJØ
Miljøteknisk rådgivning


Vestervadvej 24, V. Nebel
6715 Esbjerg N
Telefon/fax: 75 16 92 22


Sag: Vamløbsregulativer					Sag nr.: 950101	
Emne: 43 Marie Bæk st. 3047 -4950					Skala: 1:4000	Kotesys.: DNN
Dato: 11.02.97	Godk.: OJP	Init.: LBM	Tegnet: Rattet:	Plankort nr.: 4	Bilag: 3	

OJP-MILJØ
Miljøteknisk rådgivning

Vestervadvej 24, V. Nebel
6715 Esbjerg N
Telefon/fax: 75 16 92 22

Sag: Vamløbsregulativer					Sag nr.: 950101	
Emne: 43 Marie Bæk, st. 4950 - 6277					Skala: 1:4000	Kotesys.: DNN
Dato: 18.01.97	Godk.: OJP	Init.: LBM	Tegnet: Rettet:		Plankort nr.: 5	Bilag: 3

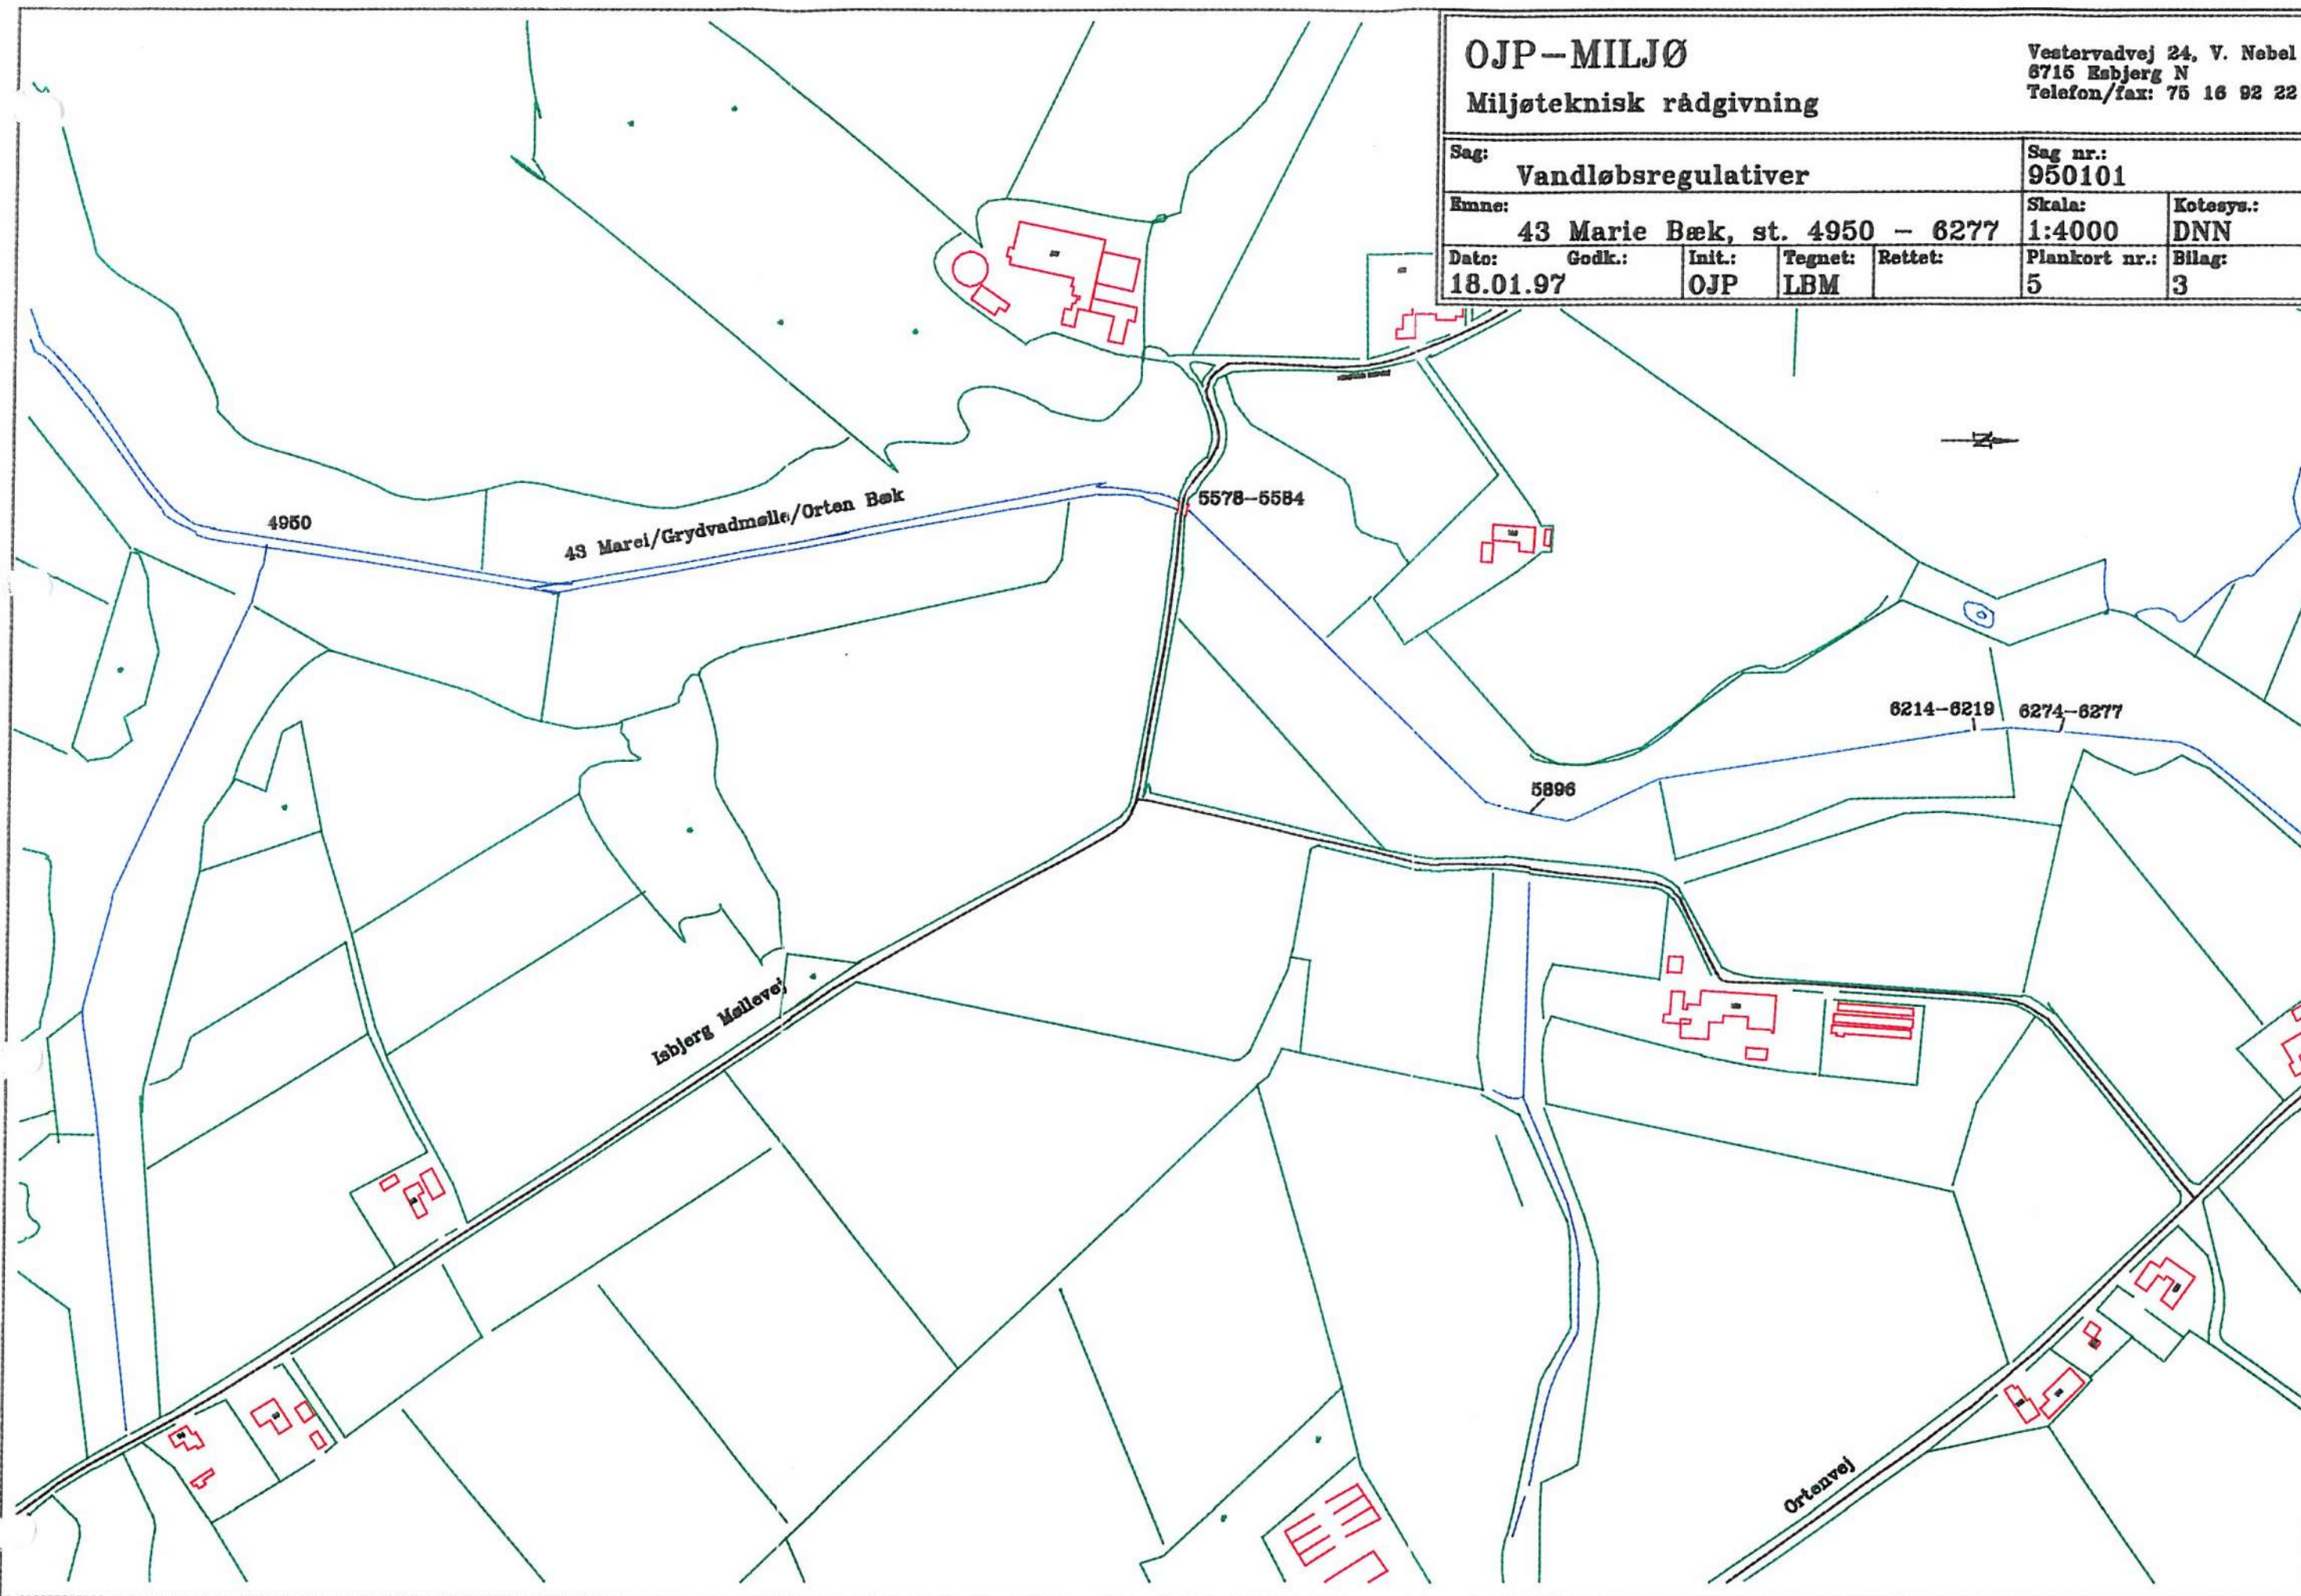


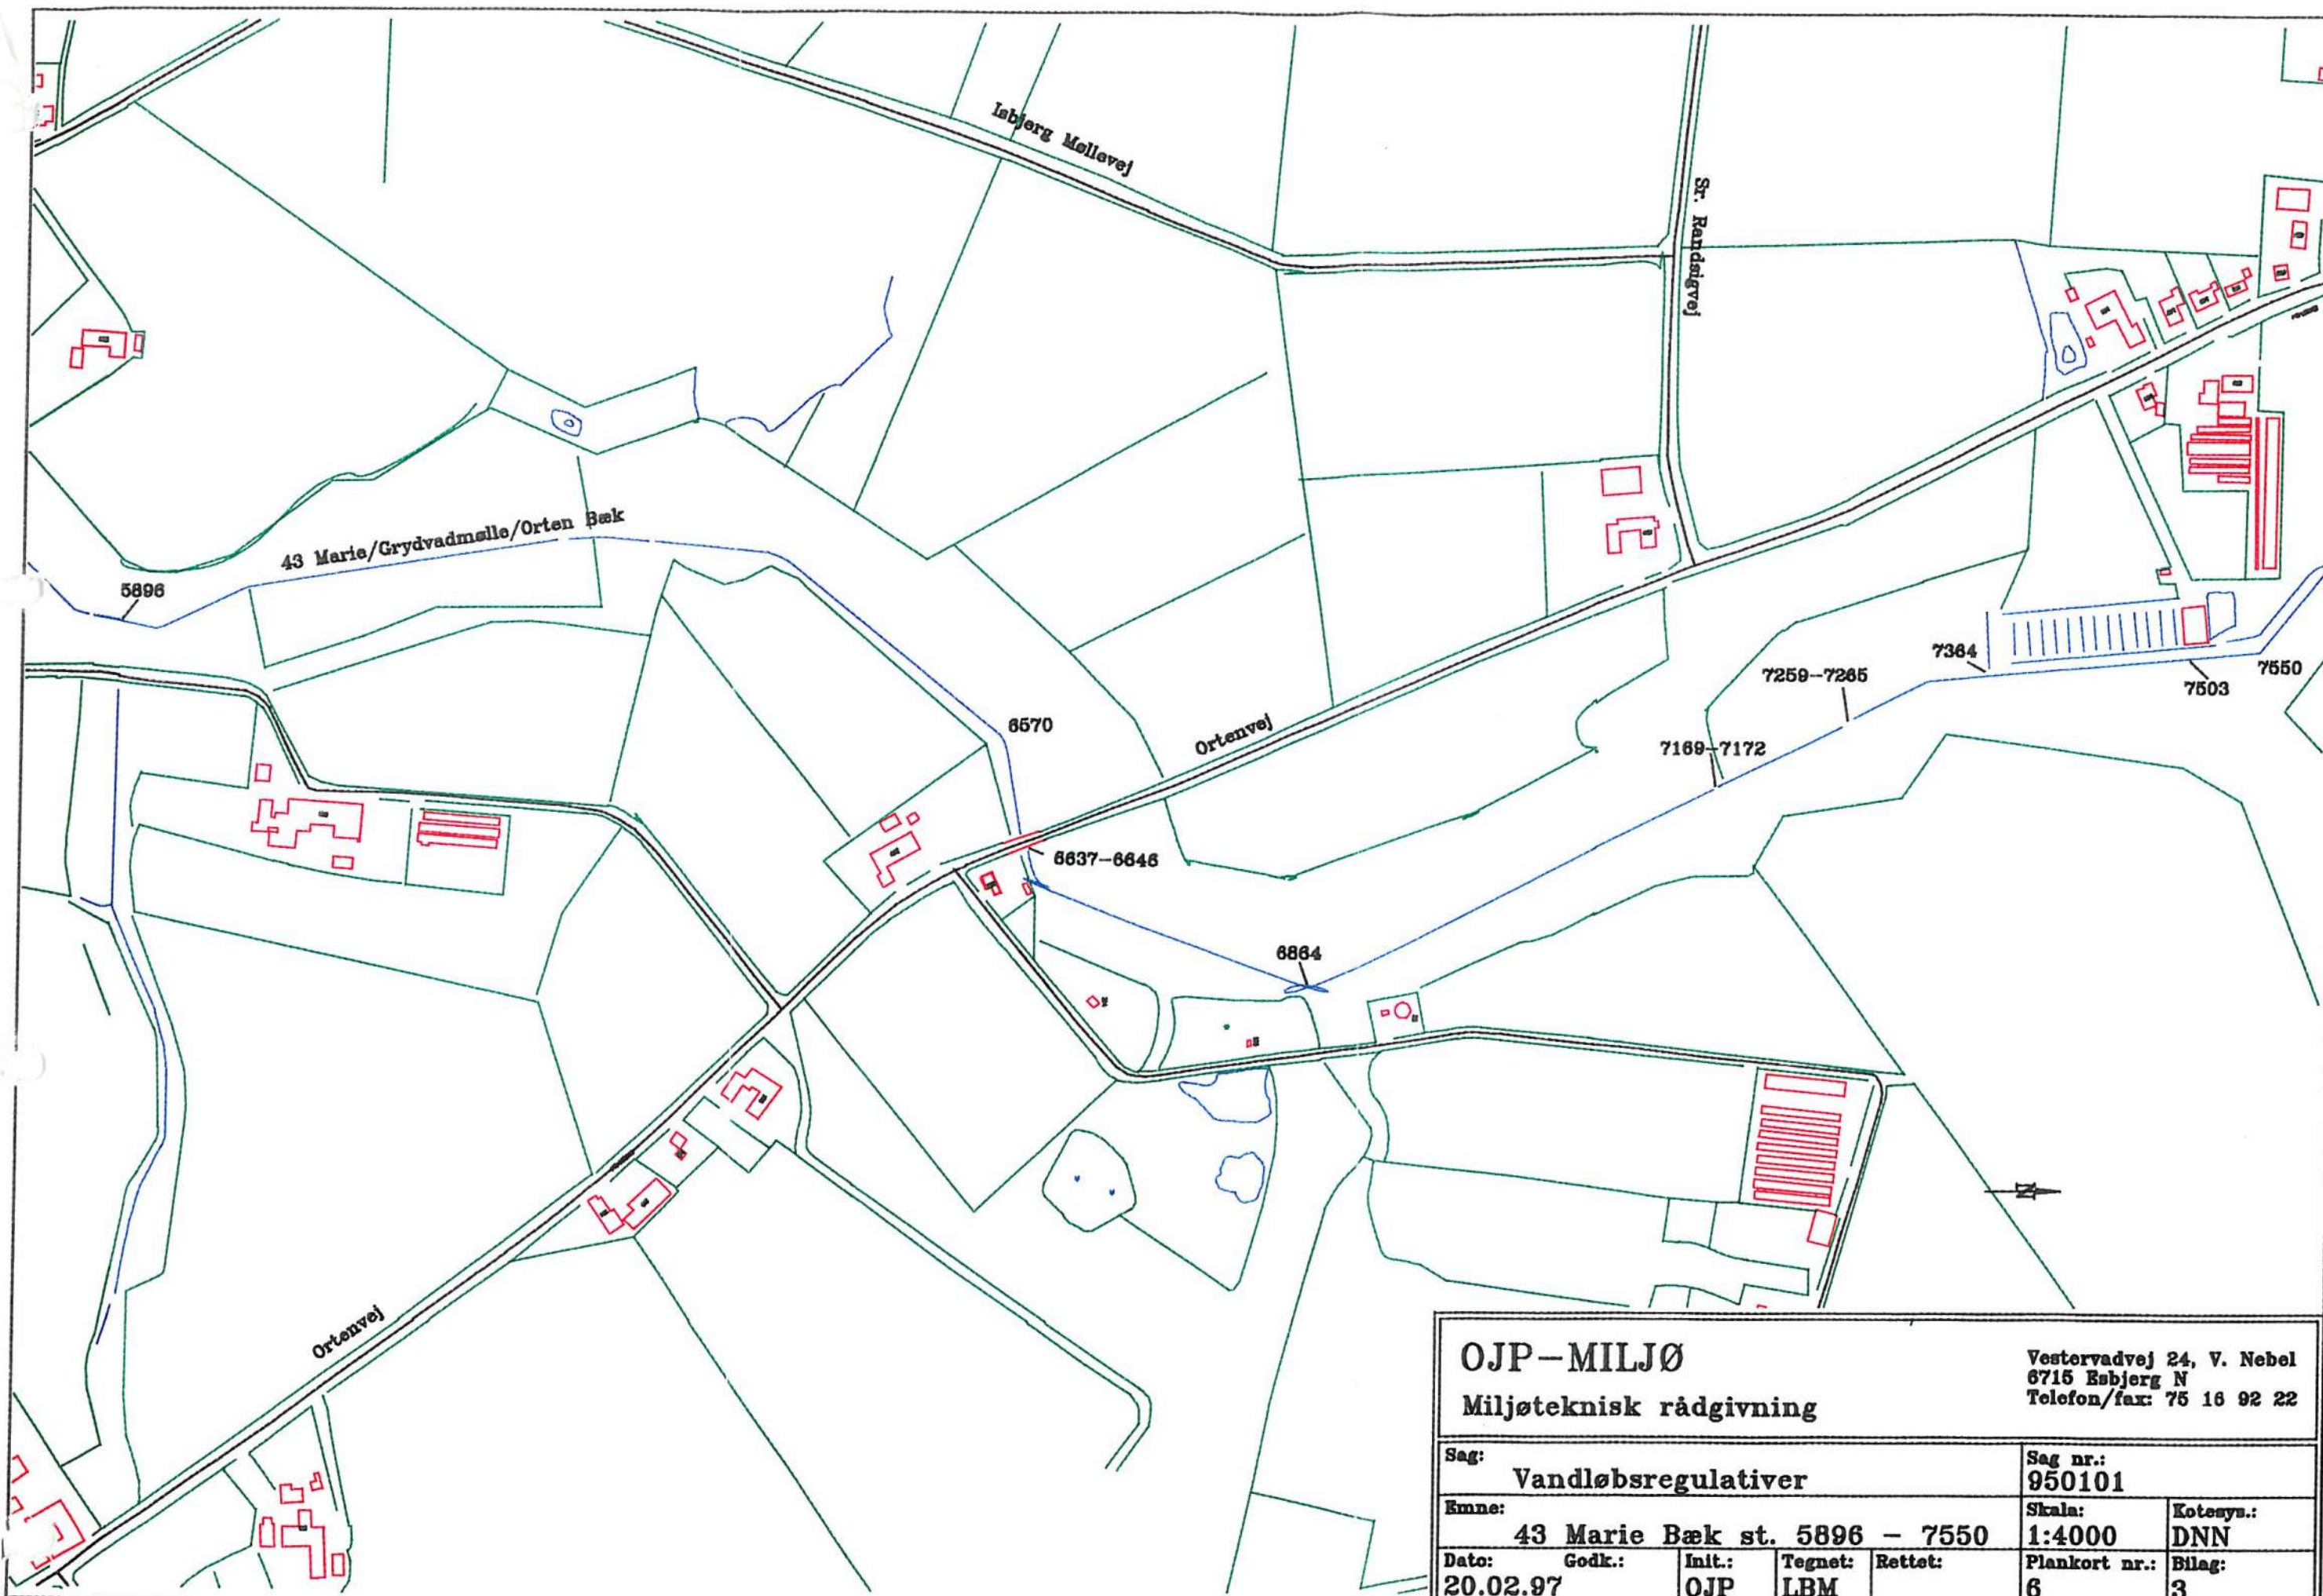


OJP-MILJØ
Miljøteknisk rådgivning

Vestervadvej 24, V. Nebel
6715 Esbjerg N
Telefon/fax: 75 16 92 22

Sag: Vamløbsregulativer				Sag nr.: 950101	
Emne: 43 Marie Bæk st. 5896 - 7550				Skala: 1:4000	Kotesyn.: DNN
Dato: 20.02.97	Godk.: OJP	Init.: LBM	Tegnet: Rettet:	Plankort nr.: 6	Bilag: 3

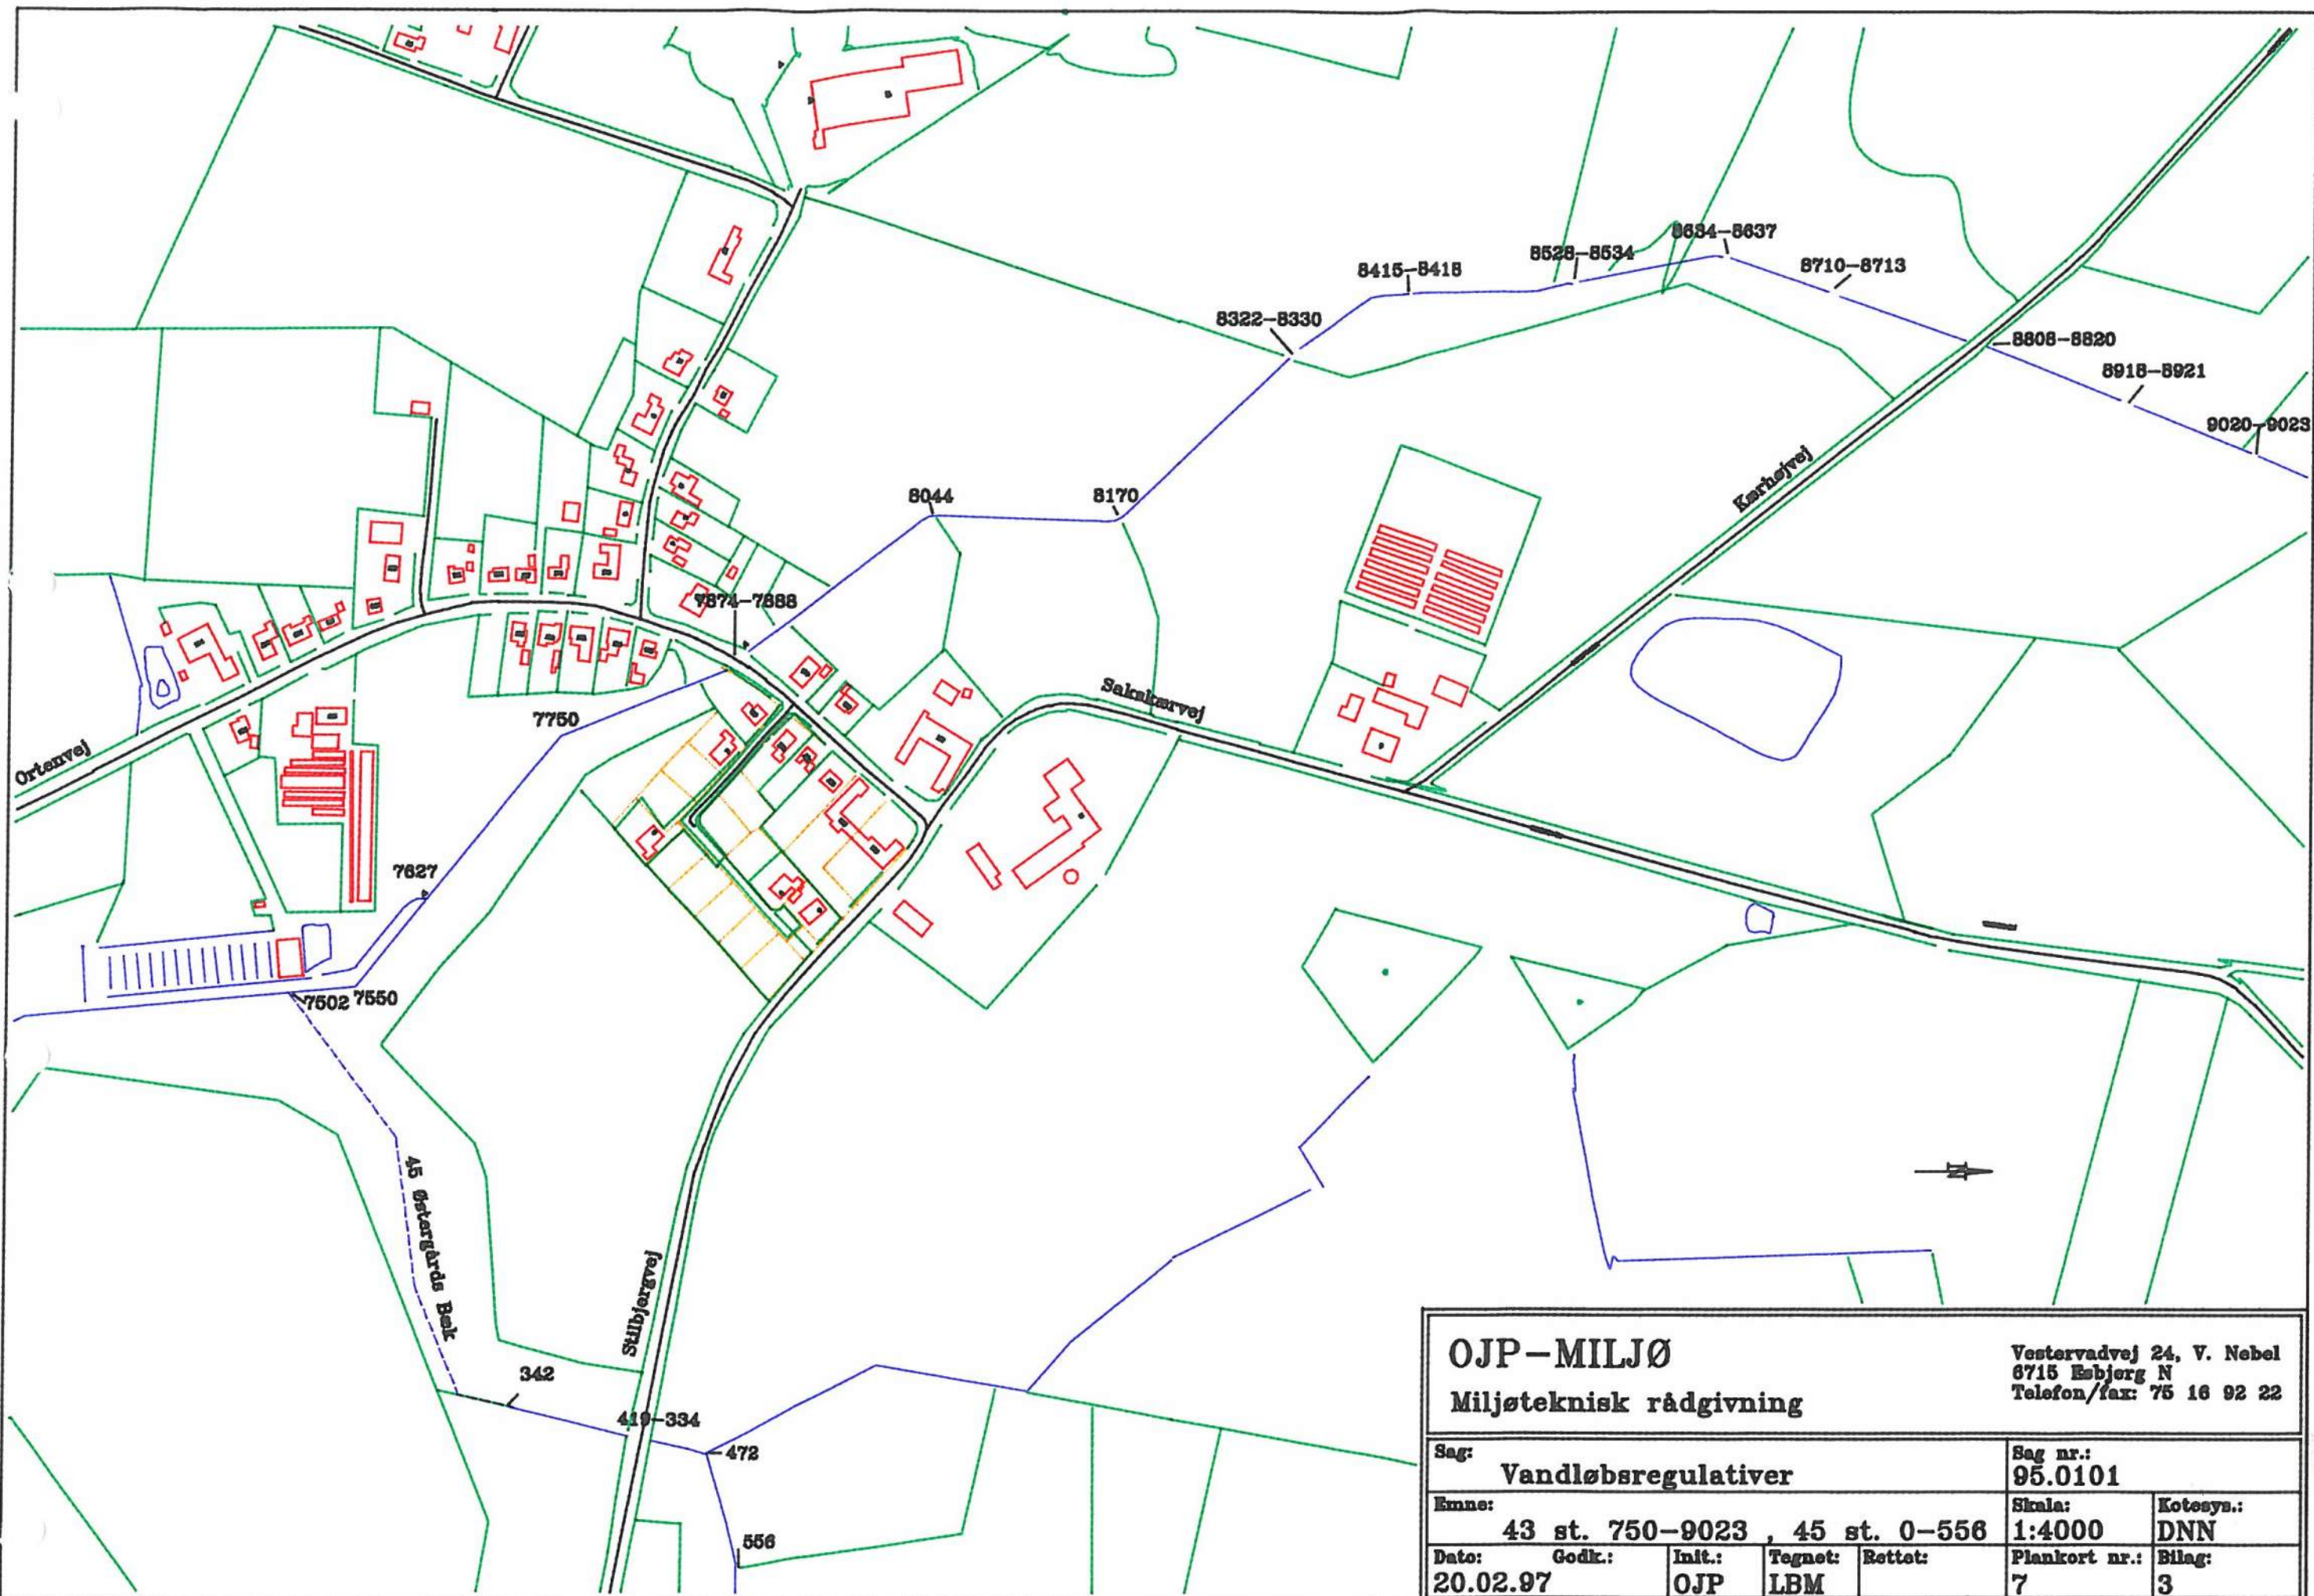

OJP-MILJØ					Vestervadvej 24, V. Nebel	
Miljøteknisk rådgivning					8715 Esbjerg N	
					Telefon/fax: 75 16 92 22	
Sag: Vandlebsregulativer					Sag nr.: 95.0101	
Emne: 43 st. 750-9023 , 45 st. 0-558					Skala: 1:4000	Kotesys.: DNN
Dato: 20.02.97	Godk.: OJP	Init.: LBM	Tegnet: LBM	Rettet:	Plankort nr.: 7	Bilag: 3

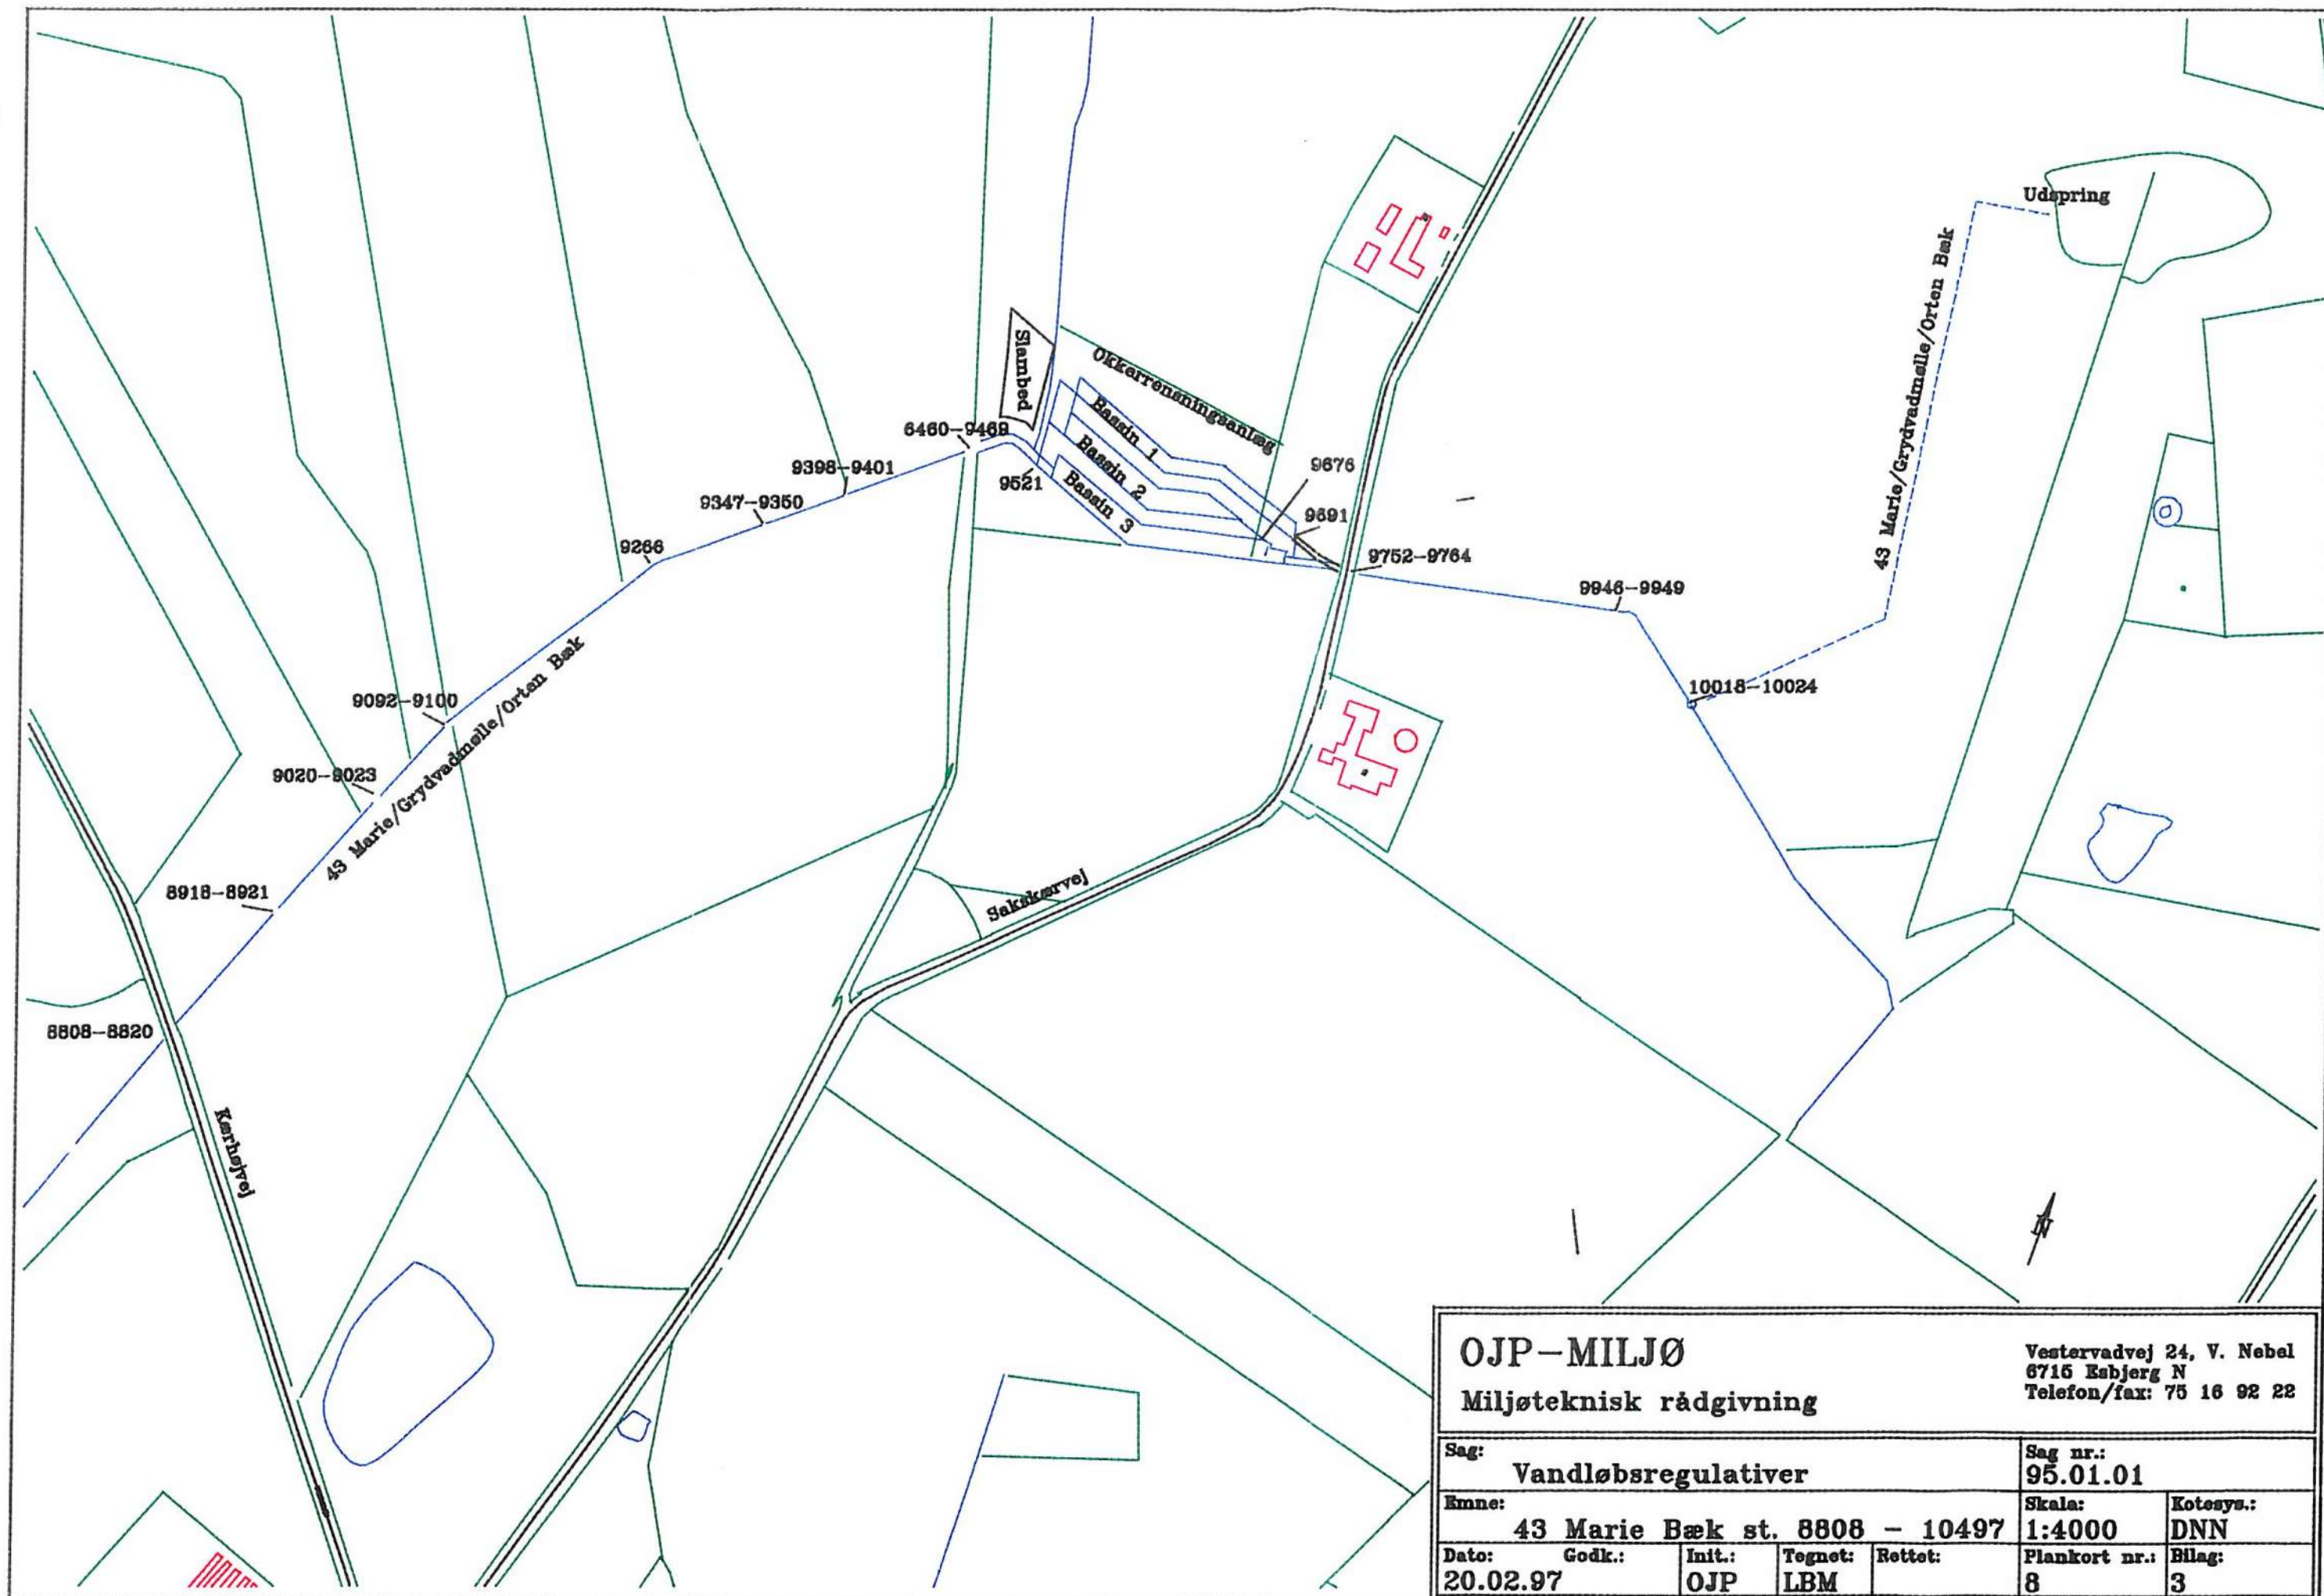

OJP-MILJØ

Miljøteknisk rådgivning


Vestervadvej 24, V. Nebel
6716 Esbjerg N
Telefon/fax: 75 16 92 22

Sag: Vandløbsregulativer					Sag nr.: 95.01.01	
Emne: 43 Marie Bæk st. 8808 - 10497					Skala: 1:4000	Kotesys.: DNN
Dato: 20.02.97	Godk.: OJP	Init.: LBM	Tegnet: LBM	Rettet:	Plankort nr.: 8	Bilag: 3

OJP-MILJØ
Miljøteknisk rådgivning

Vestervadvej 24, V. Nebel
8715 Esbjerg N
Telefon/fax: 75 16 92 22


Sag: Vamløbsregulativer					Sag nr.: 950101	
Emne: 44 Hallumvad Bæk, st. 0 - 1290					Skala: 1:4000	Kotesys.: DNN
Dato: 06.05.97	Godk.: OJP	Init.: LBM	Tegnet: Rettet:	Plankort nr.: 9	Bilag: 3	

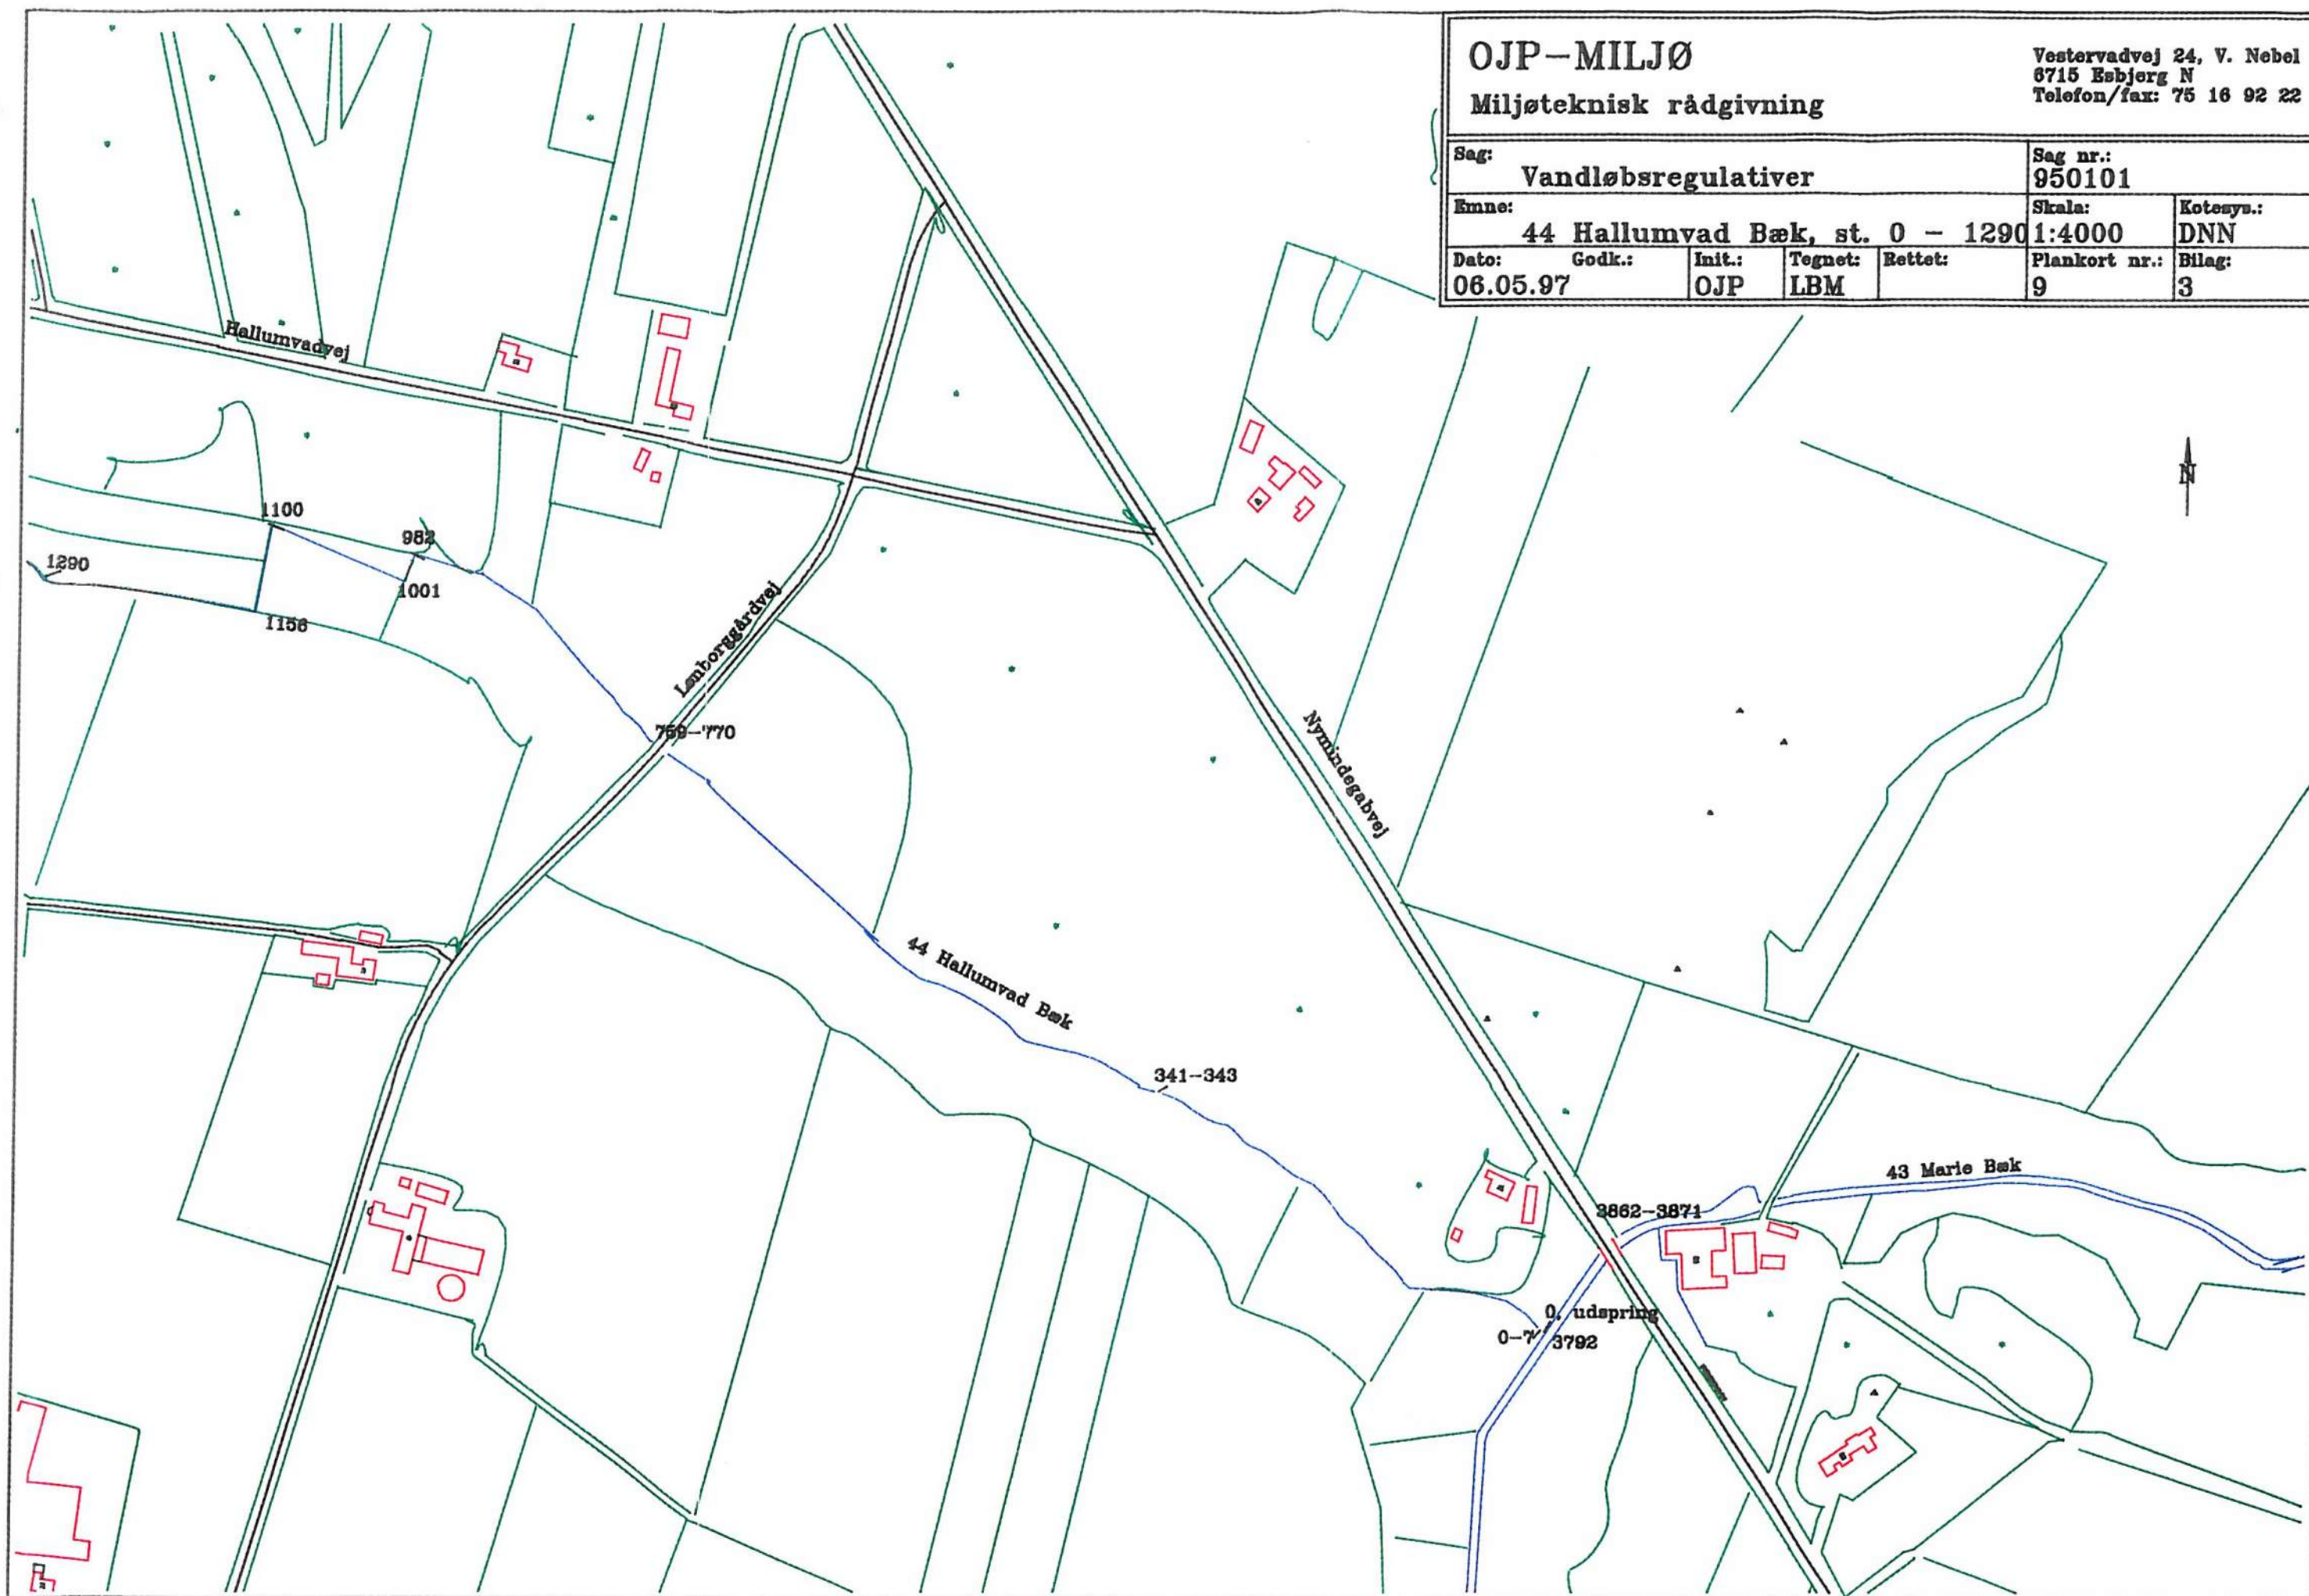


OJP-MILJØ
Miljøteknisk rådgivning

Vestervadvej 24, V. Nebel
6715 Esbjerg N
Telefon/fax: 75 16 92 22

Sag: Vandlebsregulativer					Sag nr.: 950101	
Emne: 44 st. 1001-2859					Skala: 1:4000	Kotesys.: DNN
Dato: 05.05.97	Godk.:	Init.: OJP	Tegnet: LBM	Rettet:	Plankort nr.: 10	Bilag: 3

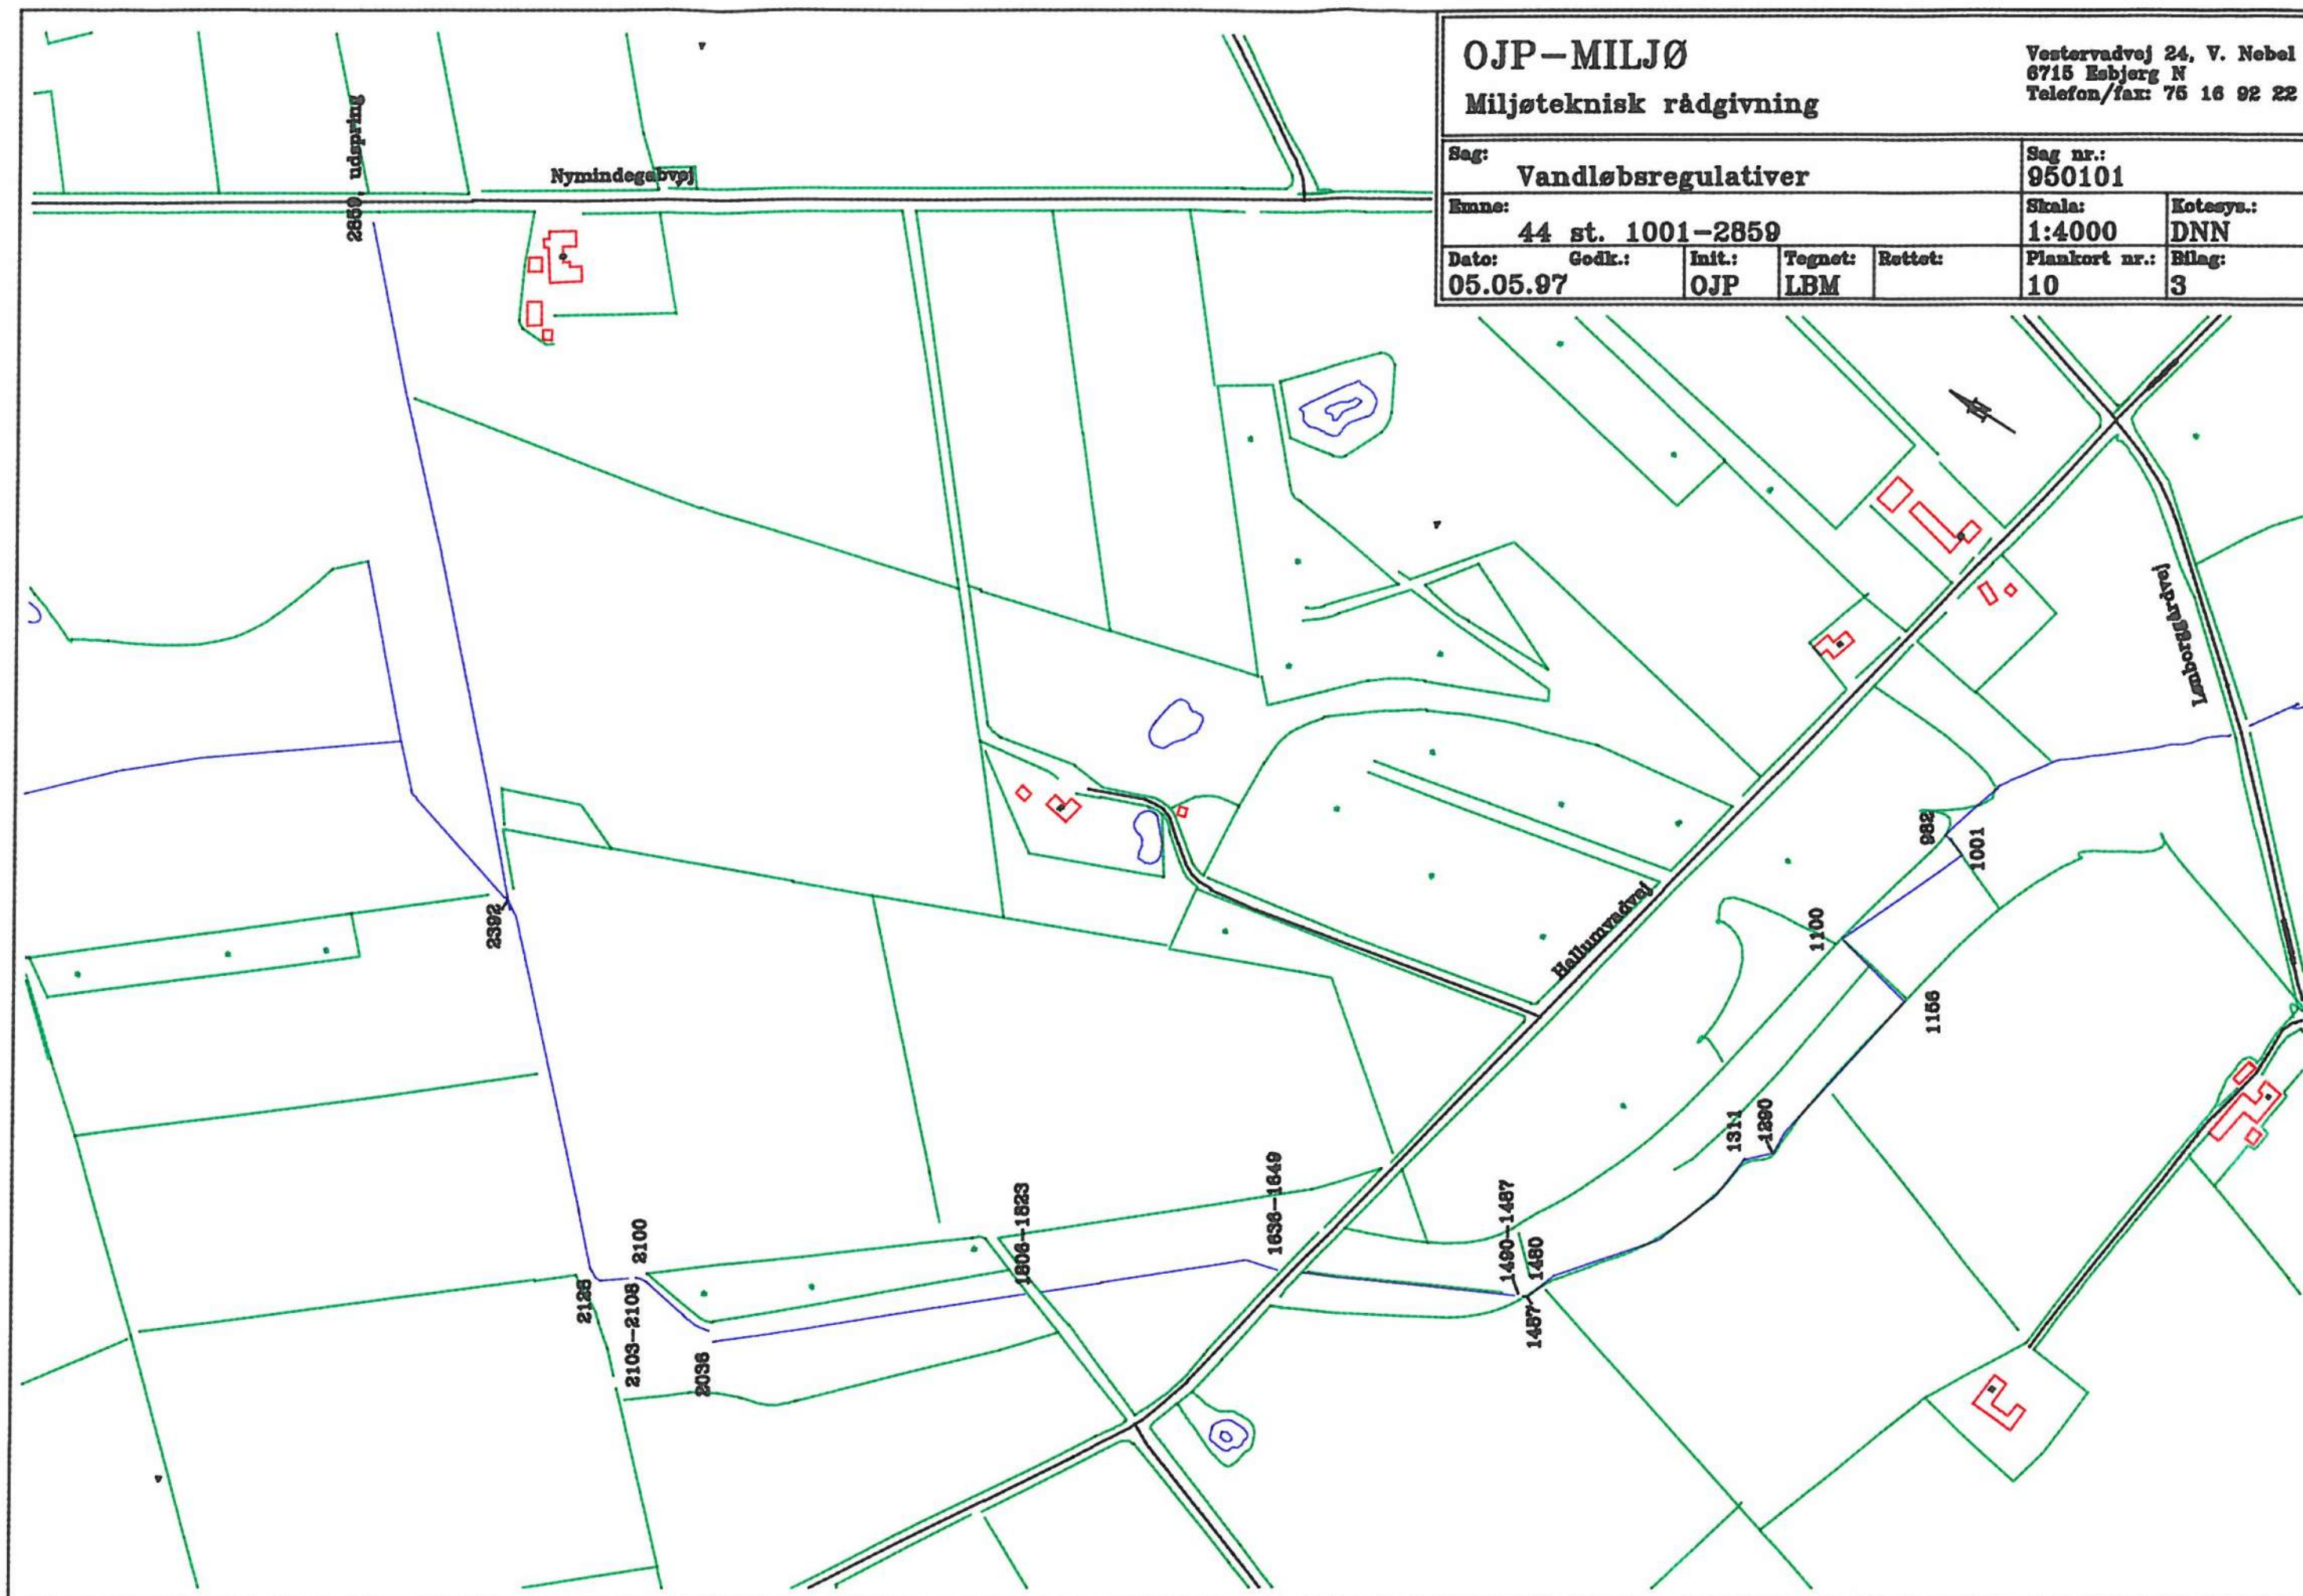

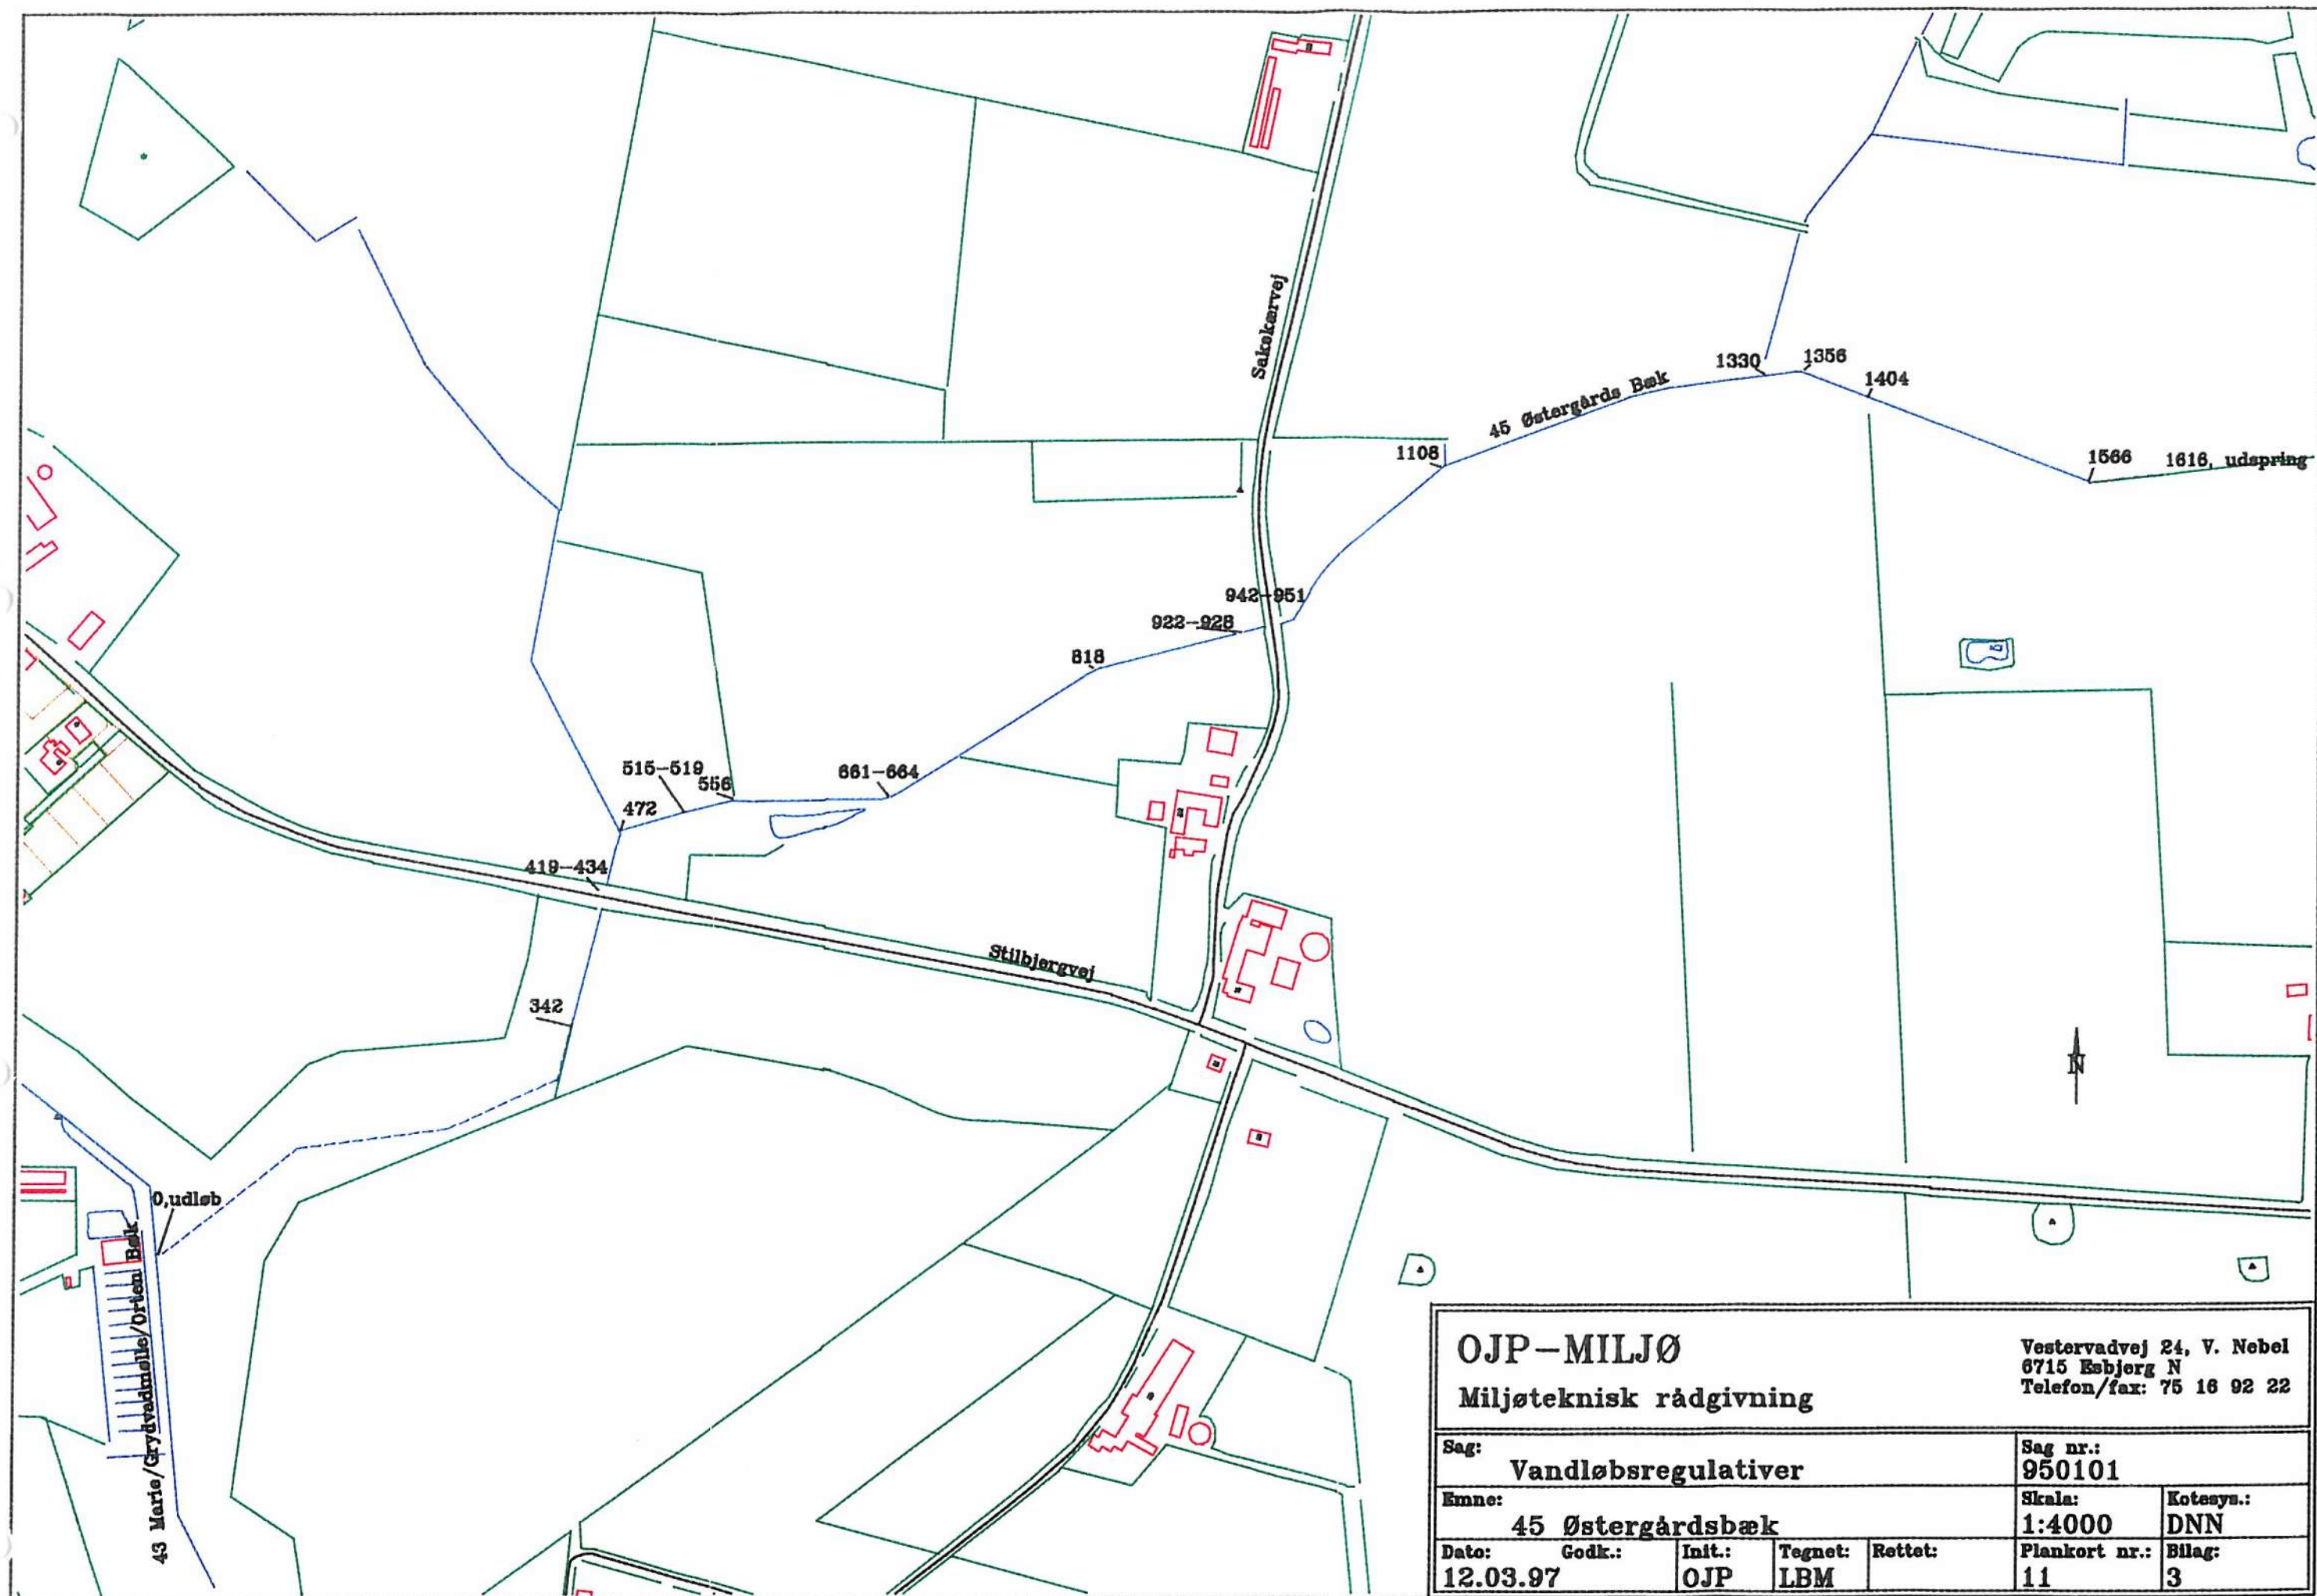



OJP-MILJØ

Miljøteknisk rådgivning

Vestervadvej 24, V. Nebel
6715 Esbjerg N
Telefon/fax: 75 16 92 22

Sag: Vandløbsregulativer					Sag nr.: 950101	
Emne: 45 Østergårdsbæk					Skala: 1:4000	Kotesyn.: DNN
Dato: 12.03.97	Godk.:	Init.: OJP	Tegnet: LBM	Rettet:	Plankort nr.: 11	Bilag: 3

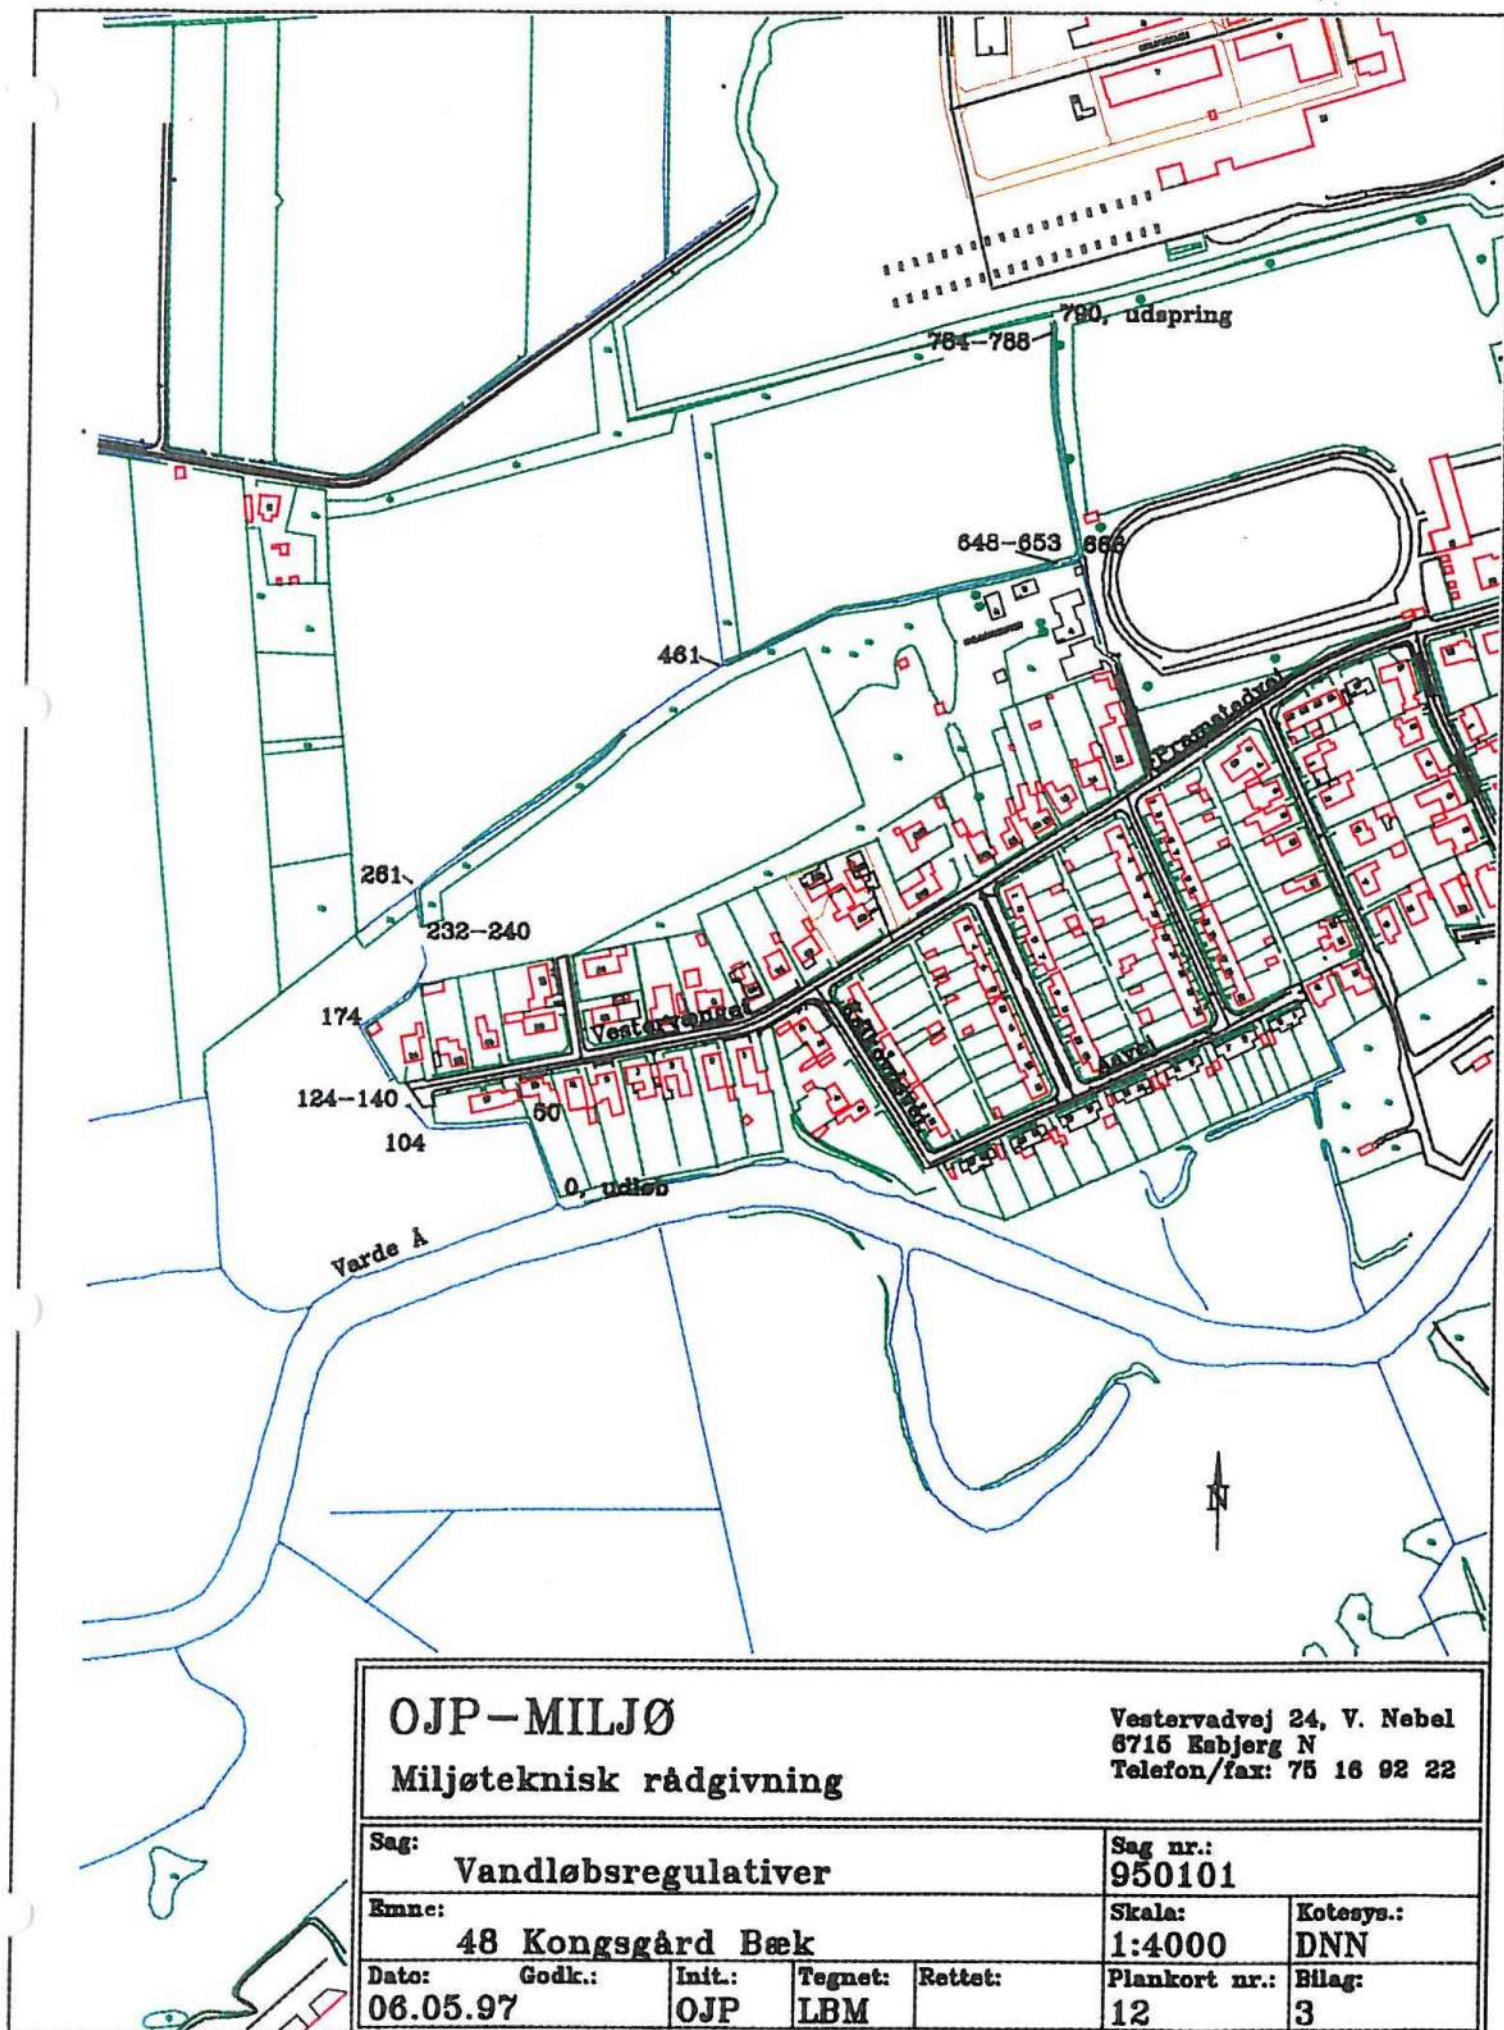

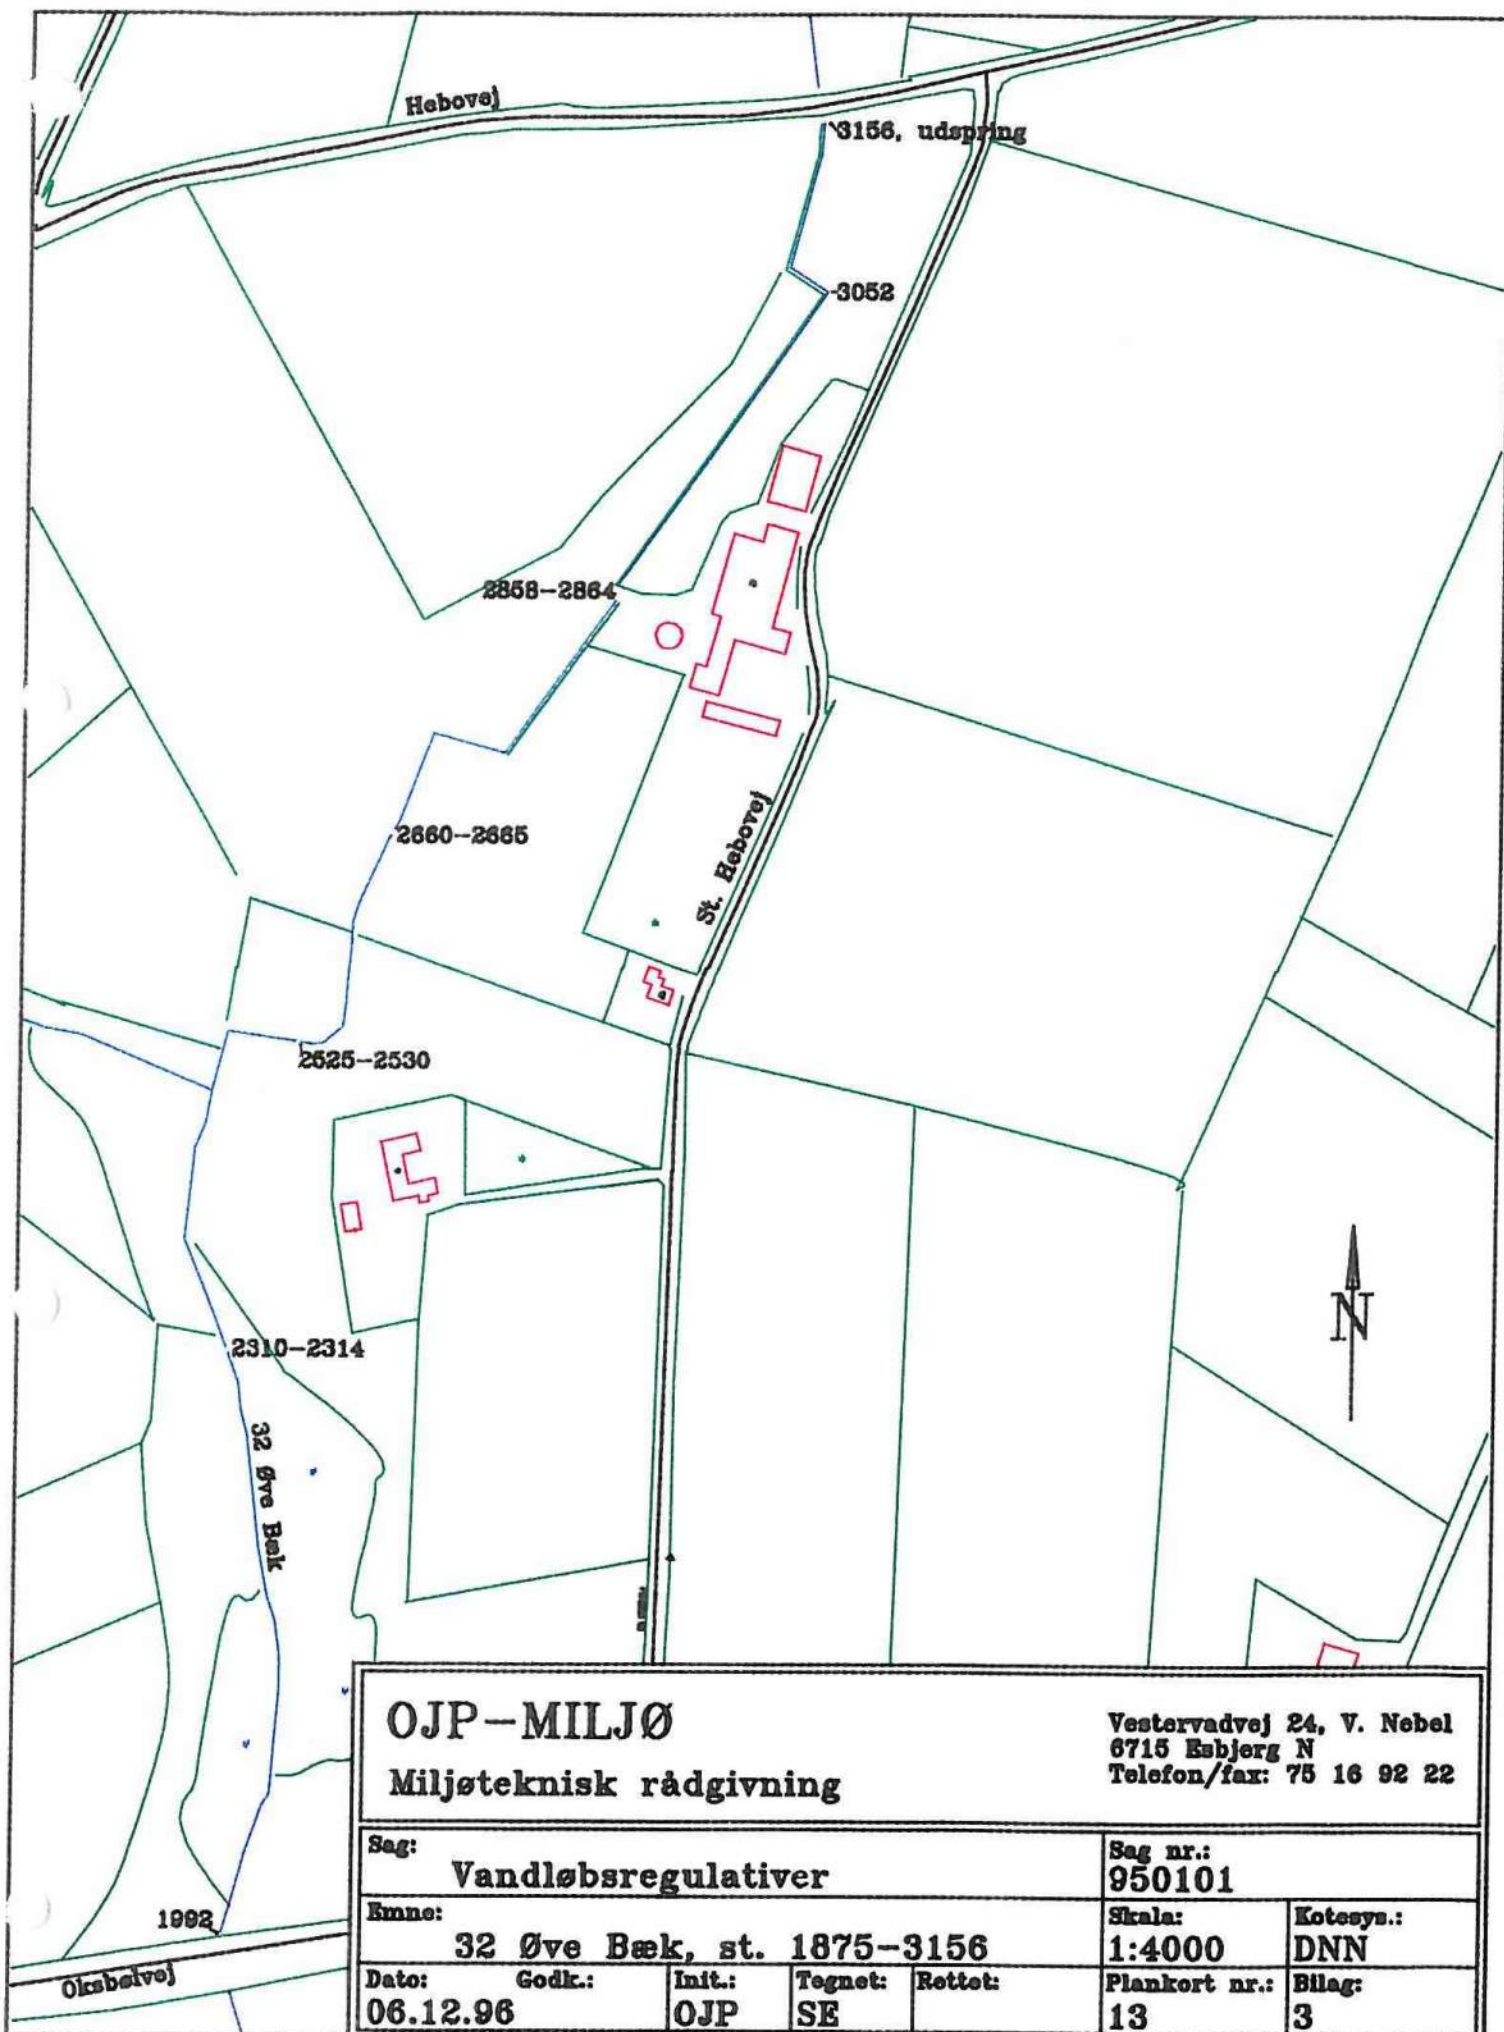

OJP-MILJØ

Miljøteknisk rådgivning

Vestervadvej 24, V. Nebel
6715 Esbjerg N
Telefon/fax: 75 16 92 22

Sag: Vandløbsregulativer					Sag nr.: 950101	
Emne: 32 Øve Bæk, st. 1875-3156					Skala: 1:4000	Kotesys.: DNN
Dato: 06.12.96	Godk.: OJP	Init.: SE	Tegnet:	Rettet:	Plankort nr.: 13	Bilag: 3