



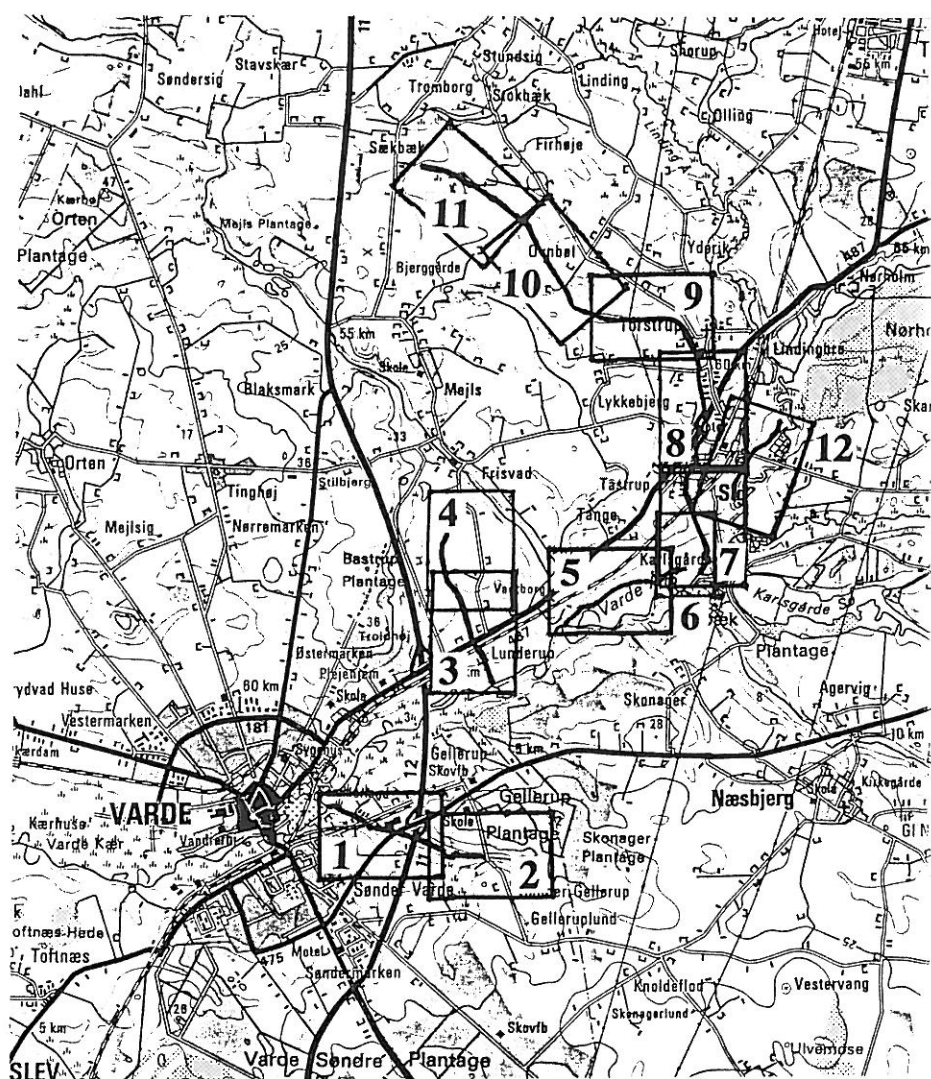

- 1 Gellerup Bæk, st. 0 – 1625
- 1 Gellerup Bæk, st. 1600 – 2362
- 49 Lunderup Bæk, st. 0 – 1550
- 49 Lunderup Bæk, st. 1000 – 2148
- 54 Søgrøften, st. 0 – 1750
- 54 Søgrøften, st. 1560 – 2040
- 55 Ovnbøl Bæk, st. 0 – 1650
- 55 Ovnbøl Bæk, st. 1650 – 3250
- 55 Ovnbøl Bæk, st. 3250 – 5050
- 55 Ovnbøl Bæk, st. 5032 – 6575
- 55 Ovnbøl Bæk, st. 6575 – 8042
- 56 Vesterbæk

Plankort nr.	
1	
2	– –
3	– –
4	– –
5	– –
6	– –
7	– –
8	– –
9	– –
10	– –
11	– –
12	– –

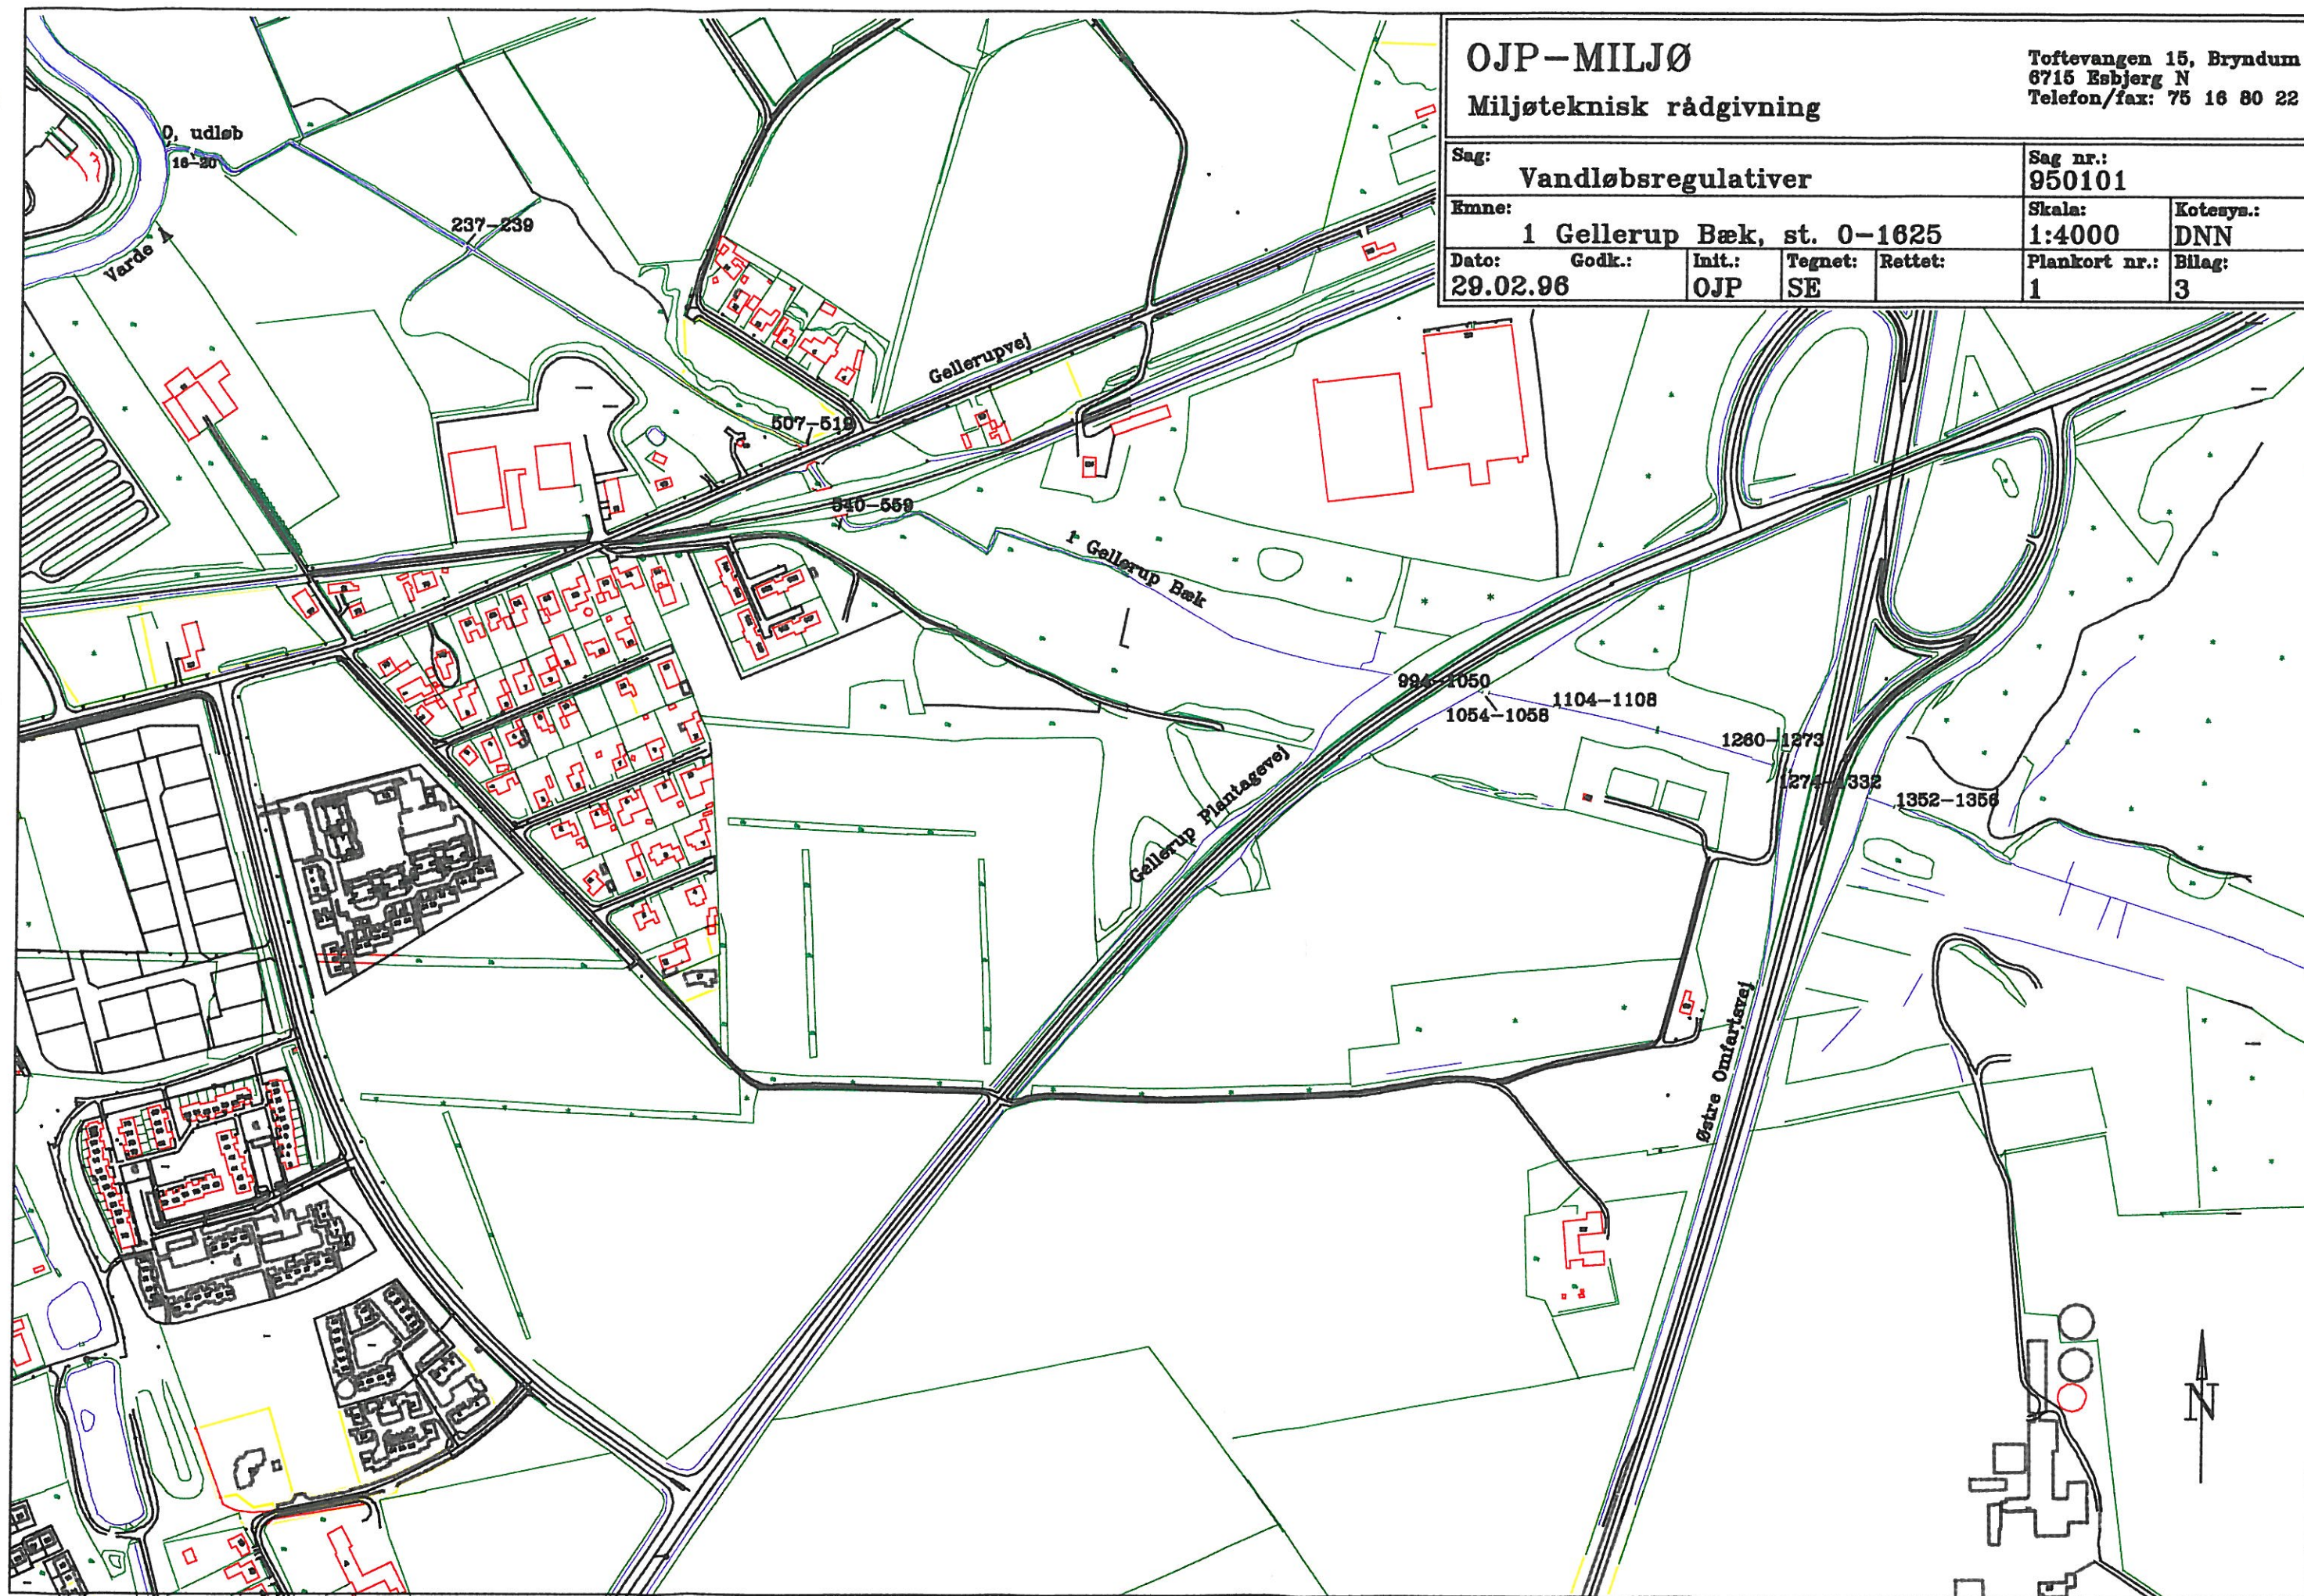

OJP-MILJØ
Miljøteknisk rådgivning


Toftevangen 15, Bryndum
8715 Esbjerg N
Telefon/fax: 75 16 80 22


Sag: Vandløbsregulativer				Sag nr.: 950101	
Emne: 1 Gellerup Bæk, st. 0-1625				Skala: 1:4000	Kotesys.: DNN
Dato: 29.02.96	Godk.: OJP	Init.: SE	Tegnet: Rettet:	Plankort nr.: 1	Bilag: 3

OJP-MILJØ
Miljøteknisk rådgivning

Toftevangen 15, Bryndum
6715 Esbjerg N
Telefon/fax: 75 16 80 22

Sag: Vamløbsregulativer				Sag nr.: 950101	
Emne: 1 Gellerup Bæk, st. 1600-2362				Skala: 1:4000	Kotesys.: DNN
Dato: 29.02.96	Godk.:	Init.: OJP	Tegnet: SE	Rettet:	Plankort nr.: 2
					Bilag: 3

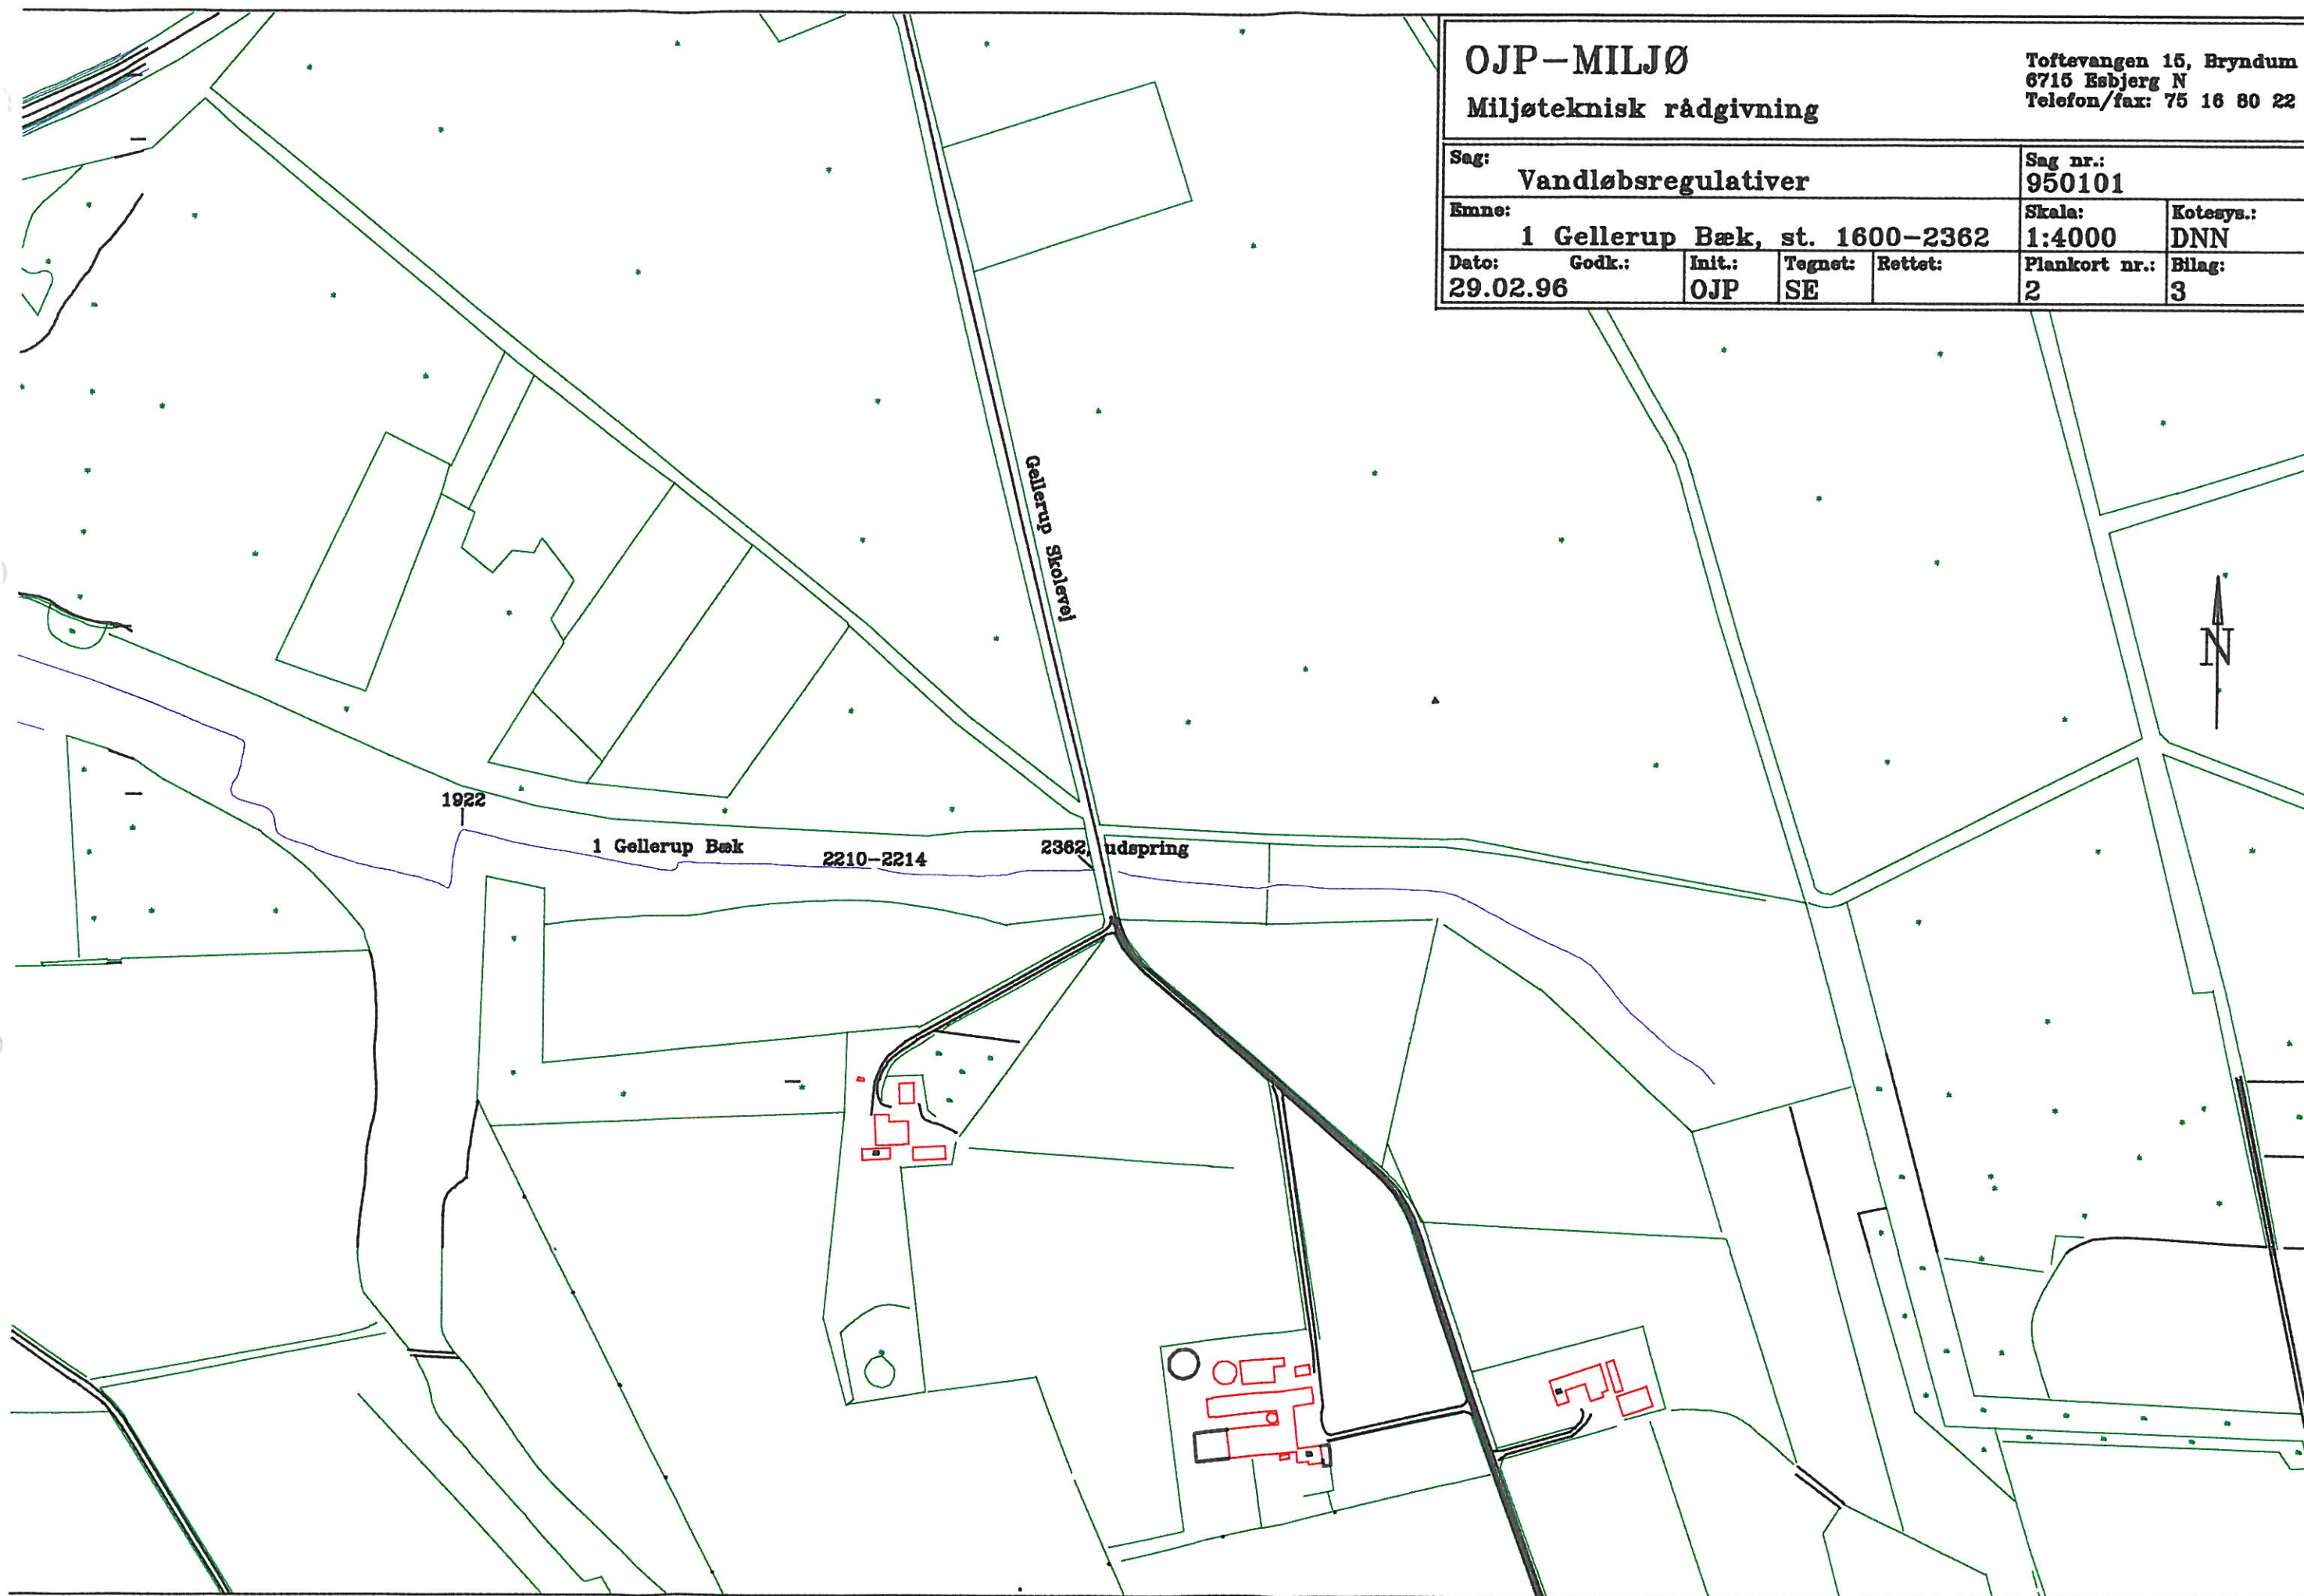

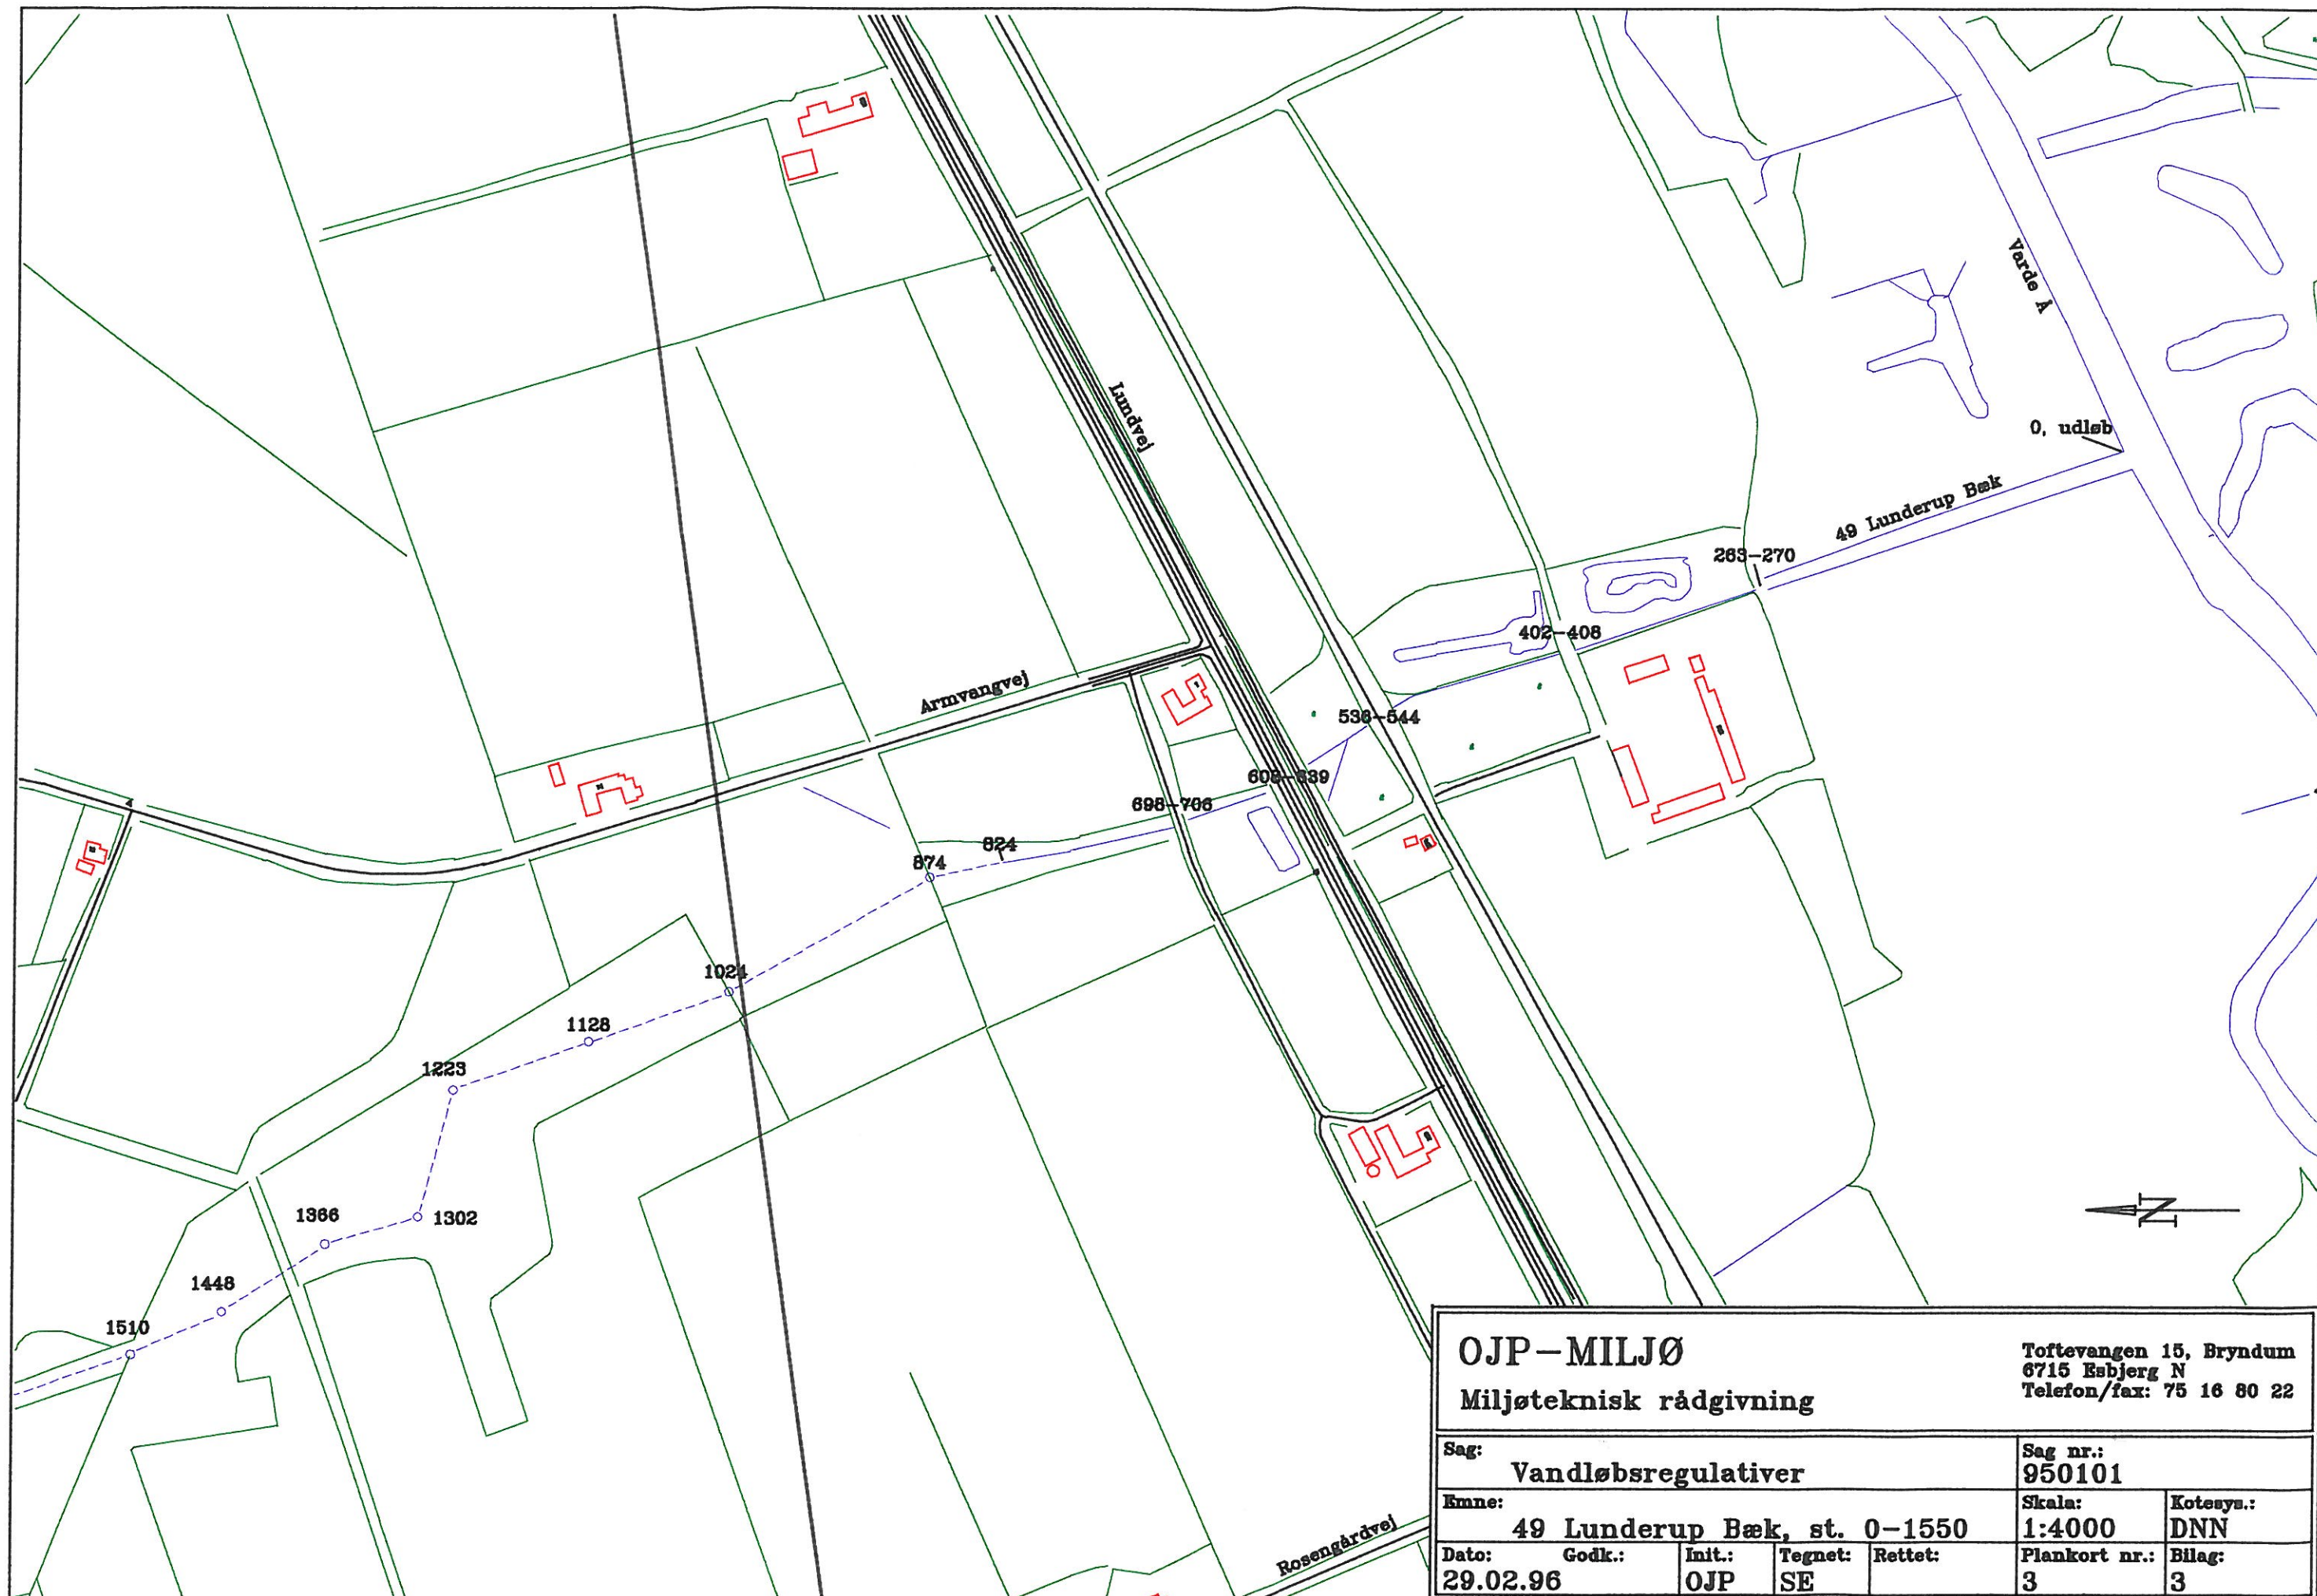



OJP-MILJØ					Toftevangen 15, Bryndum 6715 Esbjerg N Telefon/fax: 75 16 80 22	
Miljøteknisk rådgivning						
Sag: Vandløbsregulativer					Sag nr.: 950101	
Emne: 49 Lunderup Bæk, st. 0-1550					Skala: 1:4000	Kotesys.: DNN
Dato: 29.02.96	Godk.: OJP	Init.: SE	Tegnet: SE	Rettet:	Plankort nr.: 3	Bilag: 3

OJP-MILJØ
Miljøteknisk rådgivning

Toftvangen 15, Bryndum
6715 Esbjerg N
Telefon/fax: 75 16 80 22

Sag: Vandløbsregulativer					Sag nr.: 950101	
Emne: 49 Lunderup Bæk, st. 1000-2148					Skala: 1:4000	Kotesys.: DNN
Dato: 29.02.96	Godk.:	Init.: OJP	Tegnet: SE	Rettet:	Plankort nr.: 4	Bilag: 3

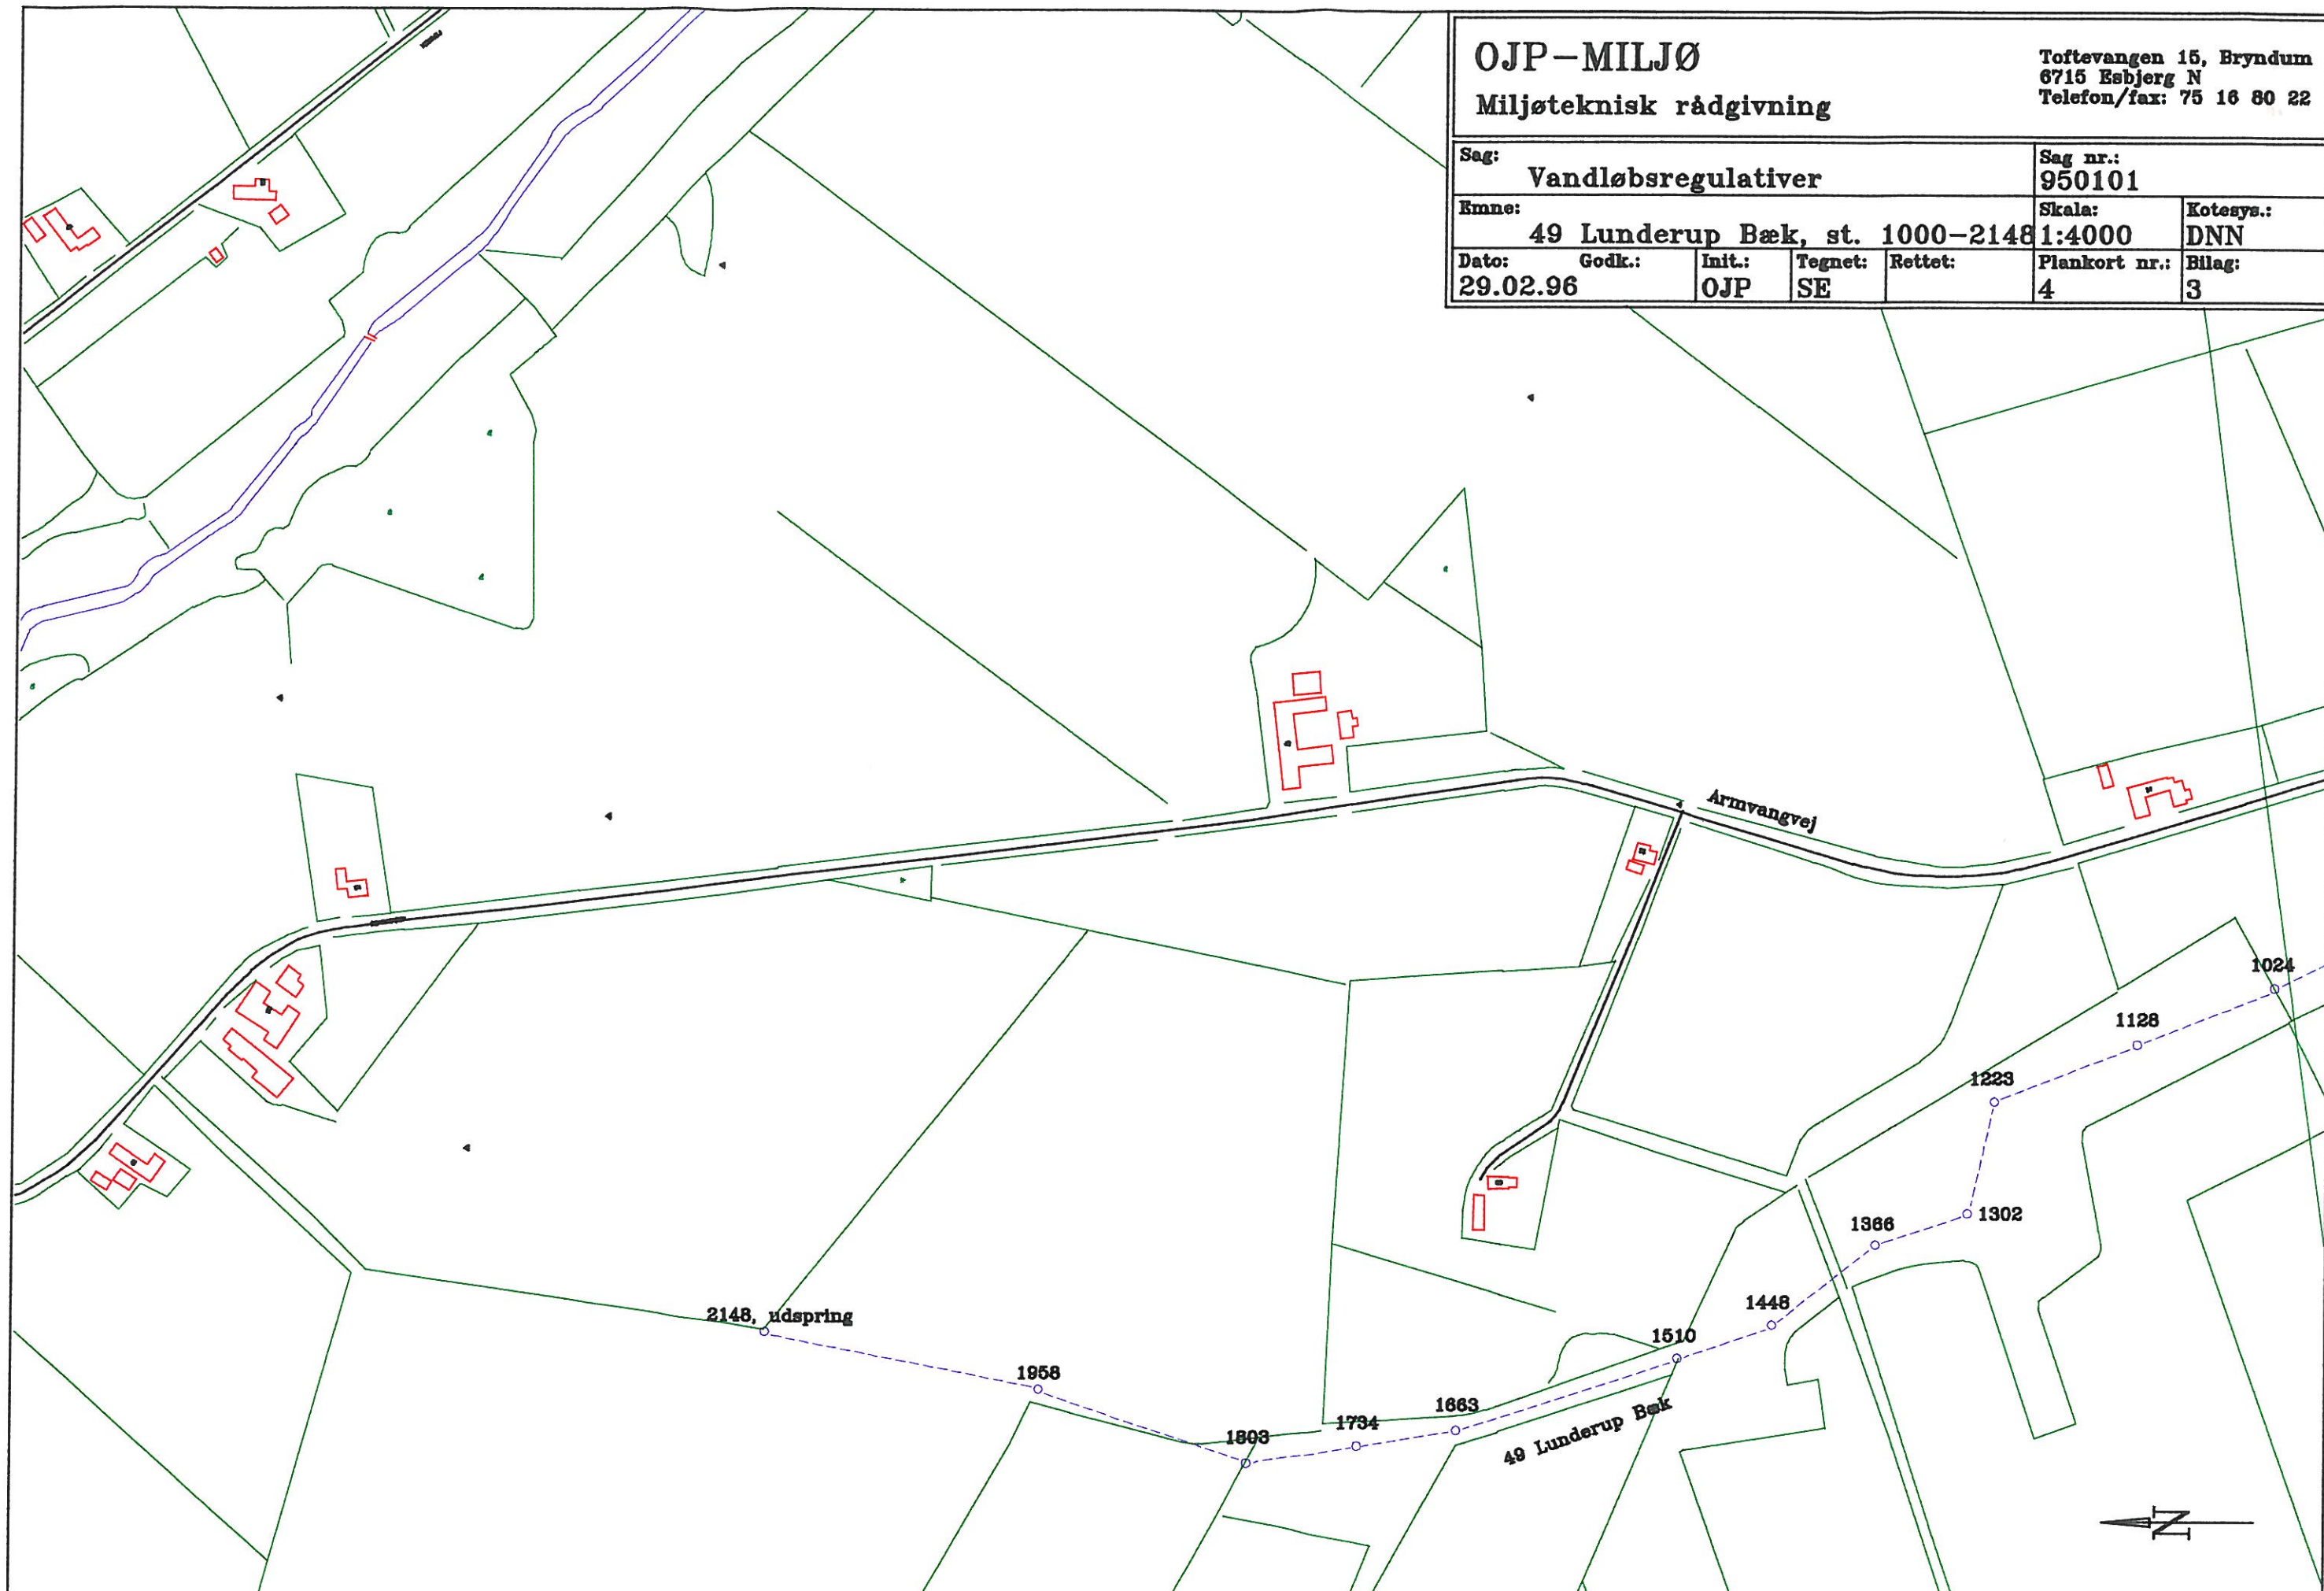


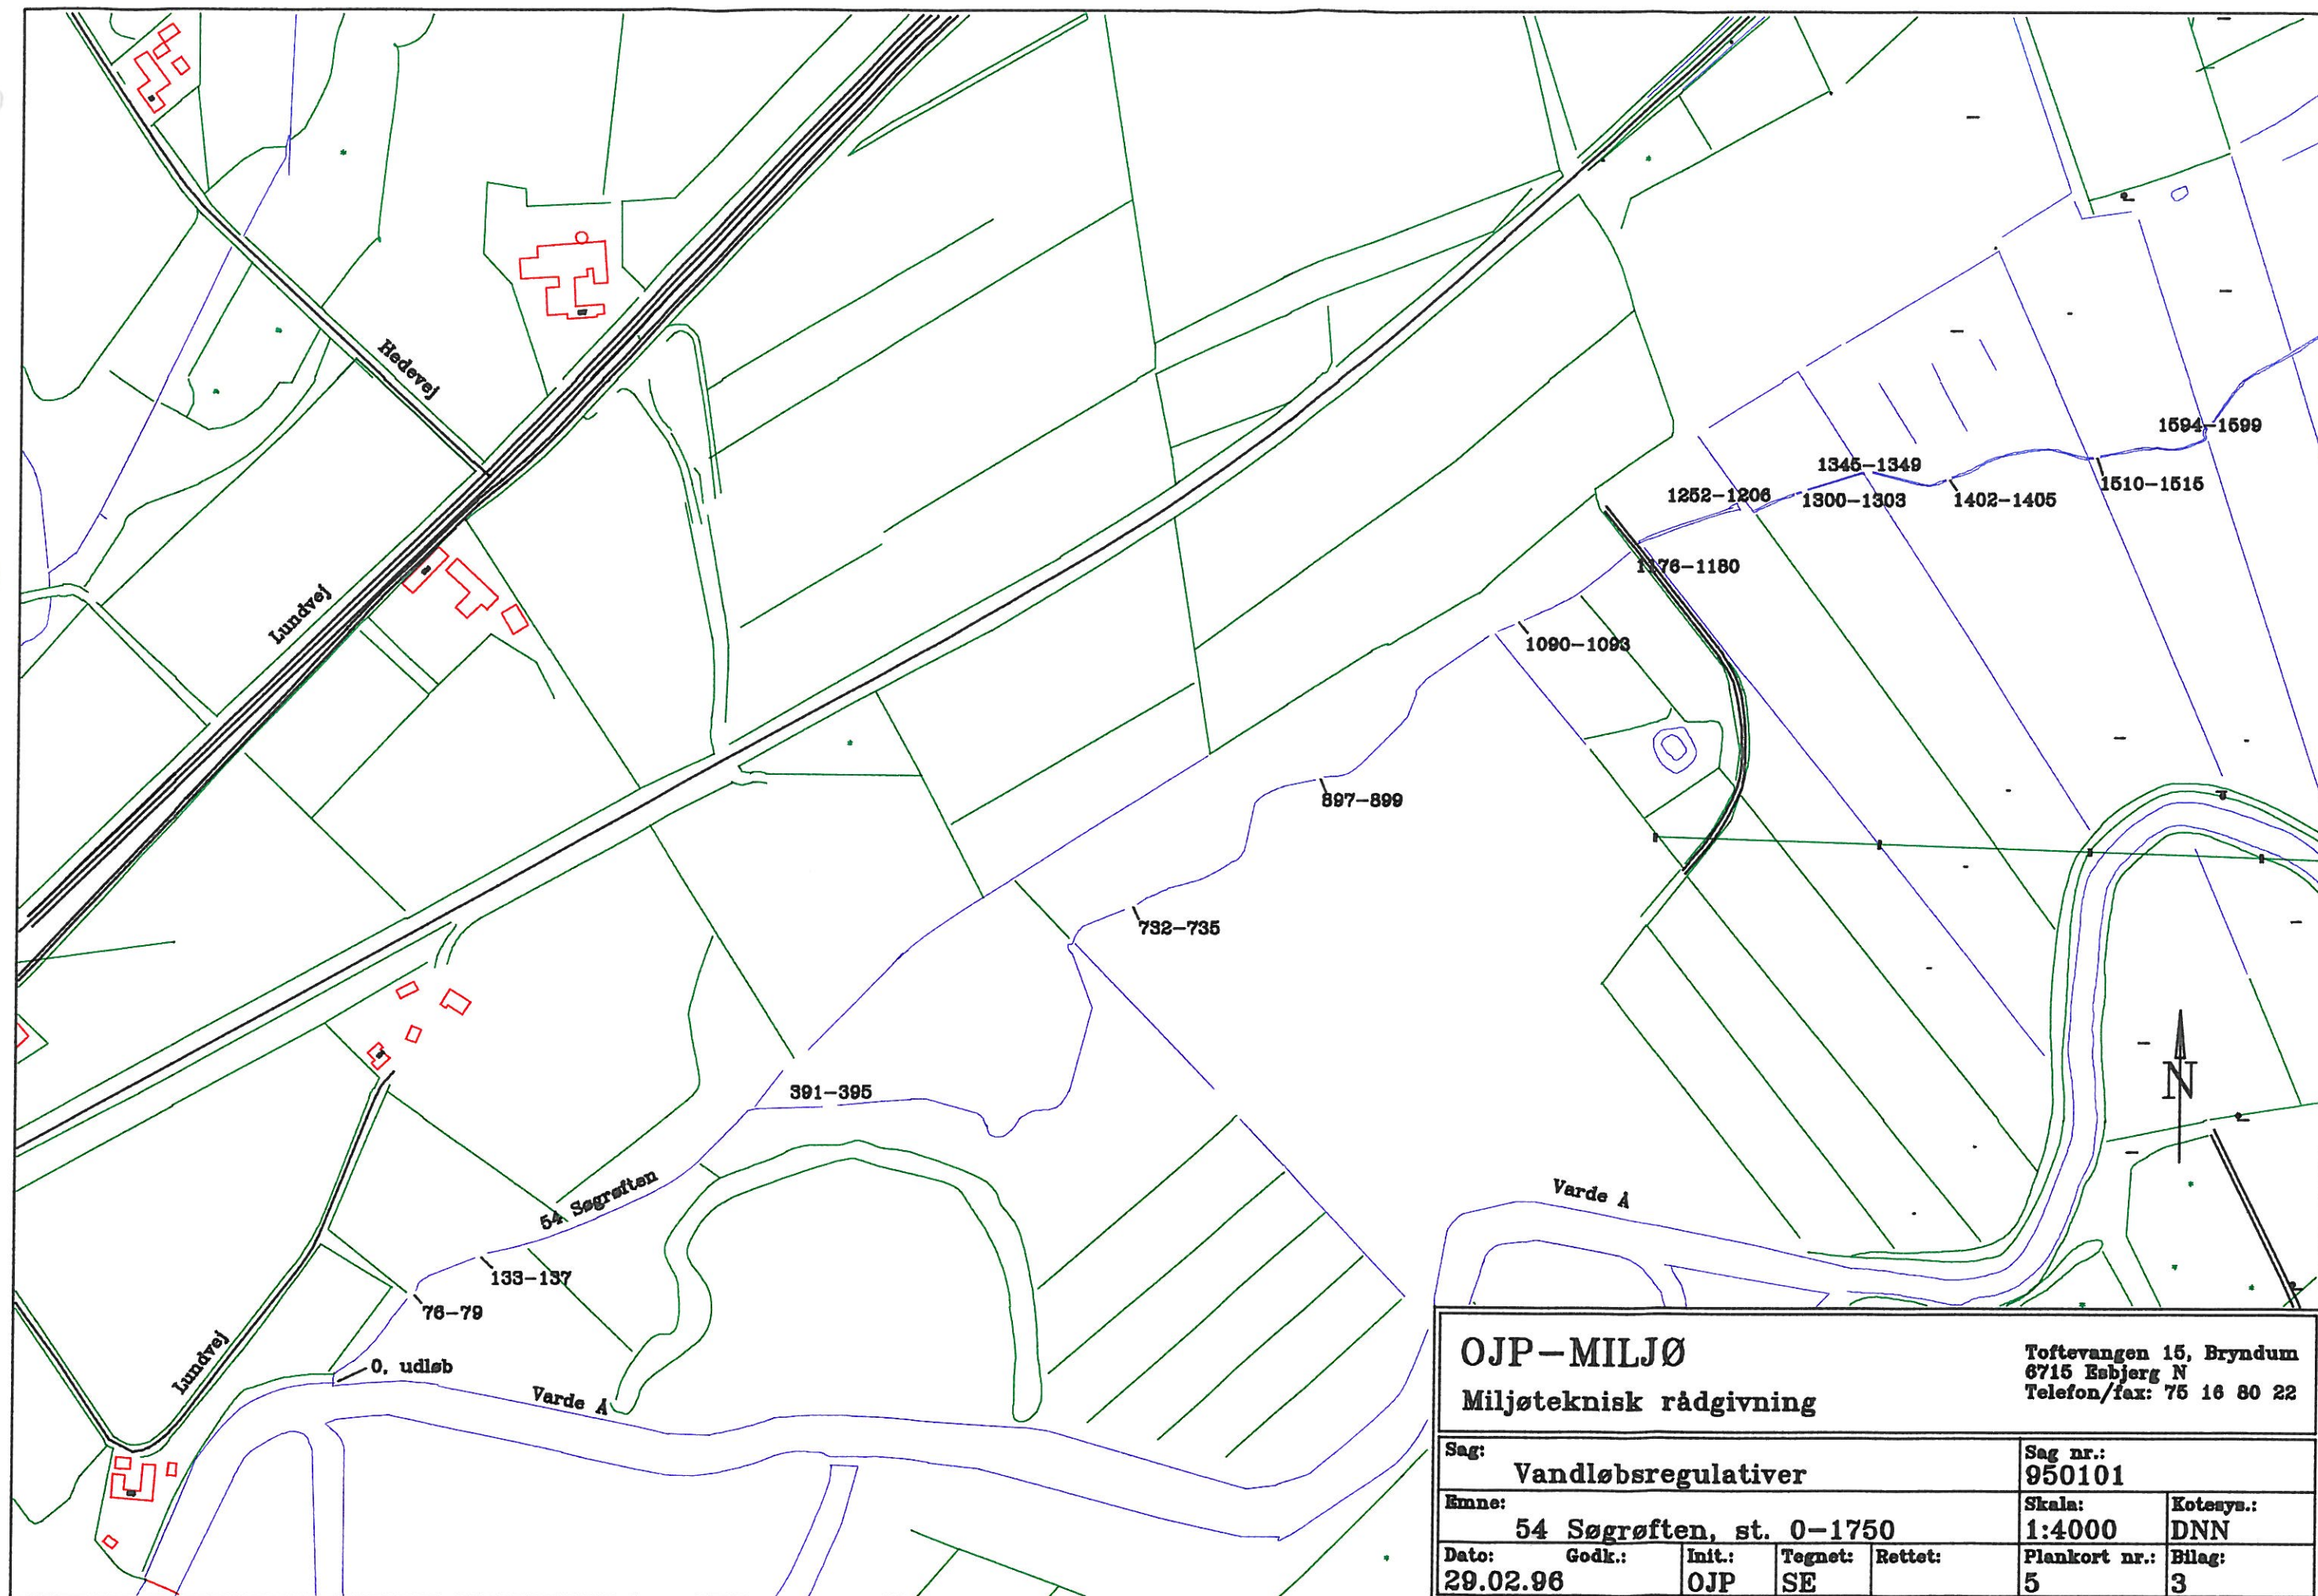

OJP-MILJØ
Miljøteknisk rådgivning

Toftvangen 15, Bryndum
6715 Esbjerg N
Telefon/fax: 75 16 80 22

Sag: Vandløbsregulativer					Sag nr.: 950101	
Emne: 54 Søgrøften, st. 0-1750					Skala: 1:4000	Kotesys.: DNN
Dato: 29.02.96	Godk.: OJP	Init.: SE	Tegnet: SE	Rettet:	Plankort nr.: 5	Bilag: 3

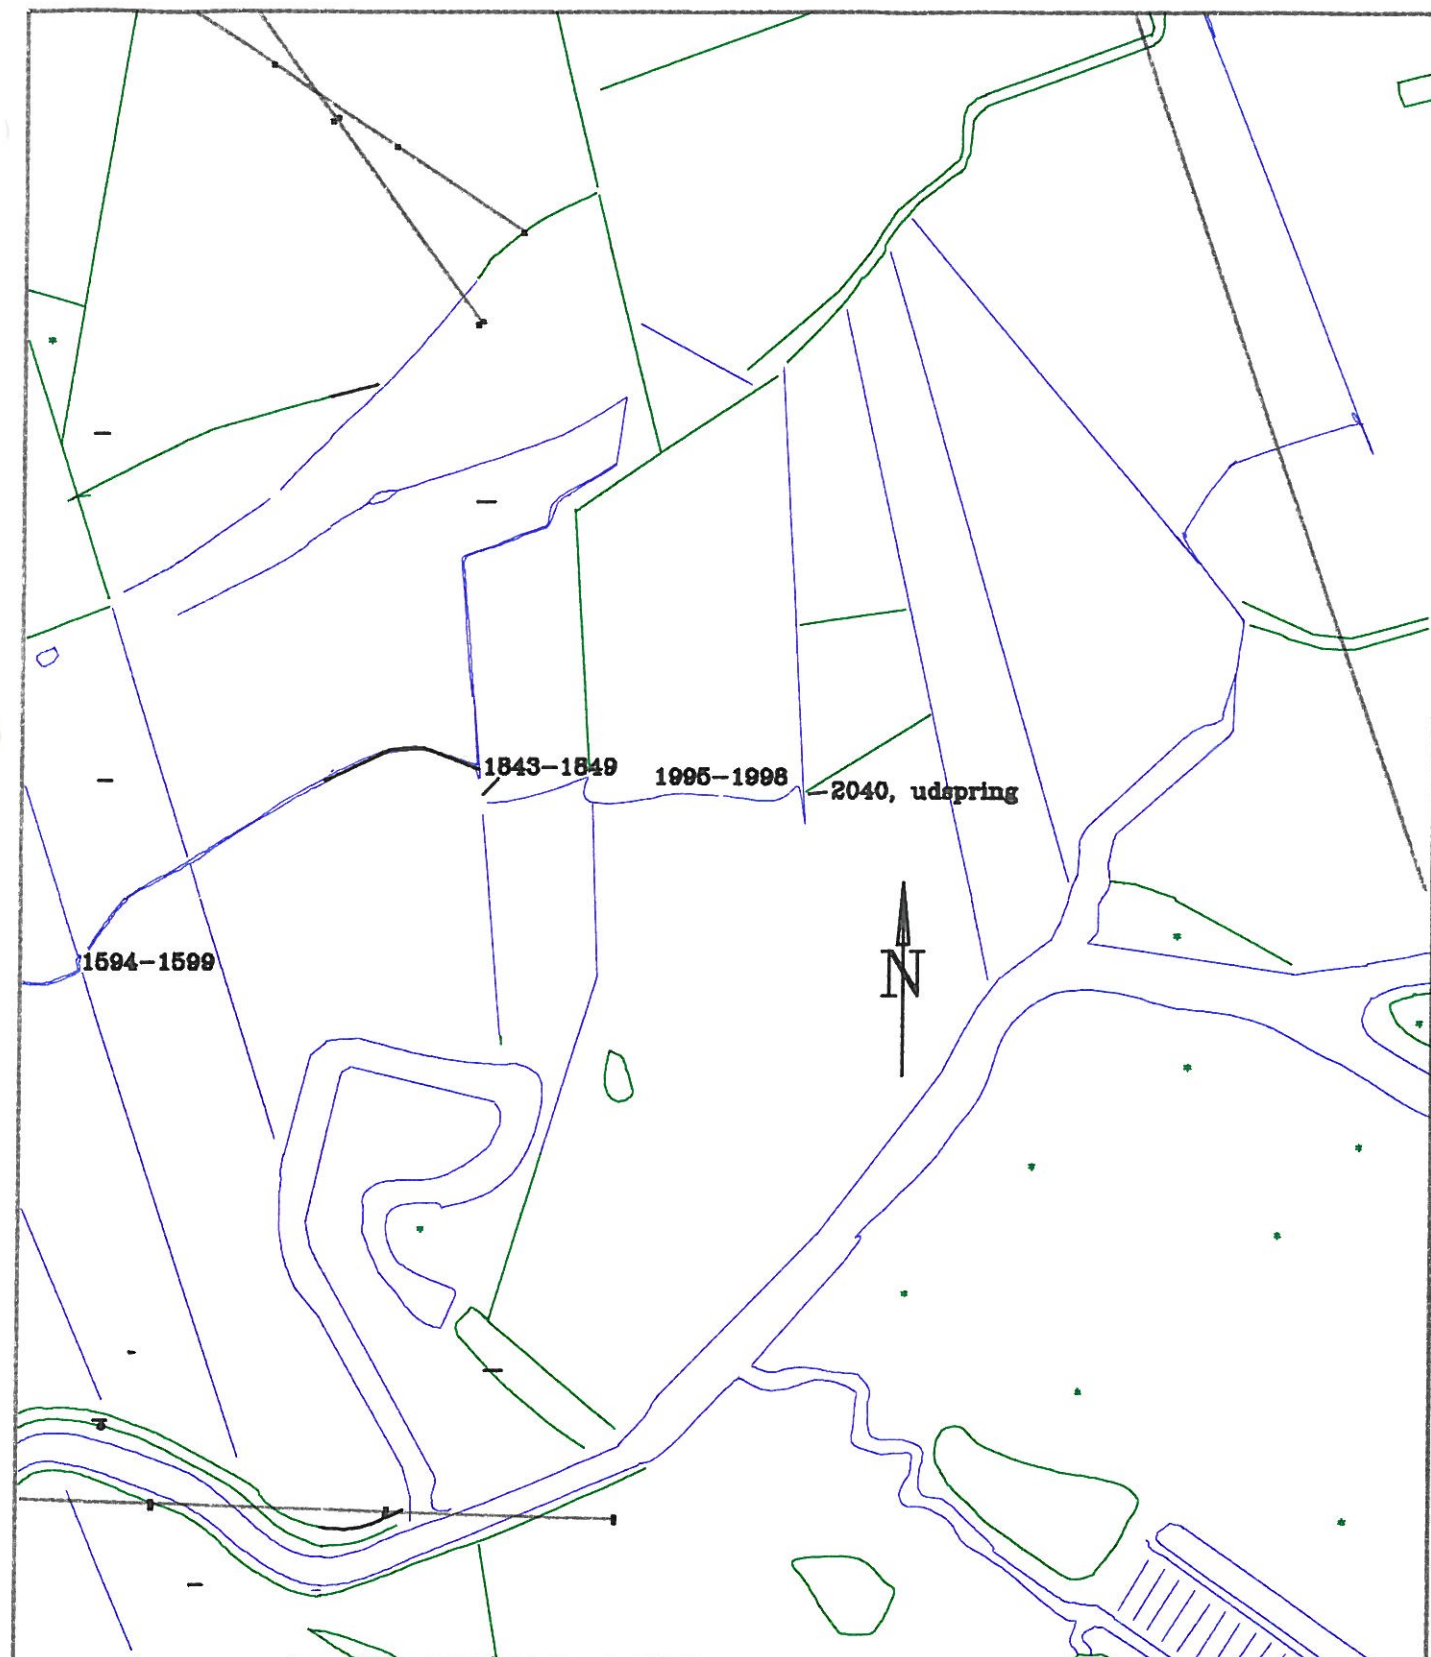

OJP-MILJØ

Miljøteknisk rådgivning


Toftevangen 15, Bryndum
6715 Esbjerg N
Telefon/fax: 75 16 80 22

Sag: Vandløbsregulativer					Sag nr.: 950101	
Emne: 54 Søgrøften, st. 1560-2040					Skala: 1:4000	Kotesys.: DNN
Dato: 29.2.96	Gedk.:	Intt.: OJP	Tegnet: SE	Bettet:	Plankort nr.: 6	Bilag: 3

OJP-MILJØ
Miljøteknisk rådgivning

Toftvangen 15, Bryndum
6715 Esbjerg N
Telefon/fax: 75 16 80 22

Sag: Vamløbsregulativer					Sag nr.: 950101	
Emne: 55 Ovnbl Bæk st. 0 - 1650					Skala: 1:4000	Kotesys.: DNN
Dato: 28.2.96	Godk.:	Init.: OJP	Tegnet: SE	Rettet:	Plankort nr.: 7	Bilag: 3

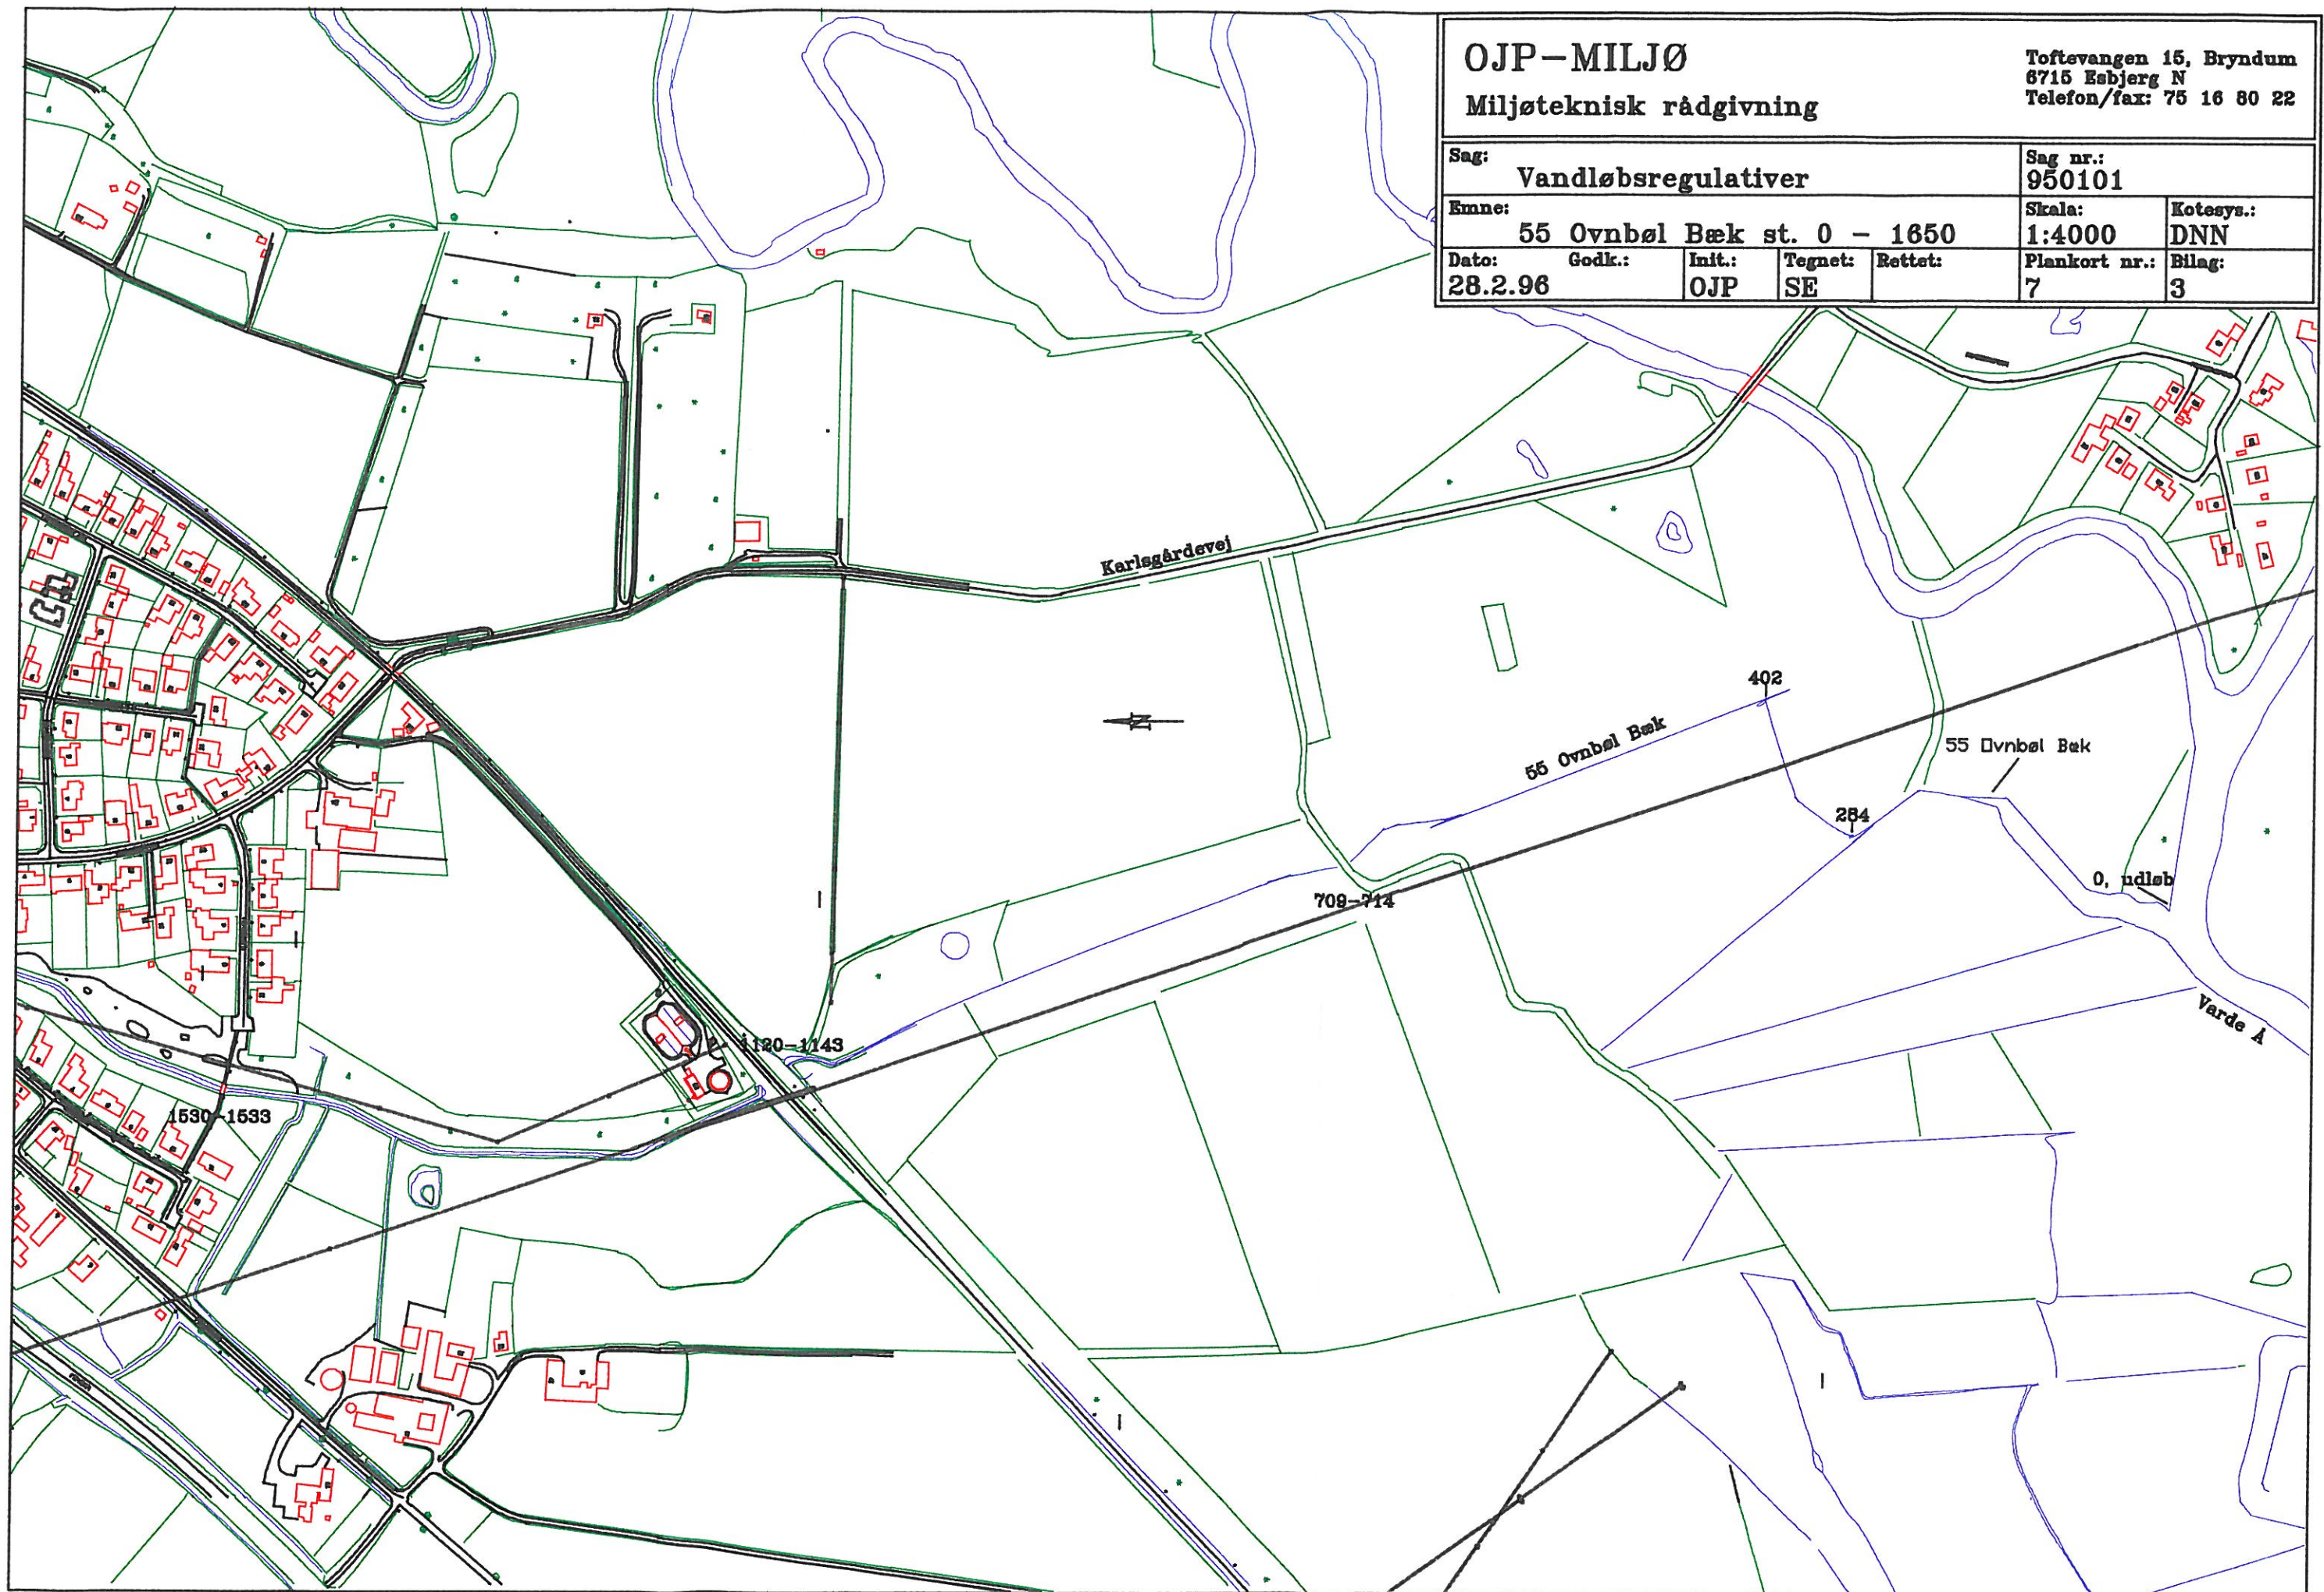


OJP-MILJØ

Miljøteknisk rådgivning

Toftevangen 15, Bryndum
8715 Esbjerg N
Telefon/fax: 75 16 80 22

Sag: Vandløbsregulativer					Sag nr.: 950101	
Emne: Ovnbøl Bæk, st. 1650-3250					Skala: 1:4000	Kotesys.: DNN
Dato: 28.2.96	Godk.:	Init.: OJP	Tegnet: SE	Rettet:	Plankort nr.: 8	Bilag: 3

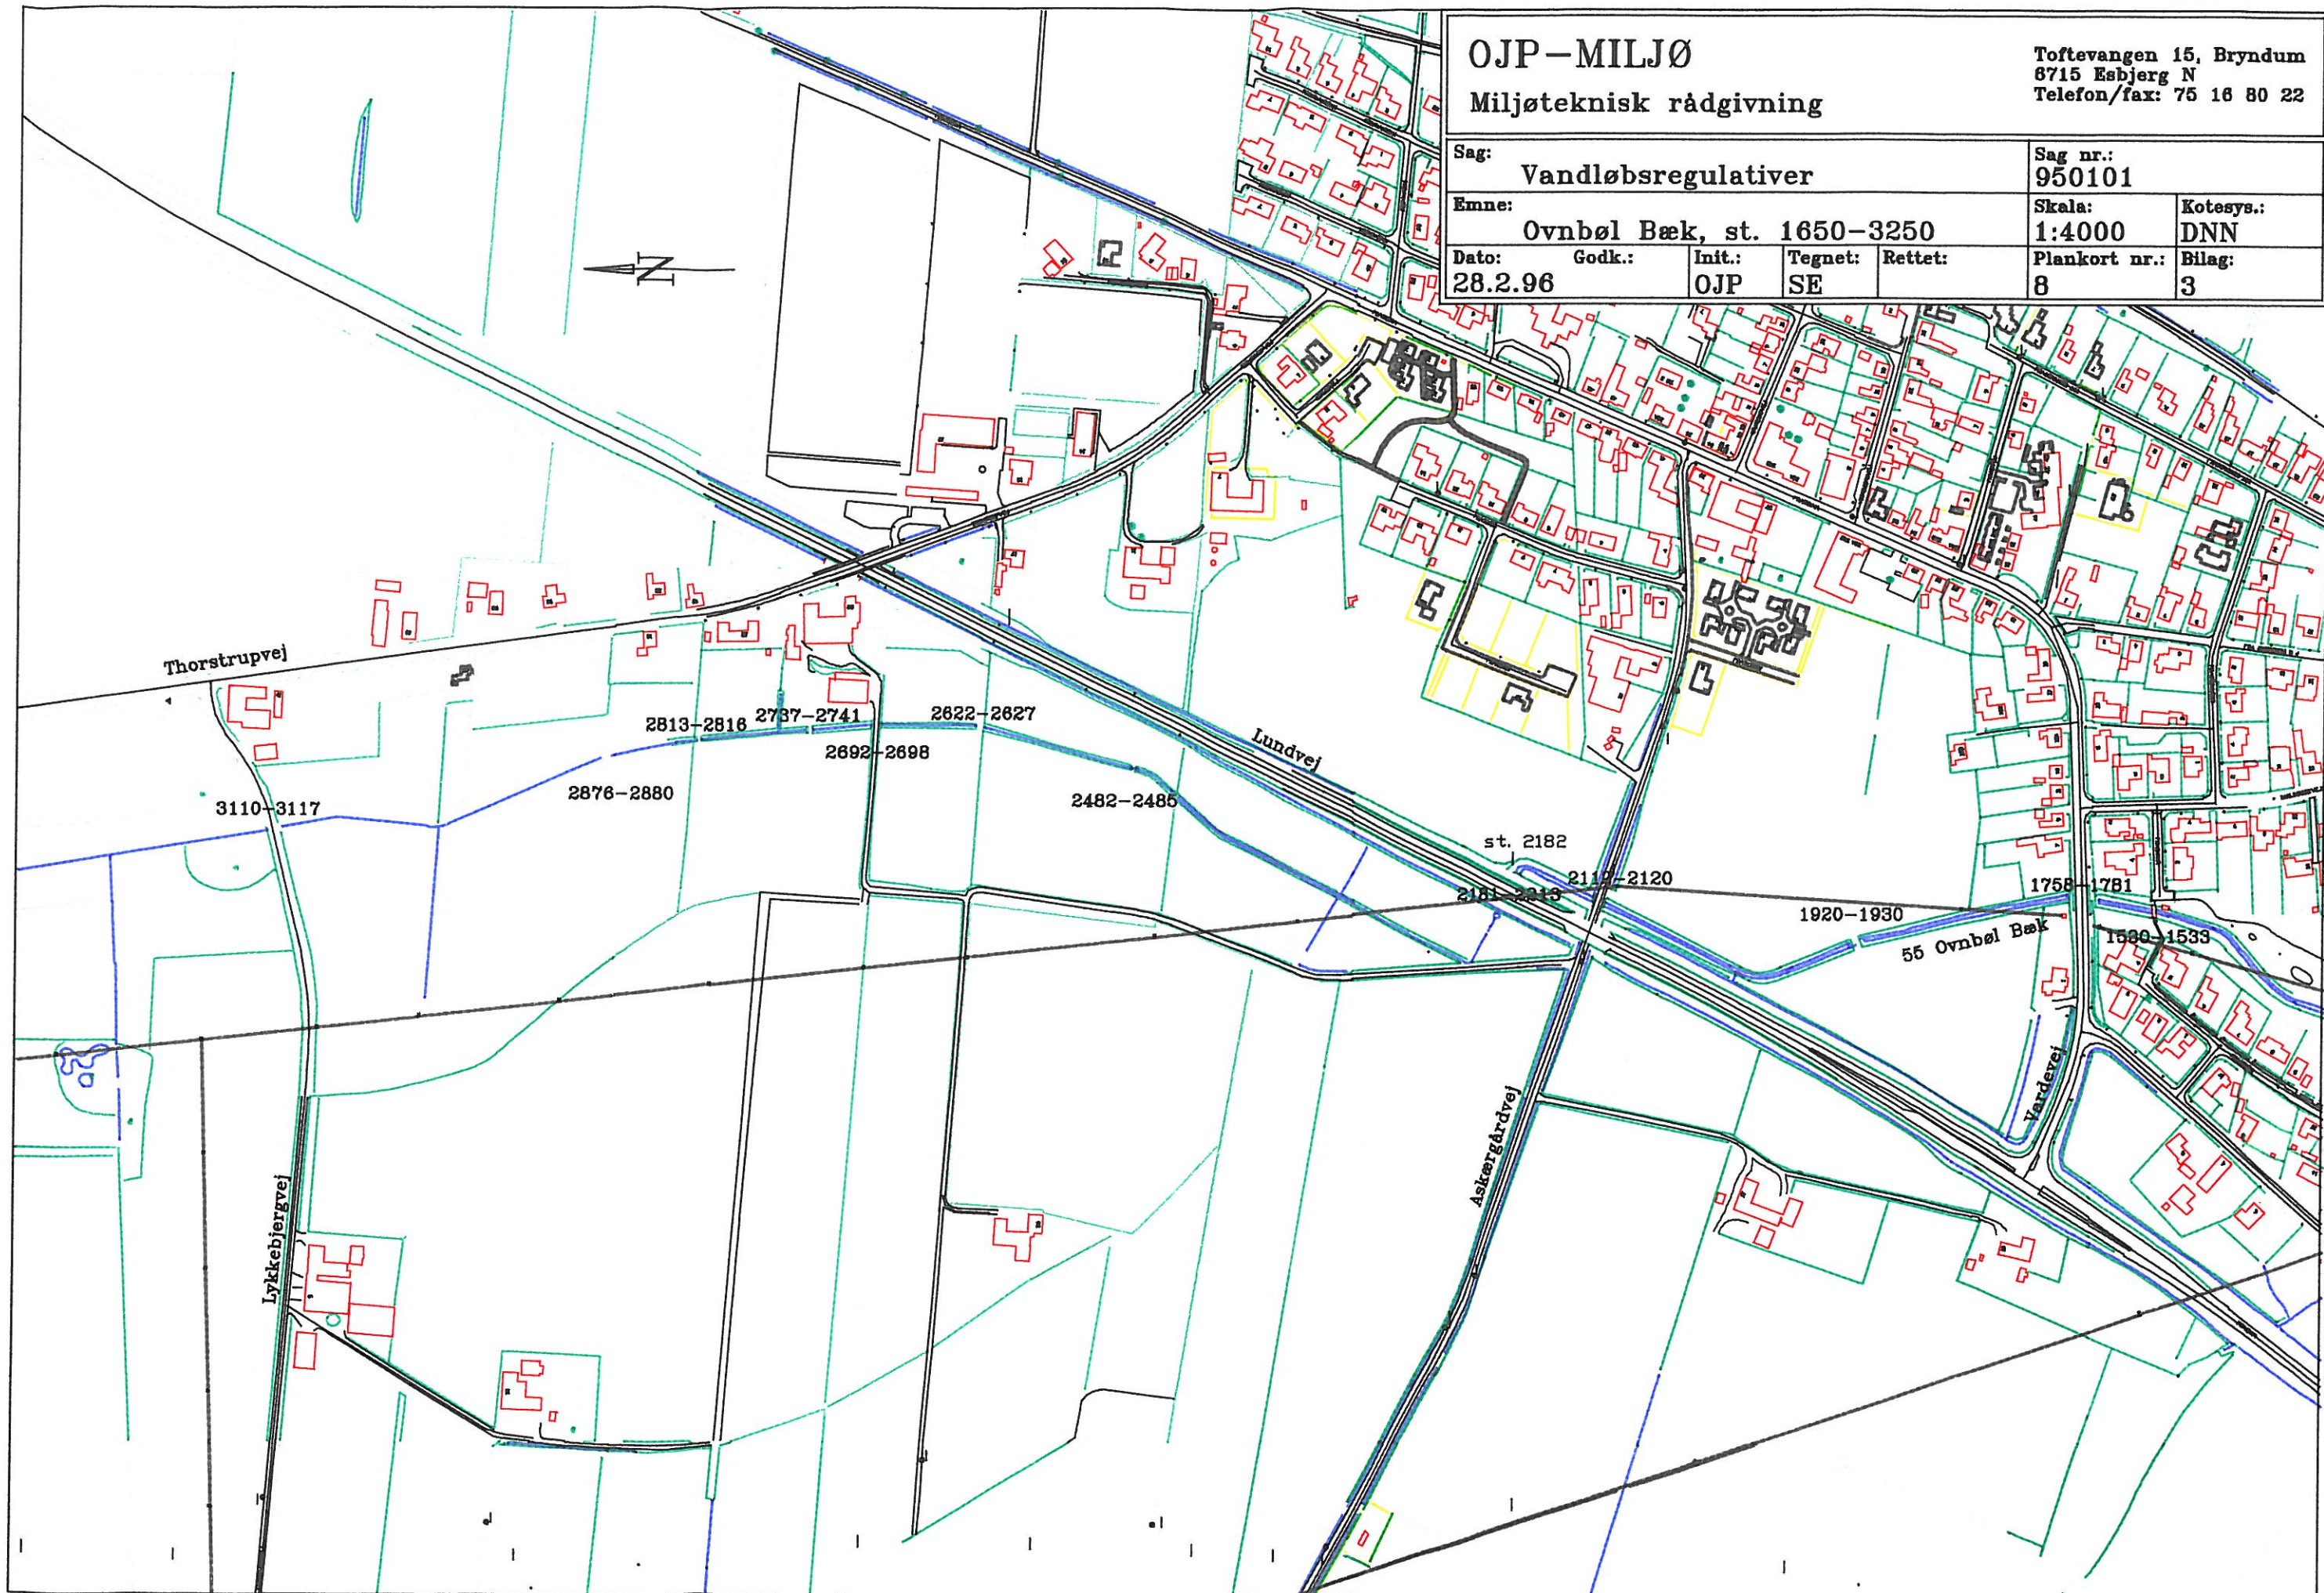



OJP-MILJØ

Miljøteknisk rådgivning

Toftvangen 15, Bryndum
6715 Esbjerg N
Telefon/fax: 75 16 80 22

Sag: Vandløbsregulativer				Sag nr.: 950101	
Emne: Ovnbøl Bæk, st. 3250-5050				Skala: 1:4000	Kotesys.: DNN
Dato: 28.2.96	Godk.:	Init.: OJP	Tegnet: SE	Rettet:	Plankort nr.: 9
					Bilag: 3

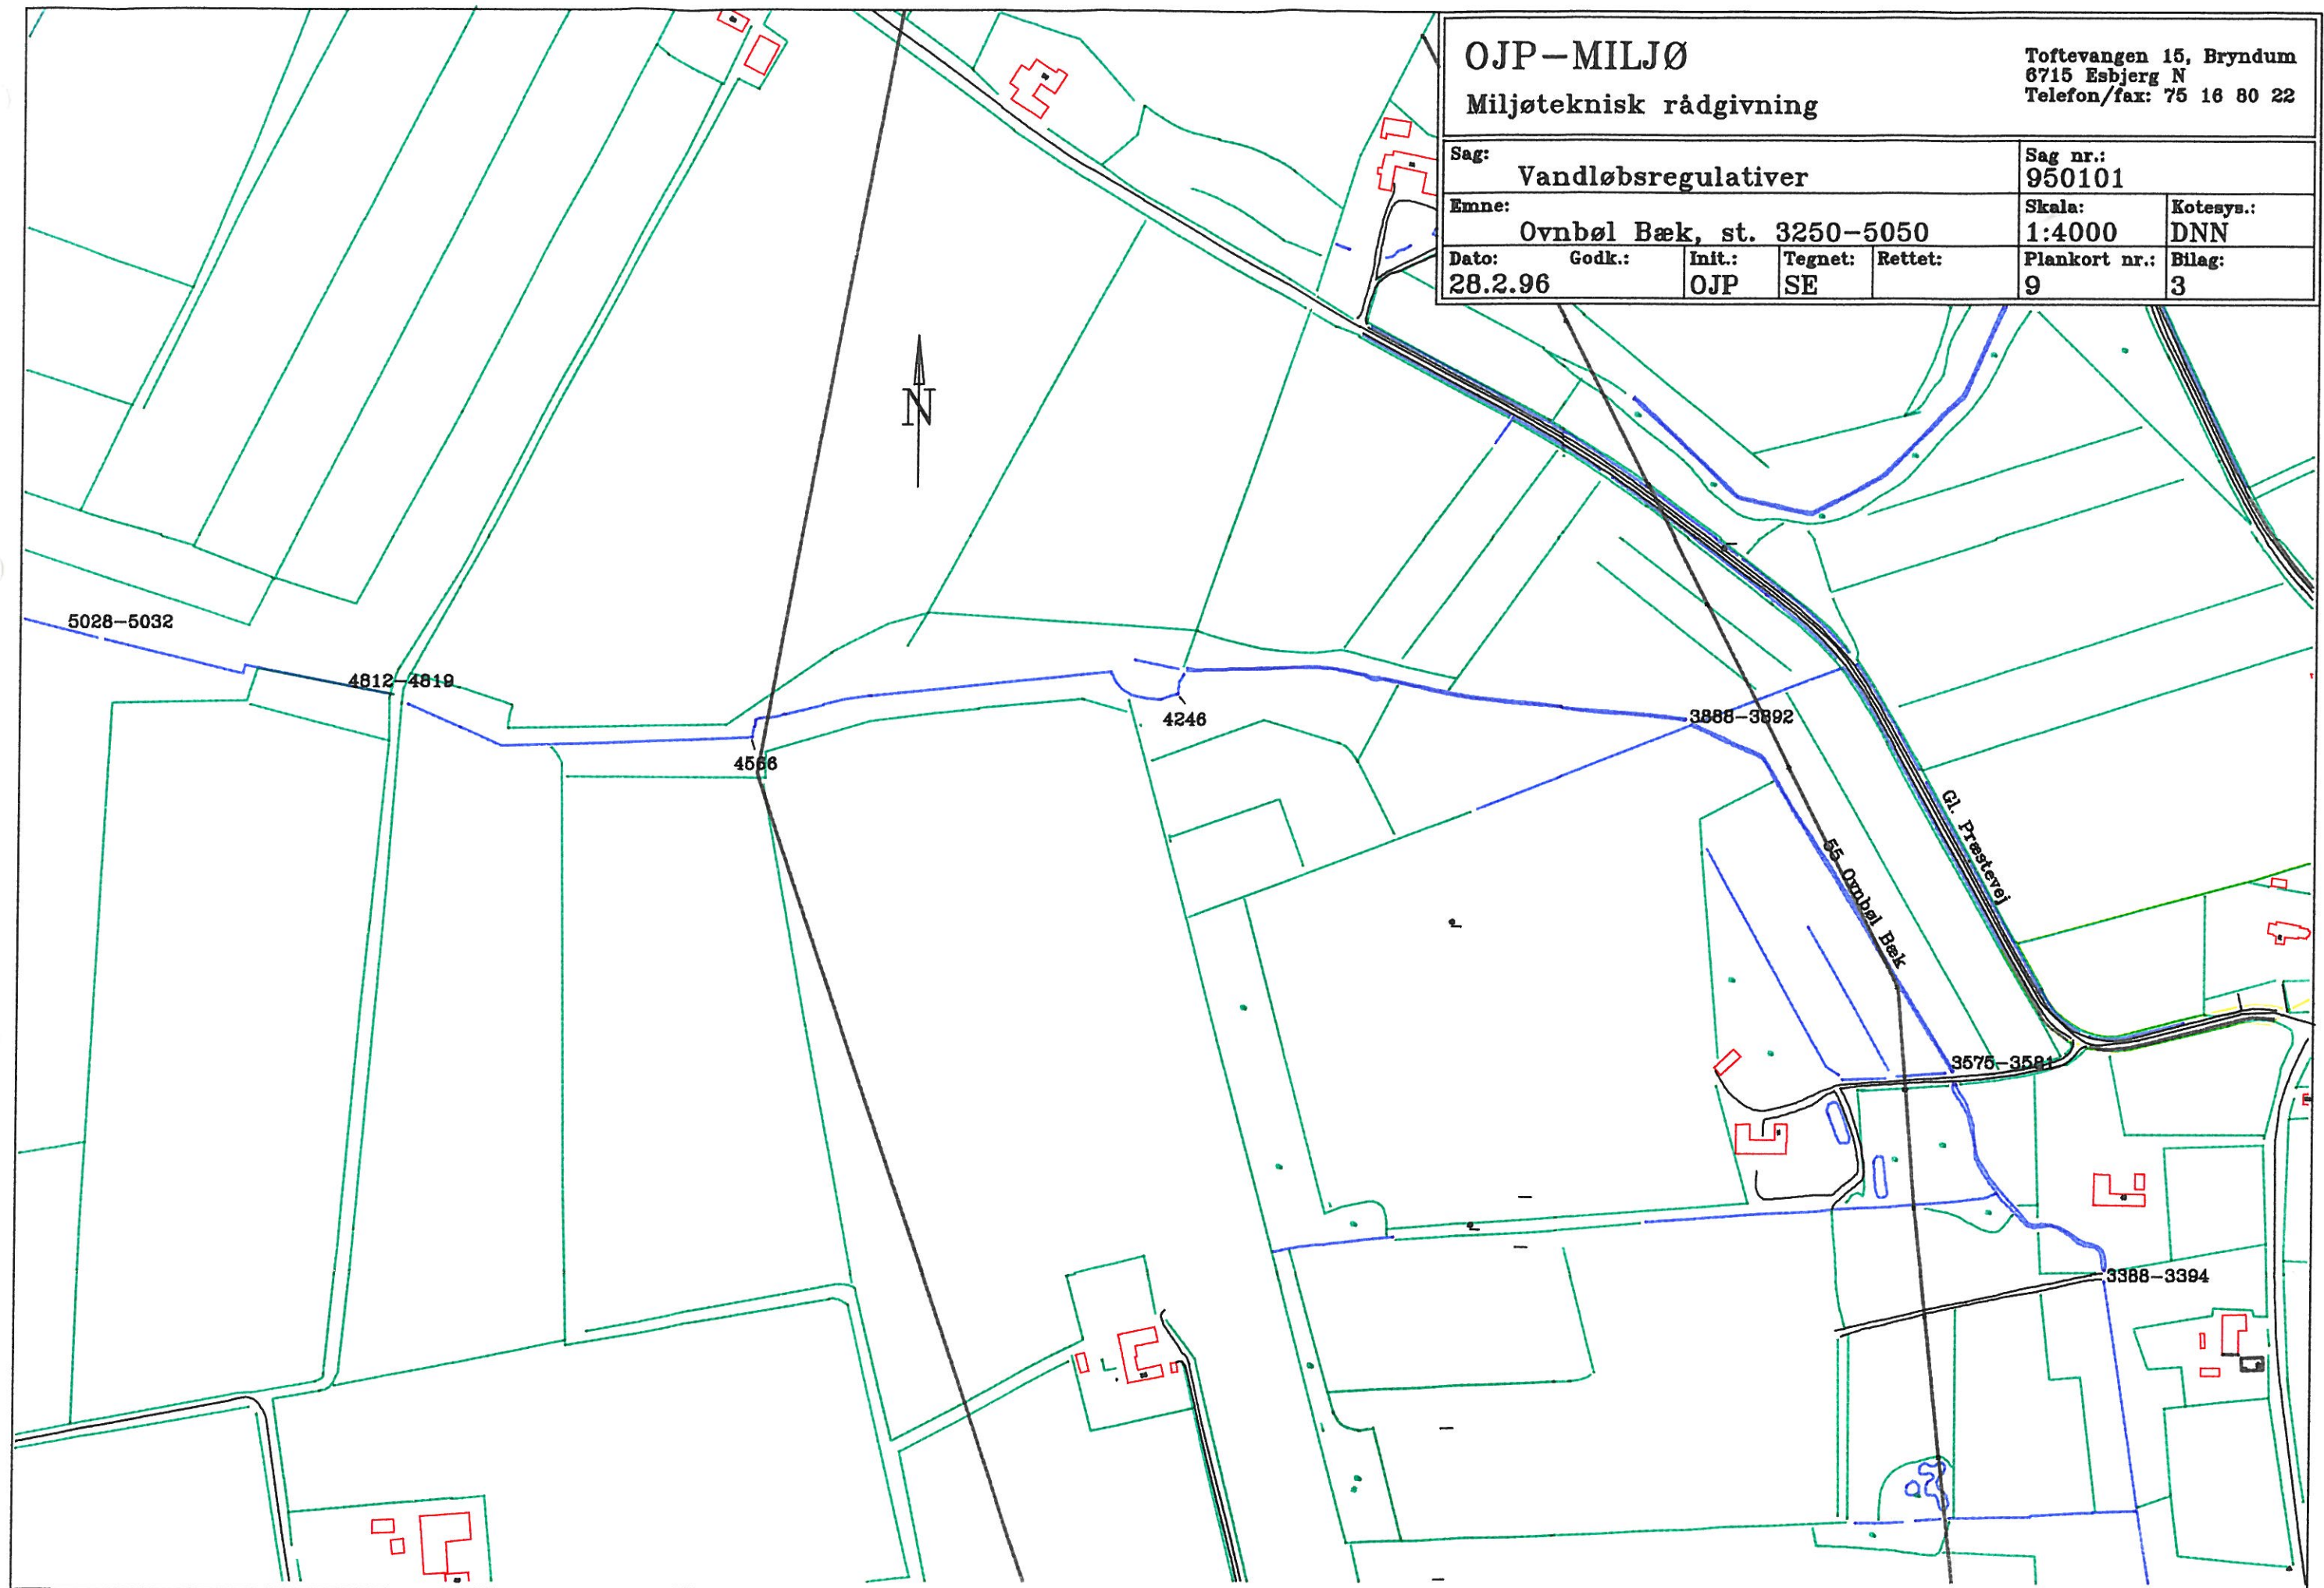


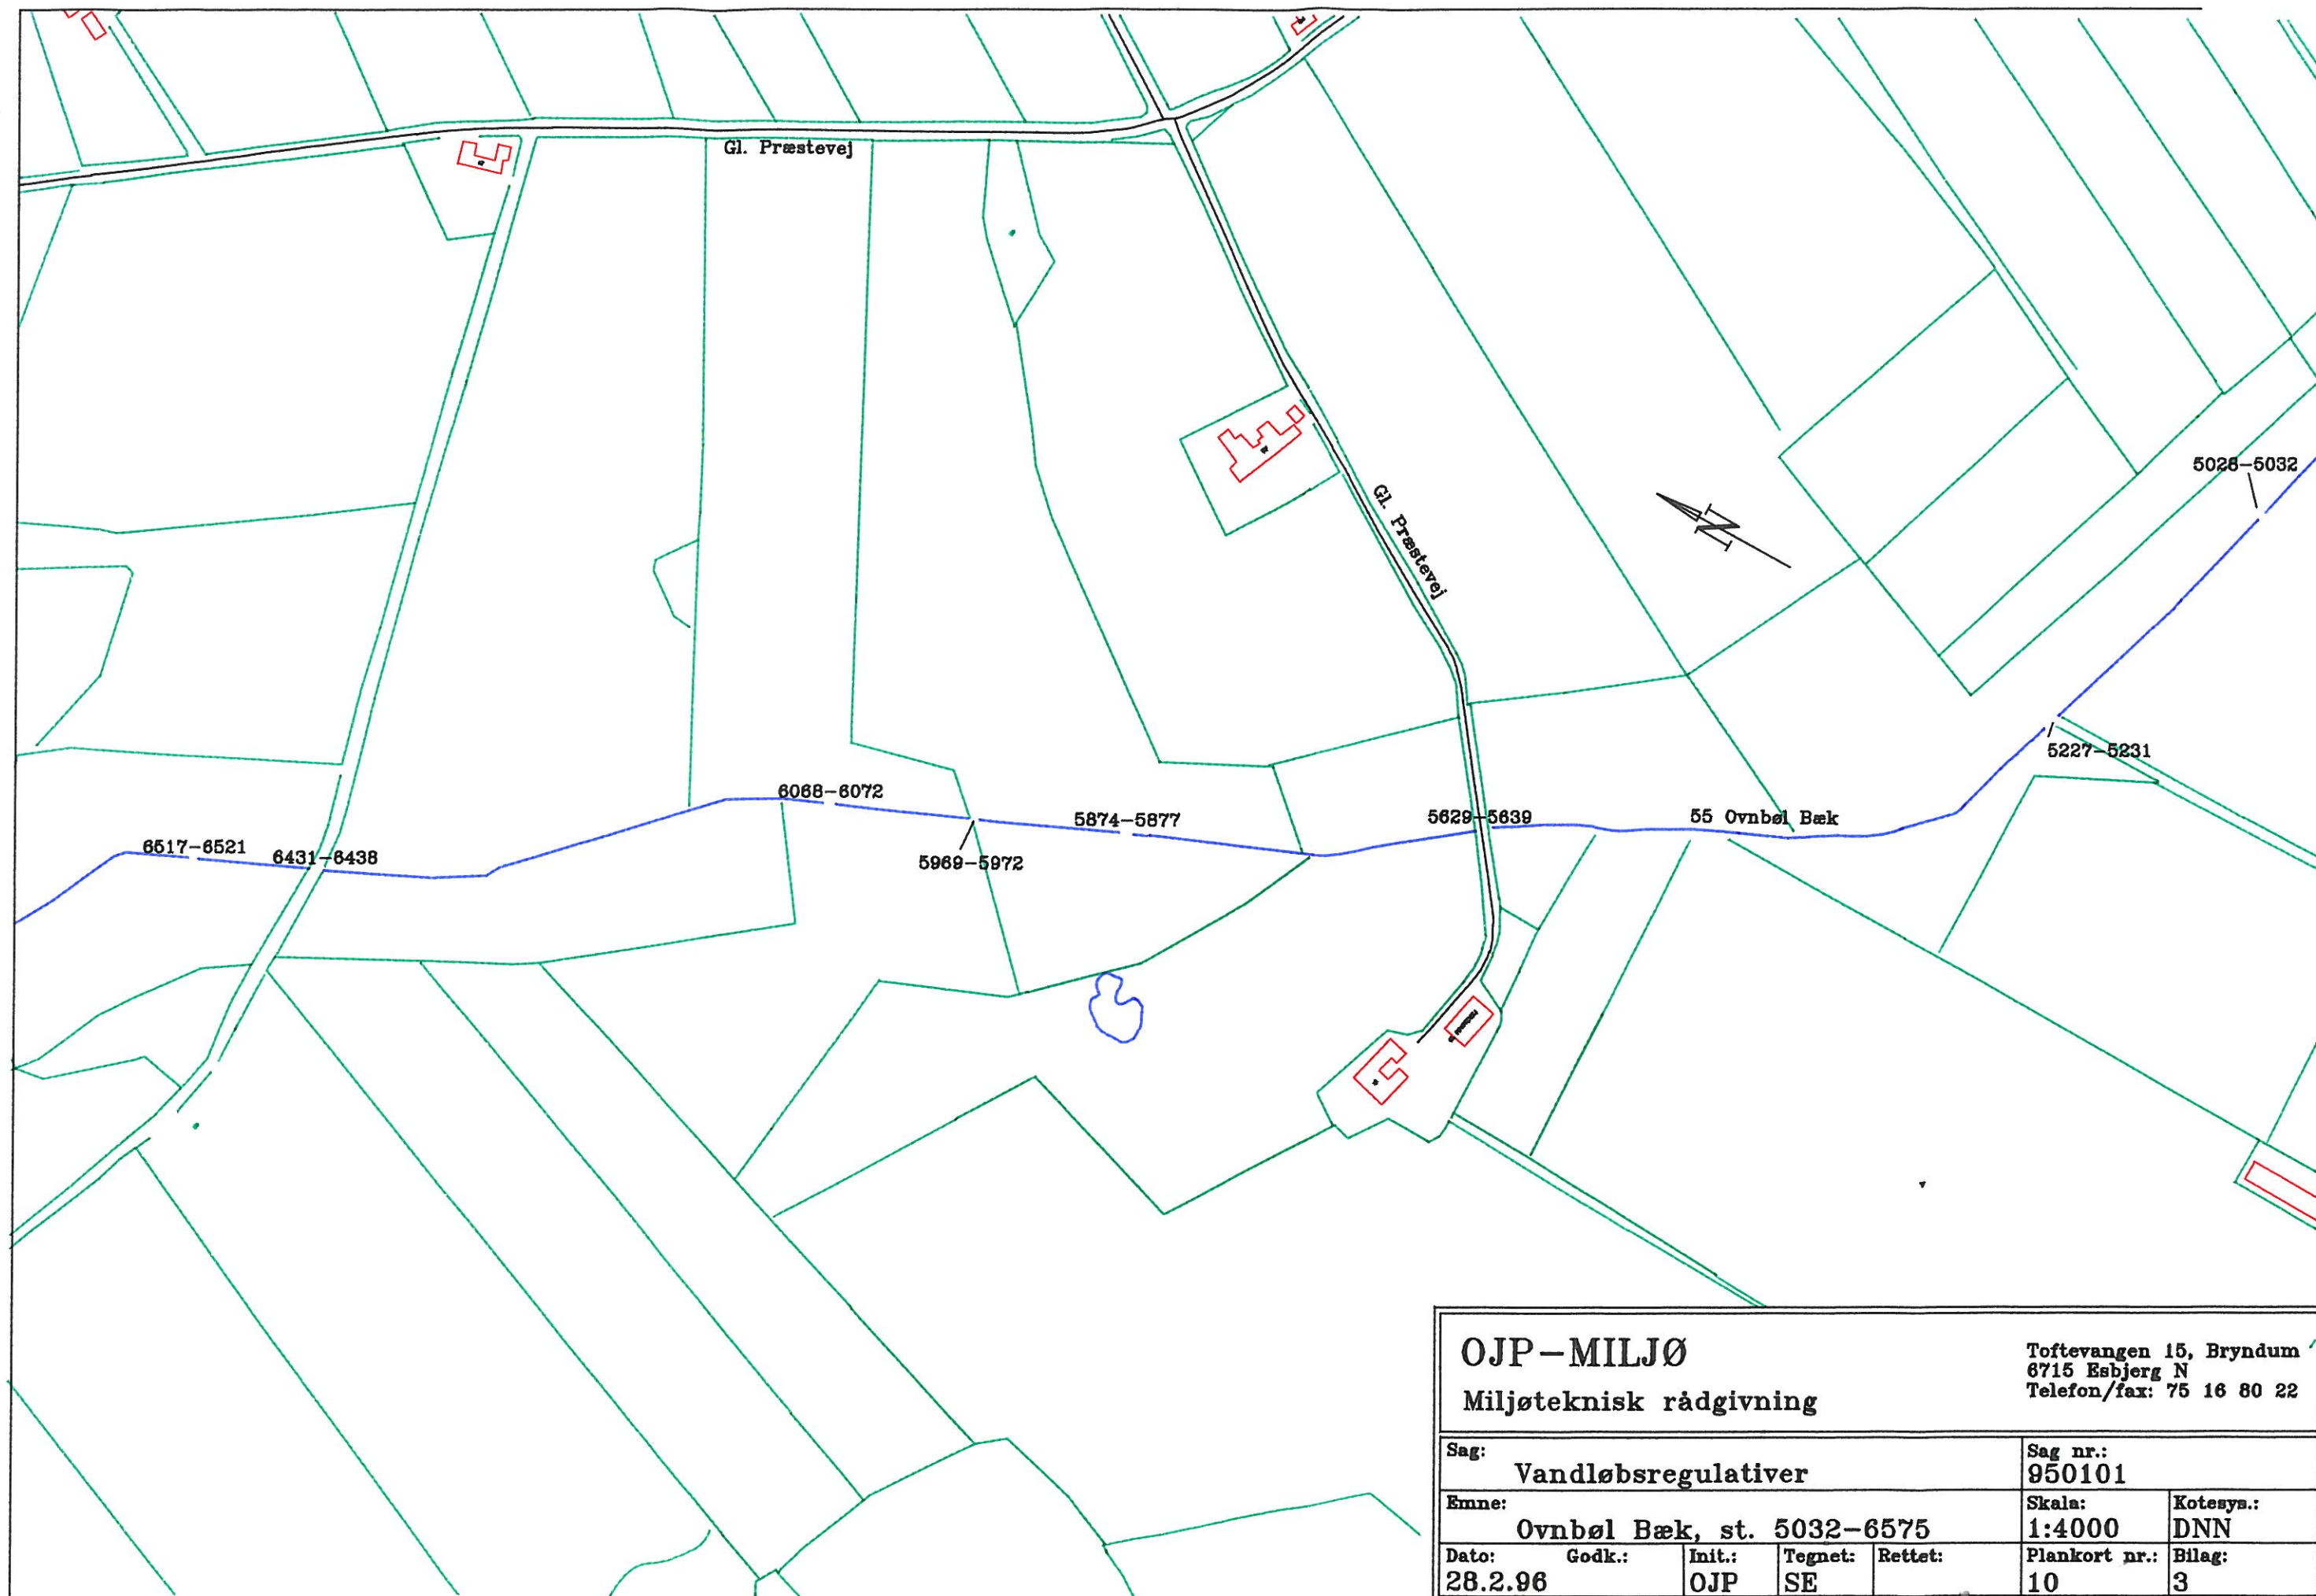

OJP-MILJØ
Miljøteknisk rådgivning

Toftevangen 15, Bryndum
6715 Esbjerg N
Telefon/fax: 75 16 80 22

Sag: Vandlebsregulativer				Sag nr.: 950101	
Emne: Ovnbøl Bæk, st. 5032-6575				Skala: 1:4000	Kotesys.: DNN
Dato: 28.2.96	Godk.:	Init.: OJP	Tegnet: SE	Rettet:	Plankort nr.: 10
					Bilag: 3

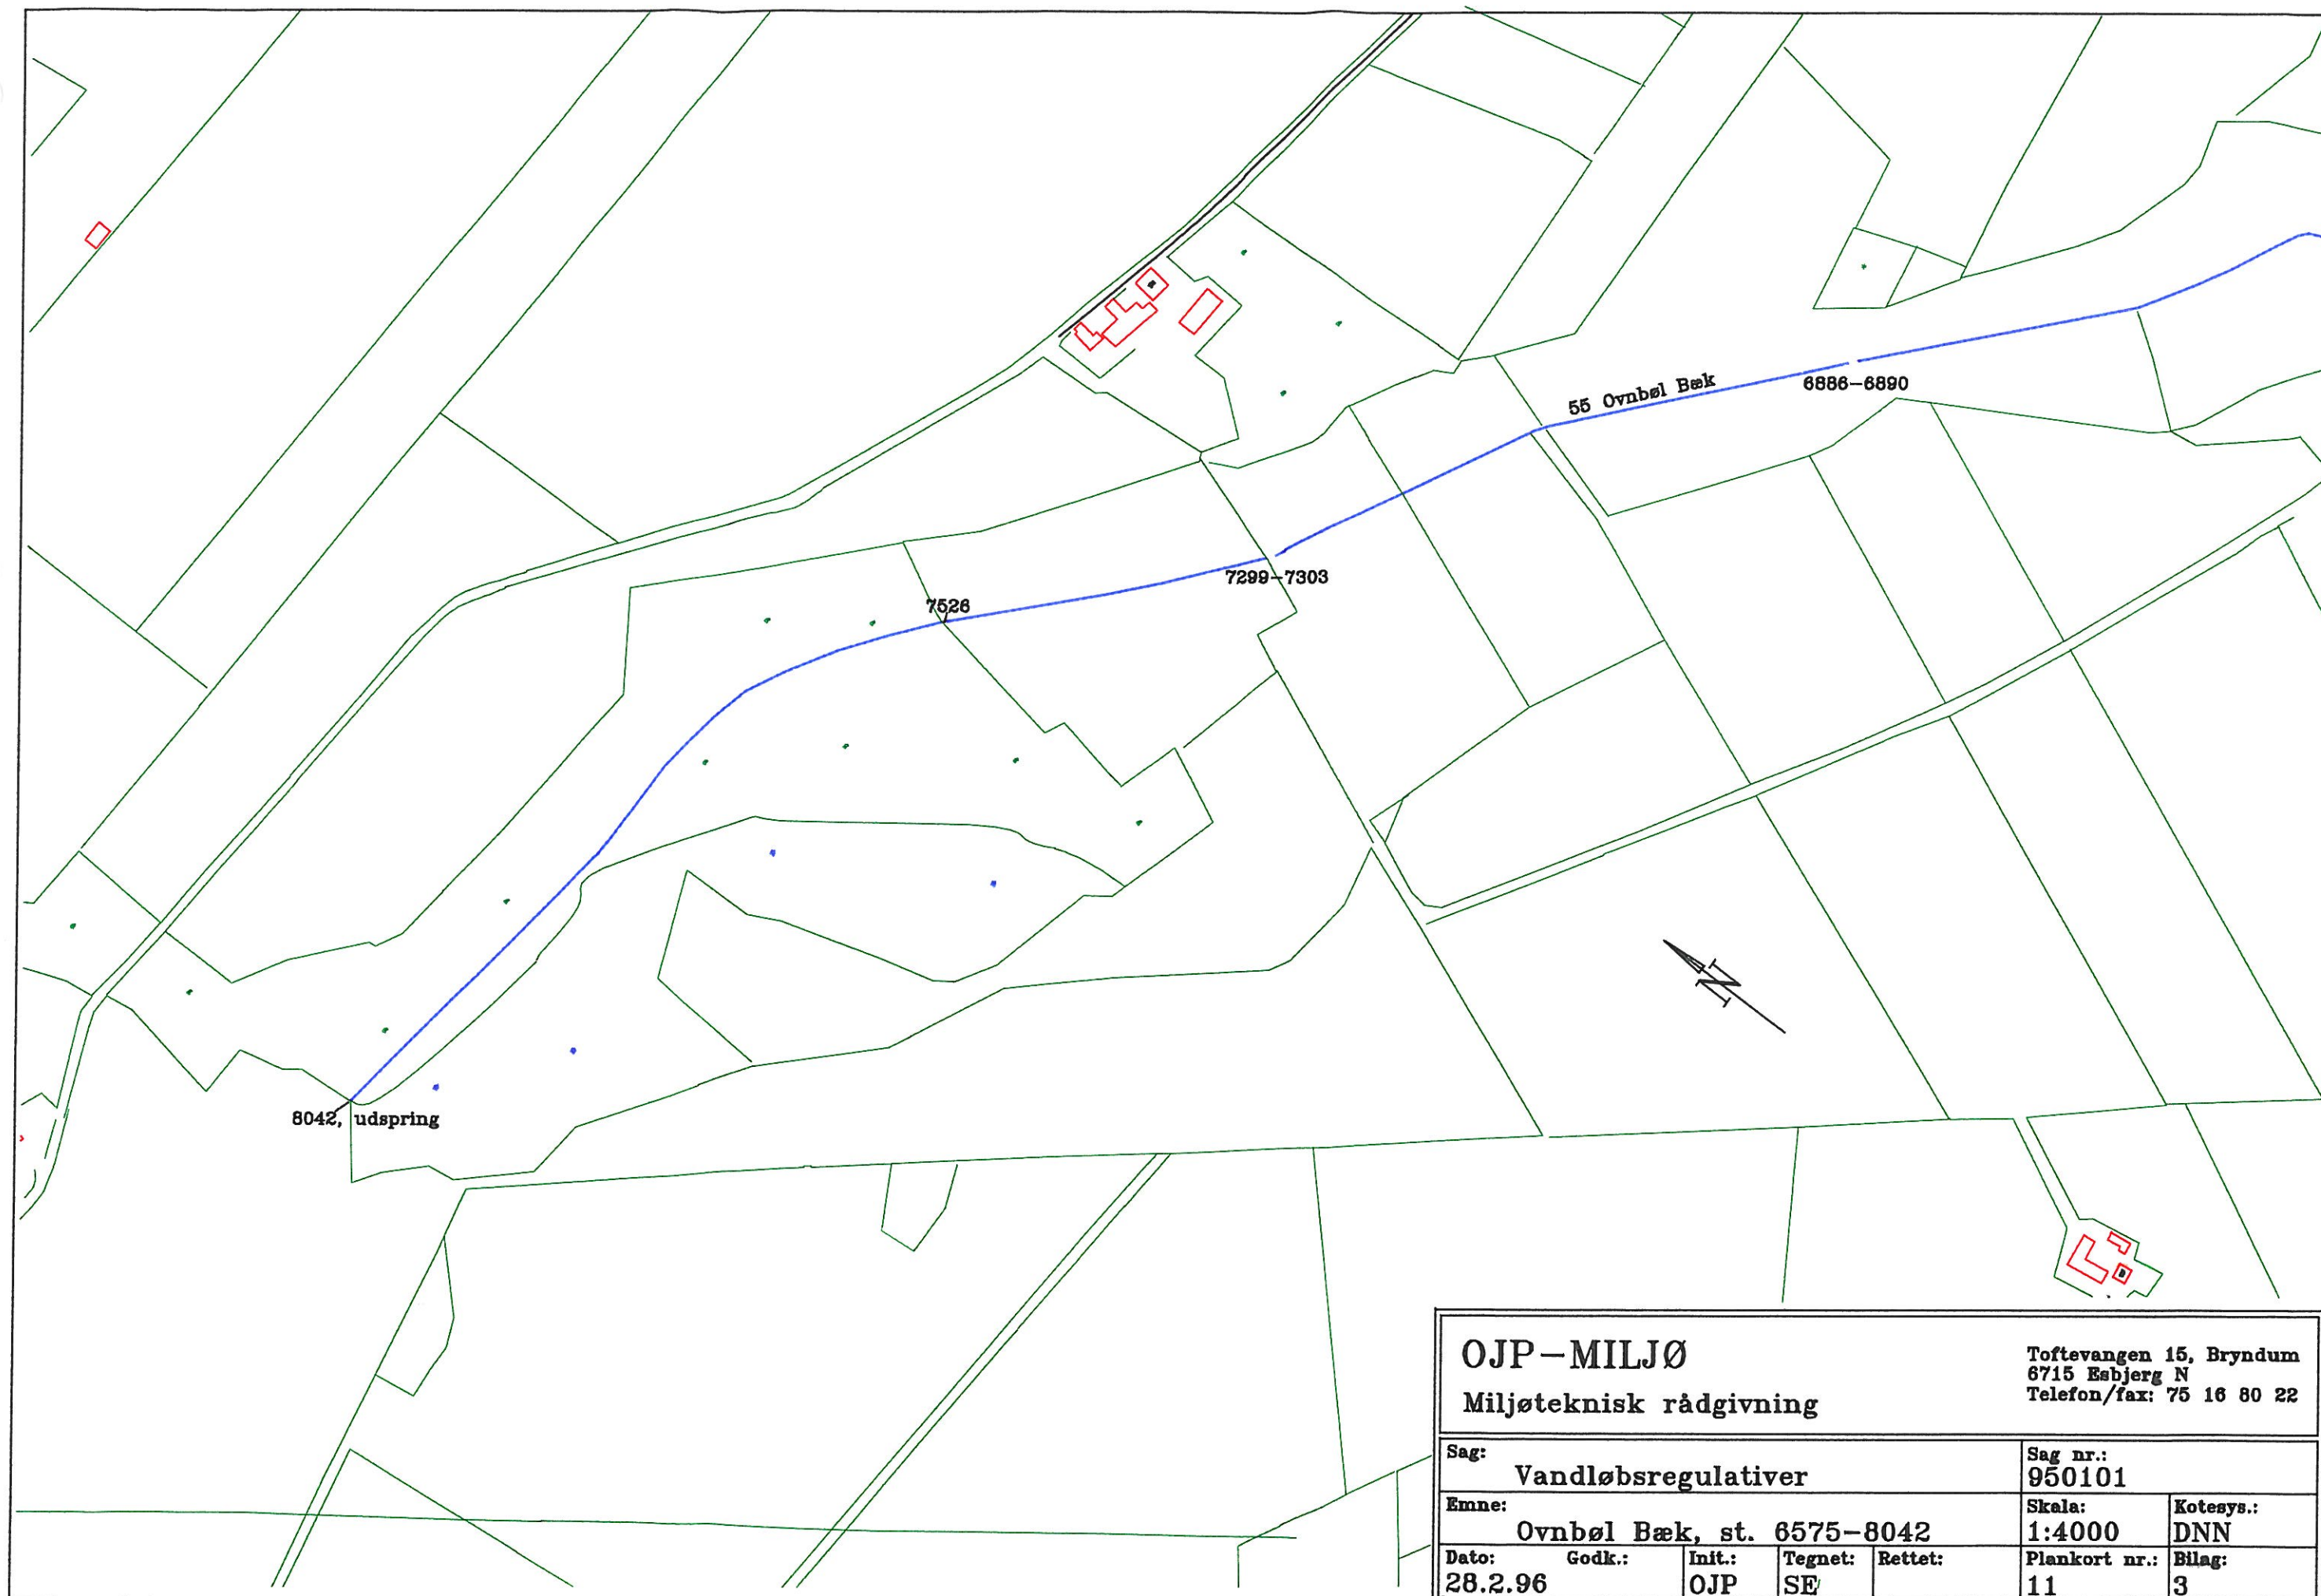

OJP-MILJØ
Miljøteknisk rådgivning

Toftenvangen 15, Bryndum
6715 Esbjerg N
Telefon/fax: 75 16 80 22

Sag: Vandløbsregulativer				Sag nr.: 950101	
Emne: Ovnbøl Bæk, st. 6575-8042				Skala: 1:4000	Kotesys.: DNN
Dato: 28.2.96	Godk.:	Init.: OJP	Tegnet: SE	Rettet:	Plankort nr.: 11
					Bilag: 3

OJP-MILJØ
Miljøteknisk rådgivning

Toftevangen 15, Bryndum
6715 Esbjerg N
Telefon/fax: 75 16 80 22

Sag: Vandløbsregulativer					Sag nr.: 950101	
Emne: Vesterbæk					Skala: 1:4000	Kotesya.: DNN
Dato: 28.2.96	Godk.:	Init.: OJP	Tegnet: SE	Rettet:	Plankort nr.: 12	Bilag: 3

