


REGULATIV

for



AMTSVANDLØB NR. 16, ALSLEV Å

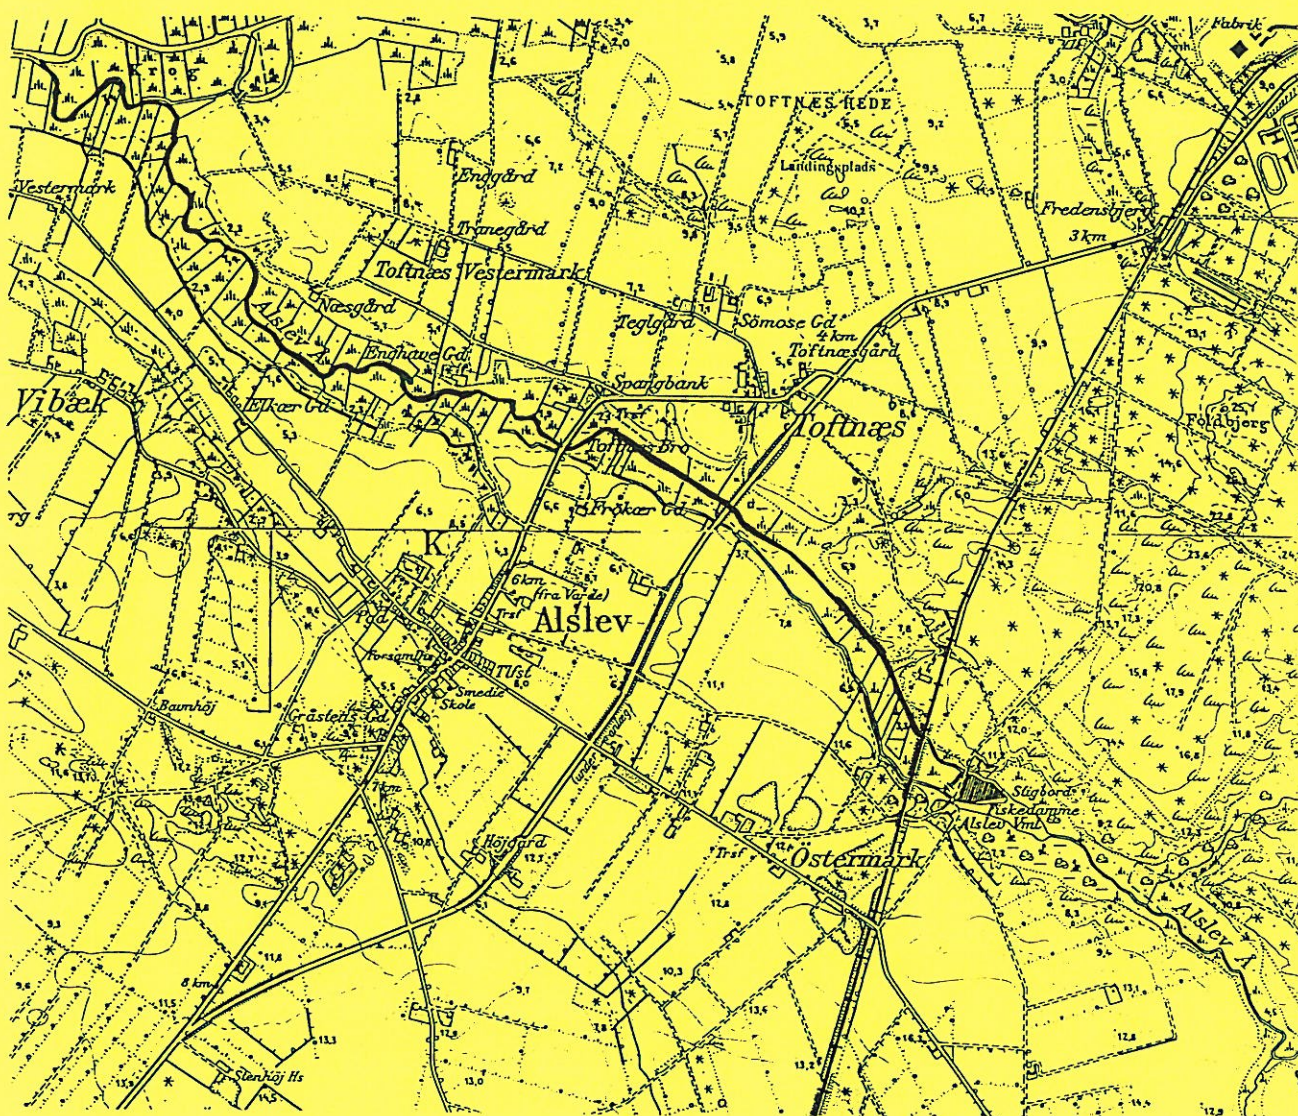

RIBE AMT



REGULATIV
for amtsvandløb nr. 16

ALSLEV Å

RIBE AMT, MARTS 1997

INDHOLDSFORTEGNELSE:

	side
1. Grundlaget for regulativet	2
2. Betegnelse af vandløbet	2
3. Vandløbets fysiske rammer	3
3.1. Afmærkning og stationering	3
3.2. Dimensioner	3
4. Bygværker mv.	4
4.1. Broer og overkørsler	4
4.2. Stryg og gydebanks	5
4.3. Øvrige bygværker, lednings- og kabelkrydsninger m.v.	5
5. Administrative bestemmelser	5
6. Bestemmelser om sejlads	5
7. Bredejerforhold	6
8. Vedligeholdelse	7
9. Tilsyn	9
10. Revision	10
11. Regulativets ikrafttræden	10
 Bilag:	
- Kort 1:25.000	
- Redegørelse	

1. GRUNDLAGET FOR REGULATIVET

Alslev å er optaget som amtsvandløb den 1. april 1967.

Det foreliggende regulativ er udarbejdet på grundlag af

1. Vandløbets fysiske tilstand opmålt i 1987 og 1990.
2. Besigtigelse af vandløbet foretaget i april 1996.
3. Ribe Amts Regionplan 2004, vedtaget d. 9. februar 1995.
4. Tidligere regulativ af 16/6 1967.
6. Vandløbsretskendelser, amtsrådsbeslutninger og -tilladelser m.v. Der henvises til redegørelsesbilagets kapitel 6.

2. BETEGNELSE AF VANDLØBET.

Dette regulativ omfatter strækningen af Alslev å, 50 m nedstrøms jernbanen Esbjerg - Varde, hvorfra det forløber 5464 m mod nord-vest til udløb i Varde å, jfr. vedhæftede kort i mål 1:25000.

3. VANDLØBETS FYSISKE RAMMER.

3.1. Afmærkninger og stationering.

Alslev å er stationeret fra begyndelsespunktet 50 m nedstrøms jernbanen Esbjerg - Varde (UTM-koordinaterne: E 465 180, N 6 160 440), til endepunktet ved udløb i Varde Å (UTM-koordinaterne: E 461 650, N 6 162 945).

Stationeringen svarer til afstanden fra begyndelsespunktet i meter, idet begyndelsespunktet har st. 0 m. Til vandløbsmyndighedens interne brug er endvidere beregnet en modstrømsstationering med begyndelses-punktet st. 0 m ved udløbet i Varde å.

Langs vandløbet er anbragt 5 vandstandsskalapæle. Skalapælene finder anvendelse i forbindelse med vandløbstilsynet.

Placering og koter for skalaerne er angivet i nedenstående skema. Koter refererer til Dansk Normal Nul (DNN).

Skalapæl nr.	Stationering		Skala koter		kote top skalapæl (mDNN)	Stationeringbetegnelse
	medstrøms (m DNN)	modstrøms (m DNN)	Bundskala (m DNN)	Topskala (m DNN)		
16.1	0	5464	1.80	2.80	3.17	
16.2	148	5324	1.00	3.00	*	
16.3	1210	4254	1.00	3.00	*	Vejen Varde - Hjerting
16.4	1929	3535	0.60	1.60	2.98	Toftnæsvej
16.5	4497	967	0.20	1.20	2.00	

* Bolt i skalapæls top mangler.

Følgende G.I.-fikspunkter er anvendt:

Fikspunkts nr.	Kote m DNN	Beskrivelse
135-02-9009	8,29	Vejen Varde - Hjerting, ca. 340 m med Vej mod N.V., N. side af bivejen, Alslev Kirke, 9.75 m V. for S.Ø. hjørne af kirken, 0.34 m over terræn.
135-02-9027	10,04	Jernbanen Esbjerg - Skjern. Banekm. 69.039. Bro over N. løb af Alslev Å Punkt i Ø. dæksten S. ende, umiddelbart S. for bronzeplade. 0.25 m fra S. kant 0.40 m fra V. kant

3.2. Dimensioner.

Vandløbet skal vedligeholdes på basis af en for vandløbet fastsat teoretisk skikkelse i grødefri tilstand, der fremgår af nedenstående skema.

Vandløbets teoretiske skikkelse er angivet med en bundbredde med tilhørende bundkote. Vandløbets sider henligger i naturlig tilstand, hvorfor der ikke er angivet et bestemt anlæg i regulativet. Til beregning af tværsnitsarealet er der anvendt et anlæg på 1.

Station medstrøms (m)	Bundkote (m DNN)	Fald (o/oo)	Bundbredde (m)	Tværsnitsareal (m ²)	Bemærkninger.
0	1,81	10,00	6,00	5,44	Stryg
50	1,21				
50	1,21	3,00			Gydebanke
75	1,13				
75	1,13	1,00			
264	0,94				
264	0,94	0,86			
1064	0,25				
1064	0,25	0,10	8,00	7.04	
1210	0,24				Amtsvej nr. 12
1929	0,16				Toftnæsvej
5464	-0,19				Udløb i Varde Å

Det fastsatte areal skal være tilstede under et niveau, bestemt af den regulativmæssige bundkote + 80 cm.

For st. 264 gælder f.eks. at der under kote (0,94 mDNN + 0,80 m) = 1,74 mDNN skal være et tværsnitsareal på 5,44 m².

De for vandløbet fastsatte dimensioner betragtes som overholdt, når det ved en opmåling er konstateret at det faktiske tværsnitsareal udgør mindst 80 % af det regulativmæssige tværsnitsareal.

4. BYGVÆRKER M.V.

4.1. Broer og overkørsler.

Beliggenhed (stationering) medstrøms m	Dimensioner vandslug m	Ejerforhold	Dato for kendelse, godkendelse m.v.	Bemærkninger
1210	9,0	Ribe Amt	5/4 1966	Amtsvej nr. 12, Varde - Hjerting
1929	9,0			Toftnæsvej
4486	10,0	privat		

4.2 Stryg og gydebanker.

Beliggenhed (stationering) medstrøms m	Beskrivelse og dimensioner	Ejerforhold	Dato for kendelse, god- kendelse m.v.
0	Stryg	Ribe Amt	30/8 1993
50-75	Gydebanke	Ribe Amt	30/8 1993

4.3. Øvrige bygværker, lednings- og kabelkrydsninger m.v.

Beliggenhed (Stationering) medstrøms m	Beskrivelse	Ejerforhold	Dato for kendelse, god- kendelse m.m.
1234	Vandledning	Varde kommune	19/11 1993
1970	Kloakledning	Varde kommune	22/12 1977
4460	Grødespærring	Ribe Amt	

5. ADMINISTRATIVE BESTEMMELSER

Vandløbet administreres af Ribe Amt.

1. Vandløbenes vedligeholdelse påhviler amtet, jfr. dog efterfølgende punkt 2.
2. Bygværker - såsom stryg og lignende - der er udført af hensyn til vandløbene, vedligeholdes som dele af vandløbene.

Vedligeholdelse af øvrige bygværker - broer, stemmeværker m.v. påhviler de respektive ejere eller brugere. Ejerne eller brugere har pligt til at optage den slam, grøde m.v., der samler sig ved bygværkerne jfr. vandløbslovens § 27, stk. 4.

Nødvendige omlægninger af krydsende kabler og ledninger m.v., som følge af erosion i bund eller brinker, kan foretages efter amtets tilladelse for ejers regning.

3. Træer og buske langs vandløbene skal bevares af hensyn til deres skyggegivende og grødebegrænsende virkning.

Fældning og beskæring af beplantningen må kun ske efter forud indhentet tilladelse fra Ribe amt. Beskæring mod landsiden kan dog ske uden tilladelse.

6. BESTEMMELSER OM SEJLADS.

For sejlsadsbestemmelser henvises til Ribe Amts sejlsadsregulativ.

7. BREDEJERFORHOLD

1. På 2 m brede banketter langs vandløbets øverste kant må der i landzone ikke anbringes faste hegn, foretages dyrkning, jordbehandling og plantning eller foretages andet, der kan beskadige brinkerne og deres vegetation eller vanskeliggøre vedligeholdelsesarbejdet. Gødskning og sprøjtning langs vandløbet skal foretages på en sådan måde, at vandet ikke forurenes, jfr. Miljøbeskyttelseslovens § 27.
2. De til vandløbet grænsende ejendommes ejere eller brugere er iøvrigt pligtige til at tåle de fornødne vedligeholdelsesarbejders udførelse, herunder transport af materialer og maskiner og disses arbejde langs vandløbet, hvorved bemærkes, at arbejdsbæltet normalt ikke bliver over 8 m bredt. Med henblik på at sikre et 10 m bredt arbejdsbælte langs åen har Amtet besluttet, at der ikke må anbringes bygninger, faste hegn, beplantninger m.v. nærmere vandløbet end 10 m uden tilladelse fra Amtet.
3. Vandløbsmyndigheden kan forlange, at der opsættes forsvarligt hegn langs arealer, der anvendes til græsning af løsgående husdyr, såfremt dette medfører skade på brinkerne. Sådanne hegn er ejerne pligtige at fjerne inden en nærmere aftalt frist efter tilsynets meddelelse om, at det er nødvendigt af hensyn til maskinel udførelse af vedligeholdelsesarbejdet.
4. I henhold til vandløbslovens § 6 må ingen bortlede vandet fra vandløbet, eller foranledige at vandstanden i vandløbet forandres eller vandets frie løb hindres. Regulering af vandløbet, må kun finde sted efter Ribe amts bestemmelse. I det hele taget må ingen uden tilladelse fra vandløbsmyndigheden foretage foranstaltninger ved vandløbet med anlæg, hvorved tilstanden ved disse kommer i strid med bestemmelserne i dette regulativ, vandløbsloven eller naturbeskyttelsesloven.
5. Vandløbet må endvidere ikke tilføres faste stoffer, haveaffald, spildevand eller andre væsker, der foranlediger aflejringer i vandløbet eller forurener dets vand med mindre der er meddelt tilladelse hertil efter miljøbeskyttelsesloven.

Ved spuling af dræn og ledninger med udløb i Alslev Å, skal spulevandet tilbagepumpes på marken. Afskåret grøde hidrørende fra vedligeholdelse af tilløb skal opsamles før udløbet i Alslev Å.

6. Lodsejere kan uden tilladelse oppumpe vand fra vandløbene til kreaturvanding med mulepumpe eller evt. vindpumpe. Vandløbsmyndigheden kan meddele tilladelse til indretning af egentlige vandingssteder. Eksisterende vandingssteder kan forlanges ændret eller fjernet. Vandindvinding til markvandingsformål og lignende må ikke finde sted uden amtets tilladelse, jfr. vandforsyningslovens bestemmelser.

7. Nye tilløb, og tilløb der reguleres, skal forsynes med en 5 m bred overkørsel ved udløbet til brug ved transport af materiel, der anvendes til vandløbenes vedligeholdelse.
8. Den på vandløbets arealer værende afmærkning med skalapæle må ikke beskadiges eller fjernes. Sker dette, er den for beskadigelsen eller fjernelsen ansvarlige pligtig til at bekoste retableringen.
9. Beskadiges vandløbet, bygværker eller andre anlæg ved vandløbet eller foretages foranstaltninger i strid med vandløbsloven, kan vandløbsmyndigheden meddele påbud om genoprettelse af den tidligere tilstand.

Er et påbud ikke efterkommet inden udløbet af den fastsatte frist, kan vandløbsmyndigheden foretage det fornødne på den forpligtedes regning, jfr. vandløbslovens § 54.

Er der fare for, at betydelig skade kan ske på grund af usædvanlige nedbørsforhold eller andre udefra kommende usædvanlige begivenheder, kan vandløbsmyndigheden foretage det fornødne uden påbud og på den forpligtedes regning, jfr. vandløbslovens § 55.

10. Udløb fra drænledninger skal udføres og vedligeholdes således, at de ikke gør skade på vandløbets skrån timer. Udførelse af andre rørledninger må kun ske efter forud indhentet tilladelse fra vandløbsmyndigheden.
11. Åleruser og andre fangstredskaber i vandløbet skal afmærkes tydeligt ved hjælp af træpæle. Metalrør må ikke anvendes. Afmærkningen skal tydeligt angive fangstredskabets udstrækning.

Ejere af fangstredskaber i vandløbet er pligtige til at fjerne grøde fra disse, således at fangstredskaberne ikke giver anledning til opstuvninger.

Pæle og afmærkninger skal fjernes fra vandløbet i perioder hvor fangstredskaberne ikke anvendes.

12. Overtrædelse af bestemmelserne i regulativet straffes med bøde, jfr. § 85 i vandløbsloven.

8. VEDLIGEHOLDELSE

1. Vandløbsmyndigheden afgør om vedligeholdelsen skal udføres i enterprise eller ved egen foranstaltning.
2. Vandløbet foranstaltes vedligeholdet af amtets tekniske forvaltning.
3. Alslev Å er i Ribe amts Regionplan 2004 målsat som laksefiskevand (B2-målsætning).

4. Vandløbsmyndigheden har i konsekvens heraf besluttet følgende vedligeholdelsesprincipper:

Oprensning.

Vedligeholdelsen tager ikke sigte på at fastholde vandløbet i noget bestemt forløb. Dette betyder, at det tillades vandløbet at bevare og videreudvikle dets naturlige slyngede forløb hvor tidligere indgreb ikke har forstyrret dette, og påny udvikle et naturligt slynget forløb på strækninger hvor reguleringer har givet vandløbene et kunstigt retlinet forløb. Brinksikring i form af stensikring o.l. kan ikke forventes tilladt, medmindre brinkerosionen er til fare for broer, veje, bygninger m.m.

Der foretages oprensning af Alslev Å, hvis det ved kontrolmålinger viser sig, at gennemstrømningsprofillets tværsnitsareal udgør mindre end 80 % af det regulativmæssige tværsnitsareal.

Kontrol af vandløbets dimensioner sker efter henvendelse fra lodsejere, ved at foretage bundpejling og måling af bundbredden, eventuelt opmåling af tværprofiler

Oprensning foretages hvis fornødent i august/september måned. Der oprenses til det regulativmæssige areal er tilstede.

Ved oprensning må alene løse aflejringer som sand og slam fjernes, hvorimod stenbund, grusbund eller anden fast bund ikke må berøres. Oprensningen foretages fortrinsvis i en strømmende efter samme princip som beskrevet for grødeskæring. Overhængende brinker må ikke beskadiges under oprensningen.


Grødeskæring.

Grødeskæring foretages 2 gange årligt. Om sommeren i perioden 1. juni til 1. juli og om sensommeren i perioden 1. august til 1. september.

Grødeskæringen foretages i vandløbenes naturlige strømmende, der normalt kan findes som dybeste sted i vandløbenes tværprofil, og som slynger sig fra side til side ned gennem vandløbene. Hvor ingen naturlig strømmende findes, skæres grøden som angivet i nedenstående figur. Grøde der vokser udenfor strømmenden, typisk hvor vandløbet aflejrer banker, skal efterlades uberørt af grødeskæringen.

Alternativt kan der skæres flere men smallere strømmender, der tilsammen har den nedenfor fastsatte bredde.

Amtet kan, efter anmodning, foretage supplerende grødeskæring på delstrækninger, hvor strømmenden er væsentlig smallere end den fastsatte minimumsbredde, eller hvor strømmendens dybde er væsentligt formindsket på grund af opvoksende grøde. Supplerende grødeskæringer skal foretages efter samme retningslinier som de ordinære grødeskæringer.

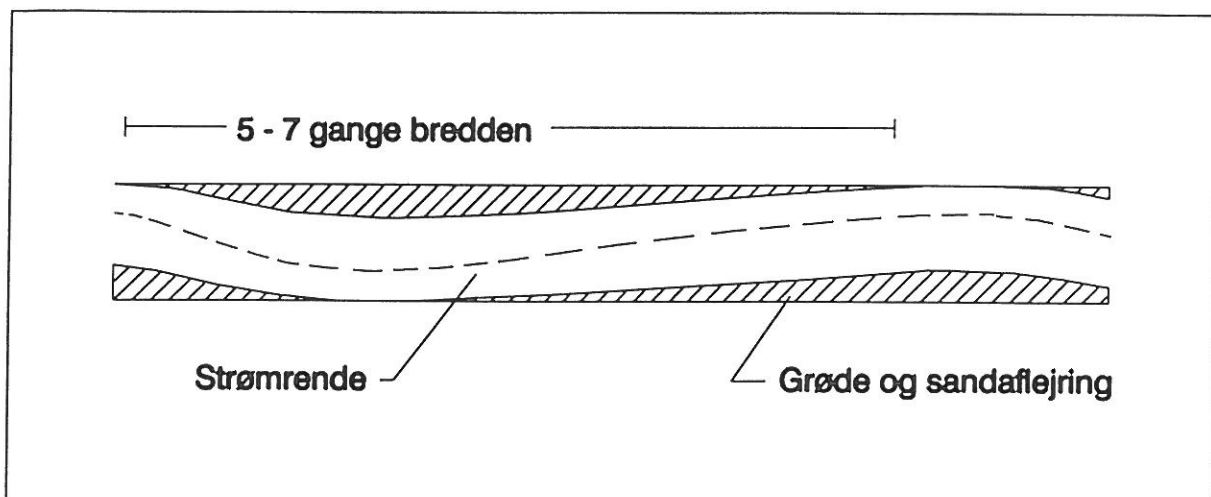

Strømrenden skæres i den bredde, der er angivet i nedenstående skema.

Stationering m	Strømrende bredde m	Beskrivelse
0 - 1064	4.0	Jernbane - 200 m OS Amtsvej 12.
1064 - 5464	6.0	200 m OS Amtsvej 12 - udløbet i Varde Å

Bredvegetationen skæres normalt ikke. Hvor vandløbsmyndigheden finder skæring påkrævet af hensyn til vandføringsevnen, bør skæringen først udføres efter 15. september, og kun omfatte områder med urtevegetation, der står med stive stængler hele vinteren som f.eks Tagrør (*Phragmites australis*), Dunhammer (*Typha* sp.), Pindsvineknop (*Sparganium* sp.) og Sødgræs (*Glyceria* sp.).

5. Ved tilrettelæggelsen af vedligeholdelsesarbejdet skal ulemper, som ejere og brugere skal tåle, jfr. vandløbslovens § 28, søges fordelt ligeligt på begge sider af vandløbene.
6. Lodsejere eller andre med interesse i vandløbet, der måtte finde vandløbenes vedligeholdelsestilstand eller specielle forhold vedrørende vandløbene utilfredsstillende, kan rette henvendelse herom til Ribe amt.

9. TILSYN

1. Tilsynet med vandløbene udøves af Ribe Amt.
2. Amtet foretager offentligt syn over vandløbene i oktober måned, såfremt lodsejere eller andre med interesse i vandløbet ytrer ønske herom.

Synet kan eventuelt udøves sammen med synsmænd, udpeget af

lodsejerorganisationer eller lignende ved den pågældende vandløbsstrækning.

3. Andre, der har interesse i at deltage i dette syn, kan træffe nærmere aftale herom med amtet.

10. REVISION

Dette regulativ skal senest optages til revision den 1. januar 2007.

11. REGULATIVETS IKRAFTTRÆDEN

Regulativet har været bekendtgjort og fremlagt til gennemsyn i 8 uger med adgang til at indgive eventuelle indsigelser og ændringsforslag inden den 19--.

Regulativet er herefter vedtaget den 19--.

Regulativet træder i kraft fra datoen for dets vedtagelse.

REDEGØRELSE

til regulativ for
amtsvandløb nr. 16,

ALSLEV Å

INDHOLDSFORTEGNELSE :

	side
1. Indledning	2
2. Grundlaget for regulativet	2
2.1. Plangrundlag	3
2.1.1. Recipientkvalitetsplan	3
2.1.2. Arealanvendelse	3
2.1.3. Fredningsmæssige forhold	4
2.1.4. Vandindvindingsplan	4
2.1.5. Udsætningsplan	4
2.2. Teknisk grundlag	4
2.2.1. Opmålinger	5
2.3. Valg af regulativtype, samt ændringer i forh. til hidtidige regulativ	8
3. Bræmmebestemmelser.....	8
4. Afvandingsmæssige konsekvenser	9
5. Miljømæssige konsekvenser	9
6. Oversigt over indholdet af vandløbsbog for Alslev Å pr. 1. februar 1996	10

1. INDLEDNING

Den gældende vandløbslov - bekg. nr. 404 af 19. juni 1992 om vandløb - indeholder i forhold til tidligere lovgivning om vandløb væsentligt ændrede bestemmelser om blandt andet vandløbsvedligeholdelsen, idet den, modsat tidligere, skal ske under hensyn til de miljømæssige interesser, der knytter sig til vandløbene.

Dette fremgår af lovens § 1, hvor det er anført, at det skal tilstræbes at sikre, at vandløb kan benyttes til afledning af vand, navnlig overfladevand, spildevand og drænvand, og endvidere at fastsættelse og gennemførelse af foranstaltninger efter loven skal ske under hensyntagen til de krav til vandløbskvalitet, som fastsættes i anden lovgivning.

Disse bestemmelser har som konsekvens, at reglerne om vandløbenes fremtidige anvendelse ikke skal fastsættes ud fra individuelle interesser, men ud fra en konkret afvejning af alle de interesser, der er knyttet til vandløbene - afvanding, recipientmæssig målsætning, fiskeri, sejlads etc. - og således, at alle interesser i størst muligt omfang tilgodeses.

Grundlaget for denne afvejning, og dermed for ændringerne i regulativet i forhold til tidligere regulativer, er blandt andet indeholdt i Ribe Amts Regionplan 2004.

Regionplanen er Ribe Amts overordnede plan, som angiver retningslinier for udviklingen i amtet. De enkelte områder med betydning for vandløbene er uddybet i regionsplanens afsnit:

- V. Det åbne land
- VI Ferie og fritid
- VII Beskyttelse af miljøet

Denne planlægning for Ribe Amt - samt vandløbsloven og miljøstyrelsens cirkulære af 26. februar 1985 - danner baggrund for de forhold, der skal tilgodeses i regulativet.

2. GRUNDLAGET FOR REGULATIVET

I henhold til § 9 i miljøministeriets bekendtgørelse nr. 49 af 15. februar 1985 om regulativer for offentlige vandløb, redegøres der i det følgende såvel for det planlægningsmæssige som for det tekniske grundlag for nærværende regulativ.

2.1. Plangrundlag.

2.1.1. Recipientkvalitetsplan

Alslev å er i Ribe Amts recipientkvalitetsplan målsat som laksefiskevand (B₂-målsætning) på den overvejende del af forløbet, jfr. regulativets afsnit 8.3.

Denne målsætning betyder blandt andet, at vandløbsvedligeholdelsen skal foretages manuelt, med mindre bundforhold eller vanddybde forhindrer dette.

Vedligeholdelsen skal endvidere foretages så skånsomt som muligt, således at der skabes og bevares størst mulig fysisk variation i vandløbet.

Hensigten med denne vedligeholdelsespraksis er at bevare og forbedre betingelserne for et naturligt og varieret plante- og dyreliv.

Målsætningen indebærer endvidere, at det bør accepteres at horisontal erosion ikke forhindres ved kantaftretning eller ved etablering af brinksikringer i form af faskiner eller stensætninger, hvilket især vil have betydning på tidligere regulerede strækninger. Det kan i den forbindelse nævnes, at der er erfaring for, at forsøg på at bremse lokal erosion ved hjælp af brinksikring ikke medfører nogen varig stabilisering af vandløbet. Erosionsproblemet flyttes blot længere nedstrøms.

Disse forhold er baggrunden for, at det i regulativet er anført, at etablering af brinksikring ikke vil blive foretaget.

I påvirkningszonen nedstrøms Alslev Mølle dambrug er Alslev å målsat som vandløb påvirket af vandindvinding/spildevandsudledning. Vedligeholdelsen af denne strækning vil være som på den B₂-målsatte strækning.

På de lavtmålsatte strækninger må forureningsgraden målt efter saprobiesystemet ikke overstige II - III. For at sikre mulighed for at laksefiskevandsmålsætningen opstrøms de lavtmålsatte strækninger opfyldes, gælder det endvidere, at vandløbskvaliteten på disse ikke må blive ringere, end at vandrefiskenes mulighed for fri passage opretholdes.

Alslev Å er ikke væsentlig okkerbelastet, dog er vandløbene i oplandet belastede af okker i større eller mindre grad.

2.1.2. Arealanvendelse.

Alslev å's opland er på 112,2 km², arealet er fordelt på følgende måde:

Landbrug	ca. 81,1	%
Skov	ca. 4,1	%
Græs	ca. 11,4	%
Befæstet	ca. 3,3	%
Søer	ca. 0,1	%

Områderne omkring Alslev Å, opstrøms Toftnæsvej, er udlagt som naturområde på åen sydside og som øvrig landbrugsområde. I naturområdet er naturbeskyttelsesinteresserne der er det primære udgangspunkt for arealanvendelsen.

På strækningen fra Toftnæsvej - st. 4200 er området udlagt som naturområde og som særligt jordbrugsområde. I særlige landbrugsområder kan hensynet til landbrugsinteresser efter en nøjere vurdering gå forud for naturinteresser.

2.1.3. Fredningsmæssige forhold.

Alslev å er omfattet af den generelle beskyttelse af vand- og vådområder jvf. naturbeskyttelseslovens §3. Dette medfører, at ændringer i vandløbets åbne forløb skal godkendes af Ribe Amt.

Alslev å er på hele strækningen omfattet af naturbeskyttelseslovens § 16 efter hvilken der ikke må bygges, anbringes campingvogne o. lign., plantes eller foretages terrænændringer inden for en afstand af 150 m fra vandløbet. Forbudet mod plantning gælder dog ikke for eksisterende haver og skove. Forbudet mod bebyggelse gælder ikke driftsbygninger, der er nødvendige for jordbrugserhvervet.

Fra ca. st. 4200 til udløbet i Varde Å, st. 5464, gennemløber Alslev å et særligt beskyttelsesområde, der er omfattet af Miljøministeriets bekendtgørelse nr. 408 af 25. maj 1994 om afgrænsning og administration af EF-fuglebeskyttelsesområder og Ramsarområder.

2.1.4. Vandindvindingsplan.

Ifølge Ribe Amts vandindvindingsplan af maj 1984 skal vandindvindingsboringer normalt placeres mindst 300 m fra vandløb. Dette skyldes hensynet til opfyldelse af målsætningen efter hvilken vandindvinding ikke må påvirke medianminimumsvandføringen med mere end 10-15 %.

Vandindvinding direkte fra vandløbet med traktorpumpe eller lignende må ikke finde sted, med mindre der er opnået særskilt tilladelse hertil fra Ribe Amt.

2.1.5. Udsætningsplan.

Danmarks Fiskeri- og Havundersøgelser, Ferskvandsfiskerilaboratoriet har i 1992 udarbejdet en udsætningsplan for Varde Å systemet, efter hvilken der i Alslev Å skal udsættes 5500 stk. 2-års ørreder.


2.2. Teknisk grundlag.



Til beskrivelse af vandløbets nuværende form og beliggenhed blev der i 1987 og 1990 foretaget opmåling af vandløbet.



2.2.1. Opmålinger.

Ved opmålingen er der lagt vægt på at beskrive formvariationen gennem vandløbet. I den forbindelse er der opmålt 42 tværprofiler i Alslev å, hvoraf et repræsentativt udvalg er vist på de følgende sider. Figurerne viser bundens forløb i de opmålte tværprofiler sammenholdt med skikkelsen foreskrevet i det hidtil gældende regulativ.

Af opmålingen fremgår det at der på strækningen fra st. 0 til st. 2500 er en fin overensstemmelse mellem de faktiske profiler og det hidtil gældende regulativ, mens vandløbet på strækningen fra st. 2500 - 5440 er generelt bredere og dybere end de regulativmæssige dimensioner.

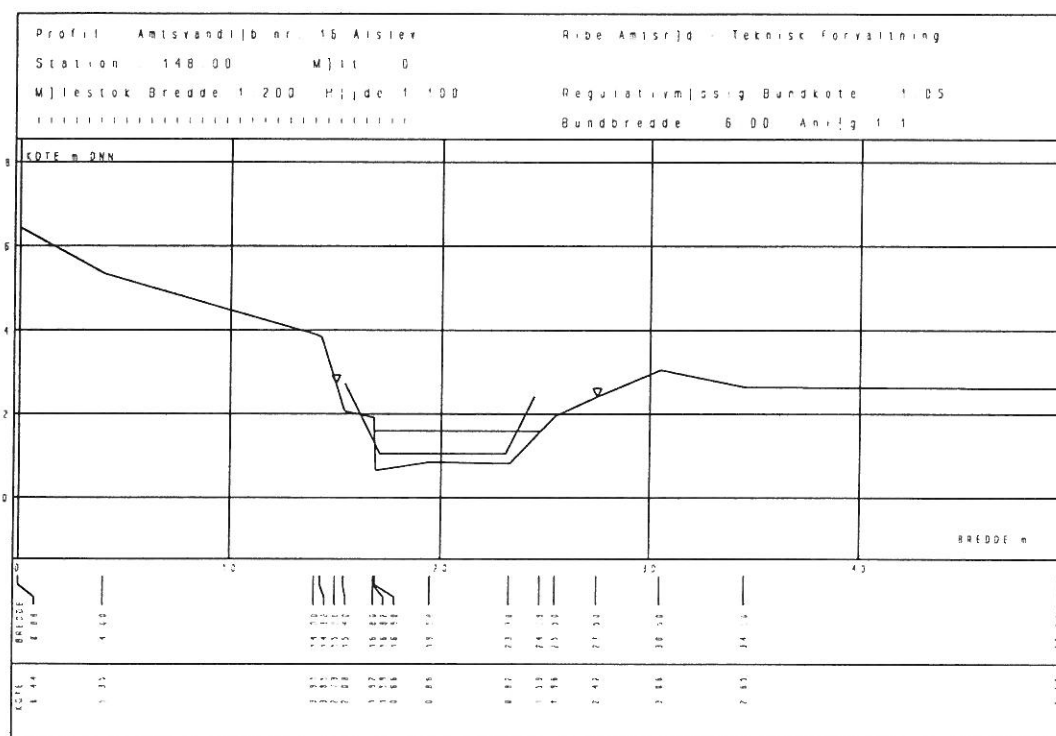

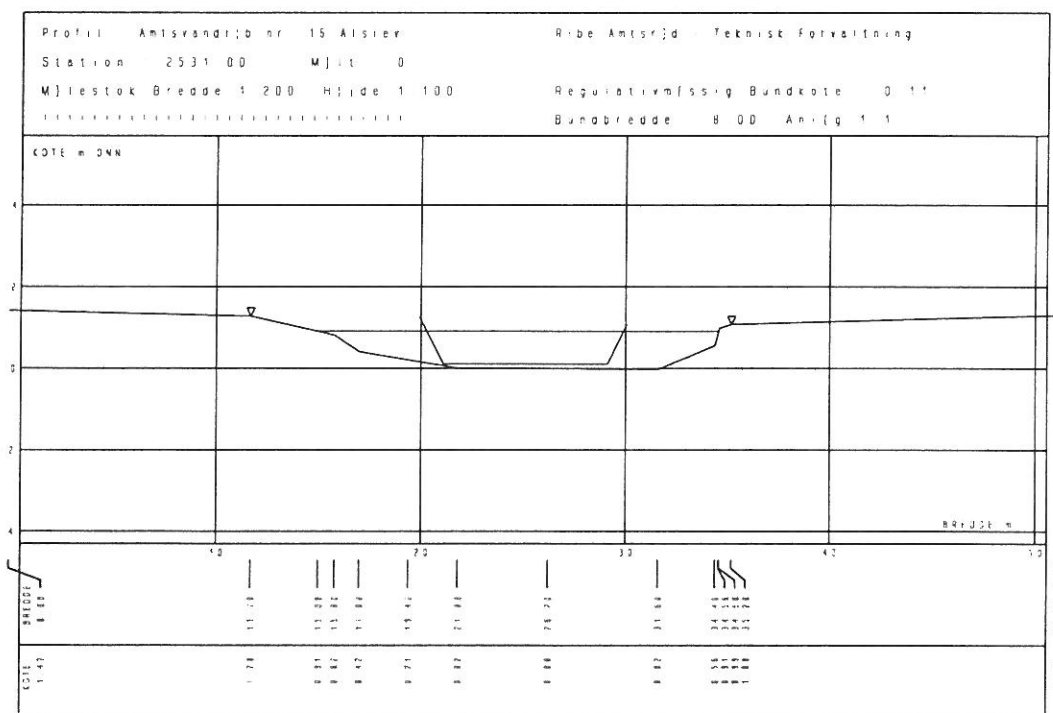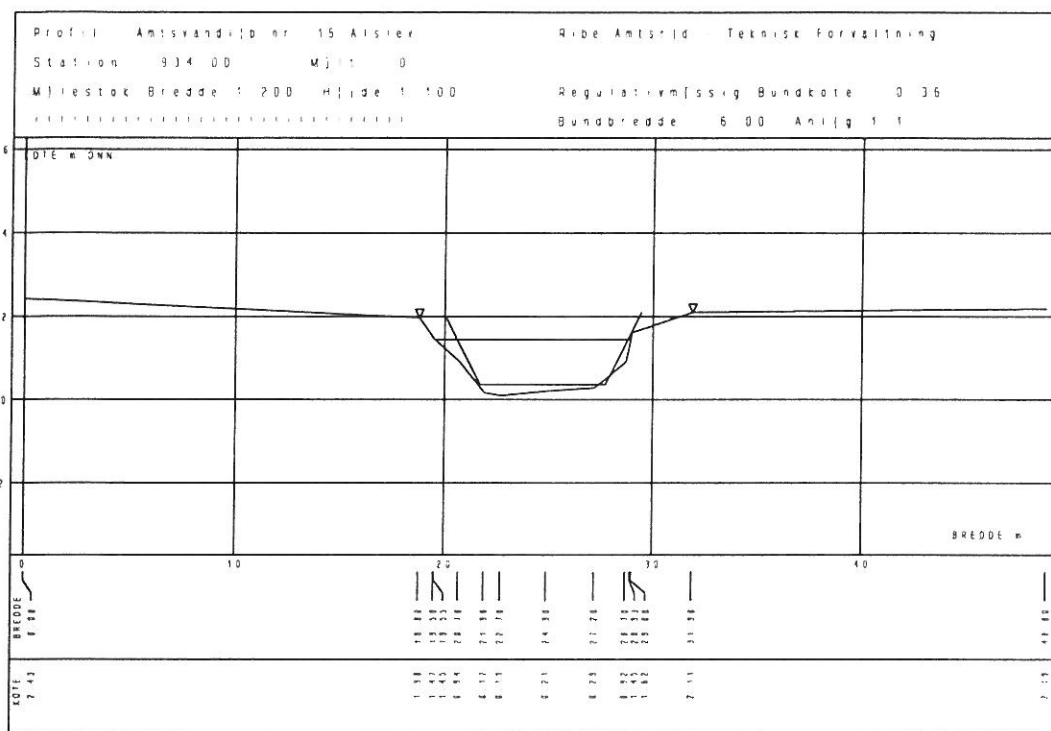

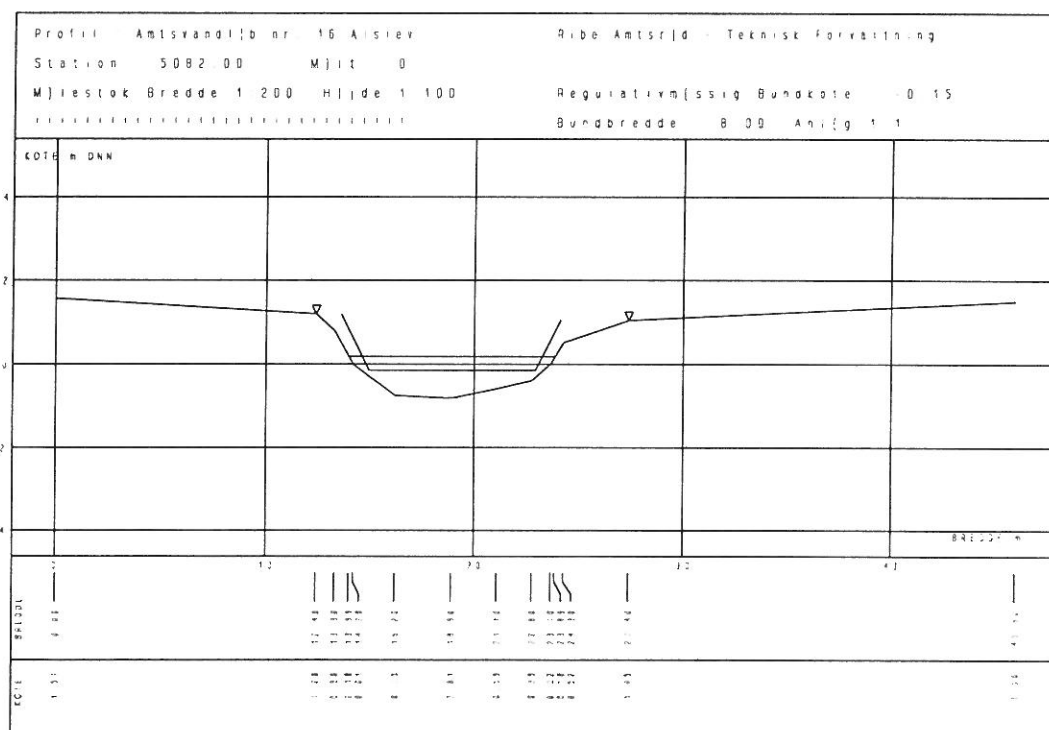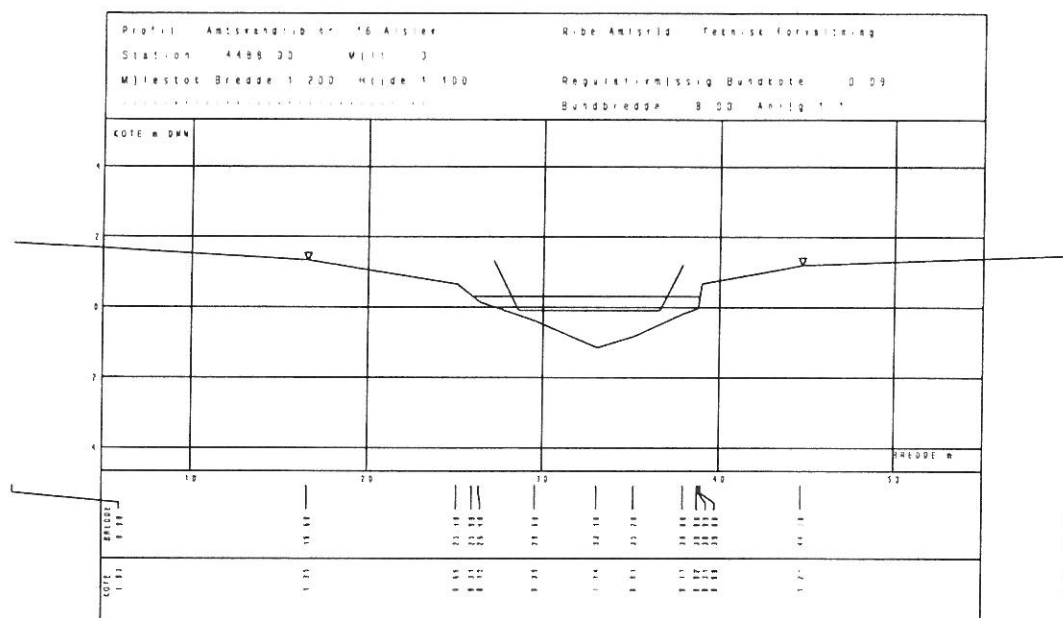

2.3. Valg af regulativtype, samt ændringer i forhold til hidtidige regulativ.

Ribe Amt har ikke fundet det hensigtsmæssigt eller nødvendigt at udarbejde administrative bestemmelser, der tilstræber at fastholde vandløbet i en bestemt skikkelse. Baggrunden herfor er erfaringerne fra den hidtidige vedligeholdelse af vandløbet, samt den recipientmæssige målsætning.

Ribe Amt har besluttet at vandløbet skal vedligeholdes ud fra krav til vandløbets dimensioner, dog således at vandløbet tillades at antage en vilkårlig form.

Den i regulativets afsnit 3.2 fastsatte teoretiske skikkelse er i overensstemmelse med hidtil gældende regulativ krav til vandløbet.

Dog må vandløbets tværprofil gerne afvige fra den trapezform der angives af de regulativmæssige dimensioner, således at en naturlig formvariation gennem vandløbet opnåes. Regulativets krav anses for opfyldt når det faktiske tværprofils areal udgør mere end 80 % af det regulativmæssige areal.

3. BRÆMMEBESTEMMELSER.

Bræmmebestemmelserne i regulativets afsnit 7, pkt. 1 følger af vandløbslovens § 69 og har til formål at beskytte vandløbsbrinkerne mod færdsel med tunge landbrugsmaskiner m.v. Sådan færdsel kan trykke brinkerne ned i vandløbet, som derved unødigt tilføres sand og jord, hvilket er til skade for vandløbskvaliteten og afvandingsinteresserne. Bestemmelsen har endvidere til formål at beskytte brinkvegetationen, der med sine rødder stabiliserer brinkerne og beskytter dem mod erosion. Endelig ønskes en beskyttelse af vandløbets insektliv for hvis voksenstadier brinkvegetationen har væsentlig betydning.

For brugen af gødning og kemiske bekæmpelsesmidler gælder miljøbeskyttelseslovens § 27, hvorefter stoffer, der kan forurenge vandet, ikke må tilføres vandløbet, ligesom sådanne stoffer ikke må udbringes således, at der er fare for, at vandet forurennes. Ved brug af kemiske stoffer skal brugeren være opmærksom på, at der ved stoffernes godkendelse kan være fastsat et afstandskrav til vandløb for at beskytte vandløbets dyre- og planteliv.

Lodsejeren kan fortsat bekæmpe flyvehavre i bræmmen og dermed opfylde sin forpligtelse efter lovgivningen om flyvehavrebekæmpelse.

Græsning i bræmmen er tilladt, men lodsejeren skal være opmærksom på, at brinkerne ikke derved beskadiges. I så tilfælde skal der opsættes trådhegn så langt fra vandløbskanten, at nedtrædning ikke finder sted. Endvidere skal kreaturvandings-

steder, efter nærmere aftale med vandløbsmyndigheden, indrettes udenfor vandløbets profil og frahegnes dette. Vandløbsmyndigheden kan meddele påbud om disse forhold, jfr. vandløbslovens § 29.

Vandløbsmyndighedens vedligeholdelsesforpligtelse i bræmmen omfatter alene beskæring af vegetationen i det omfang det har betydning for opfyldelse af eventuelle krav til vandførings-
evnen.

Vandløbsmyndigheden kan for at begrænse grødevæksten i vandløbet foretage beplantning i bræmmen, jfr. vandløbslovens § 34.

4. AFVANDINGSMÆSSIGE KONSEKVENSER

Da vedligeholdelsesprincipperne, der er fastsat i regulativets afsnit 8, er baseret på de hidtidig gældende regulativmæssige dimensioner og de erfaringer, der er gjort i forbindelse med vandløbets vedligeholdelse, vil der ikke forekomme væsentlige ændringer af afvandingsforholdene.

5. MILJØMÆSSIGE KONSEKVENSER

Regulativbestemmelserne vedrørende grødeskæring og oprensning indebærer, at vandløbet kan bibeholde og videreudvikle den formmæssige variation næsten frit, og dermed danne det rette fysiske grundlag for et naturligt og varieret plante- og dyreliv.

6. OVERSIGT OVER INDHOLDET AF VANDLØBSBOG FOR ALSLEV Å PR. 1. FEBRUAR 1996.


Vandløbsbogen indeholder de for vandløbets administration gældende bestemmelser i form af kendelser, amtsrådsbeslutninger og -tilladelser m.v. Disse har i forbindelse med revision af regulativet været underkastet en vurdering af foreneligheden med den for vandløbet fastsatte recipientkvalitetsmålsætning, ligesom deres aktualitet og relevans som grundlag for vandløbets administration er vurderet.

I visse tilfælde har Ribe Amt, jfr. vandløbslovens § 62, fundet anledning til at ophæve bestemmelser eller træffe nye bestemmelser om de forhold, der er nævnt i kendelser m.v. Oplysninger om ophævelser samt udløb af tilladelser mv. er angivet i nedenstående oversigt.

I forbindelse med vedtagelse af nærværende regulativ foretages ikke afløsning af tidligere tinglyste bestemmelser m.v.

1. Regulativ af 29. april 1885 for sognevandløb nr. 5. Alslev Mølle Å.
Udtages af vandløbsbogen
2. Afvandingskommisionskendelse af 15. marts 1958, vedr. regulering og uddybning af Alslev Å i Alslev sogn, vest for jernbanelinien.
Udtages af vandløbsbogen
3. Kendelse af 10. oktober 1958, angående fremtidig oprensning af en del af sognevandløbet Alslev Å, (Jernbanen - Varde Å), herunder betalingsbestemmelser for Alslev Mølle Dambrug.
Udtages af vandløbsbogen
4. Regulativ af 26. juni 1959, for sognevandløb nr. 5, Alslev Å.
Udtages af vandløbsbogen
5. Regulativ af 11. juli 1967, for Amtsvandløbet Alslev Å.
Regulativ ophæves ved godkendelsen af nærværende regulativ, udtages derfor af vandløbsbogen.
6. Udskrift af Ribe amtsråds forhandlingsprotokol i mødet d. 23. september 1960, om udarbejdelse af alm. regler om afstand for bygninger mv. fra amtsvandløbene.
Beslutningen er indarbejdet i nærværende regulativ, udtages derfor af vandløbsbogen.
7. Tillægsregulativ for amtsvandløbene i Ribe amt, af 12. juni 1963.
Indeholder ikke bestemmelser for Alslev Å, udtages derfor af vandløbsbogen.

8. Amtsrådets tilladelse af 10. juni 1976 til opstilling af vandingsanlæg til vanding af matr. 9h Toftnæs By.
Tilladelsen er ikke længere gyldig, udtages af vandløbsbogen.
9. Amtsrådets tilladelse af 4. august 1976 til opstilling af vandingsanlæg til vanding af matr. 10a m.fl., Toftnæs By.
Tilladelsen er ikke længere gyldig, udtages af vandløbsbogen.
10. Amtrådets tilladelse af 22. december 1977 til Varde Kommune, vedr. krydsning af Alslev Å ved st. 1970, med Kloakledning.
11. Amtsrådets tilladelse af 17. marts 1978 til opstilling af vandingsanlæg til vanding af matr. 4a, Alslev By.
Tilladelsen er ikke længere gyldig, udtages af vandløbsbogen.
12. Amtsrådets tilladelse af 18. maj 1978 til opstilling af vandingsanlæg, til vanding af matr. 9e, 9g og 9q, Toftnæs By.
Tilladelsen er ikke længere gyldig, udtages af vandløbsbogen.
13. Amtsrådets tilladelse af 24. september 1979 til Varde Kommune, vedr. etablering af udløbsbygværk ved st. 1900.
14. Fredningsnævnets tilladelse af 9. november 1992, til etablering af omløbsstryg ved stemmeværket ved Alslev Mølle Dambrug.
15. Amtsrådets tilladelse af 30. august 1993, til ombygning af styrt til stenstryg i amtsvandløb nr. 16 - Alslev Å.
16. Amtsrådets tilladelse af 19. november 1993, til Varde Kommune, vedr. krydsning af Alslev Å ved st. 1234 med vandledning.

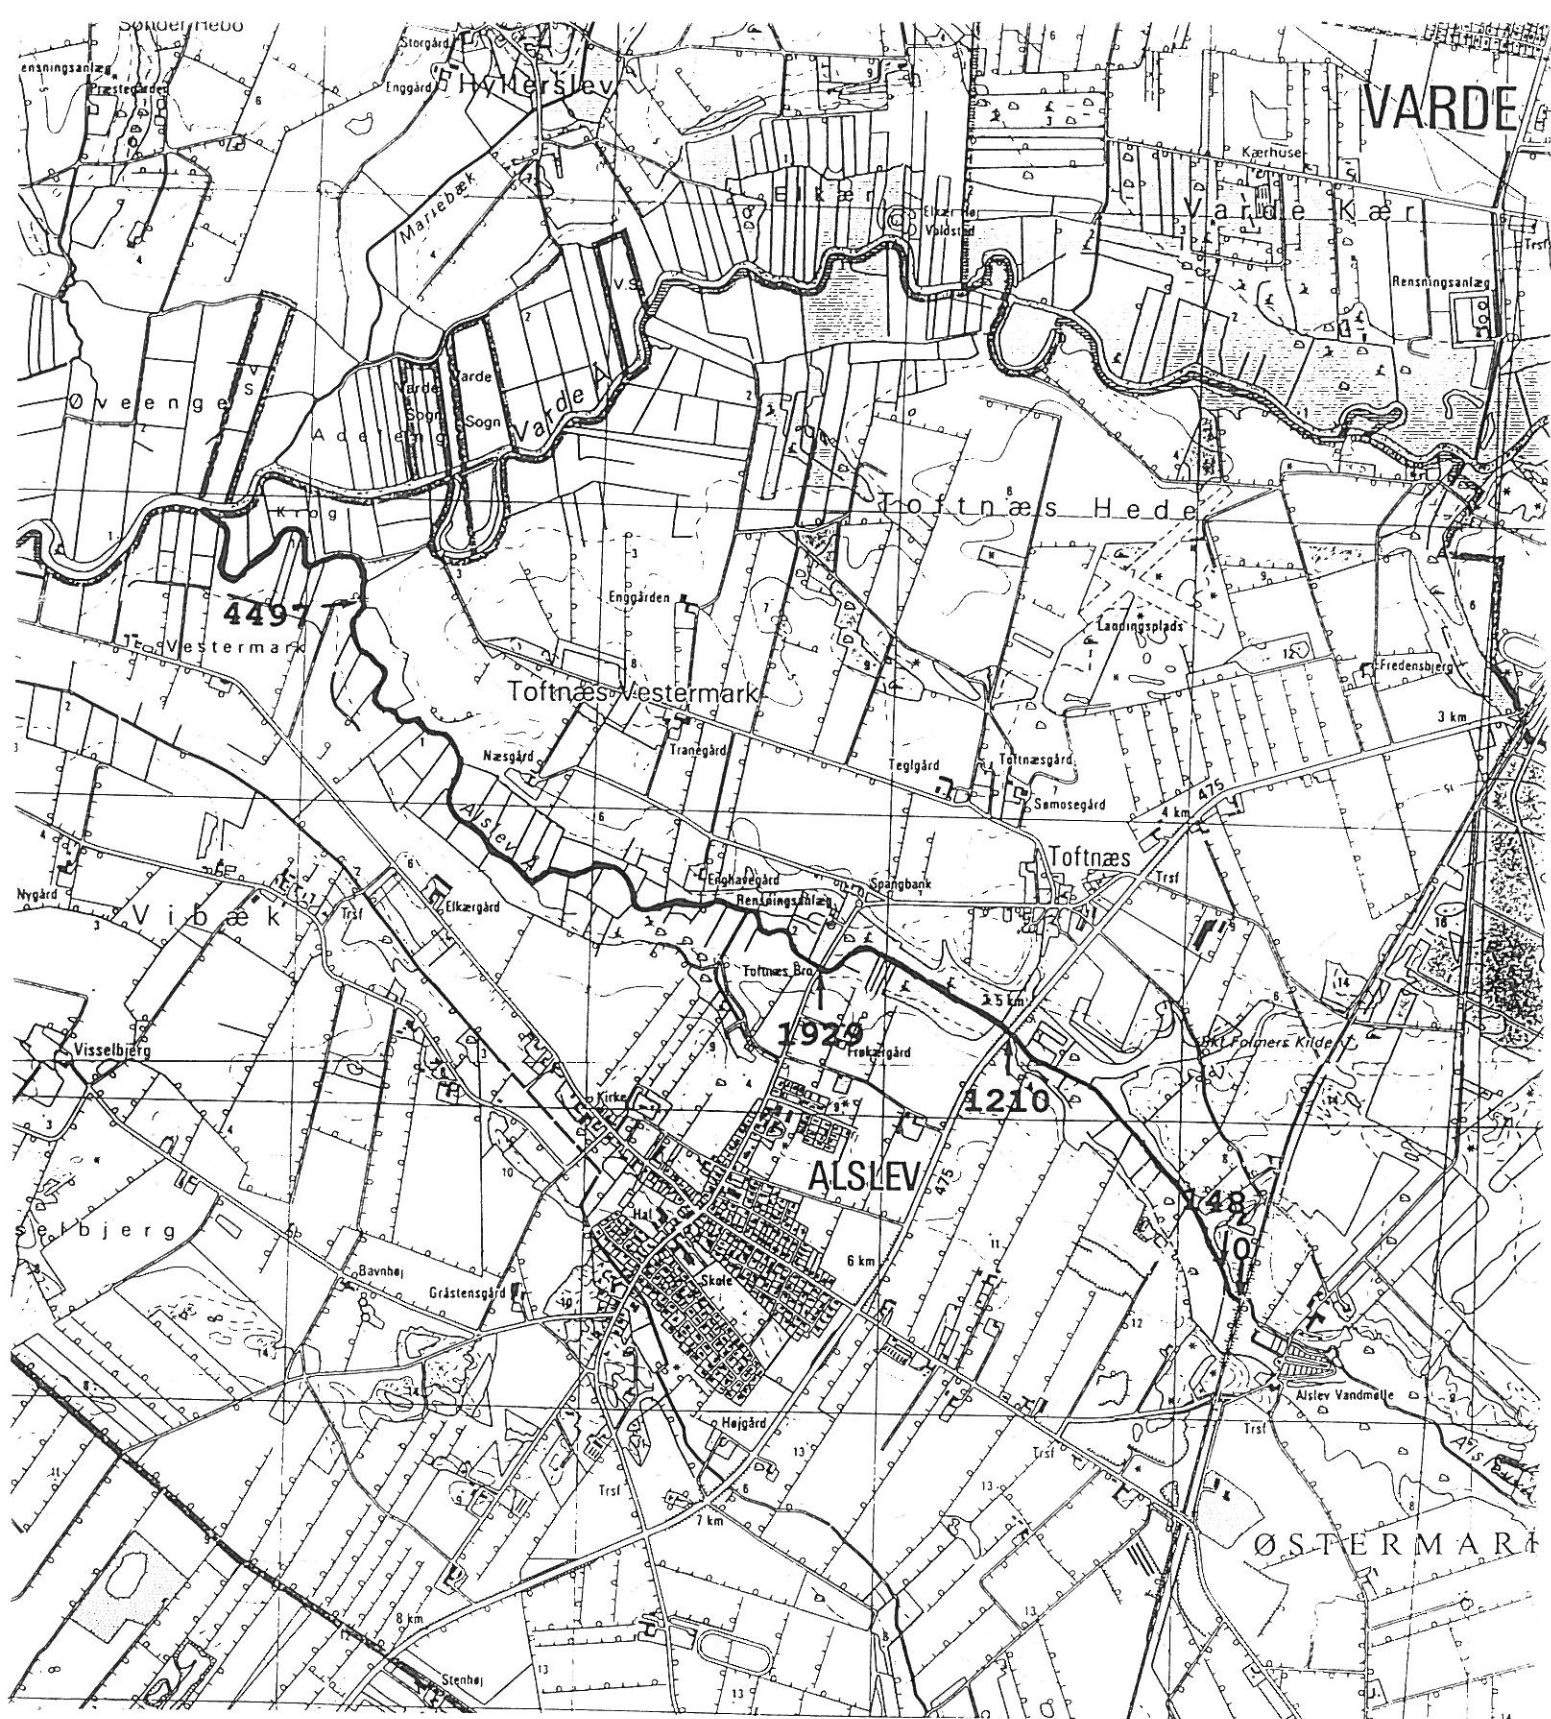

Amtsvandløb nr. 16, Alslev Å
med stationering i meter.

Tegn. nr.

Mål 1:25.000

Dato

Tegn. Kont.

Godk.

J.nr.



RIBE AMT

TEKNIK OG MILJØ - VANDAFDELINGEN

AMTSGÅRDEN - SORSIGVEJ 35 - 6760 RIBE - TLF. 75 42 42 00 - TELEFAX 75 42 49 11

