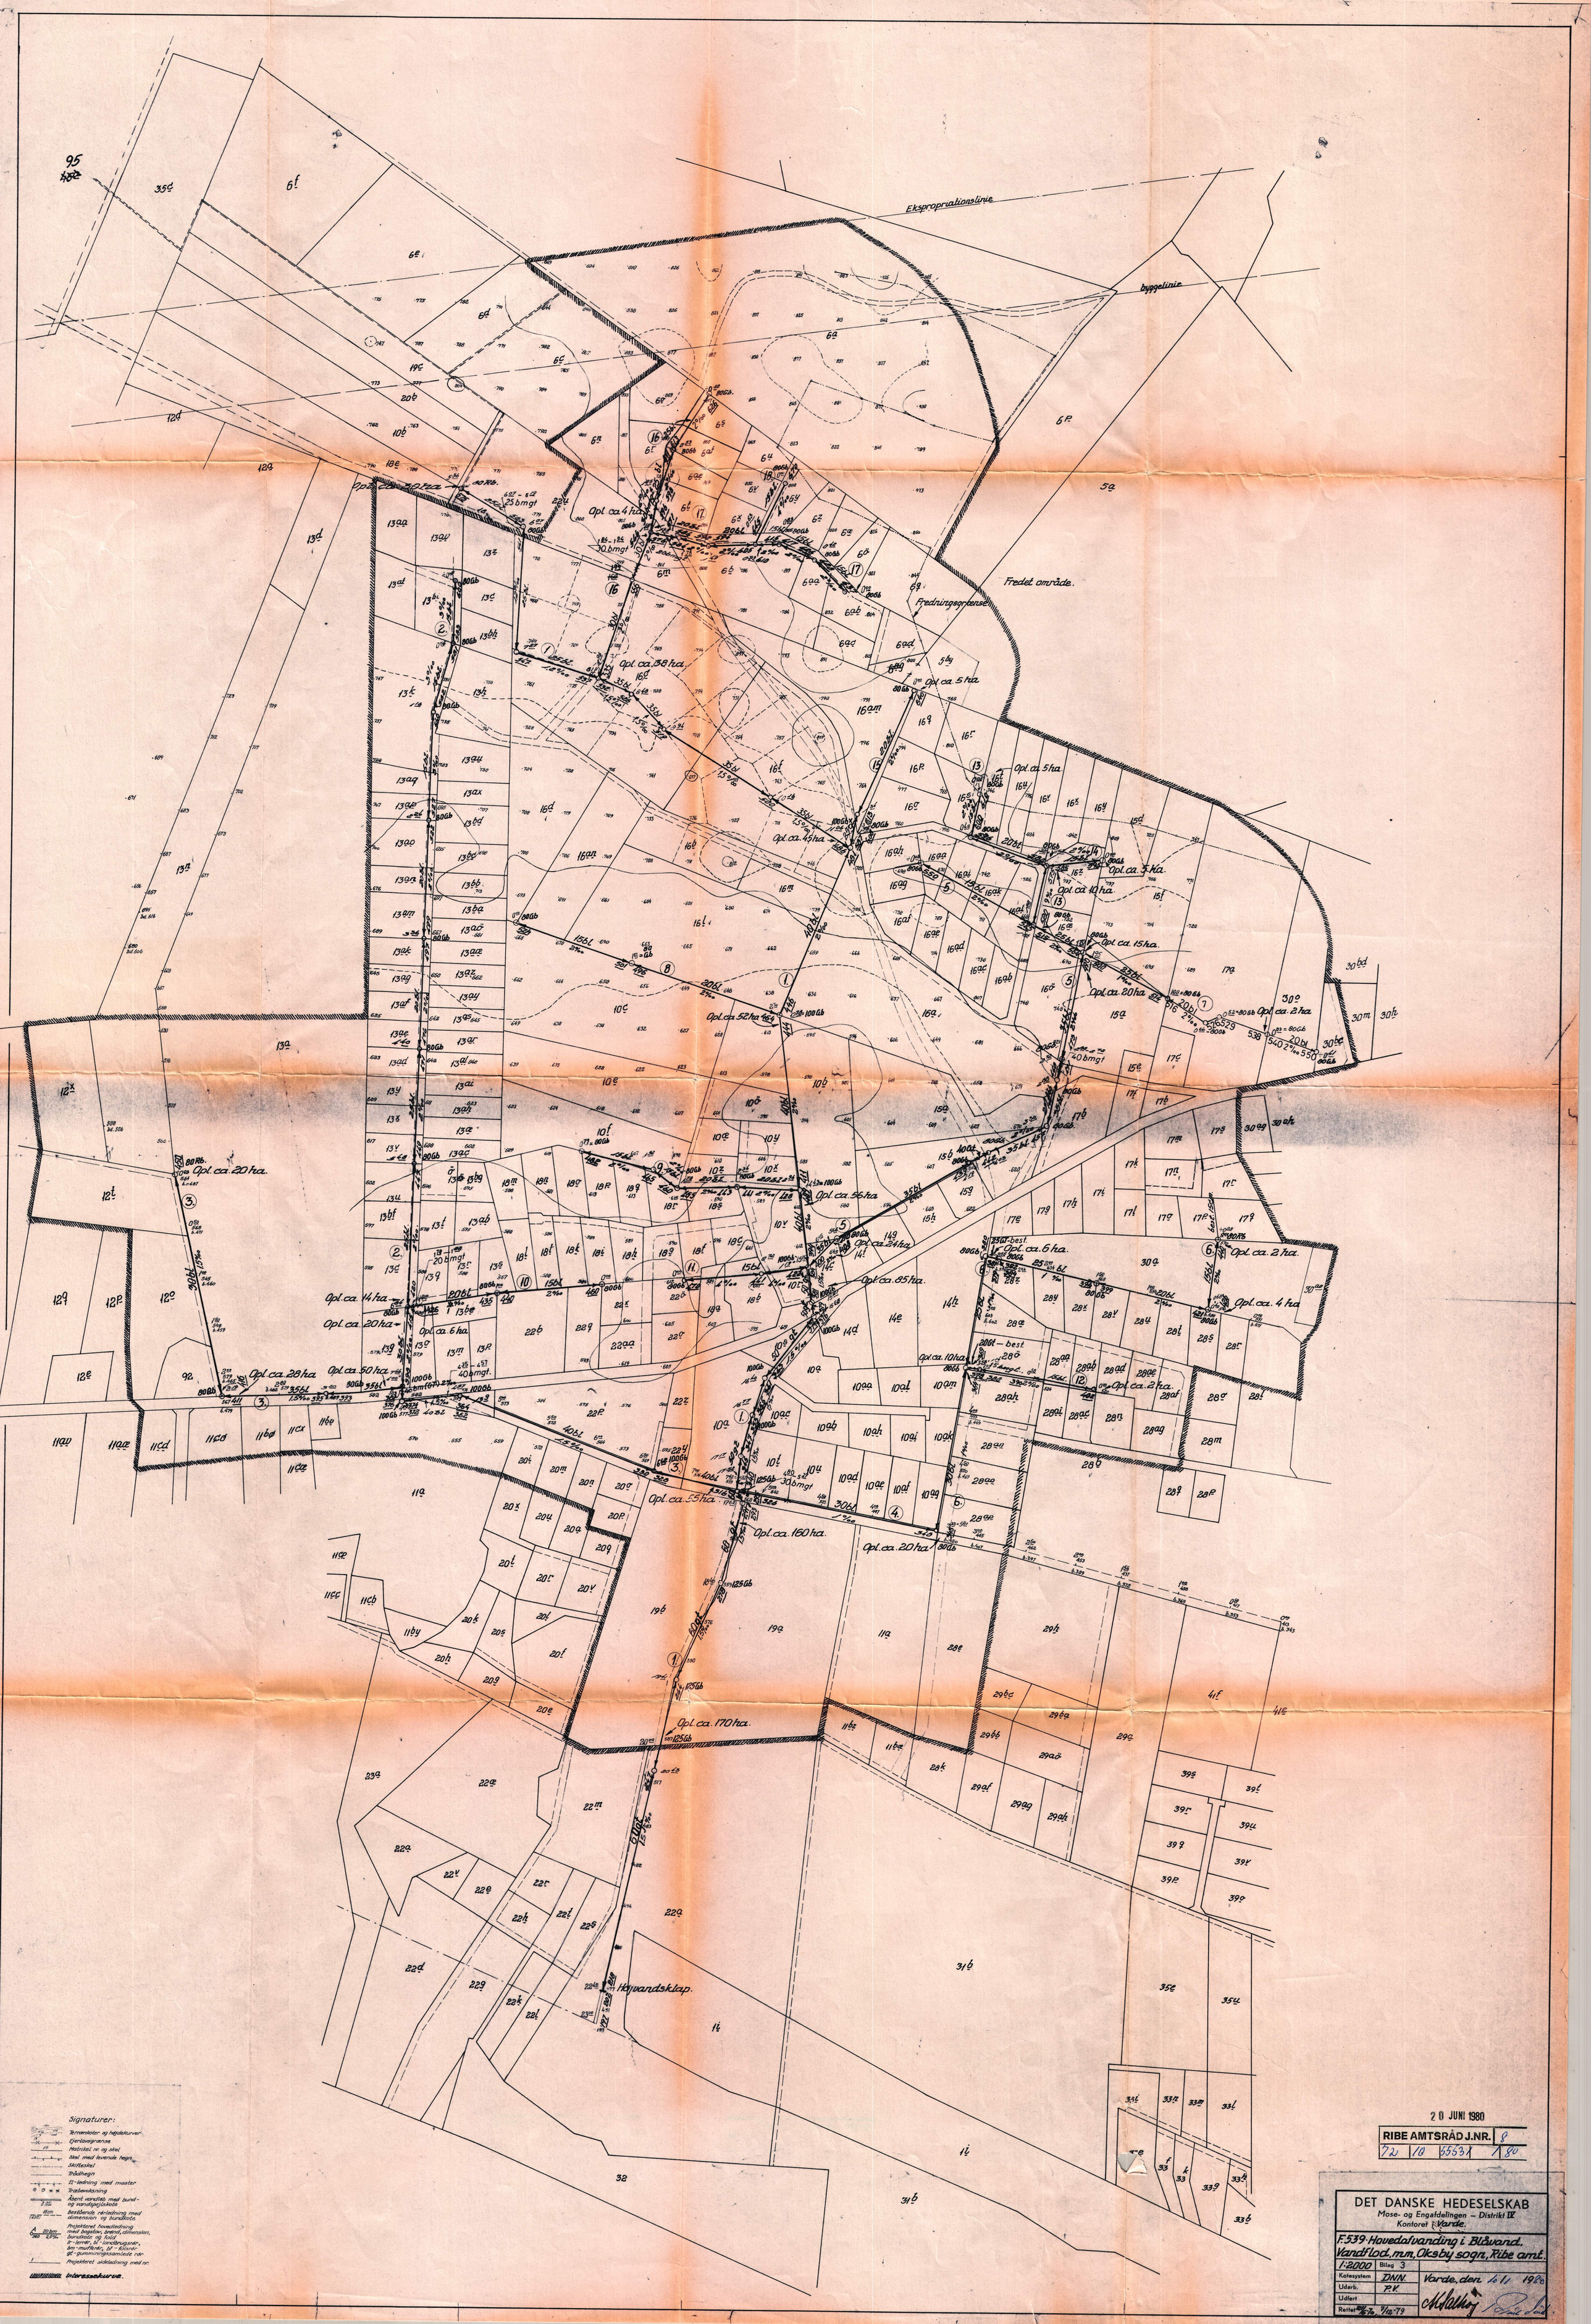

20 JUNI 1980

RIBE AMTSRÅD J.NR.	8
72 / 10 5553 X	1 80

DET DANSKE HEDESELSKAB
Mose- og Engafdelingen – Distrikt IV
Kontoret Varde.

F.539 · Hovedafvanding i Blåvand.
Vandløb, mm, Oksby sogn, Ribe amt.

1:2000	Bilag 3	
Kotesystem	DNN.	Varde, den 6/11 1980
Udarb.	P.V.	
Udført		
Rettet 20/6-78 7/12-79		