


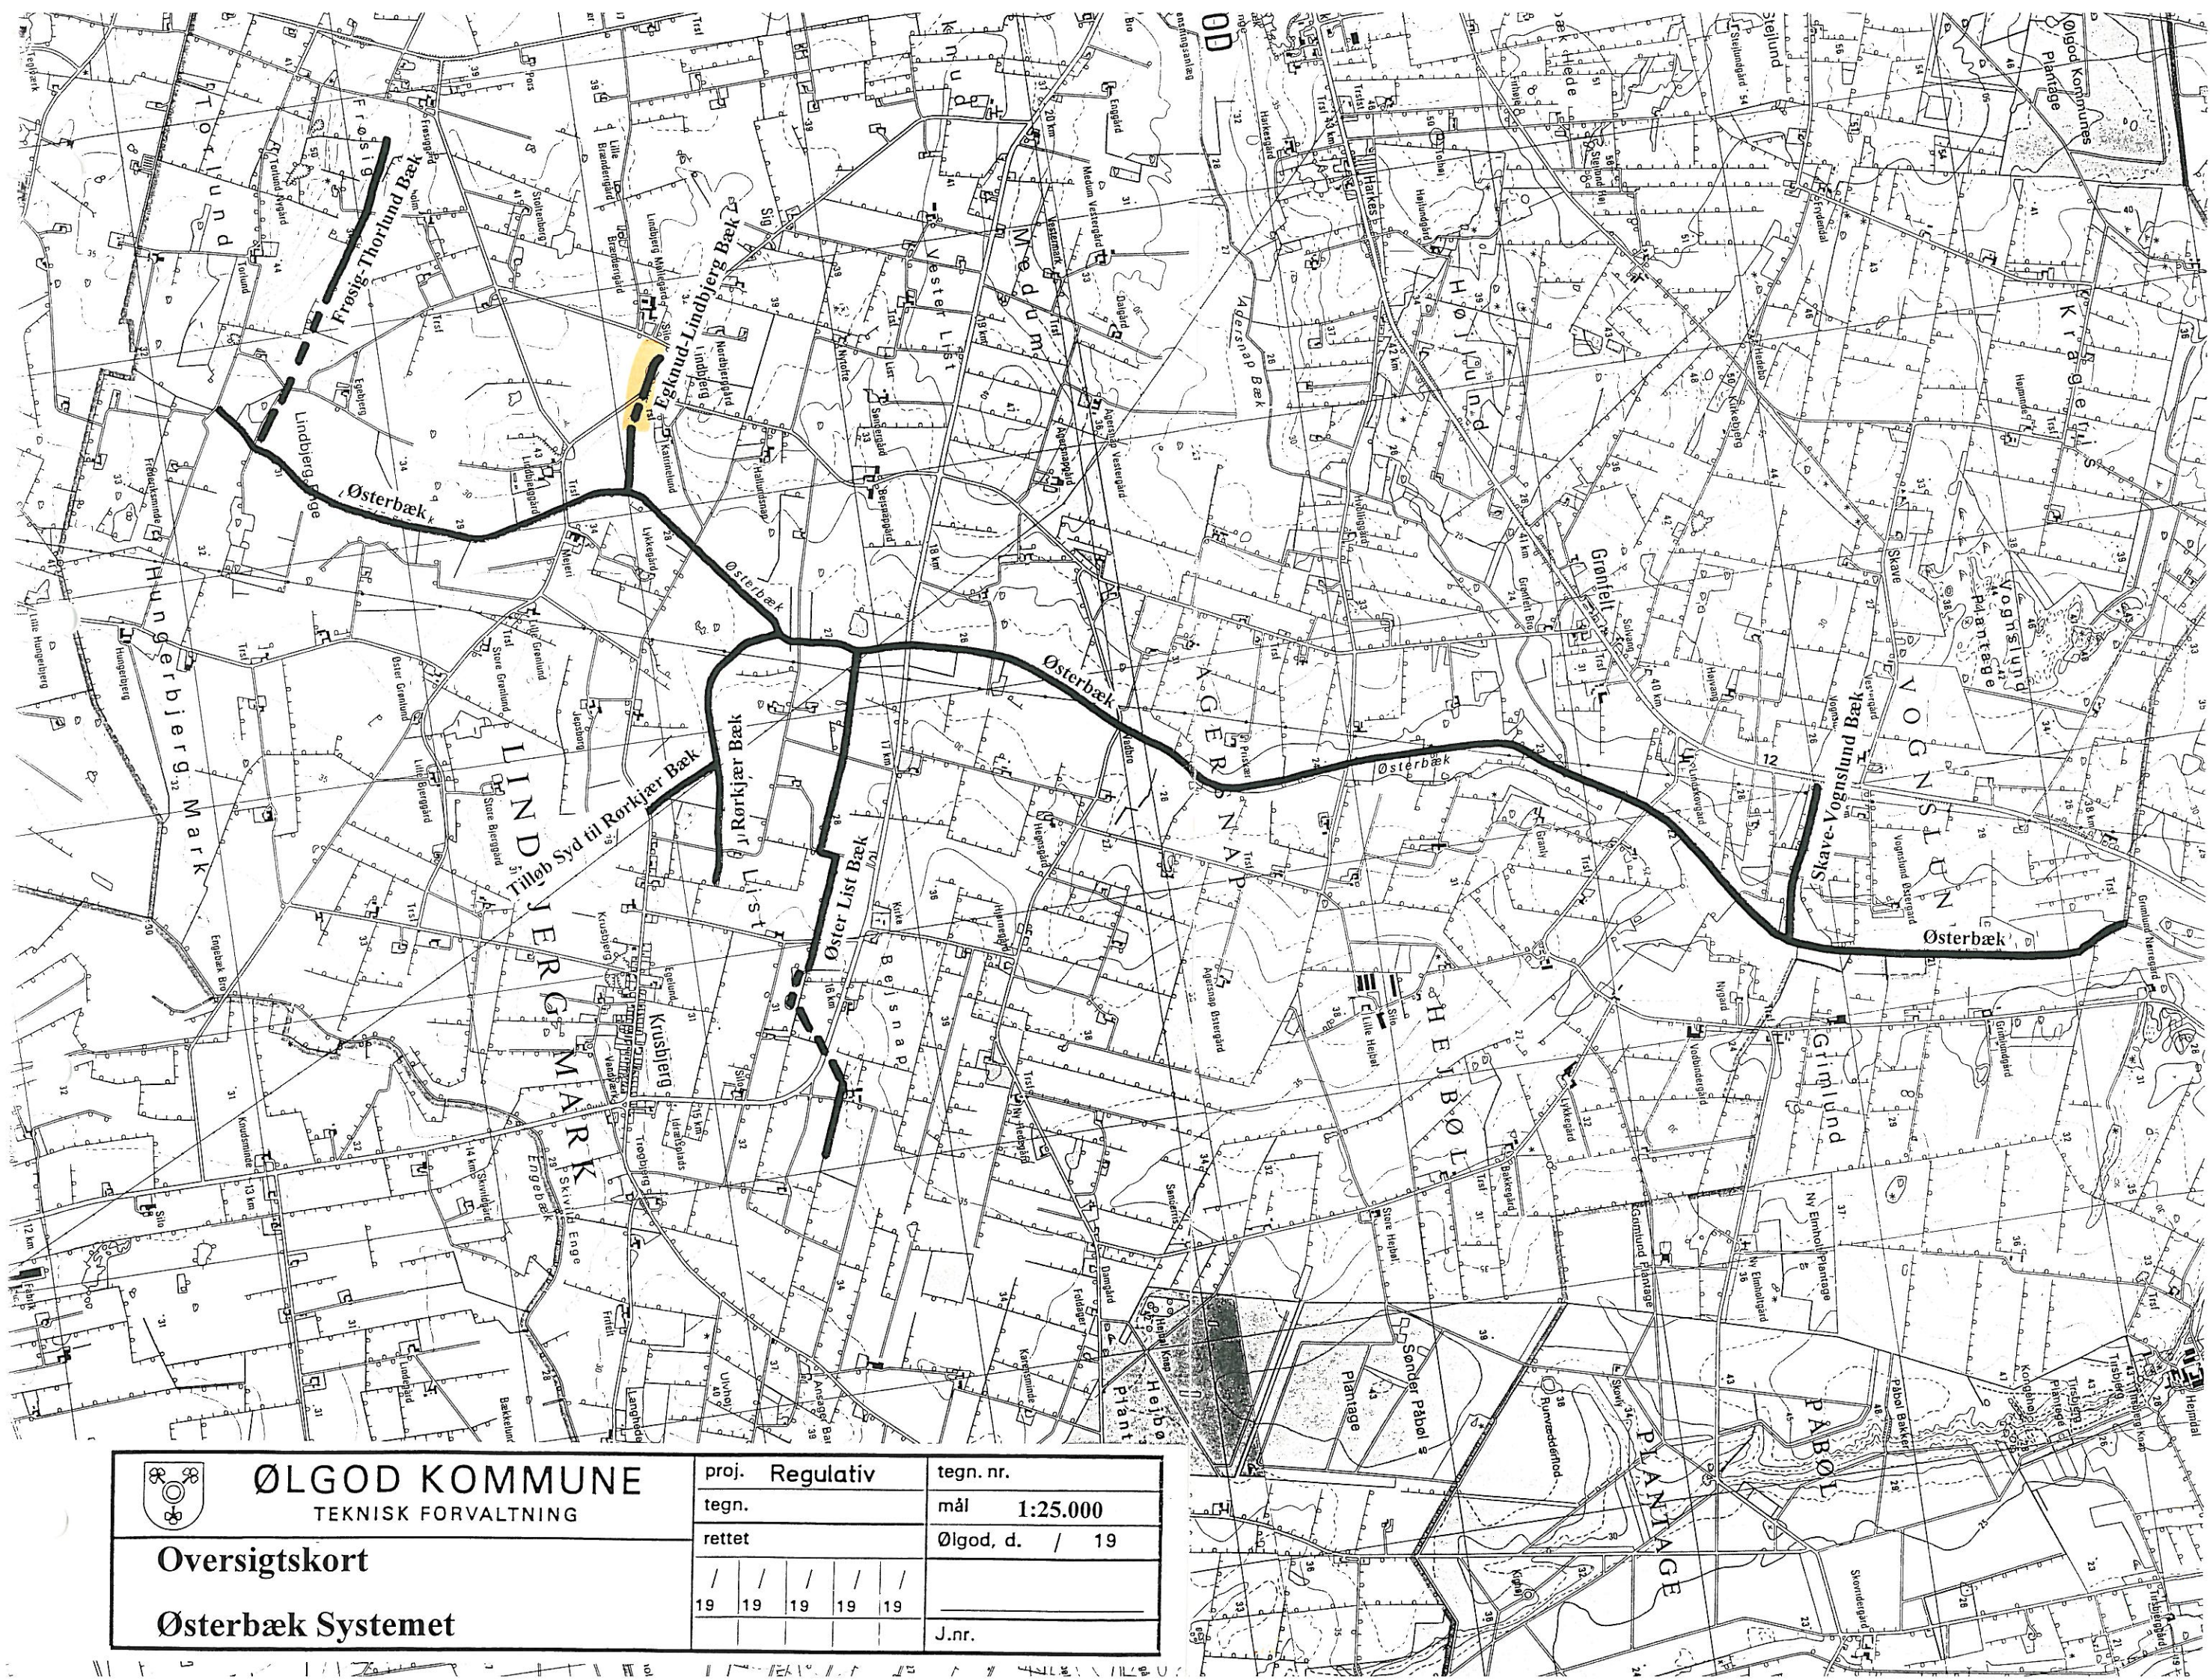



ØLGOD KOMMUNE

TEKNISK FORVALTNING

Oversigtskort

Østerbæk Systemet

proj.	Regulativ					tegn. nr.
tegn.						mål 1:25.000
rettet						Ølgod, d. / 19
/	/	/	/	/	/	
19	19	19	19	19	19	J.nr.

Østerbæk

1:4000

Udfærdi

Opmålt i april 1996

Landinspektør

ST 2103 : Stationsangivelse

— Ø 50 : Rør bro med dimension

+ B0.50 : Åbne tilløb med bundbredde

+ Ø 15 : Rørtiløb med dimension

— : Krydsende ledninger mv. (tekst)

— — — : Rørlagt vandløb med dimension

— : Tverprofil

LANDINSPEKTØRGÅRDEN

STOREGADE 111
515 55 47500



Østerbæk

1:4000

1:4000

Opmålt i april 1996

Landinspektør

ST 2103 : Stationsangivelse

ST 2103 : Stationsangivelse

— Ø 60 : Rørbro med dimension

+ B0.50 : Åbne tilløb med bundbredde

+ Ø 15 : Rørtilløb med dimension

— : Krydsende ledninger mv. (tekst)

— — — : Rørlagt vandløb med dimension

_____ : Tv

LANDINSPEKTØRGÅRDEN
STOREGADE 111 6740 BRAMMING
TLF. 75 173688



Østerbæk

1:4000

Opmålt i april 1996

Landinspektør

ST 2103 : Stationsangivelse

— Ø 80 : Rørbro med dimension

+ B 0.50 : Åbne tilløb med bundbredde

+ Ø 15 : Rørtilløb med dimension

_____ : Krydsende ledninger mv. (tekst)

— — — : Rørlagt vandløb med dimension

: Tverprofil

LANDINSPEKTØRGÅRDEN
STOREGADE 111 6740 BRAMMING
TLF. 75 173688



KOMMUNEVANDLØBET:

Østerbæk

Plan 4

1:4000

Udfærdiget pga. kommunens
grundkort og opmåling


Opmålt i april 1996

Landinspektør
Landinspektør

Signaturforklaring:

- ST 2103 : Stationsangivelse
— Ø 60 : Rørbrø med dimension
+ B 0.50 : Åbne tilløb med bundbredde
+ Ø 15 : Rørtilløb med dimension
— : Krydsende ledninger mv. (tekst)
--- : Rørlagt vandløb med dimension
— : Tverprofil

LANDINSPEKTØRGÅRDEN
STOREGADE 111 6740 BRAMMING
TLF. 75 173686

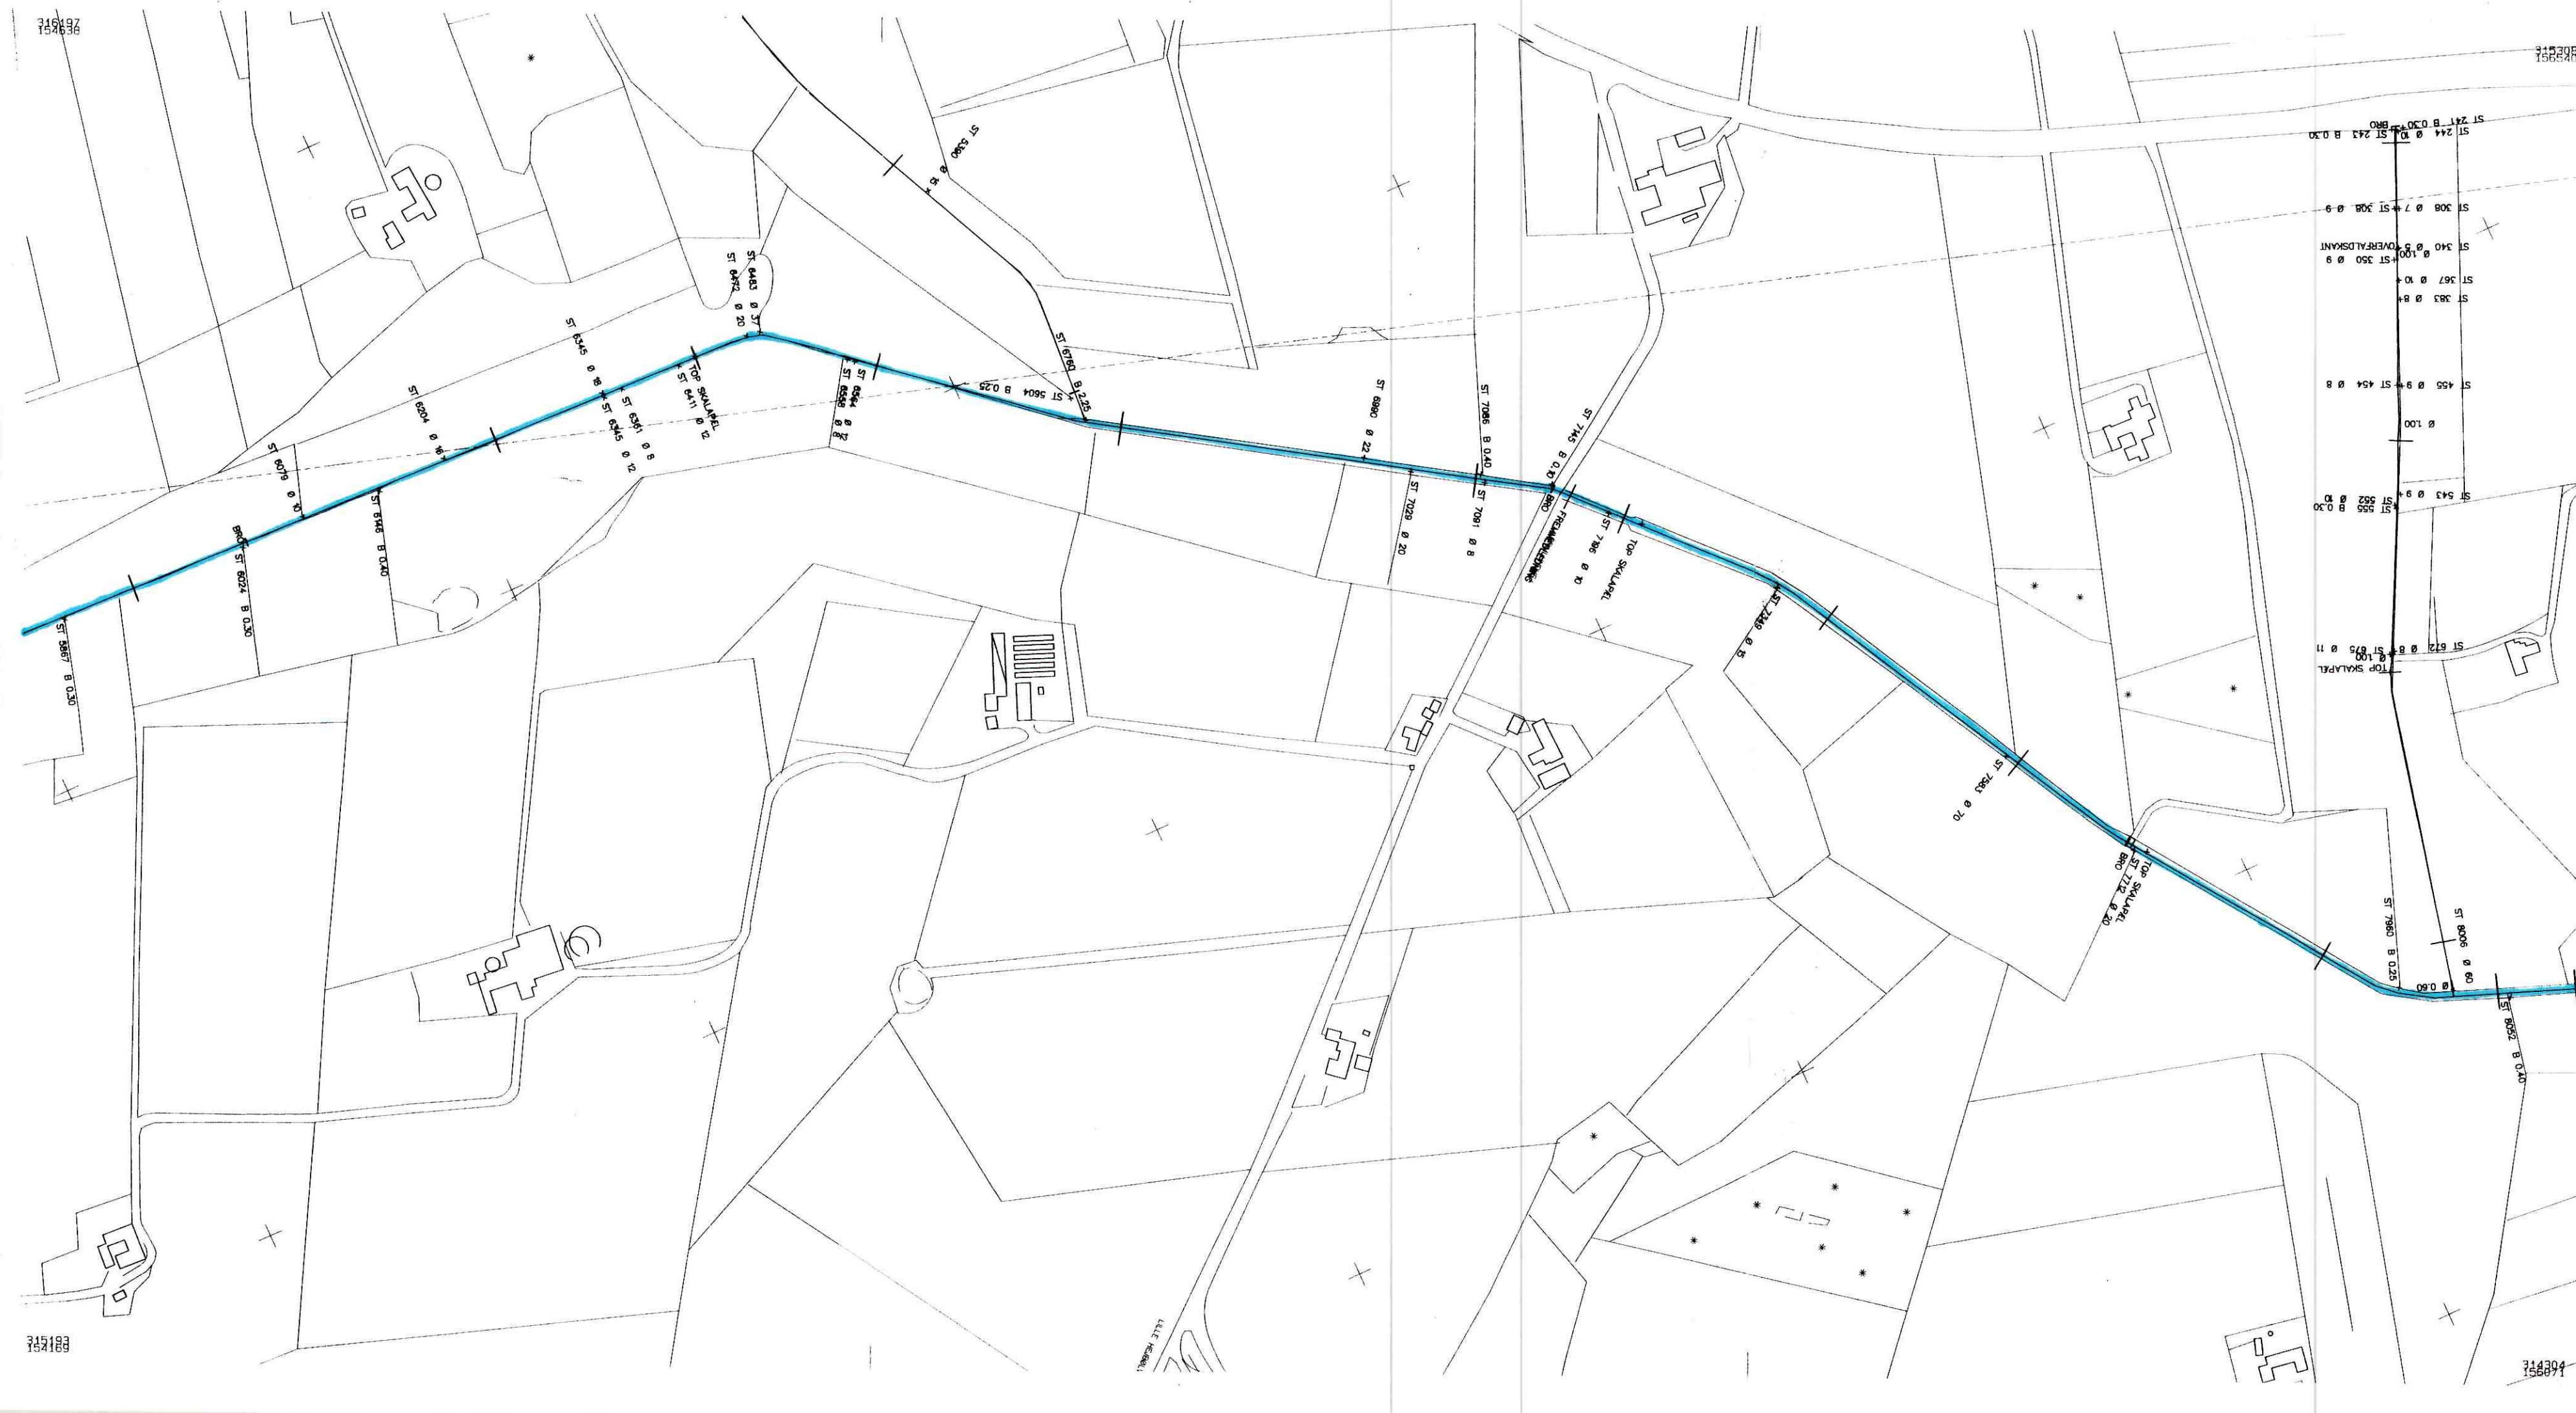

Østerbæk

1:4000

grundkort og opmåling

Landinspektør

ST 2103 : Stationsangivelse

— Ø 60 : Rør bro med dimer

+ B0.50 : Åbne tilløb med bundbre

+ Ø 15 : Rørtilløb med dimension

— : Krydsende ledninger mv. (tekst)

— — — : Rørlagt vandløb med dimension

— :Tverprofil

LANDINSPEKTØRGÅRDEN
STOREGADE 111 6740 BRAMMING
TLF. 75 173688

