




|                                                                                           |                                                               |                                   |                  |                     |
|-------------------------------------------------------------------------------------------|---------------------------------------------------------------|-----------------------------------|------------------|---------------------|
| BYGHERRE:<br><b>HELLE KOMMUNE</b>                                                         |                                                               |                                   | REV. NR.:        |                     |
| SAG:<br>Vandløbsregulativ for Stausnap bæk,<br>Balle bæk, Trolldmose bæk,<br>Mejlkær bæk. |                                                               |                                   |                  |                     |
| EMNE:<br>Oversigtkort vedr. vandløbsplaner                                                |                                                               |                                   | MÅL:<br>1:25.000 | SAG NR.:<br>349-09  |
| KONSULENT:<br><b>A/S SAMFUNDSTEKNIK</b><br>RÅDGIVENDE INGENIØRER F.R.I.                   | AFDELING:<br><b>AABENRAA</b><br>MADEVEJ 13<br>TELF. 74 626970 | TEGN.:<br>BK<br>DATO:<br>30.10.96 | GODK.:<br>SC     | TEGN. NR.:<br><br>0 |
|                                                                                           |                                                               |                                   | PLOT DATO:       |                     |

NOTE:

STATIONERING I M

DE ANGIVNE MATRIKELNUMRER ER KUN VEJLEDENDE

SIGNATURER:

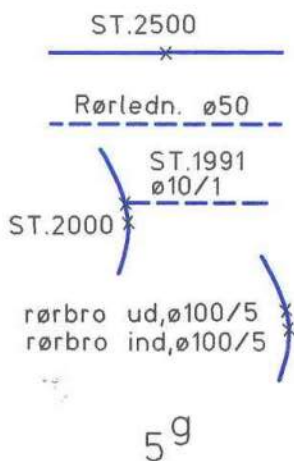

ANGIVER ÅBEN VANDLØB MED STATIONERING


ANGIVER RØRLAGT VANDLØB MED DIMENSION

ANGIVER TILLØB MED DIMENSION ELLER BREDDE


ANGIVER RØRBRO MED DIMENSION UD/INDLØB

ANGIVER MATRIKELNR.


|                                                                                   |                                                              |                |            |                 |
|-----------------------------------------------------------------------------------|--------------------------------------------------------------|----------------|------------|-----------------|
| BYGHERRE: <b>HELLE KOMMUNE</b>                                                    |                                                              |                | REV. NR.:  |                 |
| SAG: Vandløbsregulativ for Stausnap bæk, Balle bæk, Troldmose bæk og Mejlkær bæk. |                                                              |                |            |                 |
| EMNE: Noter                                                                       |                                                              |                | MÅL: ~     | SAG NR.: 349.09 |
| KONSULENT: <b>A/S SAMFUNDSTEKNIK</b><br>RÅDGIVENDE INGENIØRER F.R.I.              | AFDELING: <b>AABENRAA</b><br>MADEVEJ 13<br>TELF. 74 62 69 70 | TEGN.: BK      | GODK.: SC  | TEGN. NR.: 01   |
|                                                                                   |                                                              | DATO: 30.10.96 | PLOT DATO: |                 |

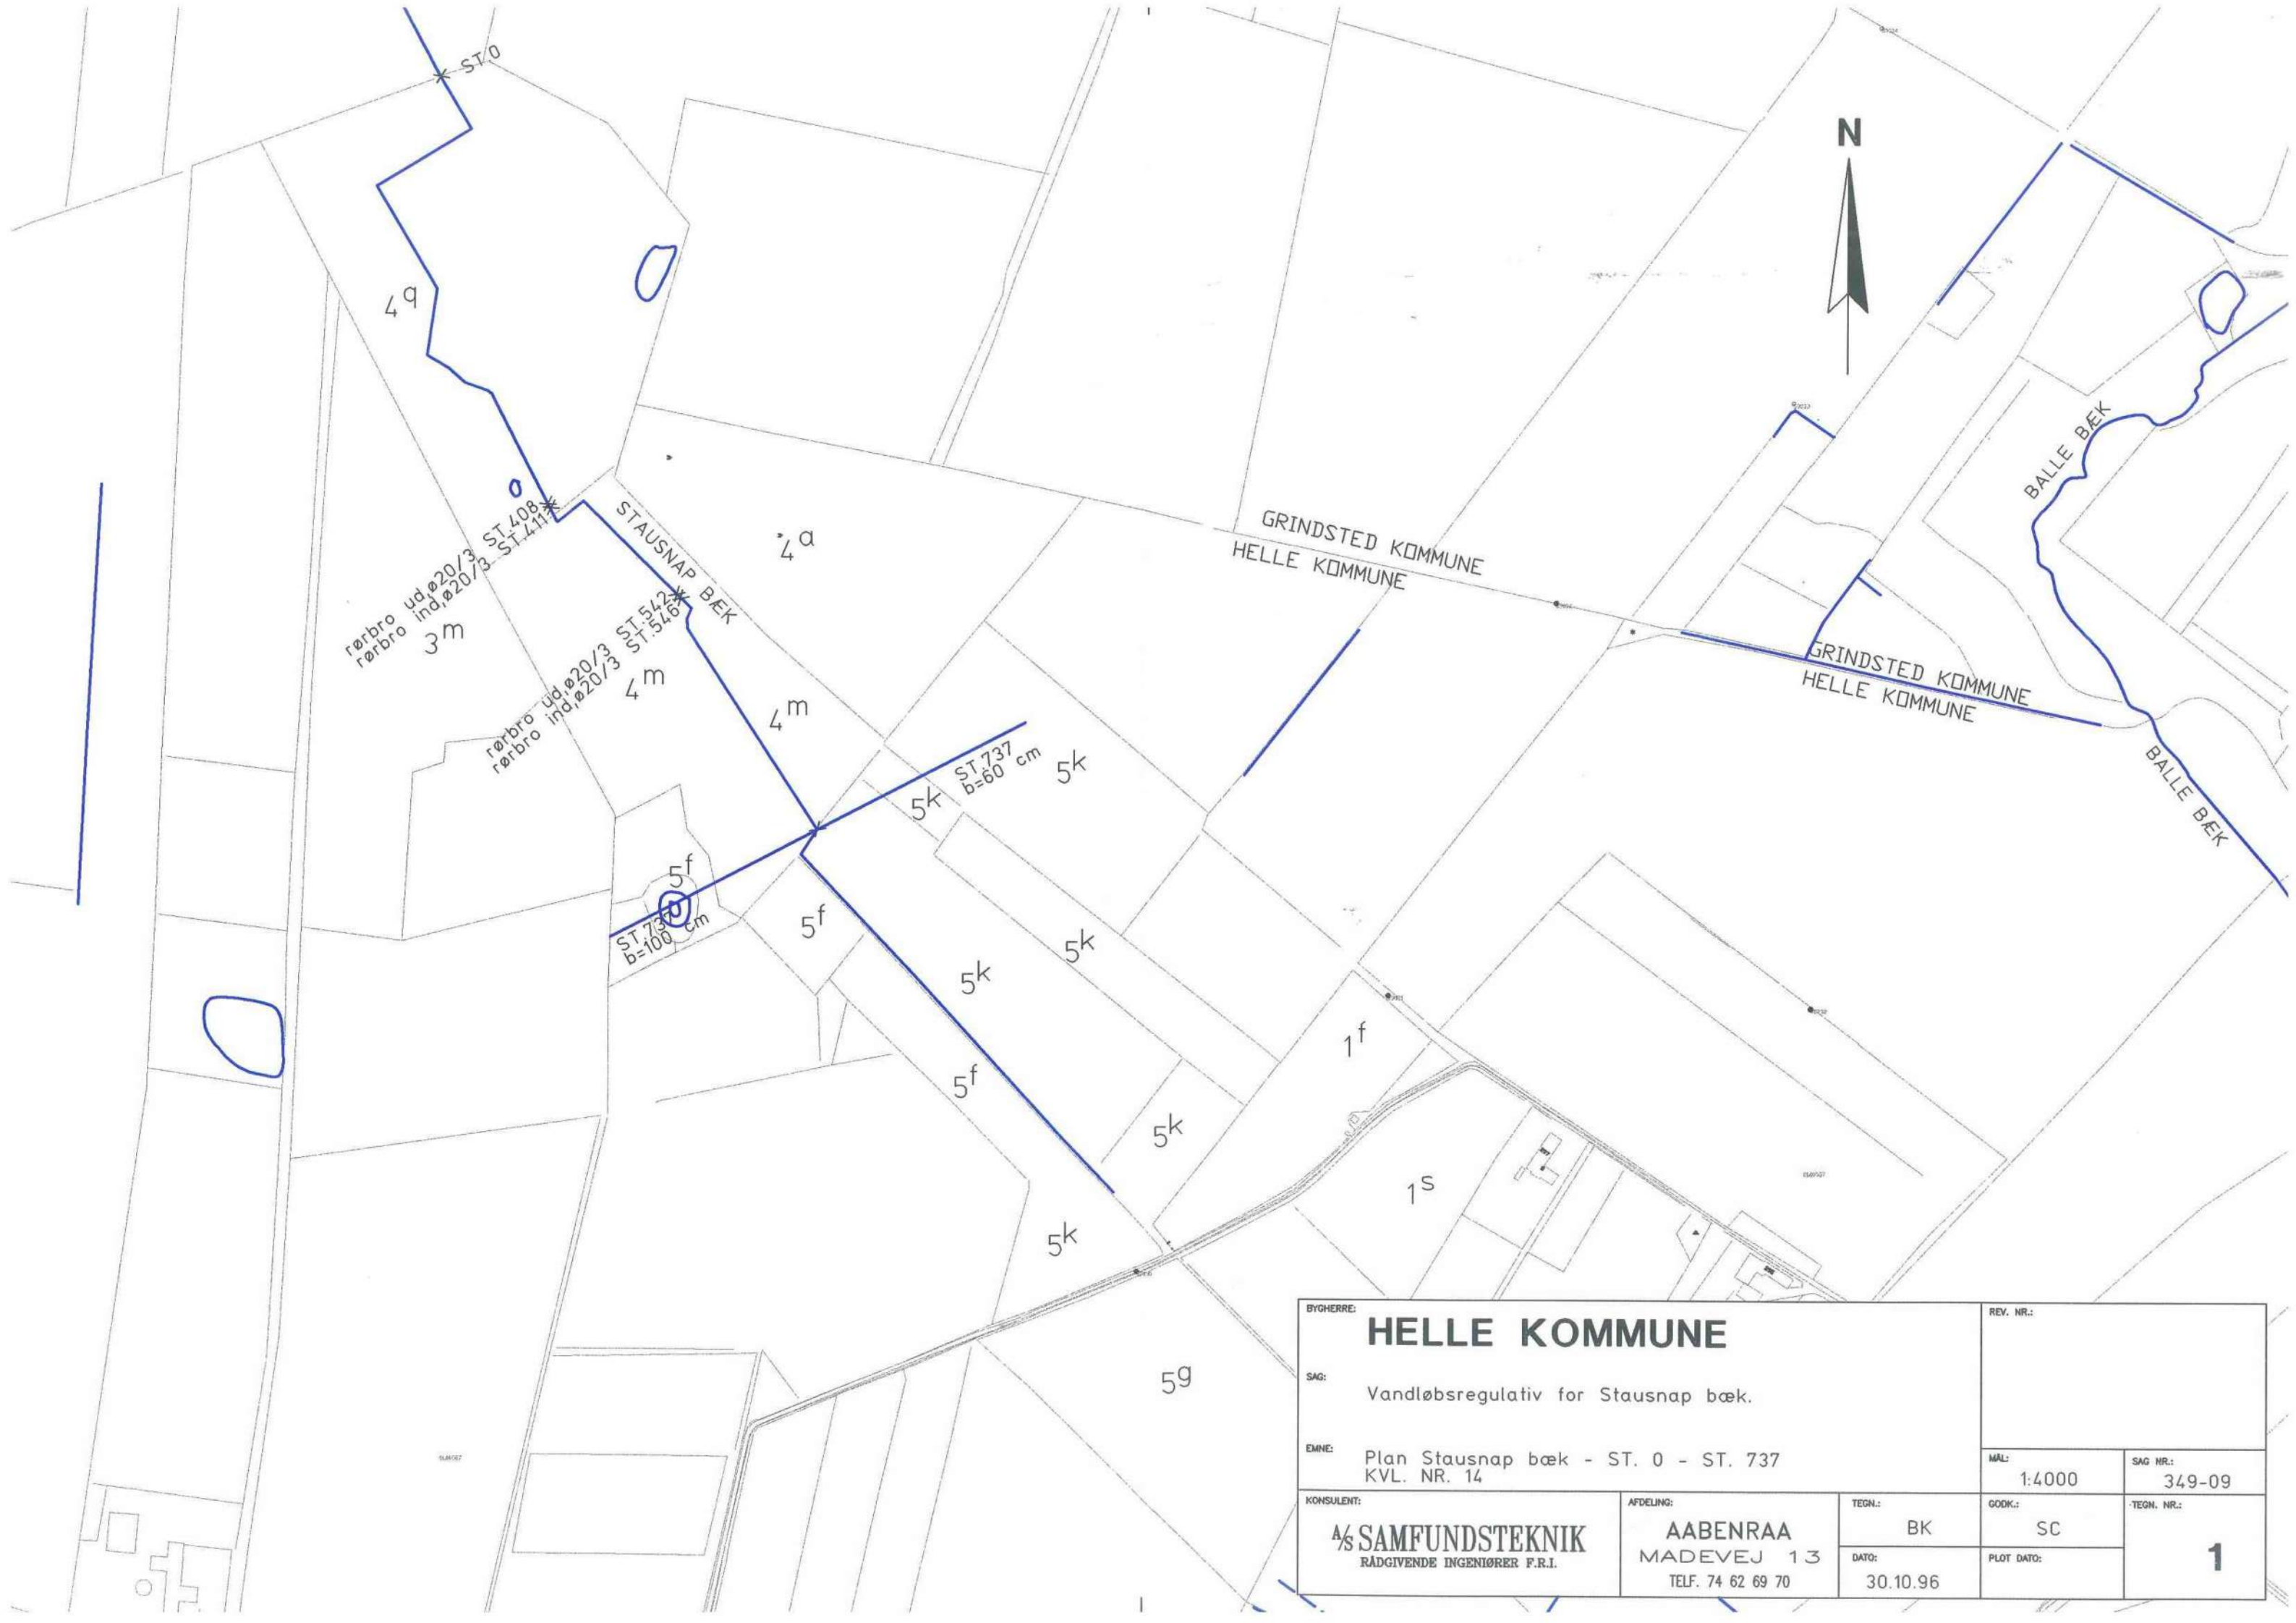

|                                                                         |                                                                 |              |                        |                        |
|-------------------------------------------------------------------------|-----------------------------------------------------------------|--------------|------------------------|------------------------|
| BYGHERRE:<br><b>HELLE KOMMUNE</b>                                       |                                                                 |              | REV. NR.:              |                        |
| SAG:<br>Vandløbsregulativ for Stausnap bæk.                             |                                                                 |              |                        |                        |
| EMNE:<br>Plan Stausnap bæk - ST. 0 - ST. 737<br>KVL. NR. 14             |                                                                 |              | MÅL:<br>1:4000         | SAG NR.:<br>349-09     |
| KONSULENT:<br><b>A/S SAMFUNDSTEKNIK</b><br>RÅDGIVENDE INGENIØRER F.R.I. | AFDELING:<br><b>AABENRAA</b><br>MADEVEJ 13<br>TELF. 74 62 69 70 | TEGN.:<br>BK | ODK.:<br>SC            | TEGN. NR.:<br><b>1</b> |
|                                                                         |                                                                 |              | PLOT DATO:<br>30.10.96 |                        |

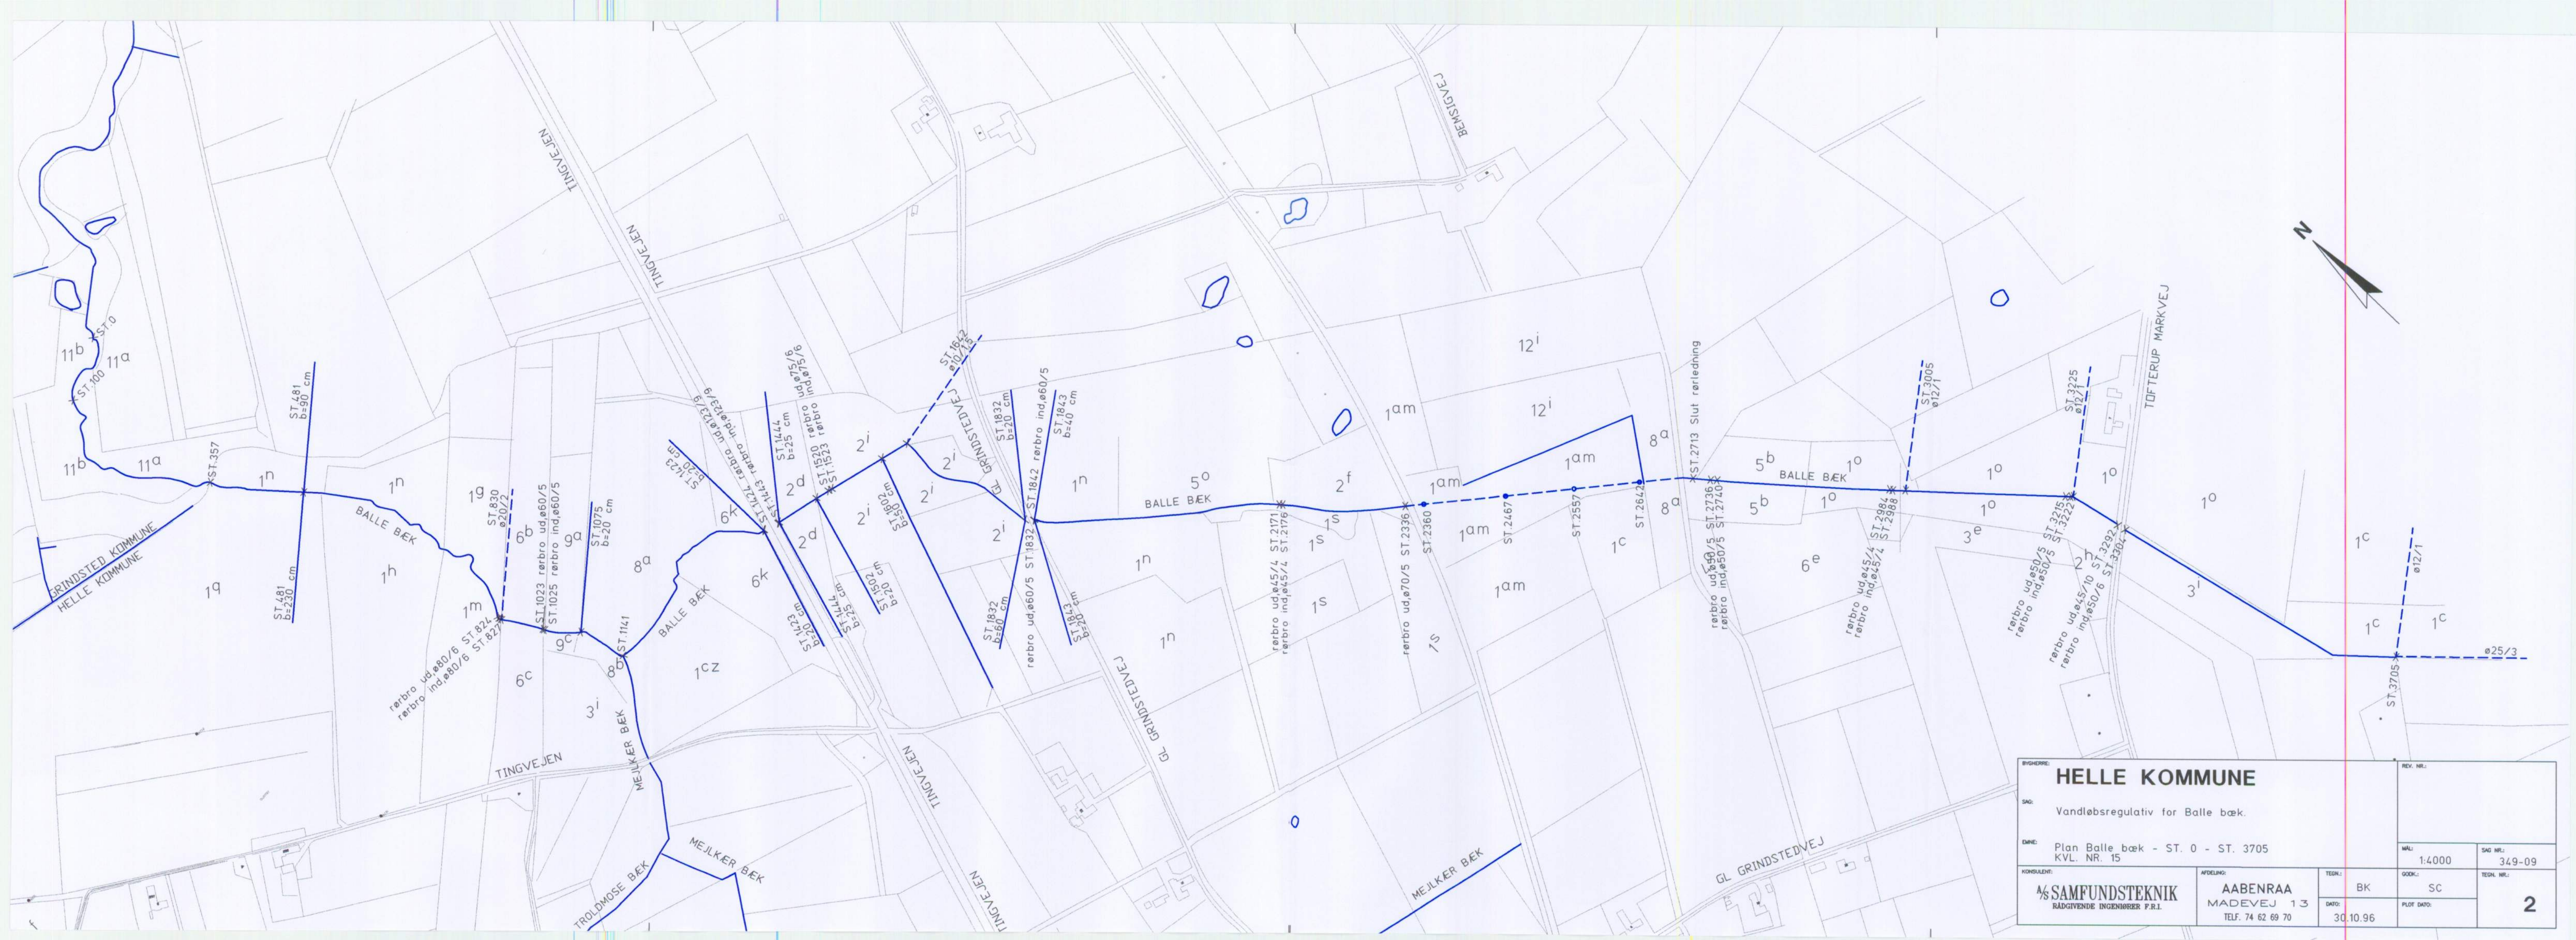

|                                                                         |                                                                 |                    |                        |
|-------------------------------------------------------------------------|-----------------------------------------------------------------|--------------------|------------------------|
| BYGHERRE:<br><b>HELLE KOMMUNE</b>                                       |                                                                 | REV. NR.:          |                        |
| SAG:<br>Vandløbsregulativ for Ballegaard.                               |                                                                 | MAL:<br>1:4000     |                        |
| DATE:<br>Plan Ballegaard - ST. 0 - ST. 3705<br>KVL. NR. 15              |                                                                 | SAG NR.:<br>349-09 |                        |
| KONSULENT:<br><b>A/S SAMFUNDSTEKNIK</b><br>RÅDGIVENDE INGENIØRER F.R.I. | AFDELING:<br><b>AABENRAA</b><br>MADEVEJ 13<br>TELF. 74 62 69 70 | TEGN.:<br>BK       | GOOK.:<br>SC           |
|                                                                         |                                                                 | DATE:<br>30.10.96  | TEGN. NR.:<br><b>2</b> |

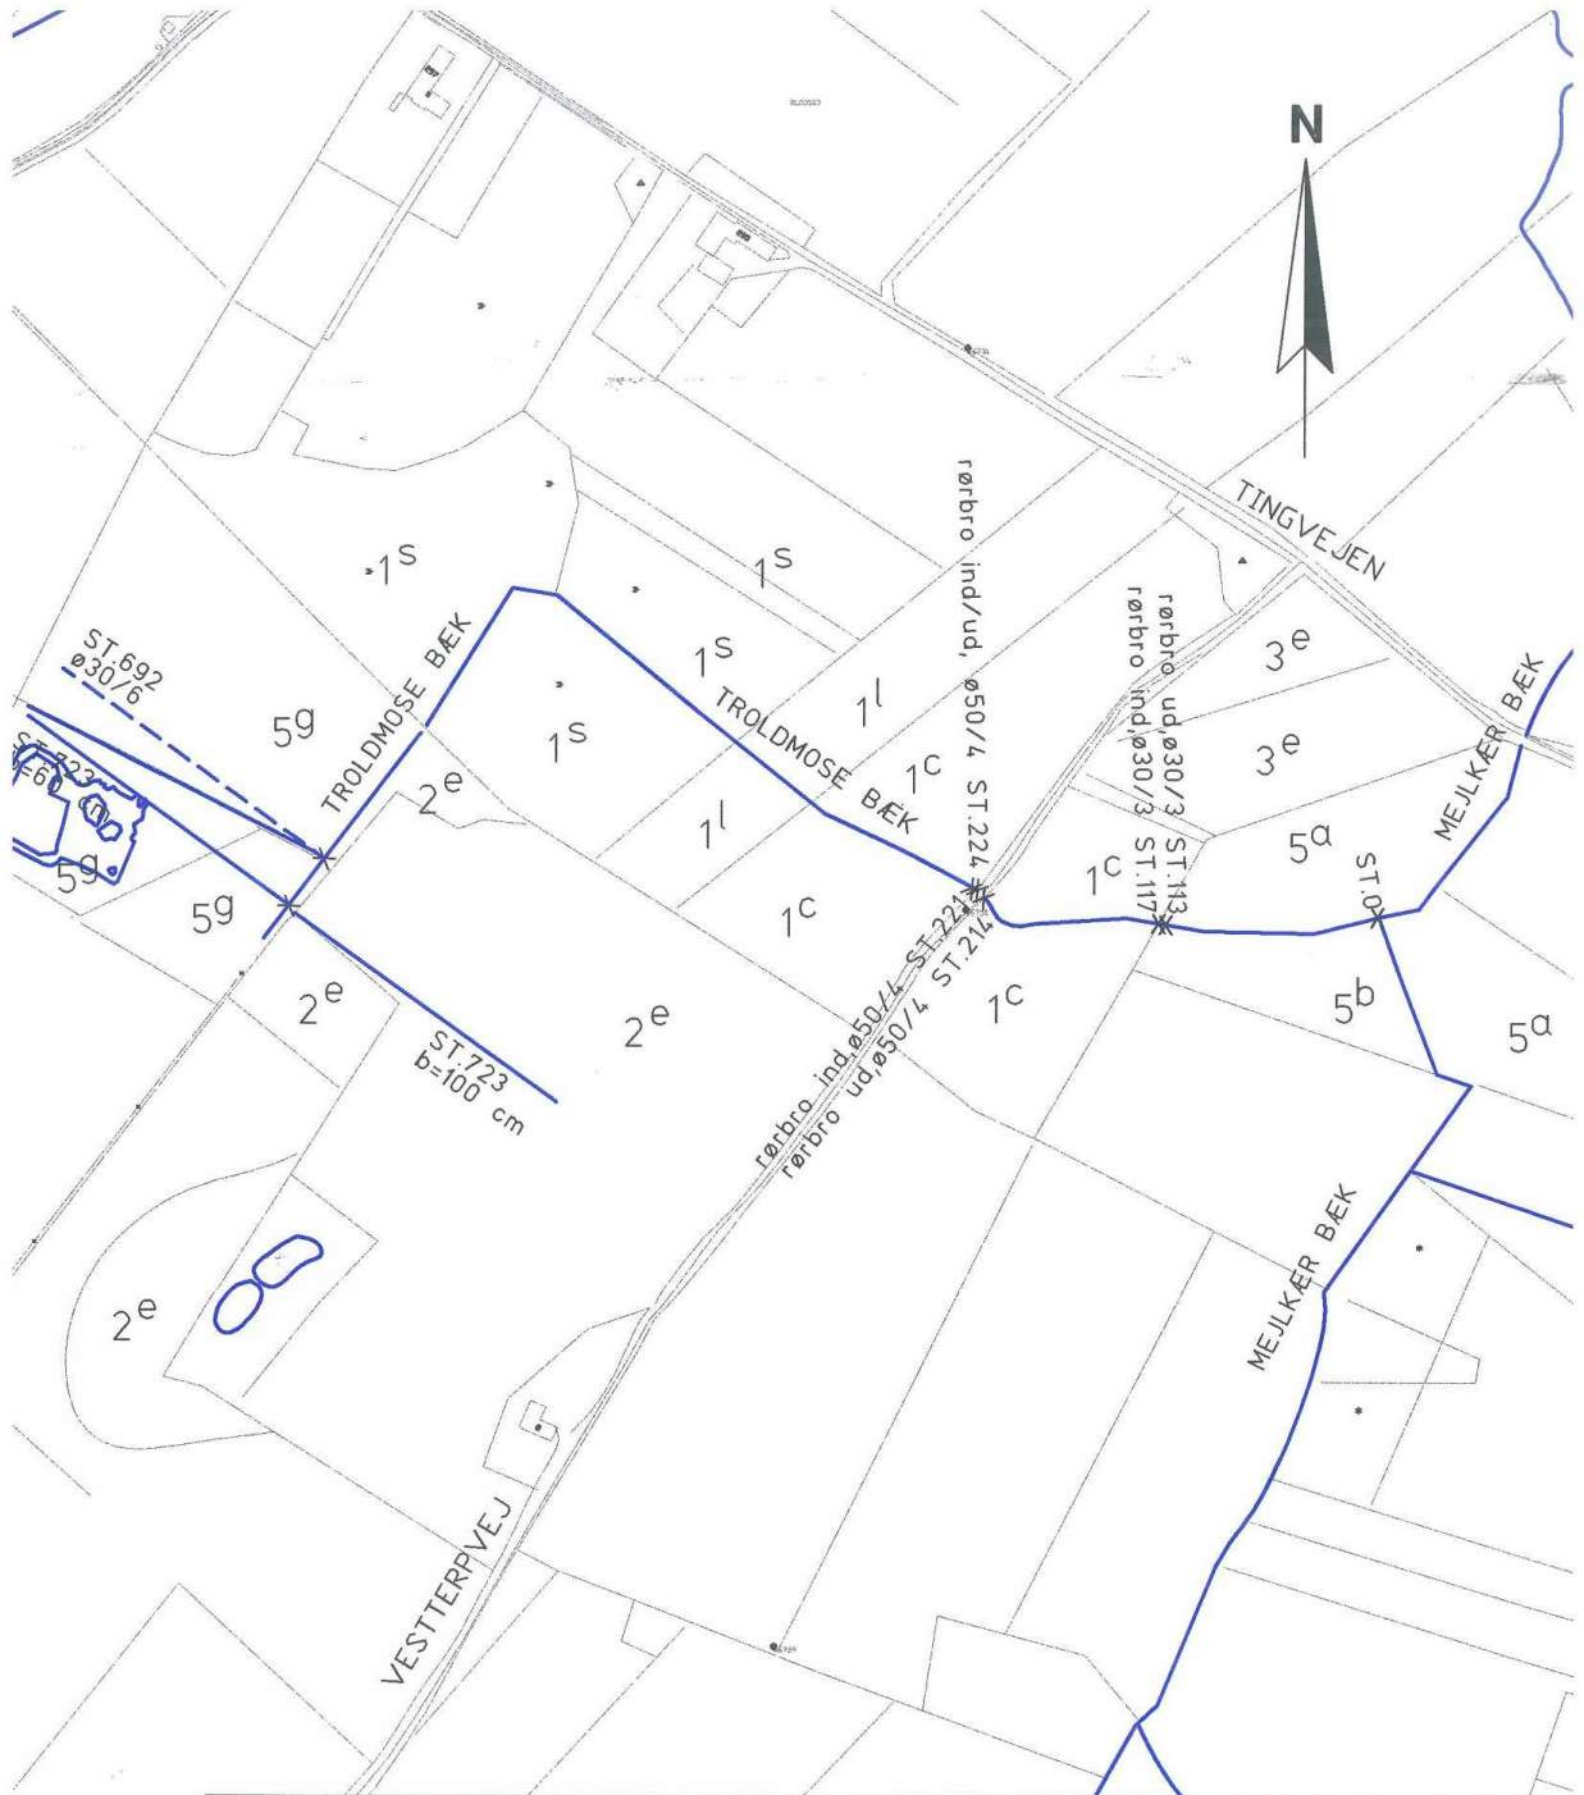

|                                                                         |                                                                 |                    |              |
|-------------------------------------------------------------------------|-----------------------------------------------------------------|--------------------|--------------|
| BYGHERRE:<br><h1>HELLE KOMMUNE</h1>                                     |                                                                 | REV. NR.:          |              |
| SAG:<br>Vandløbsregulativ for Troldmose bæk.                            |                                                                 | MAL:<br>1:4000     |              |
| EMNE:<br>Plan Troldmose bæk - ST. 0 - ST. 723<br>KVL. NR. 16            |                                                                 | SAG NR.:<br>349-09 |              |
| KONSULENT:<br><b>A/S SAMFUNDSTEKNIK</b><br>RÅDGIVENDE INGENIØRER F.R.I. | AFDELING:<br><b>AABENRAA</b><br>MADEVEJ 13<br>TELF. 74 62 69 70 | TEGN.:<br>BK       | GODK.:<br>SC |
|                                                                         |                                                                 | DATO:<br>30.10.96  | PLOT DATO:   |
|                                                                         |                                                                 | <h1>3</h1>         |              |

