




BYGHERRE: HELLE KOMMUNE			REV. NR.:	
SAG: Vandløbsregulativ Driftsmose-Bolhede systemet.				
EMNE: Oversigtskort vedr. vandløbsplaner			MÅL: 1:25.000	SAG NR.: 349-07
KONSULENT: A/S SAMFUNDSTEKNIK RÅDGIVENDE INGENIØRER F.R.I.	AFDELING: KOLDING TEGLGÅRDSVEJ 5 TELF. 75534422	TEGN.: IN	ODK.: SC	TEGN. NR.: 0
		DATO: 01.10.95	PLOT DATO:	




BYGHERRE: HELLE KOMMUNE		REV. NR.:	
SAG: Vandløbsregulativ for driftsmose-Bolhede systemet.			
EMNE: Plan for Driftsmose Bolhede bæk. ST. 0 - ST 3000 KVL NR. 11		MALE: 1:4000	SAG NR.: 349-07
KONSULENT: SAMFUNDSTEKNIK RÅDGIVENDE INGENIØRER P.T.I.	AFDELING: KOLDING TEGLGÅRDSVEJ 5 TELF. 75534422	TEGN.: IN	TEGN. NR.: 1
			TEGN. NR.: 1




BYGGEHERR: HELLE KOMMUNE		REV. NR.:	
SAG: Vandledsregulativ for Driftsmose-Bolhede systemet.			
EMNE: Plan for Driftsmose Bolhede bæk. ST. 3000 - ST. 6373,5 KVL NR. 11		MÅL: 1:4000	SAG NR.: 349-07
KONSULENT: AS SAMFUNDSTEKNIK RÅDGIVENDE INGENIØRER F.R.I.	AFDELING: KOLDING TEGLGÅRDSVEJ 5 TELF. 75534422	TEGN.: IN	ODOK.: SC
		DATE: 01.10.95	TEGN. NR.: 2

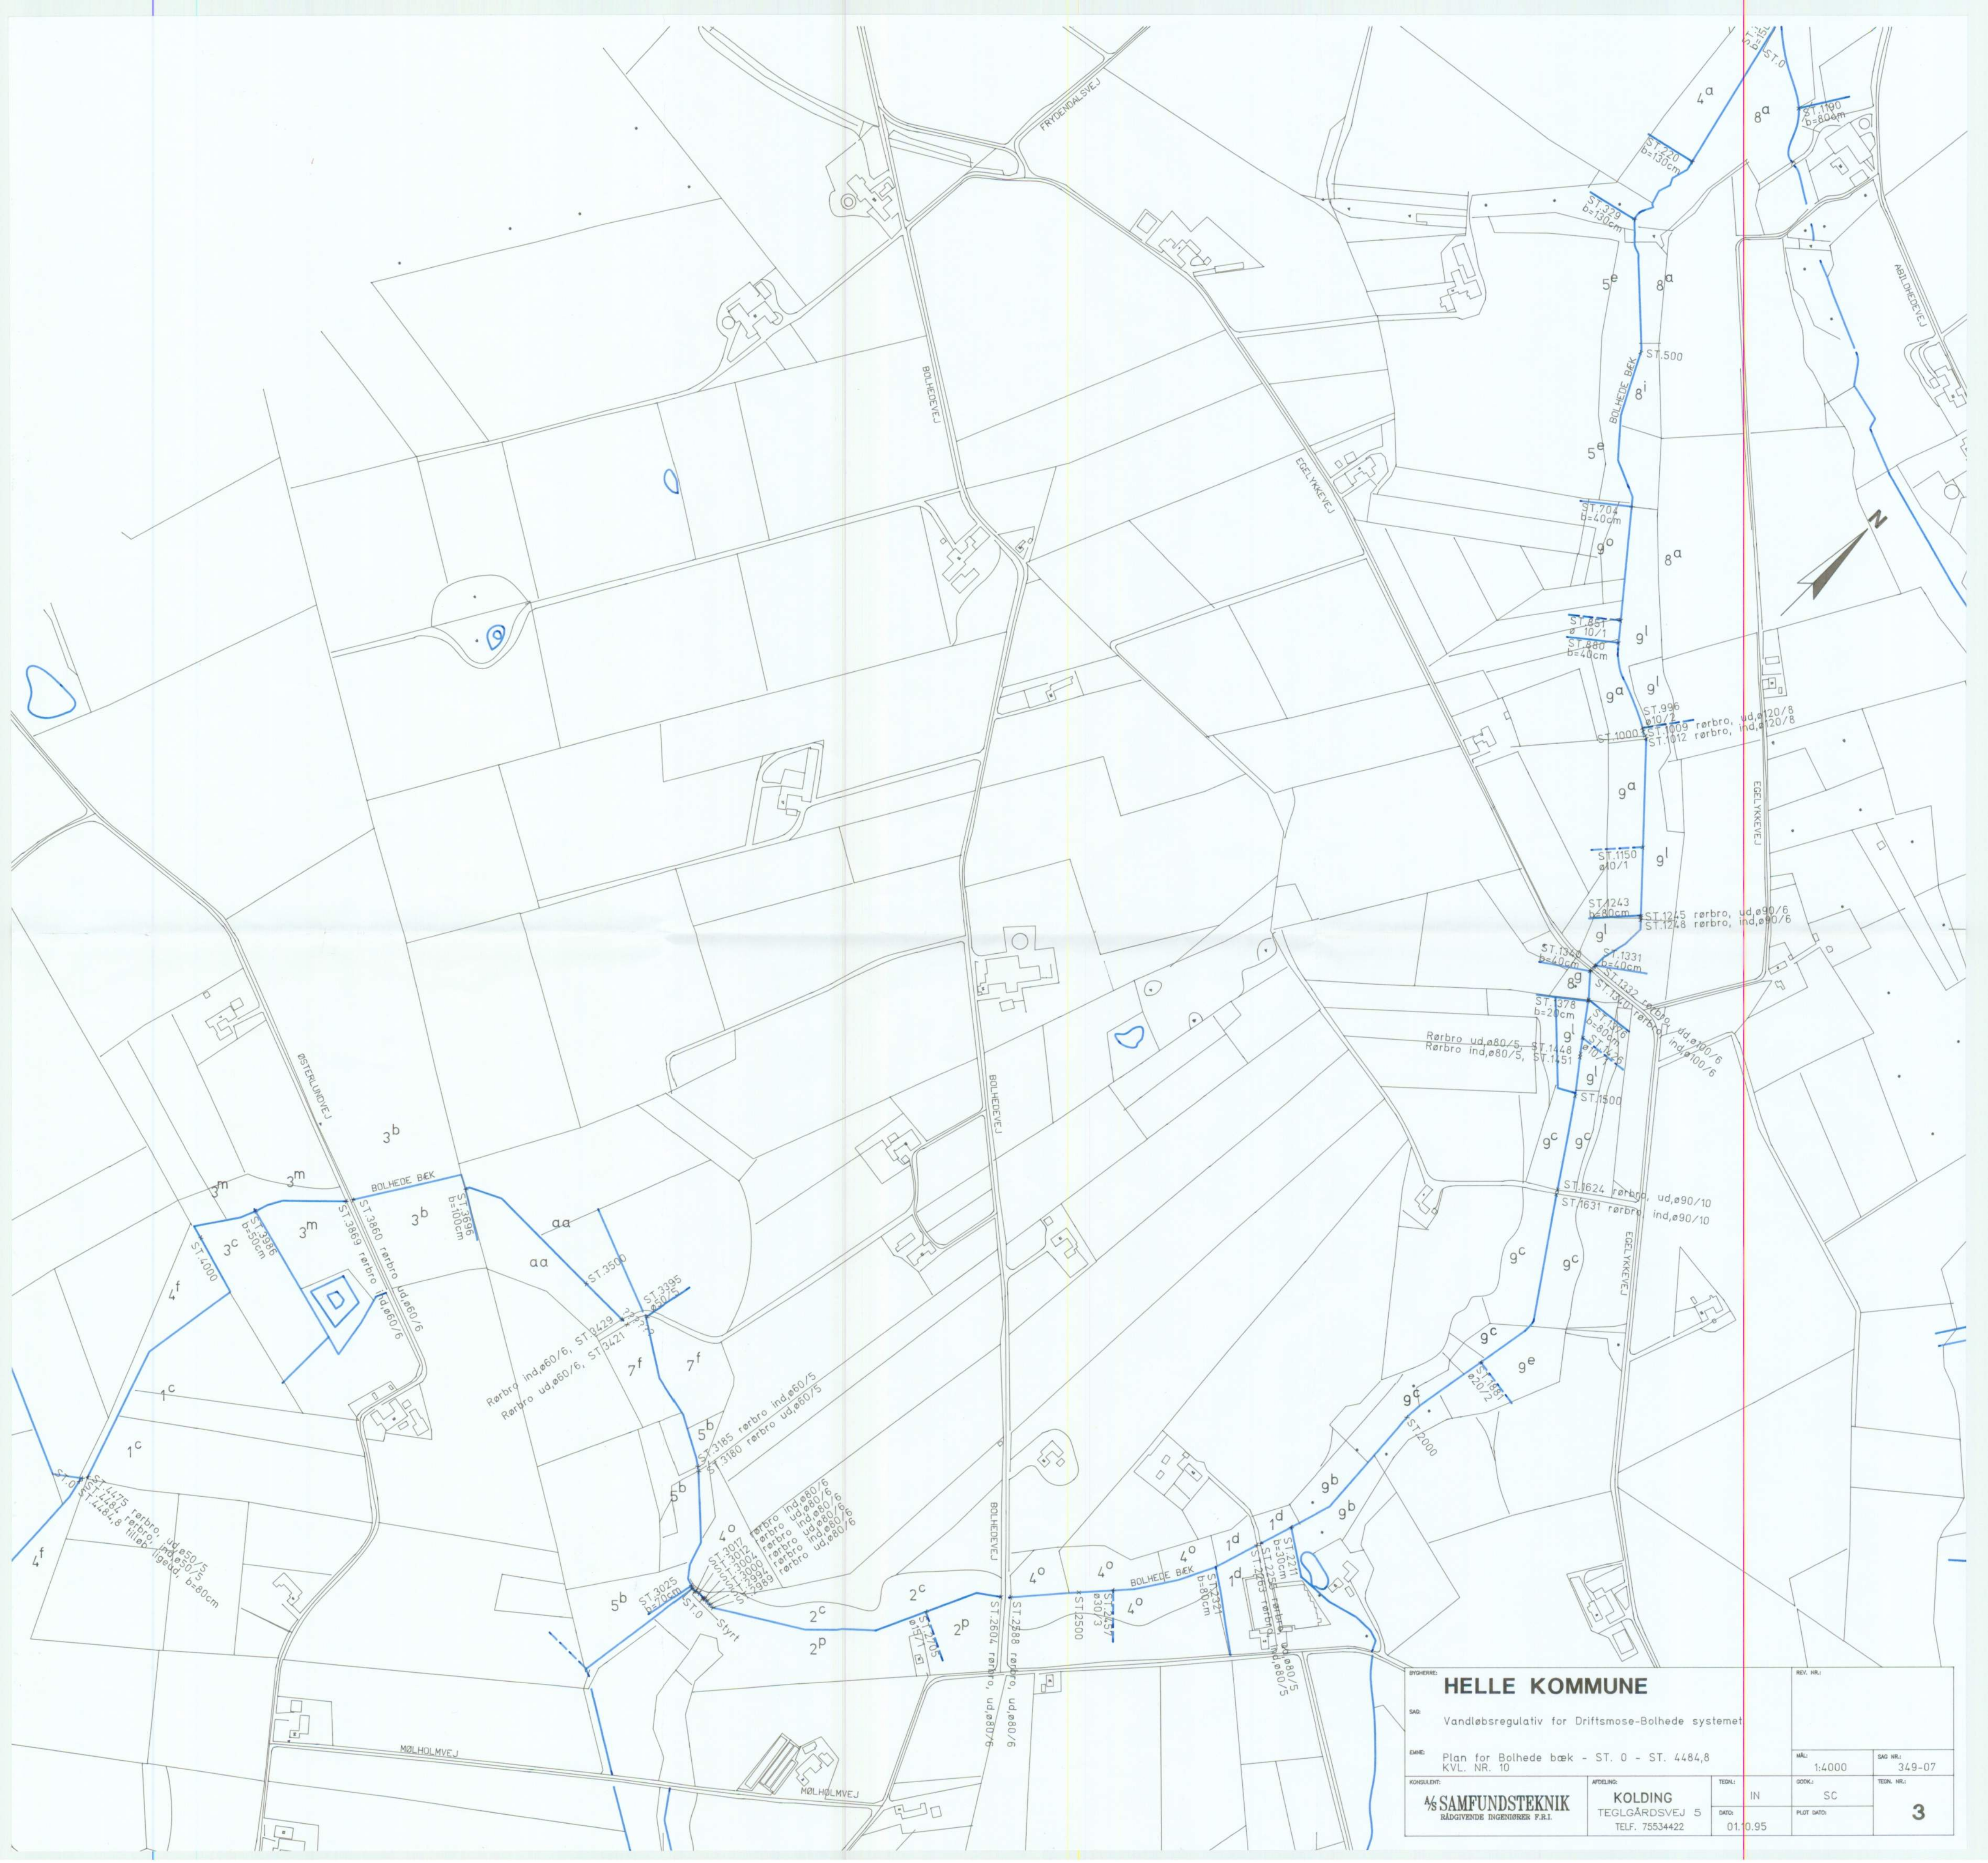

BYGGERNE: HELLE KOMMUNE		REV. NR.:	
SAG: Vandledsregulativ for Driftsmose-Bolhede systemet			
DAG: Plan for Bolhede bæk - ST. 0 - ST. 4484,8 KVL. NR. 10		MÅL: 1:4000	
KONSULENT: SAMFUNDSTEKNIK RÅDGIVENDE INGENIØRER F.R.I.	AFDELING: KOLDING TEGLGÅRDSVEJ 5 TELF. 75534422	TEGN.: IN	TEGN. NR.: 349-07
DAG:		PLUG DATO:	
01.10.95		3	

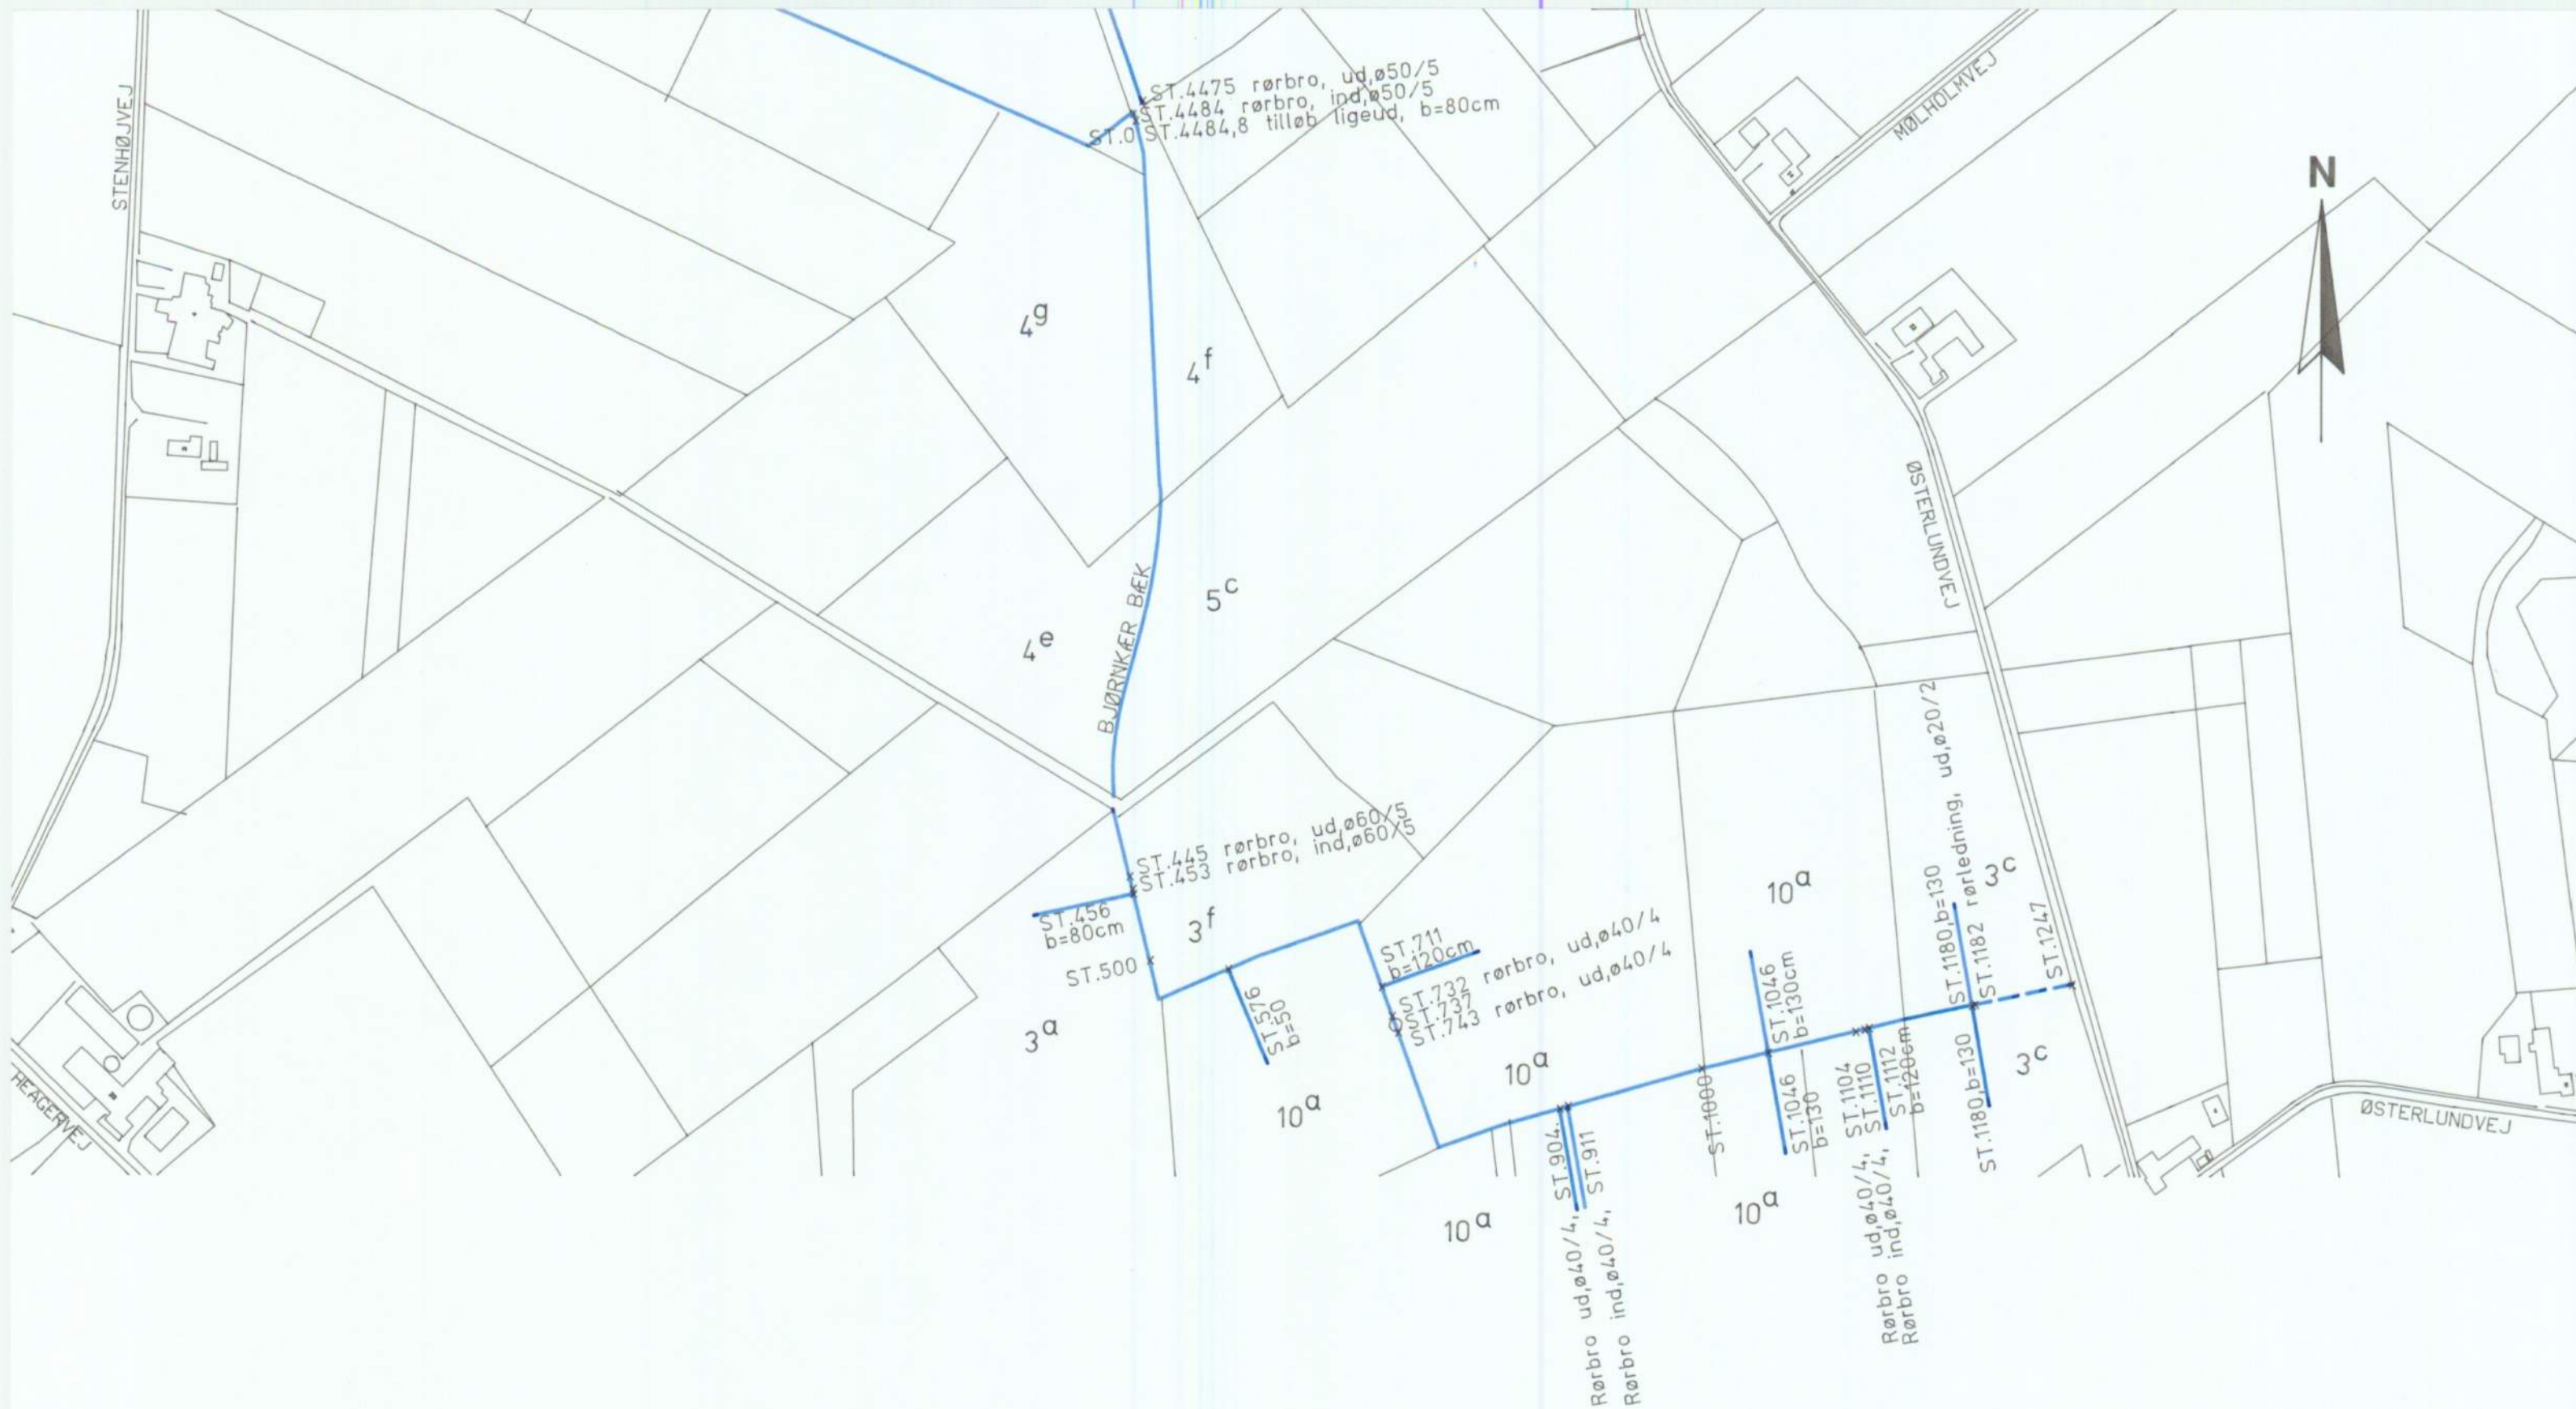

BYGHERRE: HELLE KOMMUNE			REV. NR.:	
SAG: Vandløbsregulativ for Driftsmose-Bolhede systemet.				
EMNE: Plan Bjørnkær bæk - ST. 0 - ST. 1247 KVL. NR. 37			MÅL: 1:4000	SAG NR.: 349-07
KONSULENT: SAMFUNDSTEKNIK RÅDGIVENDE INGENIØRER F.R.I.	AFDELING: KOLDING TEGLGÅRDSVEJ 5 TELF. 75534422	TEGN.: IN	GDOK.: SC	TEGN. NR.: 4
			PLOT DATO: 01.10.95	

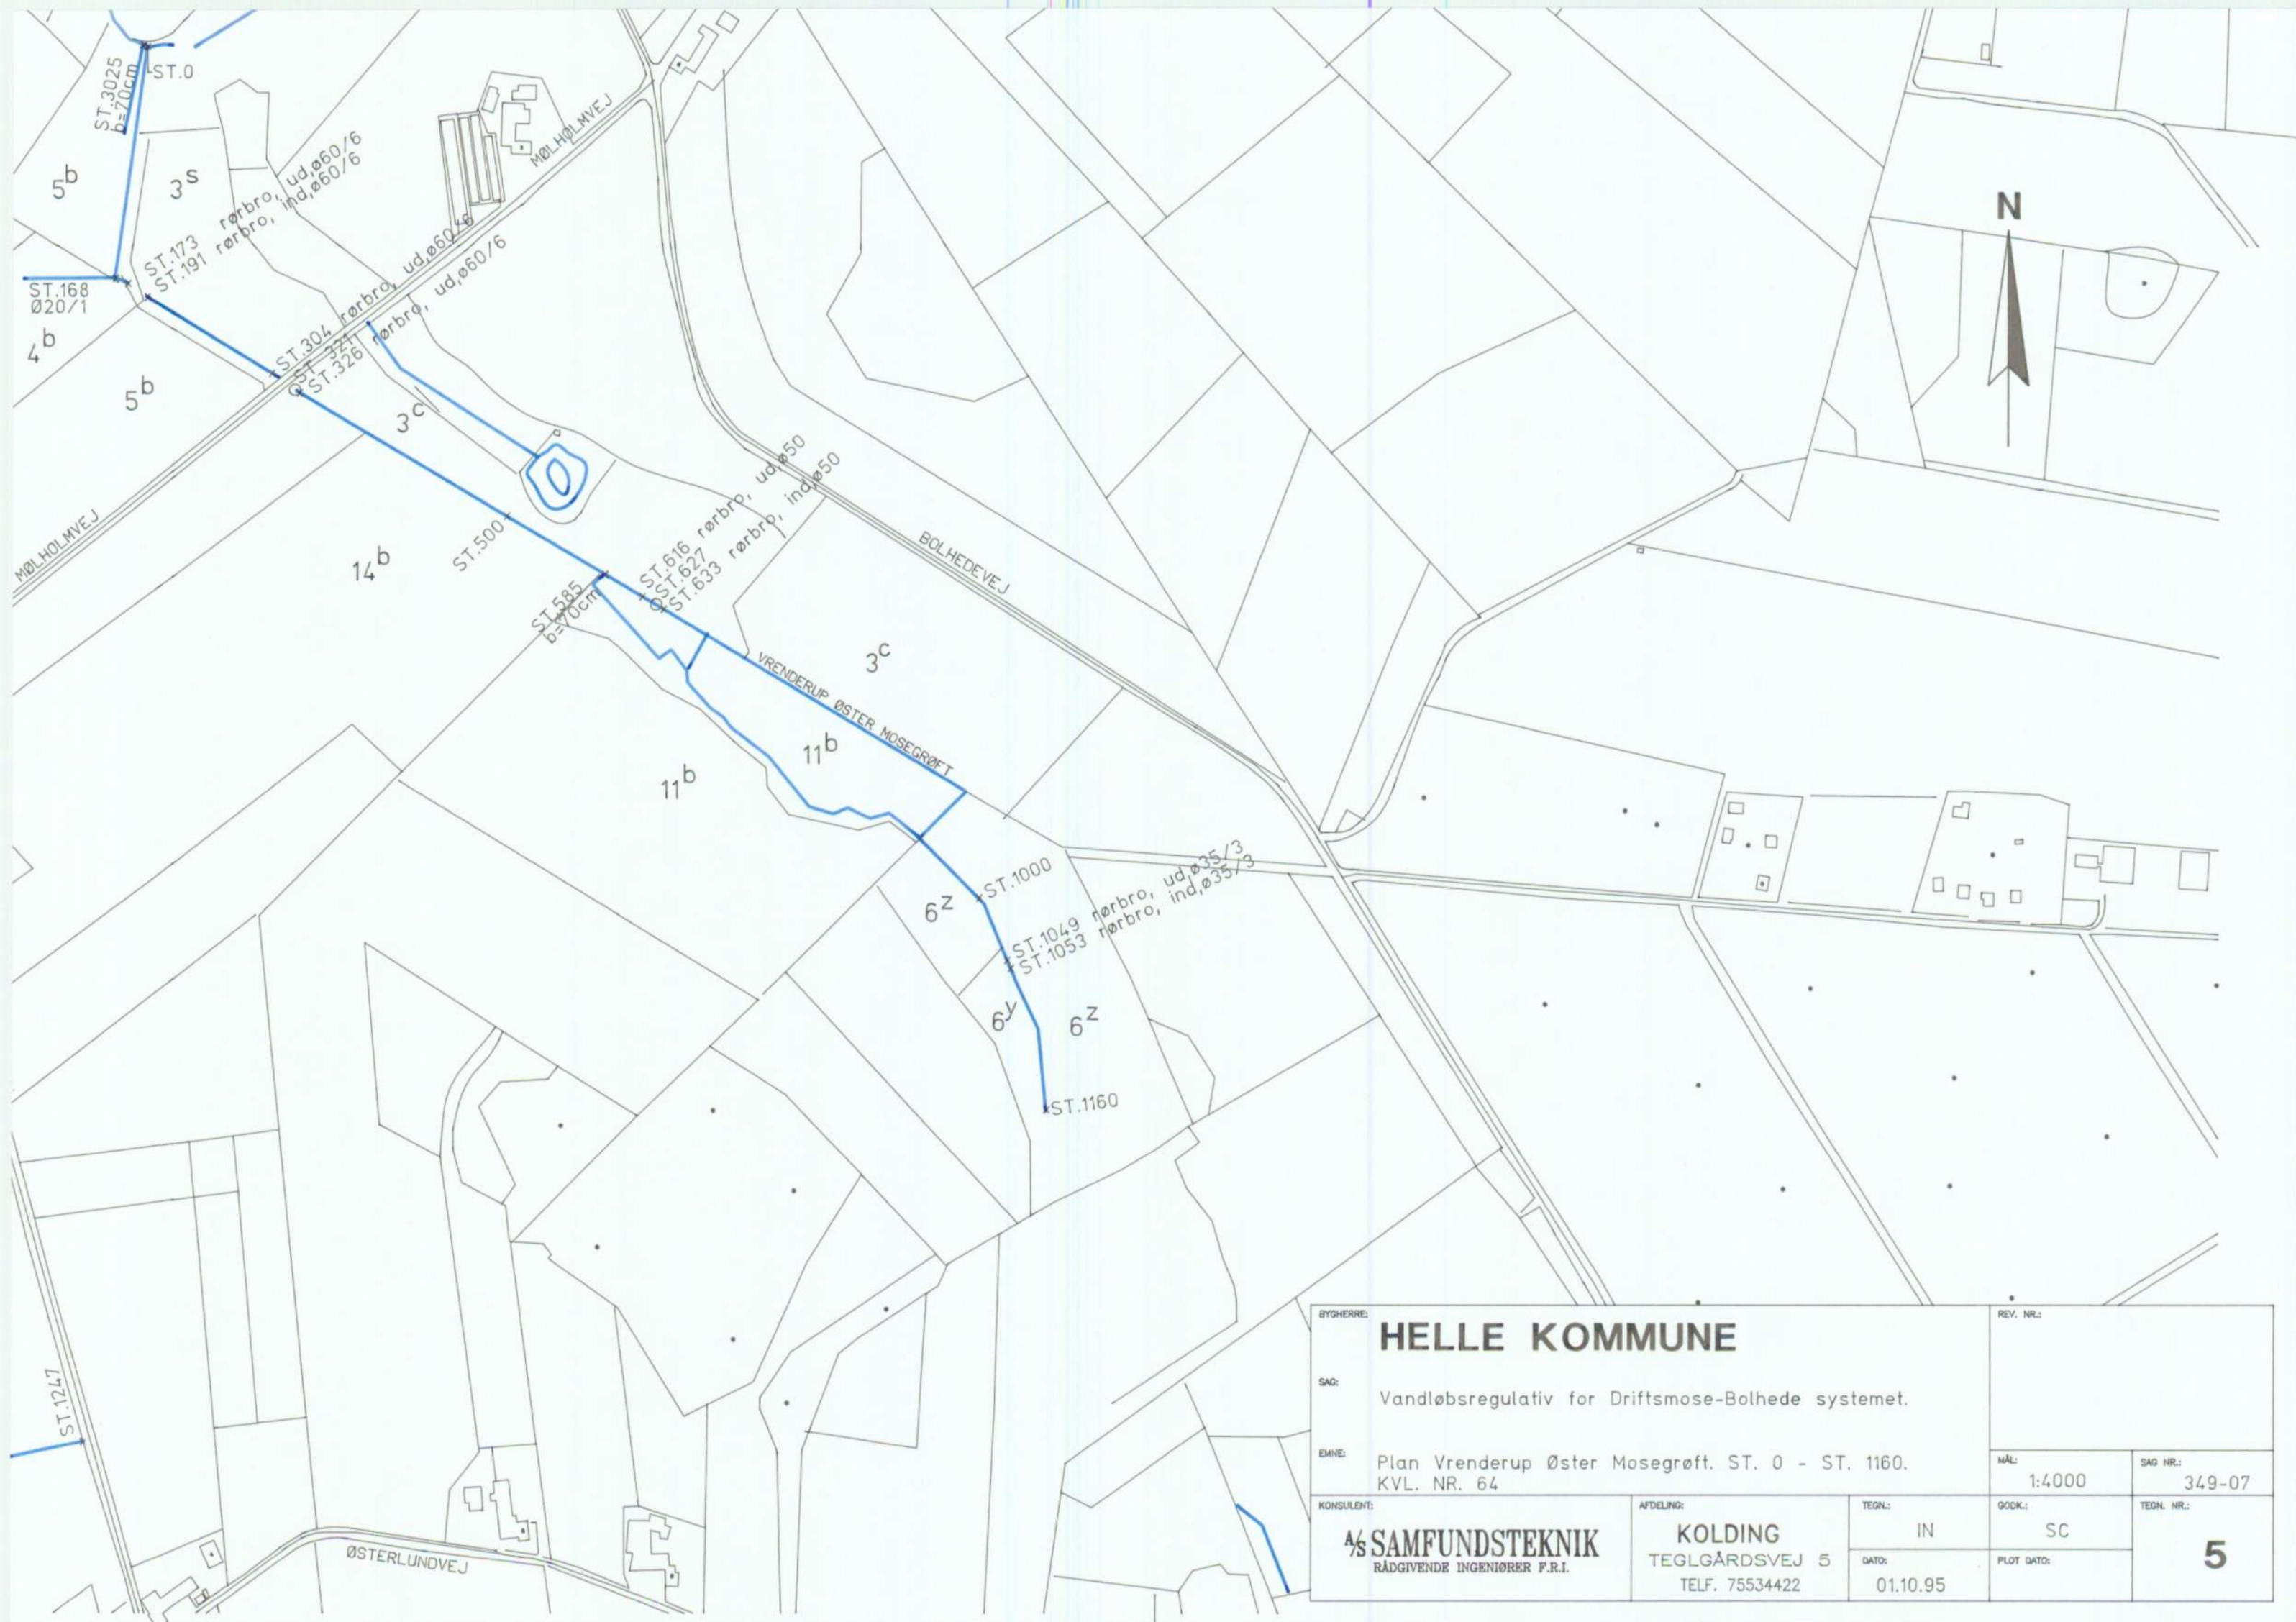

BYGHERRE:	HELLE KOMMUNE			REV. NR.:	
SAG:	Vandløbsregulativ for Driftsmose-Bolhede systemet.				
EMNE:	Plan Vrenderup Øster Mosegrøft. ST. 0 - ST. 1160. KVL. NR. 64			MÅL:	SAG NR.:
KONSULENT:				1:4000	349-07
AFDELING:				GODK.:	TEGN. NR.:
S&S SAMFUNDSTEKNIK RÅDGIVENDE INGENIØRER F.R.I.			KOLDING TEGLGÅRDSVEJ 5 TELF. 75534422	IN	SC
				DATO:	PLOT DATO:
				01.10.95	
				5	