


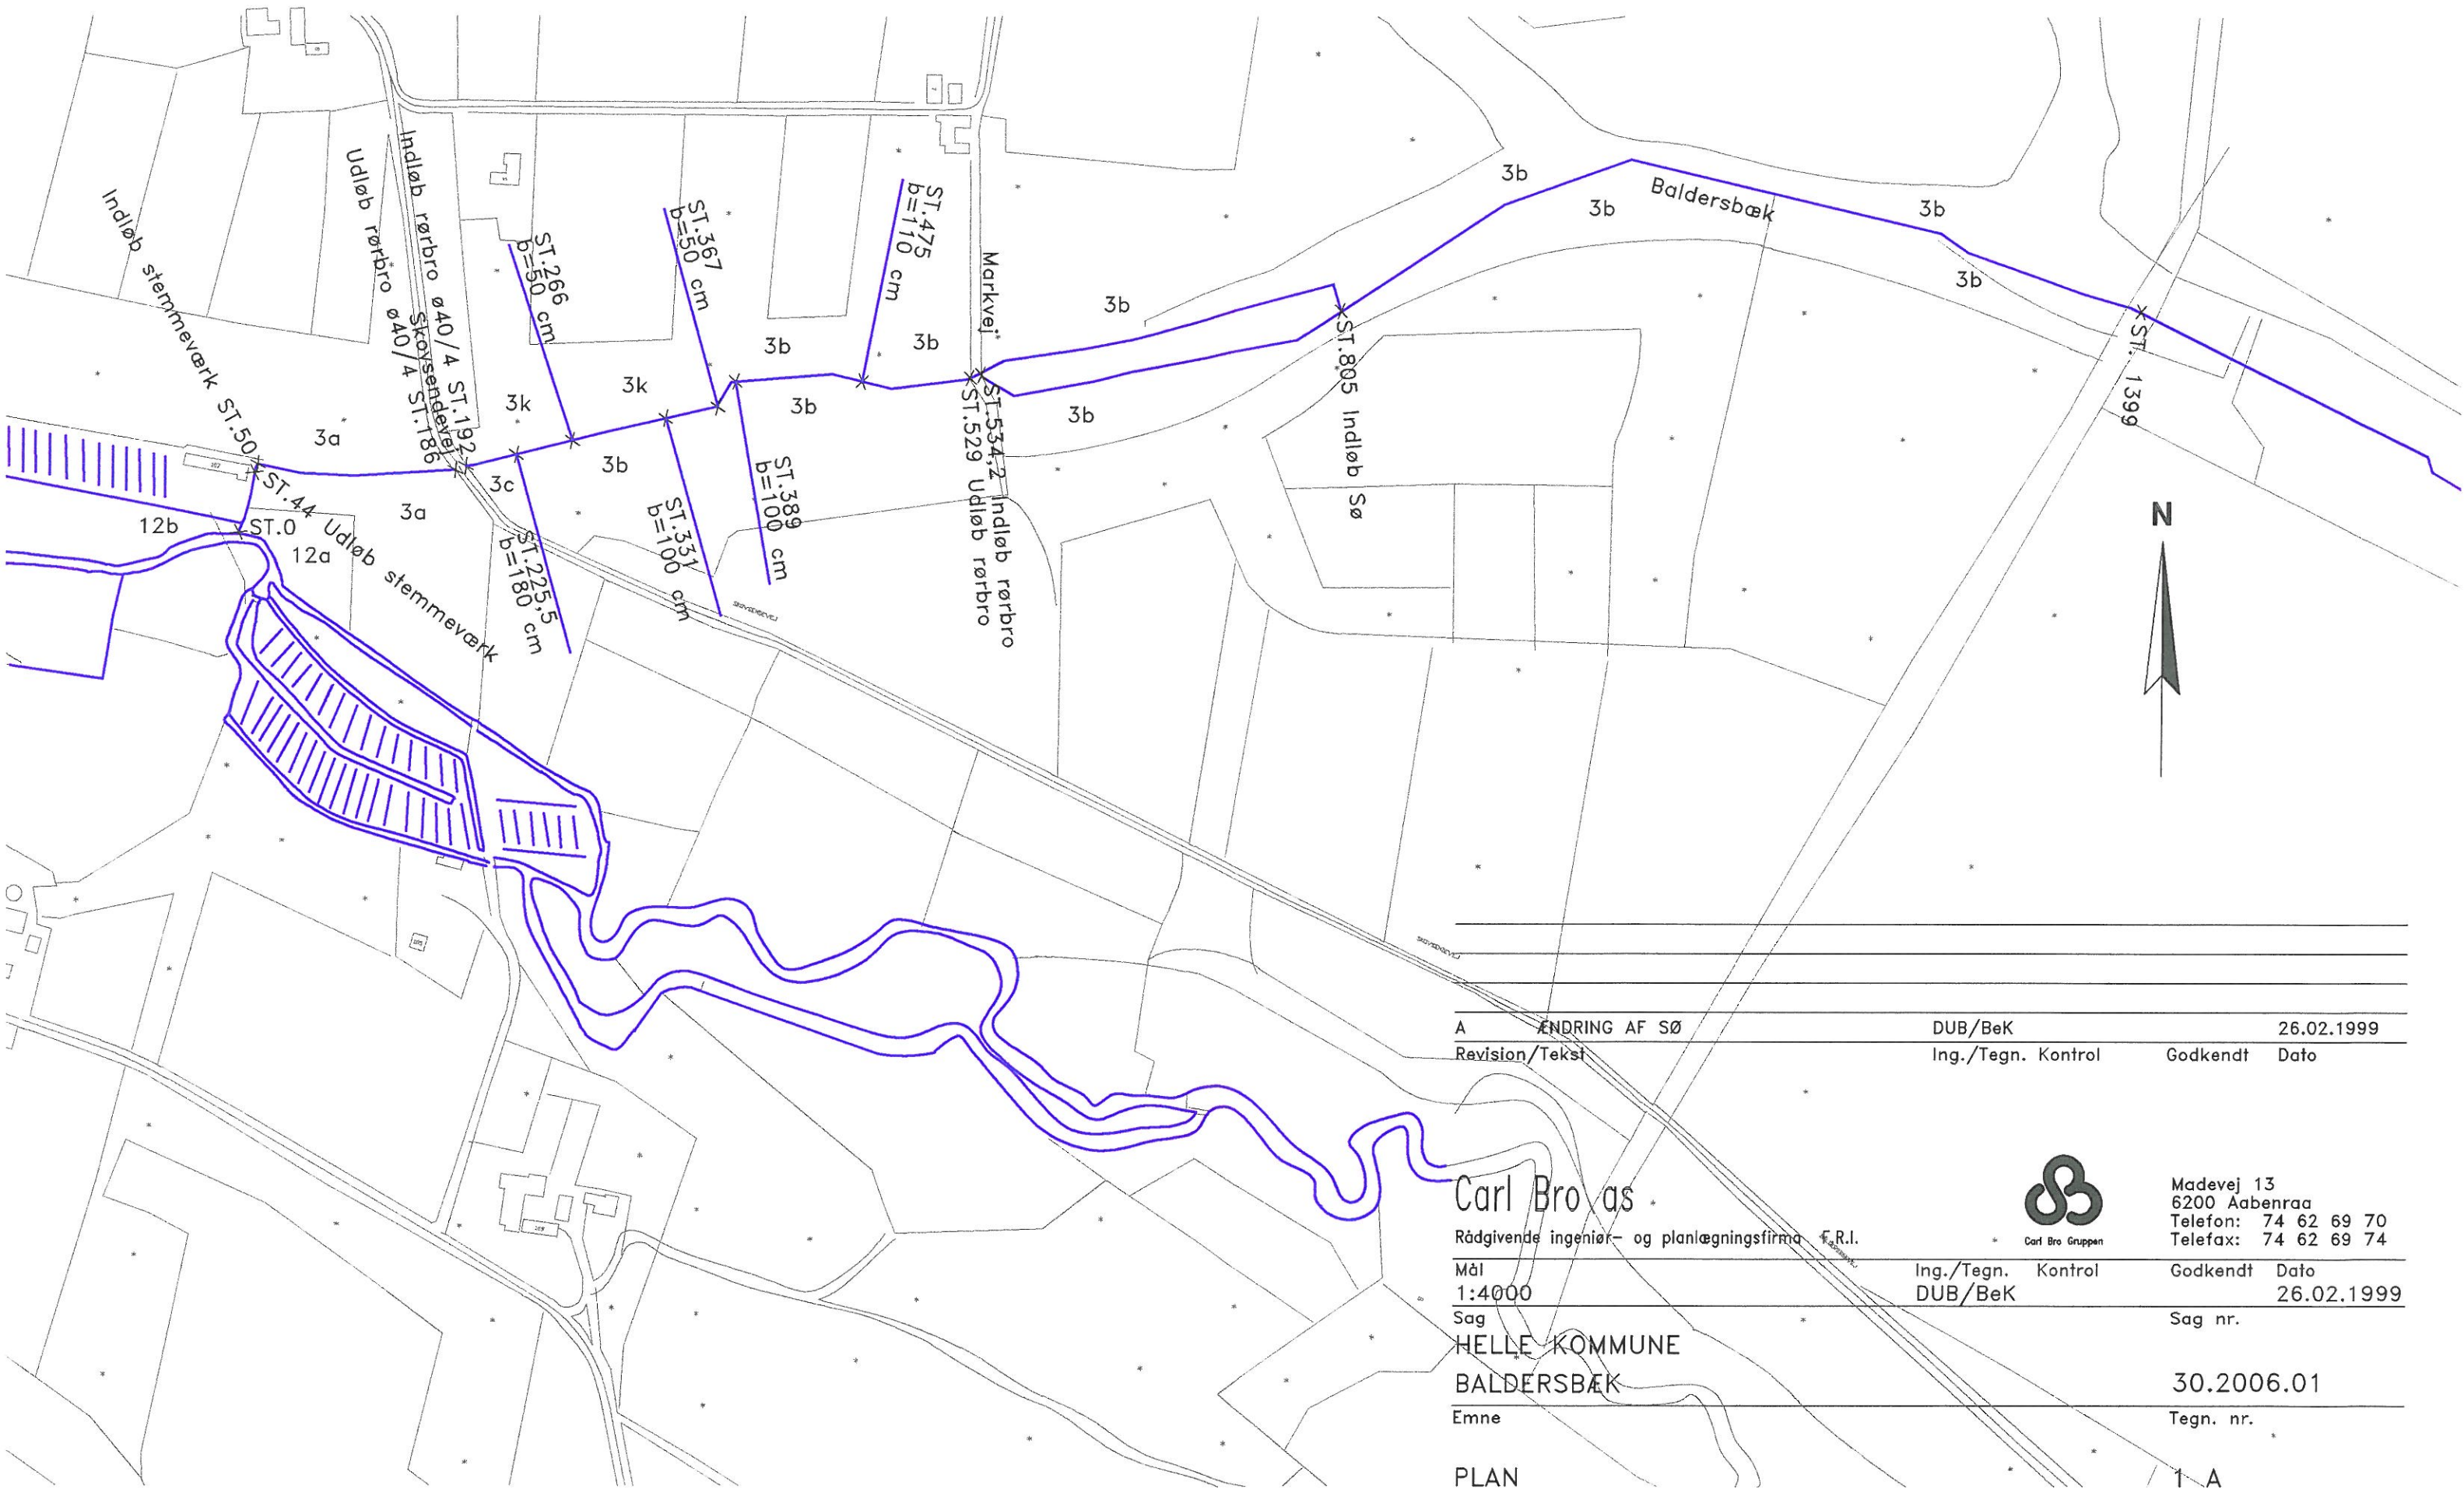

A		ÆNDRING AF SØ	DUB/BeK	26.02.1999
Revision/Tekst		Ing./Tegn. Kontrol	Godkendt	Dato
Mål 1:4000		Ing./Tegn. Kontrol DUB/BeK	Godkendt	Dato 26.02.1999
Sag HELLE KOMMUNE BALDERSBÆK		Sag nr. 30.2006.01		
Emne PLAN		Tegn. nr. 1 A		



Madevej 13
6200 Aabenraa
Telefon: 74 62 69 70
Telefax: 74 62 69 74

Carl Bro Gruppen

Carl Bro & Søn
Rådgivende ingeniør- og planlægningsfirma F.R.I.