



Oversigtskort med plankortinddeling:

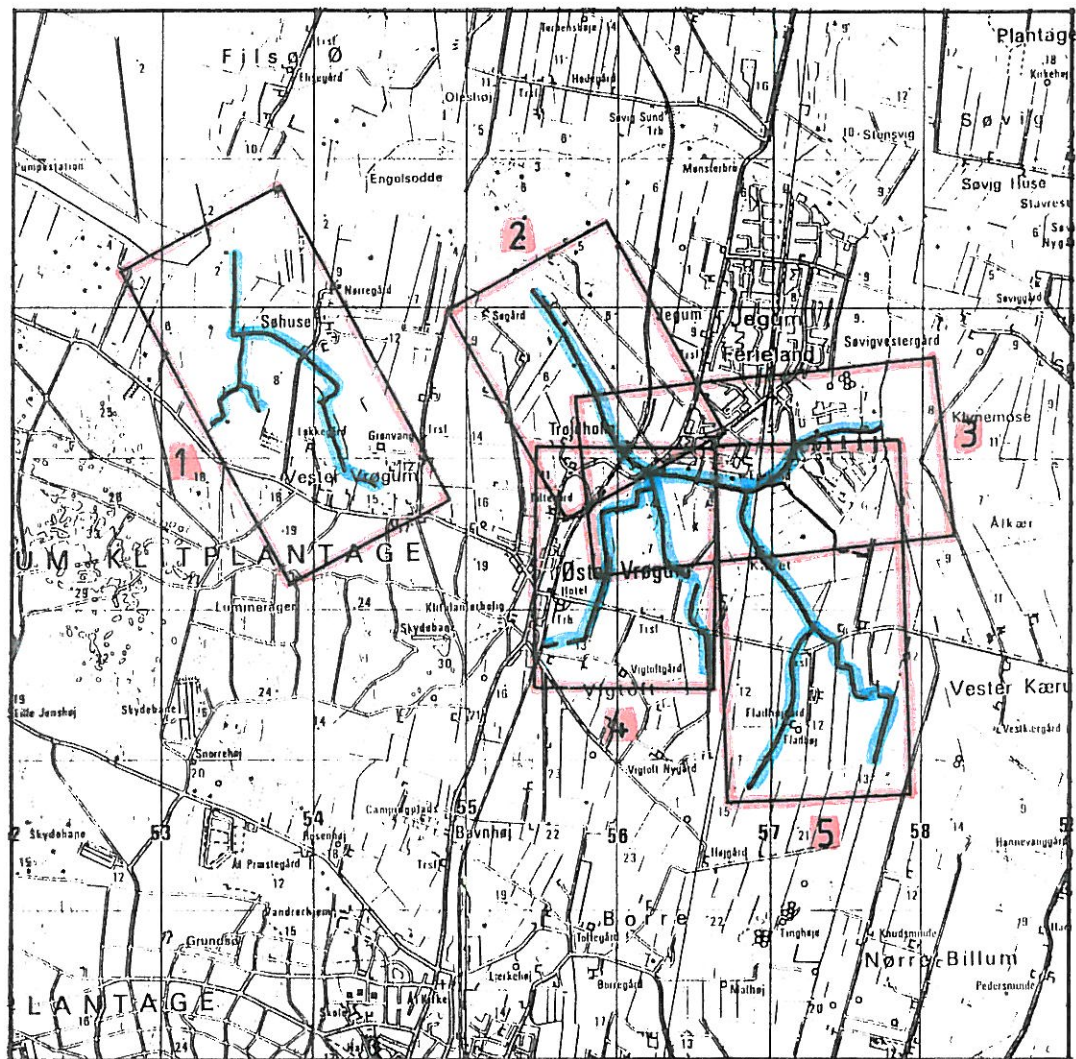

- 1 Hjemkjær Bæk
- 1.1 Tilløb til Hjemkjær Bæk
- 2 Søhuse Bæk
- 4 Troldholm Bæk, st. 0 – 1500
- 4 Troldholm Bæk, st. 900 – 3198
- 5 Øster Vrøgum Enge
- 6 Østkjær Bæk
- 7 Kærvangsgrøften
- 8 Hedelund Bæk
- 10 Fladhøj Bæk

Plankort	
1	1
—	1
—	1
—	2
—	3
—	4
—	4
—	5
—	5
—	5

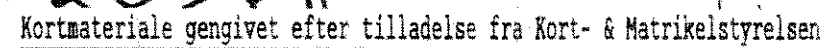


Miljøteknisk rådgivning

6715 Esbjerg N

Telefon/fax: 75 16 80 22

Sag					Sag nr.	
TROLDHOLM BÆK SYSTEMET					940103	
Emne					Målestok	Kotesystem
1 HJEMKJÆR BÆK OG 2 SØHUSE BÆK					1:4000	DNN
Dato	Godkendt	Sagsebel.	Tegnet	Rettef.	Tegn.nr.	Bilag
29/5-96	de Jurel P.	KAM	KAM		1	

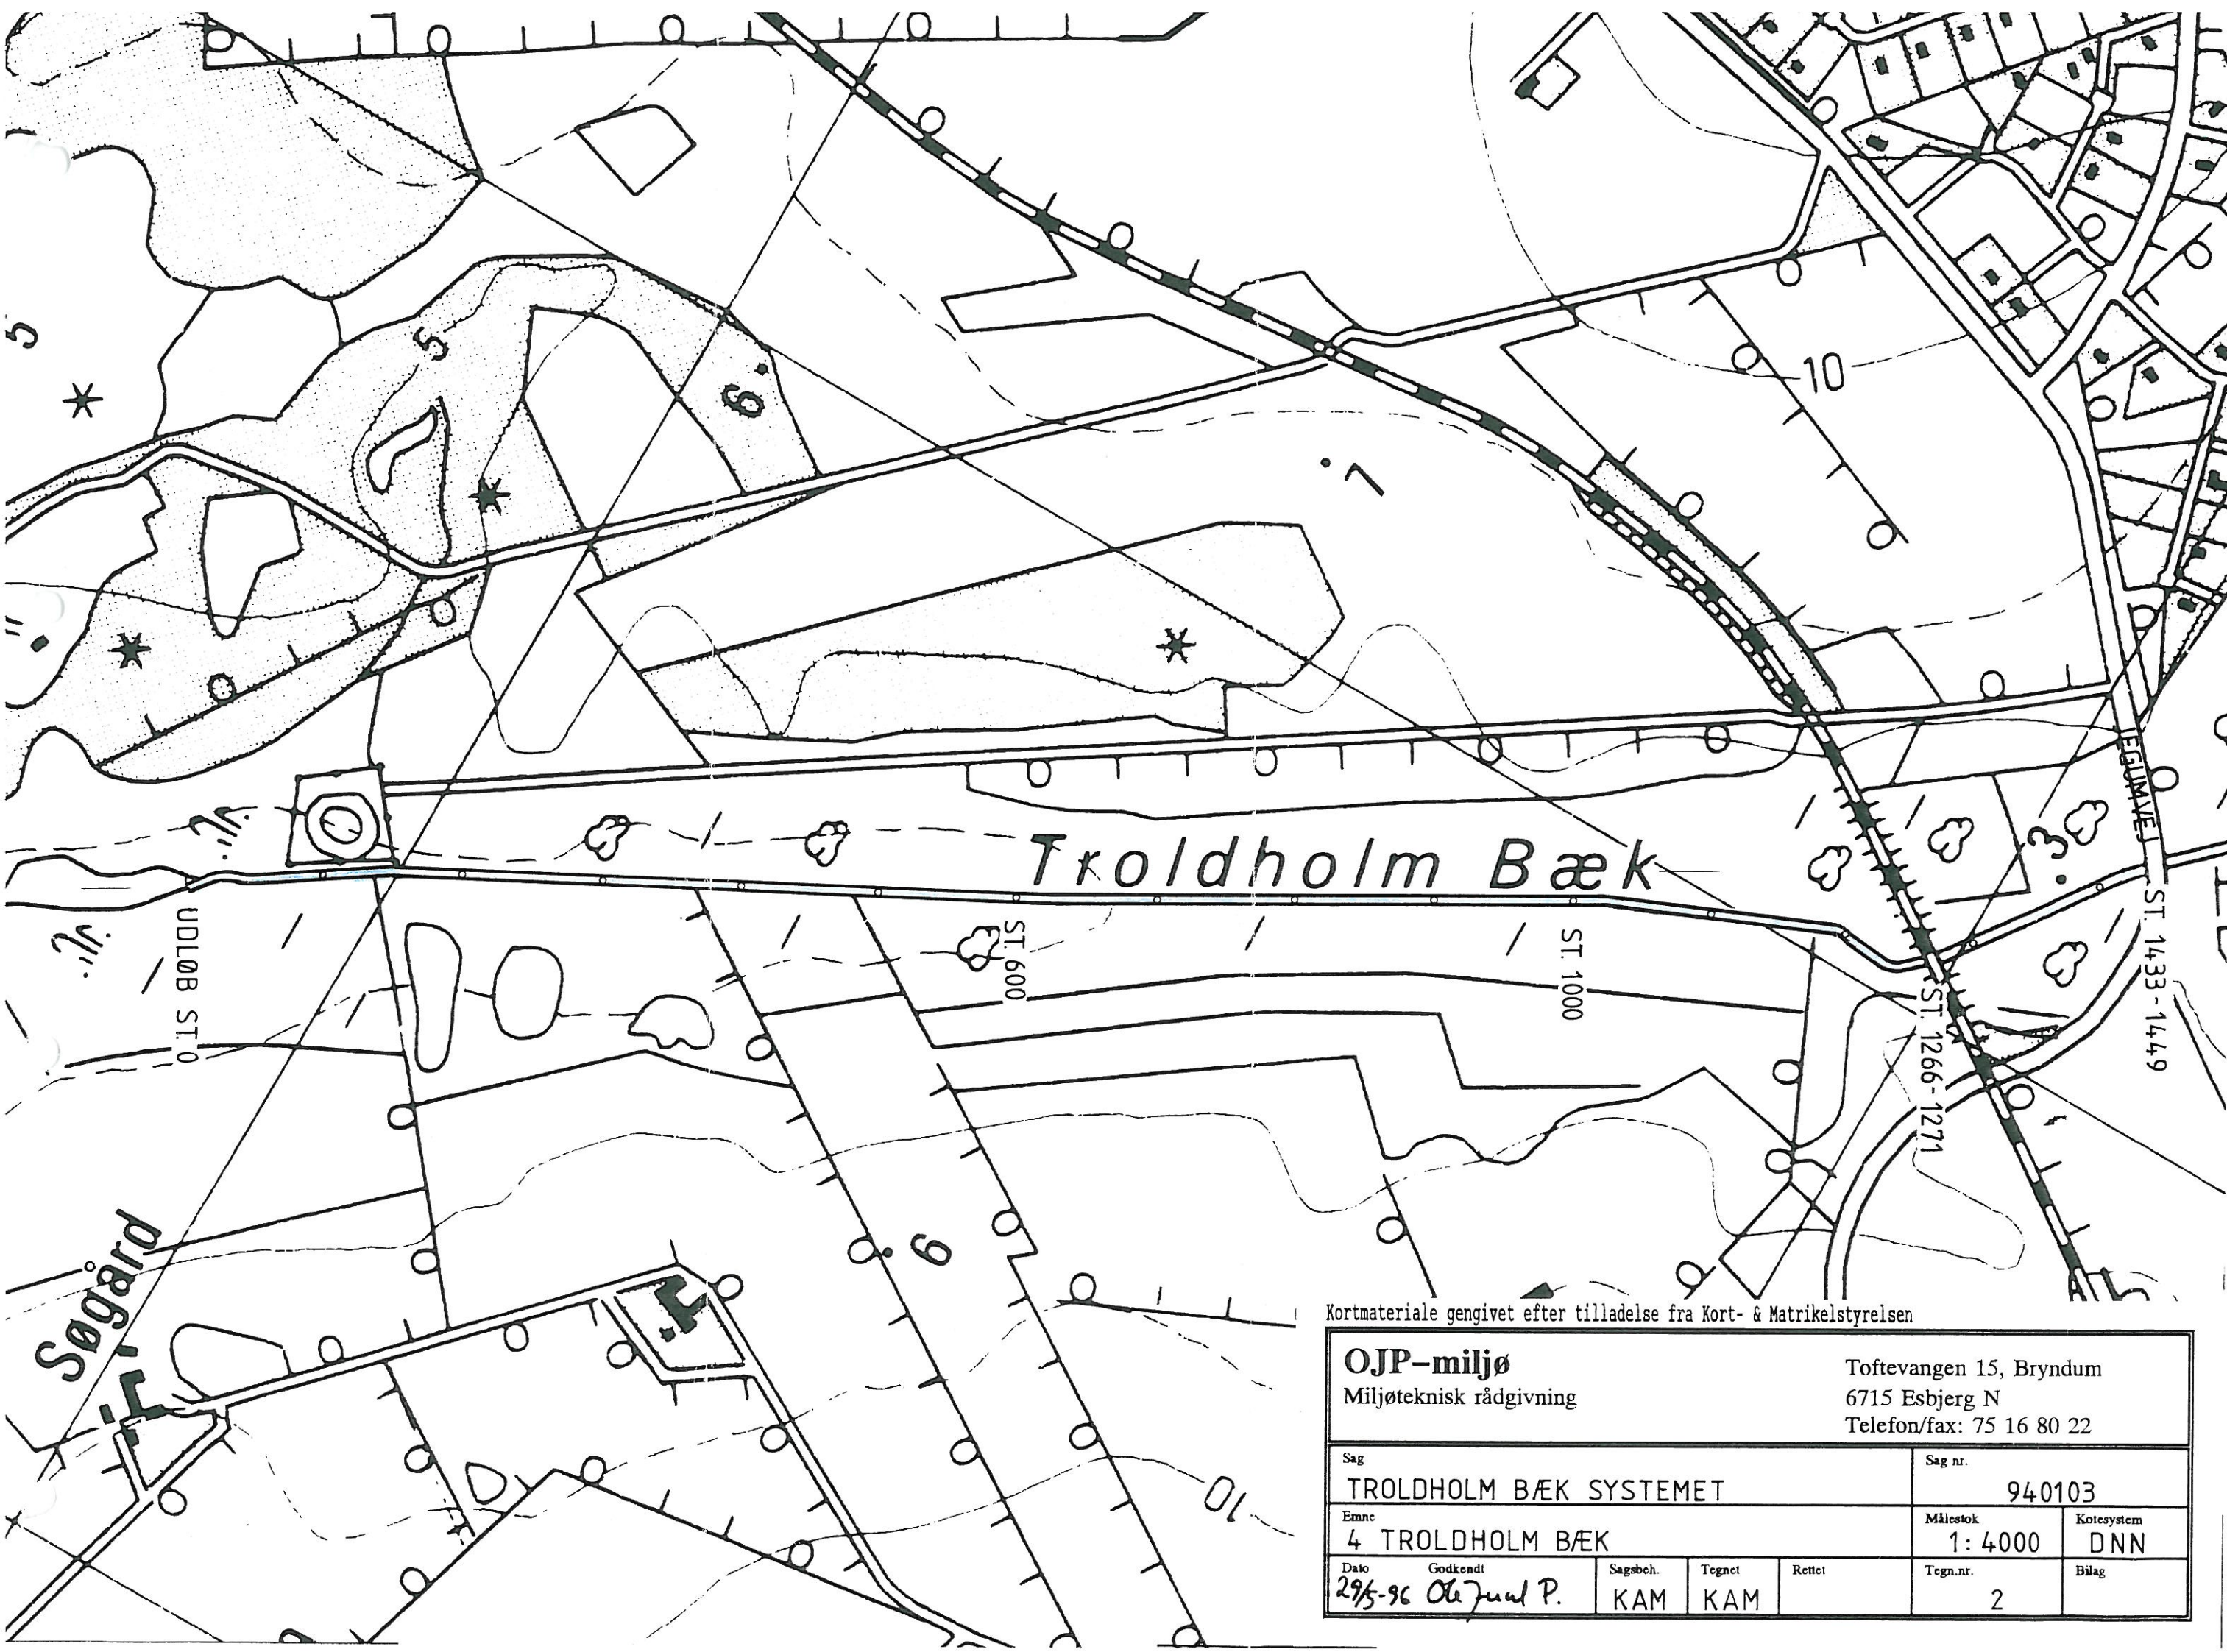


Kortmateriale gengivet efter tilladelse fra Kort- & Matrikelstyrelsen

OJP-miljø
Miljøteknisk rådgivning


Toftenvangen 15, Bryndum
6715 Esbjerg N
Telefon/fax: 75 16 80 22

Sag TROLDHOLM BÆK SYSTEMET				Sag nr. 940103	
Emne 4 TROLDHOLM BÆK				Målestok 1: 4000	Kotesystem DNN
Dato 29/5-96	Godkendt Ole Juul P.	Sagsbeh. KAM	Tegnet KAM	Rettet	Bilag 2

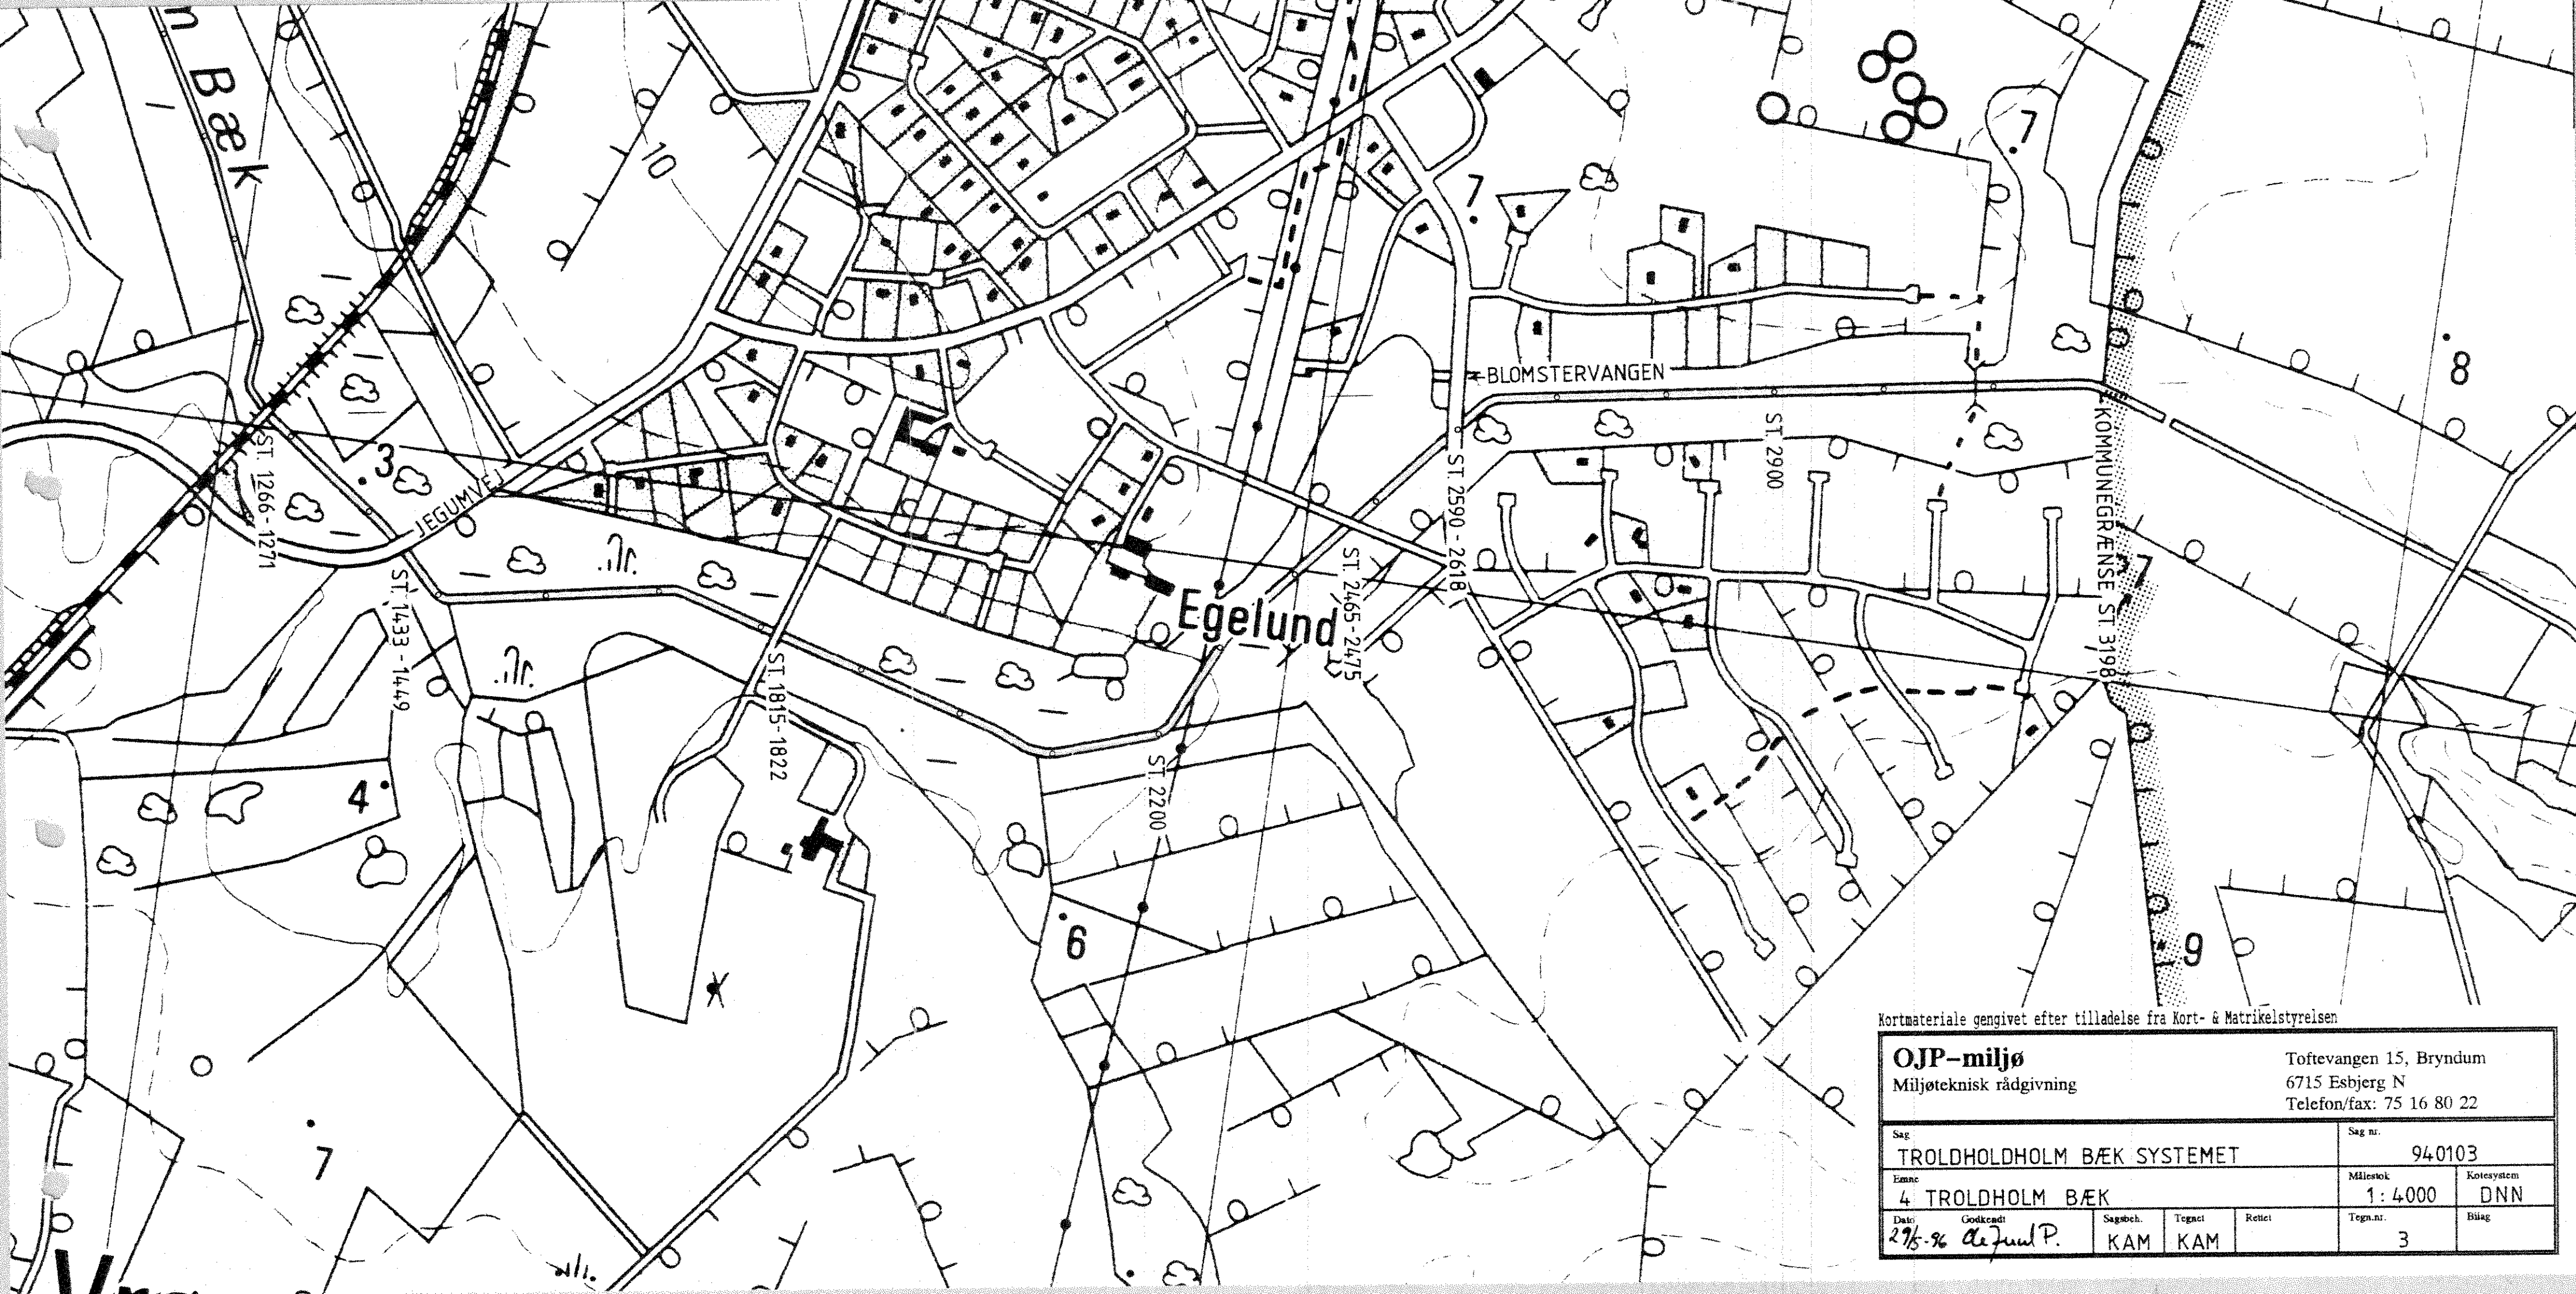


Kortmateriale gengivet efter tilladelse fra Kort- & Matrikelstyrelsen

OJP-miljø					Toftevangen 15, Bryndum	
Miljøteknisk rådgivning					6715 Esbjerg N	
					Telefon/fax: 75 16 80 22	
Sag					Sag nr.	
TROLDDHOLDHOLM BÆK SYSTEMET					940103	
Emne					Målestok	Kotesystem
4 TROLDDHOLM BÆK					1: 4000	DNN
Dato	Godkendt	Sagsbeh.	Tegnet	Rettet	Tegn.nr.	Bilag
29/5-96	de Jure P.	KAM	KAM		3	

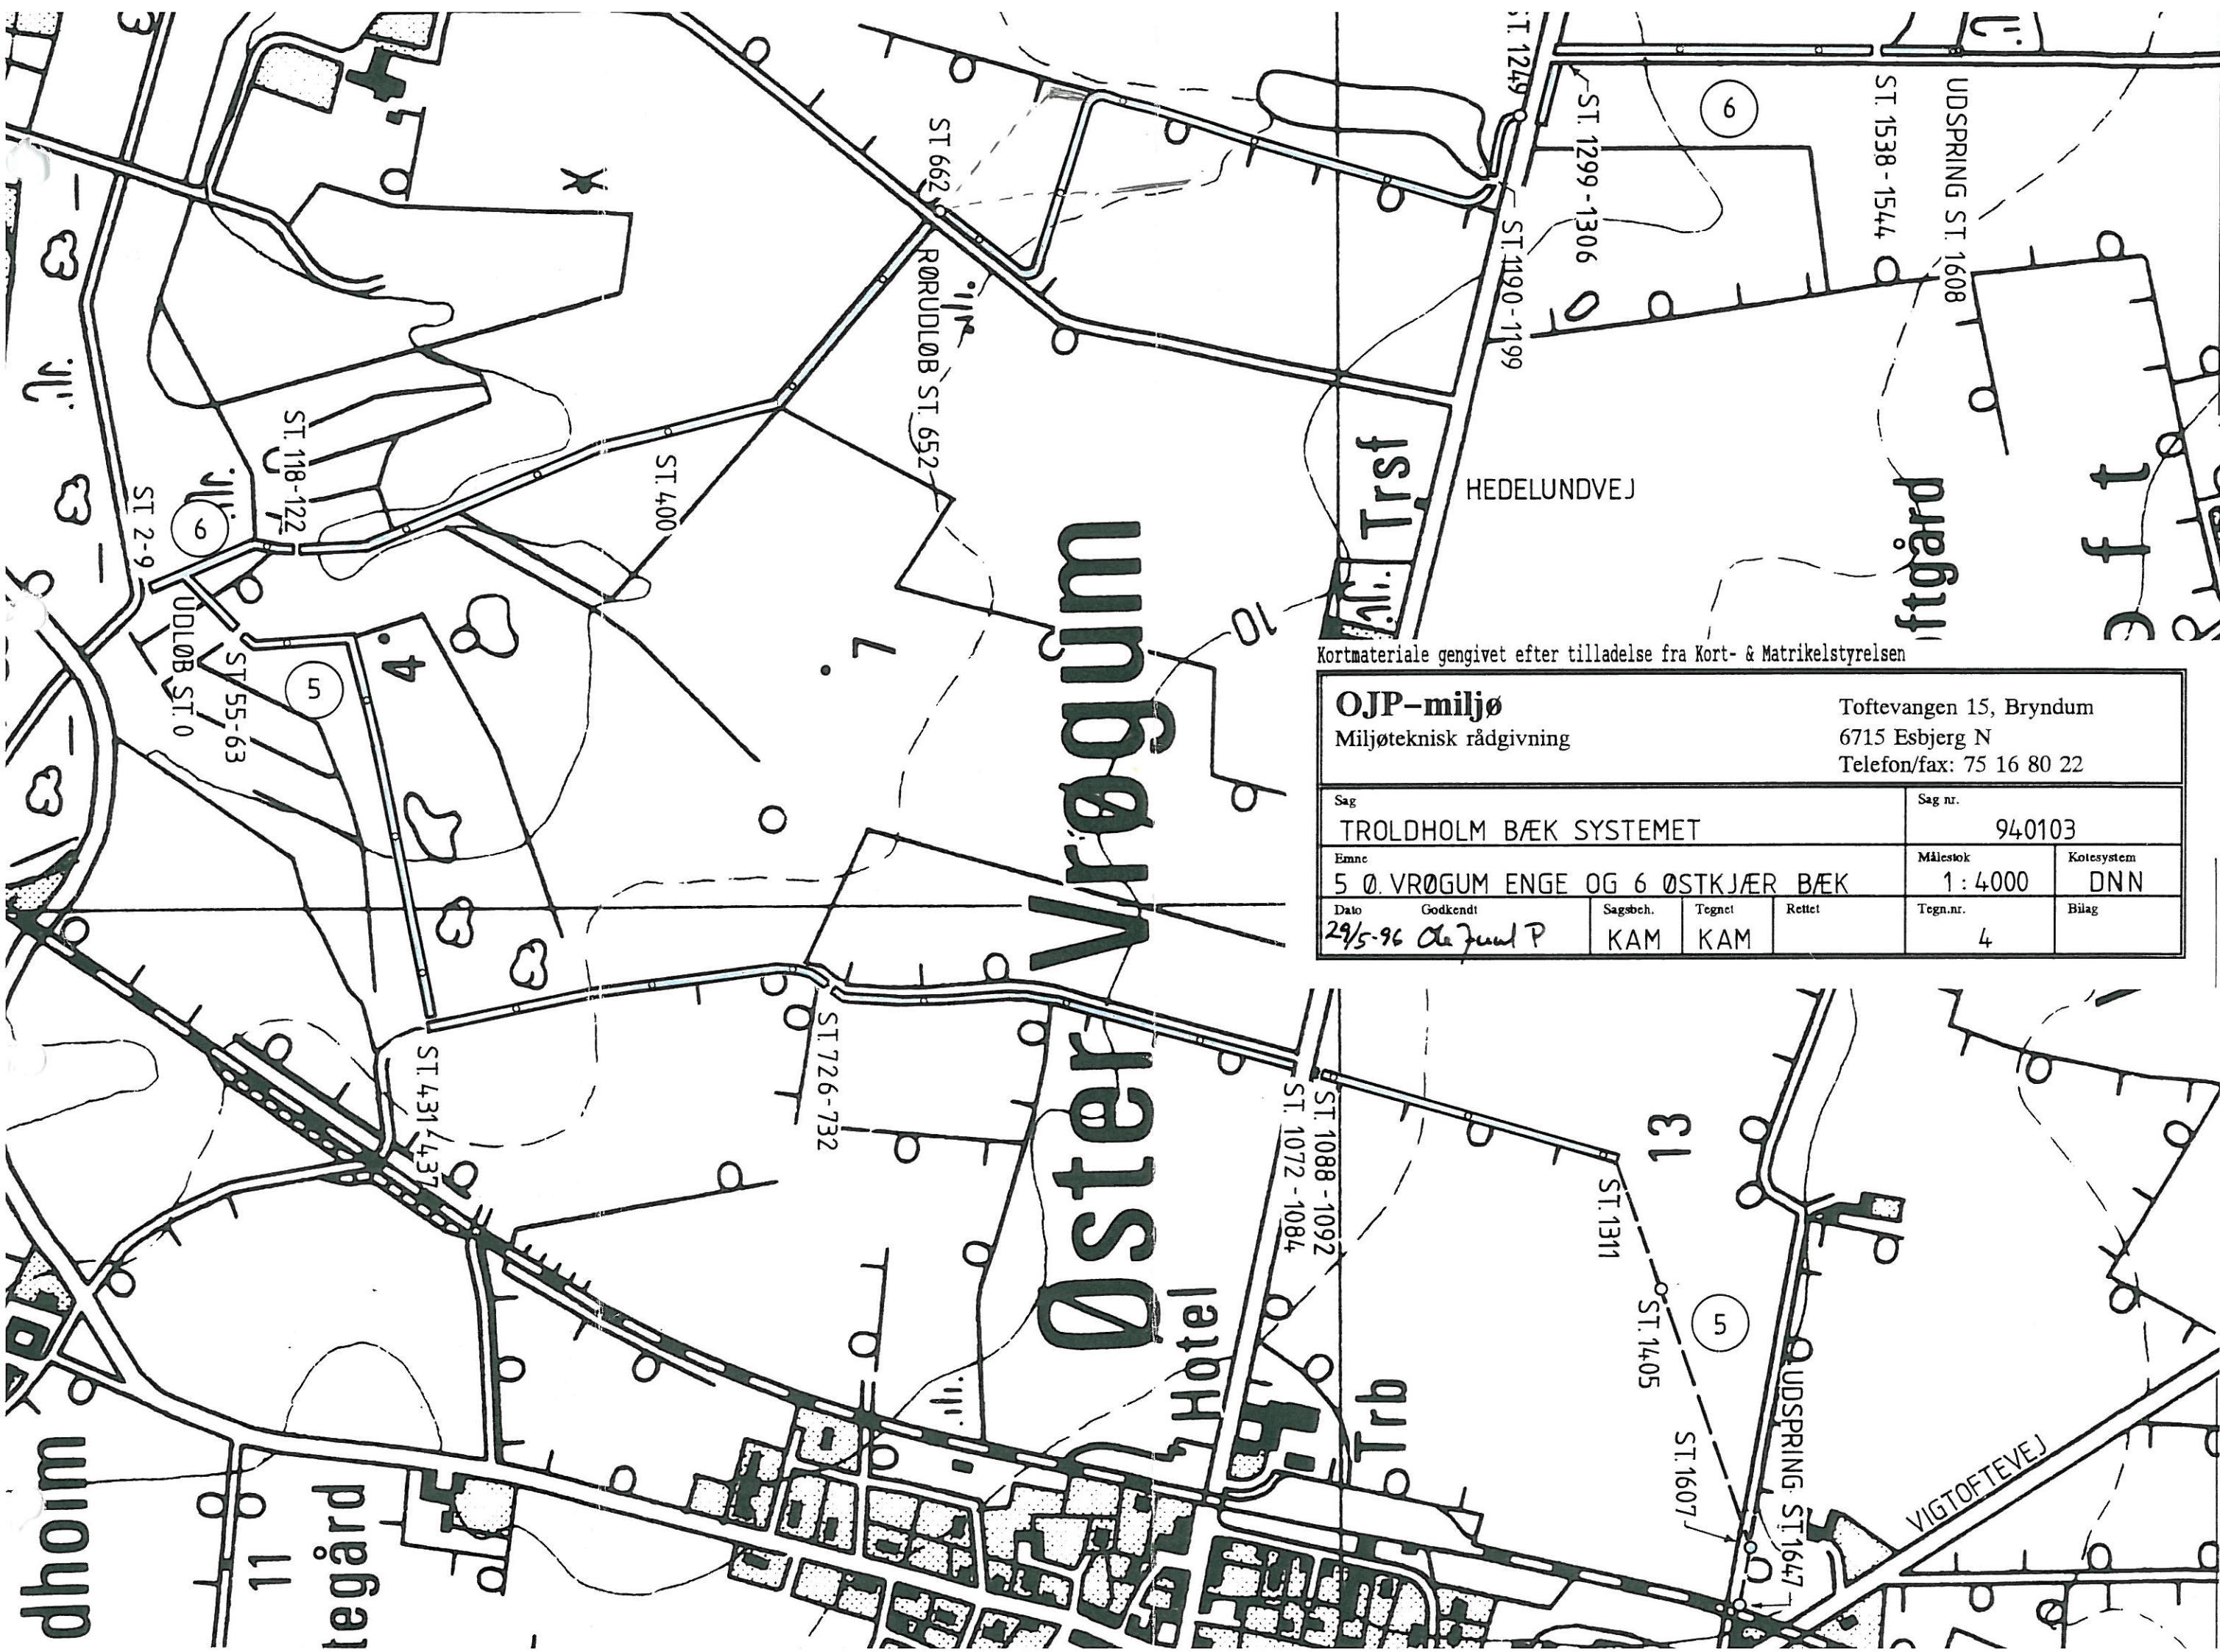

Kortmateriale gengivet efter tilladelse fra Kort- & Matrikelstyrelsen

OJP-miljø Miljøteknisk rådgivning					Toftevangen 15, Bryndum 6715 Esbjerg N Telefon/fax: 75 16 80 22	
Sag TROLDHOLM BÆK SYSTEMET					Sag nr. 940103	
Emne 5 Ø. VRØGUM ENGE OG 6 ØSTKJÆR BÆK					Målestok 1 : 4000	Kotesystem DNN
Dato 29/5-96	Godkendt Ole Juul P	Sagsbeh. KAM	Tegnet KAM	Rettef. 	Tegn.nr. 4	Bilag

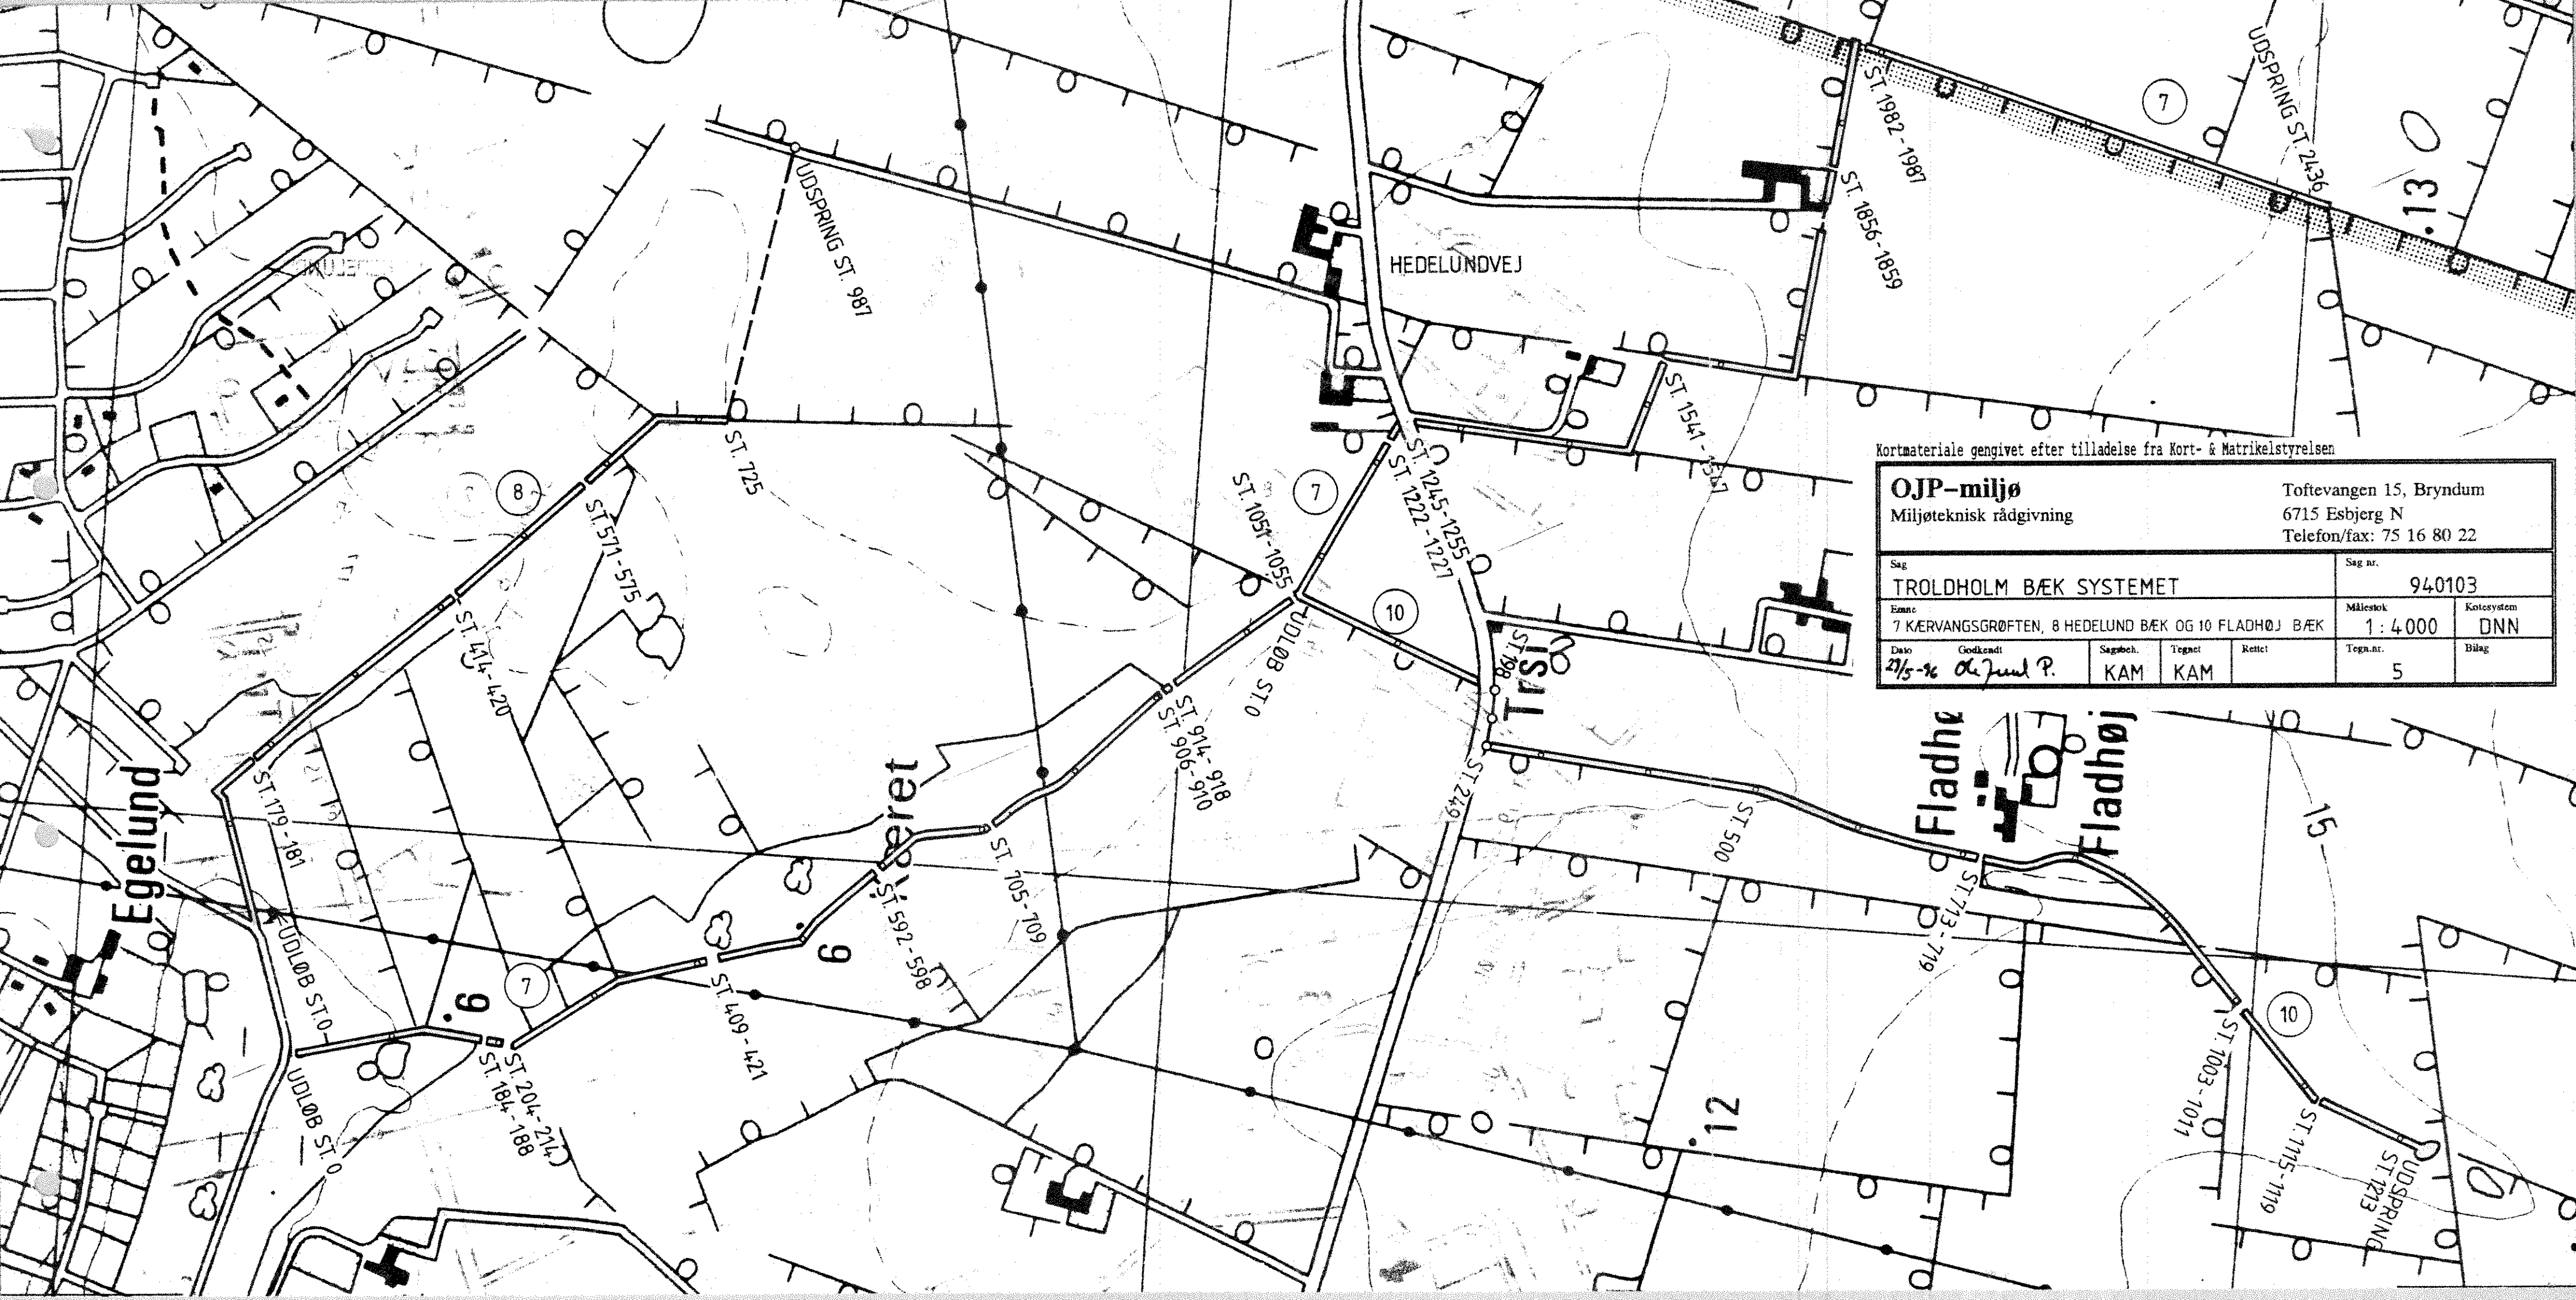

Kortmateriale gengivet efter tilladelse fra Kort- & Matrikelstyrelsen

OJP-miljø				Toftevangen 15, Bryndum	
Miljøteknisk rådgivning				6715 Esbjerg N	
				Telefon/fax: 75 16 80 22	
Sag				Sag nr.	
TROLDHOLM BÆK SYSTEMET				940103	
Ejend.				Målestok	Kotesystem
7 KÆRVANGSGRØFTEN, 8 HEDELUND BÆK OG 10 FLADHØJ BÆK				1 : 4 000	DNN
Dato	Godkendt	Sagbeh.	Tegnet	Rettet	Tegn.nr.
21/5-96	de Jurel P.	KAM	KAM		5