


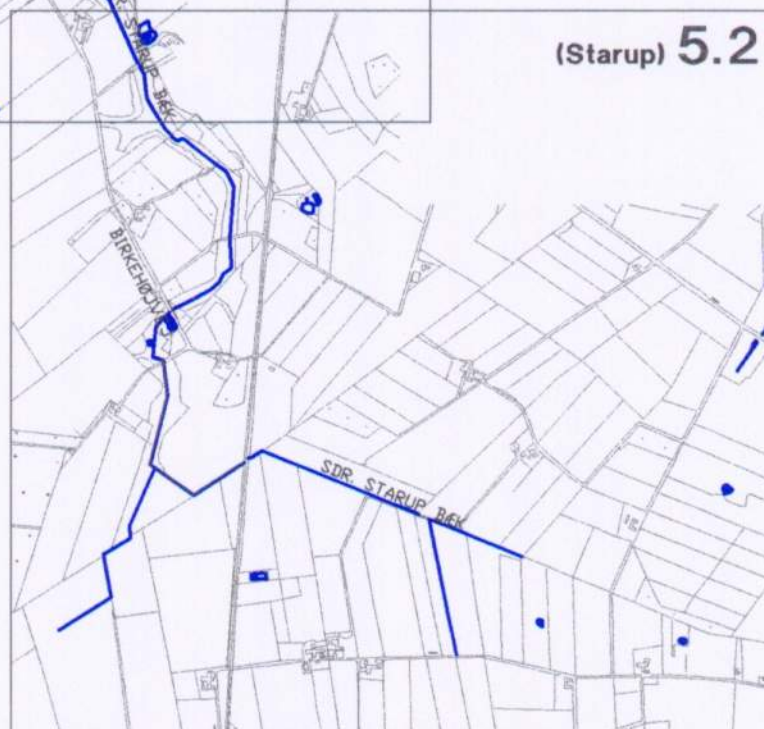
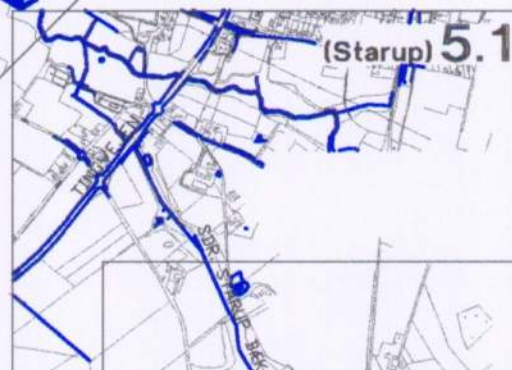


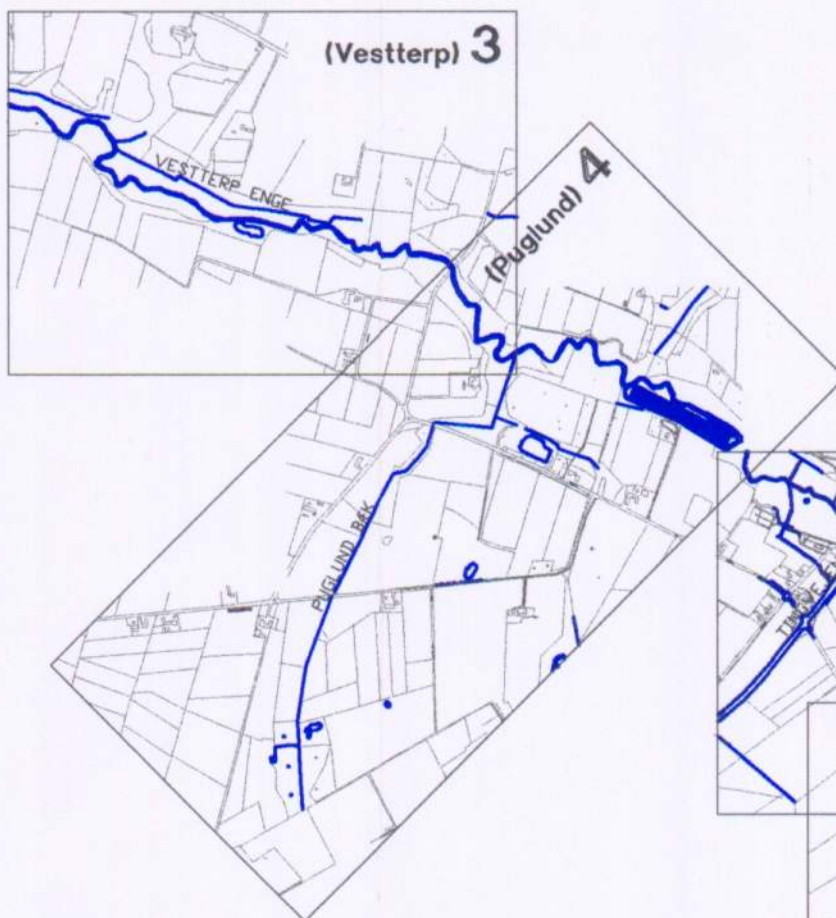

BYGHERRE: HELLE KOMMUNE			REV. NR.:	
SAG: Vandløbsregulativ for Grønmosen Bæk, Vestterp-Haltrup Bæk, Vestterp Enge, Puglund Bæk og Sdr. Starup Bæk.				
EMNE: Oversigtskort vedr. vandløbsplaner			MÅL: 1:25.000	SAG NR.: 349-09
KONSULENT: A/S SAMFUNDSTEKNIK RÅDGIVENDE INGENIØRER F.R.I.	AFDELING: AABENRAA MADEVEJ 13 TELF. 74 626970	TEGN.: BK	COOK.: SC	TEGN. NR.: 0
			PLOT DATO: 19.06.96	

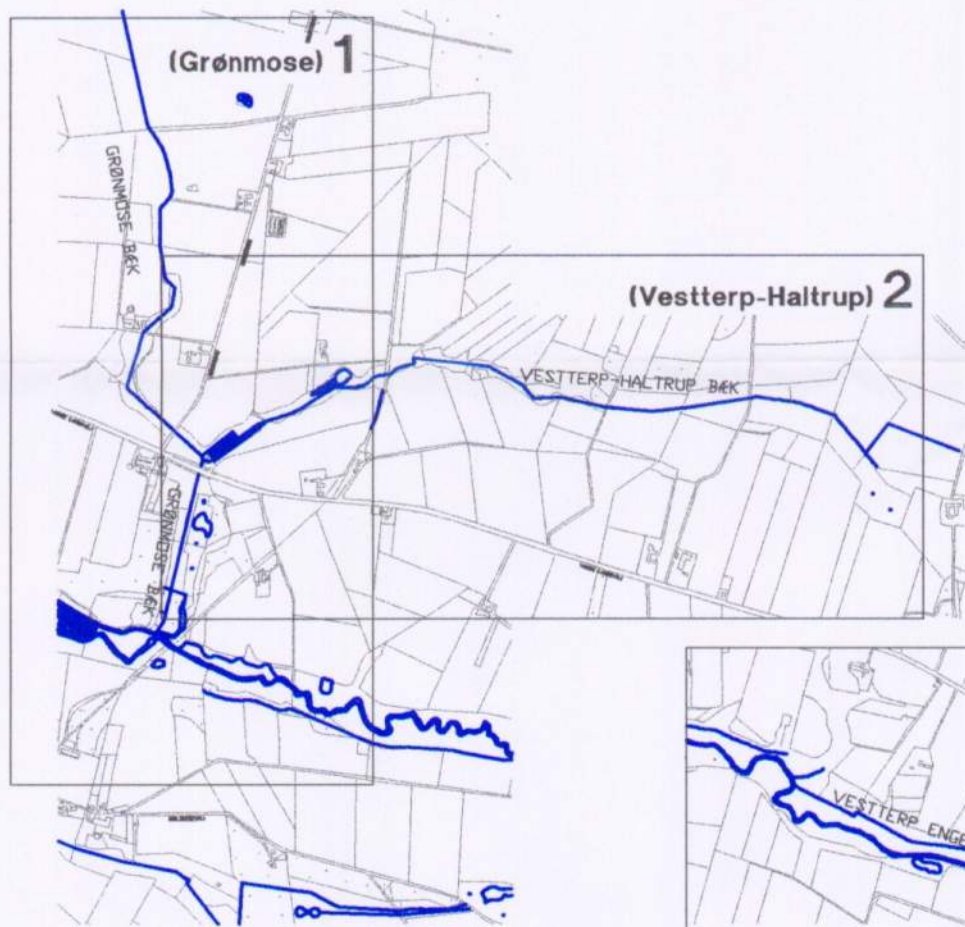

BYGHERRE: HELLE KOMMUNE			REV. NR.:	
SAG: Vandløbsregulativ for Grønmosø Bæk.				
EMNE: Plan for Grønmosø Bæk - ST. 0 - ST. 1891. KVL. NR. 12			MÅL: 1:4000	SAG. NR.: 349.09
KONSULENT: A/S SAMFUNDSTEKNIK RÅDGIVENDE INGENIØRER P.R.I.	AFDELING: AABENRAA MADEVEJ 13 TELF. 74 626970	TEGN.: BK	GODK.: SC	TEGN. NR.: 1
			DATO: 19.06.96	

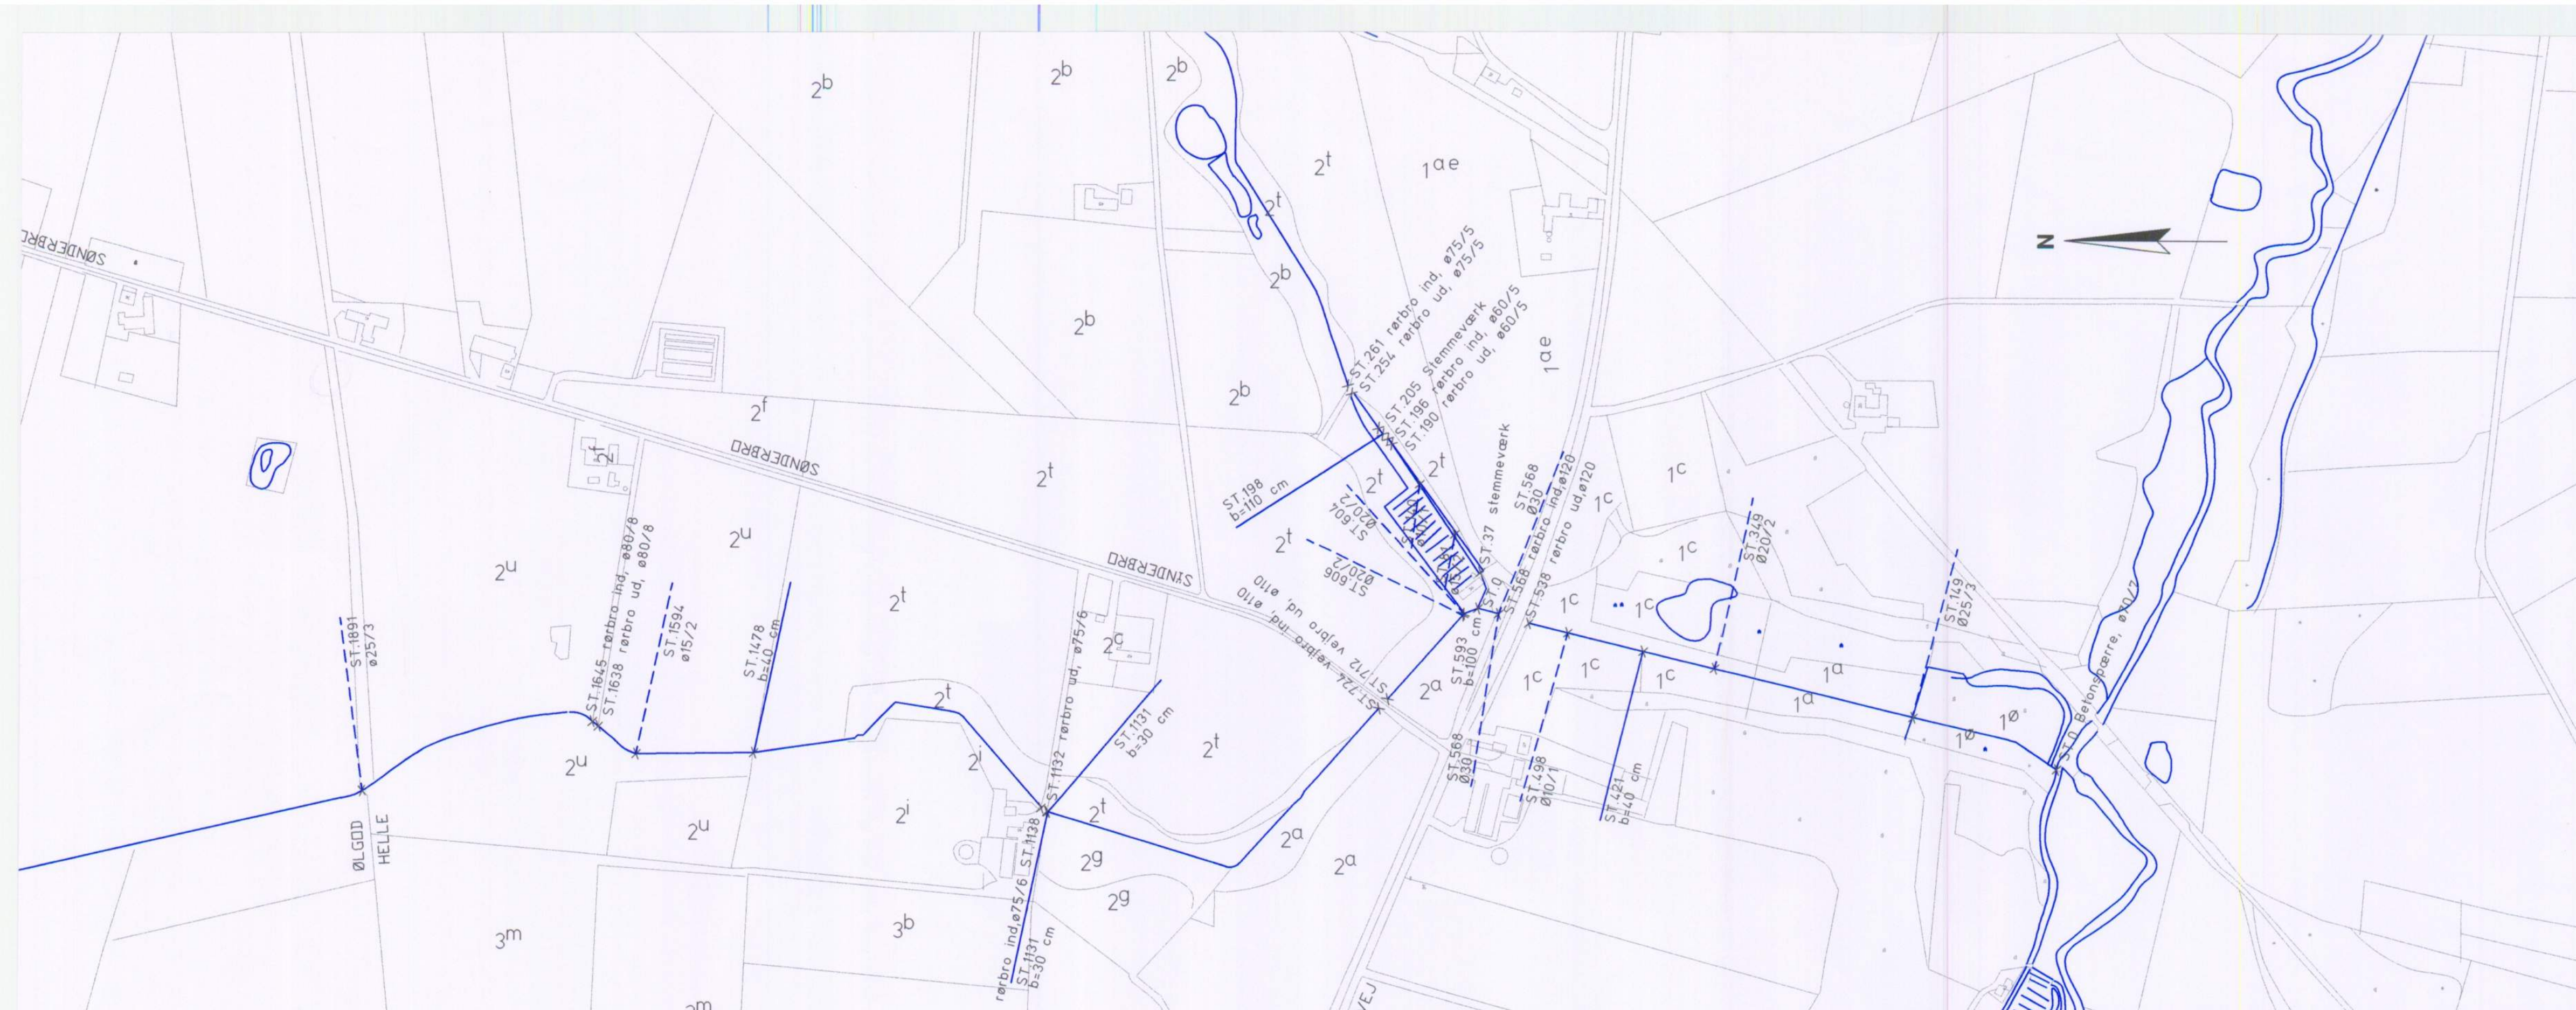


EYGHERRER: HELLE KOMMUNE			REV. NR.:	
SAG: Vandløbsregulativ for Vestterp-Haltrup Bæk.				
EMNE: Plan Vestterp-Haltrup Bæk - ST. 0 - ST. 2406 KVL. NR. 13			MAL: 1:4000	SAG. NR.: 349.09
KONSULENT: A/S SAMFUNDSTEKNIK RÅDGIVENDE INGENIØRER F.R.I.	AFDELING: AABENRAA MADEVEJ 13 TELF. 74 626970	TEGN.: BK DATO: 19.06.96	GOOK.: SC	TEGN. NR.: 2
			PLOT DATO:	



BYGHERRE: HELLE KOMMUNE			REV. NR.:	
SAG: Vandløbsregulativ for Vestterp enge.				
EMNE: Plan Vestterp enge - ST. 0 - ST. 887 KVL. NR. 18			MÅL: 1:4000	SAG NR.: 349-07
KONSULENT: A/S SAMFUNDSTEKNIK RÅDGIVENDE INGENIØRER F.R.I.		AFDELING: KOLDING TEGLGÅRDSVEJ 5 TELF. 75534422	TEGN.: IN	GODK.: SC
			DATO: 01.10.95	PLOT DATO:
			3	



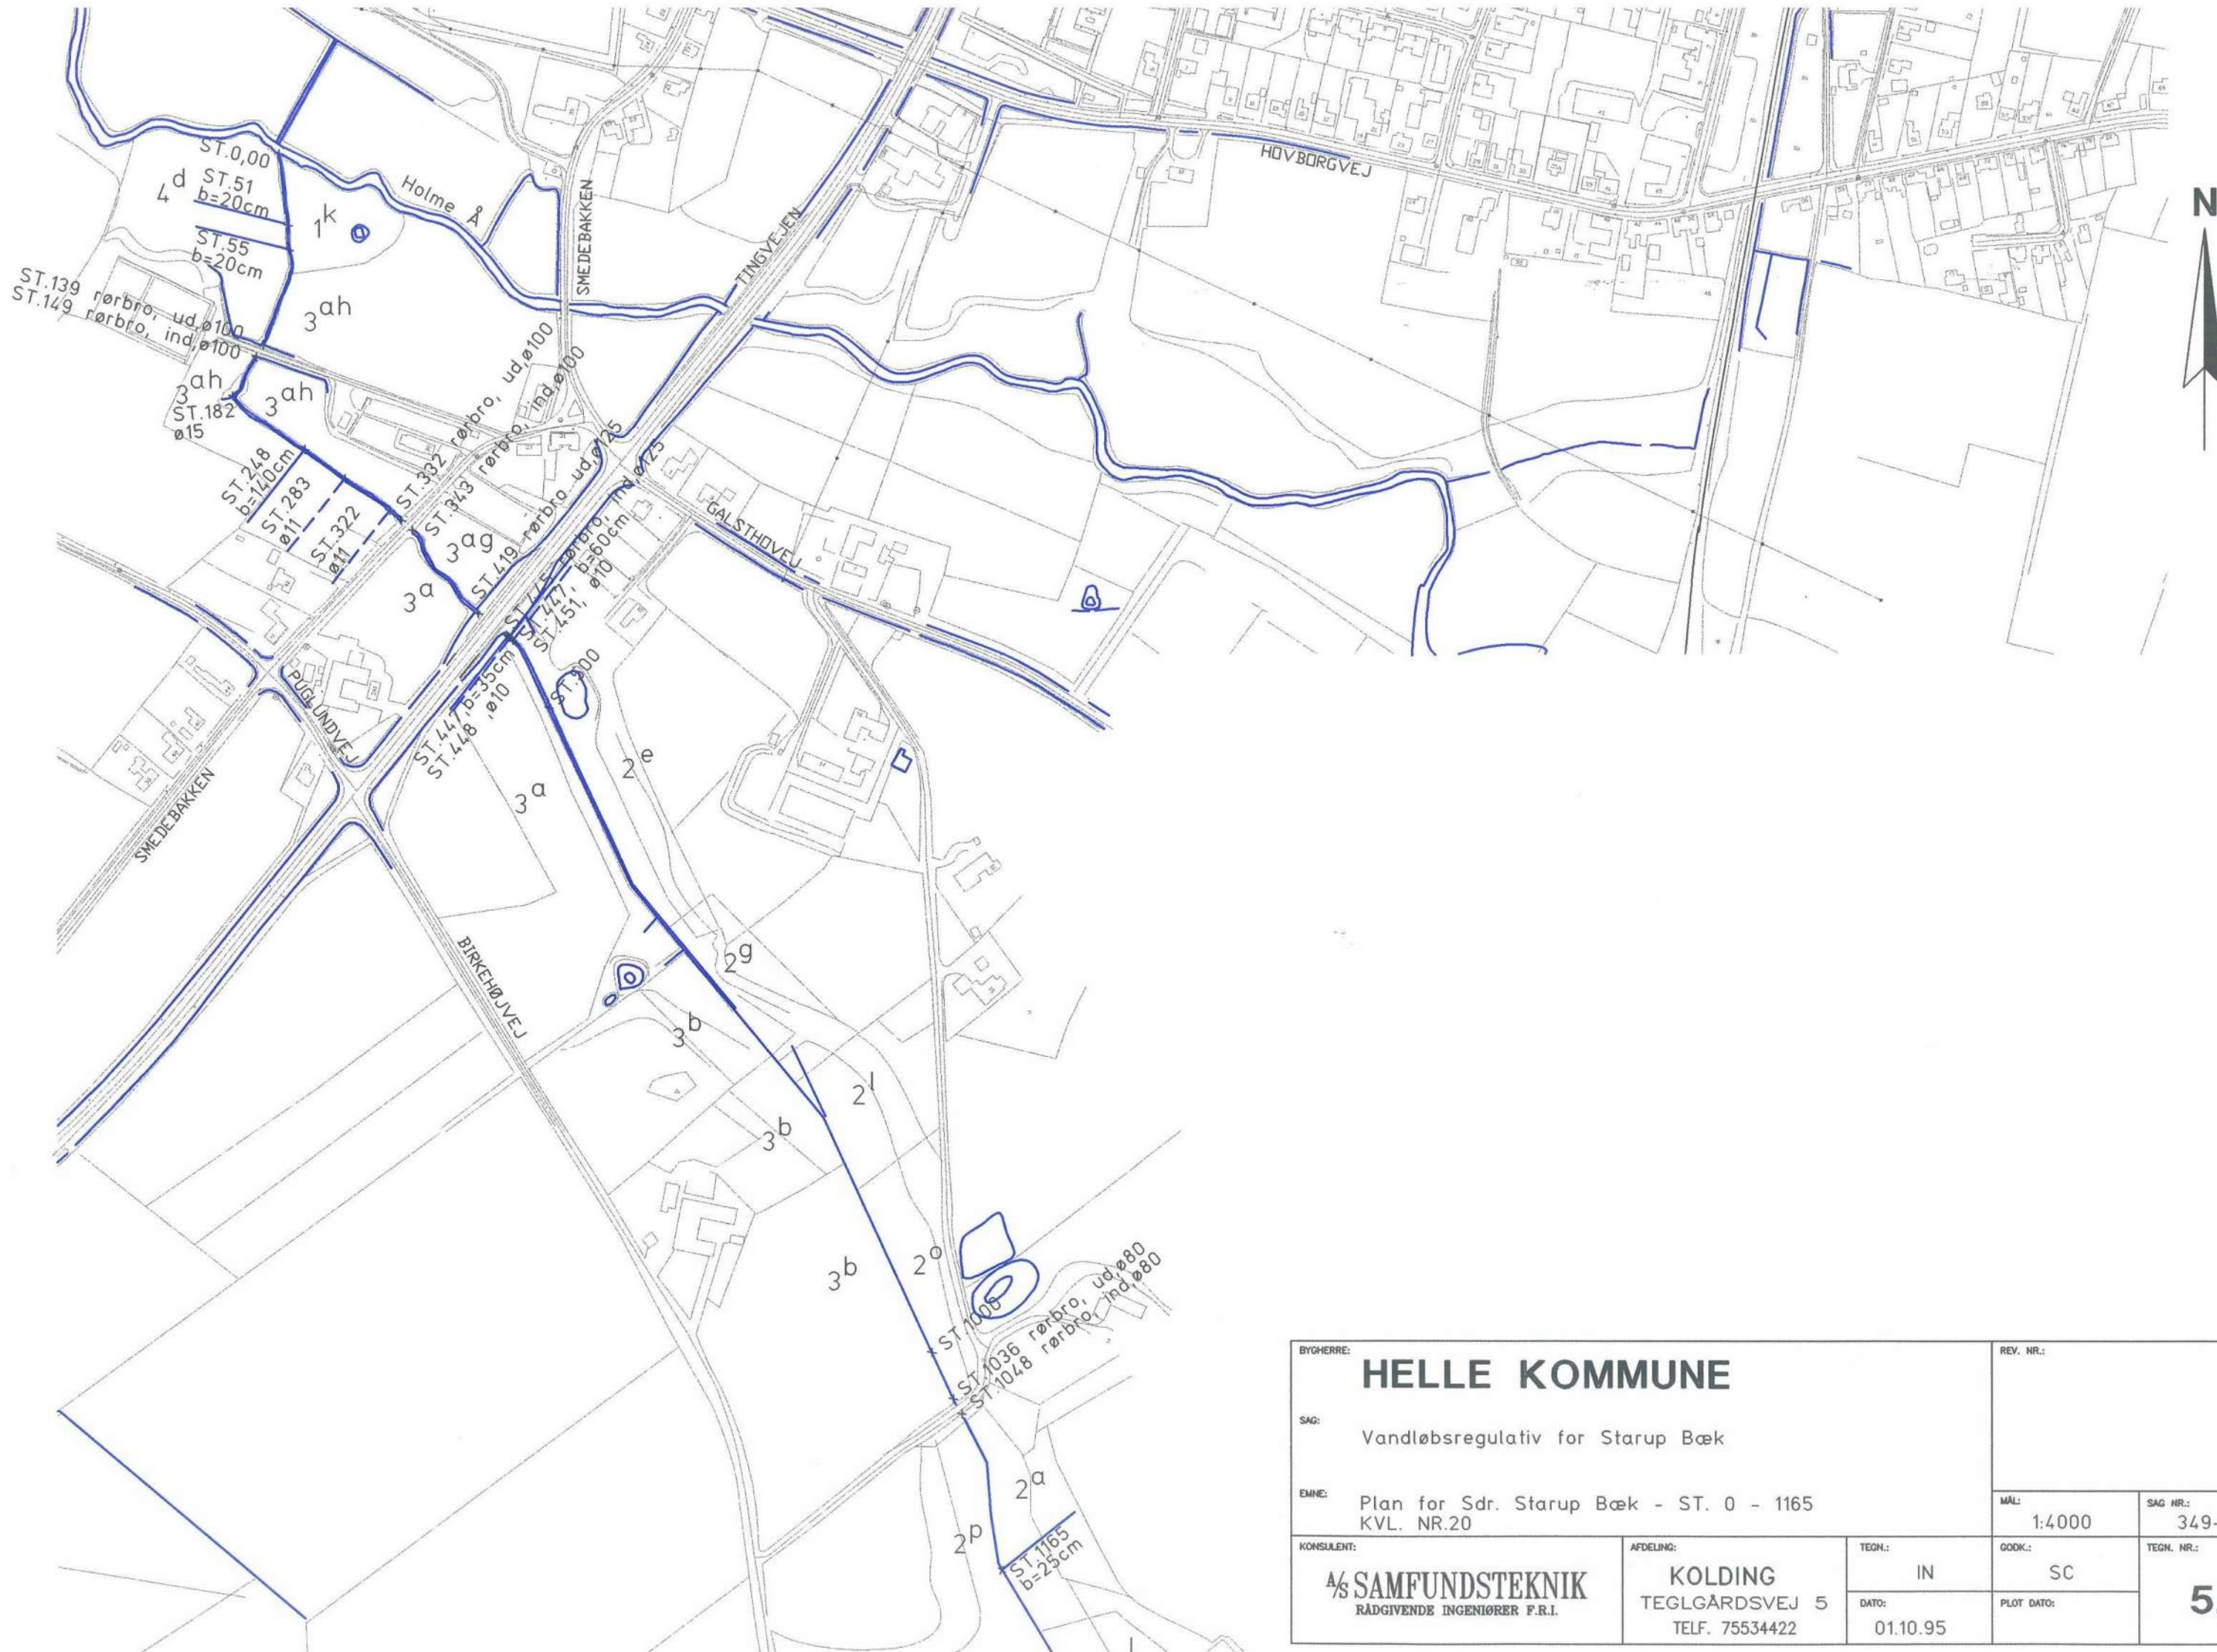

BYGHERRE: HELLE KOMMUNE			REV. NR.:	
SAG: Vandløbsregulativ for Starup Bæk				
EMNE: Plan for Sdr. Starup Bæk - ST. 0 - 1165 KVL. NR.20			MÅL: 1:4000	SAG NR.: 349-07
KONSULENT: A/S SAMFUNDSTEKNIK RÅDGIVENDE INGENIØRER F.R.I.	AFDELING: KOLDING TEGLGÅRDSVEJ 5 TELF. 75534422	TEGN.: IN	GODK.: SC	TEGN. NR.: 5.1
			DATO: 01.10.95	PLOT DATO:



BYGNING:		HELLE KOMMUNE		REV. NR.:	
SAG:		Vandløbsregulativ for Starup Bæk.			
EMNE:		Plan for Sdr. Starup bæk - ST. 1165 - ST. 3838 KVL NR. 20		MÅL:	SAG NR.:
				1:4000	349-07
KONSULENT:	AFDELING:	TEGN.:	DOKK.:		TEGN. NR.:
 SAMFUNDSTEKNIK RÅDGIVENDE INGENIØRER F.R.I.	KOLDING TEGLGARDSVEJ 5 TEL. 75534422	IN	SC		 5.2
		DATO: 01.10.95	PLOTT. DATO:		