


RÅDGIVENDE INGENIØRER F.R.I.
 Madevej 13, 6200 Aabenraa Tlf. 74 626970

SAG NR.: 355.03

[illegible]



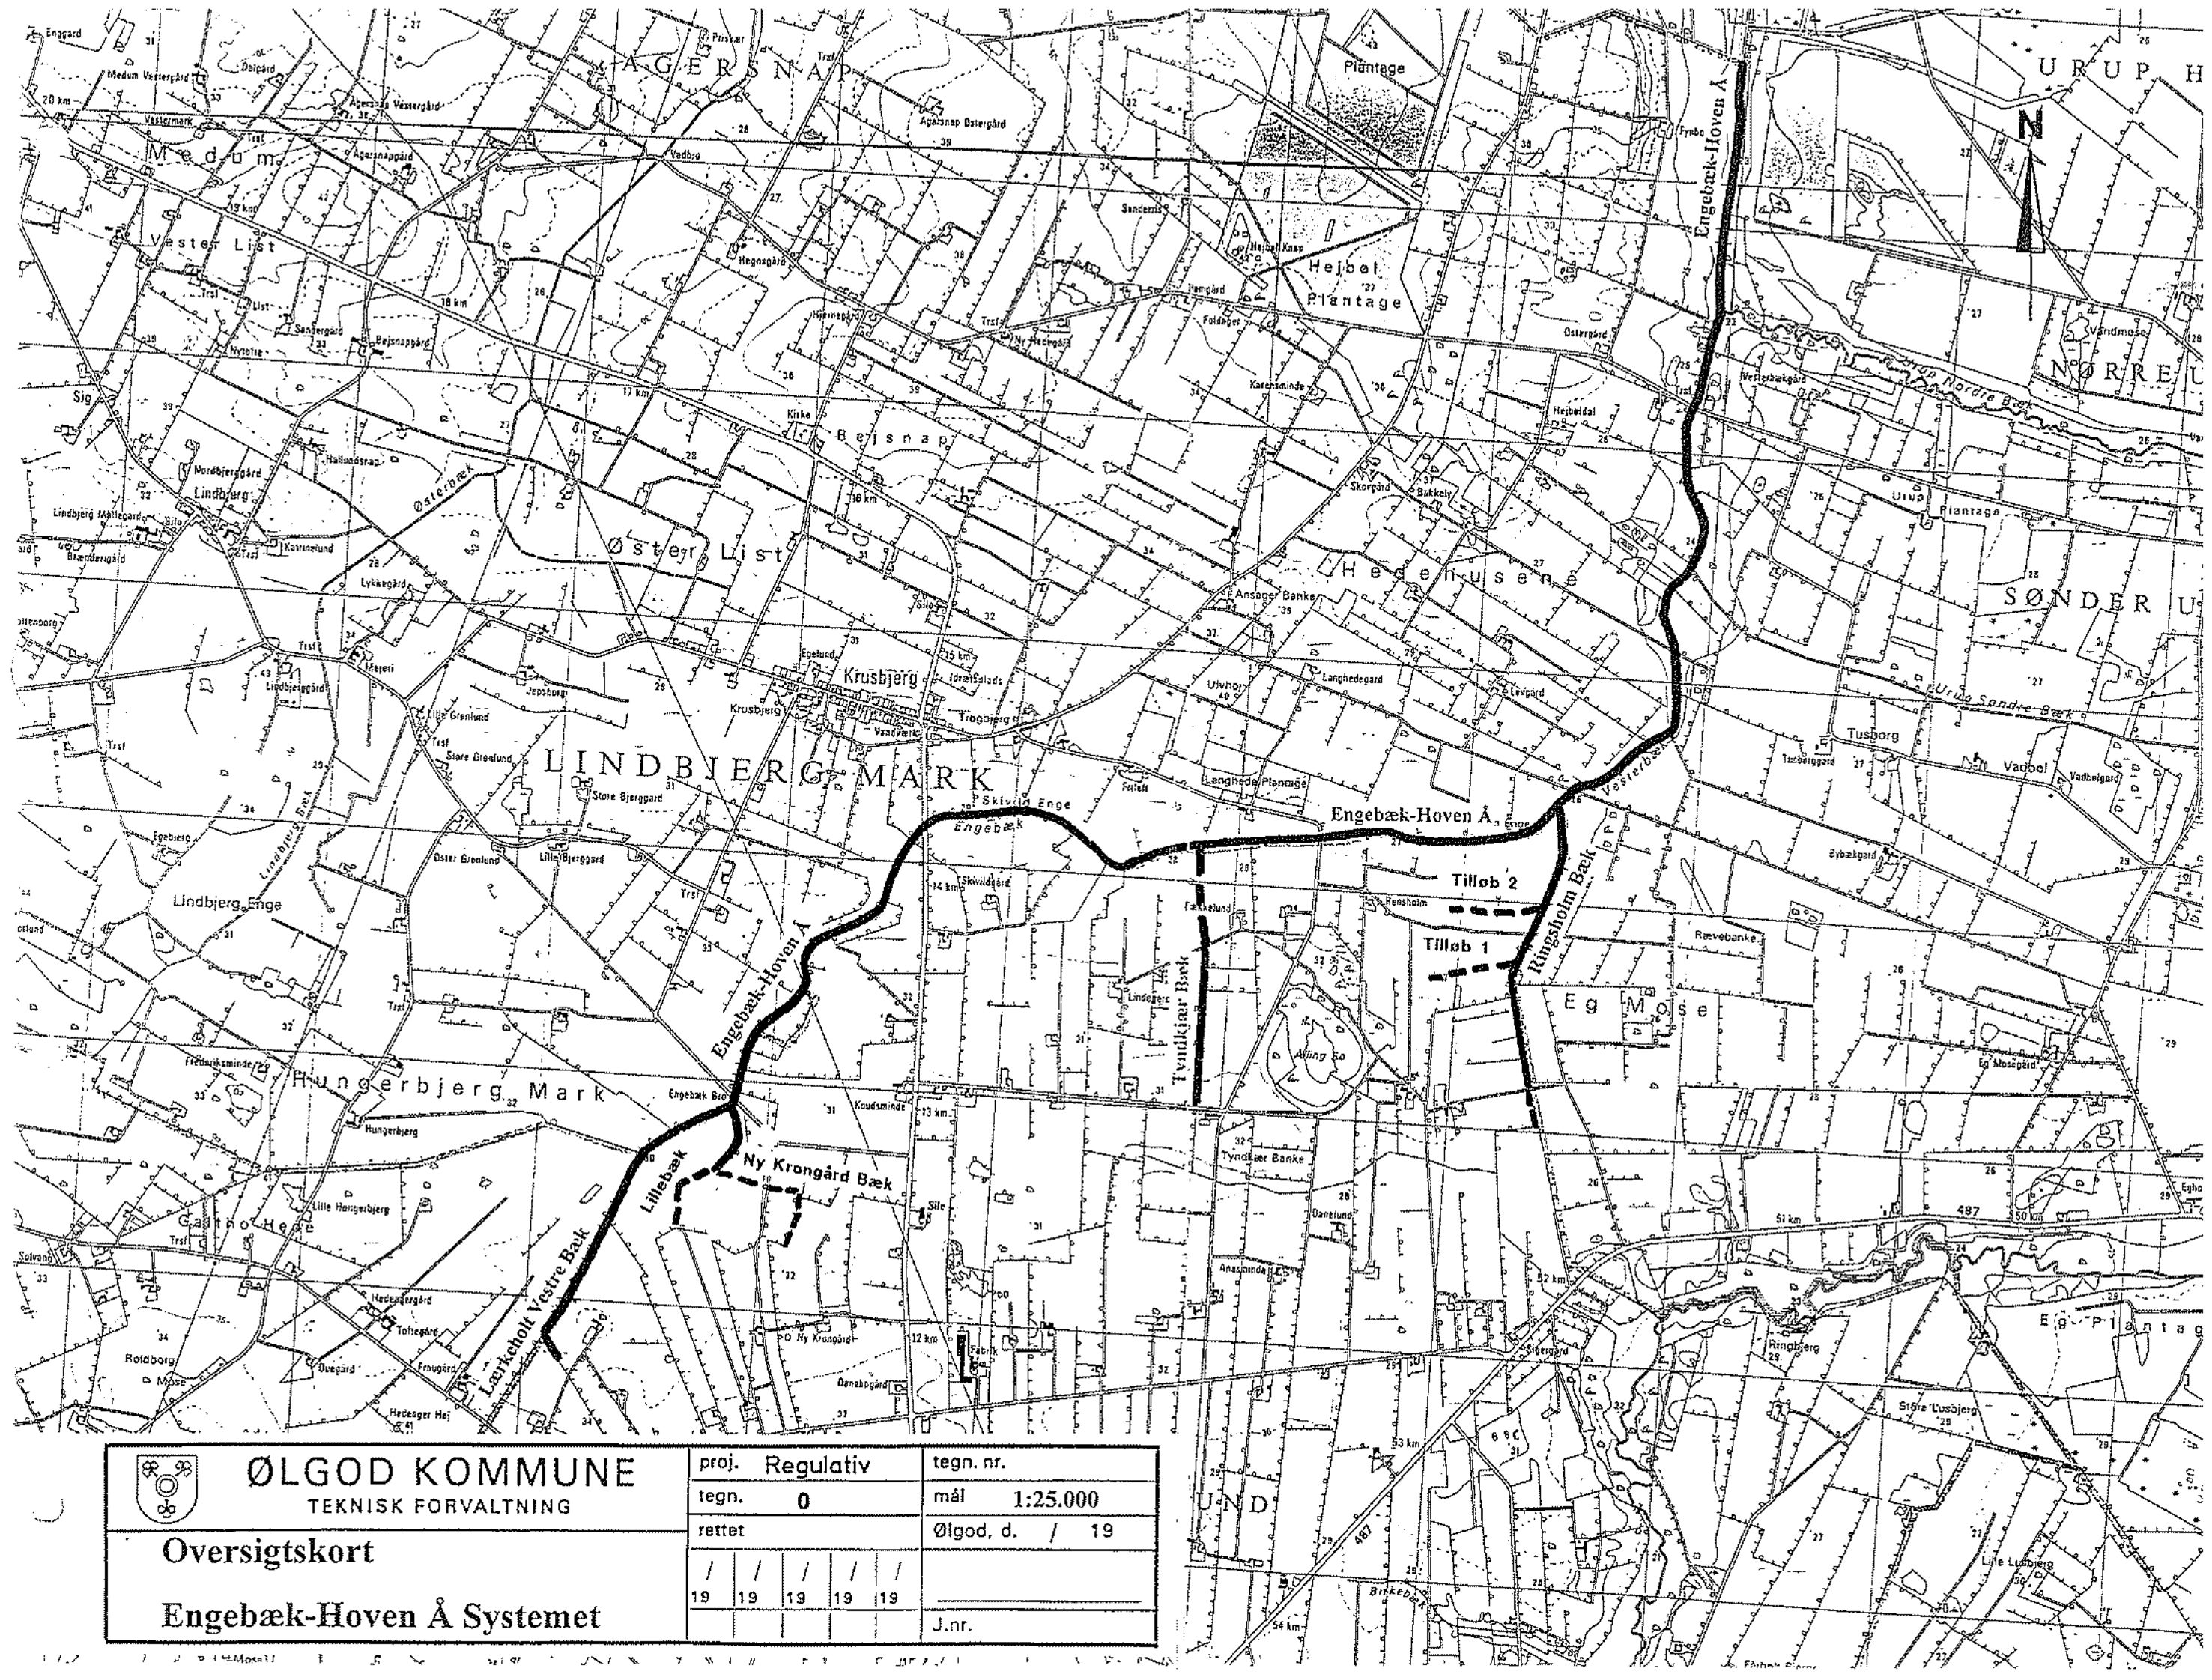

ØLGOD KOMMUNE
TEKNISK FORVALTNING

Oversigtskort
Engerbæk-Hoven Å Systemet

proj.	Regulativ	tegn. nr.
tegn.	0	mål 1:25.000
rettet		Ølgod, d. / 19
/	/	/
19	19	19
		J.nr.

KOMMUNEVANDLØBET :

Engebæk-Hoven Å

Plan 1

1:4000

Udfærdiget pga. kommunens
grundkort og opmåling

Opmålt i maj 1996

Janis Petersen
Landinspekter

Signaturforklaring:

- ST 2103 : Stationsangivelse
— Ø 60 : Rørbrø med dimension
+ Ø 0.50 : Åbne tilløb med bundbrede
+ Ø 15 : Rørtilløb med dimension
— : Krydsende ledninger mv. (tekst)
--- : Rørtogt vandløb med dimension
— : Tverprofil

LANDINSPEKTØRGÅRDEN
STOREGADE 111 6740 BRAMMING
TLF. 75 173688

 ØLGOD KOMMUNE TEKNISK FORVALTNING	proj. Regulativ					tegn. nr.
	tegn. 1					mål
	rettet					Ølgod, d. / 19
	/	/	/	/	/	
Kommunevandløb nr.						J.nr.
Engebæk-Hoven Å ST.0 - ST.974						
19	19	19	19	19		



KOMMUNEVANDLØBET:

Engebæk-Hoven Å

Plan 2

1:4000

Udfærdiget pga. kommunens
grundkort og opmåling

Opmålt i maj 1996

Ingvald
Landsinspektør

Signaturforklaring:

- ST 2103 : Stationsangivelse
- 0 60 : Rør bro med dimension
- + 0 0.50 : Åben tilleb med bundbredde
- + 0 15 : Rørtilleb med dimension
- : Krydsende ledninger mv. (tekt)
- : Rør lagt vandløb med dimension
- : Tverprofil

LANDINSPEKTØRGÅRDEN
STOREGADE 111 6740 BRAMMING
TLF. 75 173688




ØLGOD KOMMUNE
TEKNISK FORVALTNING

Kommunevandløb nr.

Engebæk-Hoven Å ST.974 - ST.3399


proj.	Regulativ					tegn. nr.
tegn.	2					mål
rettet						Ølgod, d. / 19
/	/	/	/	/	/	
19	19	19	19	19	19	
						J.nr.

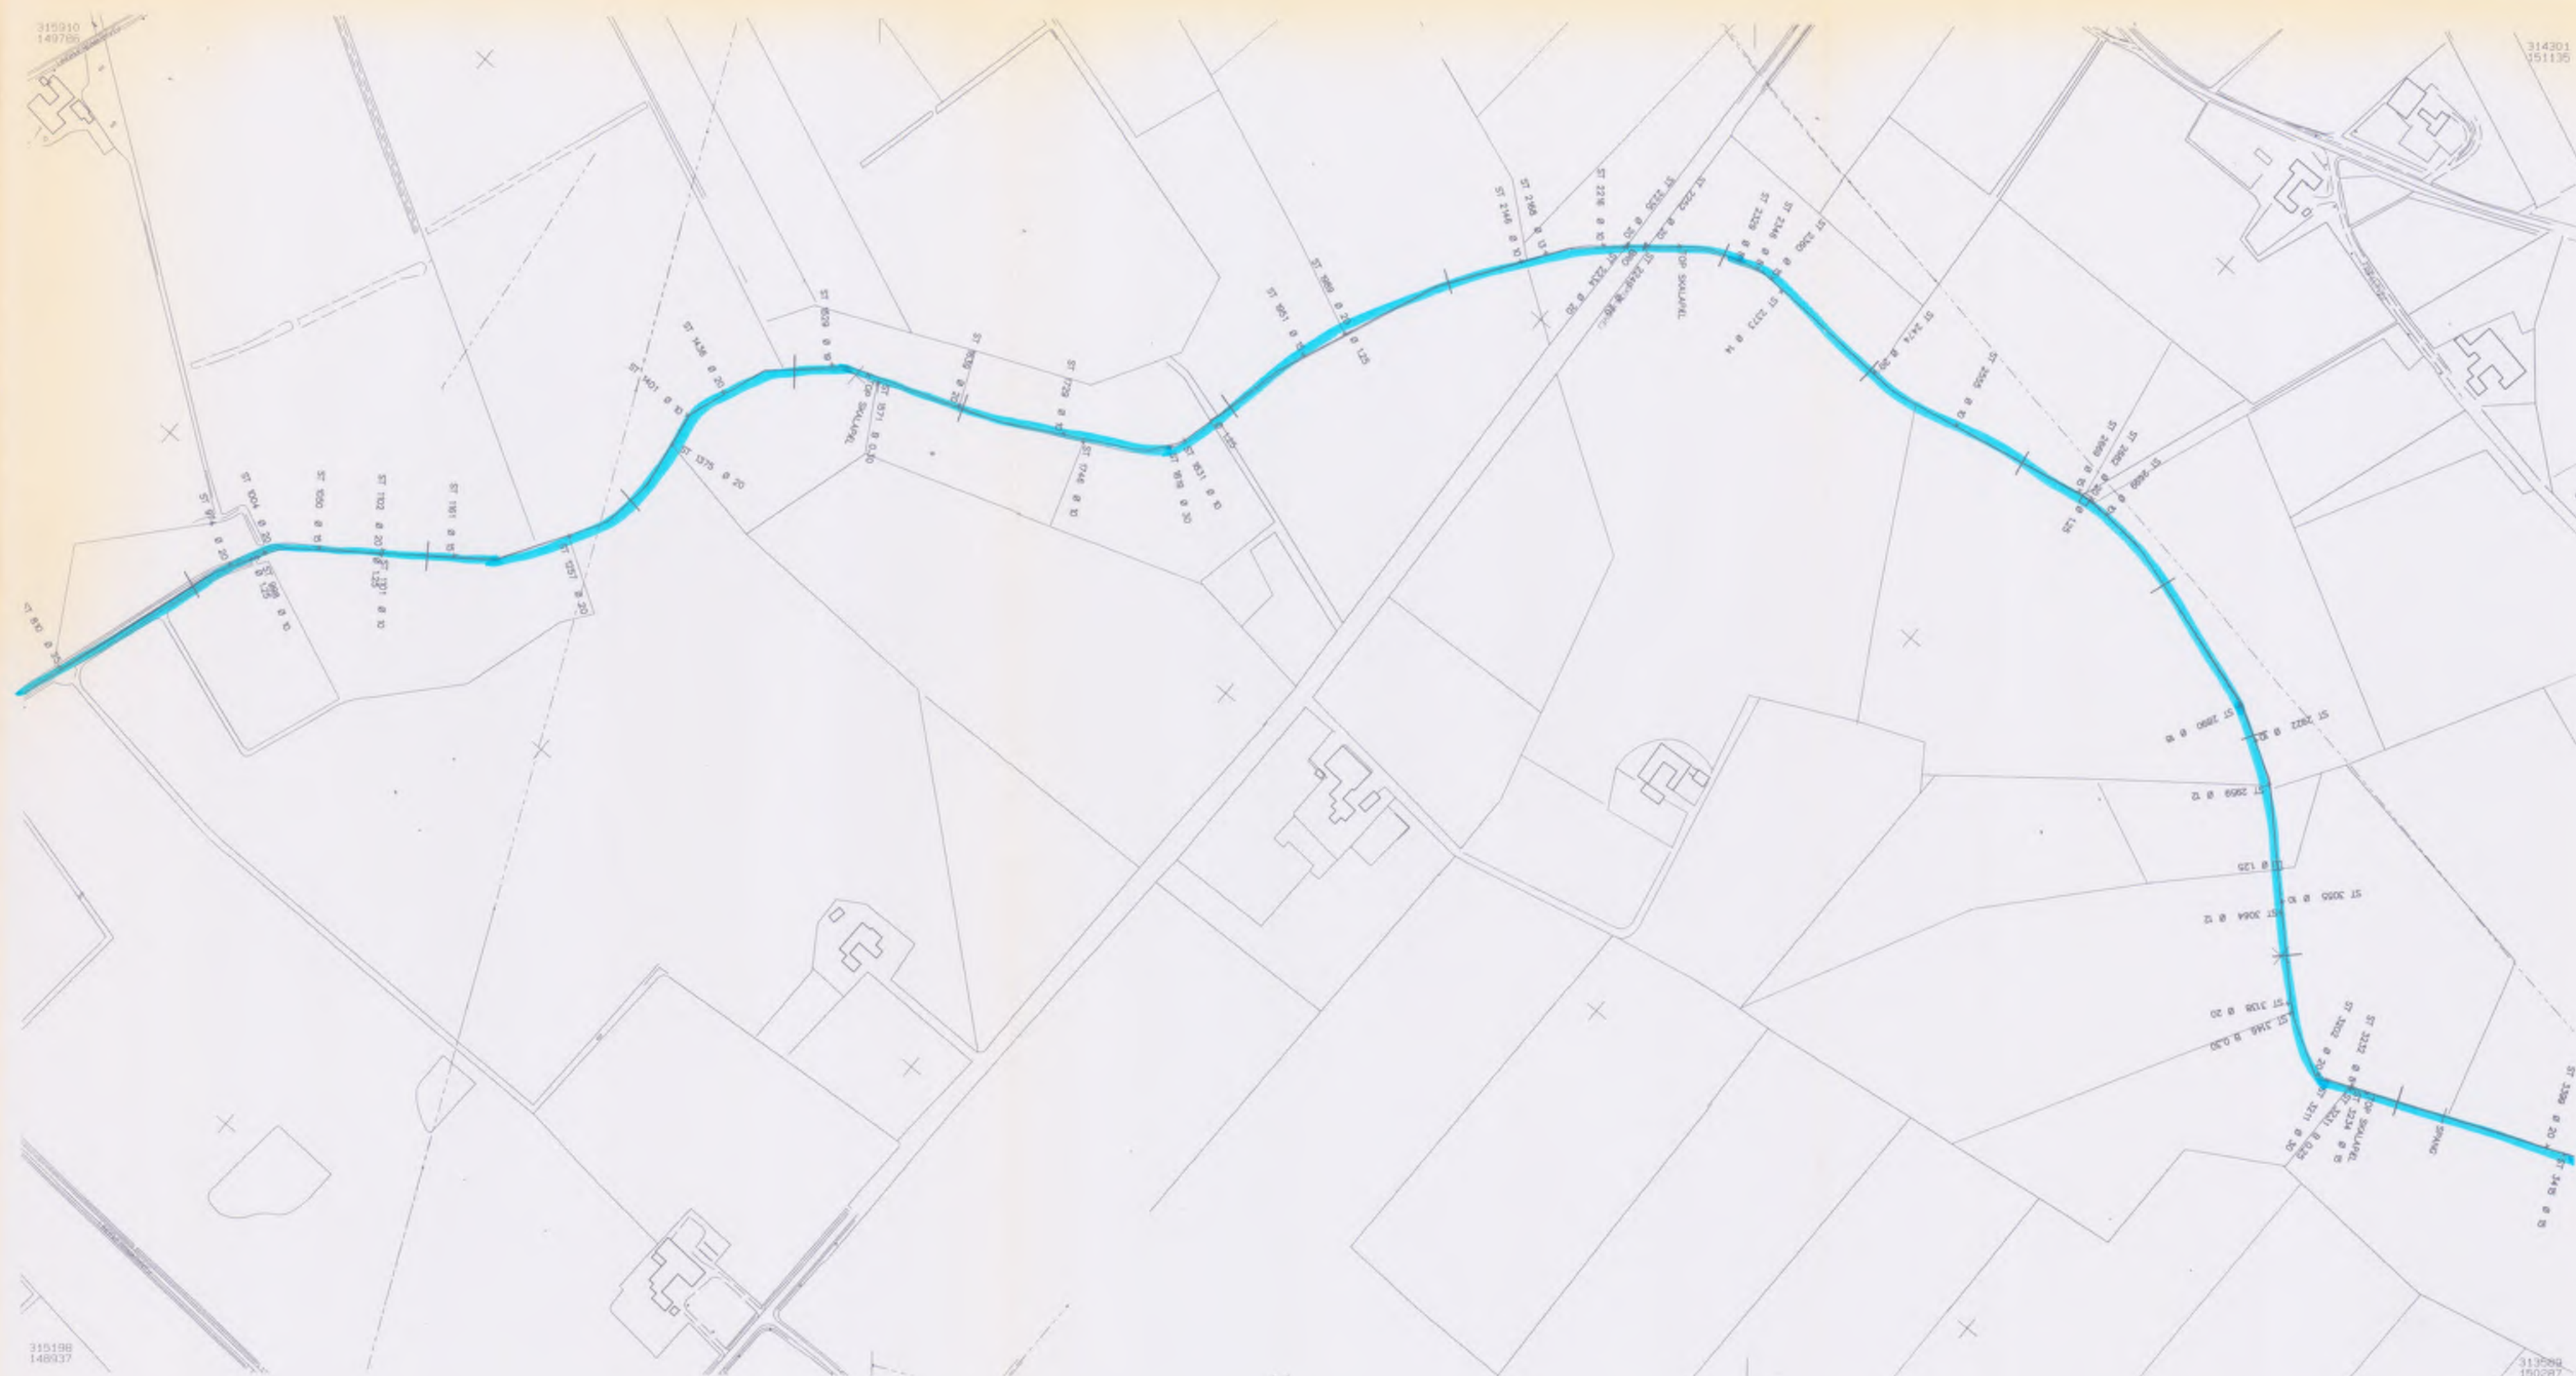

Luigi Bossi
Landinspекter

LANDINSPEKTÖRBÅRDEN
STOREGADE 111 6740 BRAMMING
TLF. 75 173688

 ØLGOD KOMMUNE TEKNISK FORVALTNING	proj. Regulativ					tegn. nr.
	tegn. 3					mål
	rettet					Ølgod, d. / 19
	/	/	/	/	/	
	19	19	19	19	19	
Kommunevandeløb nr. Engebæk-Hoven Å ST.3399 - ST.5227						J.nr.

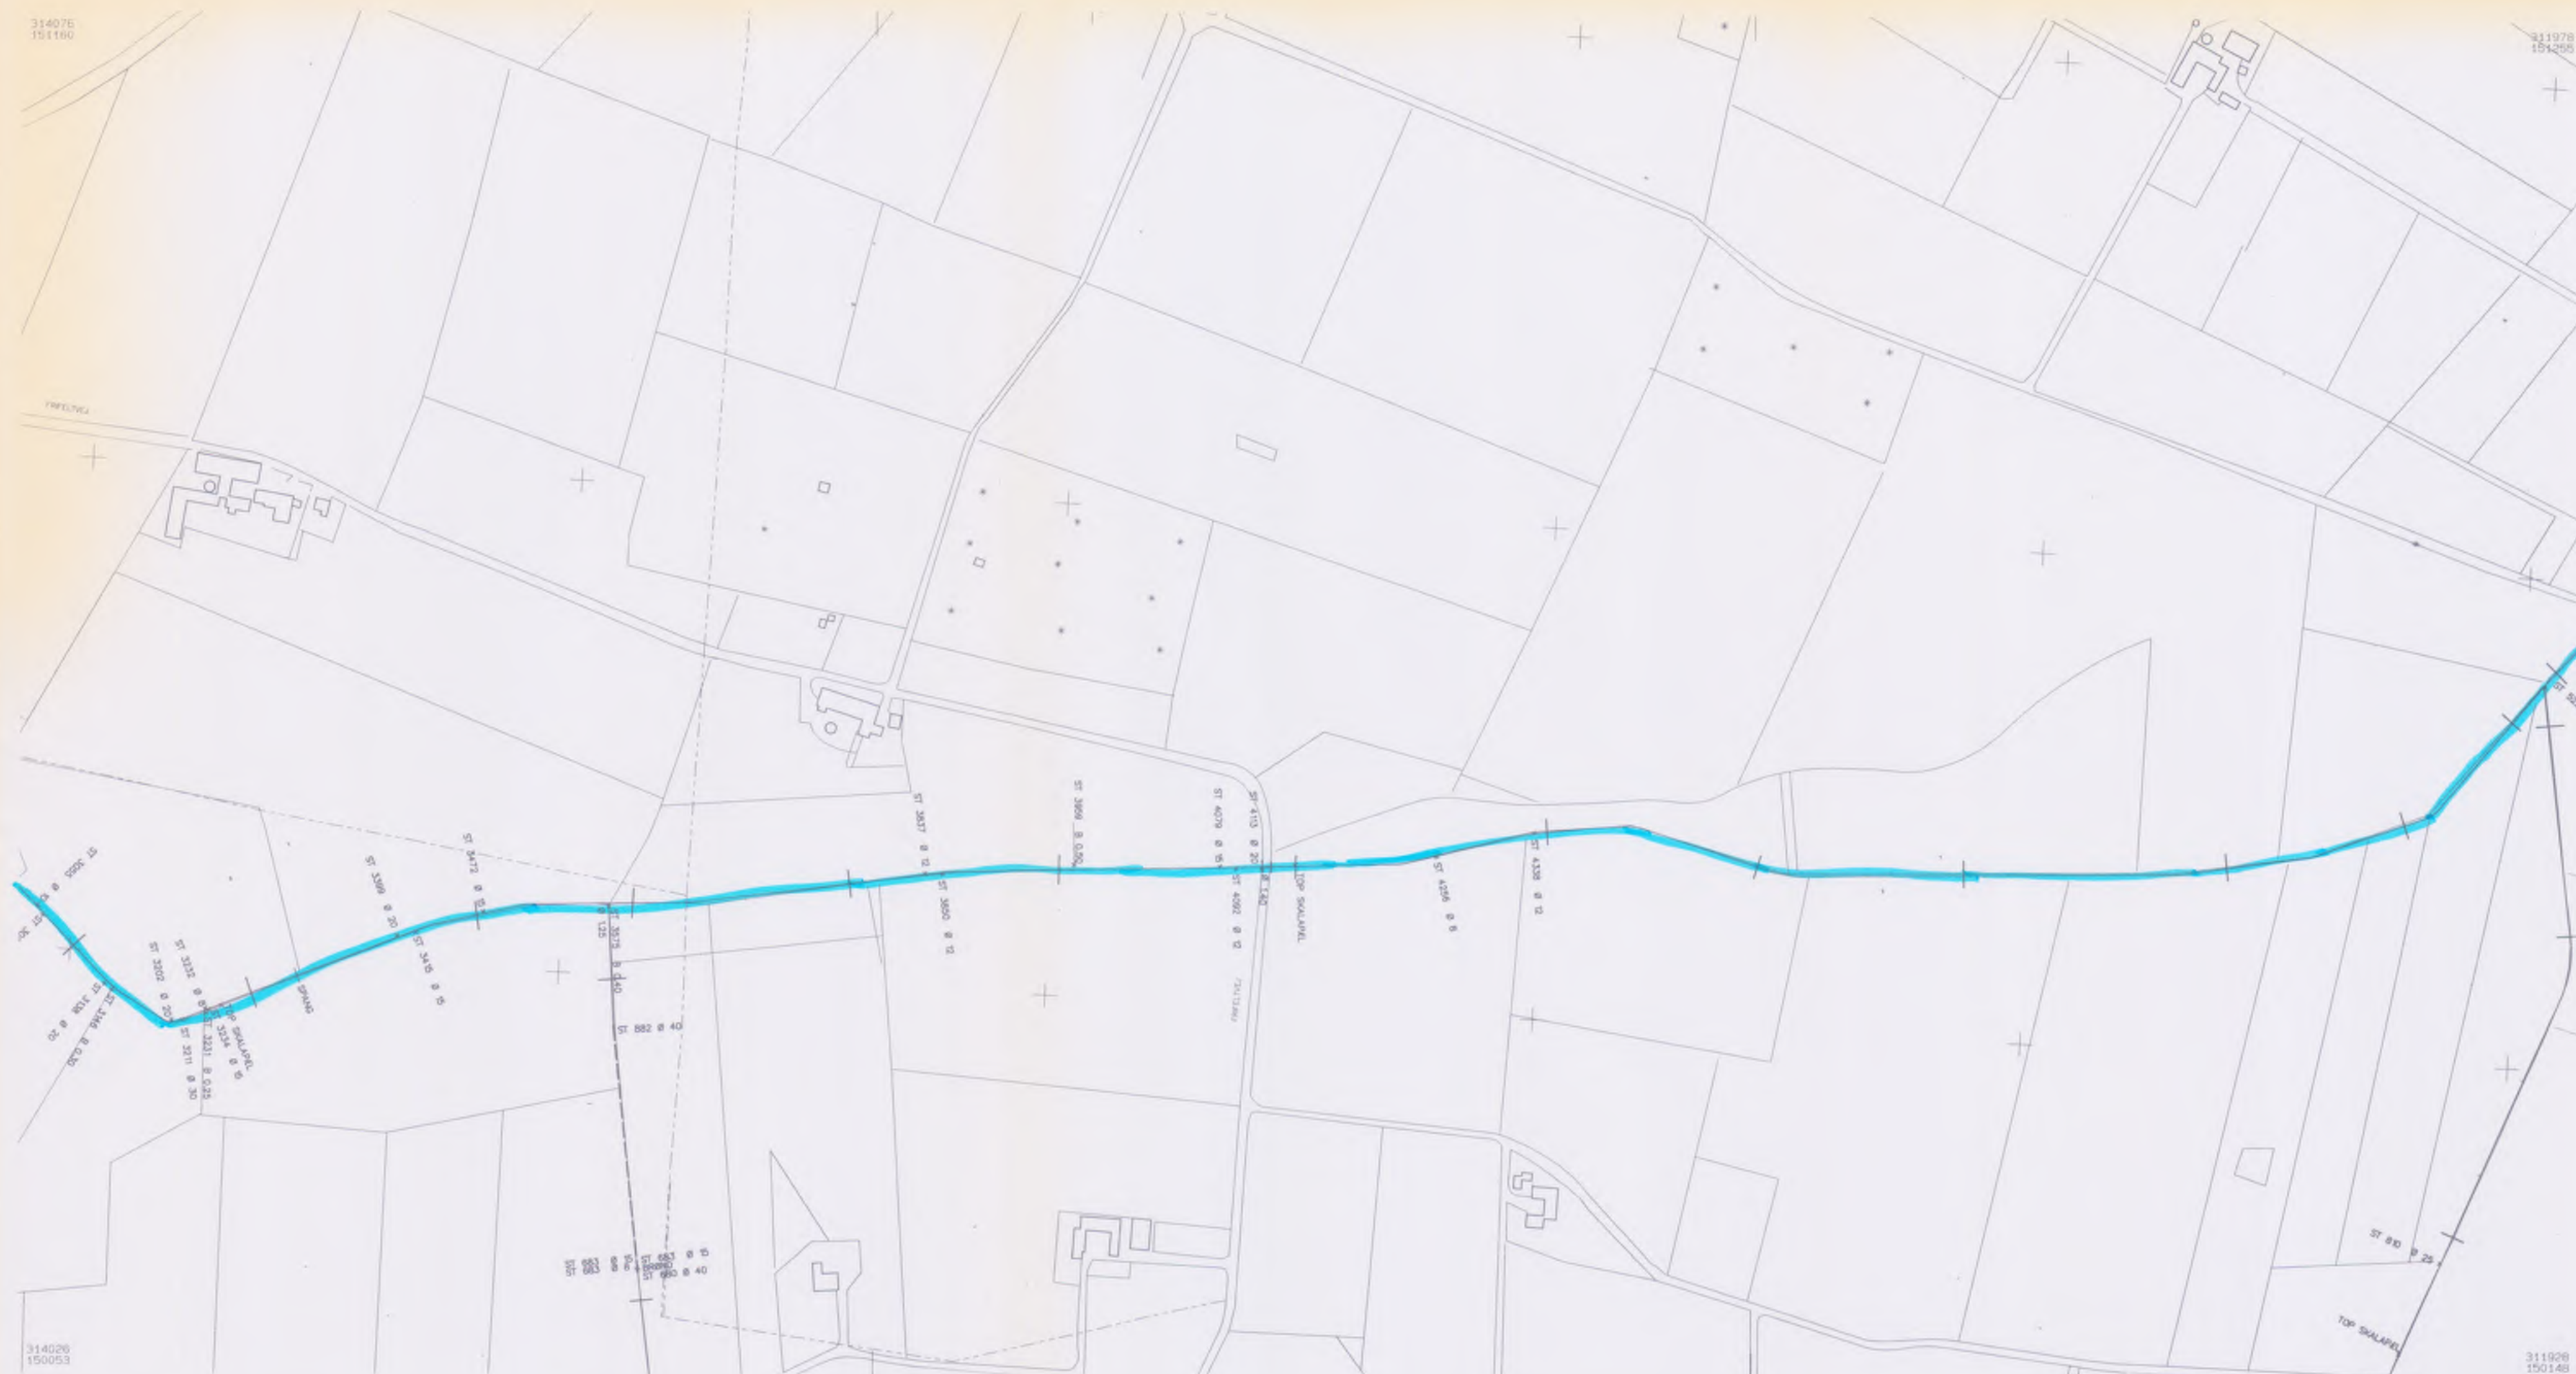

Engebæk-Hoven A

1:4000

Udfærdiget pga.kommunens
grundkort og opmåling

Opmålt i maj 1996

Landinspektør

Signaturforklaring:

ST 2103 : Stationsongiveles

— @ 60 : Berbro med dimensjoner

+ B0.50 : Åbne tilfælg med bundbredde

± 0.15 : Hartillab med dimension


Krydsende led i nær mv. (tekst)

— — — : Rørløst vandløb med dimension

—: Taxaprofil

LANDINSPEKTØRGÅRDEN
STOREGADE 111 8740 BRAMMING
TLF. 75 173688

 ØLGOD KOMMUNE TEKNISK FORVALTNING	proj. Regulativ					tegn. nr.	
	tegn. 4					mål	
	rettet 12					Ølgod, d. / 19	
	/	/	/	/	/		
	19	19	19	19	19		
Kommunevandløb nr. Engebæk-Hoven Å ST.5527 - ST.7349					J.nr.		

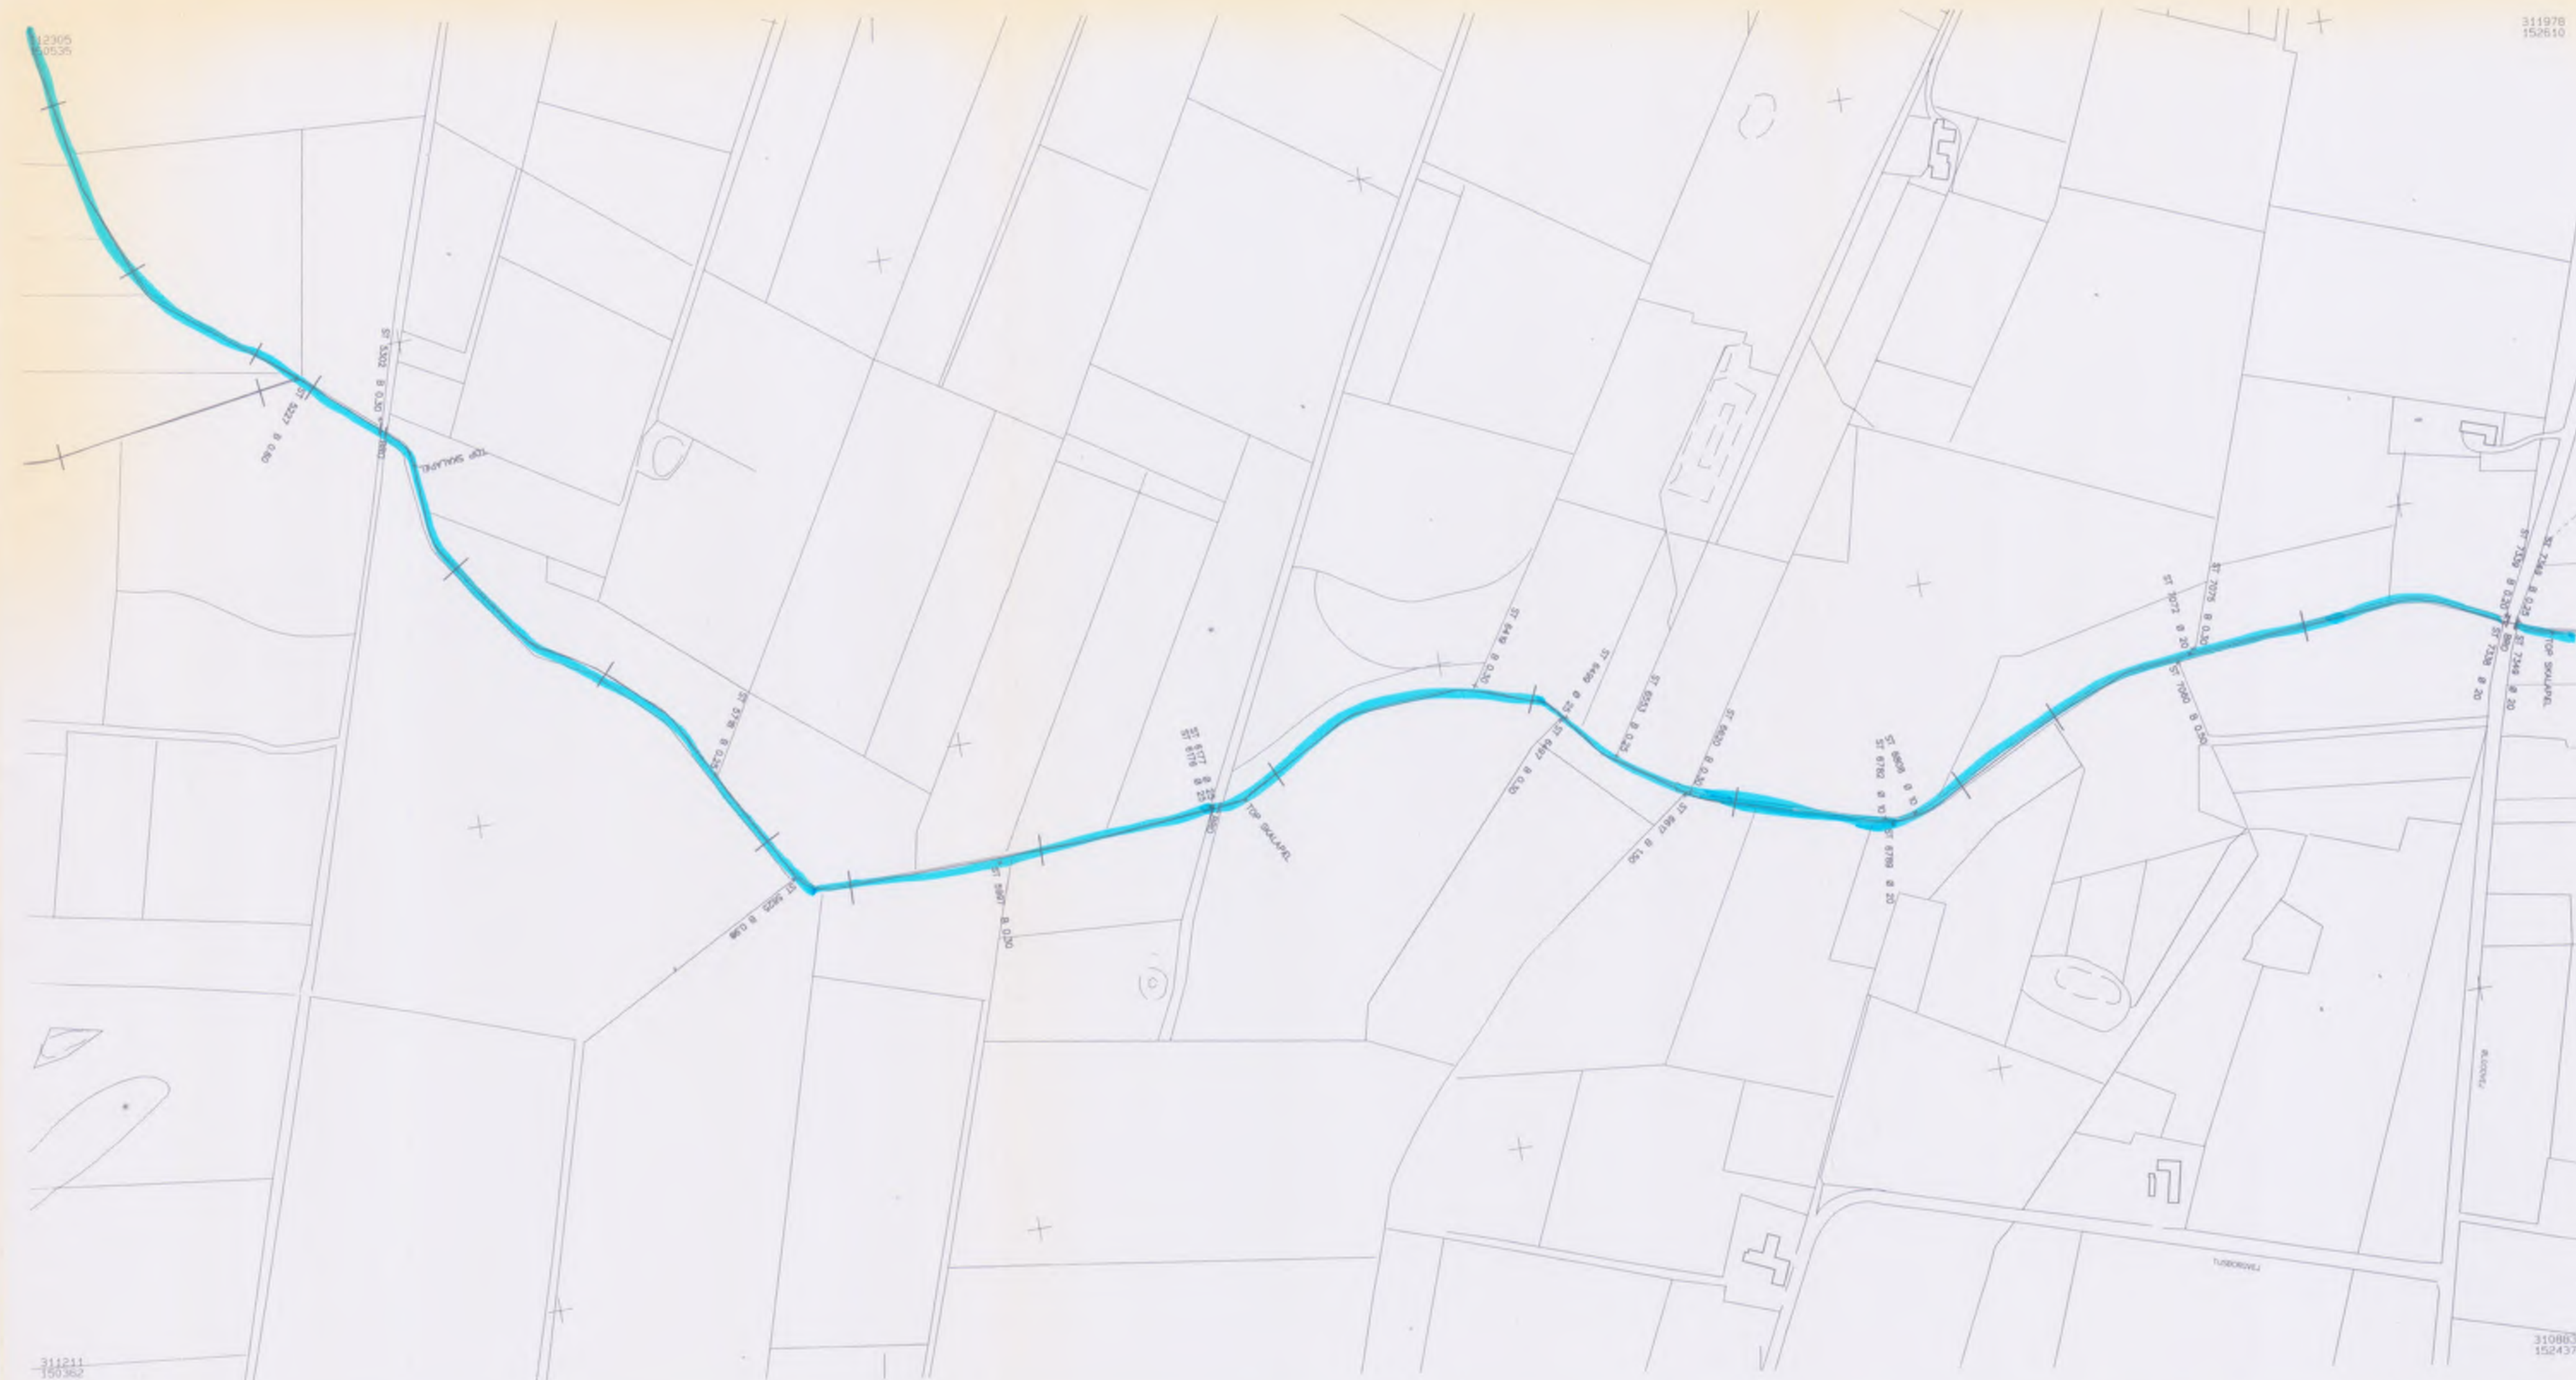

Engerbæk-Hoven Å

1:4000

Udfærdiget pga. kommunens
grundkort og opmåling

Opmålt i maj 1996

Landinspektor

Signaturforklaring:

ST 2103	: Stationsangivelse
— @ 80	: Rørbro med dimension
+ B 0,50	: Åbne tilfælde med bundbredde
+ @ 15	: Rørtilfælde med dimension
————	: Krydsende ledninger mv. (tekst)
— — — —	: Rørtogt vendeløb med dimension
————	: Tverprofil

LANDINSPEKTØRGÅRDEN
STOREGADE 111 6740 BRAMMING
TLF. 75 173688

 ØLGOD KOMMUNE TEKNISK FORVALTNING	proj. Regulativ					tegn. nr.
	tegn. 5					mål
	rettet					Ølgod, d. / 19
	/	/	/	/	/	
	19	19	19	19	19	
Kommunevandløb nr. Engebæk-Hoven Å ST.7349 - ST.8973						J.nr.

KOMMUNEVANDLØBET:

Lørkeholt Vestre Bæk

1:4000

Udfærdiget pga. kommunens
grundkort og opmåling

Opmålt i maj 1996

Jan Petersen
Landinspektør

Signaturforklaring:

- ST 2103 : Stationsangivelse
 — Ø 60 : Rør med dimension
 + Ø 0.50 : Åbne tilløb med bundbreds
 + Ø 15 : Rørtilløb med dimension
 — : Krydsende ledninger mv. (tekst)
 - - - : Rørtogt vandløb med dimension
 — : Tverprofil

LANDINSPEKTØRGÅRDEN
 STOREGADE 111 6740 BRAMMING
 TLF. 75 173688



 ØLGOD KOMMUNE TEKNISK FORVALTNING	proj.	Regulativ					tegn. nr.
	tegn.	6					mål
	rettet						Ølgod, d. / 19
		/	/	/	/	/	
Kommunevandløb nr. Lørkeholdt Vestre Bæk ST.0 - ST.845	19	19	19	19	19		
							J.nr.

Landinspektor

LANDINSPEKTÖRGÅRDEN
STOREGADE 111 6740 BRAMMING
TLF. 75 173688



ØLGOD KOMMUNE
TEKNISK FORVALTNING

Kommunevandløb nr.

Lillebæk ST.0 - ST.684
Ny Krongård Bæk ST.0 - ST.371

proj. Regulativ					tegn. nr.	
tegn. 7					nr.:	
rettot					Ølgod, d. / 19	
/	/	/	/	/		
19	19	19	19	19		
					J.nr.	

KOMMUNEVANDLØBET:

Tyndkjær Bæk

1:4000

Udferdiget pga. kommunens
grundkort og opmåling

Opmålt i maj 1998

Anders Rasmussen
Landinspektør

Signaturforklaring:

- ST 2103 : Stationsangivelse
— Ø 60 : Rørbro med dimension
+ Ø 0.50 : Åbne tilløb med bundbredde
+ Ø 15 : Rørtilløb med dimension
— : Krydsende ledninger mv. (leket)
--- : Rørtogt vandløb med dimension
— : Tverrprofil

LANDINSPEKTØRGÅRDEN
STOREGÅDE 111 6740 BRAMMING
Tlf. 75 173688

ØLGOD KOMMUNE TEKNISK FORVALTNING	proj. Regulativ					tegn. nr.
	tegn. 8					mål
	rettet					Ølgod, d. / 19
	/	/	/	/	/	
	19	19	19	19	19	J.nr.

Kommunevandløb nr.
Tyndkjær Bæk ST.0 - ST.845



KOMMUNEVANDLØBET:

Ringsholm Bæk

Plan 1

1:4000

Udfærdiget pga. kommunens
grundkort og opmåling


Opmålt i april 1996

Lindemann
Landinspekter

Signaturforklaring:

- ST 2103 : Stationsangivelse
- Ø 60 : Rørbro med dimension
- + Ø 0.50 : Åbne tilløb med bundbredde
- + Ø 15 : Rørtilløb med dimension
- : Krydsende ledninger mv. (tekat)
- - - : Rørtøgt vandløb med dimension
- : Tverprofil

LANDINSPEKTØRGÅRDEN
STOREGADE 111 6740 BRAMMING
TLF. 75 173688

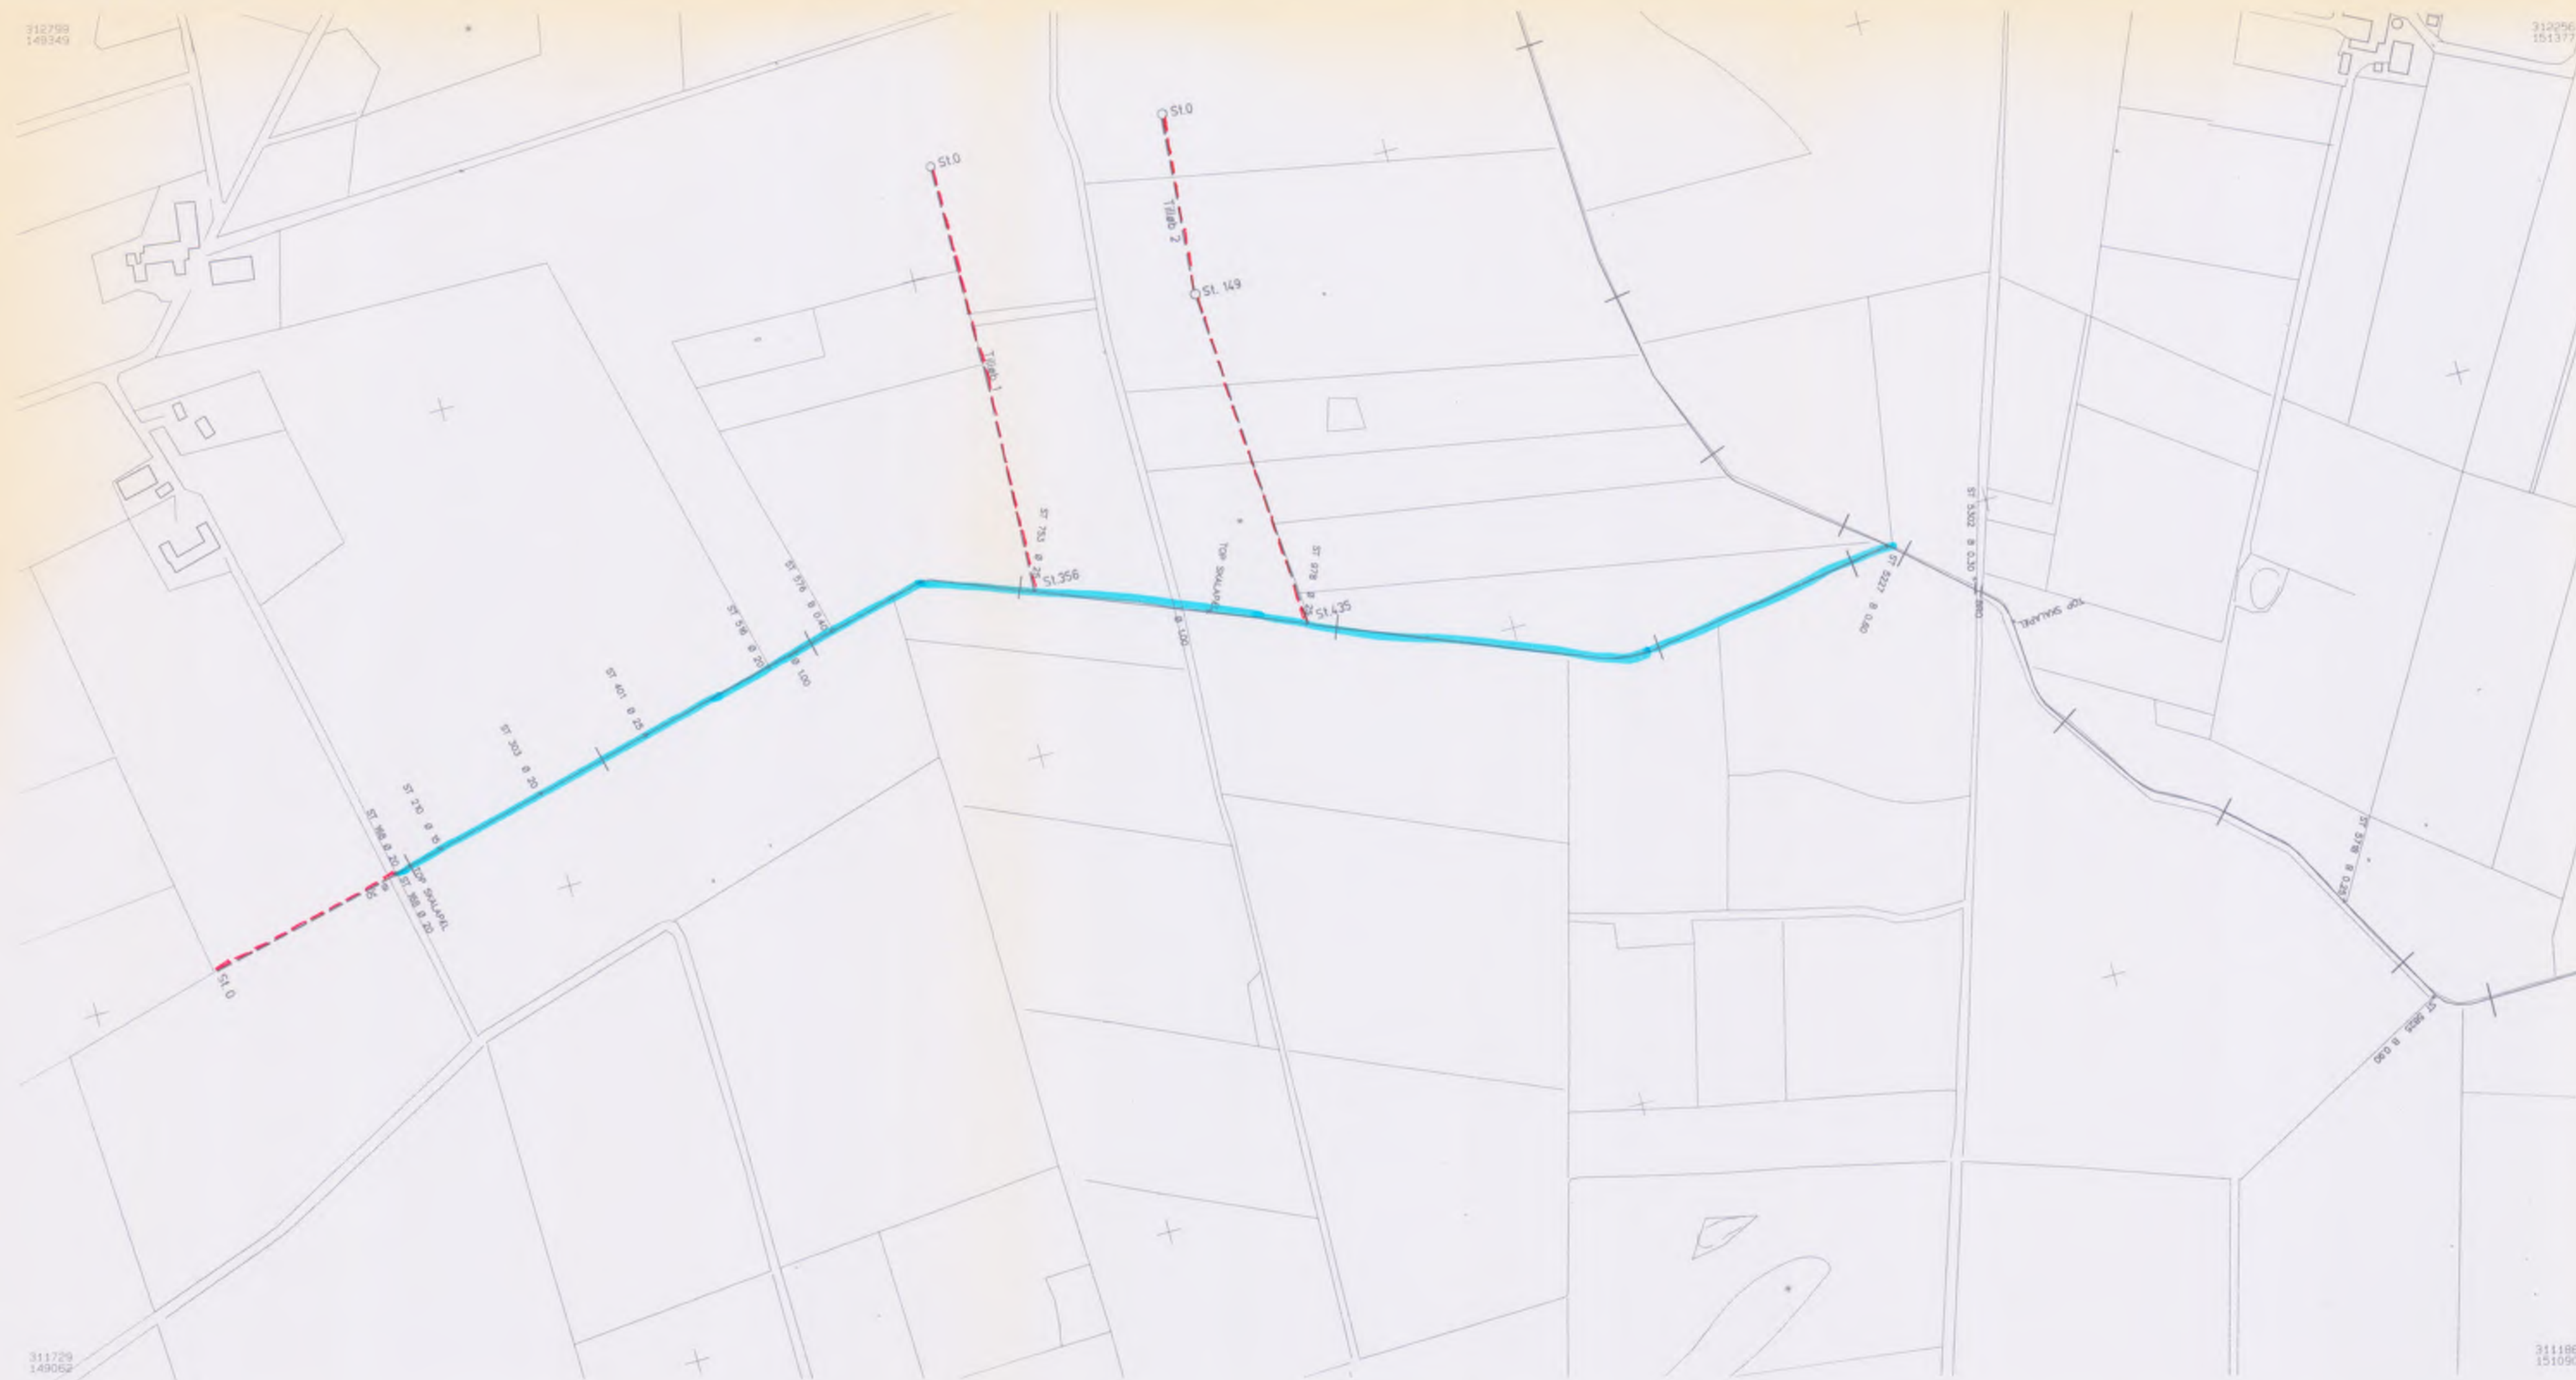

 ØLGOD KOMMUNE TEKNISK FORVALTNING	proj. Regulativ					tegn. nr.
	tegn. 9					mål
	rettet					Ølgod, d. / 19
	/	/	/	/	/	
Kommunevandløb nr.						
Ringsholm Bæk ST.0 - ST.1472						
Med tilløb 1 og 2						
						J.nr.