




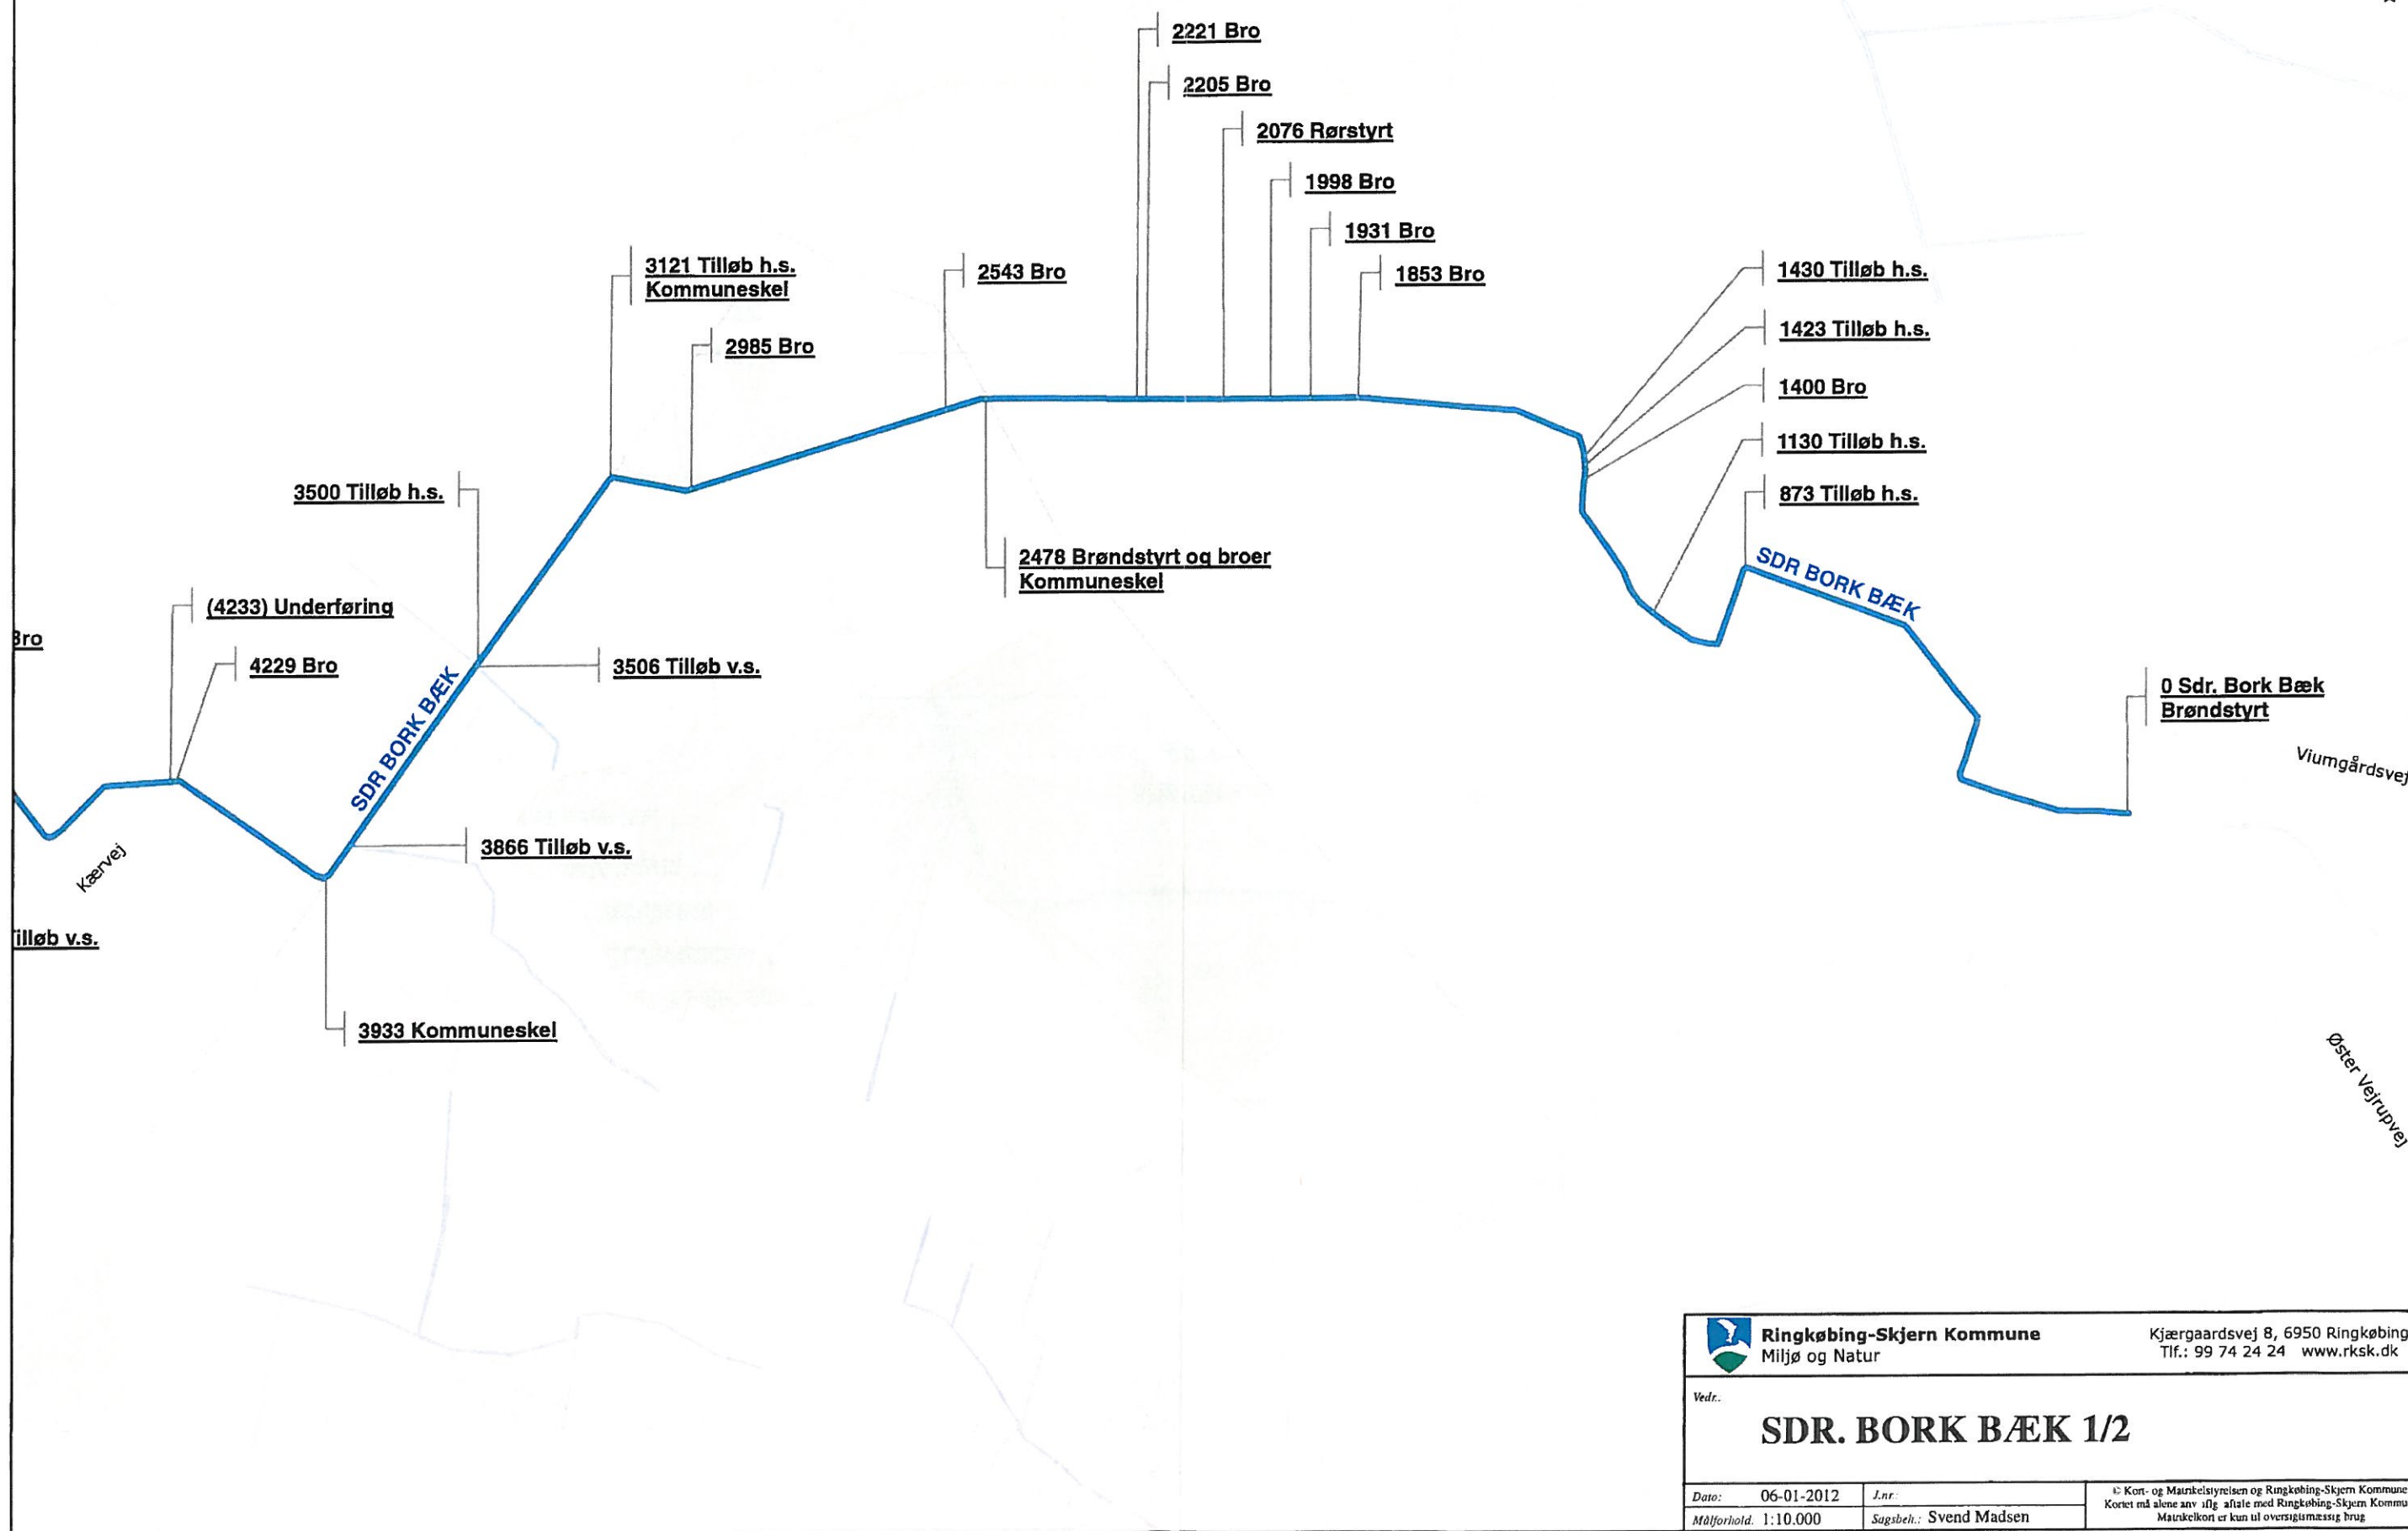

Ringkøbing-Skjern Kommune

Miljø og Natur


Kjærgaardsvej 8, 6950 Ringkøbing


Tlf.: 99 74 24 24 www.rksk.dk

Vedr.

SDR. BORK BÆK 1/2

Dato: 06-01-2012	J.nr.	© Kort- og Matrikelstyrelsen og Ringkøbing-Skjern Kommune Kortet må alene anvendes i forbindelse med Ringkøbing-Skjern Kommunes Matrikelkort og kun til oversigtsmæssig brug
Målforskel: 1:10.000	Sagsbeh.: Svend Madsen	

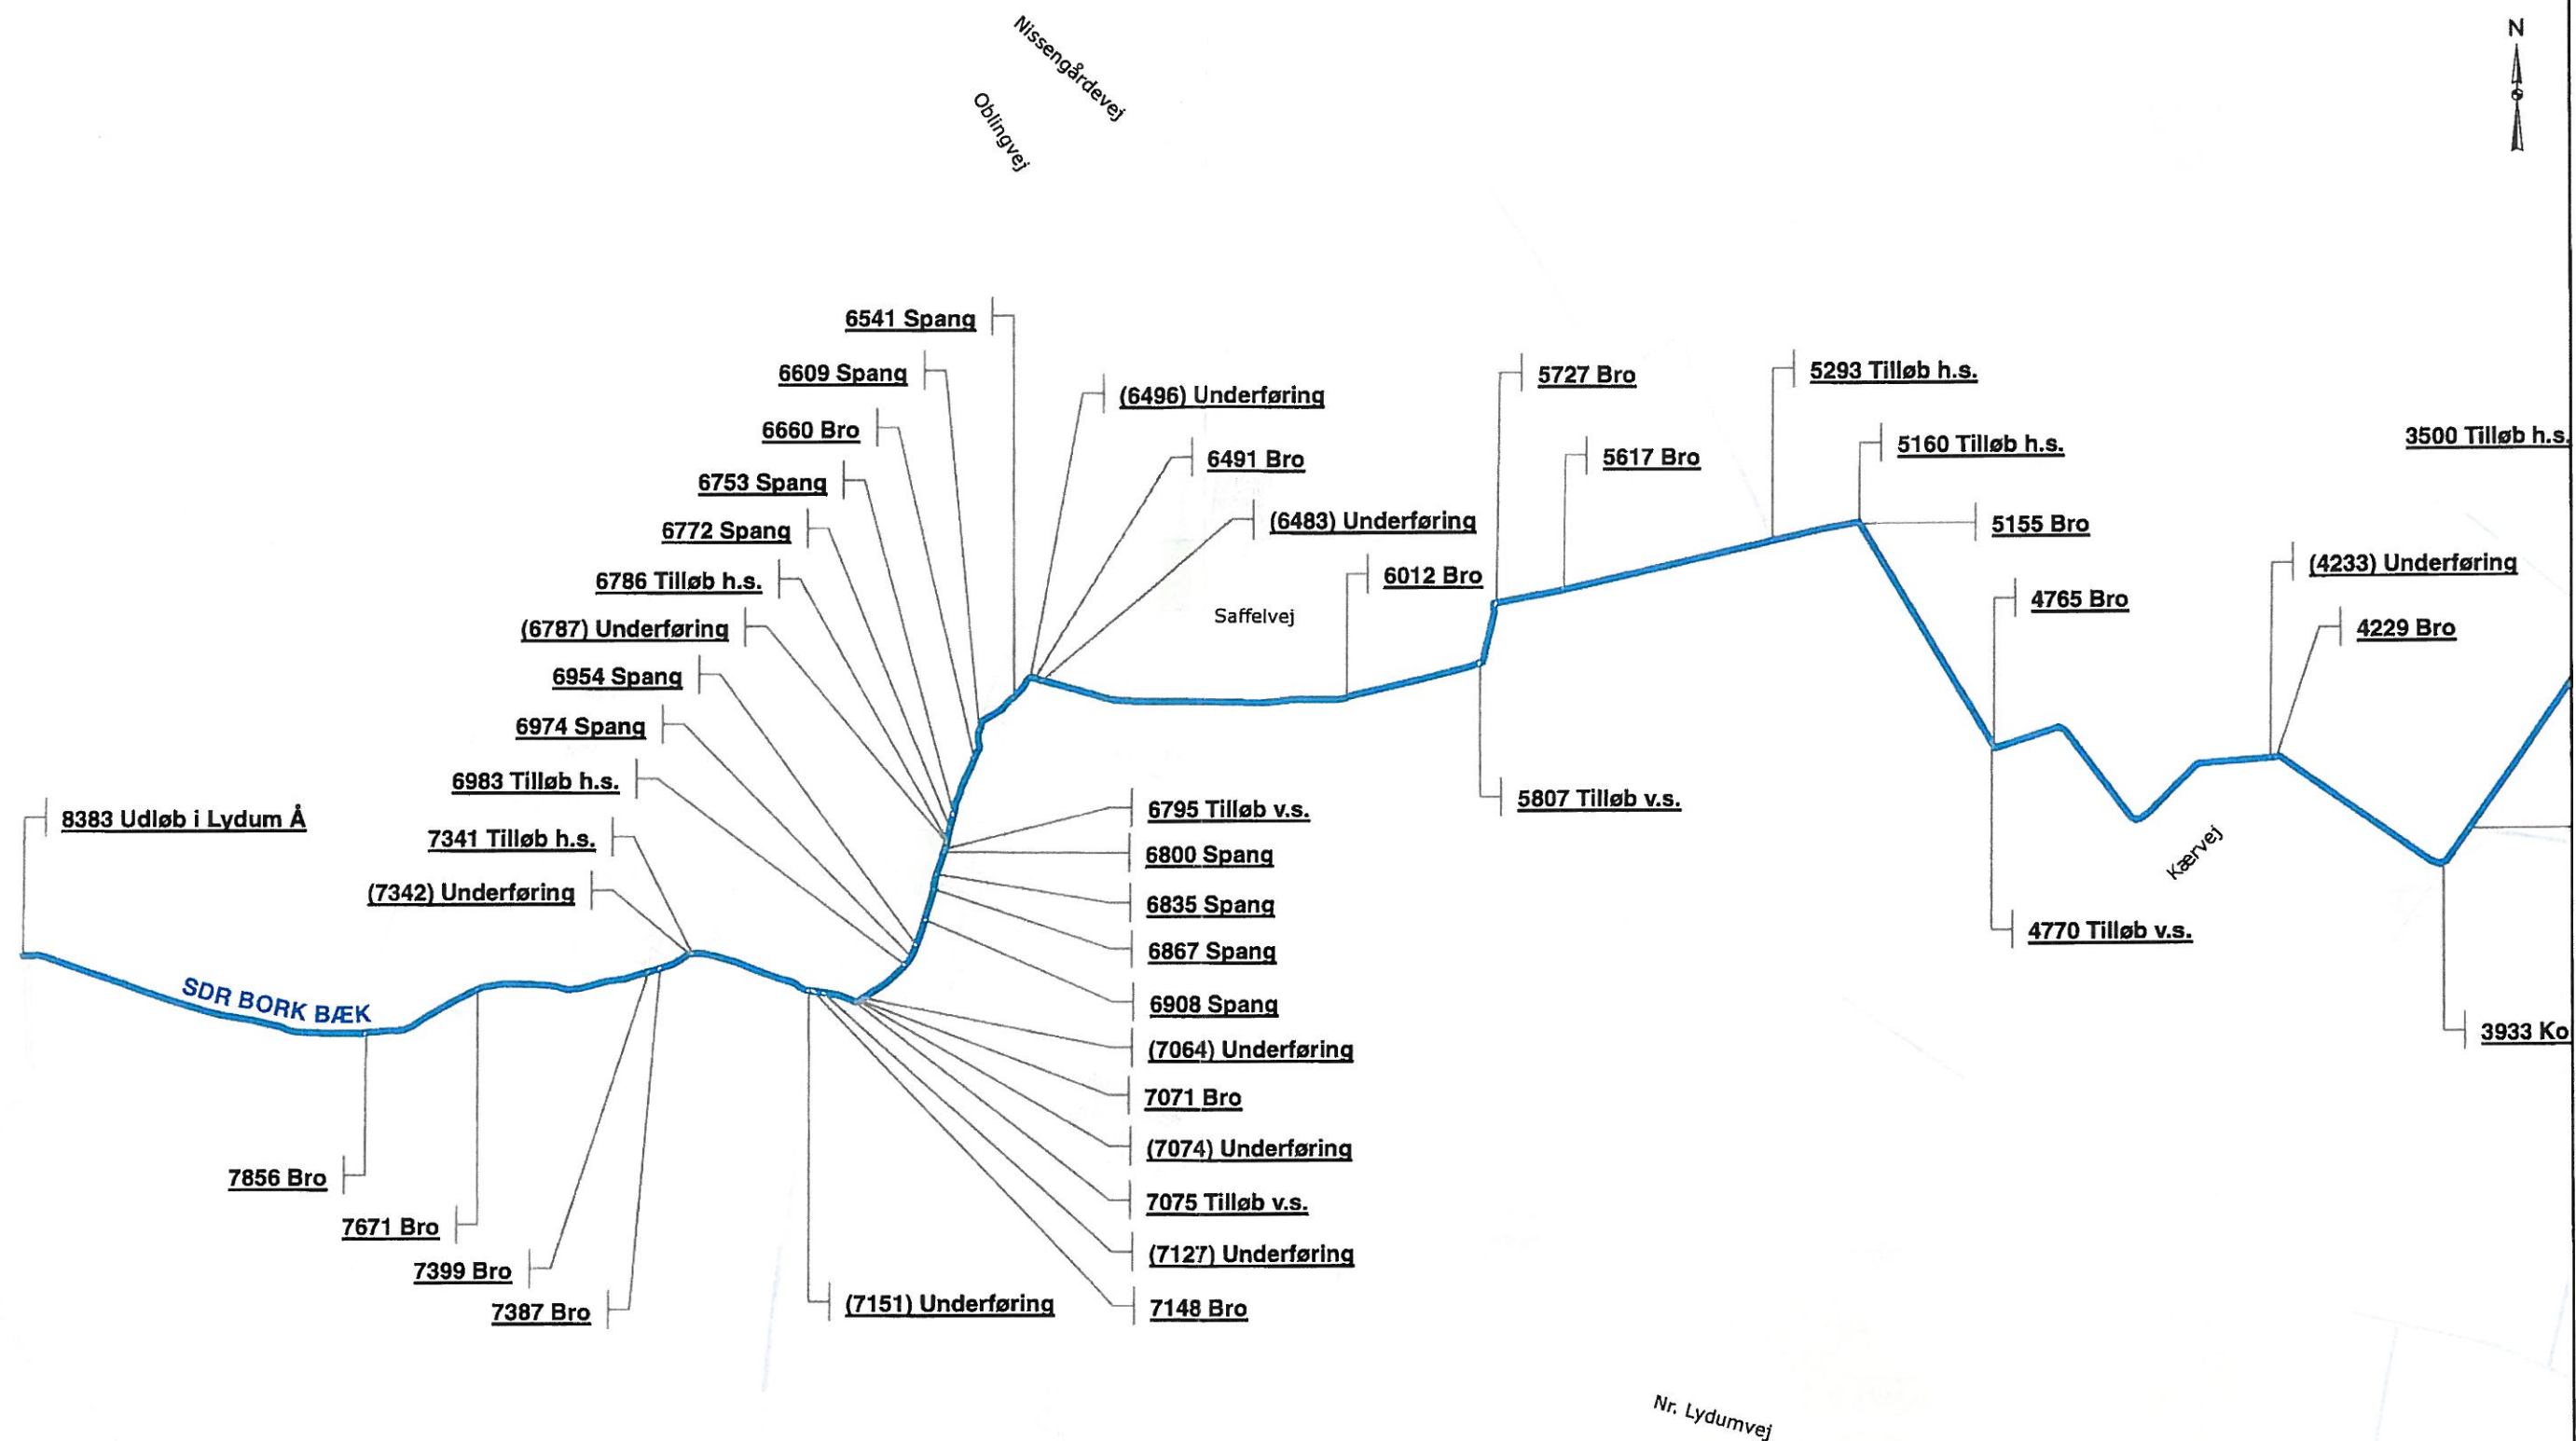

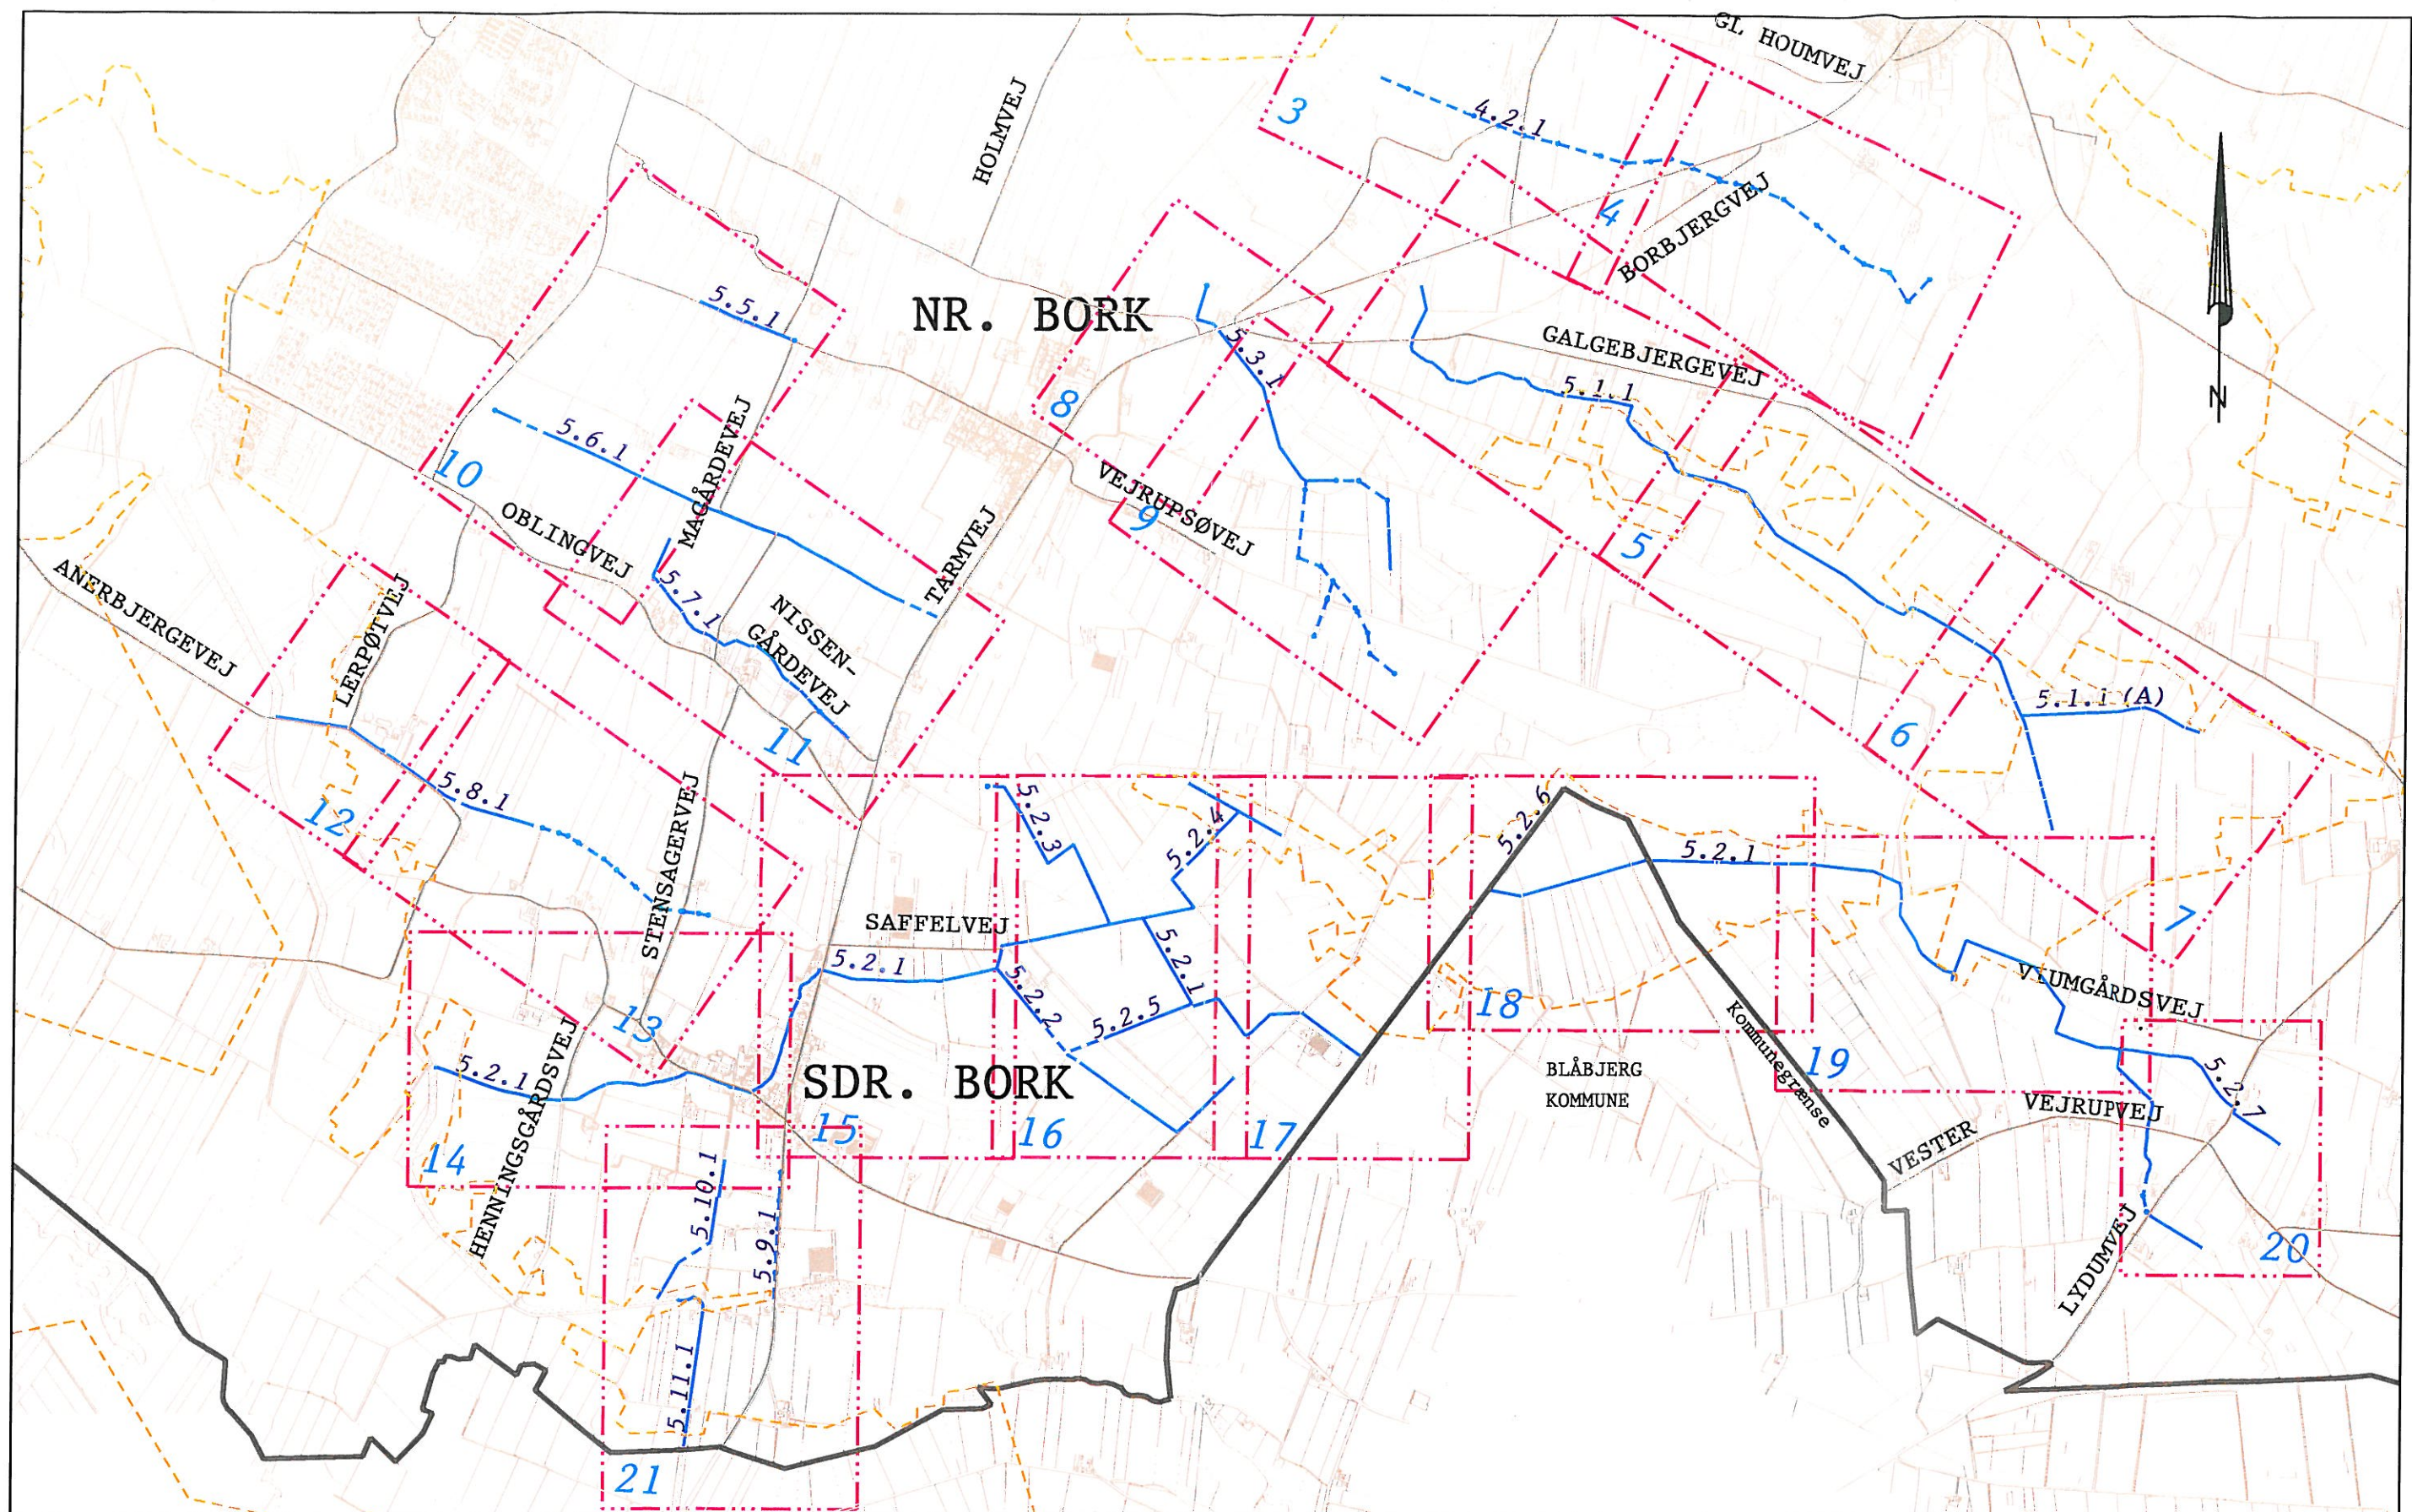

0 500 1000 1500 2000 2500 m



- Områder omfattet af lov om okker
- 7.2.4 Vandløb
- 5 Tegnings nr. og område




EGVAD KOMMUNE

Teknisk forvaltning
Toften 6
6880 Tarm
Tlf.: 96 48 48 48

Mål: 1:25000	Geddegrøft/Sdr. Bork Bæk m.v.	Tegn.nr.: 1
Tegn.: VH/IL	Oversigtskort	Dato: 23.mars.1998
Fil: bork.reg	Vandløbsregulativet 1997	Rev.: 2.aug.2001

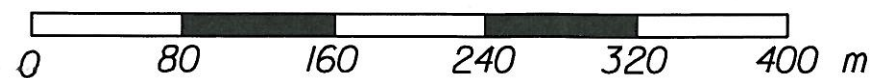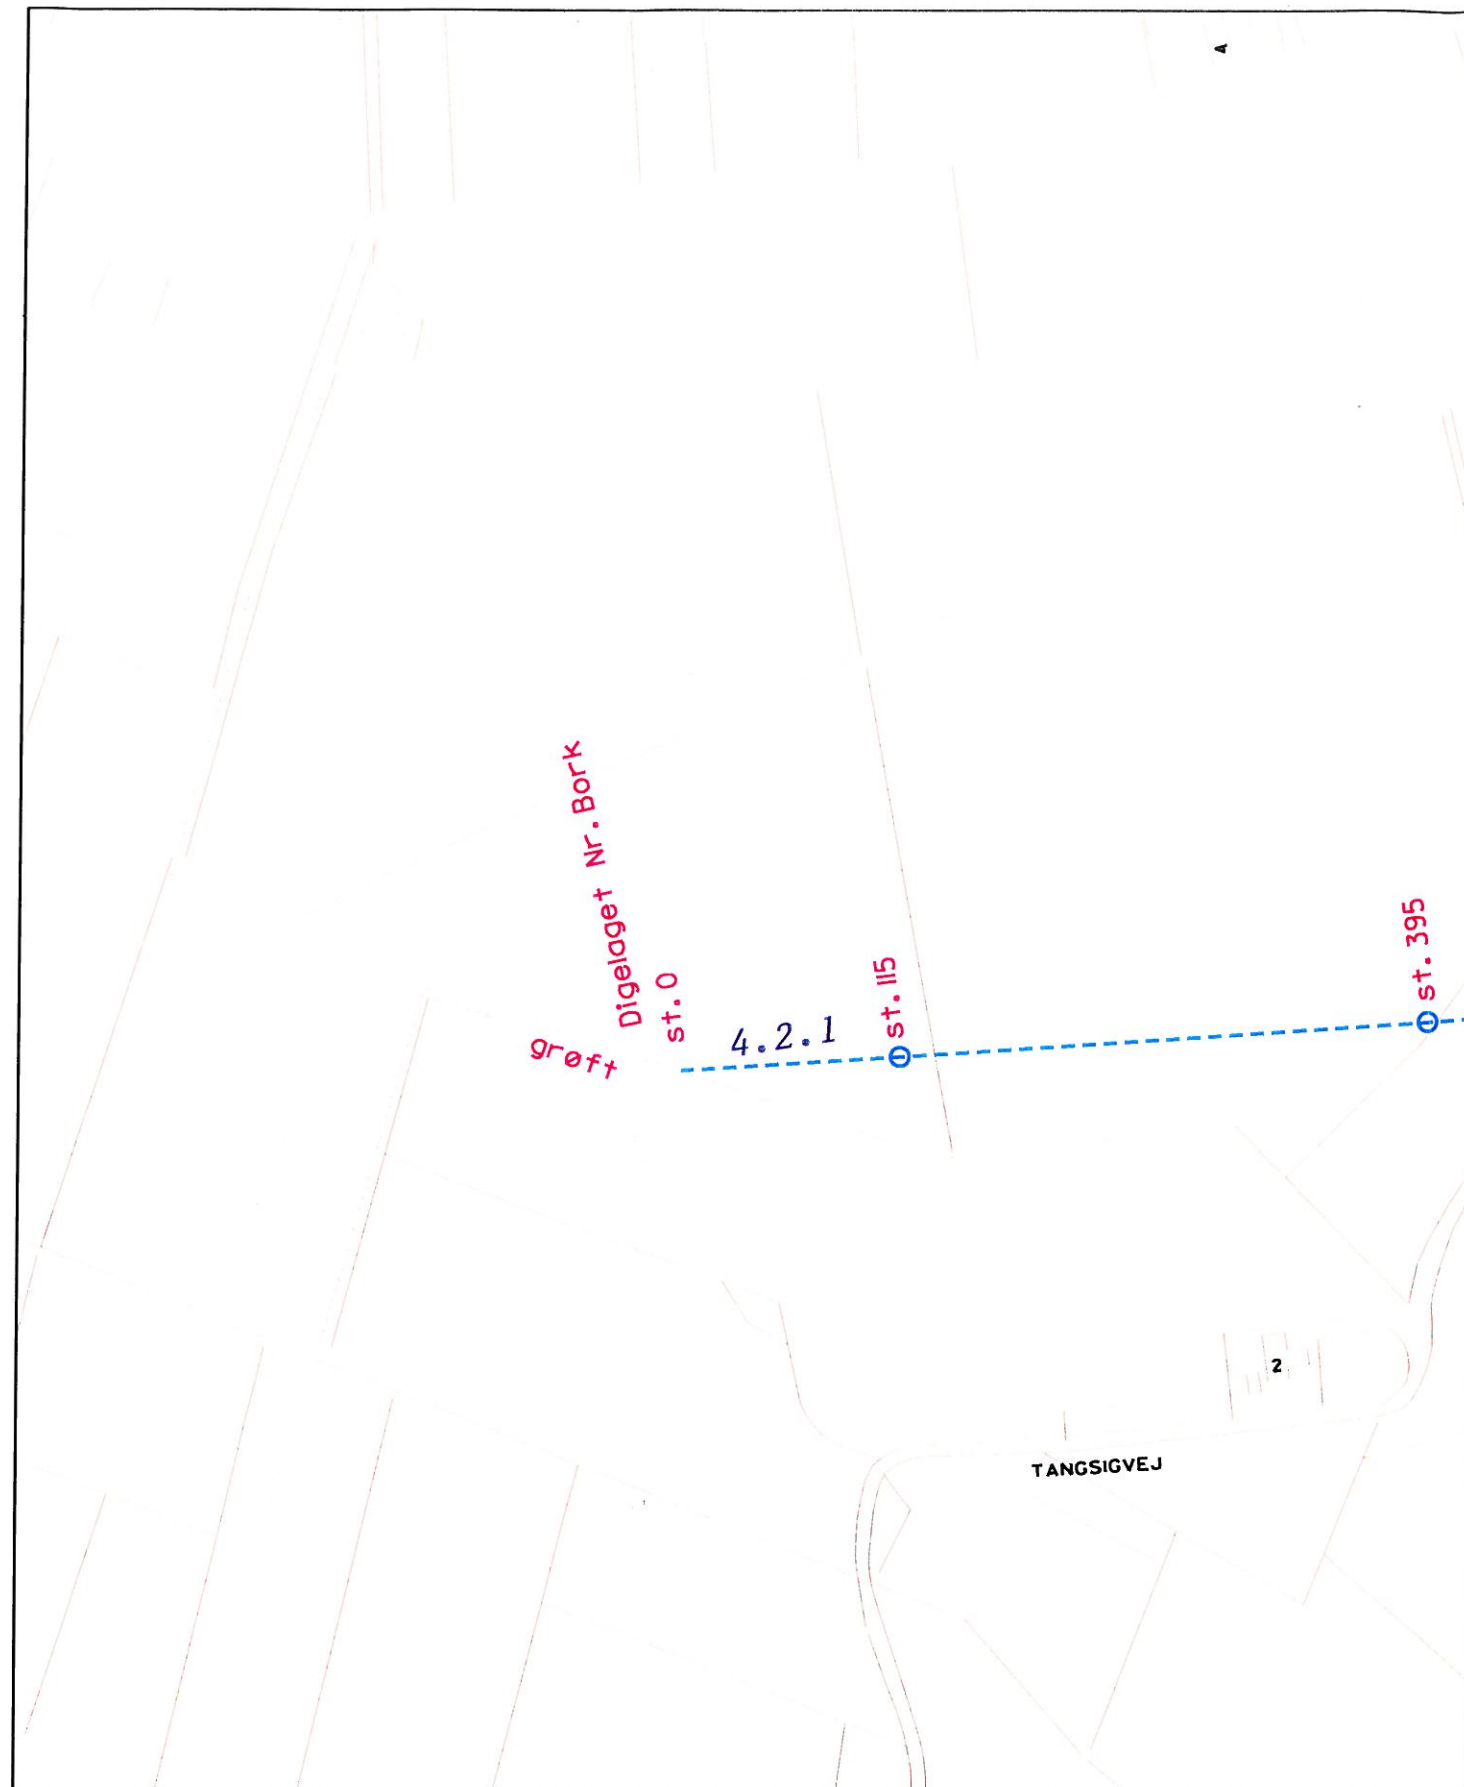



4..

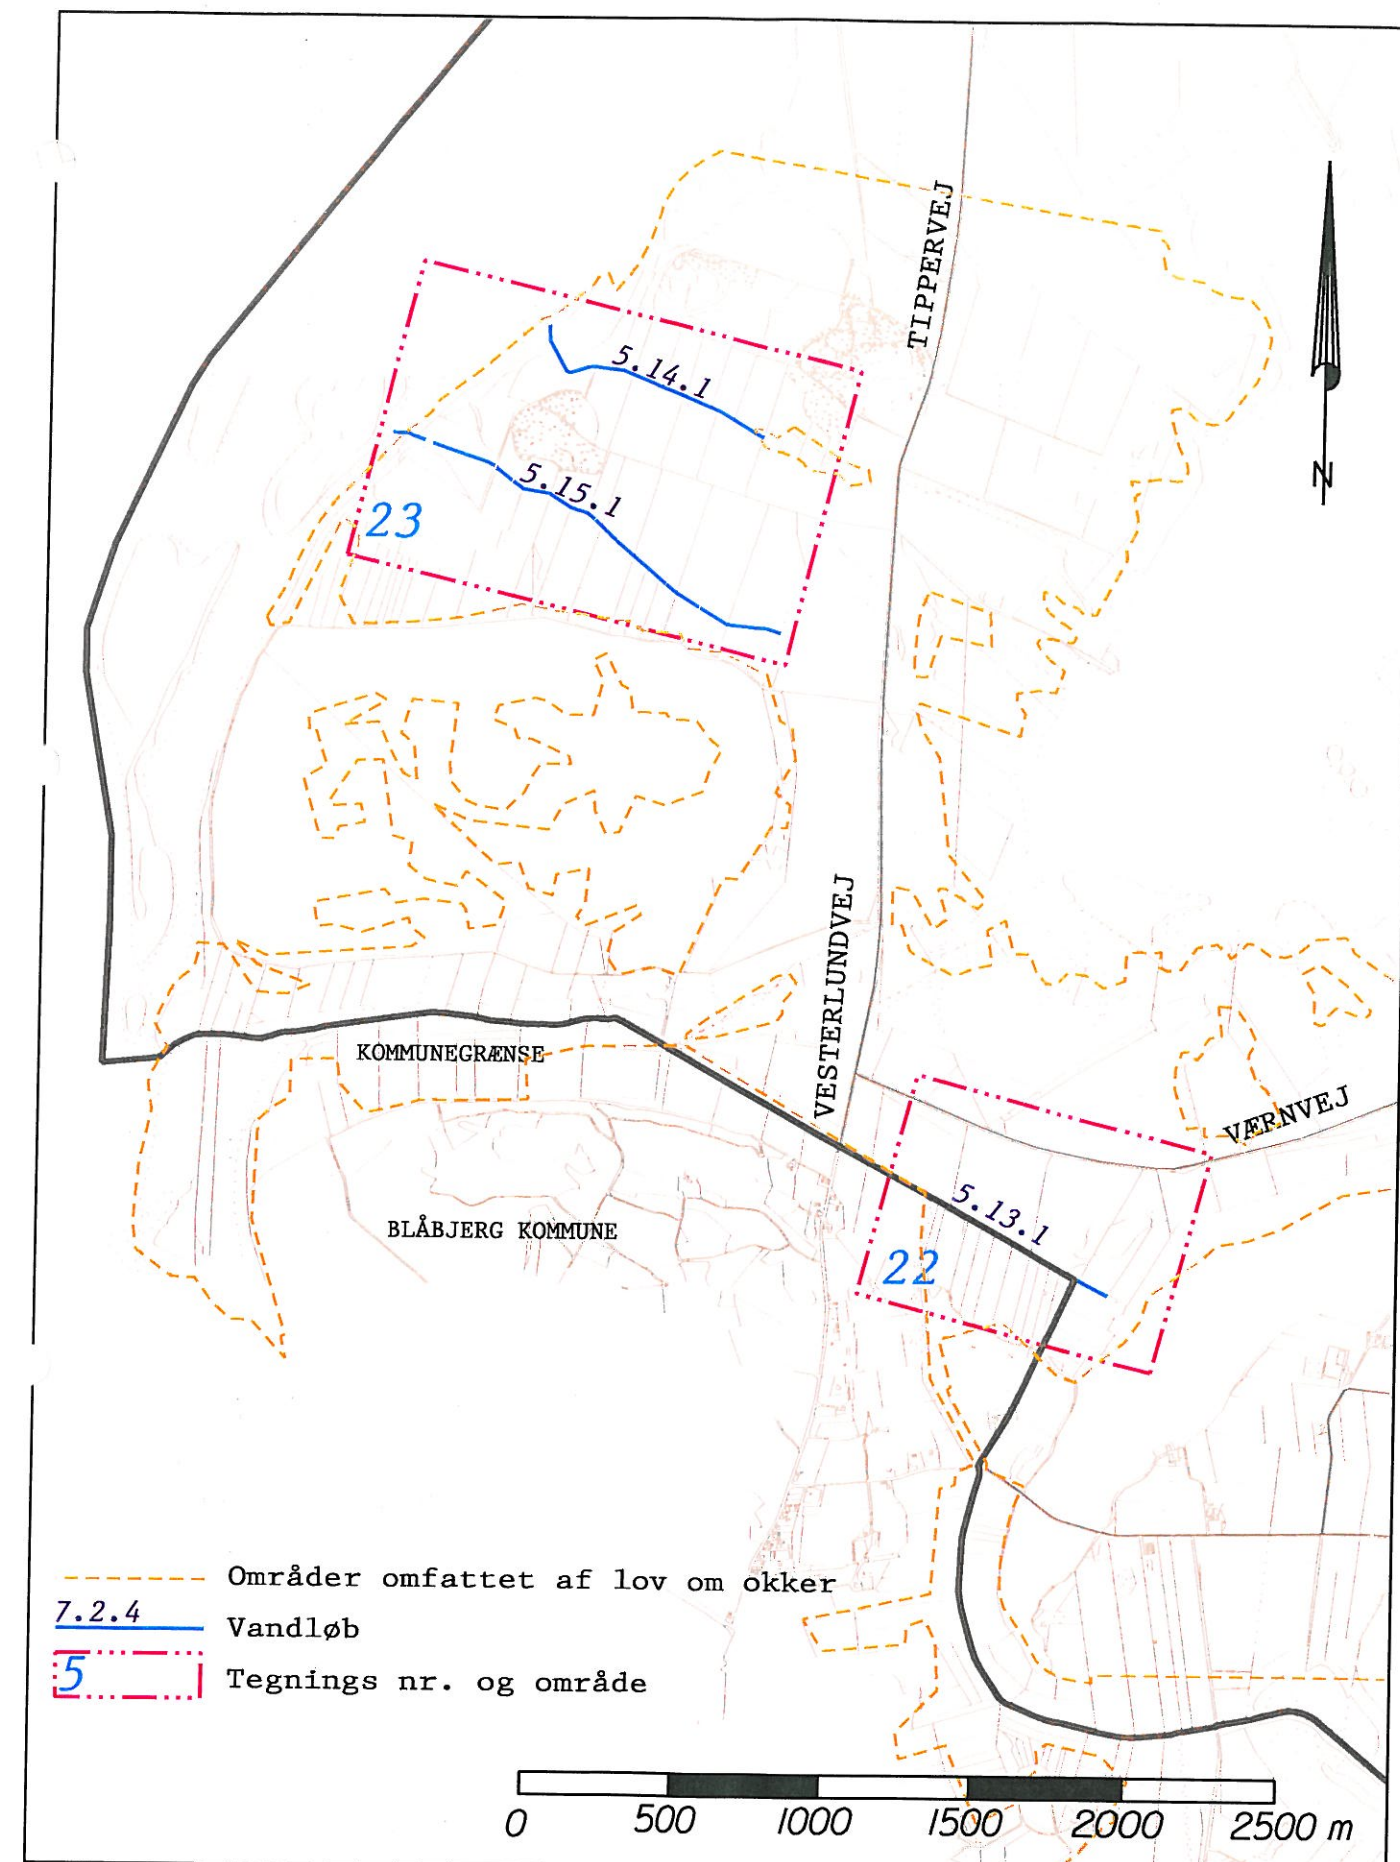

- Områder omfattet af lov om okker
- 7.2.4 Vandløb
- 5 Tegnings nr. og område



 EGVAD KOMMUNE			Teknisk forvaltning Toften 6 6880 Tarm Tlf.: 96 48 48 48
Mål: 1:25000	Bidlumgrøften - Lille Lo	Tegn.nr: 2	
Tegn: VH/IL	Værngrøften Oversigtskort	Dato: 23.mar.1998	
Fil: bortreg	Vandløbsregulativer 1997	Rev: 2.aug.2001	

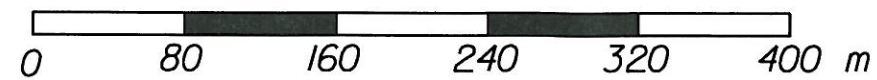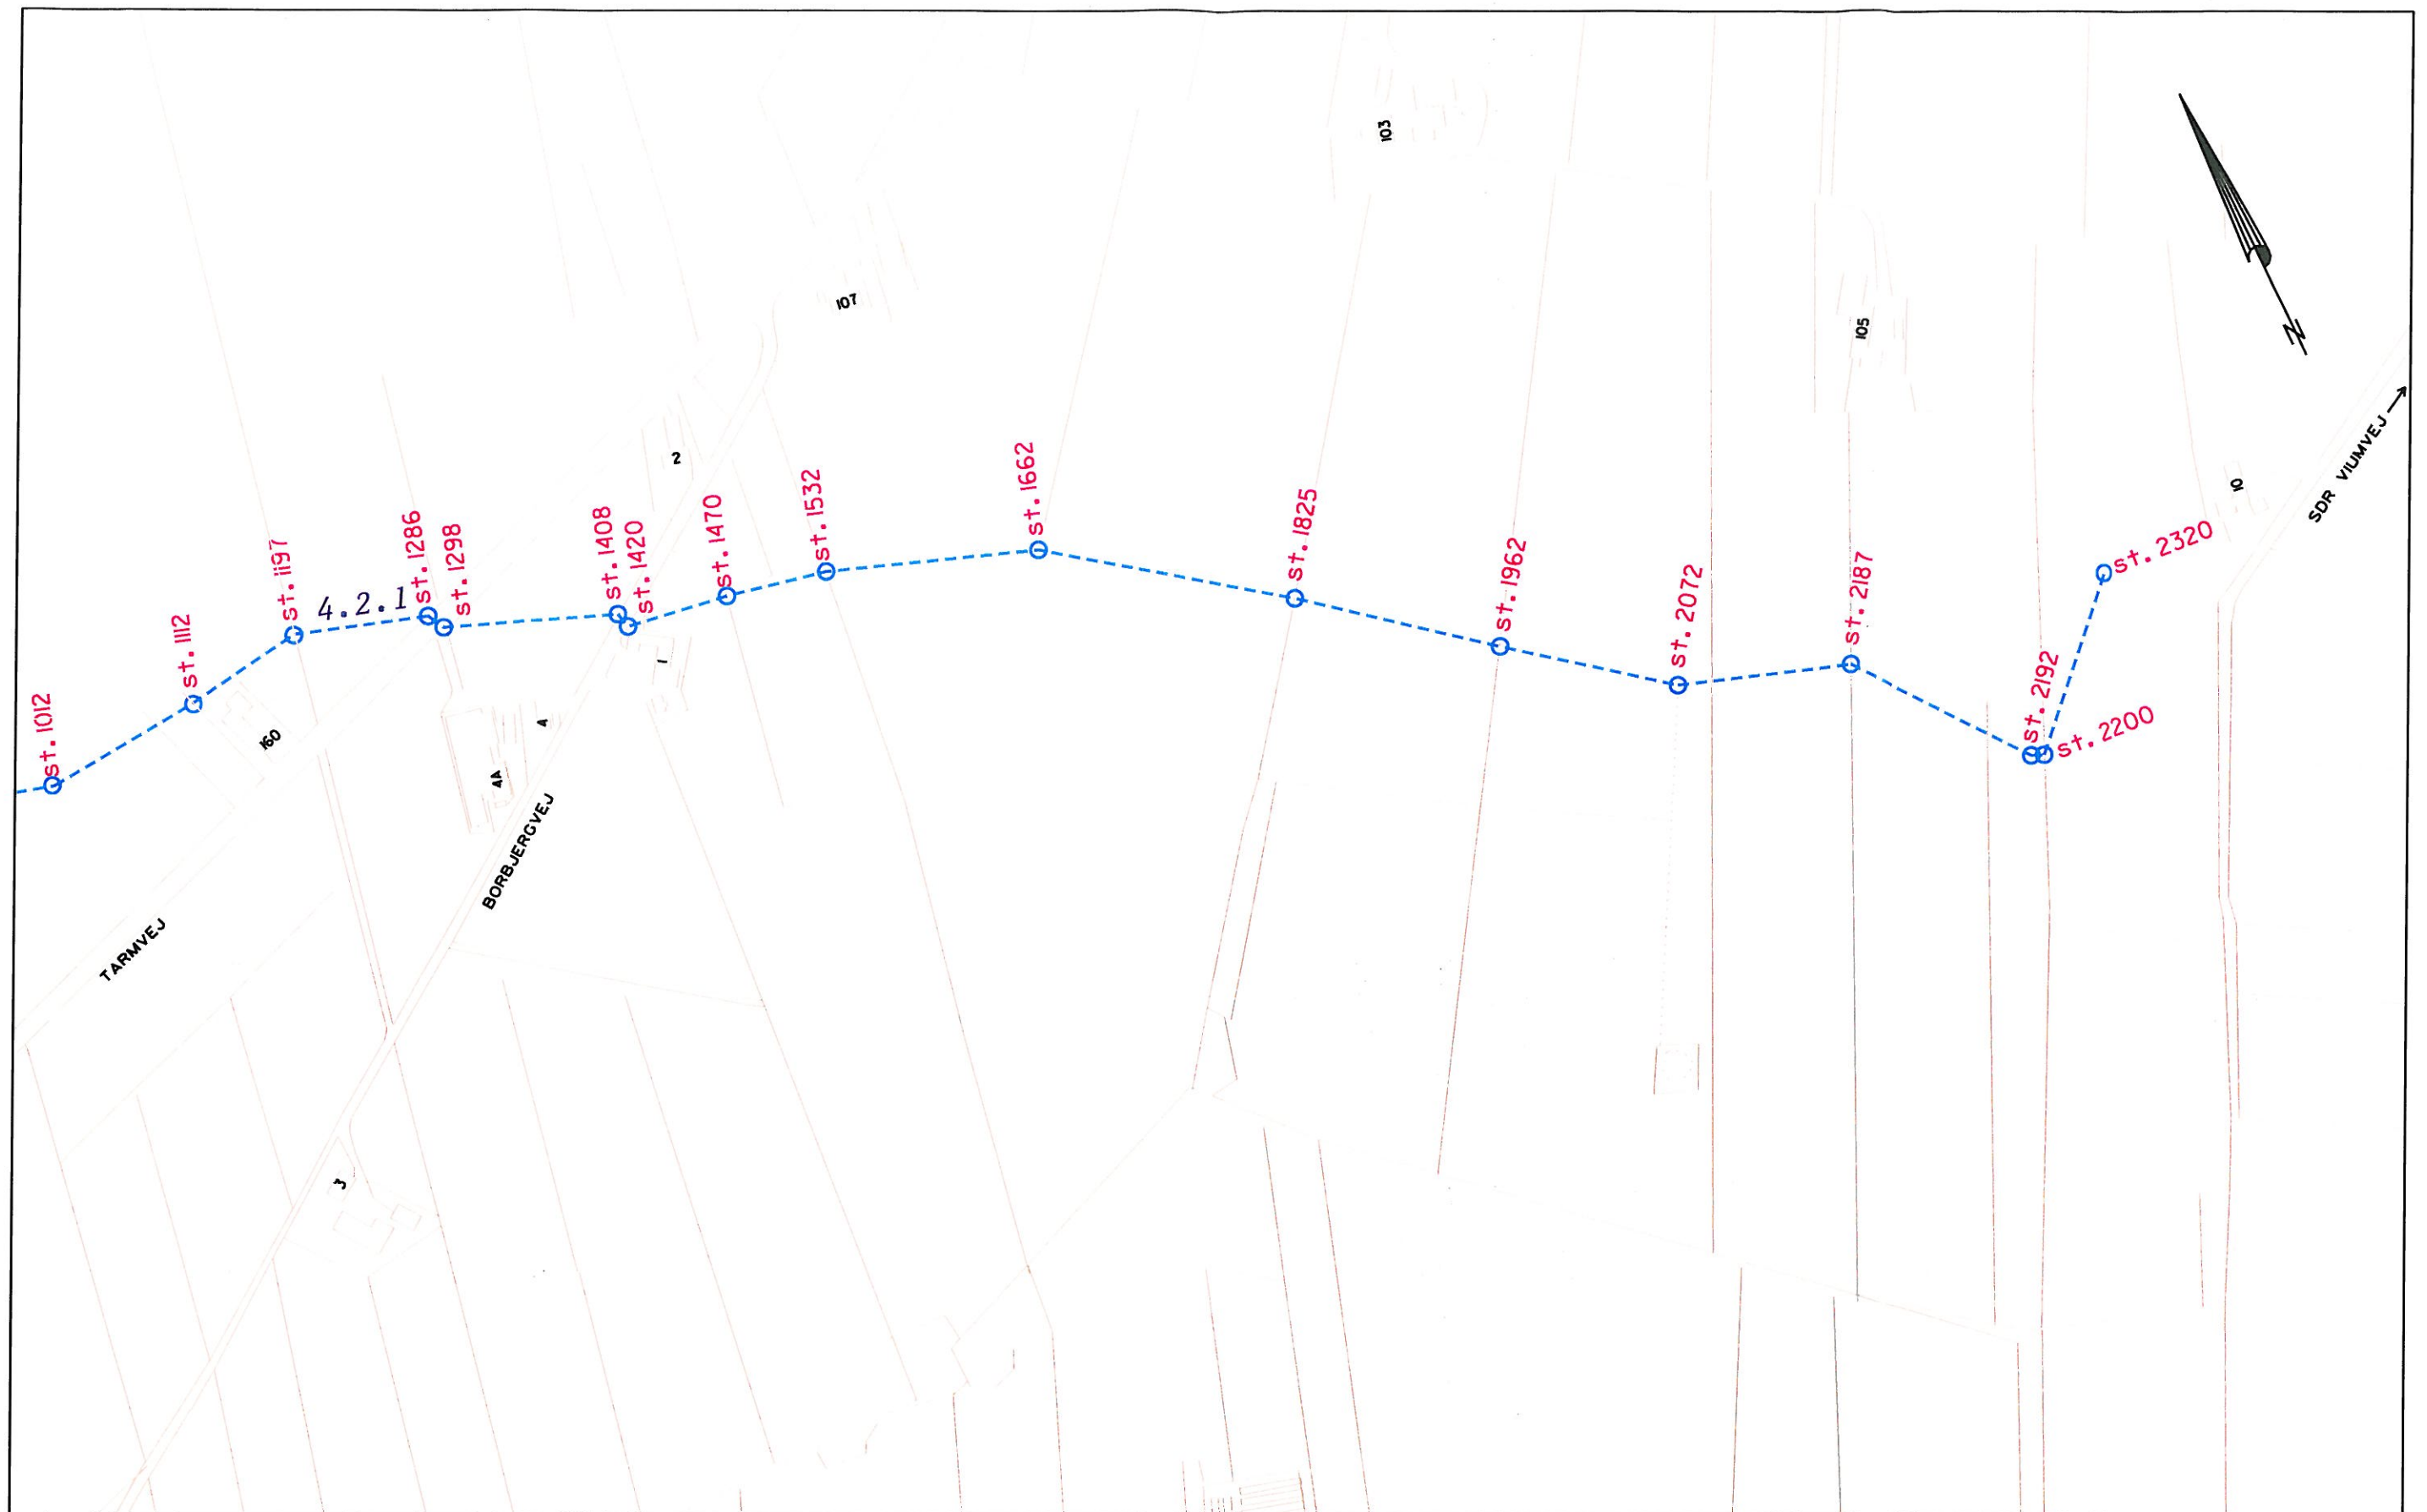


4.2.1 Houmarkgrøften




EGVAD KOMMUNE

Teknisk forvaltning
Toften 6
6880 Tarm
Tlf.: 96 48 48 48

Mål: 1:4000	Mindre vandløb i Hemmet	Tegn.nr: 4
Tegn.: VH/IL		Dato: 23.mar.1998
Fil: bork.reg	Vandløbsregulativer 1997	Rev.: 31.jul.2001

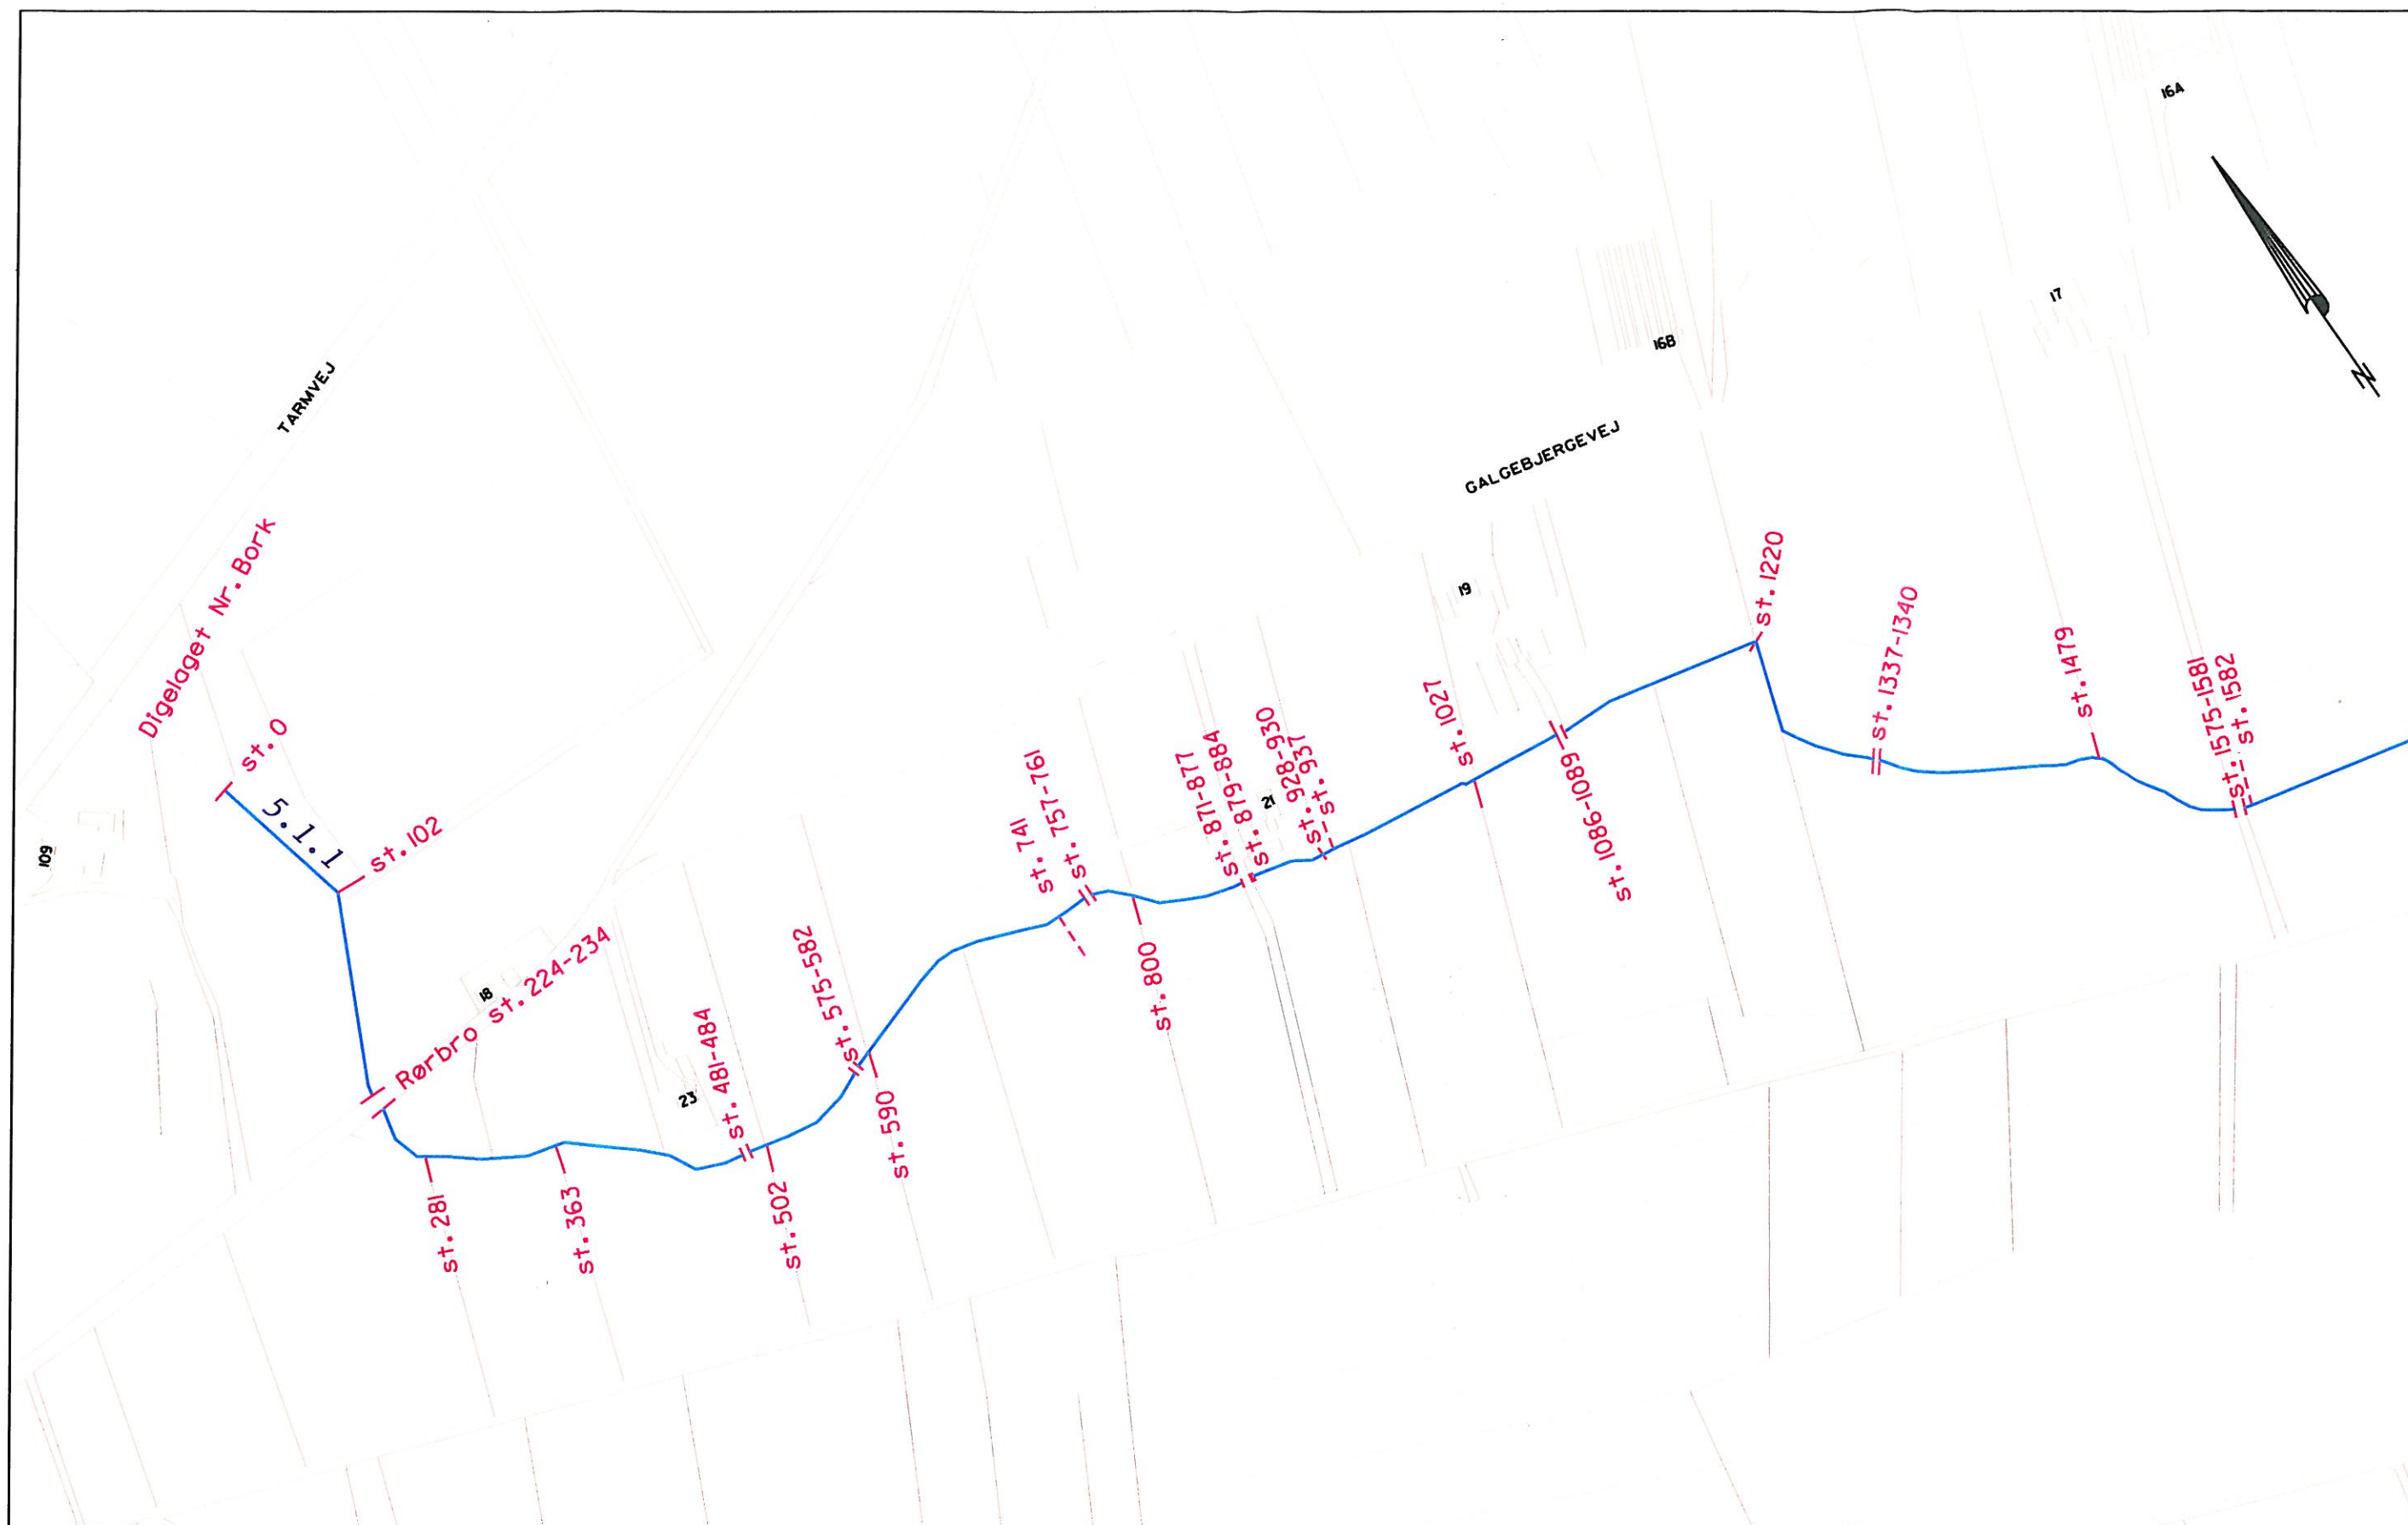


5.1.1 Geddegrøften

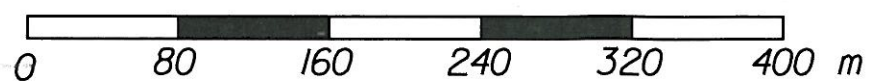

EGVAD KOMMUNE

Teknisk forvaltning
Toften 6
6880 Tarm
Tlf.: 96 48 48 48

Mål: 1:4000	Mindre vandløb i Bork	Tegn.nr: 5
Tegn.: VH/IL		Dato: 23.mar.1998
Fil: bork.reg	Vandløbsregulativer 1997	Rev.: 31.jul.2001

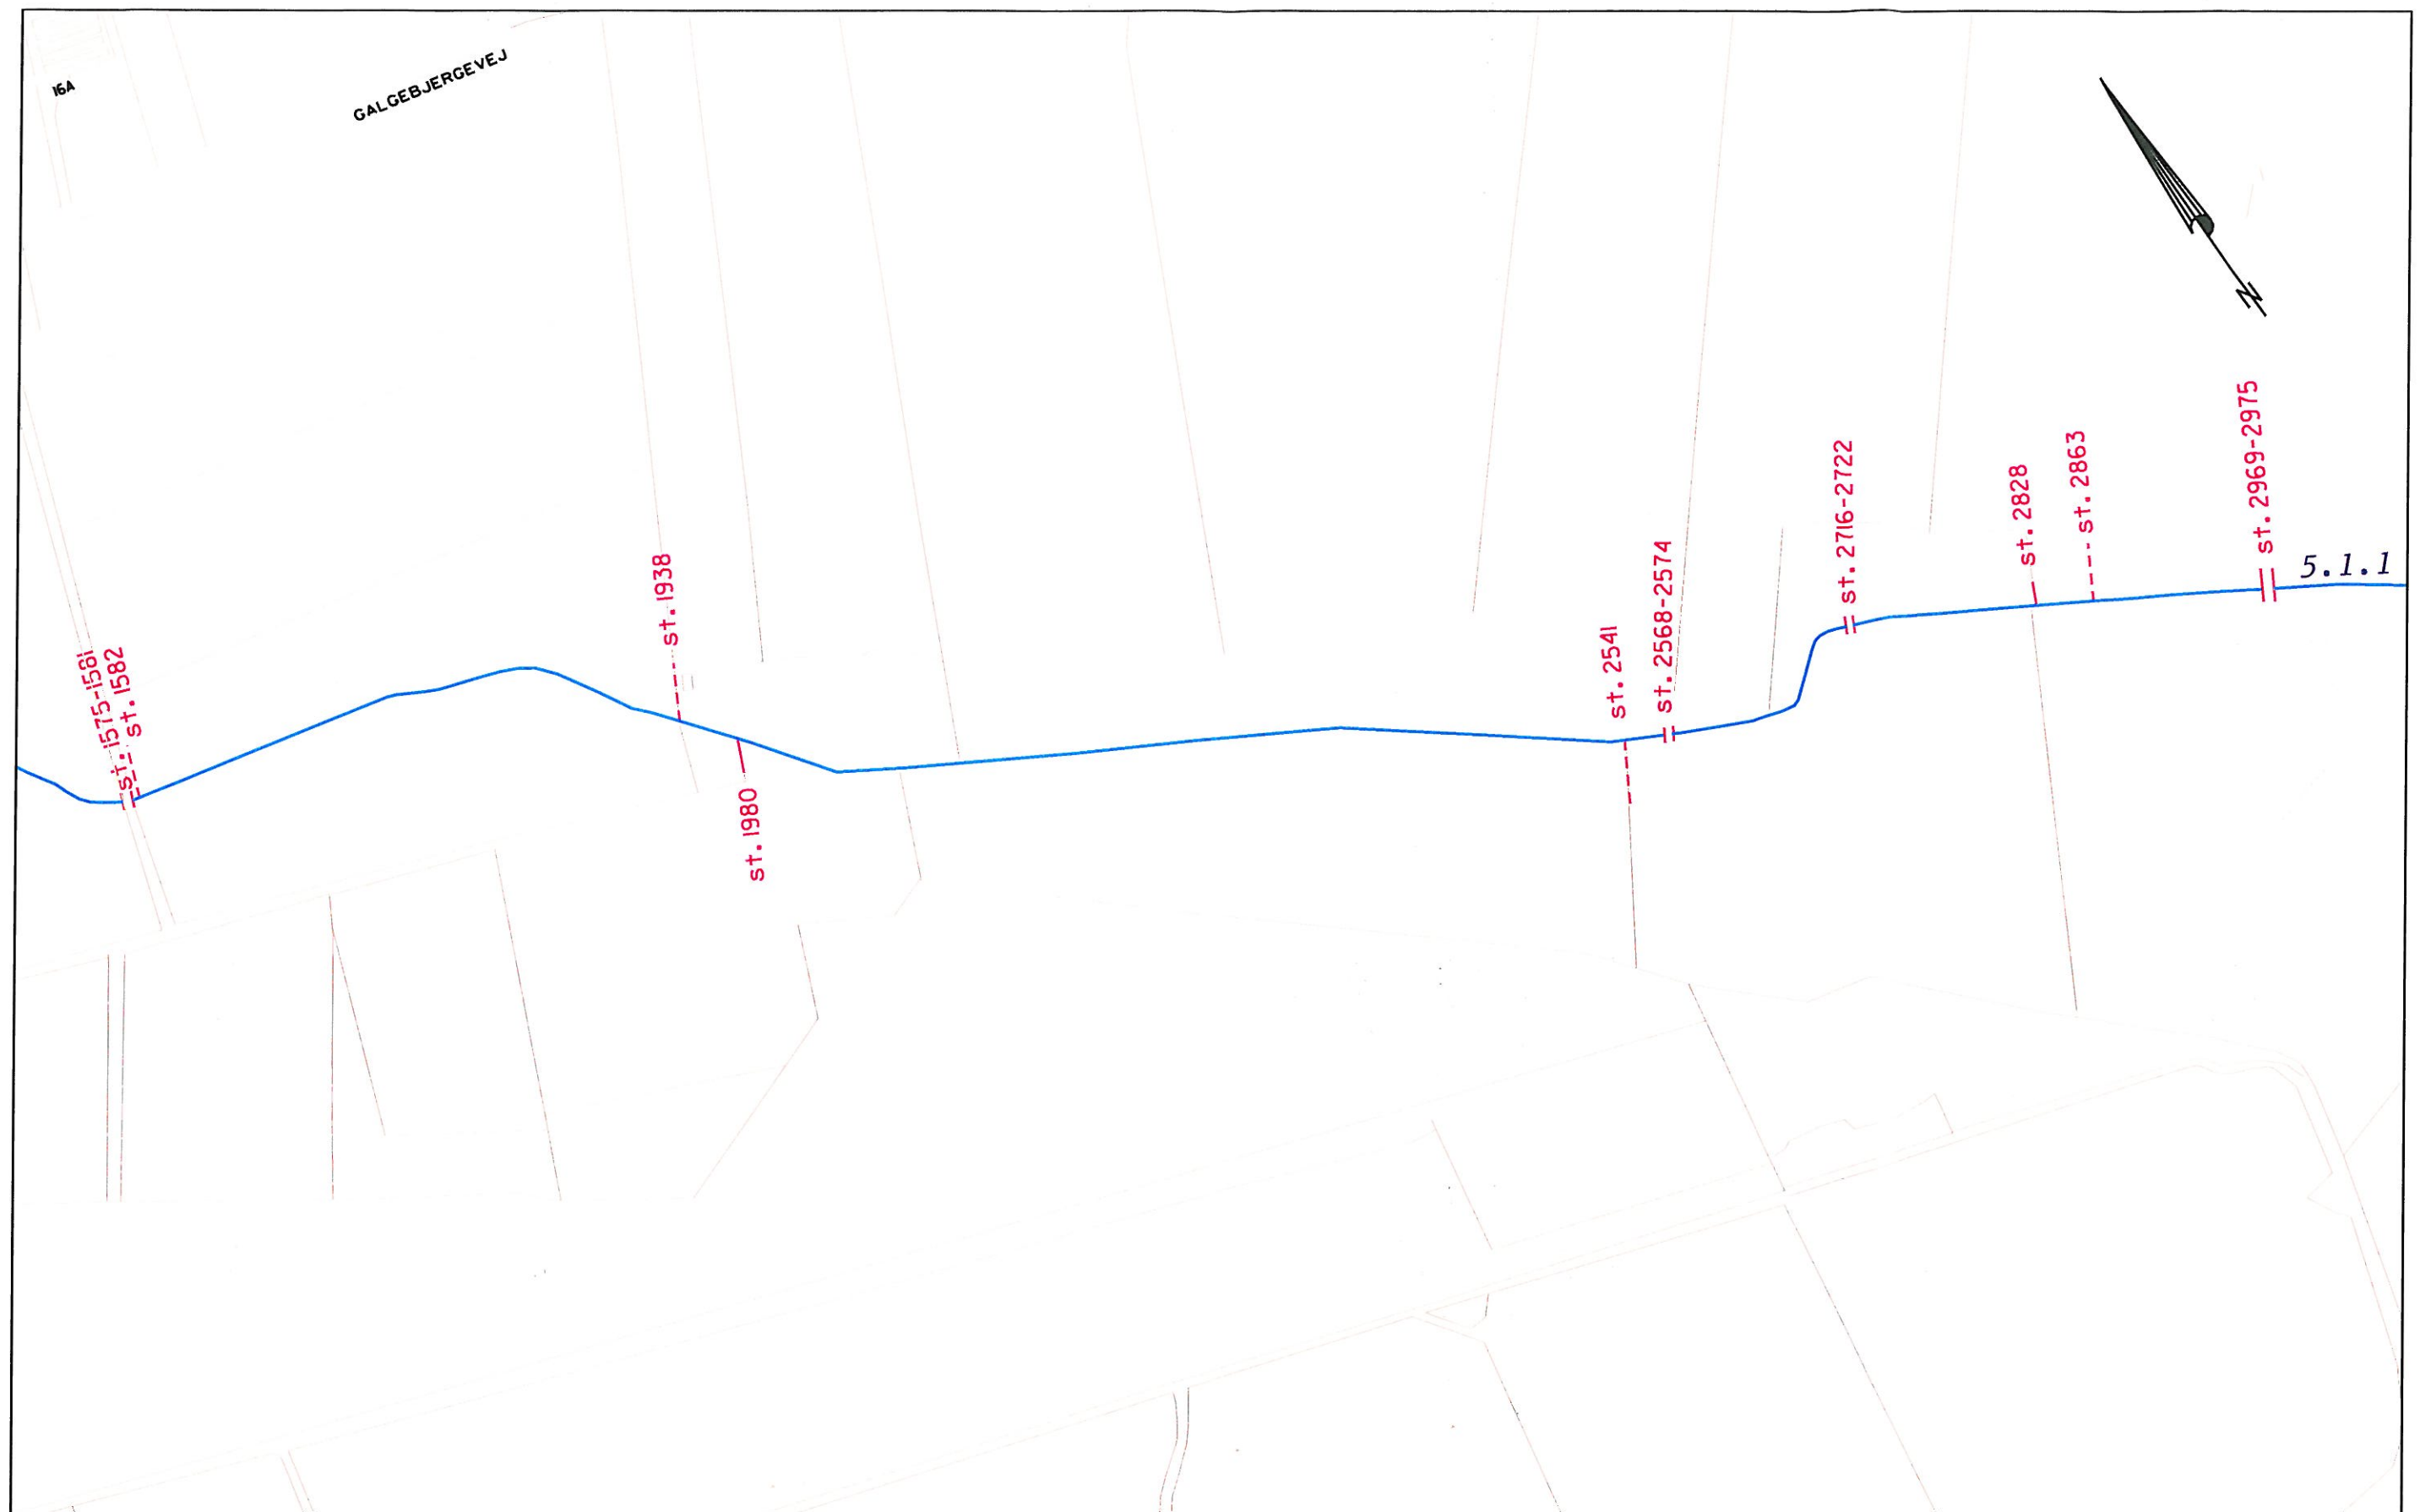

5.1.1 Geddegrøften


0 80 160 240 320 400 m



EGVAD KOMMUNE

Teknisk forvaltning
Toften 6
6880 Tarm
Tlf.: 96 48 48 48

Mdl: 1:4000	Mindre vandløb i Bork	Tegn.nr: 6
Tegn.: VH/IL		Dato: 23.mar.1998
Fil: bork.reg	Vandløbsregulativer 1997	Rev.: 31.jul.2001

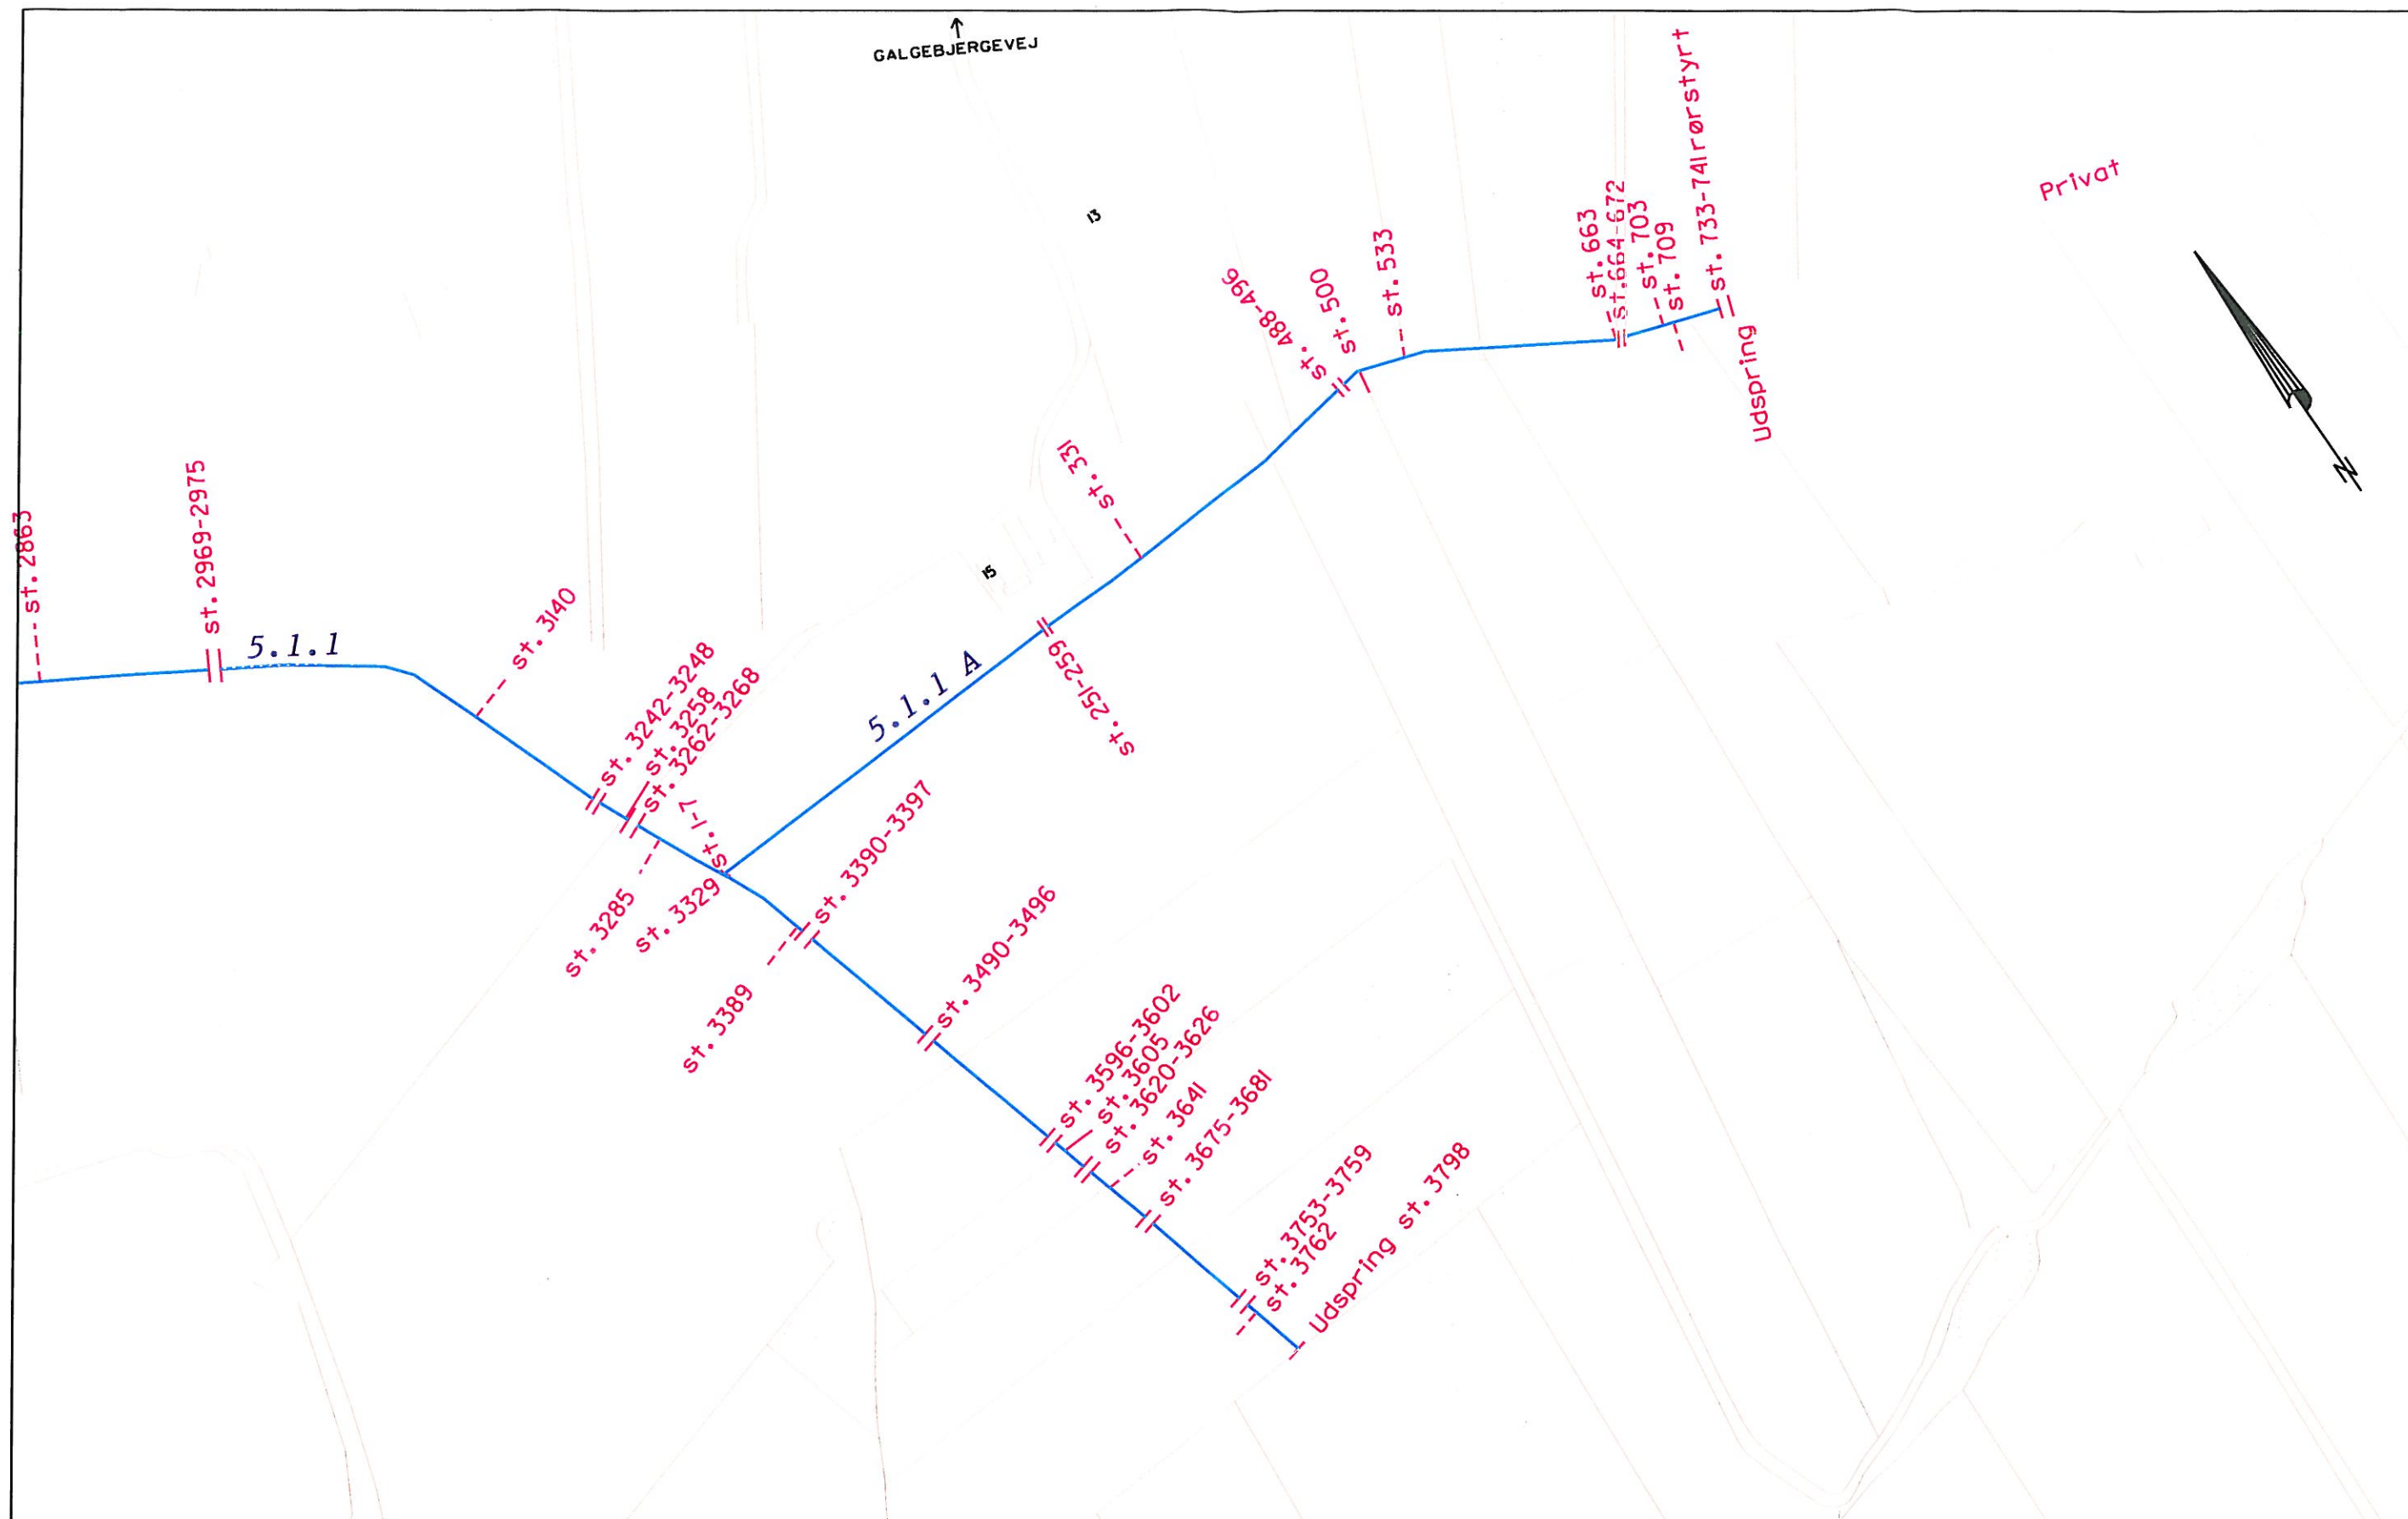

0 80 160 240 320 400 m


5.1.1 Geddegrøften



EGVAD KOMMUNE


Teknisk forvaltning
Toften 6
6880 Tarm
Tlf.: 96 48 48 48

Mål: 1:4000	Mindre vandløb 1 Bork	Tegn.nr.: 7
Tegn.: VH/IL		Dato: 23.mar.1998
Fl: bork.reg	Vandløbsregulativ 1997	Rev.: 1.aug.2001

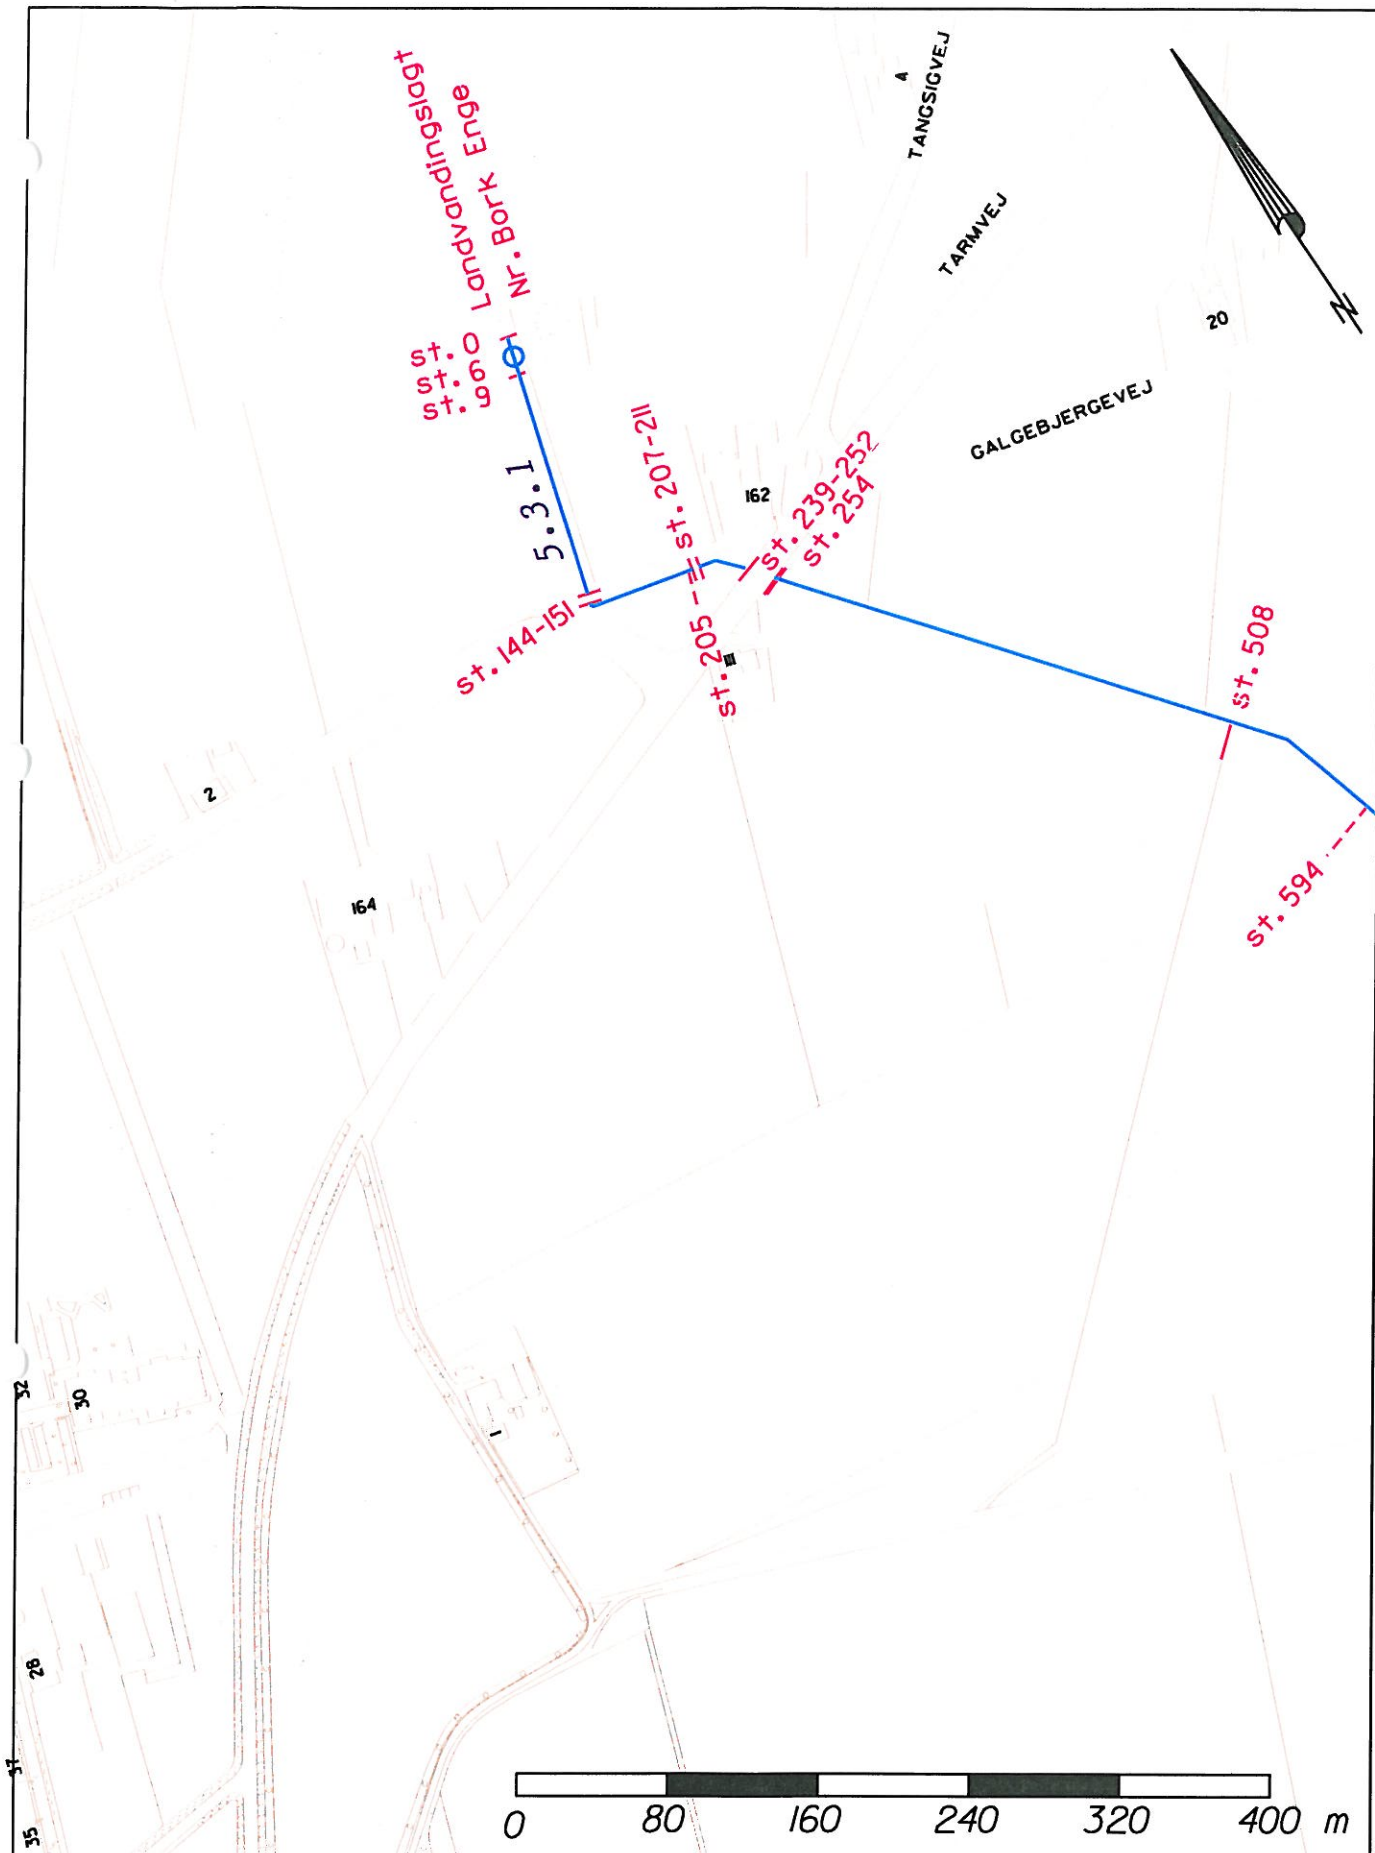


5.3.1 Møllekærgrøften


 EGVAD KOMMUNE			Teknisk forvaltning Toften 6 6880 Tarm Tlf.: 96 48 48 48	
Mål: 1:4000	Mindre vandløb i Bork		Tegn.nr: 8	
Tegn.: VH/IL	Vandløbsregulativet 1997		Dato: 23.mar.1998	
Fil: bork.reg			Rev.: 1.aug.2001	

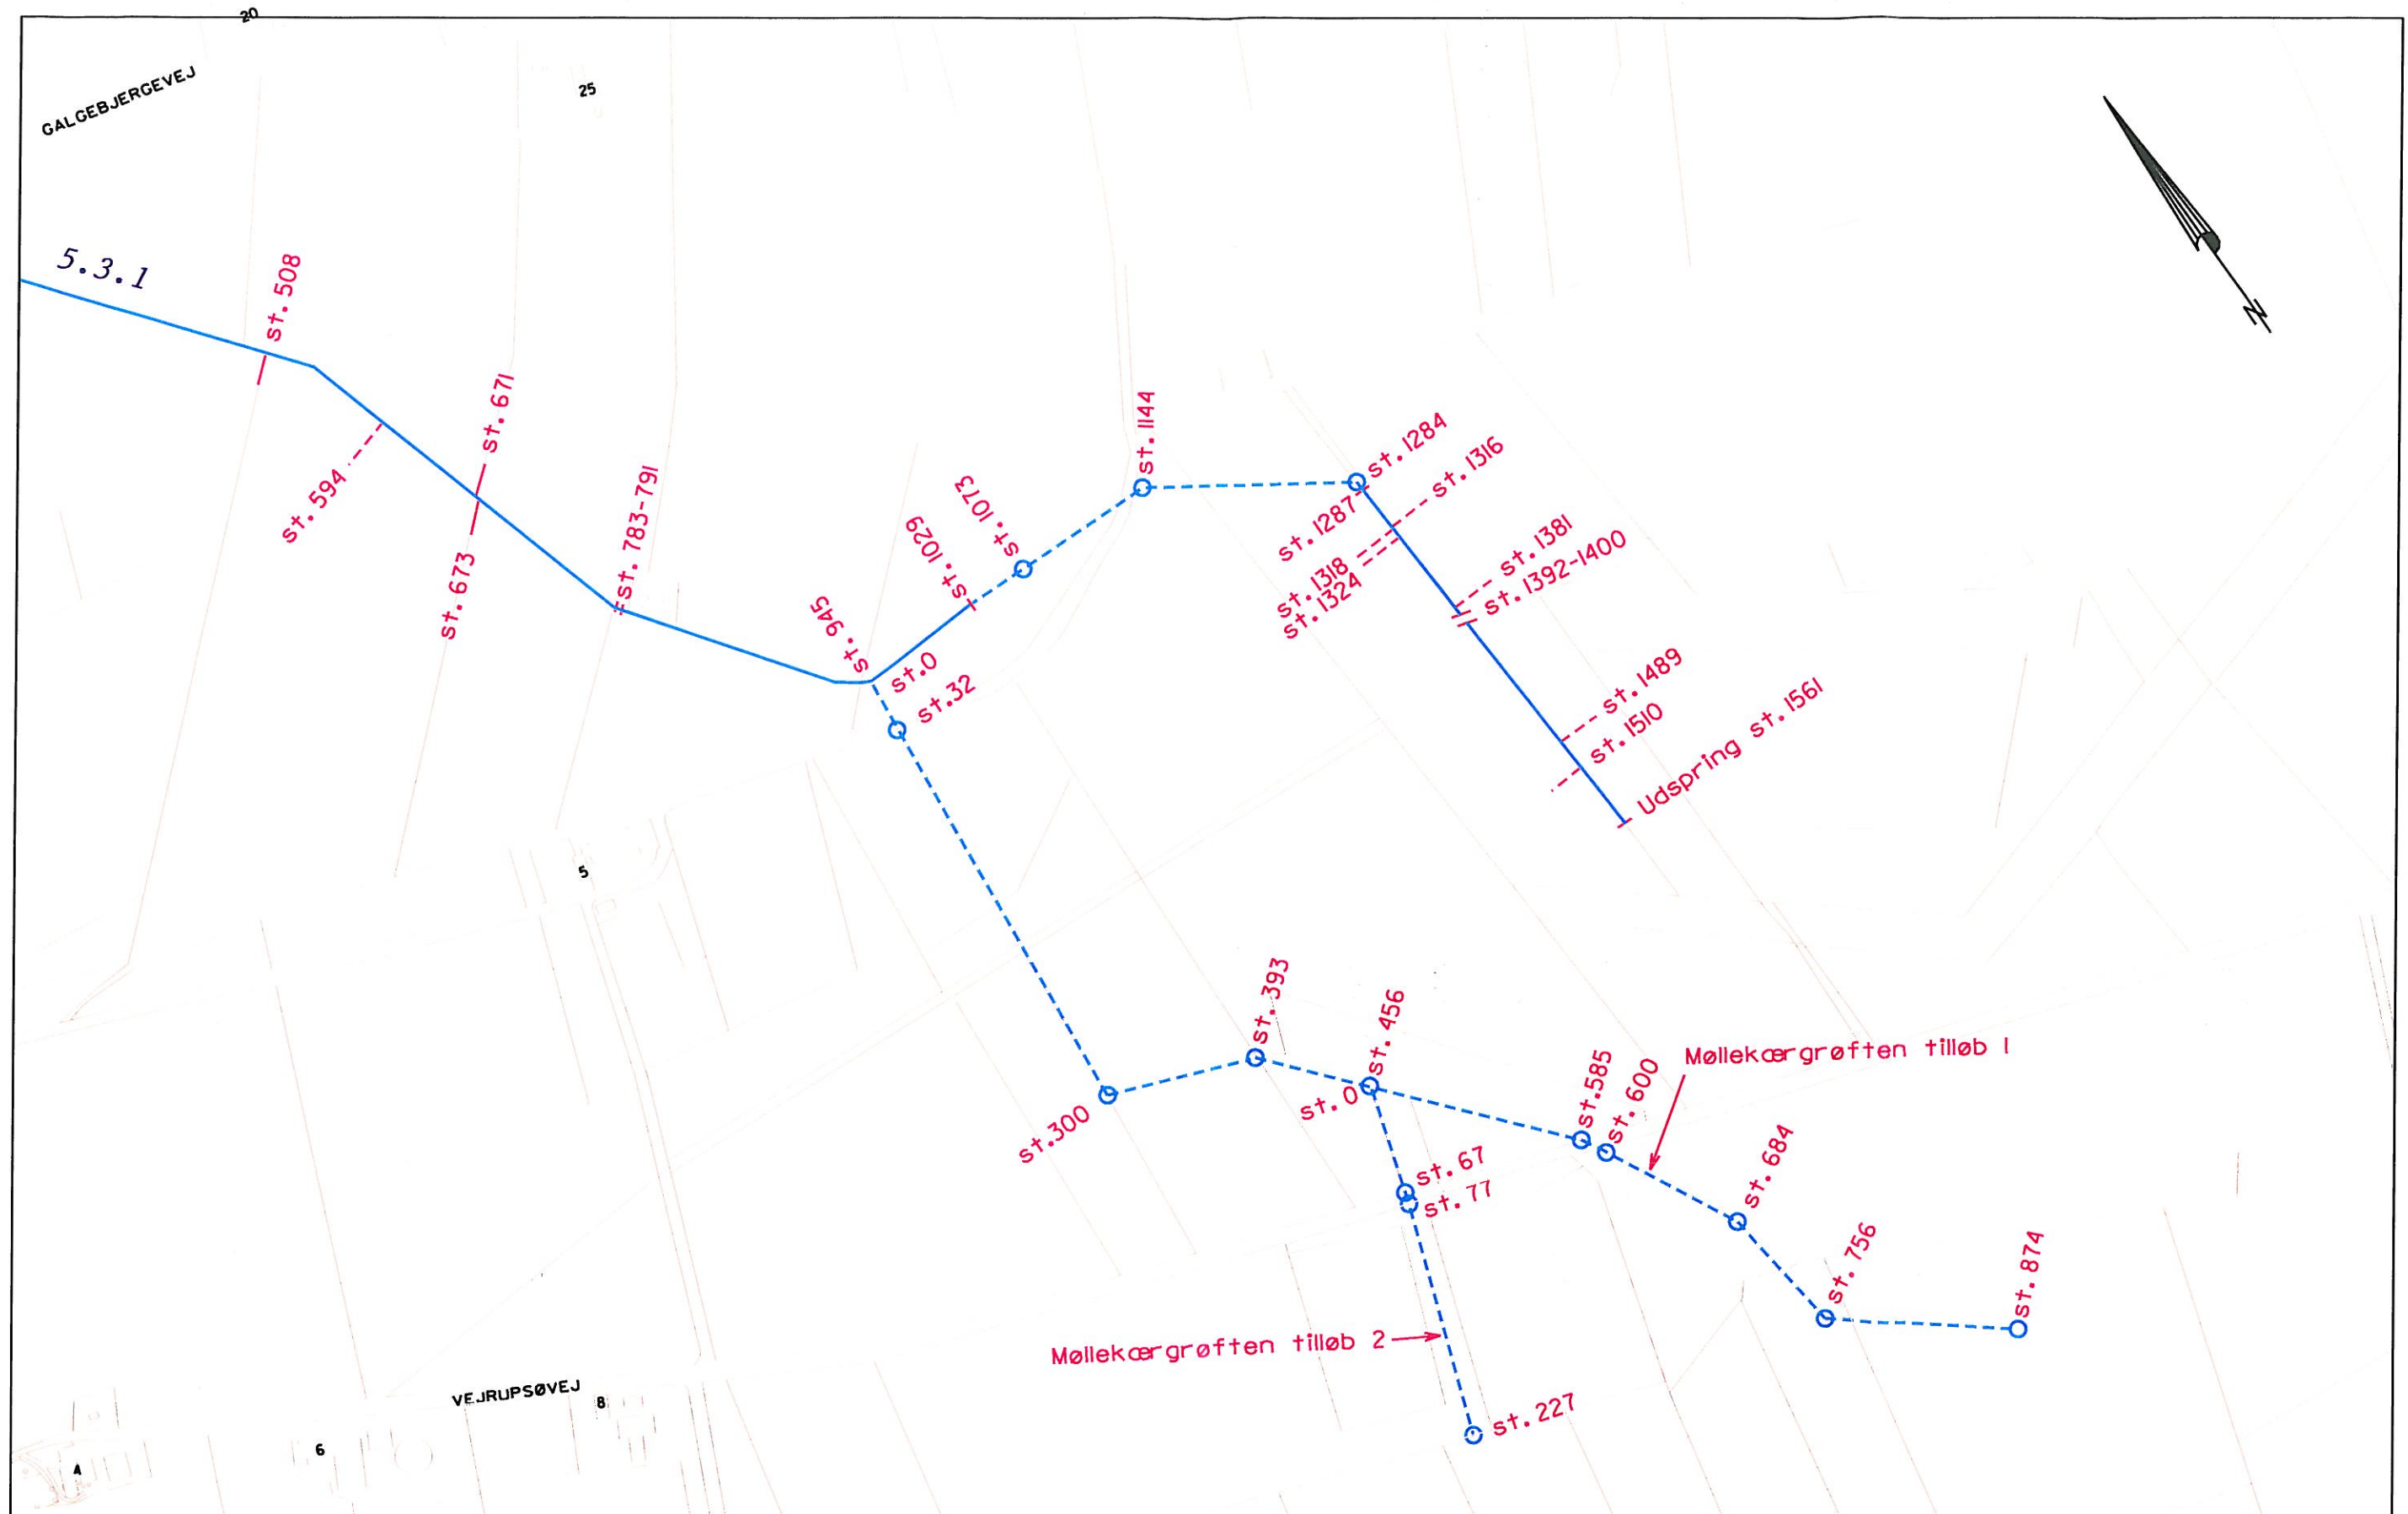

5.3.1 Møllekærgrøften

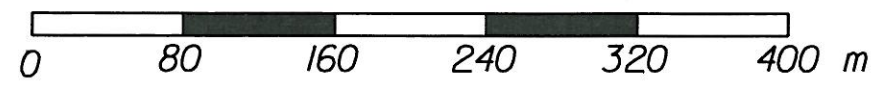

 EGVAD KOMMUNE			Teknisk forvaltning Toften 6 6880 Tarm Tlf.: 96 48 48 48
Mål: 1:4000	Mindre vandløb i Bork	Tegn.nr.: 9	
Tegn.: VH/IL		Dato: 23.mar.1998	
Fil: bork.reg	Vandløbsregulativer 1997	Rev.: 1.aug.2001	

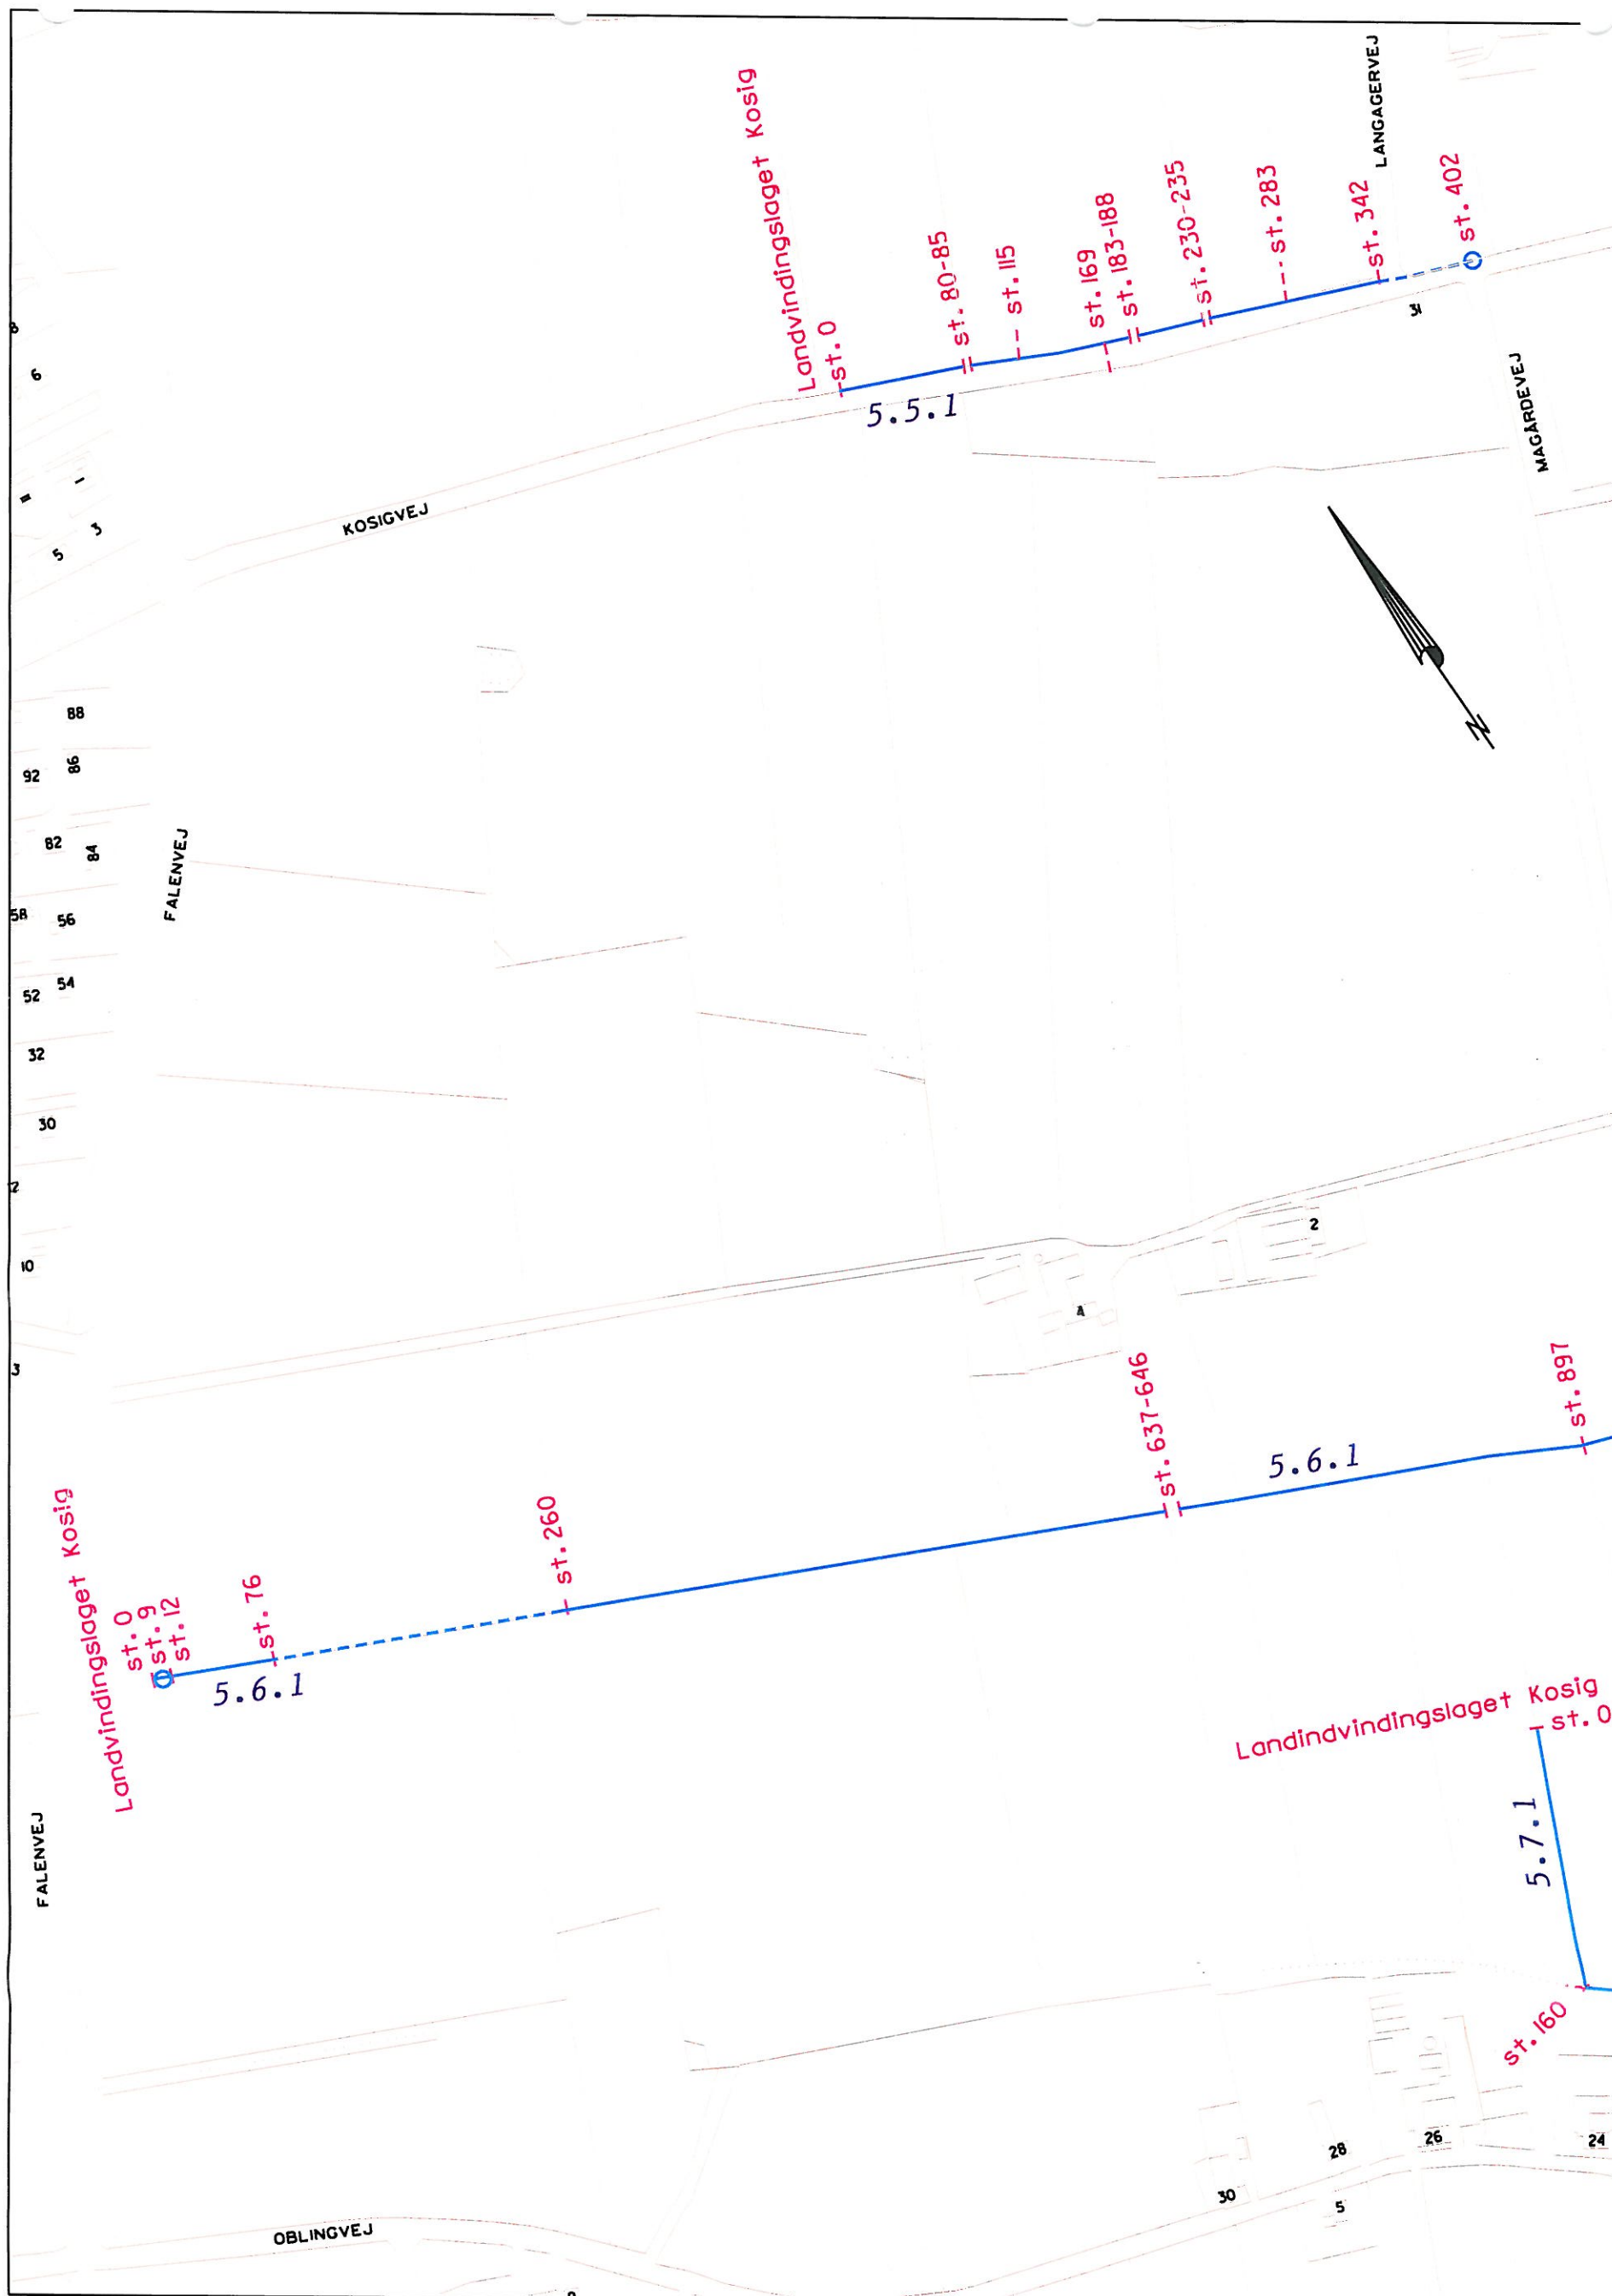

0 80 160 240 320 400 m

5.5.1 Gadevasegrøften 5.6.1 Markskelgrøften
5.7.1 Strømmen



EGVAD KOMMUNE

Teknisk forvaltning
Toften 6
6880 Tarm
Tlf.: 96 48 48 48

Mdl: 1:4000

Mindre vandløb i Bork

Tegn.nr.: 10


Tegn.: VH/IL

Vandløbsregulativer 1997

Dato: 23.mar.1998

Fil: bork.reg

Rev.: 1.aug.2001

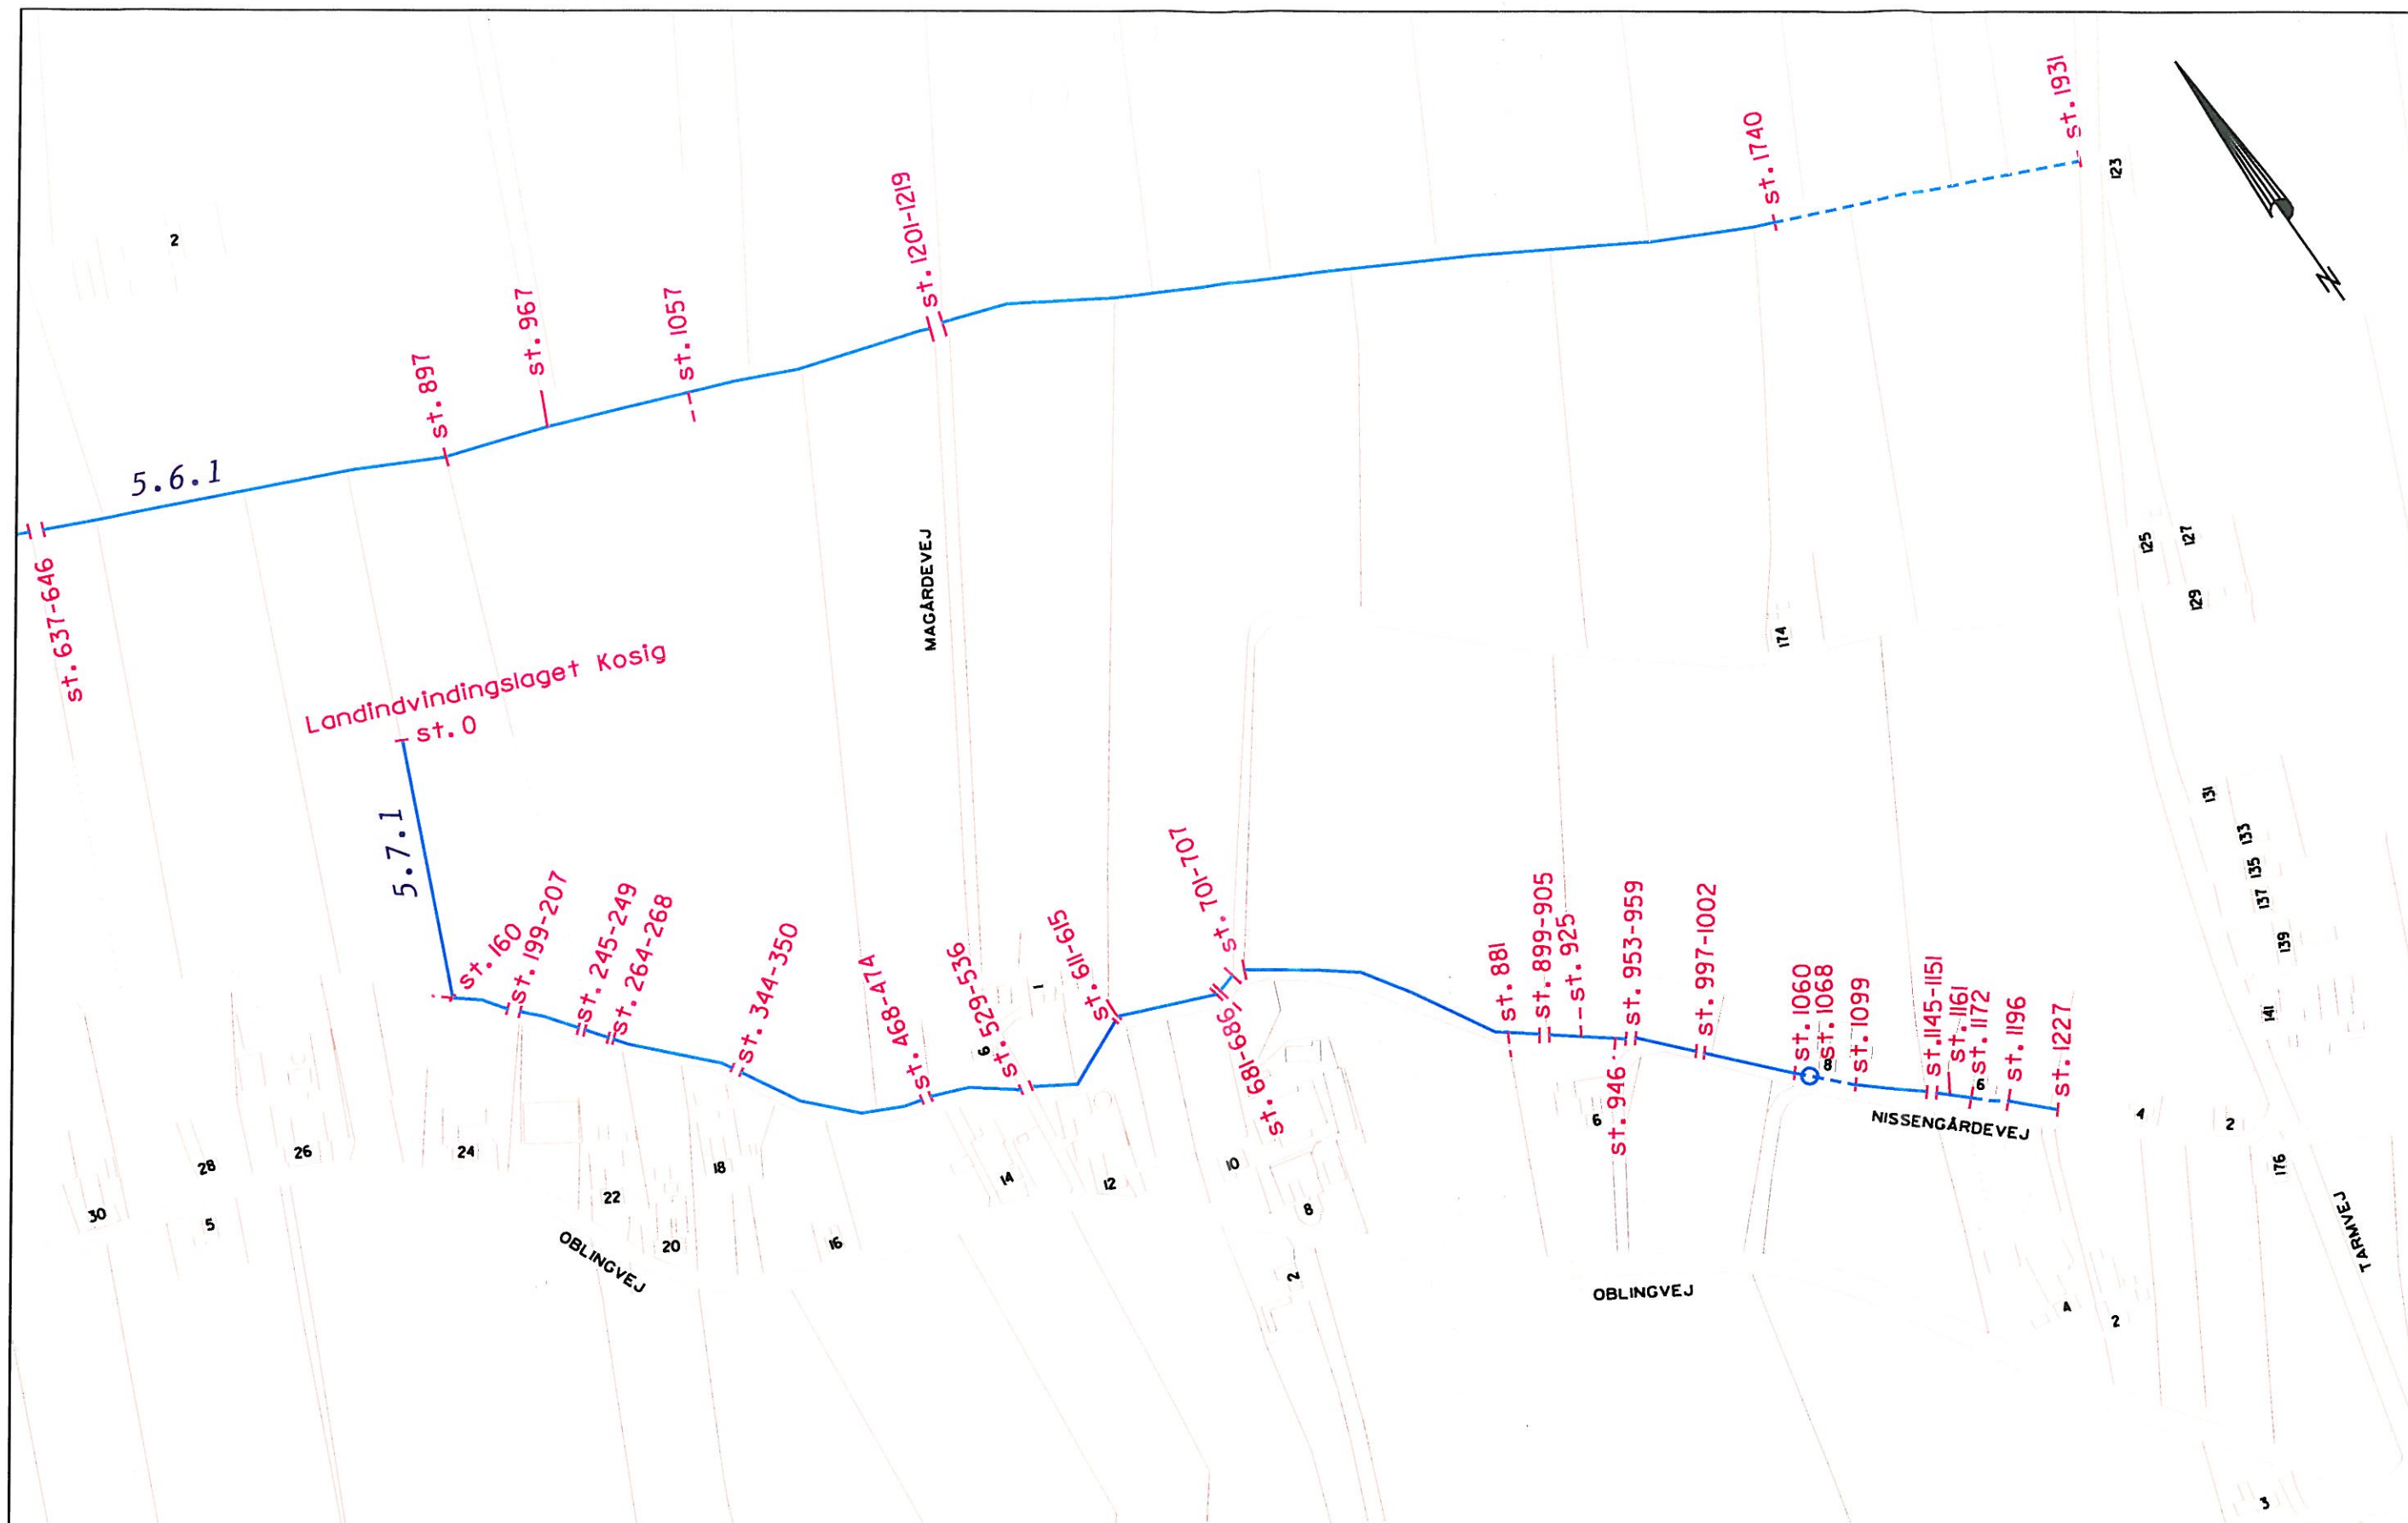

0 80 160 240 320 400 m

5.6.1 Markskelgrøften


5.7.1 Strømmen



EGVAD KOMMUNE


Teknisk forvaltning
Toften 6
6880 Tarm
Tlf.: 96 48 48 48

Mål: 1:4000	Mindre vandløb i Bork	Tegn.nr.: II
Tegn.: VH/IL		Dato: 23.mar.1998
Fil: bork.reg	Vandløbsregulativ 1997	Rev.: 1.aug.2001

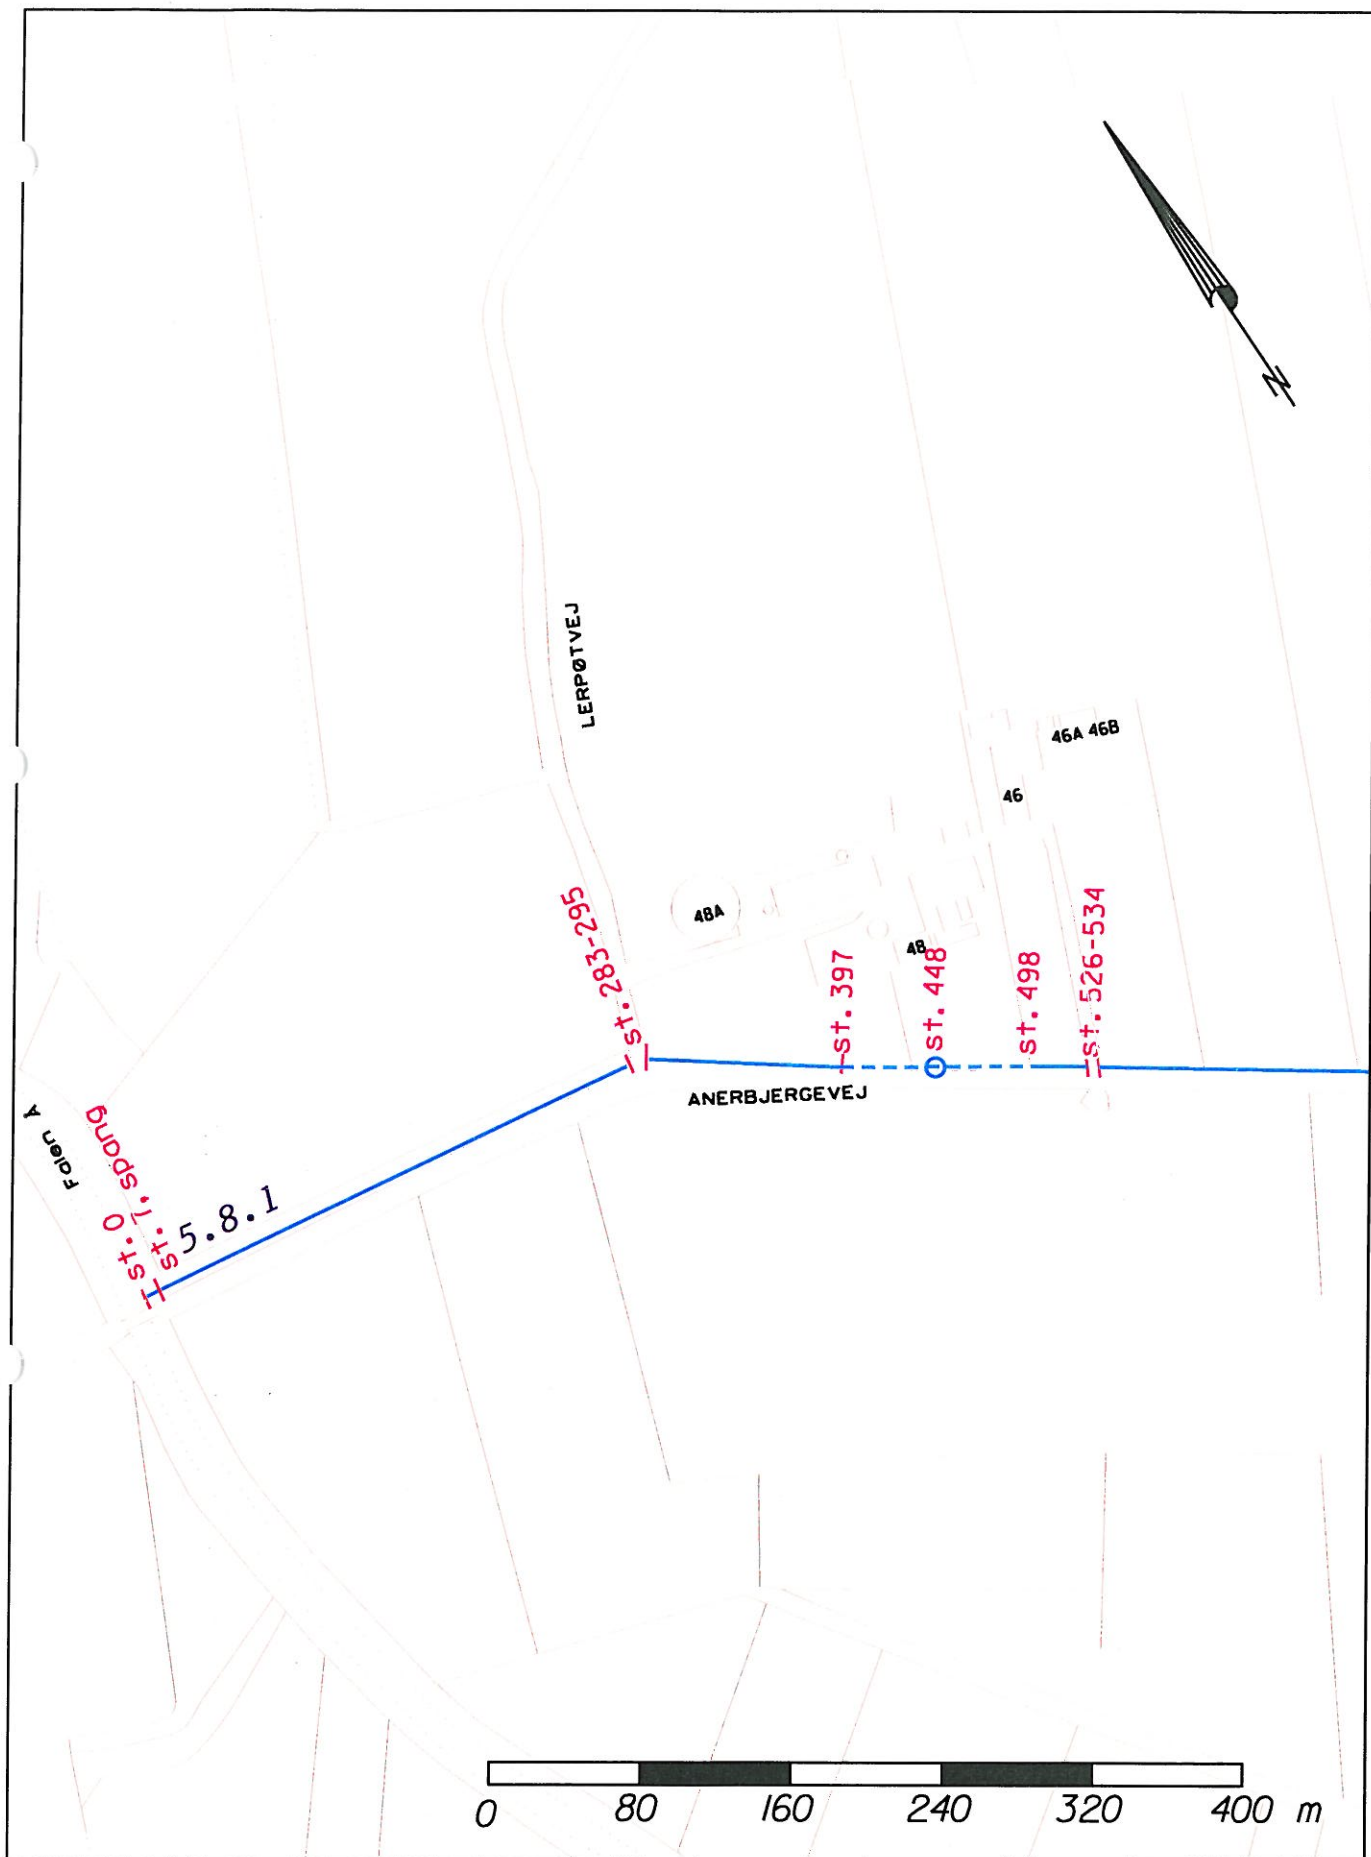

5.8.1 Bækgrøften

		Teknisk forvaltning Toften 6 6880 Tarm Tlf.: 96 48 48 48	
EGVAD KOMMUNE			
Mdl: 1:4000	Mindre vandløb i Bork	Tegn.nr: 12	
Tegn.: VH/IL		Dato: 23.mar.1998	
Fil: borkreg		Rev.: 1.aug.2001	
Vandløbsregulativet 1997			

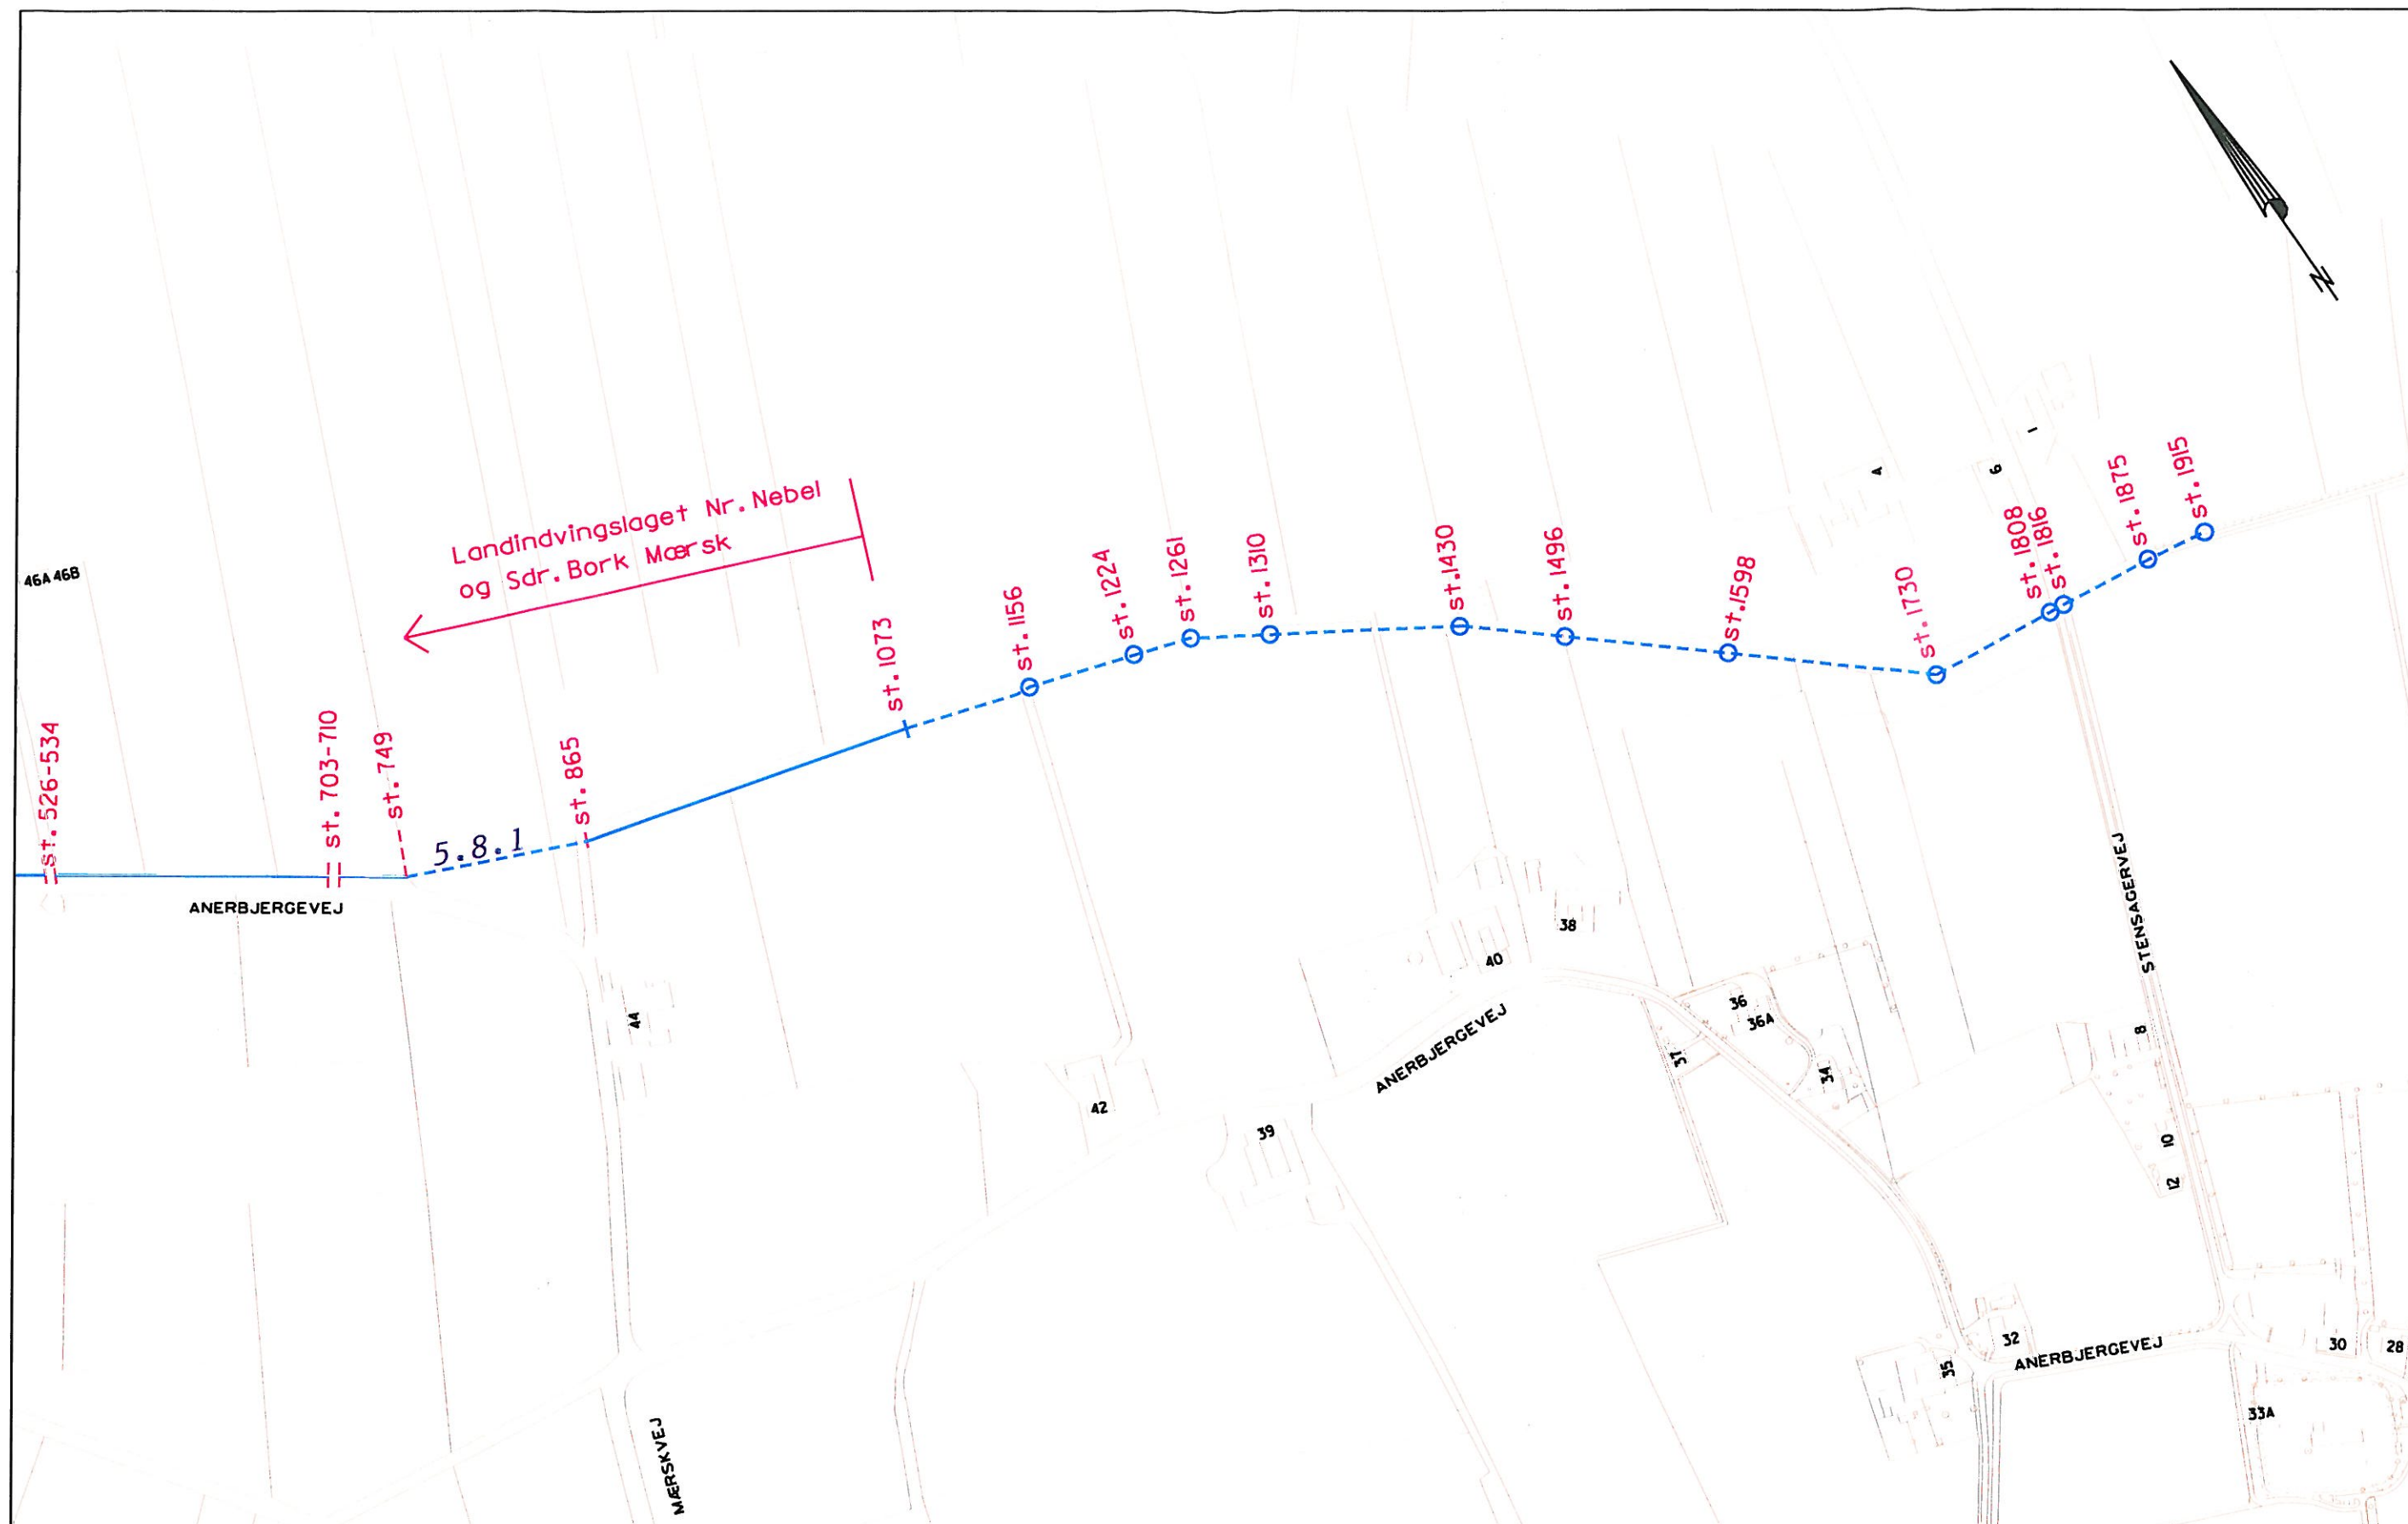


5.8.1 Bækgrøften



EGVAD KOMMUNE

Teknisk forvaltning
Toften 6
6880 Tarm
Tlf.: 96 48 48 48

Mål: 1:4000	Mindre vandløb i Bork	Tegn.nr.: 13
Tegn.: VH/IL		Dato: 23.mar.1998
Fil: bork.reg	Vandløbsregulativ 1997	Rev.: 1.aug.2001

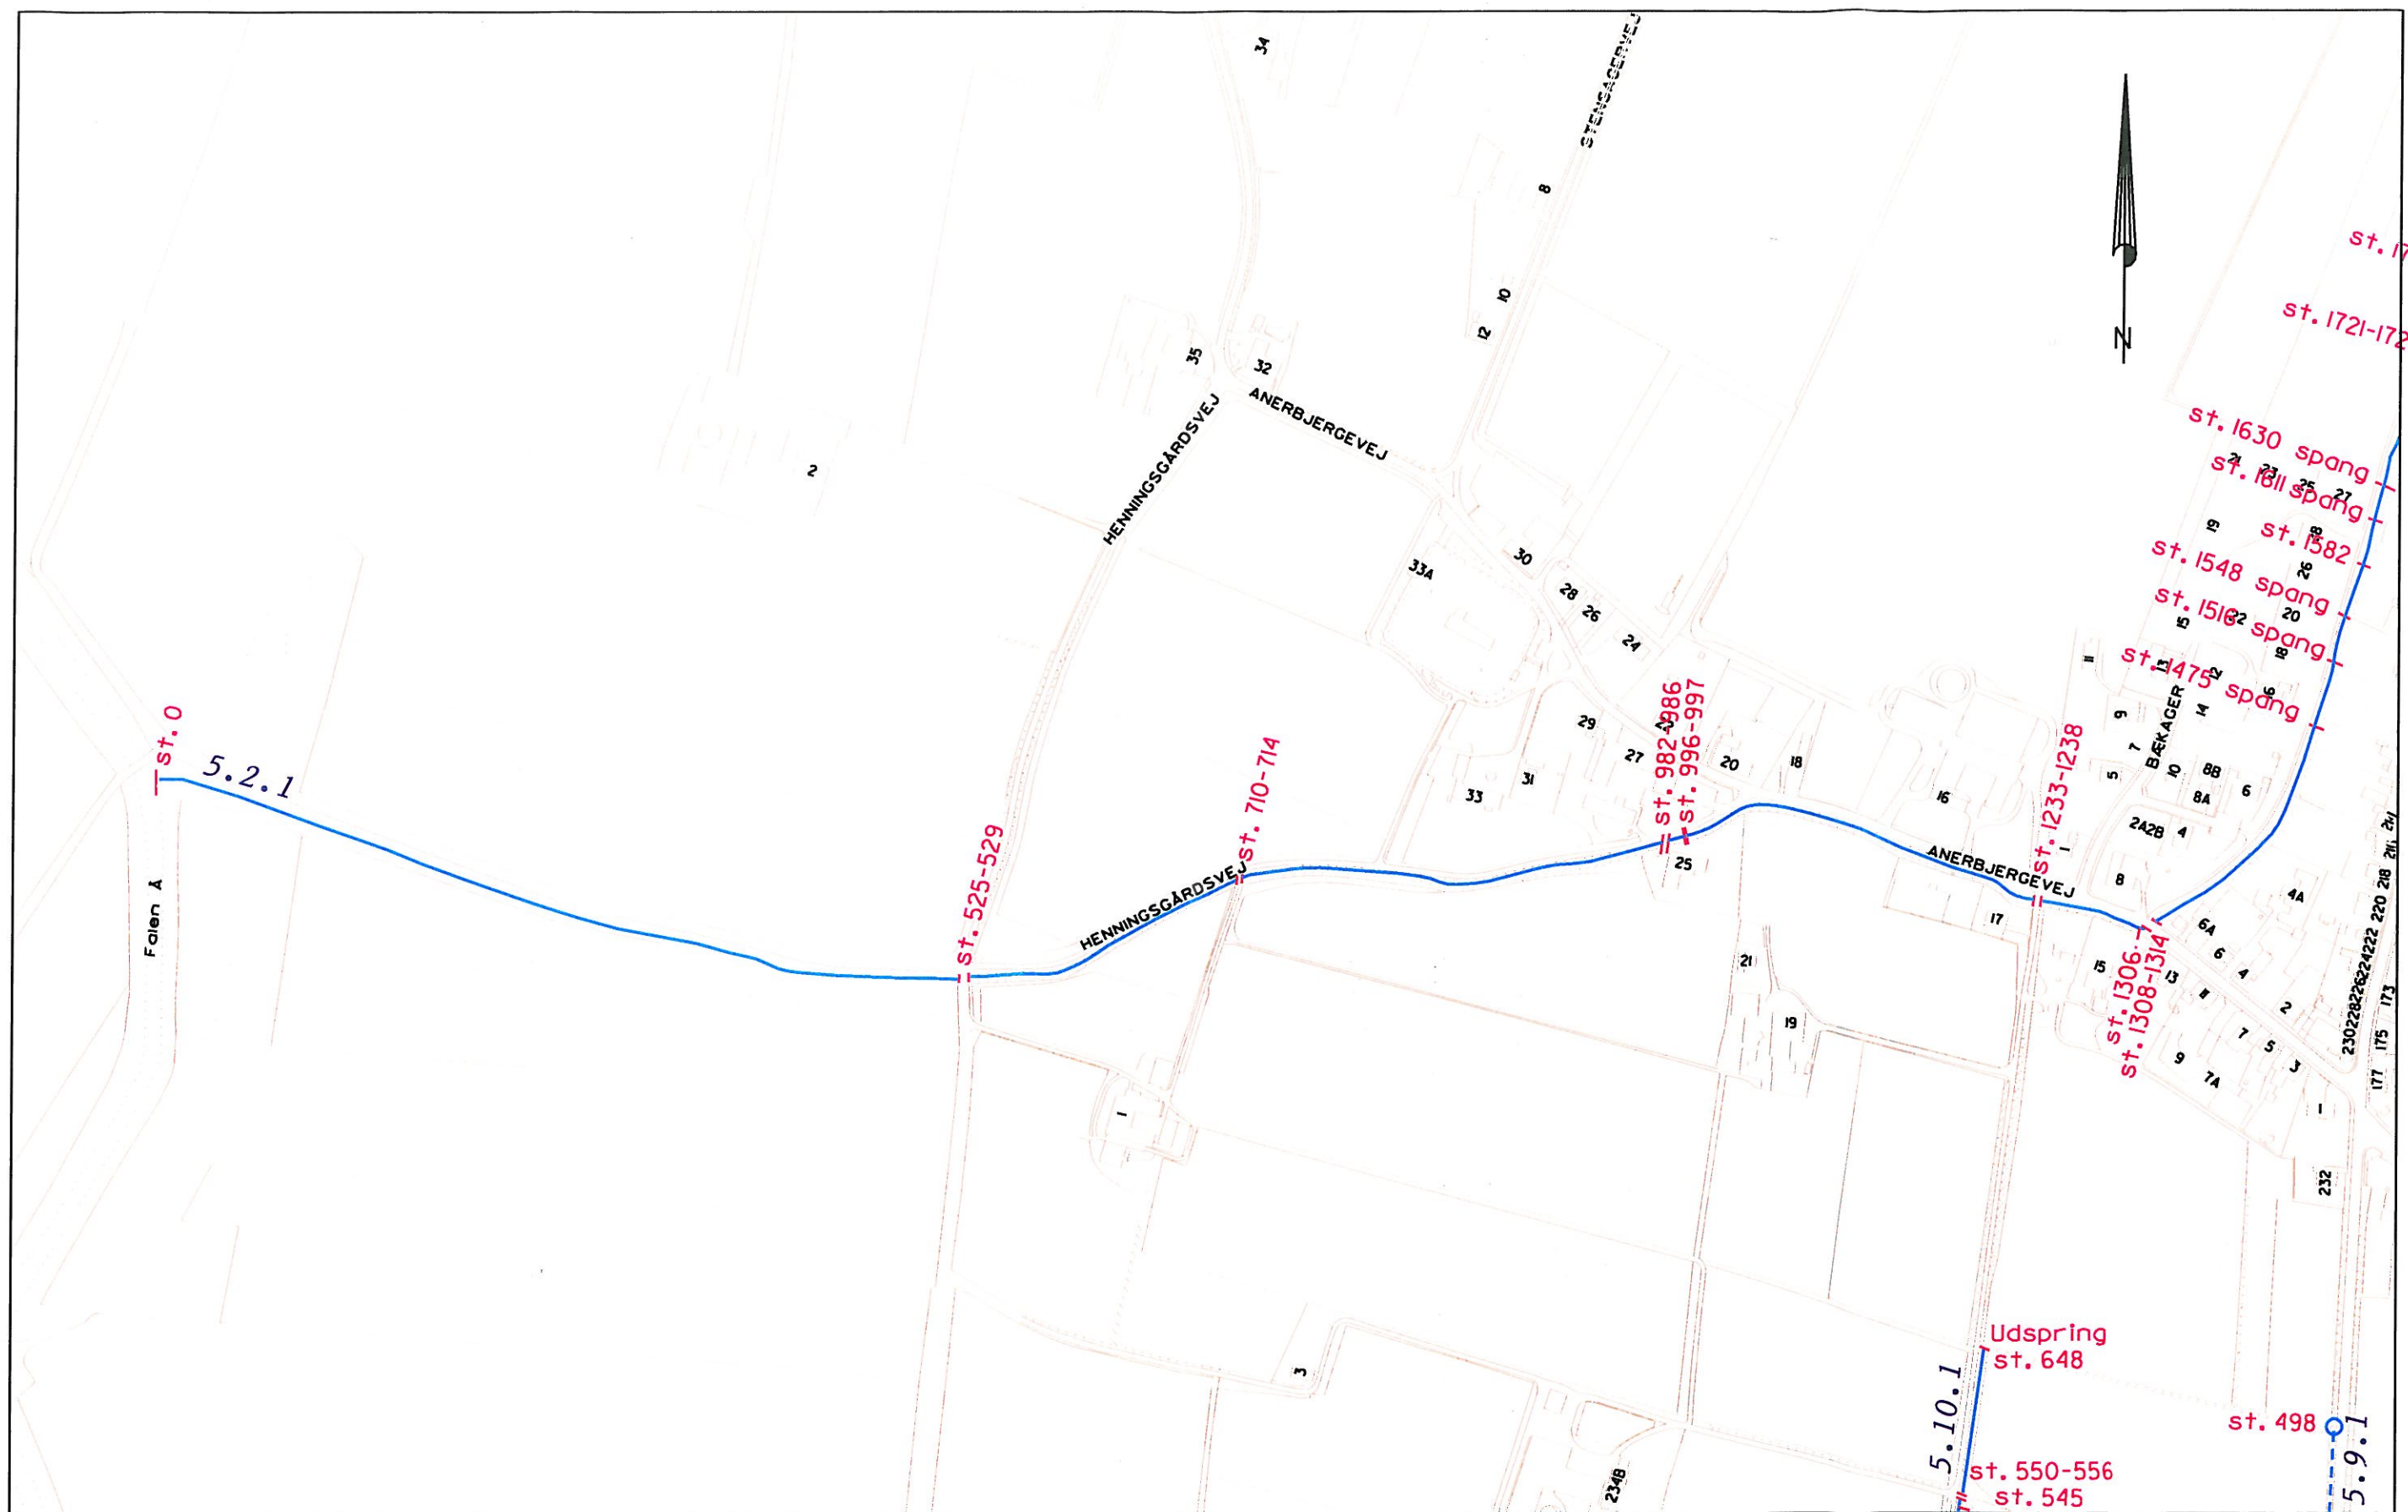

0 80 160 240 320 400 m

5.2.1 Sdr. Bork Bæk

5.9.1 Rørledning i Sdr. Bork


5.10.1 Forlandsgrøften



EGVAD KOMMUNE

Teknisk forvaltning
Toften 6
6880 Tarm
Tlf.: 96 48 48 48

Mål: 1:4000	Sdr. Bork Bæk Systemet	Tegn.nr: 14
Tegn.: VH/IL		Dato: 23.mar.1998
Fil: bork.reg	Vandløbsregulativ 1997	Rev.: 1.aug.2001

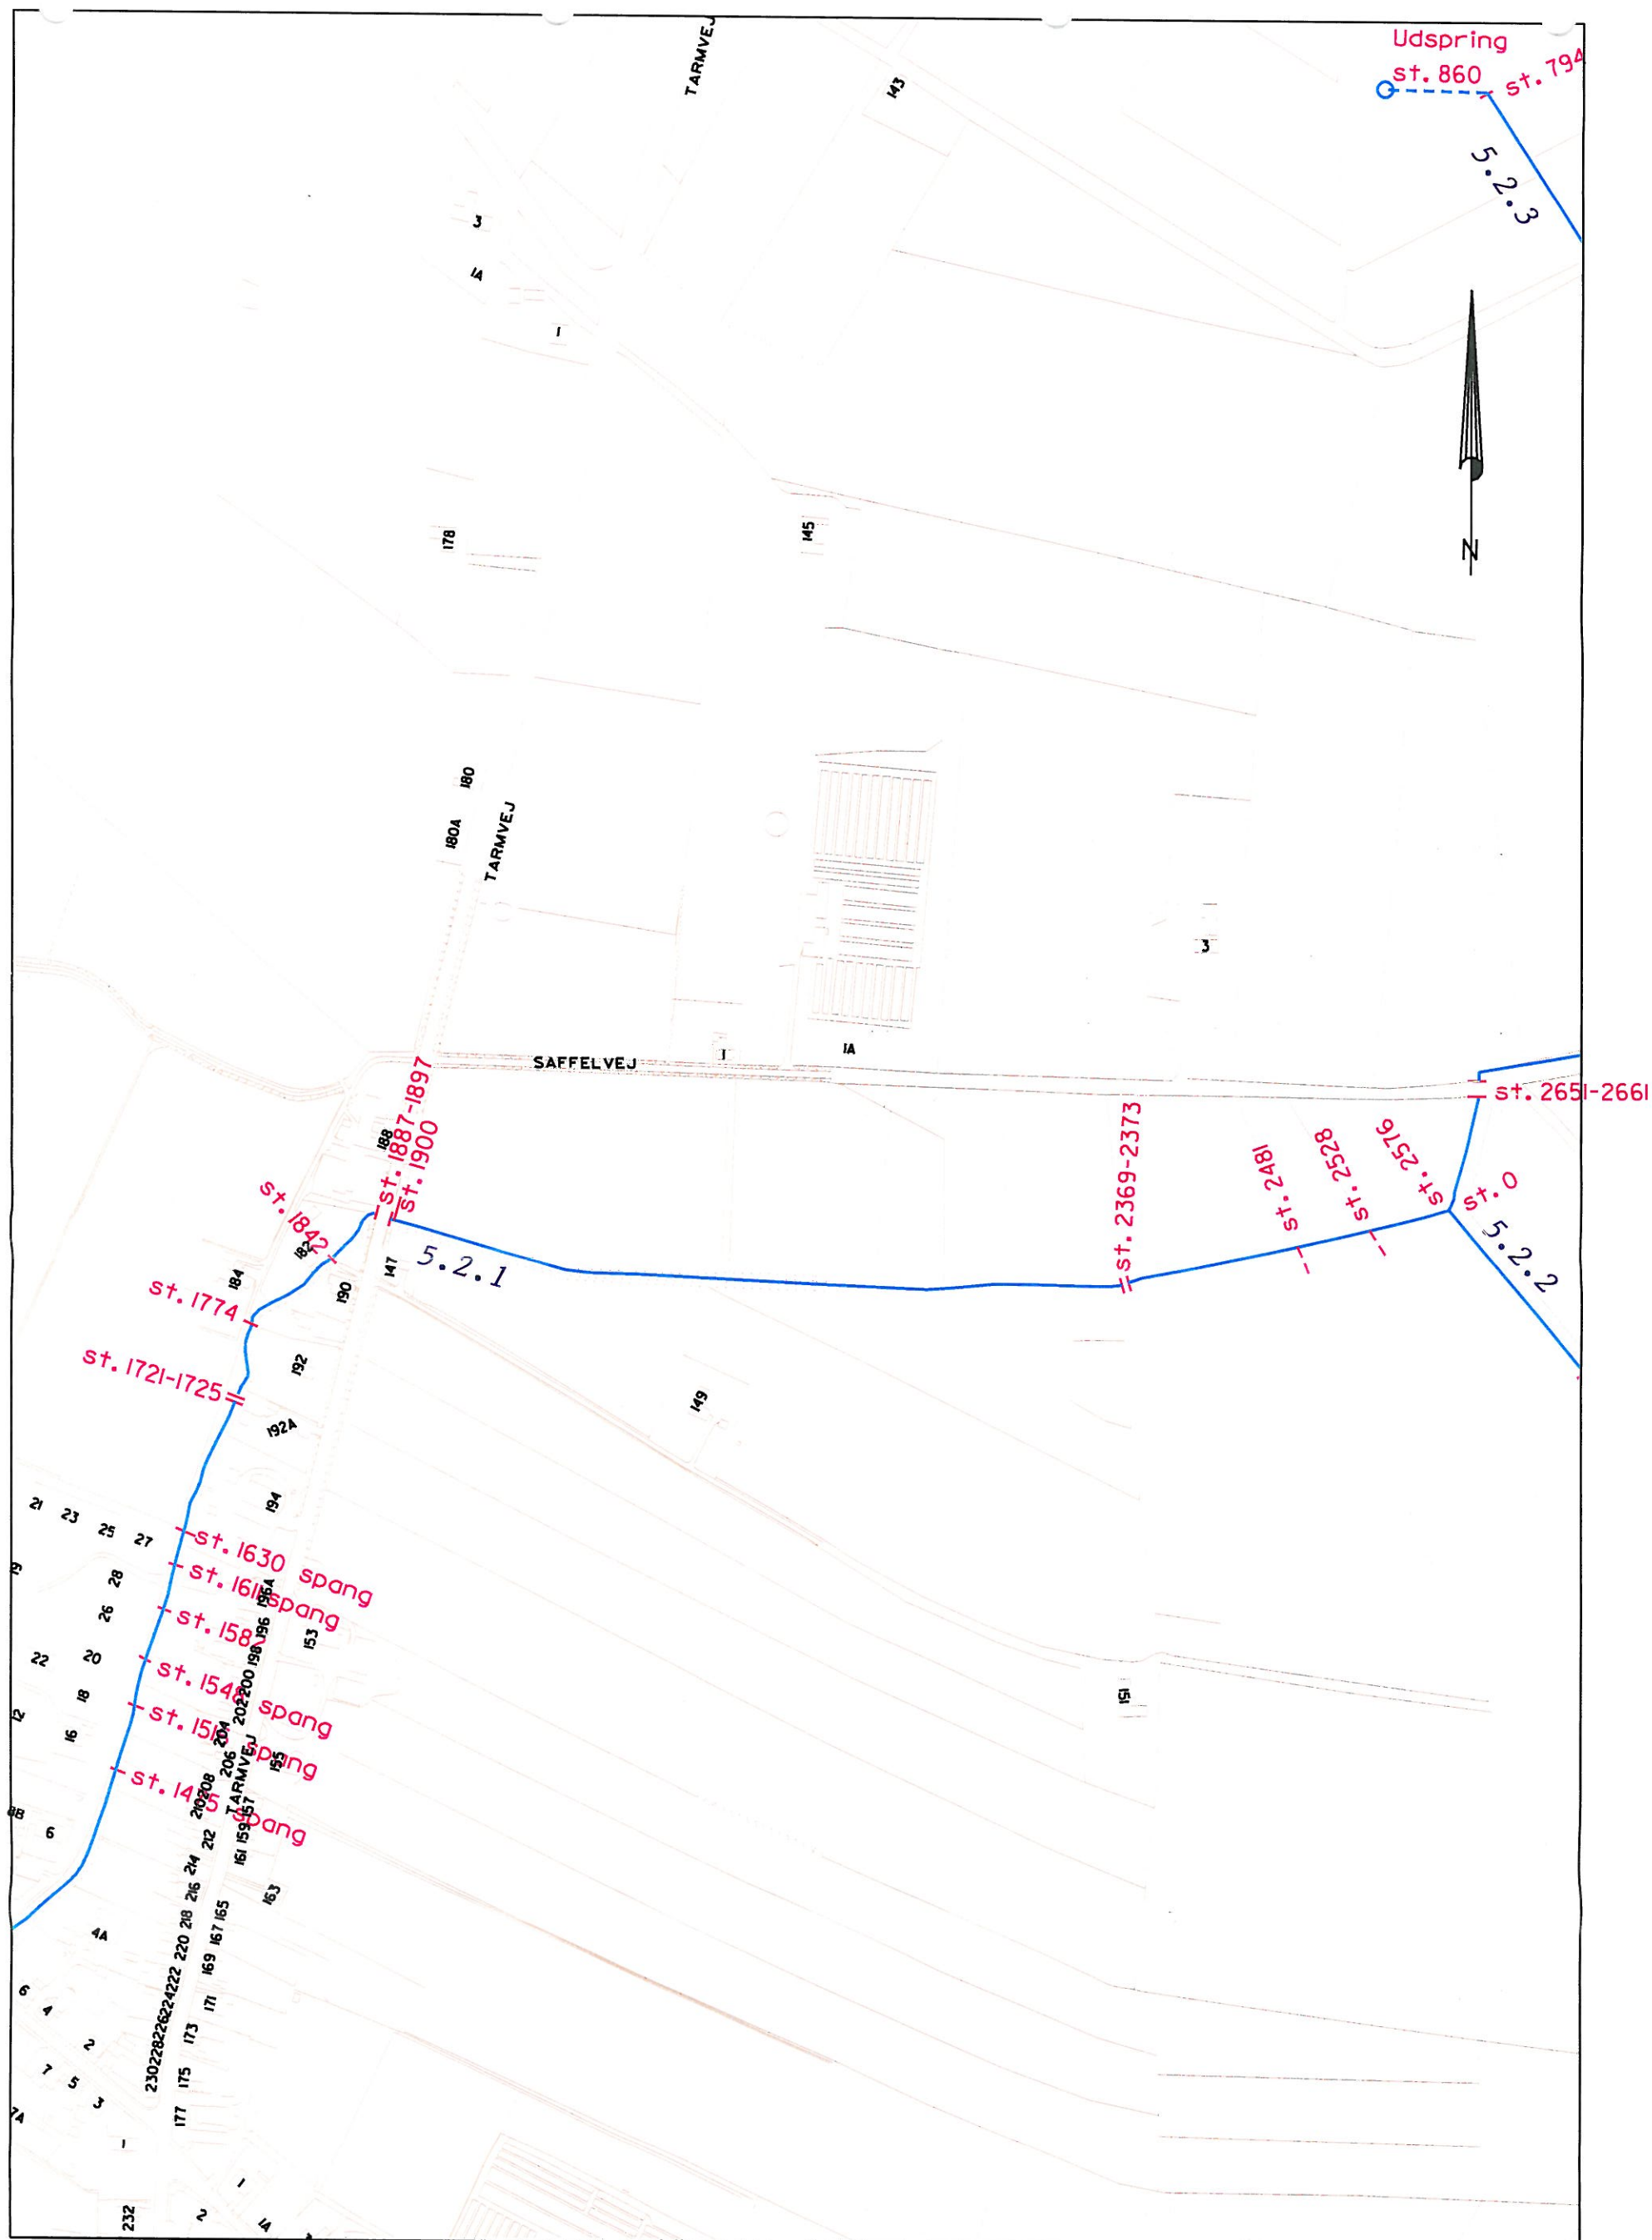

0 80 160 240 320 400 m

5.2.1 Sdr. Bork Bæk

5.2.2 Kærbækken

5.2.3 Vingegrøften



EGVAD KOMMUNE

Teknisk forvaltning
Toften 6
6880 Tarm
Tlf.: 96 48 48 48

Mål: 1:4000

Tegn.: VH/IL

Fil: borkreg


Sdr. Bork Bæk Systemet

Vandløbsregulativer 1997

Tegn.nr.: 15

Dato: 23. mar. 1998

Rev.: 3. aug. 2001

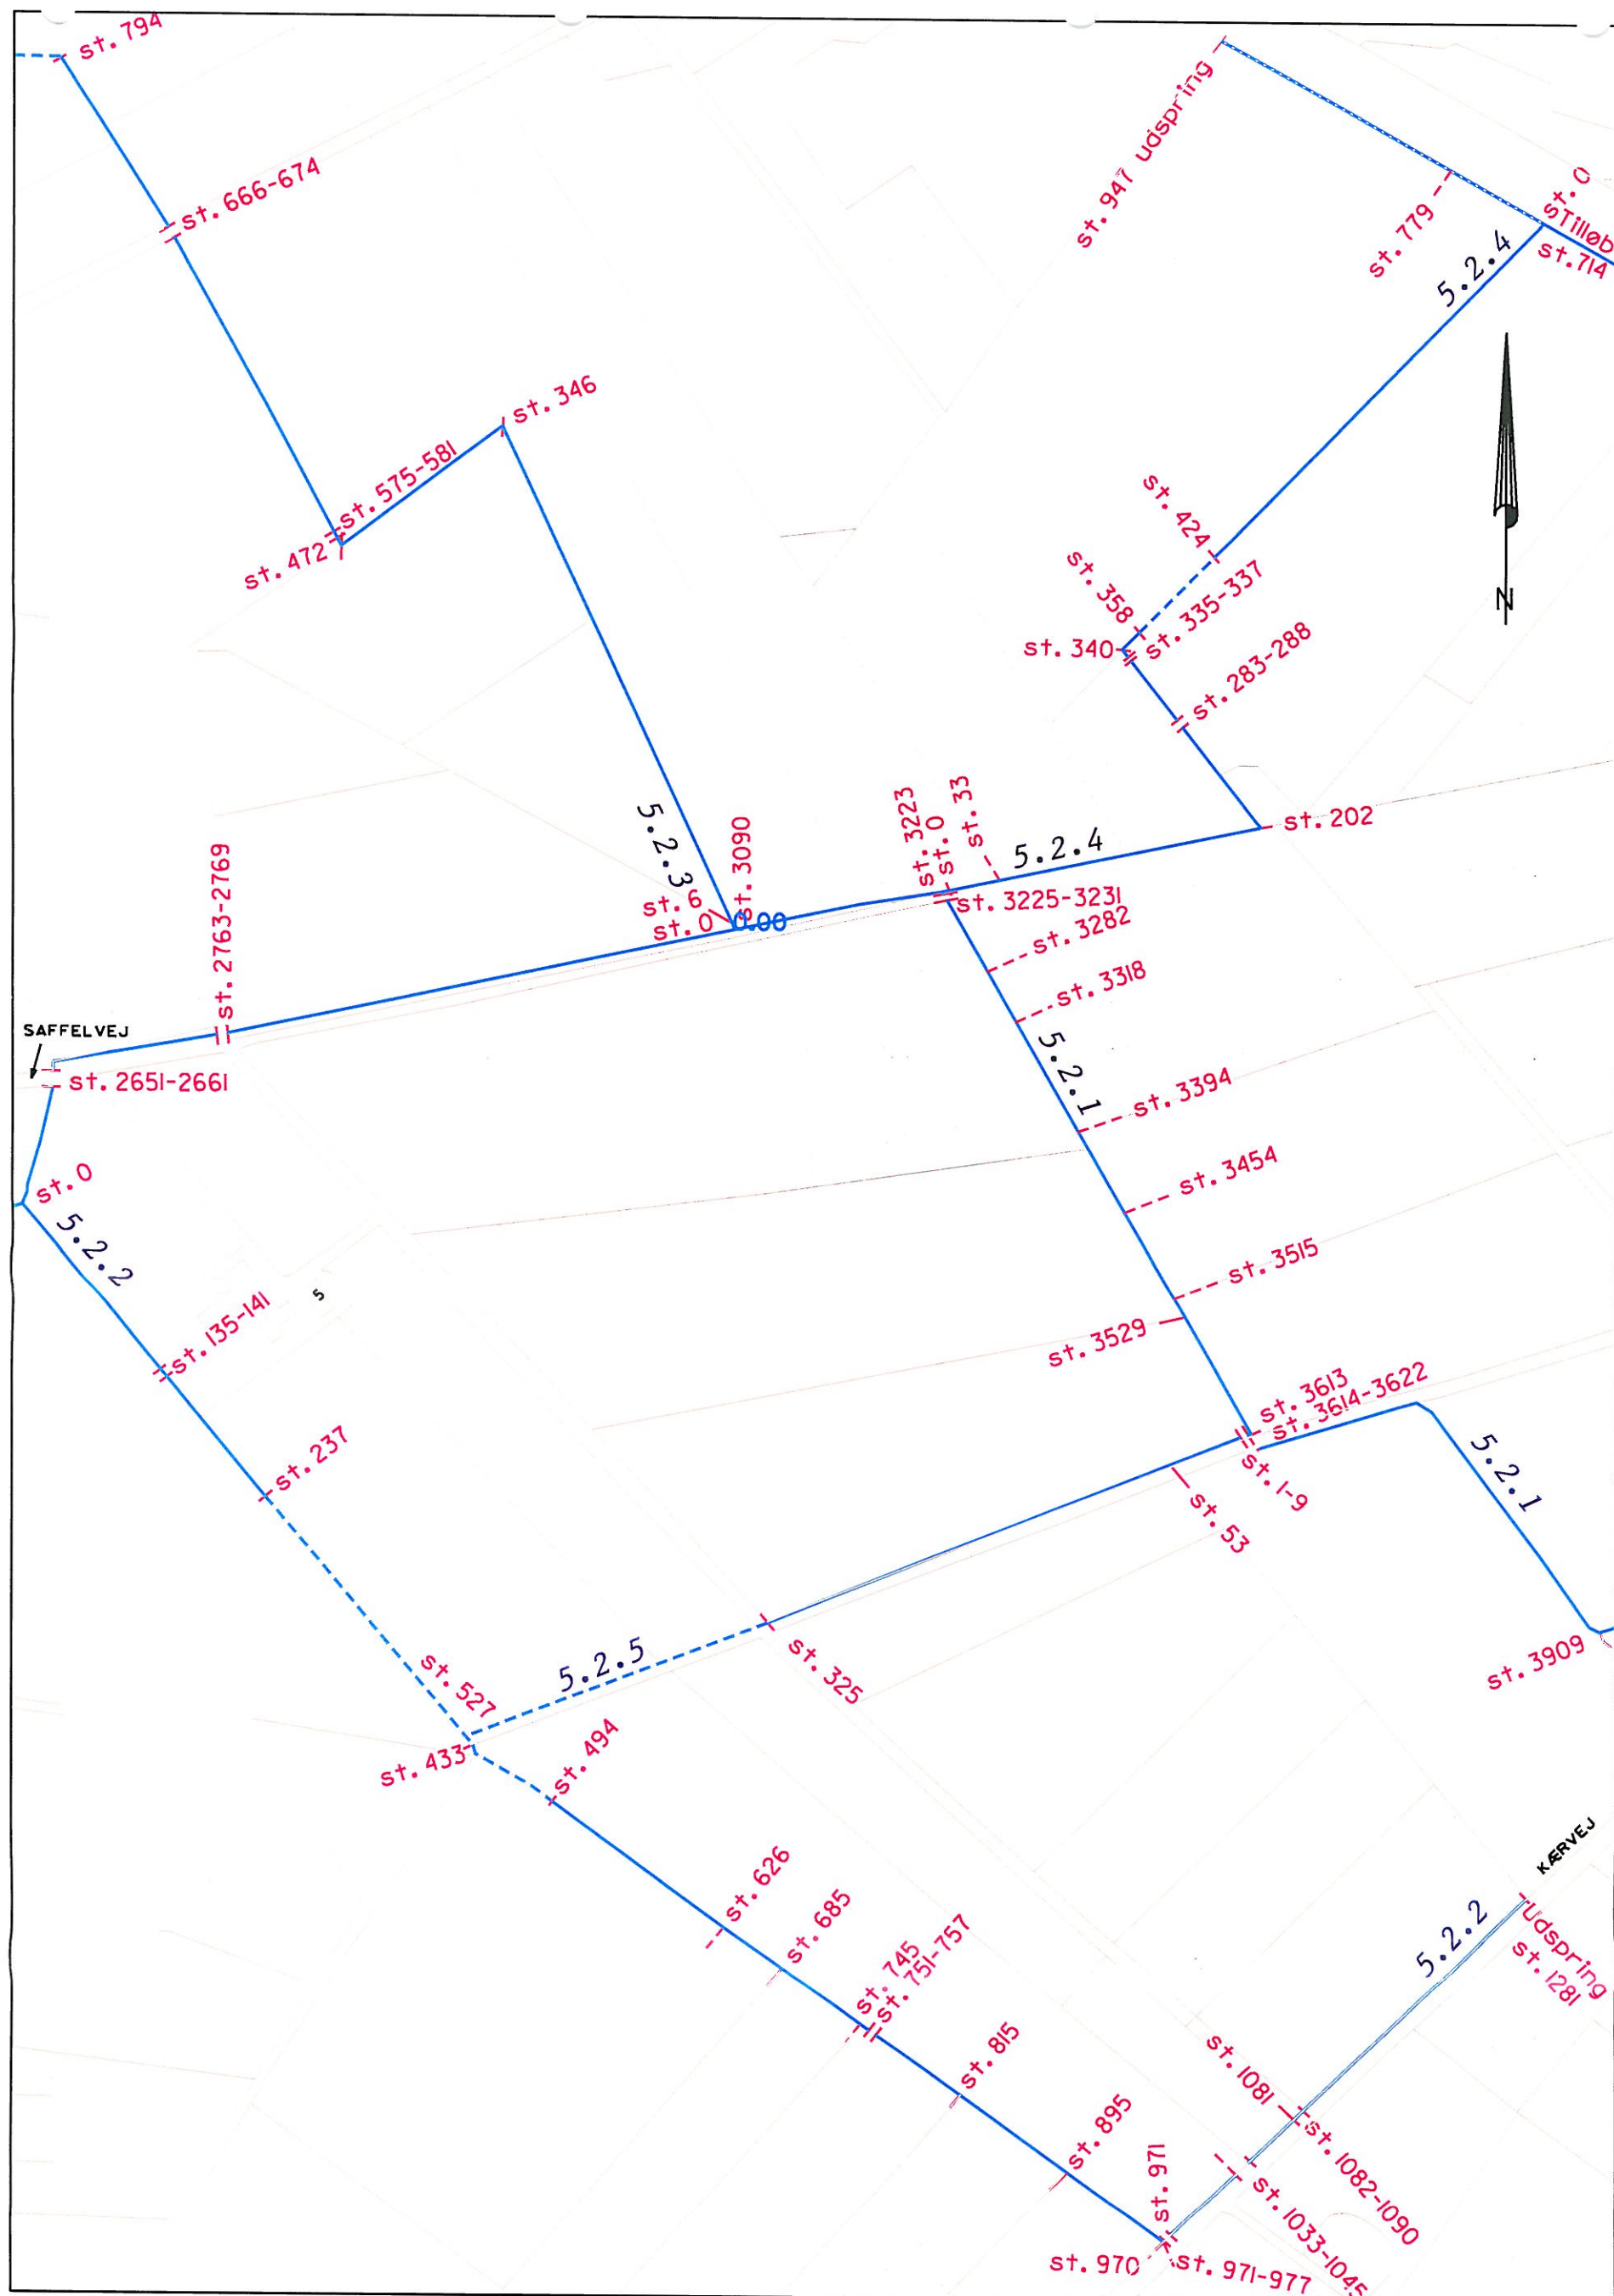

0 80 160 240 320 400 m

5.2.1 Sdr. Bork Bæk 5.2.3 Vingegrøften
5.2.2 Kærbækken 5.2.4 Frederiksmindegrøften
5.2.5 Honningpletgrøften



EGVAD KOMMUNE

Teknisk forvaltning
Toften 6
6880 Tarm
Tlf.: 96 48 48 48

Mål: 1:4000

Tegn.: VH/IL

Fil: bork.reg


Sdr. Bork Bæk Systemet

Vandløbsregulativer 1997

Tegn.nr: 16

Dato: 23.mar.1998

Rev.: 3.aug.2001

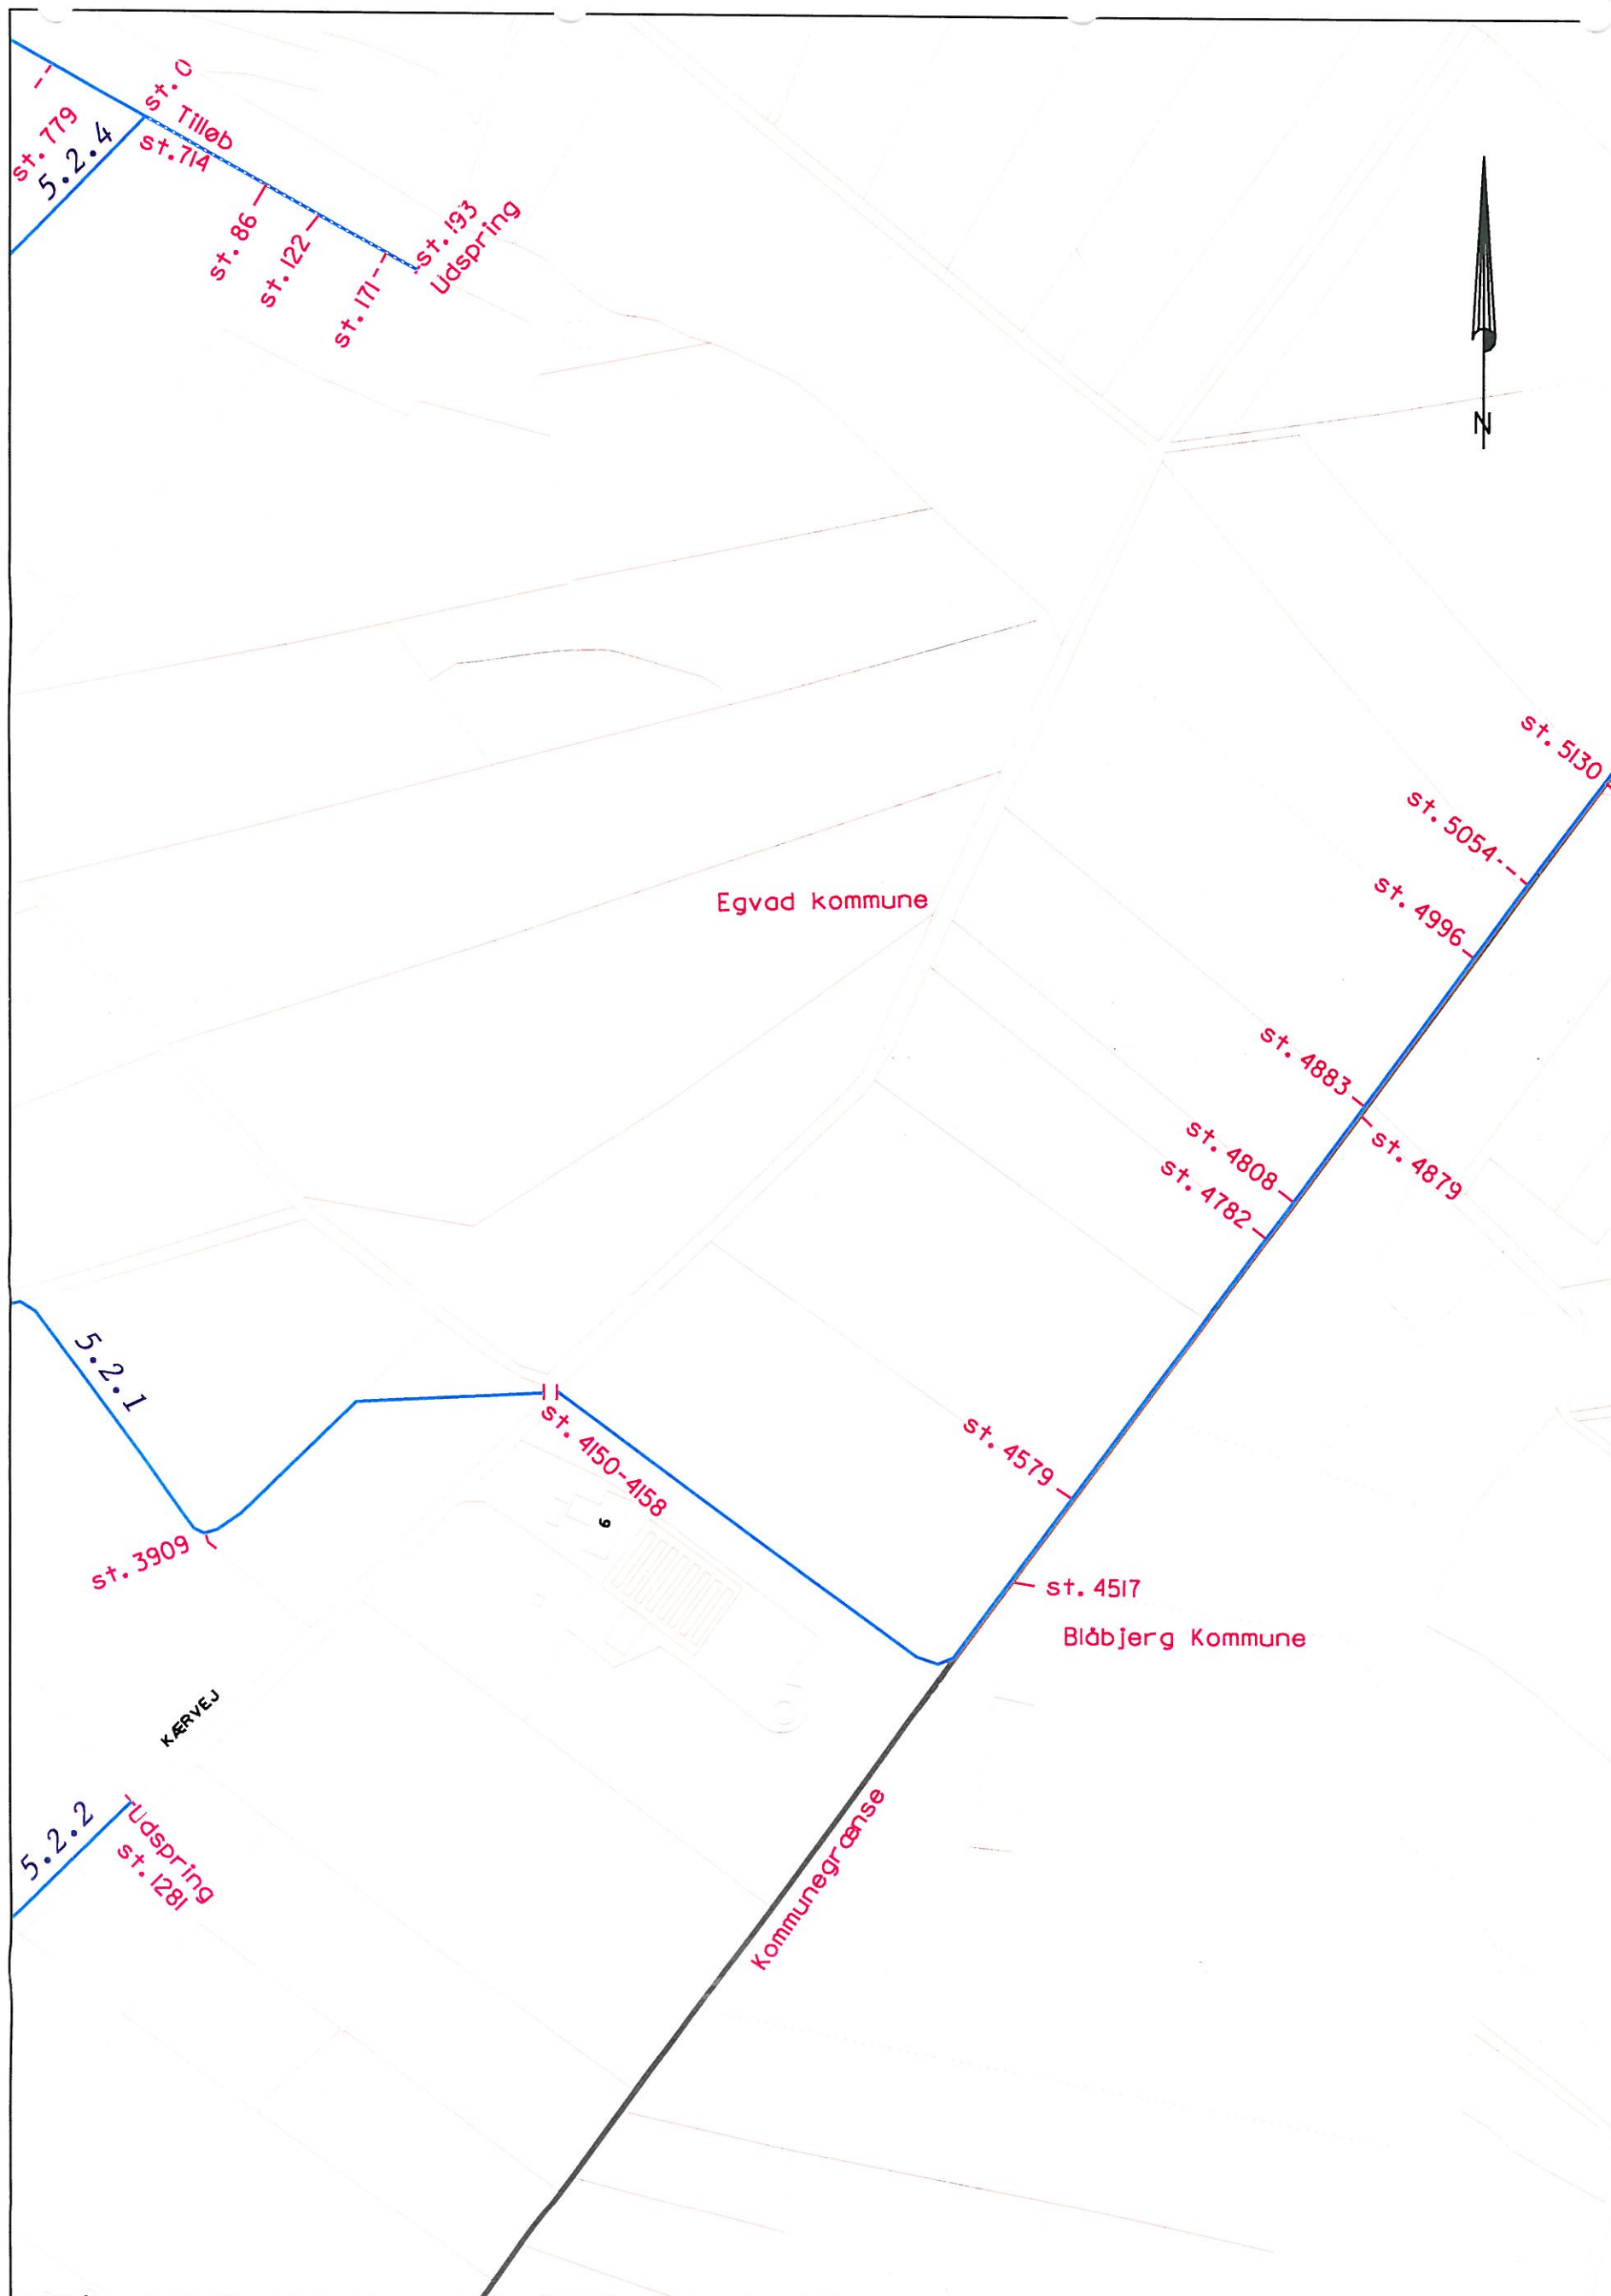

0 80 160 240 320 400 m


5.2.1 Sdr. Bork Bæk
 5.2.2 Kærbækken
 3.2.4 Frederiksmindegrøften



EGVAD KOMMUNE

Teknisk forvaltning
 Toften 6
 6880 Tarm
 Tlf.: 96 48 48 48

Mål: 1:4000	Sdr. Bork Bæk Systemet	Tegn.nr: 17
Tegn.: VH/IL		Dato: 23.mar.1998
Fil: borkreg	Vandløbsregulativer 1997	Rev.: 1.aug.2001

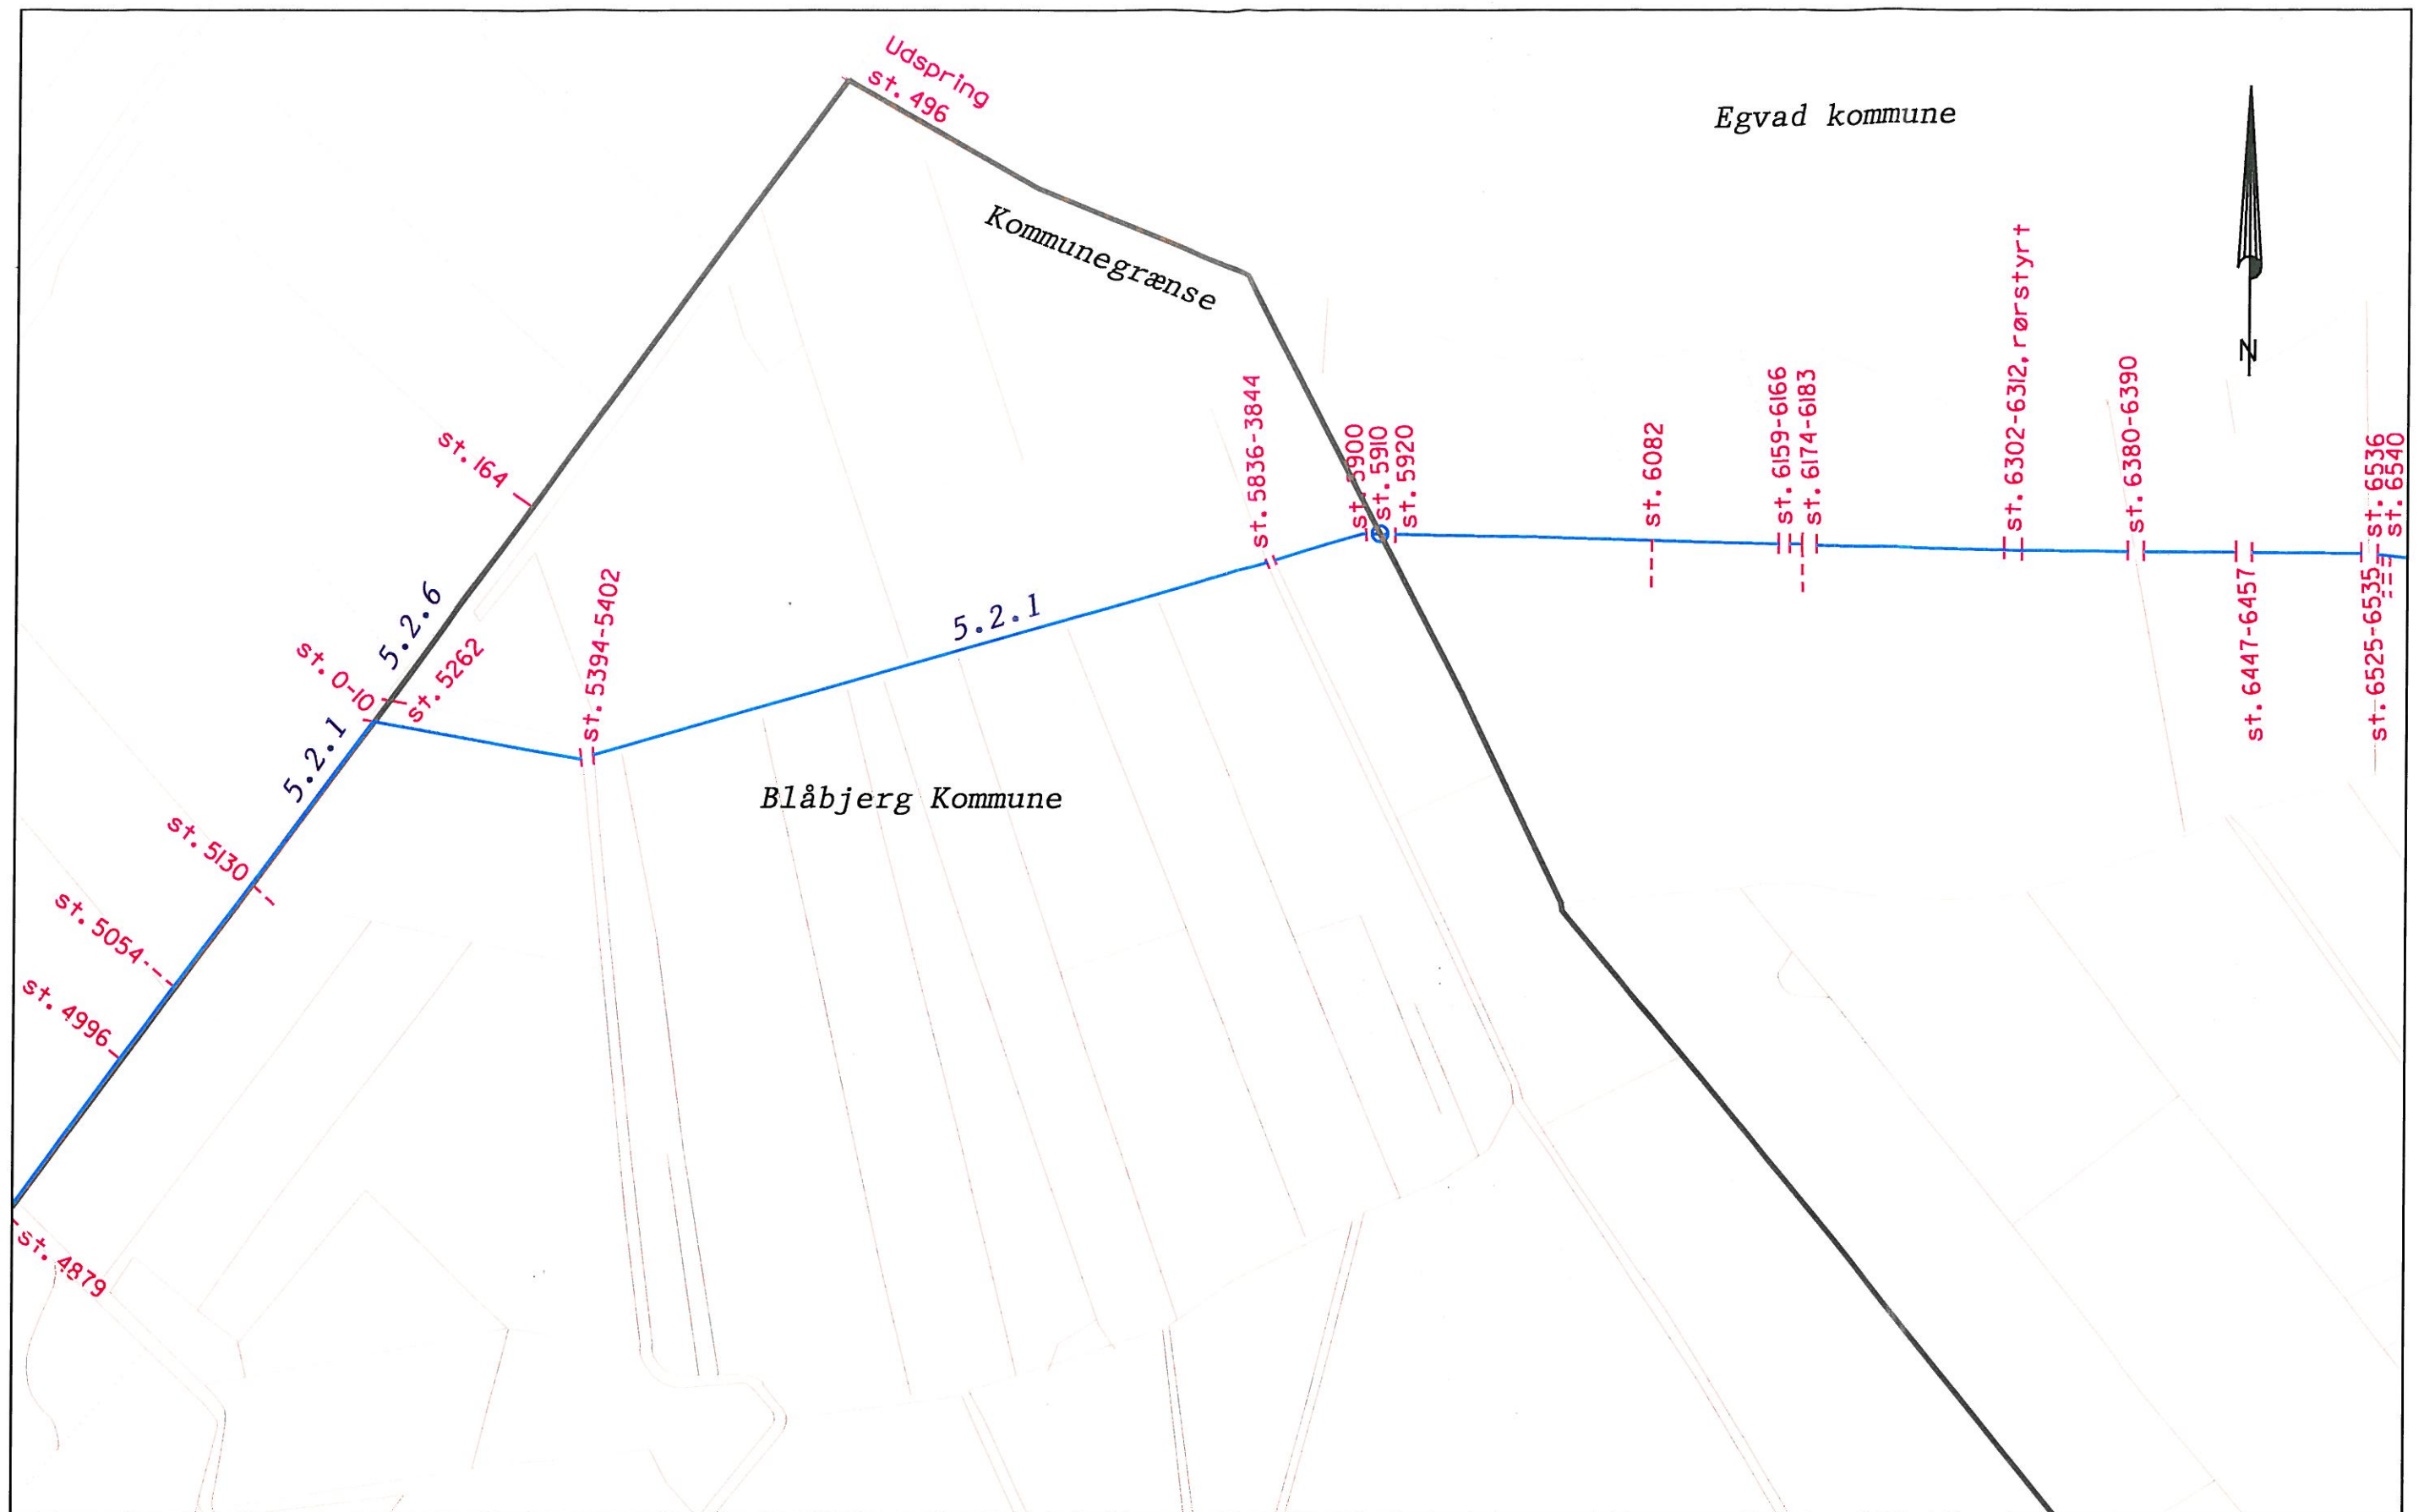

0 80 160 240 320 400 m


5.2.1 Sdr. Bork Bæk
5.2.6 Amtsskelgrøften



EGVAD KOMMUNE


Teknisk forvaltning
Toften 6
6880 Tarm
Tlf.: 96 48 48 48

Mdl: 1:4000	Sdr. Bork Bæk Systemet	Tegn.nr: 18
Tegn: VH/IL		Dato: 23.mar.1998
Fil: bork.reg	Vandløbsregulativet 1997	Rev: 1.aug.2001

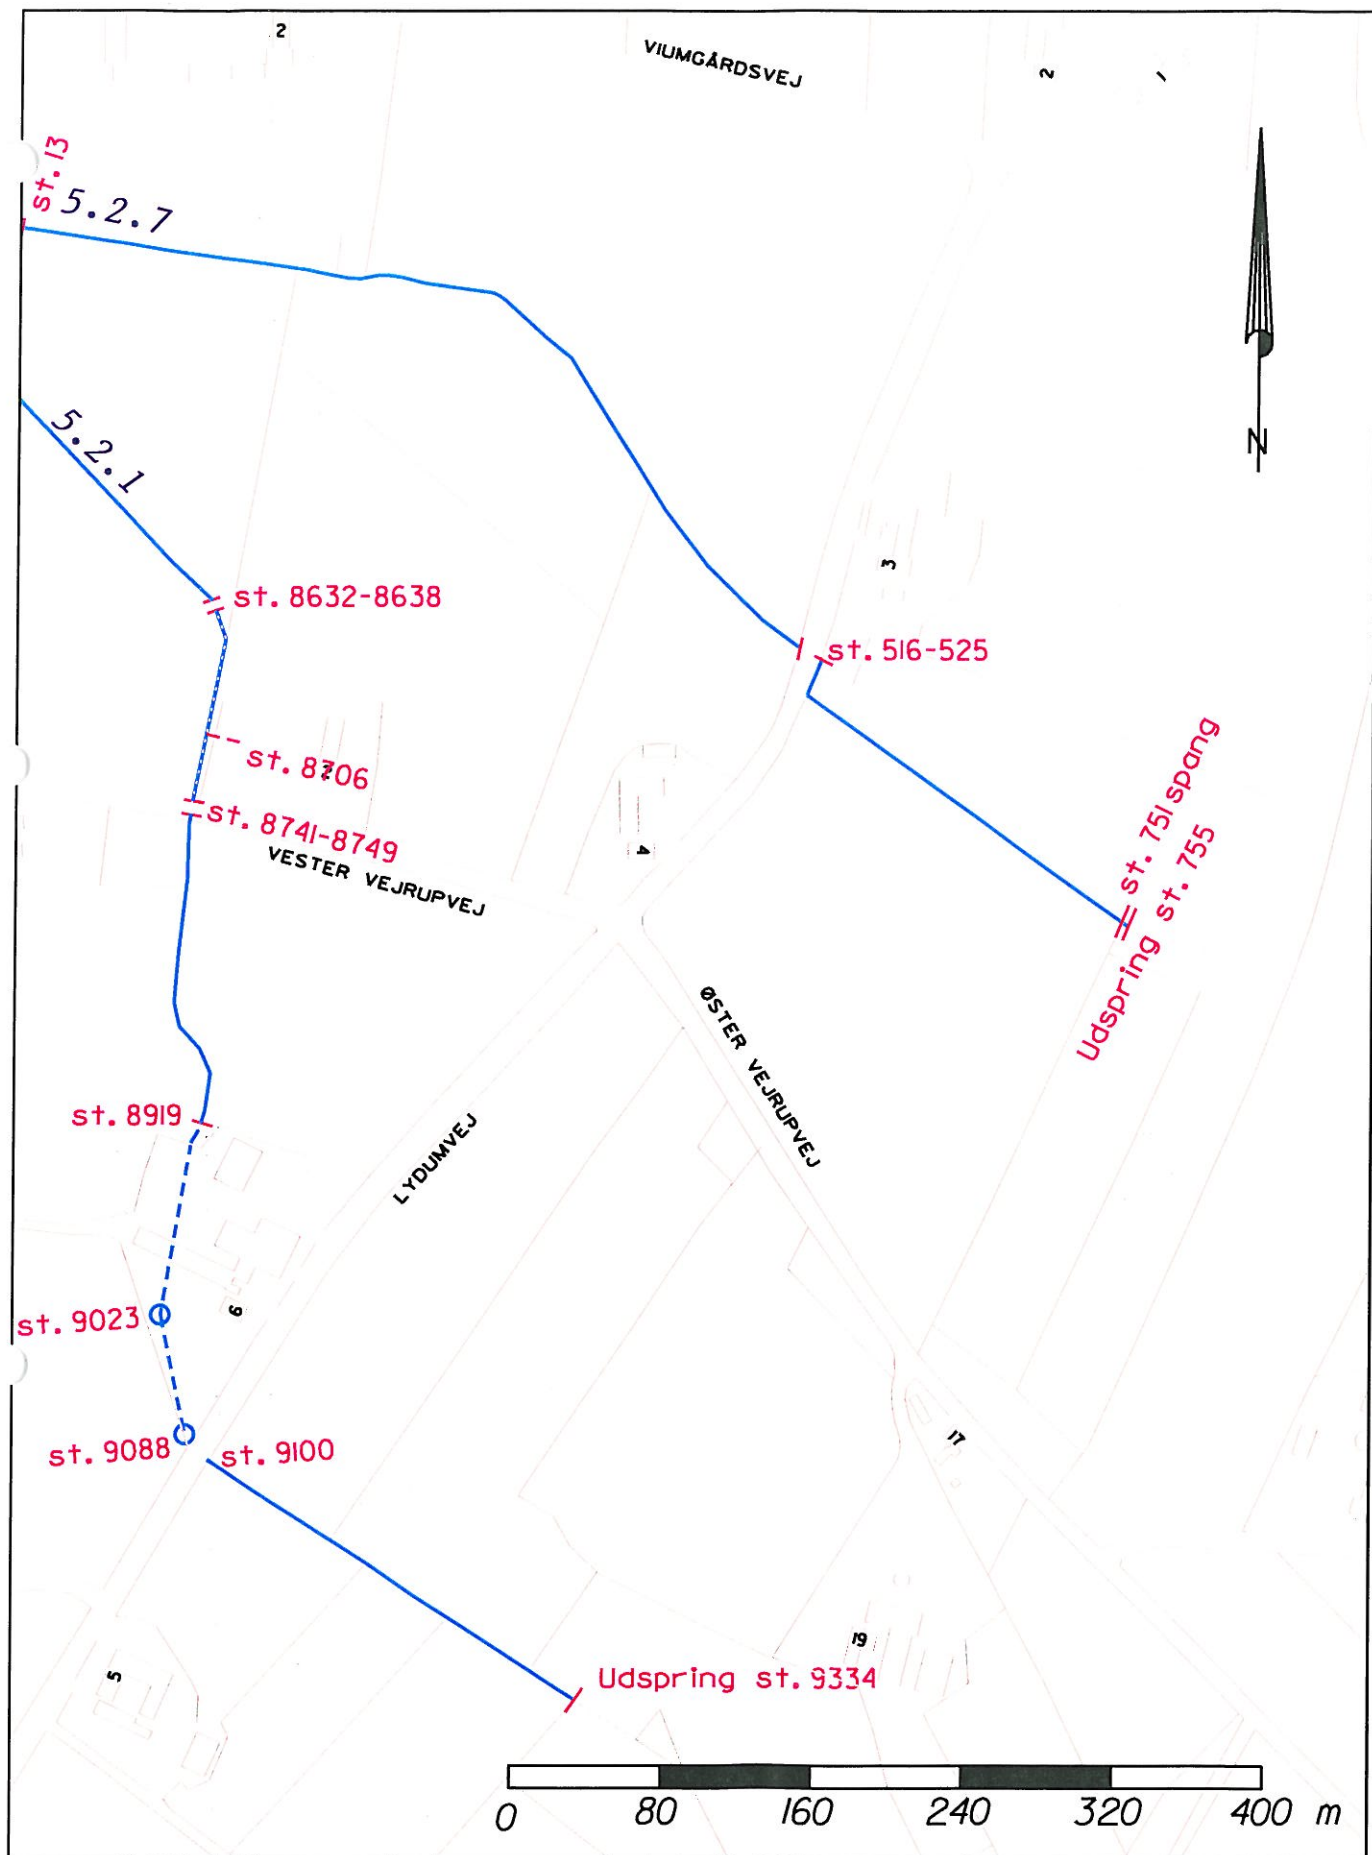

5.2.1 Sdr. Bork Bæk
5.2.7 Vejrup Grøft



		EGVAD KOMMUNE		Teknisk forvaltning Toften 6 6880 Tarm Tlf.: 96 48 48 48	
Mål: 1:4000		Sdr.Bork Bæk Systemet		Tegn.nr: 20	
Tegn.: VH/IL				Dato: 23.mar.1998	
Fil: bork.reg				Rev: 2.aug.2001	
		Vandløbsregulativer 1997			

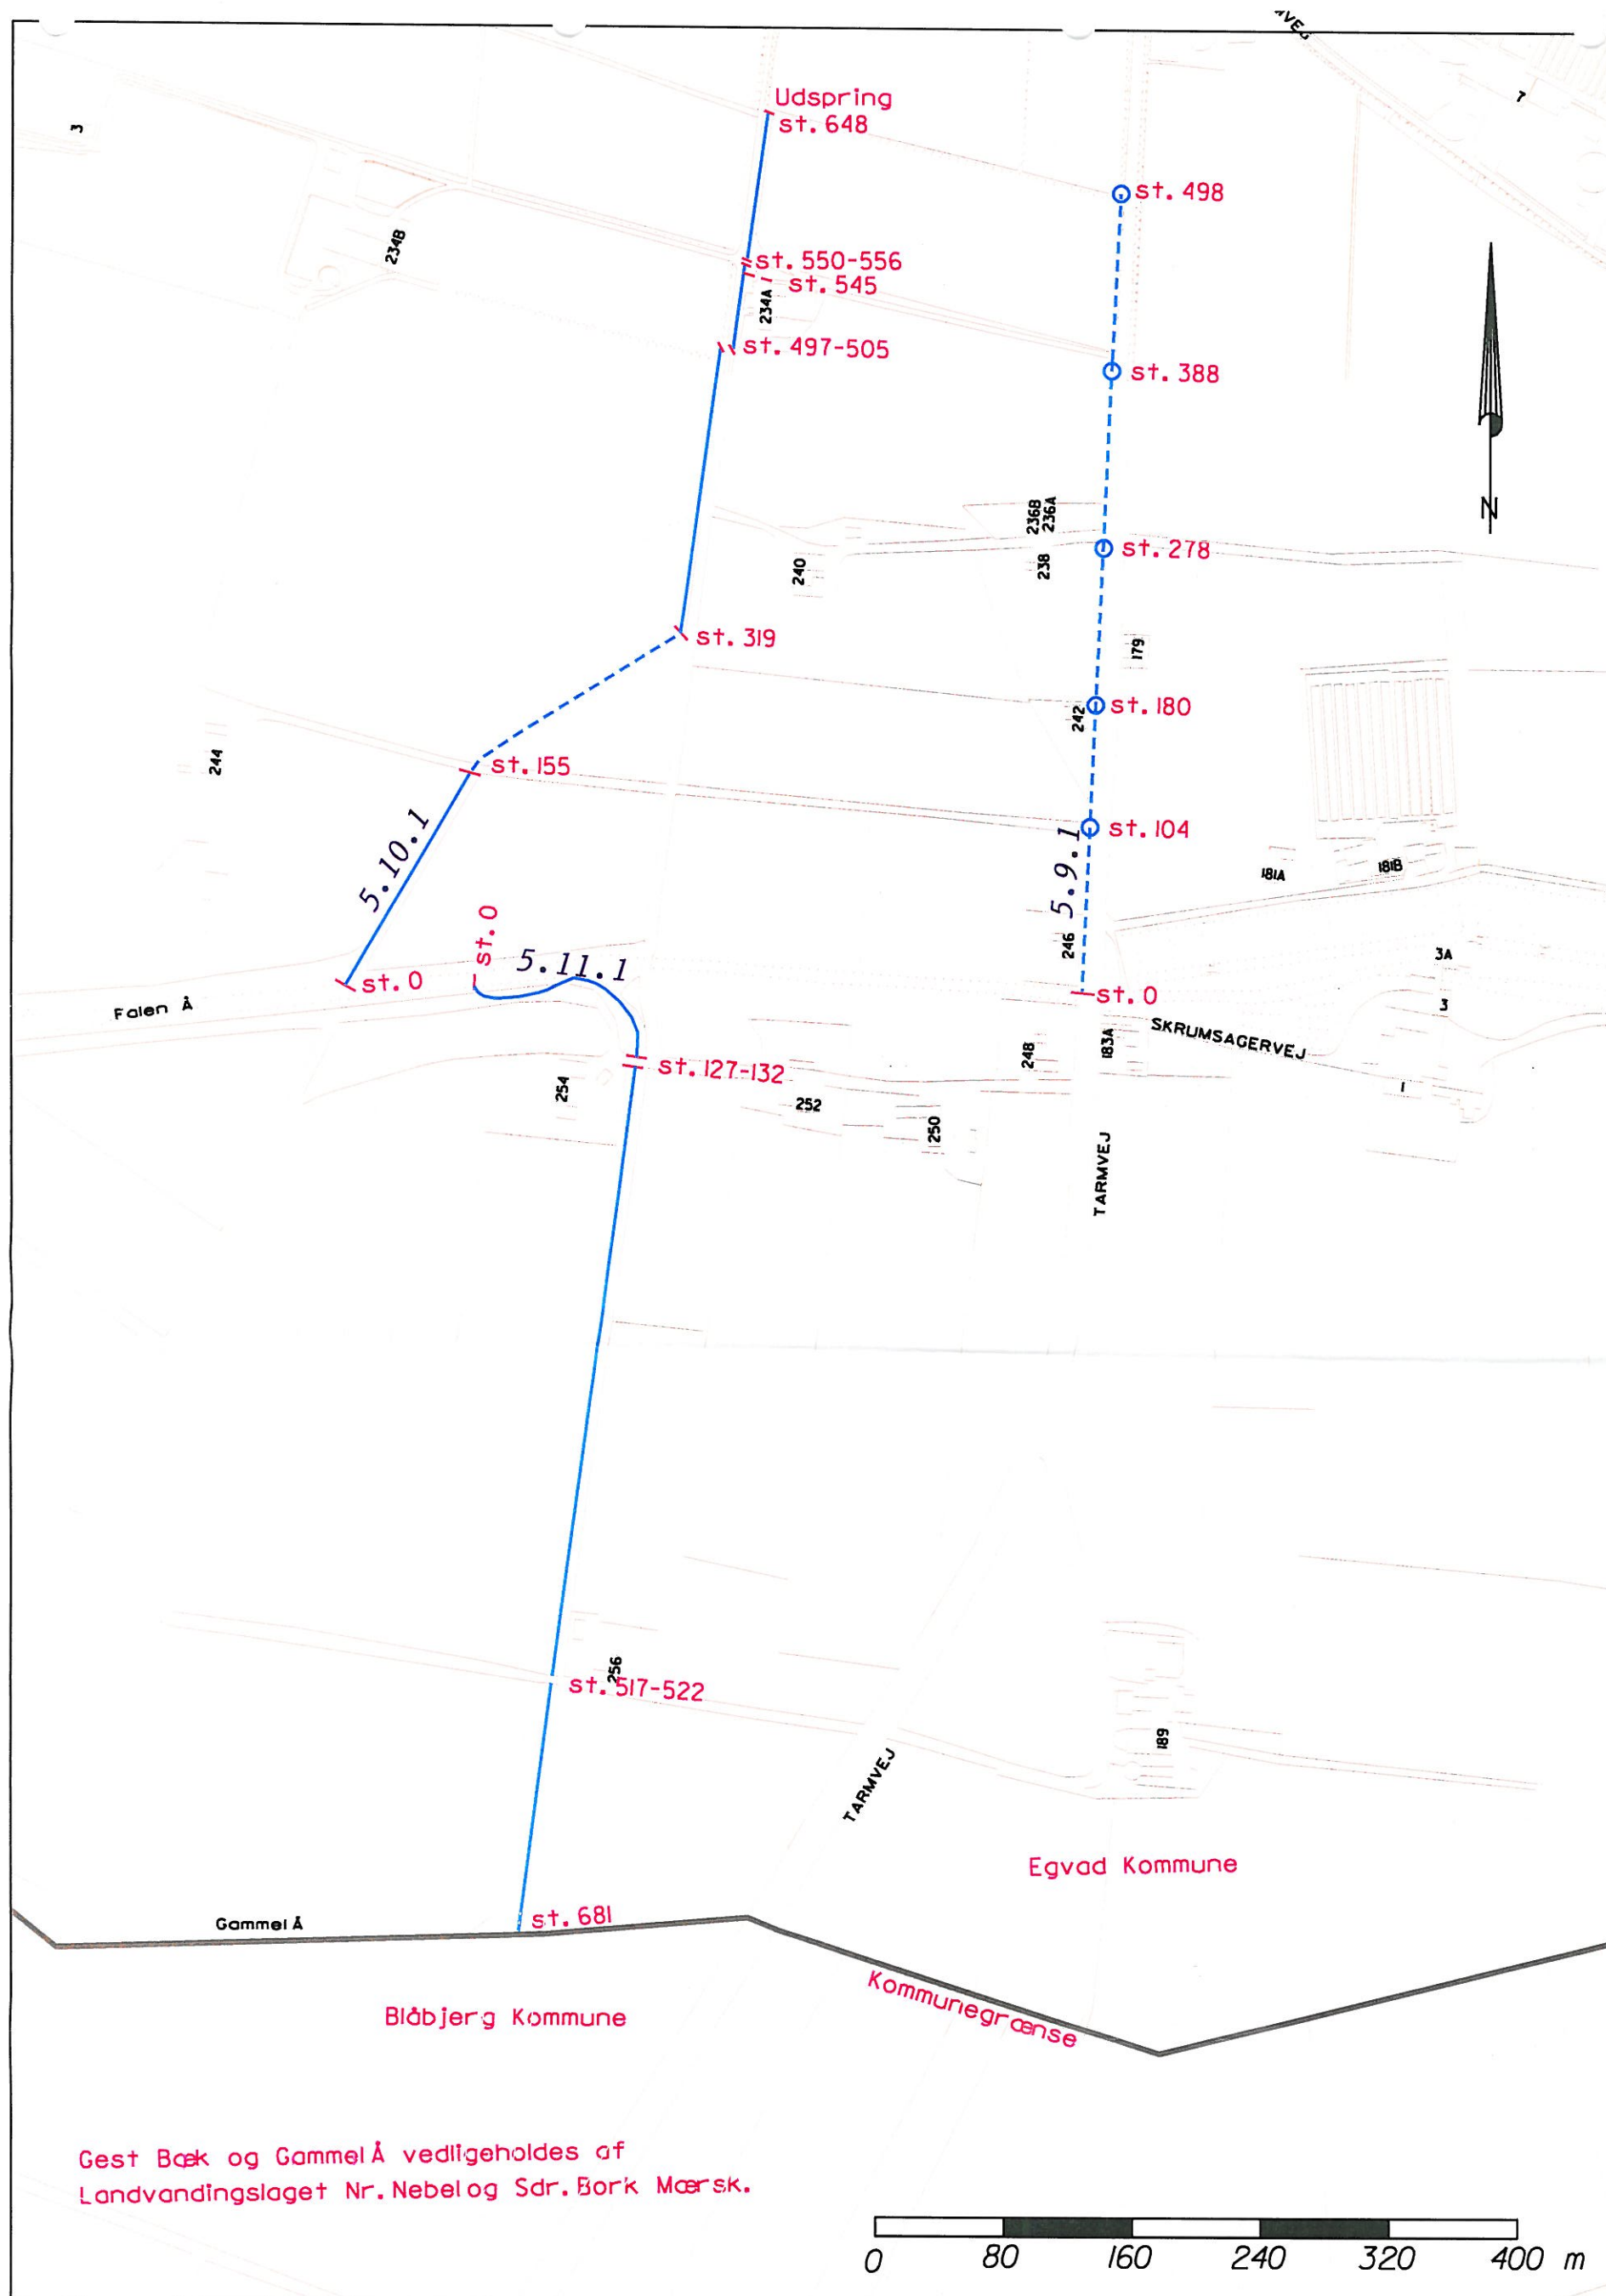

Gest Bæk og Gammel Å vedligeholdes af
Landvandingslaget Nr. Nebel og Sdr. Bork Mærsk.

5.9.1 Rørledning i Sdr. Bork
5.10.1 Forlandsgrøften
5.11.1 Gest Bæk


 EGVAD KOMMUNE			Teknisk forvaltning Toften 6 6880 Tarm Tlf.: 96 48 48 48	
Mål: 1:4000	Sdr. Bork Bæk Systemet		Tegn. nr.: 21	
Tegn.: VH/IL	Vandløbsregulativet 1997		Dato: 23. mar. 1998	
Fil: borkreg			Rev.: 1. aug. 2001	

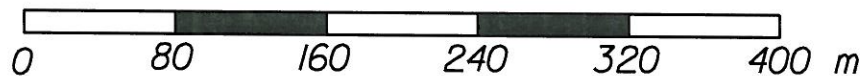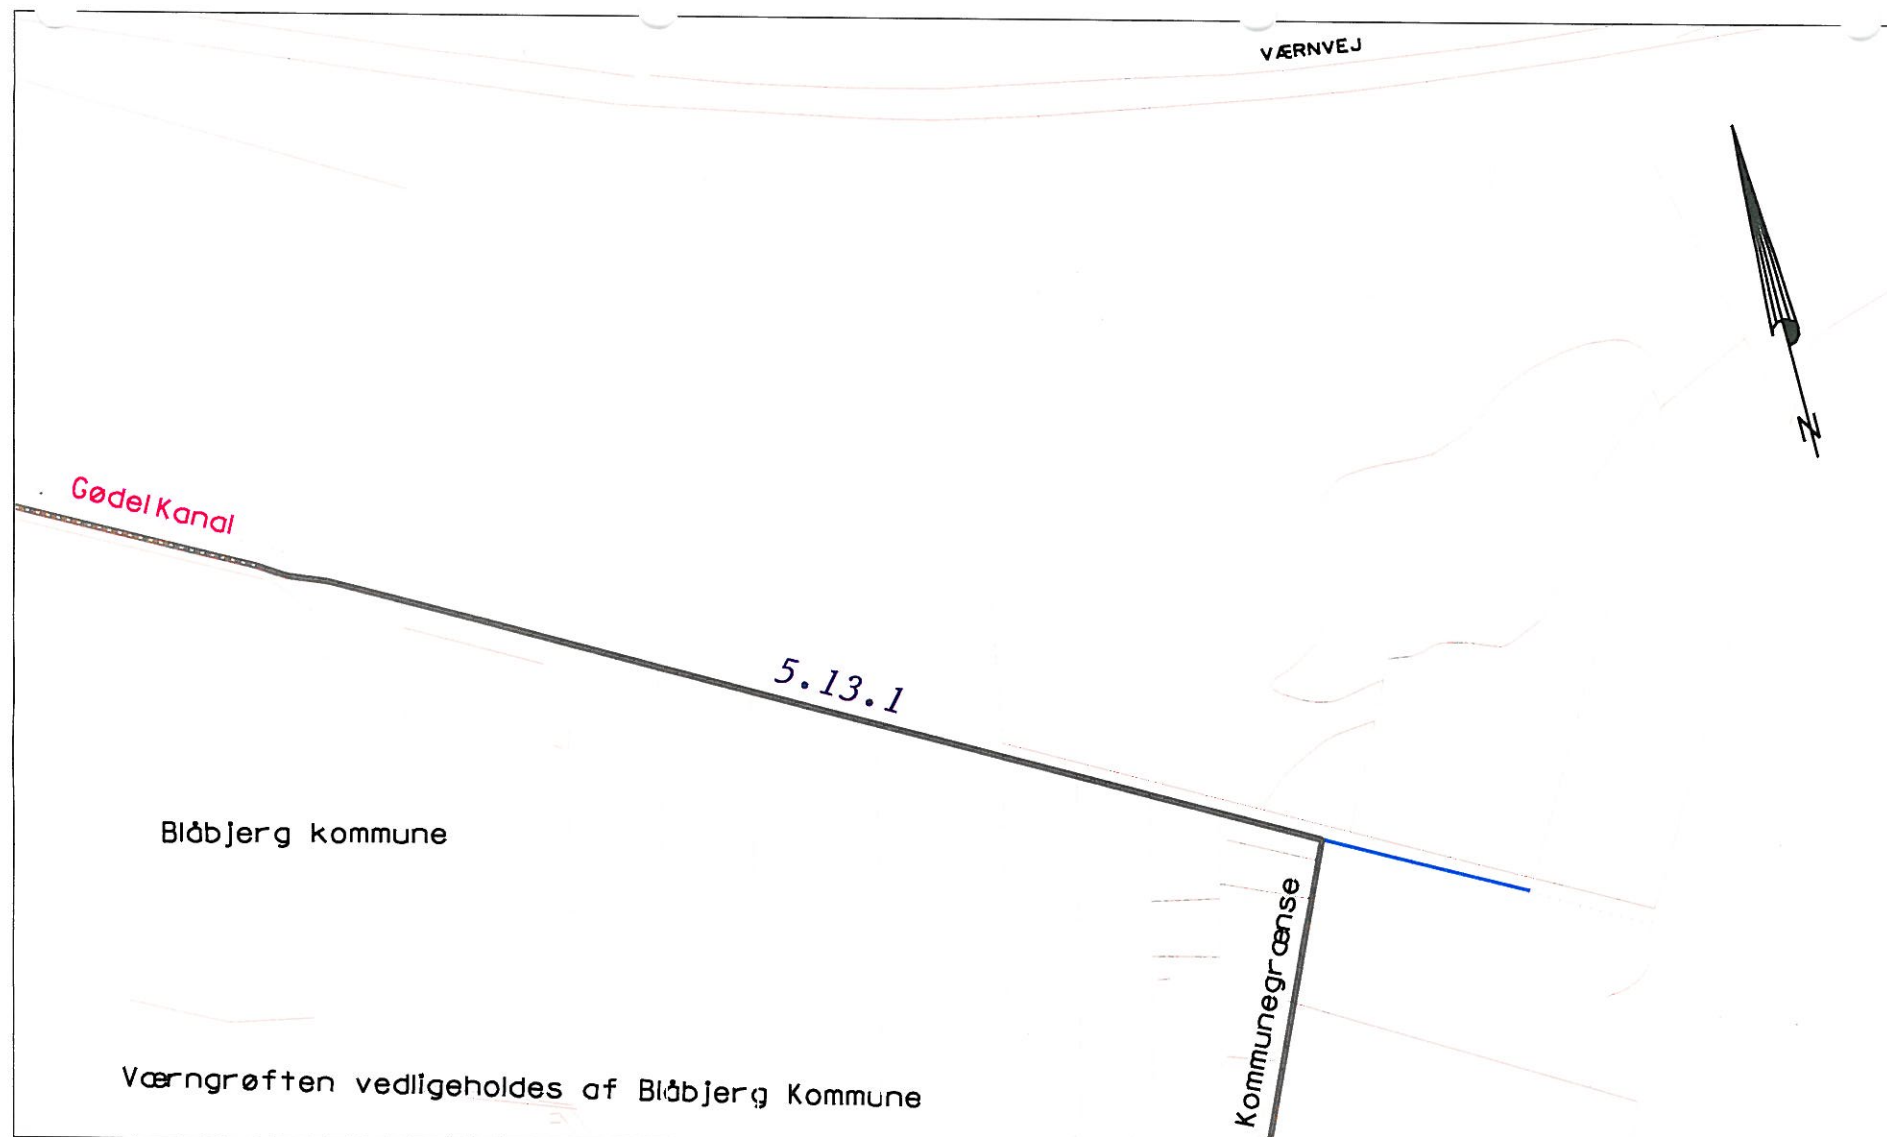

EGVAD KOMMUNE

Teknisk forvaltning
Toften 6
6880 Tarm
Tlf.: 96 48 48 48

Mål: 1:4000	Værngrøften	Tegn.nr: 22
Tegn.: VH/IL		Dato: 23.mar.1998
Fil: bortreg	Vandledsregulativet 1997	Rev.: 2.aug.2001

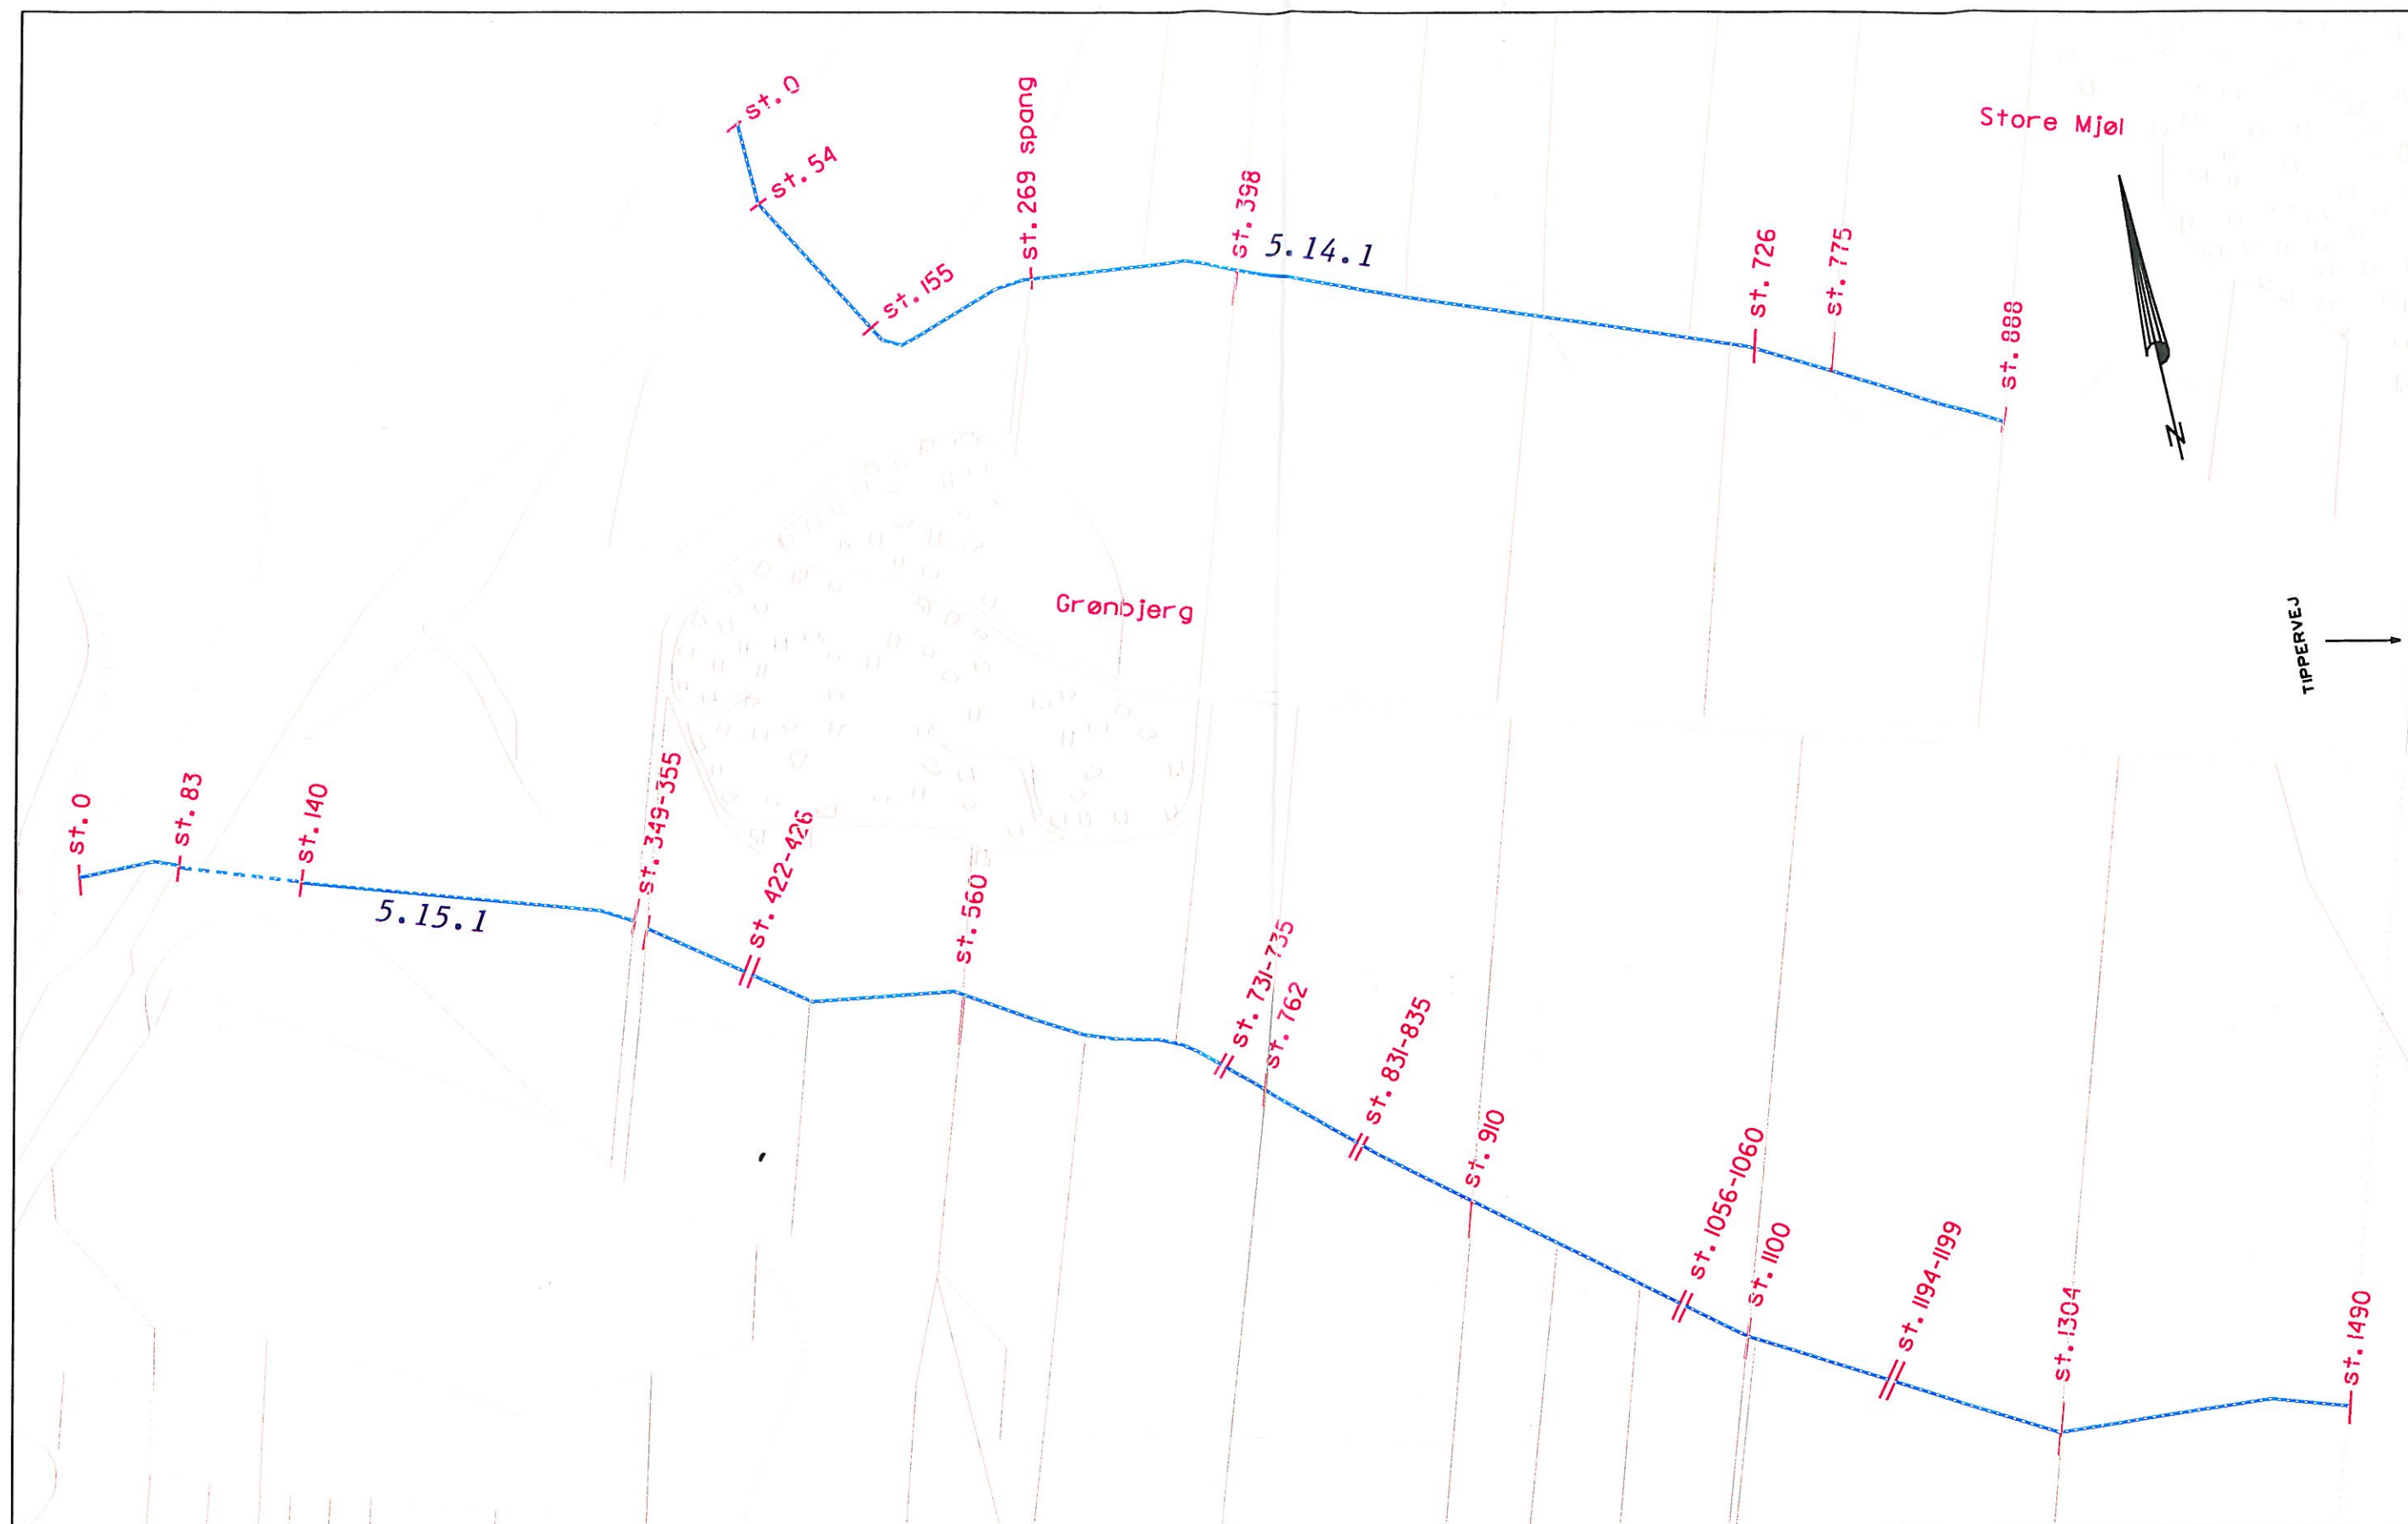

5.14.1 Lille Lo
5.15.1 Blålumgrøft



EGVAD KOMMUNE

Teknisk forvaltning
Toften 6
6880 Tarm
Tlf.: 96 48 48 48

Mdl: 1:4000	Bldlumgrøften og Lille Lo	Tegn.nr: 23
Tegn.: VH/IL		Dato: 23.mar.1998
Fil: bork.reg	Vandløbsregulativet 1997	Rev.: 2.aug.2001