


RÅDGIVENDE INGENIØRER F.R.I.

SAG NR.: 349.06

TEGNINGSLISTE REV. D.

REV. D.

TEGN. NR.	TEKST	DATO	MÅL	A	B	C	D	E	F	G	H	I	J	K	L	M	N	O	P	Q	R	S	T	U	V	W	X	Y	Z
0	OVERSIGTSPLAN	01.11.1994	~																										
01	NOTE	01.11.1994	~																										
1	PLAN - PLUMPVAD BÆK ST. 0 - ST. 3854	01.11.1994	1:4000																										
2	PLAN - RØRLEDNING I GALSTHO ST. 0 - ST. 818	01.11.1994	1:4000																										
3	PLAN - FORGRENING TIL PLUMPVAD BÆK ST.0 - ST.717	01.11.1994	1:4000																										
4	PLAN - DEBEL MOSEGRØFT ST. 0 - ST. 642	01.11.1994	1:4000																										
5	PLAN - OVERKJÆR BÆK ST. 0 - ST. 2309	01.11.1994	1:4000																										
6	PLAN - NEDERKJÆR BÆK ST. 0. ST. 1228	01.11.1994	1:4000																										
7	PLAN - ÅLUNDE-AGERBÆK-DEBEL BÆK ST. 0 - ST. 4713	01.11.1994	1:4000																										
7.1	PLAN - ÅLUNDE-AGERBÆK-DEBEL BÆK ST.4713 - ST.7182	01.11.1994	1:4000																										
8	PLAN - DEBEL NORDRE BÆK ST. 0 - ST. 3125	01.11.1994	1:4000																										
9	PLAN - DEBEL ØSTRE BÆK ST. 0 - ST. 1186	01.11.1994	1:4000																										
10	PLAN - SIG-RODEBÆK ST. 0 - ST. 4118	01.11.1994	1:4000																										
11	PLAN - DRIFTMOSE-HVEJLUNDBÆK ST. 0 - ST. 2621	01.11.1994	1:4000																										
20	LÆNGDEPROFIL - PLUMPVAD BÆK	1992	1:50/2000																										
21	LÆNGDEPROFIL - PLUMPVAD BÆK	1992	1:50/2000																										
22	LÆNGDEPROFIL - PLUMPVAD BÆK	1992	1:50/2000																										
23	LÆNGDEPROFIL - PLUMPVAD BÆK	1992	1:50/2000																										
24	LÆNGDE/TVÆRP.- FORGRENING TIL PLUMPVAD BÆK	1992	1:50/2000																										
25	LÆNGDEPROFIL - DEBEL MOSEGRØFT	1992	1:50/2000																										
26	LÆNGDEPROFIL - OVERKJÆR BÆK	1992	1:50/2000																										
27	LÆNGDEPROFIL - ÅLUNDE-AGERBÆK-DEBEL BÆK	1992	1:50/2000																										
28	LÆNGDEPROFIL - ÅLUNDE-AGERBÆK-DEBEL BÆK	1992	1:50/2000																										

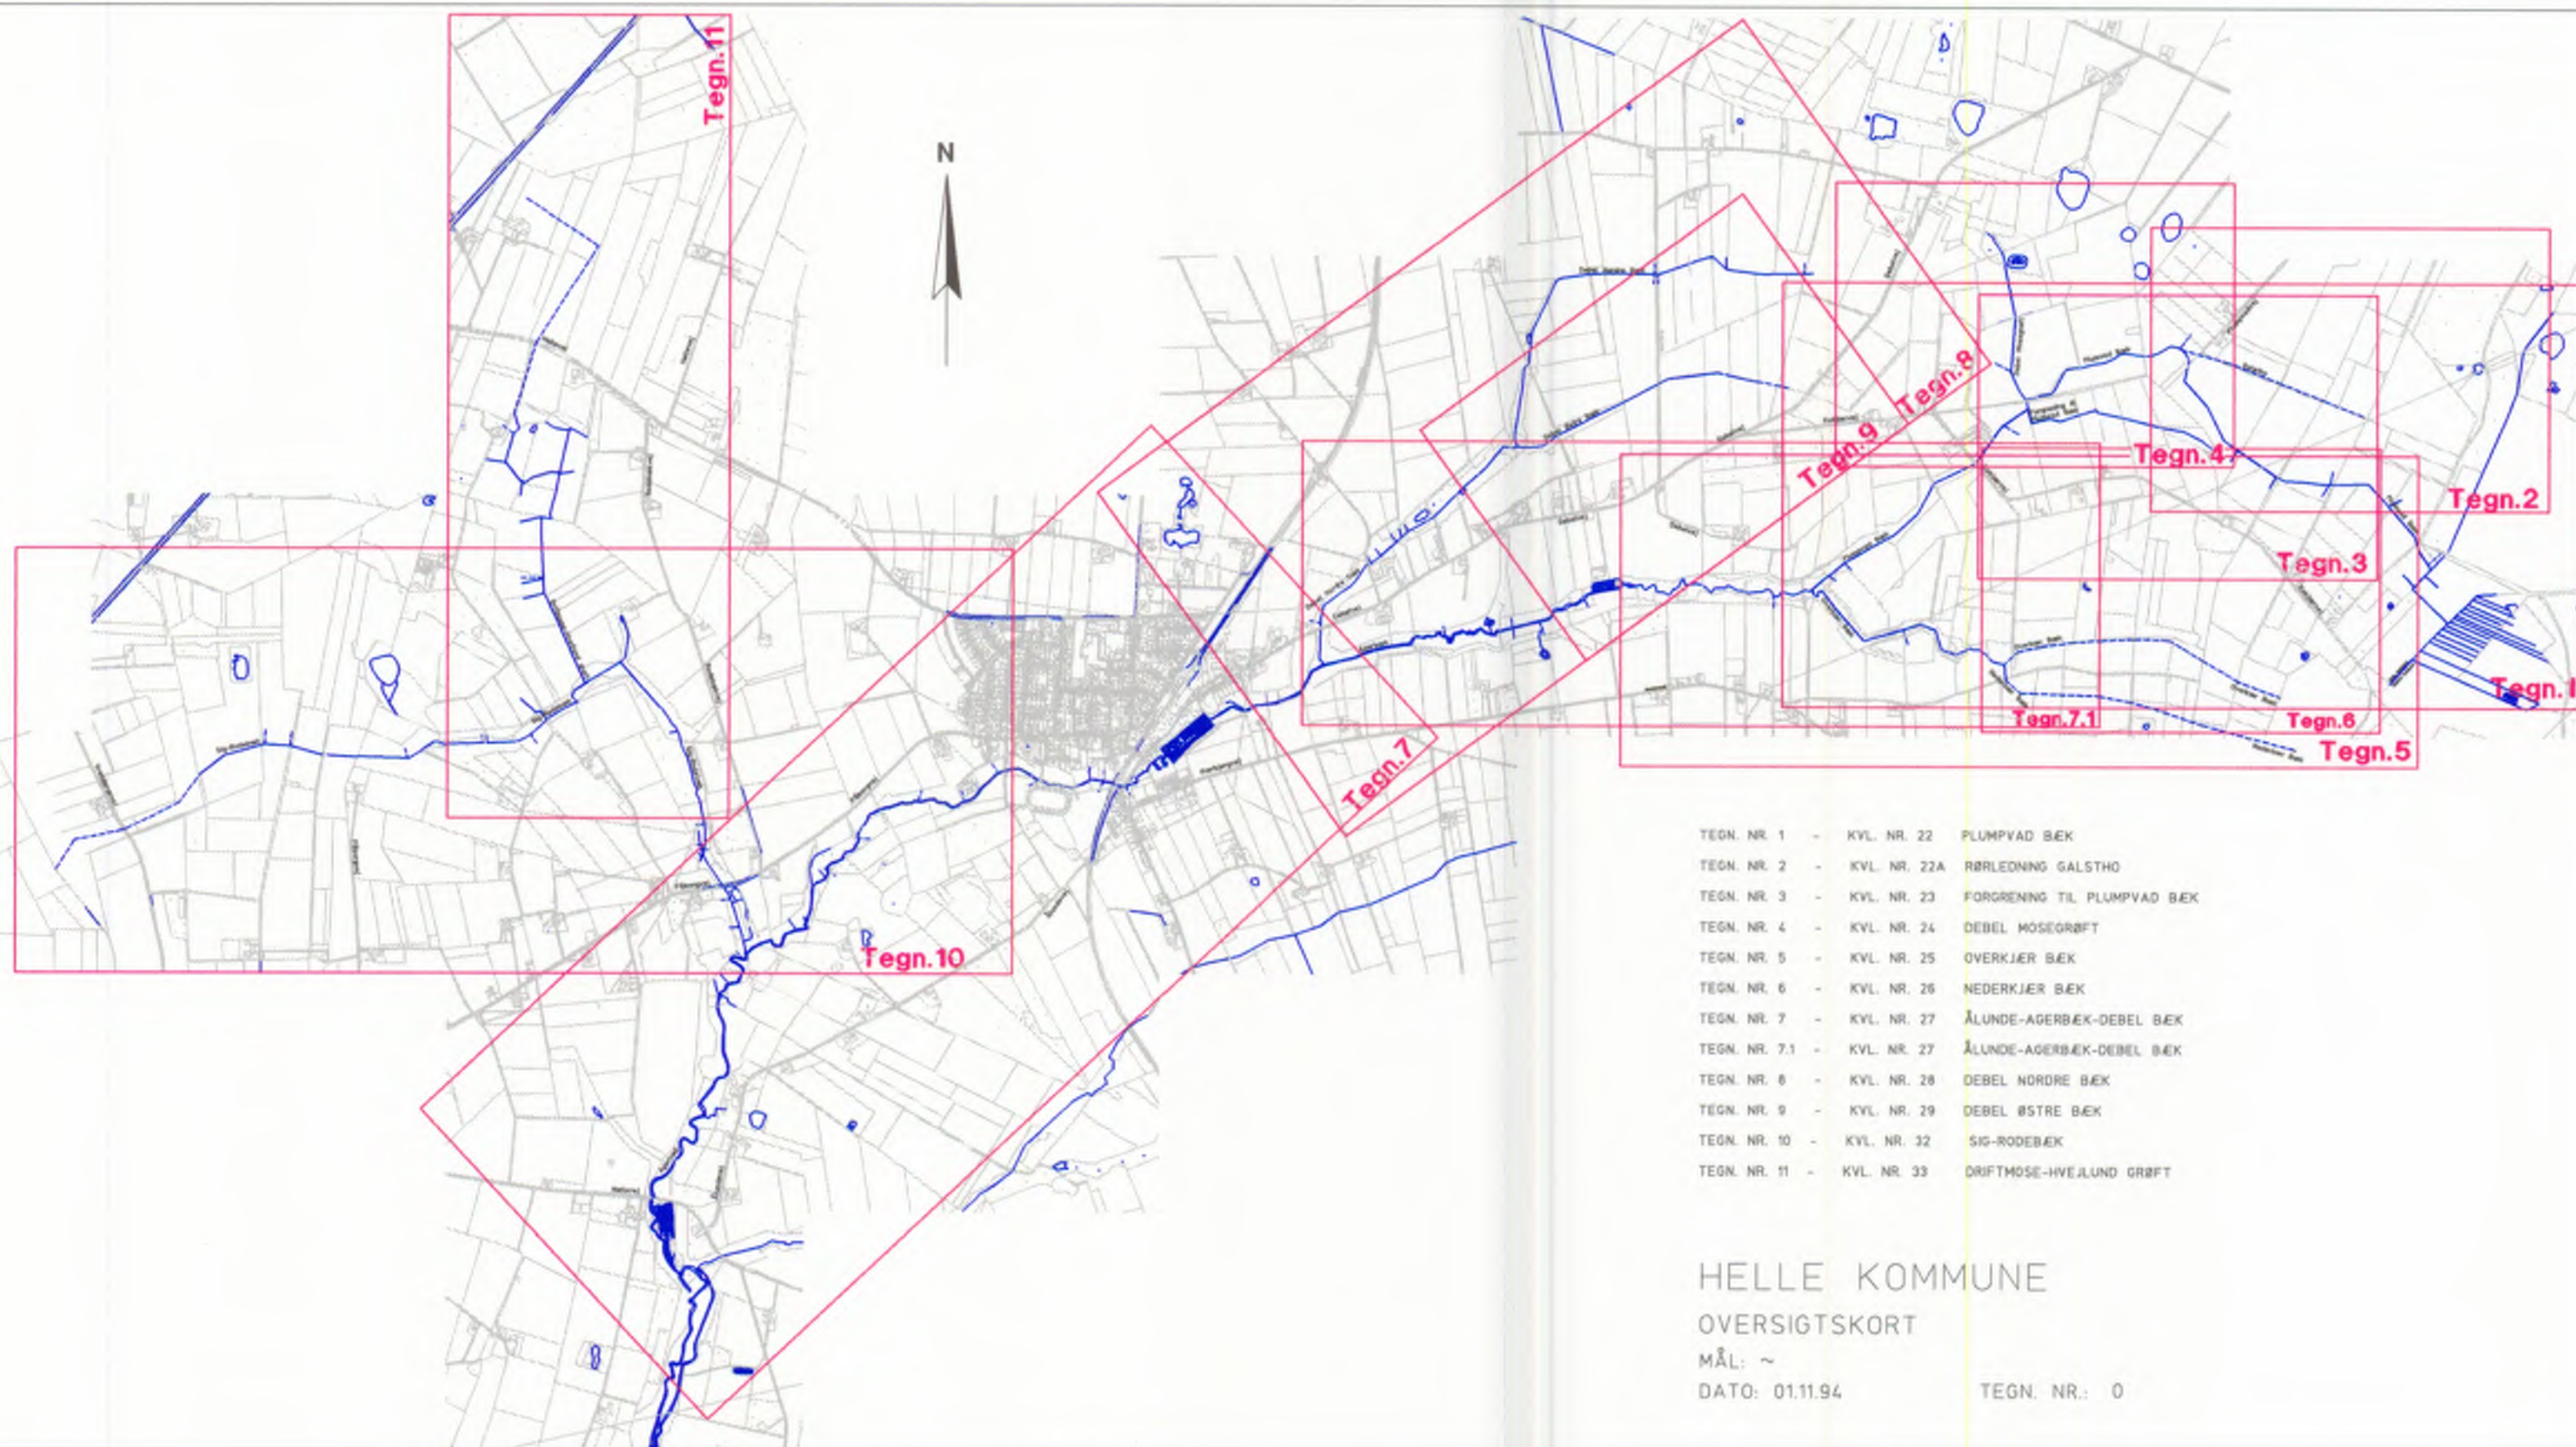

TEGN. NR. 1	-	KVL. NR. 22	PLUMPVAD BÆK
TEGN. NR. 2	-	KVL. NR. 22A	RØRLEDNING GALSTHØ
TEGN. NR. 3	-	KVL. NR. 23	FORGRENING TIL PLUMPVAD BÆK
TEGN. NR. 4	-	KVL. NR. 24	DEBEL MOSEGRØFT
TEGN. NR. 5	-	KVL. NR. 25	OVERKJÆR BÆK
TEGN. NR. 6	-	KVL. NR. 26	NEDERKJÆR BÆK
TEGN. NR. 7	-	KVL. NR. 27	ÅLUNDE-AGERBÆK-DEBEL BÆK
TEGN. NR. 7.1	-	KVL. NR. 27	ÅLUNDE-AGERBÆK-DEBEL BÆK
TEGN. NR. 8	-	KVL. NR. 28	DEBEL NORDRE BÆK
TEGN. NR. 9	-	KVL. NR. 29	DEBEL ØSTRE BÆK
TEGN. NR. 10	-	KVL. NR. 32	SIG-RODEBÆK
TEGN. NR. 11	-	KVL. NR. 33	DRIFTHØSE-HVEJLUND GRØFT


HELLE KOMMUNE

OVERSIGTSKORT

MÅL: ~


DATO: 01.11.94

TEGN. NR.: 0

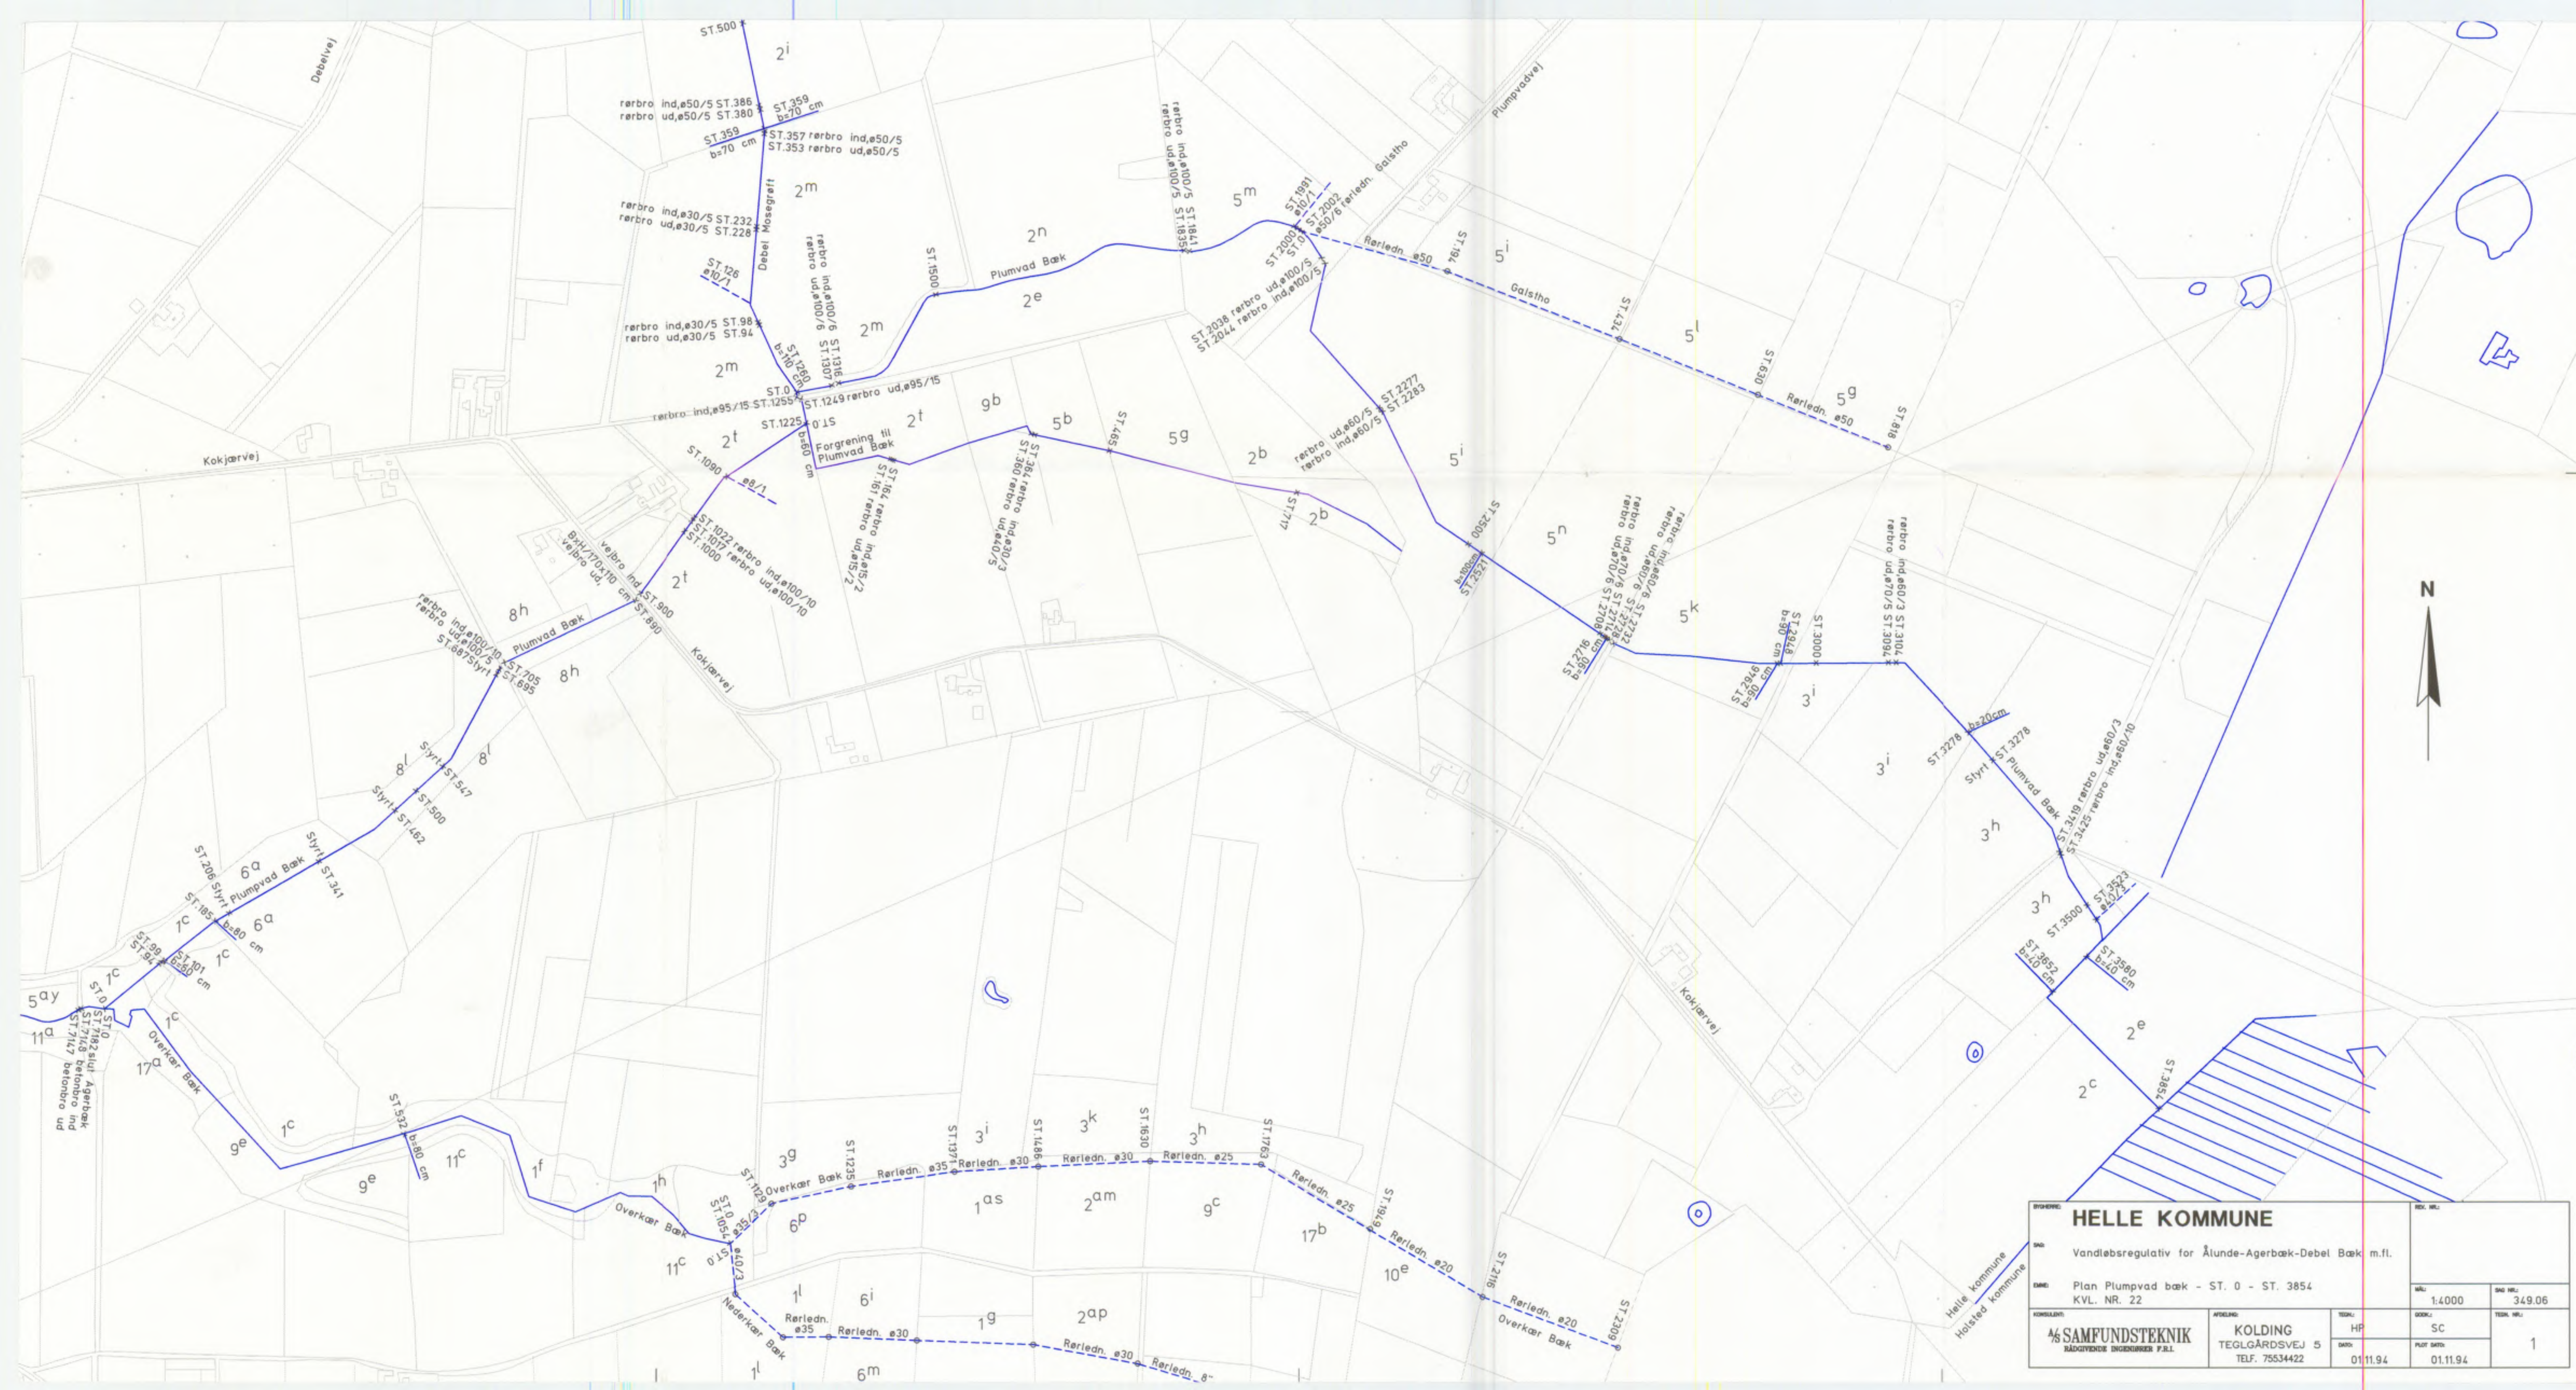


BYGNINGS:		HELLE KOMMUNE		REK. NR.:	
SAG:		Vandløbsregulativ for Ålunde-Agerbæk-Debel Bæk m.fl.			
EMNE:		Plan Plumpvad bæk - ST. 0 - ST. 3854 KVL. NR. 22		MÅL:	SAG NR.:
				1:4000	349.06
KONSULENT:		AFDELING:	TEKNIK:	GRØN:	TEKNI. NR.:
A/S SAMFUNDSTEKNIK RÅDGIVENDE INGENIØRER P.R.I.		KOLDING TEGLGÅRDSVEJ 5 TELF. 75534422	HP	SC	1
		DATO:	PLØJ DATO:		
		01.11.94	01.11.94		




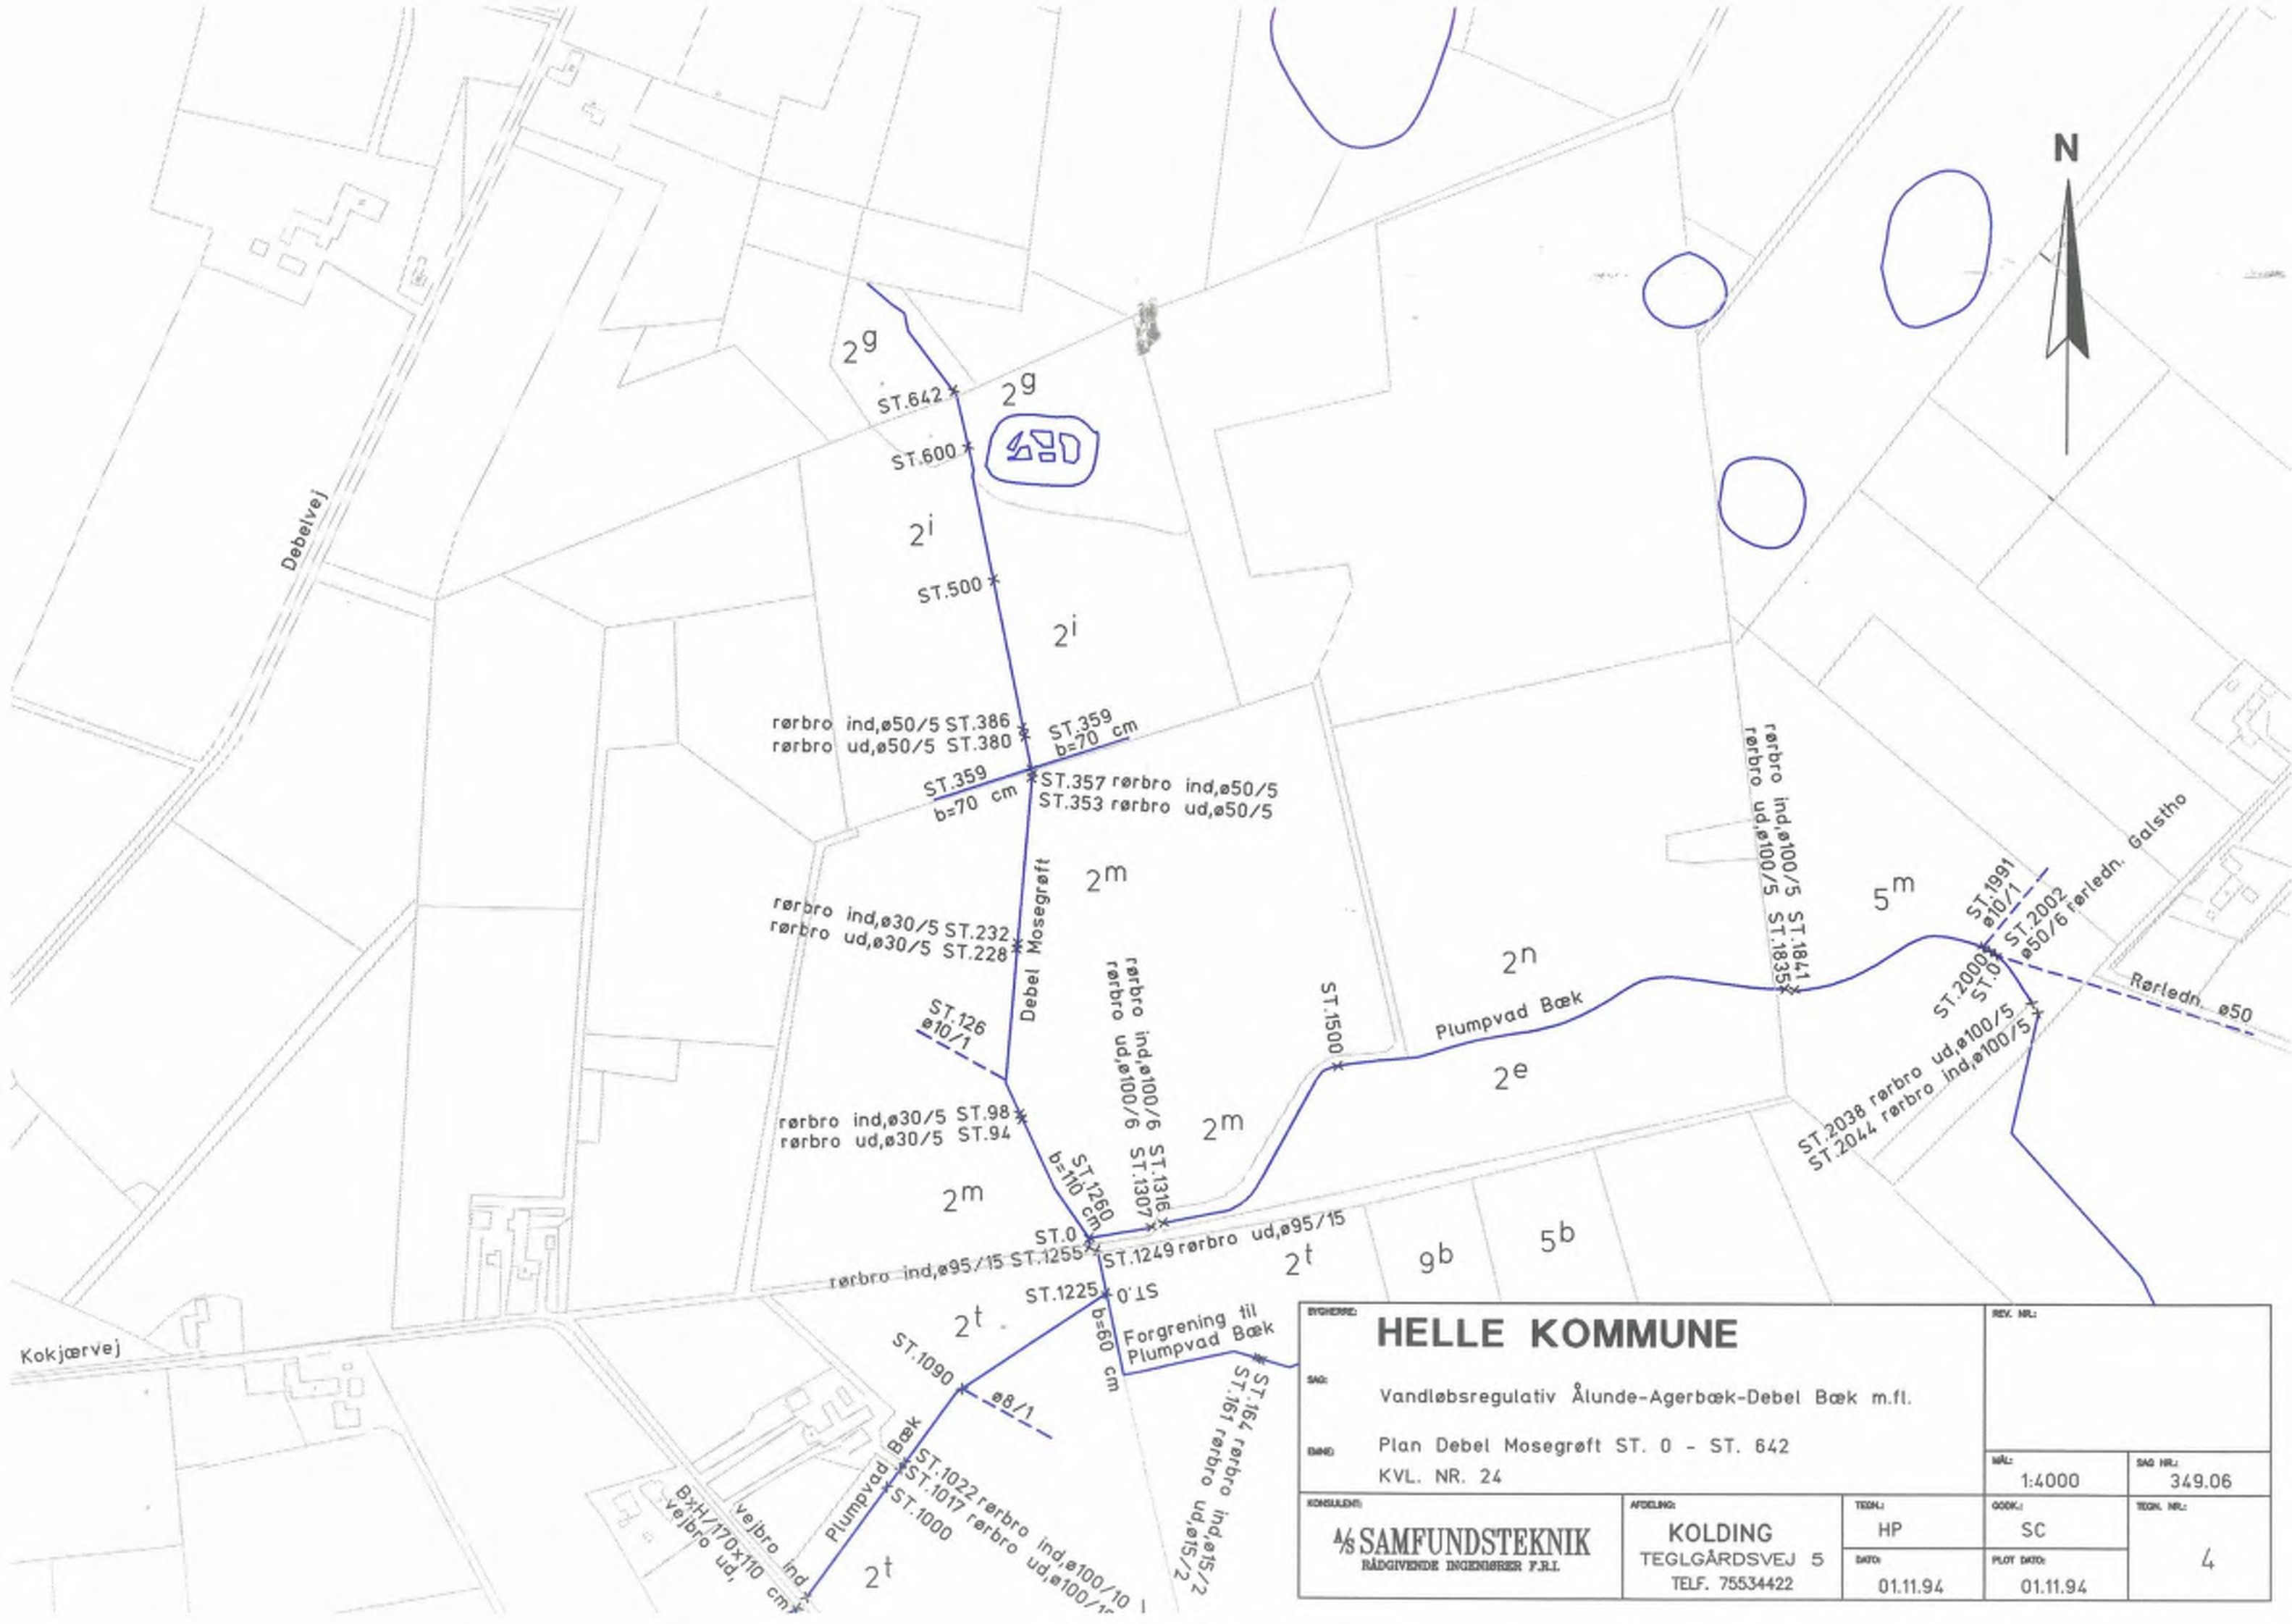


BYGNINGS:		HELLE KOMMUNE		REV. NR.:	
SAG:		Vandløbsregulativ Ålunde-Agerbæk-Debel Bæk m.fl.			
DAG:		Plan Debel Mosegrøft ST. 0 - ST. 642			
KVL. NR. 24				MÅL:	SAG NR.:
				1:4000	349.06
KONSULENT:		AFDELING:		TEGN. NR.:	
A/S SAMFUNDSTEKNIK RÅDGIVENDE INGENIØRER F.R.I.		KOLDING Teglgårdsvej 5 TELF. 75534422		TEGN.:	SC
				HP	
		DATO:		PLOT DATO:	4
		01.11.94		01.11.94	

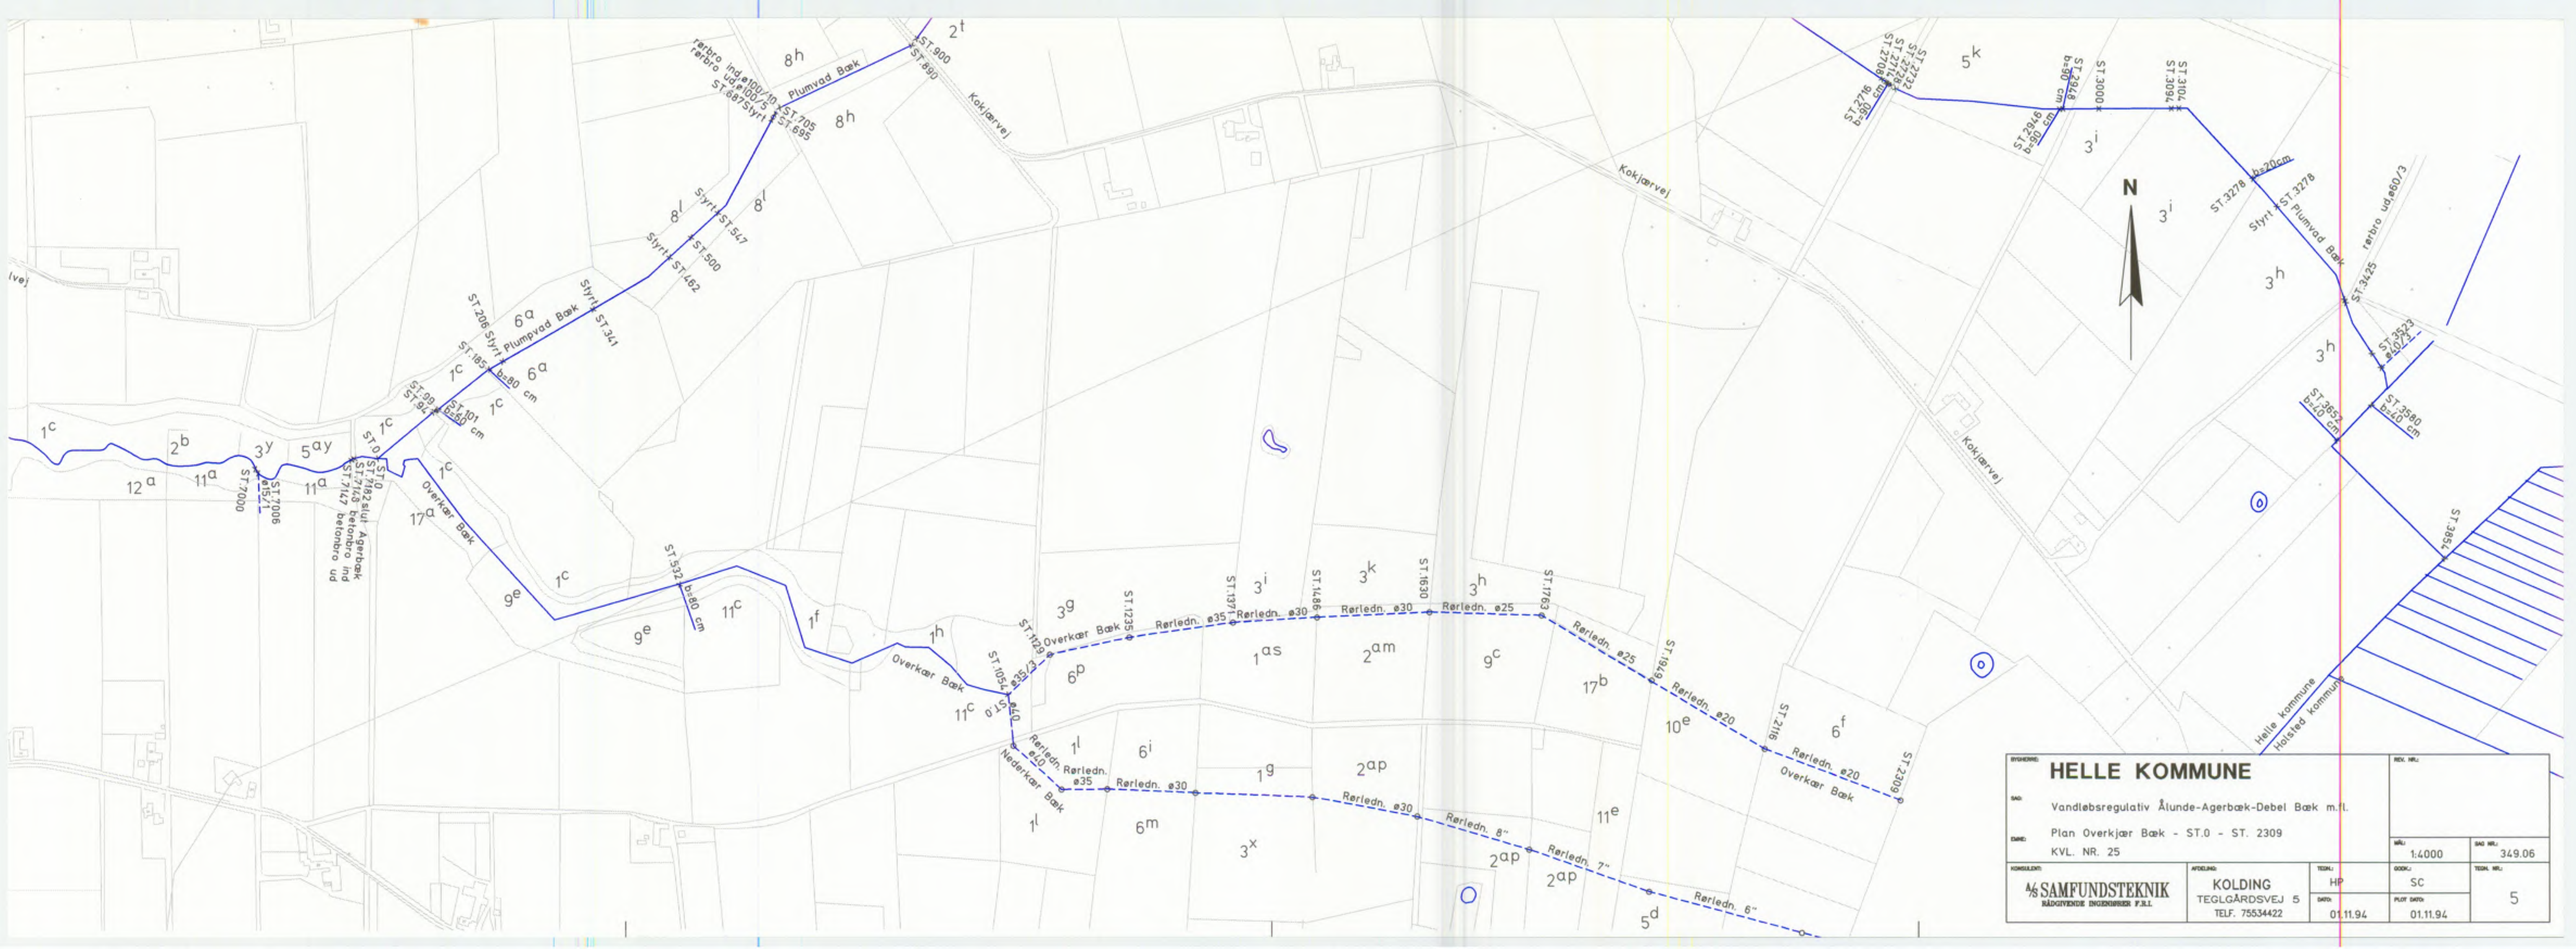


BYGGERNE: HELLE KOMMUNE		REV. NR.:	
SAG:	Vandløbsregulativ Ålunde-Agerbæk-Debel Bæk m.fl.		
DAGE:	Plan Overkær Bæk - ST.0 - ST. 2309 KVL. NR. 25	MAJ:	1:4000
FORSLÆG:	SAMFUNDSTEKNIK RÅDGIVENDE INGENIØRER F.R.I.	SAG NR.:	349.06
AFDELING:	KOLDING TEGLGÅRDSVEJ 5 TELF. 75534422	TEK.:	HP
TEK.:	HP	BOG:	SC
DAT:	01.11.94	PLAT DAT:	01.11.94
		TEK. NR.:	5

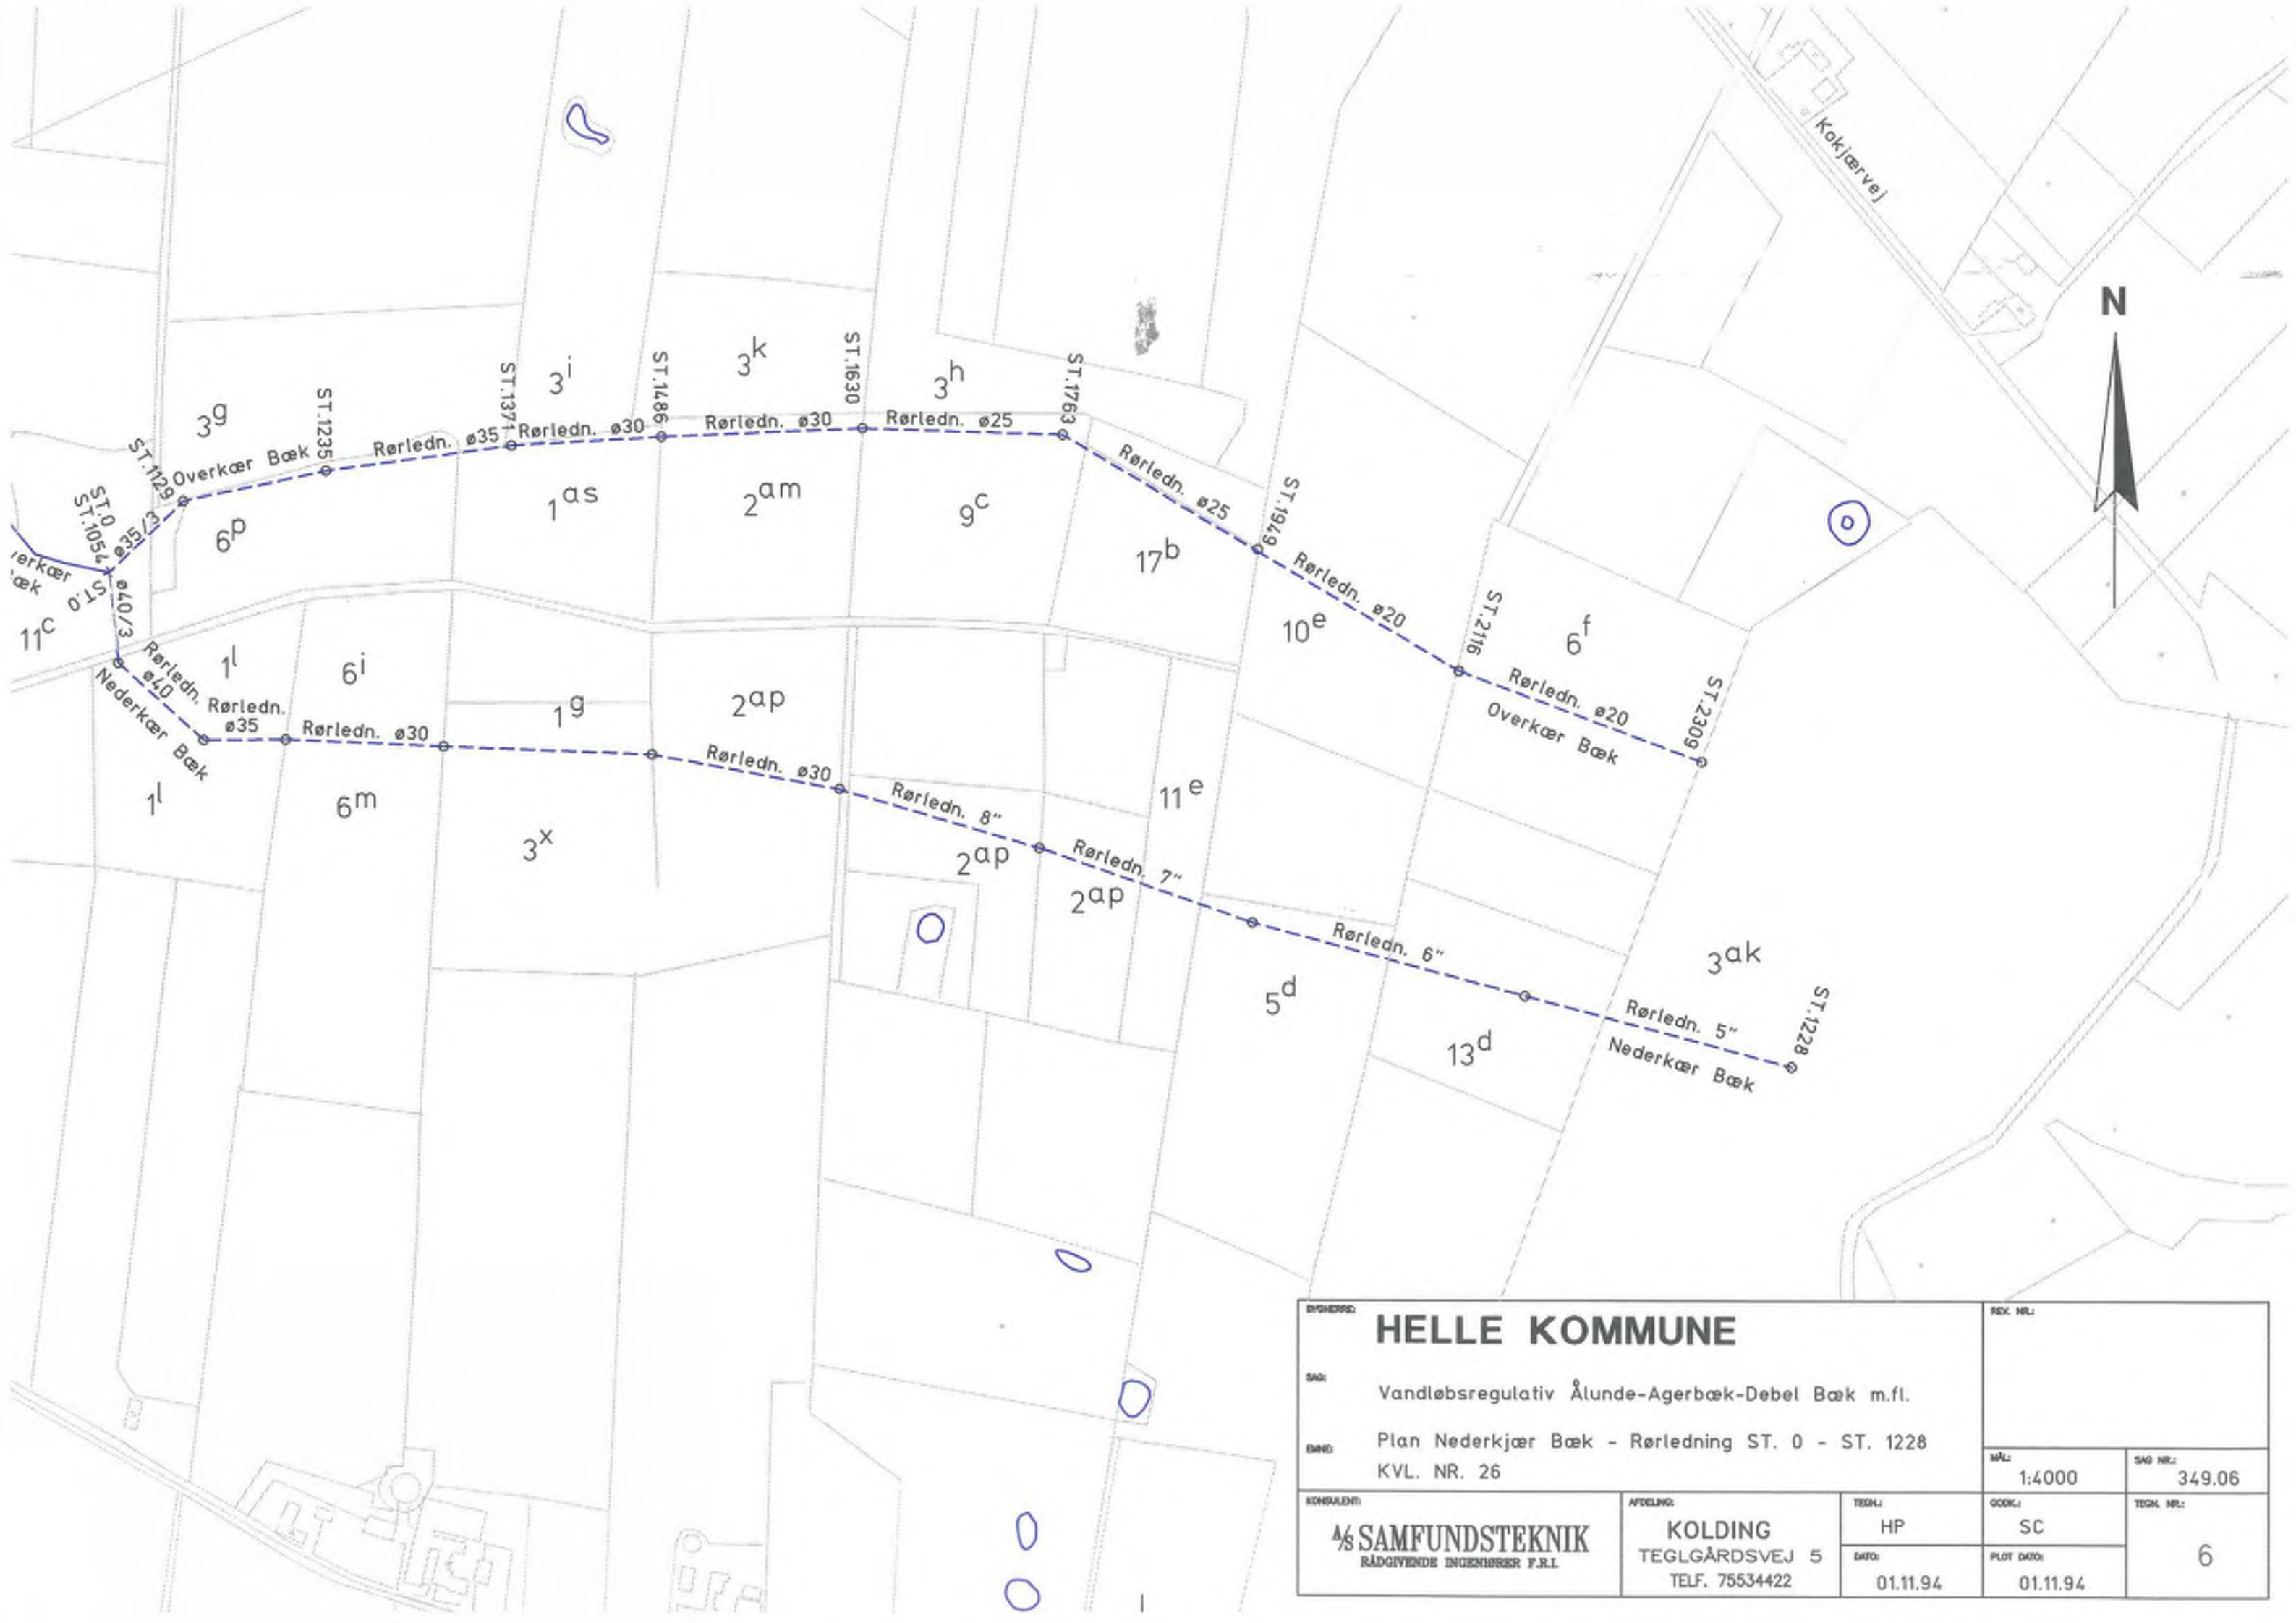

BYGGERE: HELLE KOMMUNE				SEK. NR.:	
SAG: Vandløbsregulativ Ålunde-Agerbæk-Debel Bæk m.fl.					
BAND: Plan Nederkær Bæk - Rørledning ST. 0 - ST. 1228 KVL. NR. 26				MÅL: 1:4000	SAG NR.: 349.06
KONSULENT: SAMFUNDSTEKNIK RÅDGIVENDE INGENIØRER F.R.I.		AFDELING: KOLDING TEGLGÅRDSVEJ 5 TELF. 75534422		TEGN.: HP	TEGN. NR.: 6
		DATO: 01.11.94		GOOK.: SC	PLOT DATO: 01.11.94

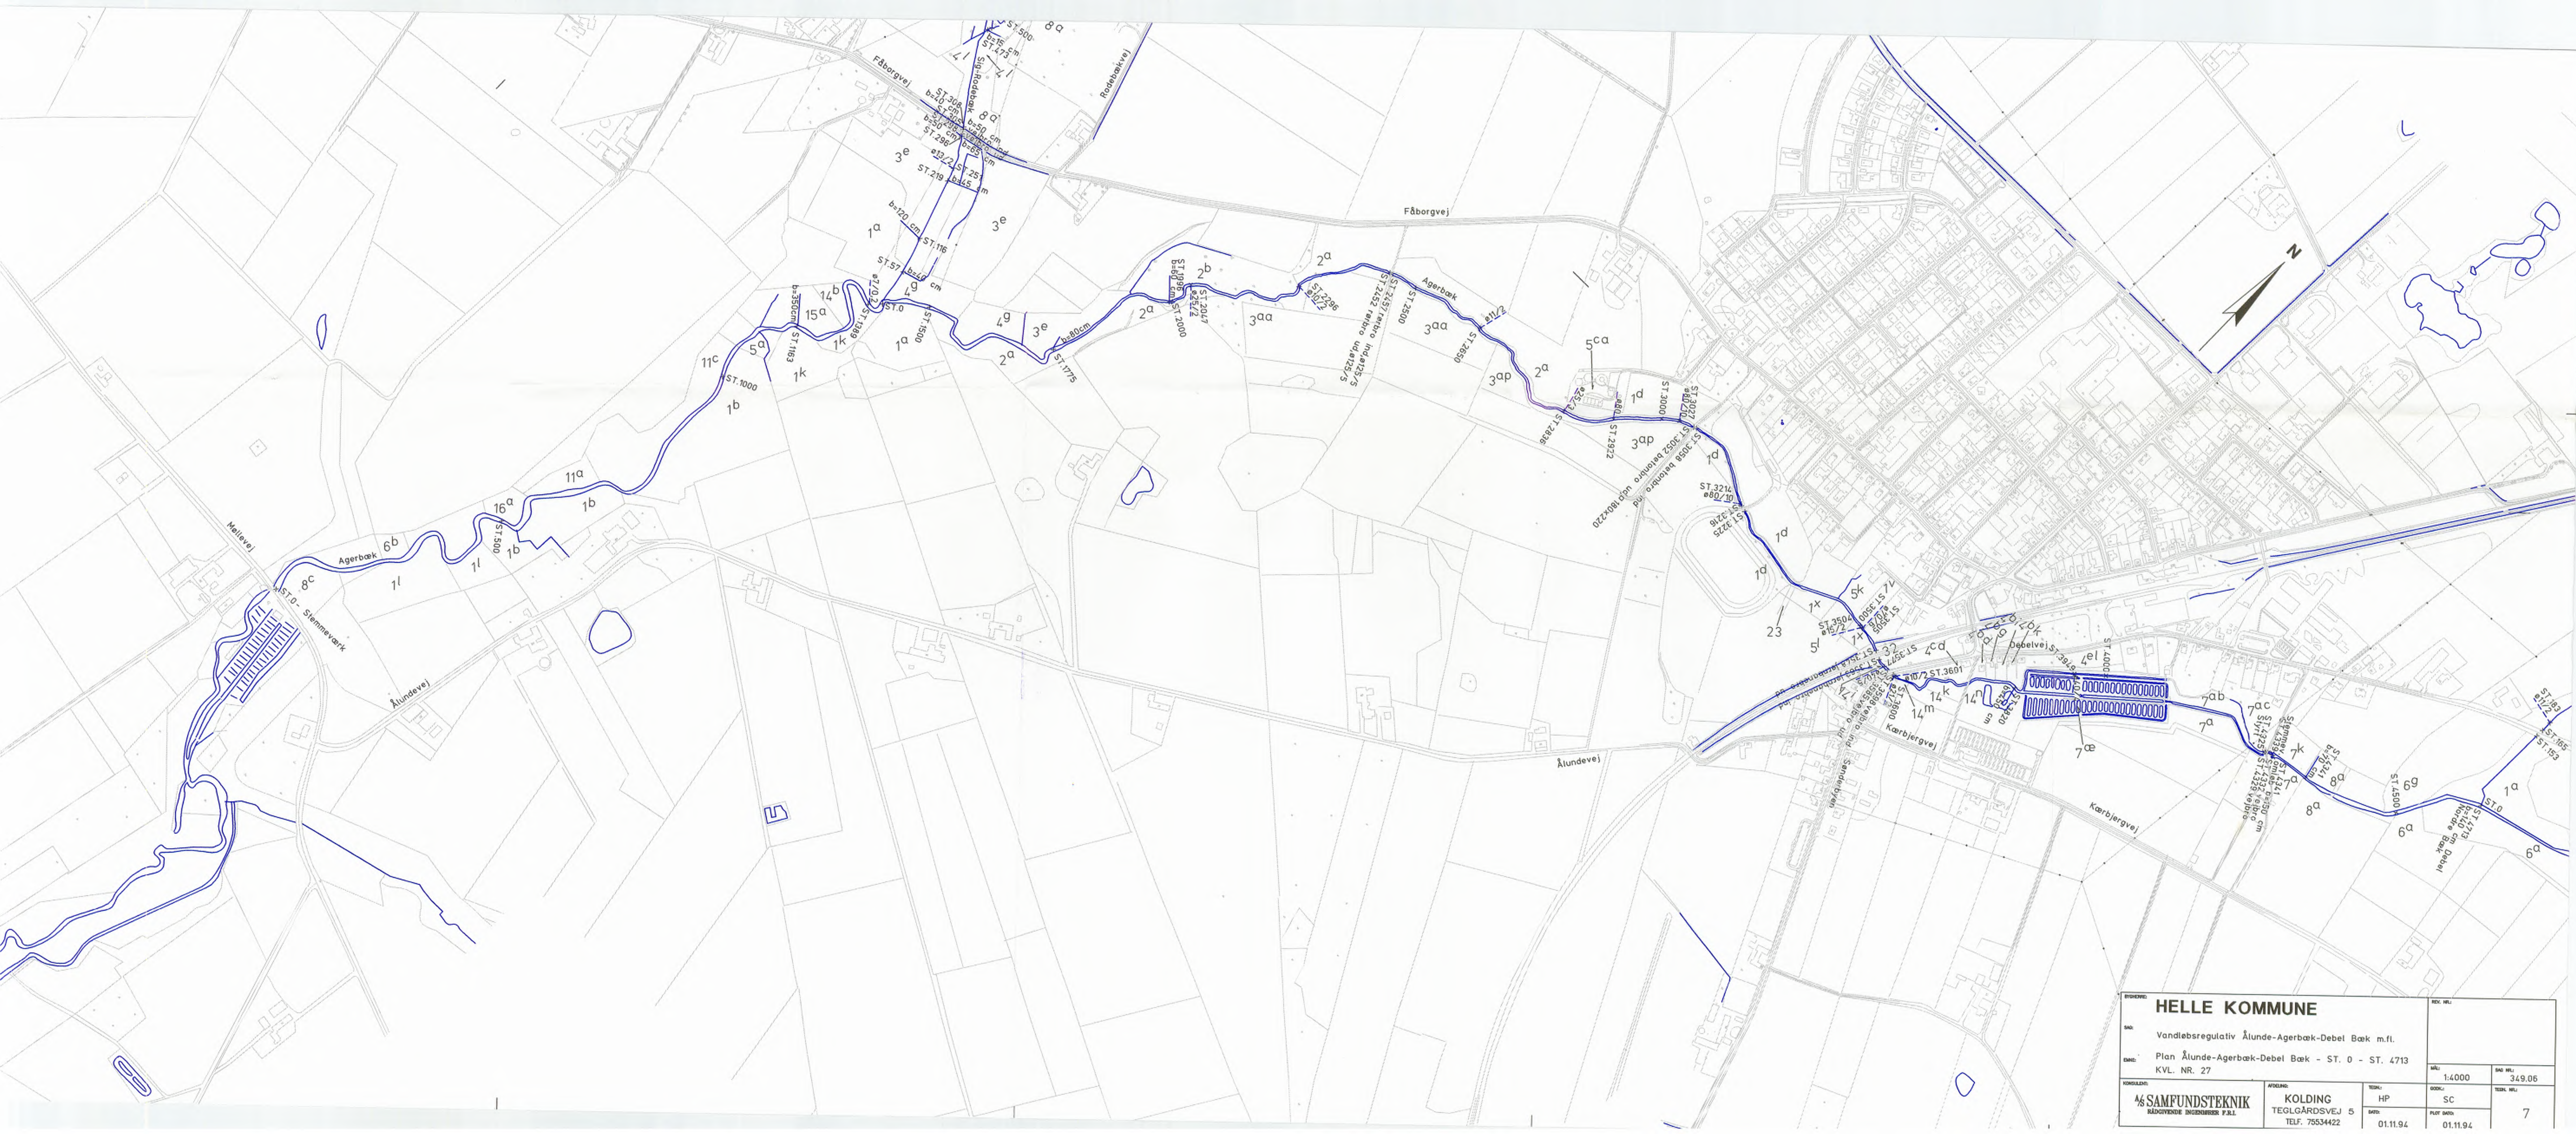


BREVETTERED HELLE KOMMUNE		REV. NR.:	
SAG: Vandløbsregulativ Ålunde-Agerbæk-Debel Bæk m.fl.		MÅL:	
DANE: Plan Ålunde-Agerbæk-Debel Bæk - ST. 0 - ST. 4713 KVL. NR. 27		1:4000	SAG NR.: 349,06
KONGELÆSE:  SAMFUNDSTEKNIK RÅDBYGNING INGENIØRS F&L	AFDELING: KOLDING Teglgårdsvej 5 Tlf. 75534422	TEKN.: HP	DOKK.: SC
		DATO: 01.11.94	FLOT DATO: 01.11.94
		7	

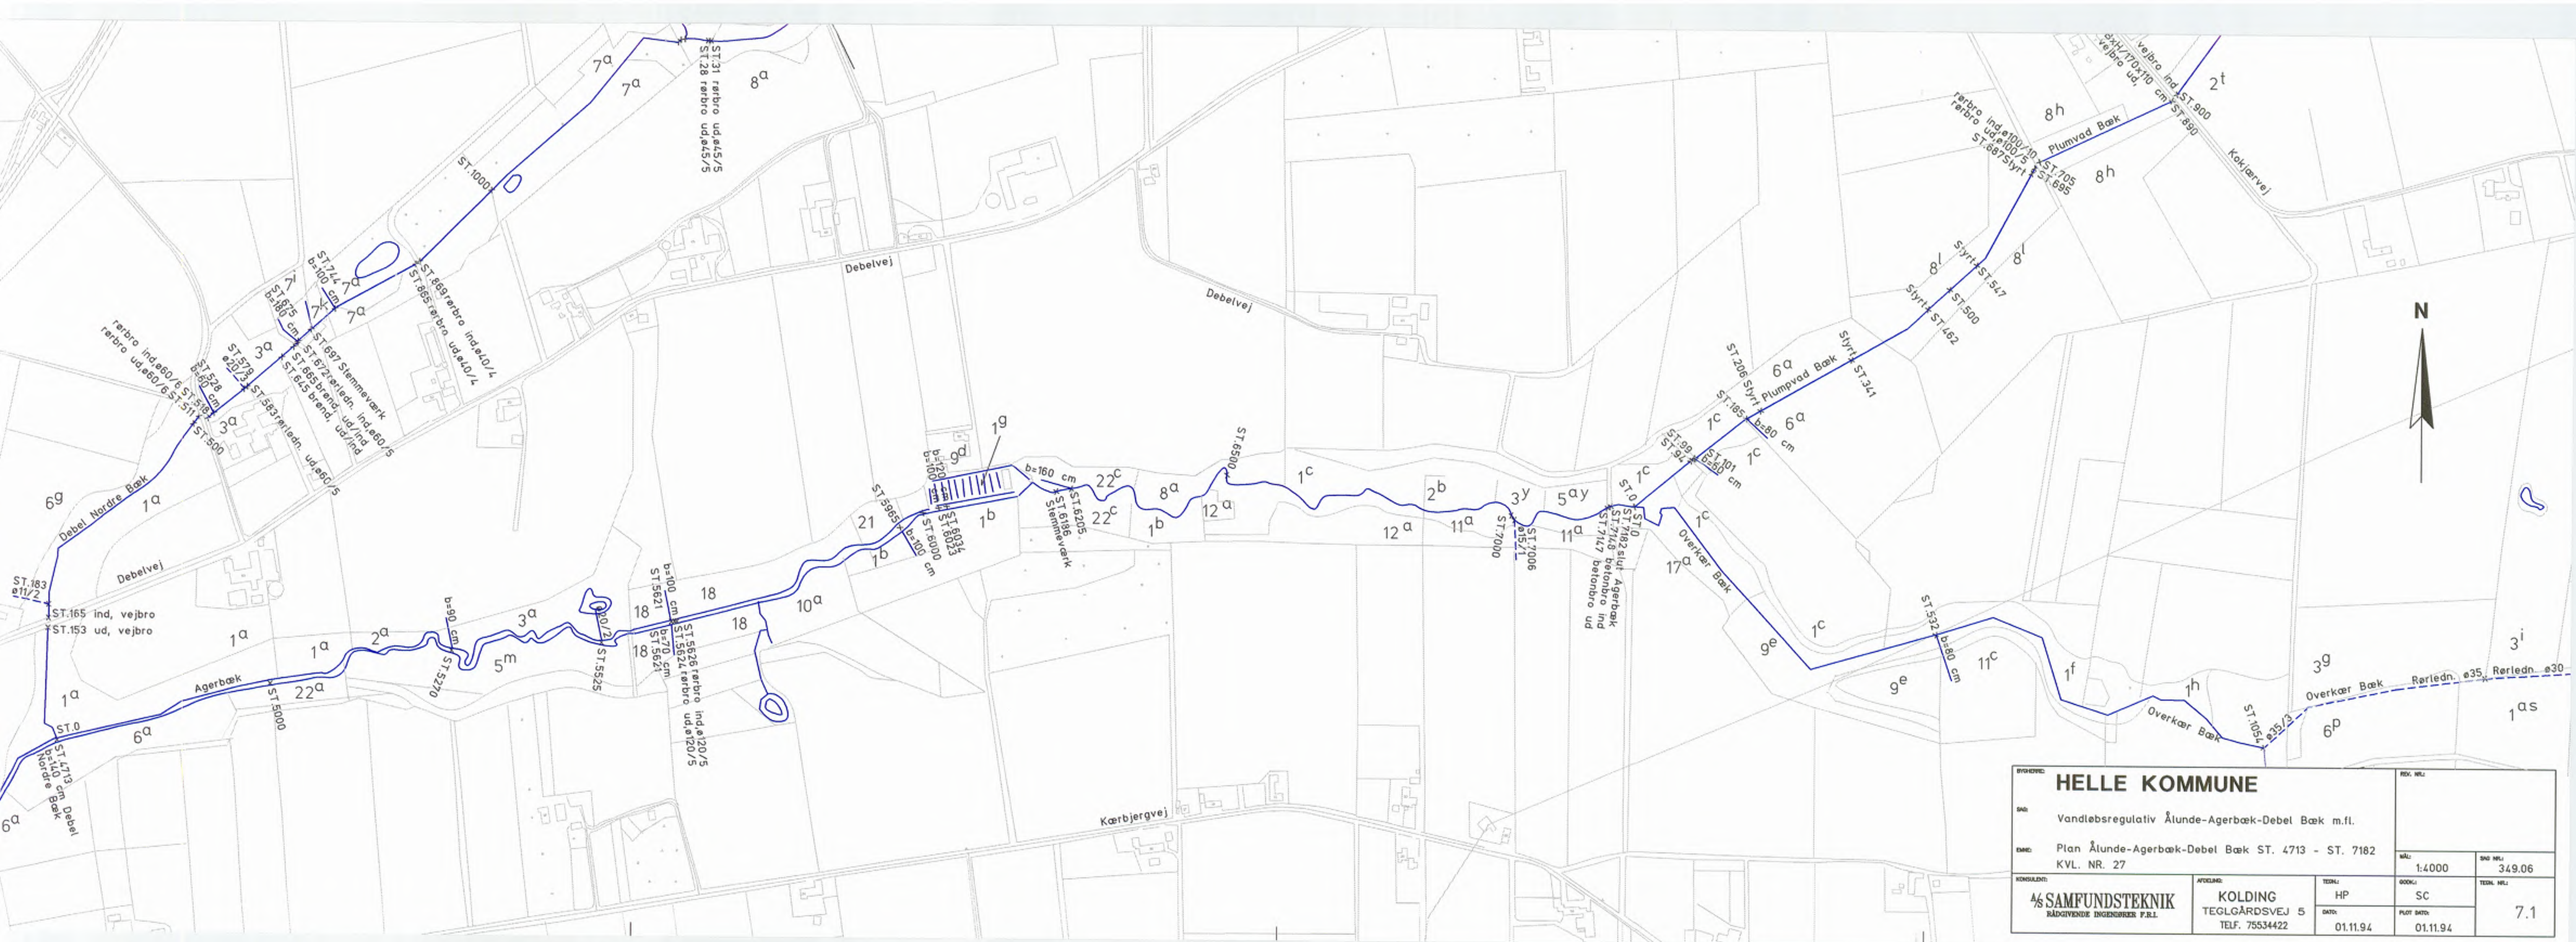





BYGGER: HELLE KOMMUNE				REV. NR.:	
SAG: Vandløbsregulativ Ålunde-Agerbæk-Debel Bæk m.fl.					
DANSK: Plan Debel nordre Bæk - ST. 0 - ST. 3125					
KVL. NR. 28					
KONTROLLERET: ÅSAMFUNDSTEKNIK RÅDGIVENDE INGENIØRER F.B.I.	AFSEJLING: KOLDING TEGLGÅRDSVEJ 5 TELF. 75534422	TEKNIK: HP	DOKUMENT: SC	MAST: 1:4000	SAG NR.: 349.06
				PLOT DATO: 01.11.94	8

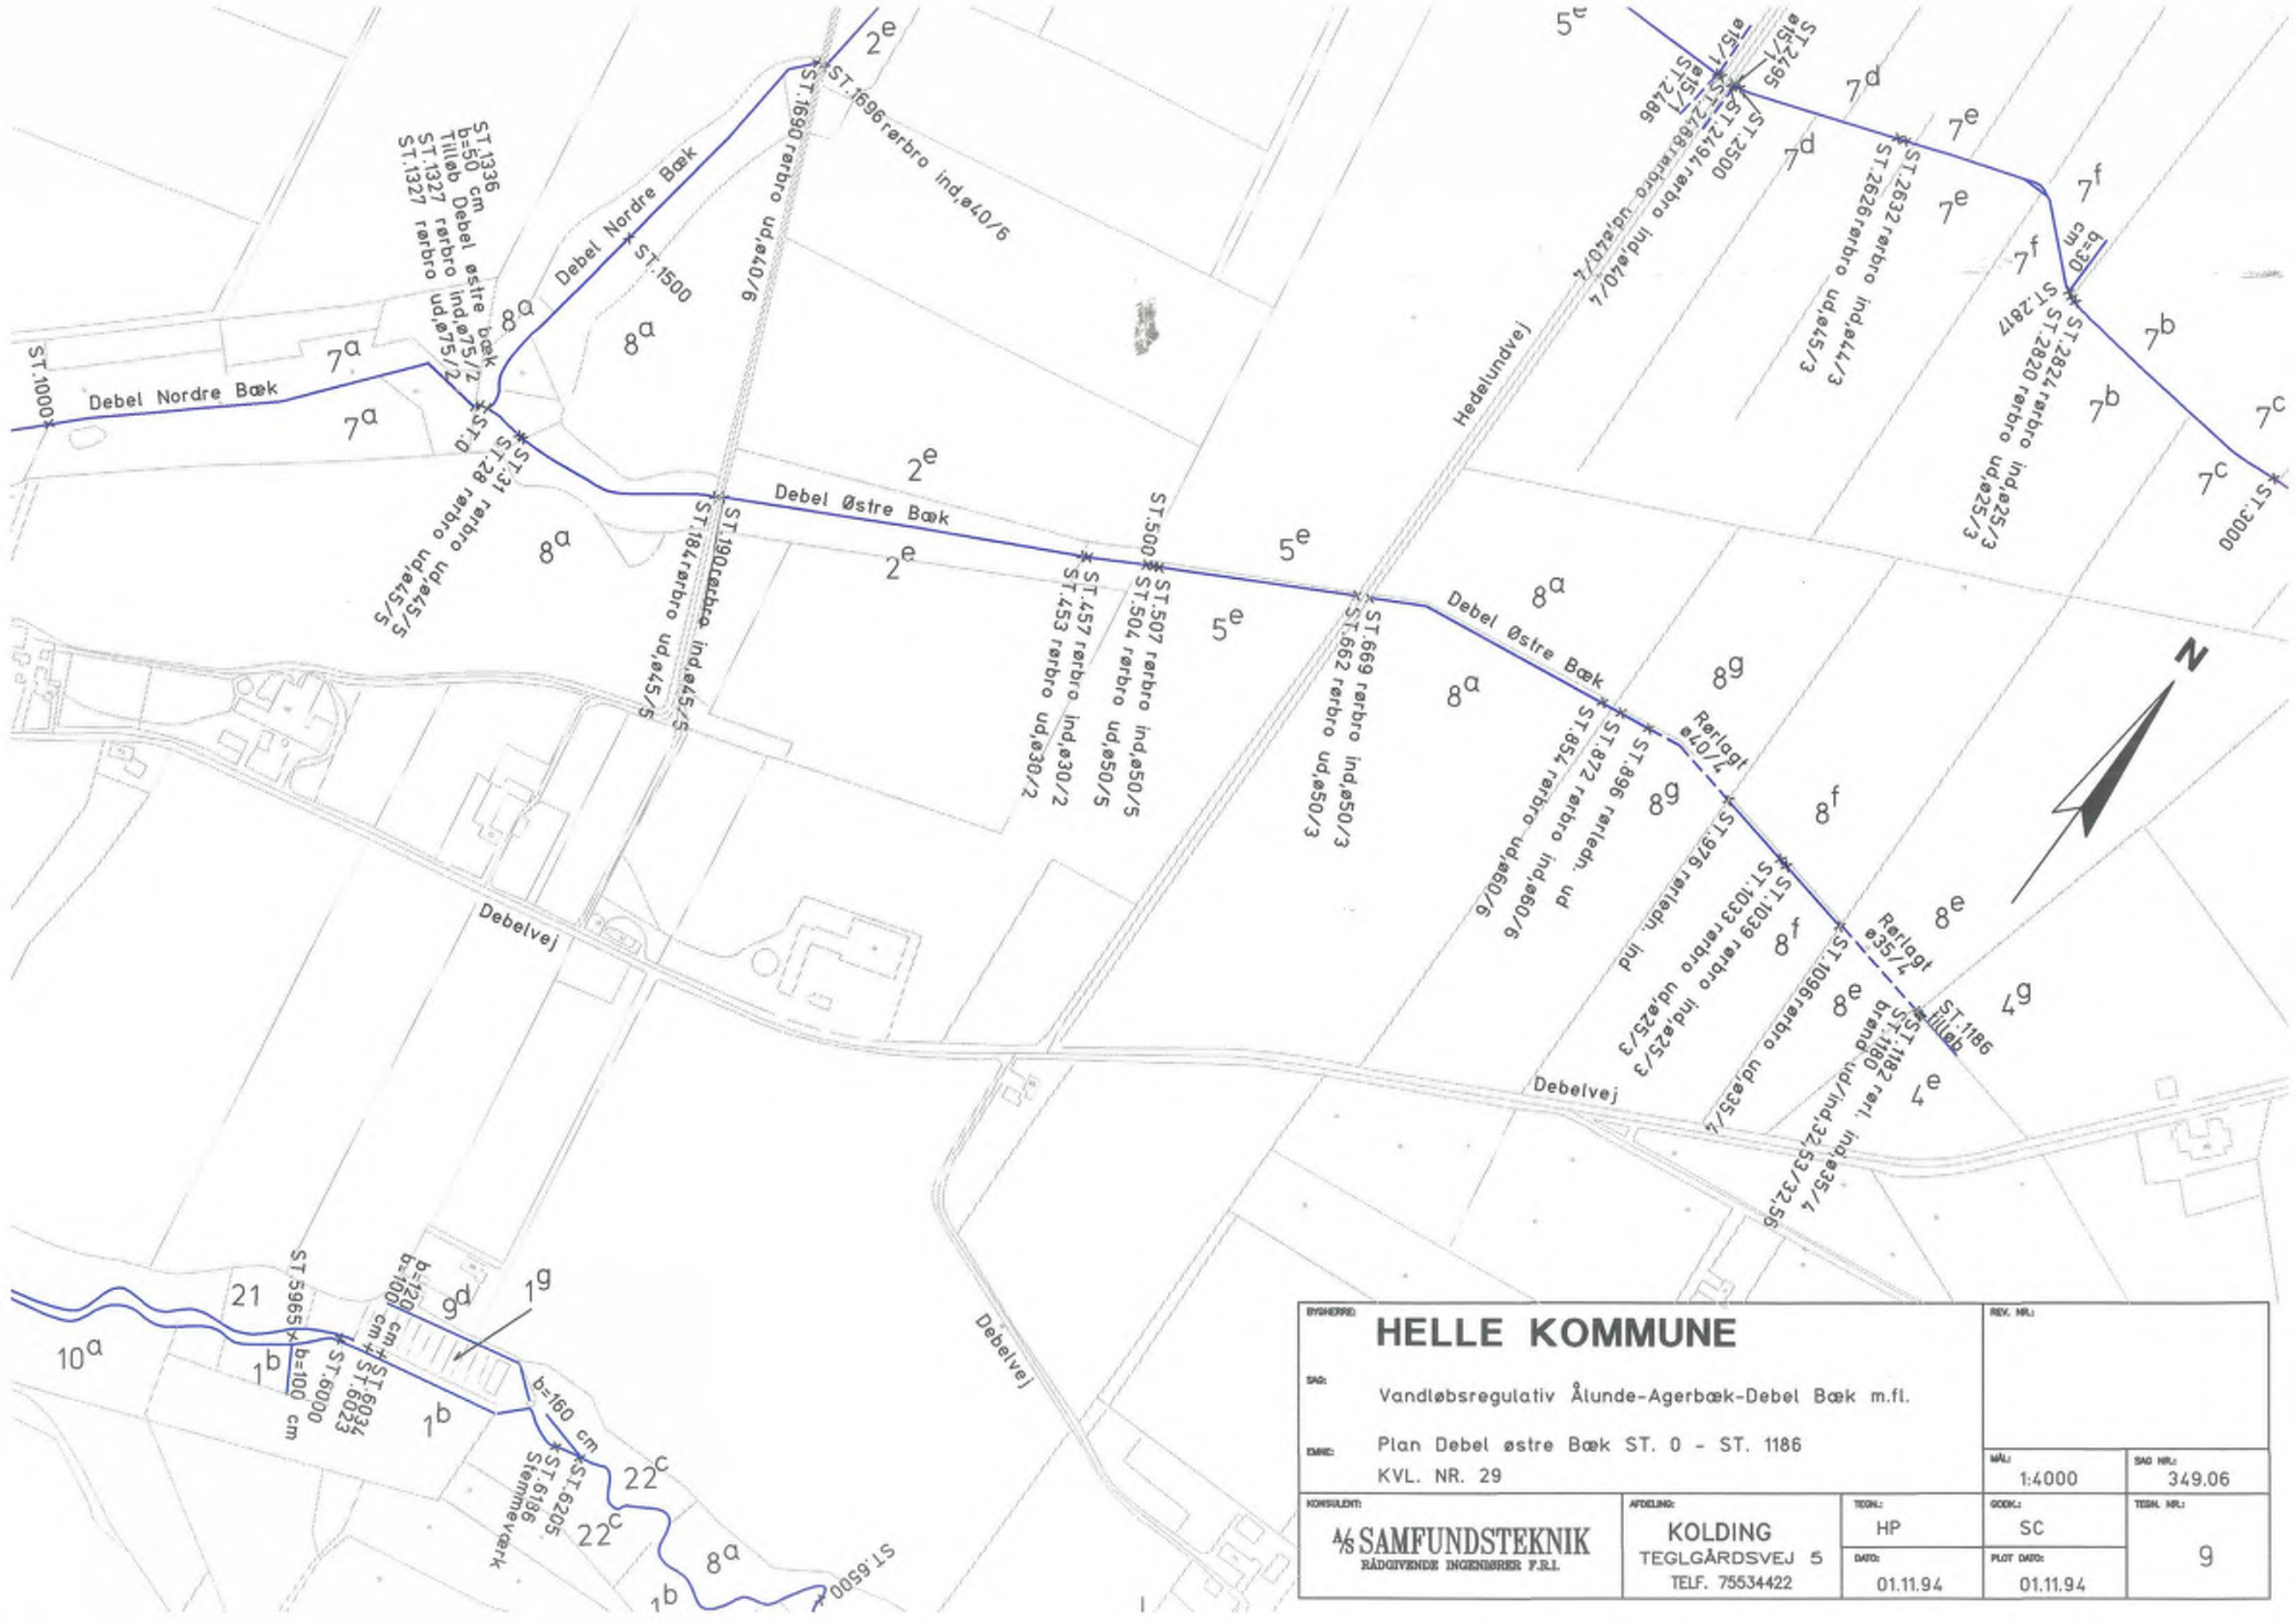

BYGHERRED: HELLE KOMMUNE				REV. NR.:	
SAG: Vandløbsregulativ Ålunde-Agerbæk-Debel Bæk m.fl.					
DOK.: Plan Debel østre Bæk ST. 0 - ST. 1186 KVL. NR. 29				MÅL: 1:4000	SAG NR.: 349.06
KONSULENT: A/S SAMFUNDSTEKNIK RÅDGIVENDE INGENIØRER P.B.L.		AFDELING: KOLDING Teglgårdsvej 5 TELF. 75534422		GODK.: SC	TEGN. NR.: 9
		TEKN.: HP		DATO: 01.11.94	PLOT DATO: 01.11.94

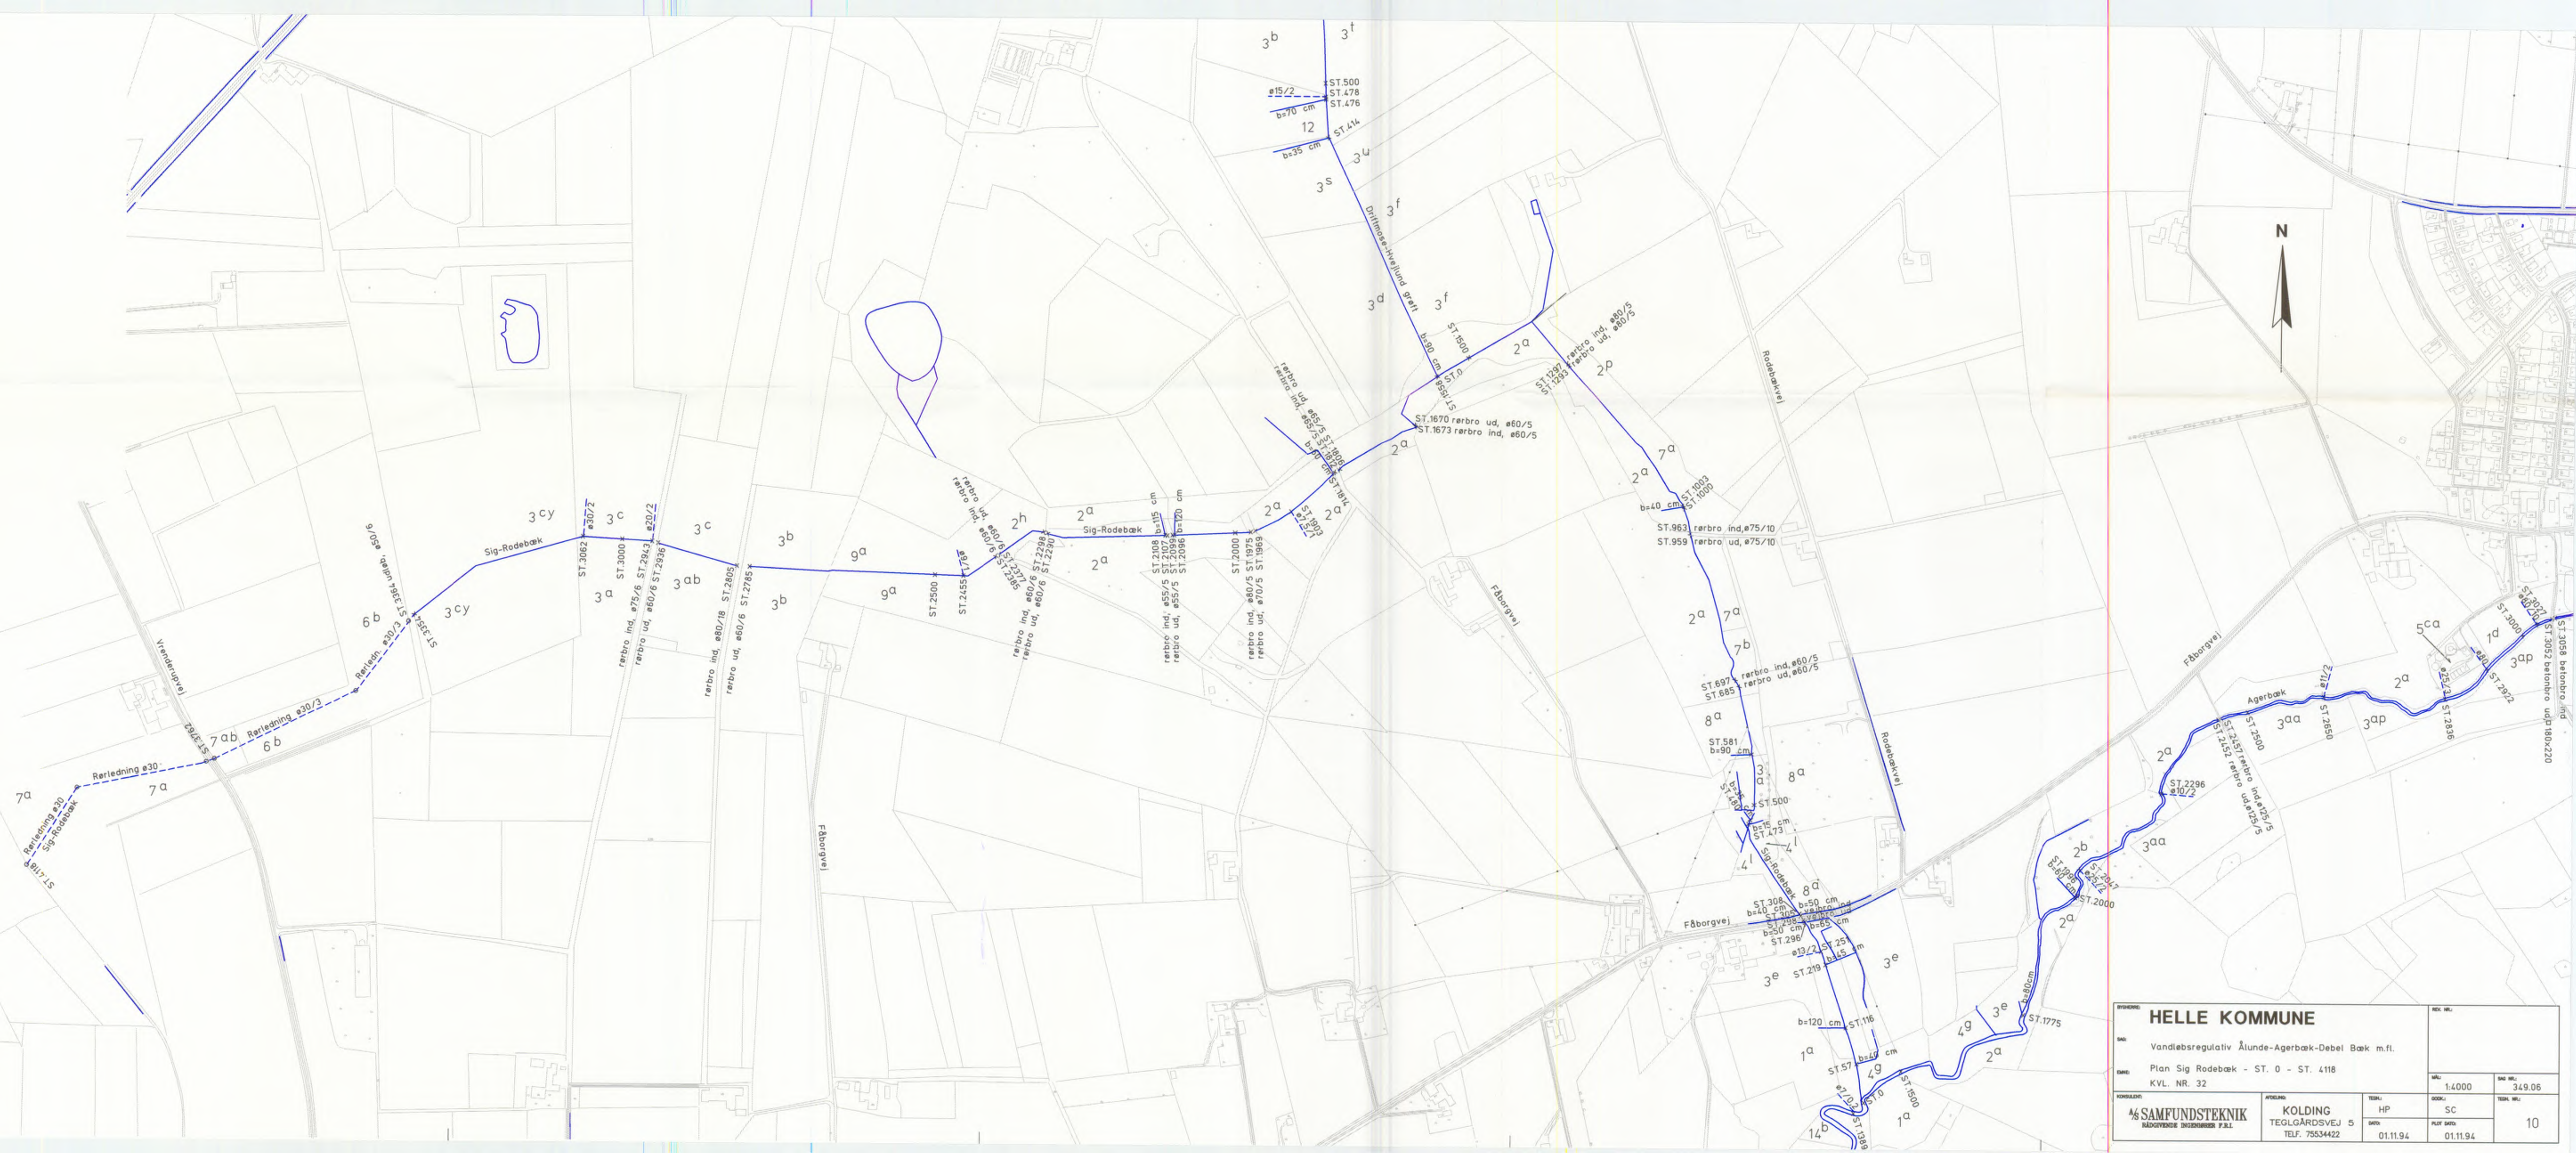

BYGNINGSNR:		HELLE KOMMUNE		TEK. NR.:	
SAG:		Vandløbsregulativ Ålunde-Agerbæk-Debel Bæk m.fl.			
DIRE:		Plan Sig Rodebæk - ST. 0 - ST. 418			
KVL. NR. 32				MAJ:	SAG NR.:
				1:4000	349.06
KOMMUNEN:	ÅS	BYGNING:	KOLDING	TEK.:	HP
ÅS SAMFUNDSTEKNIK		TEGLÅRDSVEJ 5		DOKK:	
NEDGIVENDE INGENIØRER P.B.L.		TELF. 75534422		SC	
		DATO:		PLOT DATO:	
		01.11.94		01.11.94	
				10	

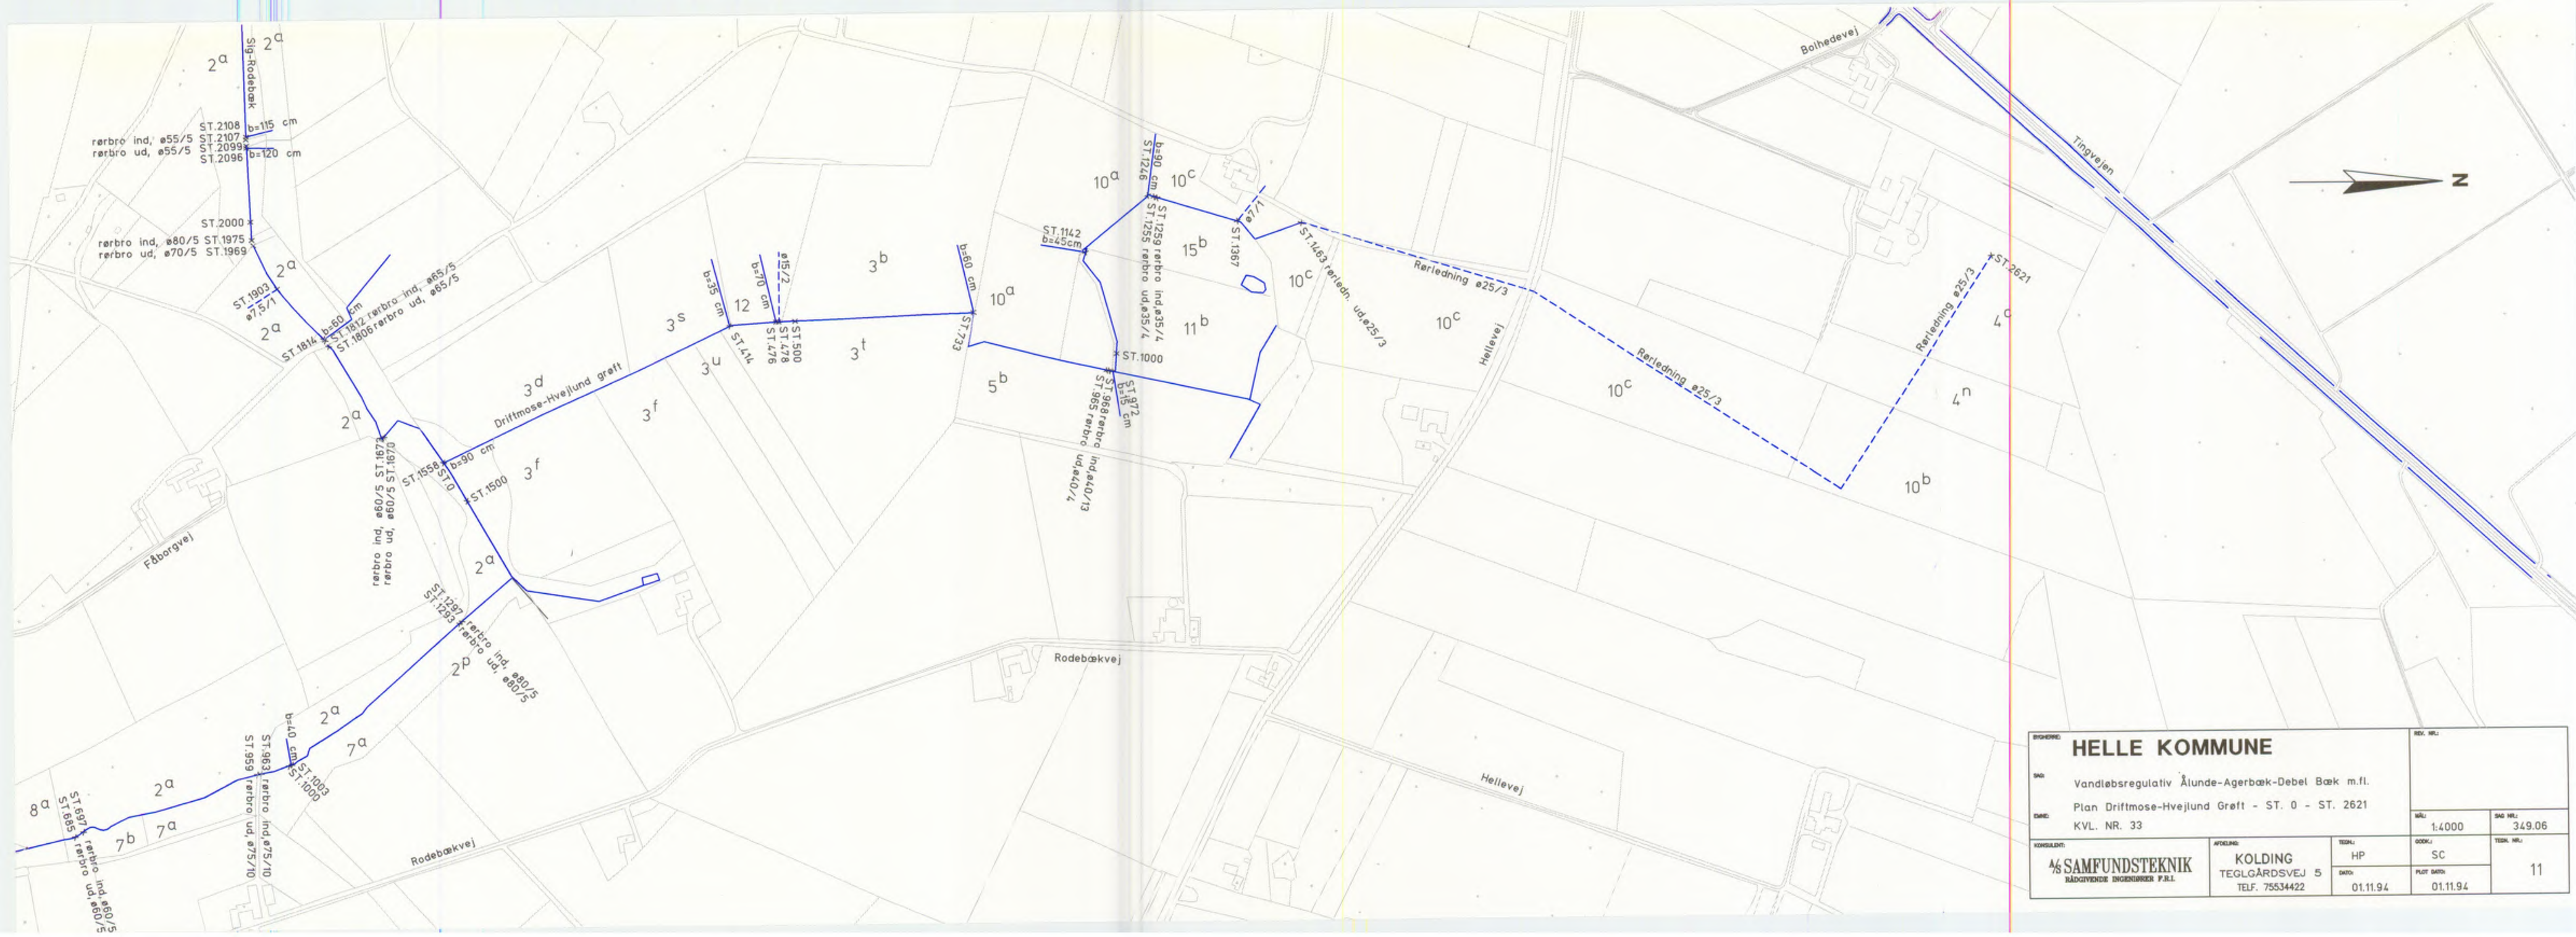

BYGGERE: HELLE KOMMUNE				
SAG: Vandløbsregulativ Ålunde-Agerbæk-Debel Bæk m.fl.				
DANSK: Plan Driftmose-Hvejlund Grøft - ST. 0 - ST. 2621				
KVL. NR. 33				
KONSULENT: SAMFUNDSTEKNIK RÅDGIVENDE INGENIØRER P.A.I.		AFDELING: KOLDING TEGLGÅRDSVEJ 5 TELF. 75534422		REV. NR.: SAG NR.: 349.06
TEGNER: HP		DOK.: SC		TEGNER NR.: 11
DATO: 01.11.94		PLOT DATO: 01.11.94		