


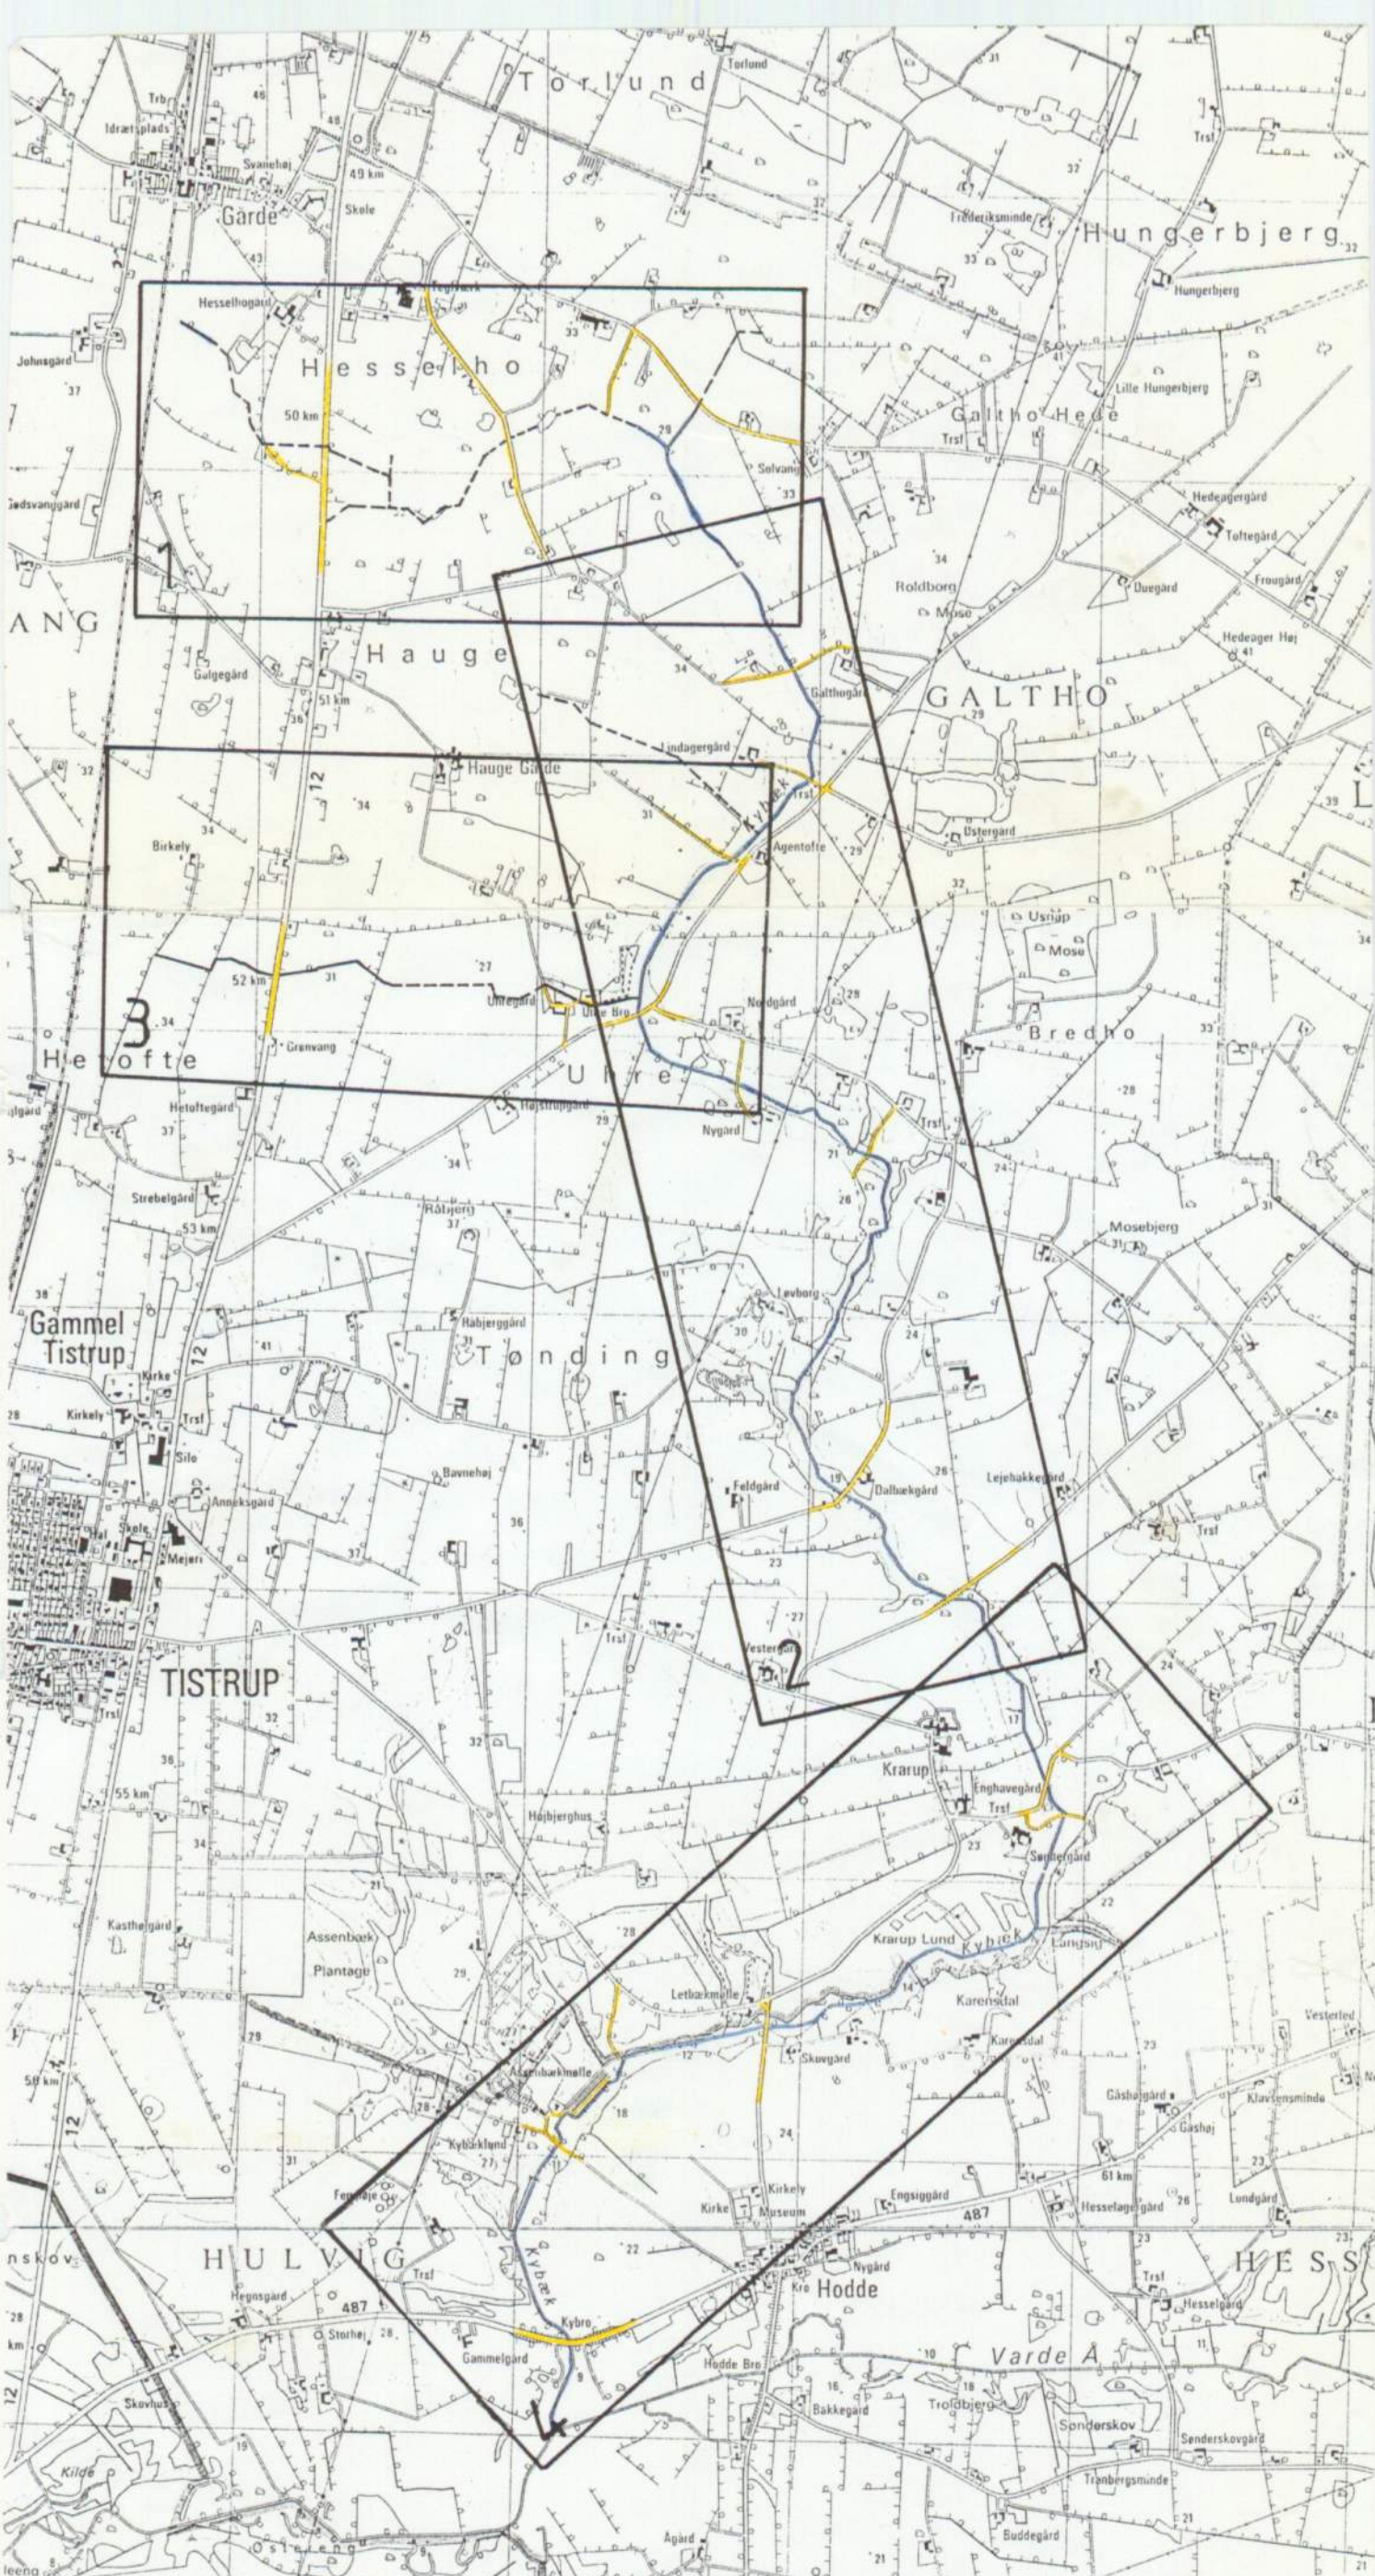

Grundmateriale: Geodætisk Institut (A 86) Copyright.

HEDESELSKABET

Grundforbedringsafdelingen
Varde kontoret

Dalgasvej 35
6800 Varde

Telefon 05 22 17 44



Sag
Kybæk vandløbssystem - Ølgod kommune

Sag nr
304 - 85 075

Emne
Oversigtskort.

Mål
1:25000

Kotesystem

Dato juni 89 Godkendt
Orlov, Hedeelskabet *Eller M. Hede*

Sagsbehandler
E.M.H.

Tegnet
JO.

Rettet

Tegn. nr

Bilag

Nærværende vandløbskort er et opfotoget "4 cm. kort" suppleret med stationering, matr.nre m.v.
De matrikulære forhold er ikke berigtiget efter vandløbsregulering o.lign. Matr.nre er påført som forholdene fremtræder i marken sammenholdt med TA-kort dateret april 1983.
Udgivet af Varde kommune med Geodætisk Instituts tilladelse (A.86). Copyright.

SIGNATURER:

- 3^o Matr.nre
- Sognegrænse
- Blindt skel
- St. 123 Stationering i m.
- 2 Skalapæl
- Rørbrø
- Stryg/gydebanke


HEDESELSKABET


Grundforbedringsafdelingen
Varde kontoret

Dalgasvej 35
6800 Varde
Telefon 05 22 17 44

Sag nr.	85.075
Emne	Vandløbsregulativer - Ølgod kommune
Dato juni 83	Godkendt Ellen M. Hansen
Sagsbehandler E.M.H.	Tegnet K.J.
Rettet	
Tegn. nr.	2

Kotesystem	1:4000
Bilag	

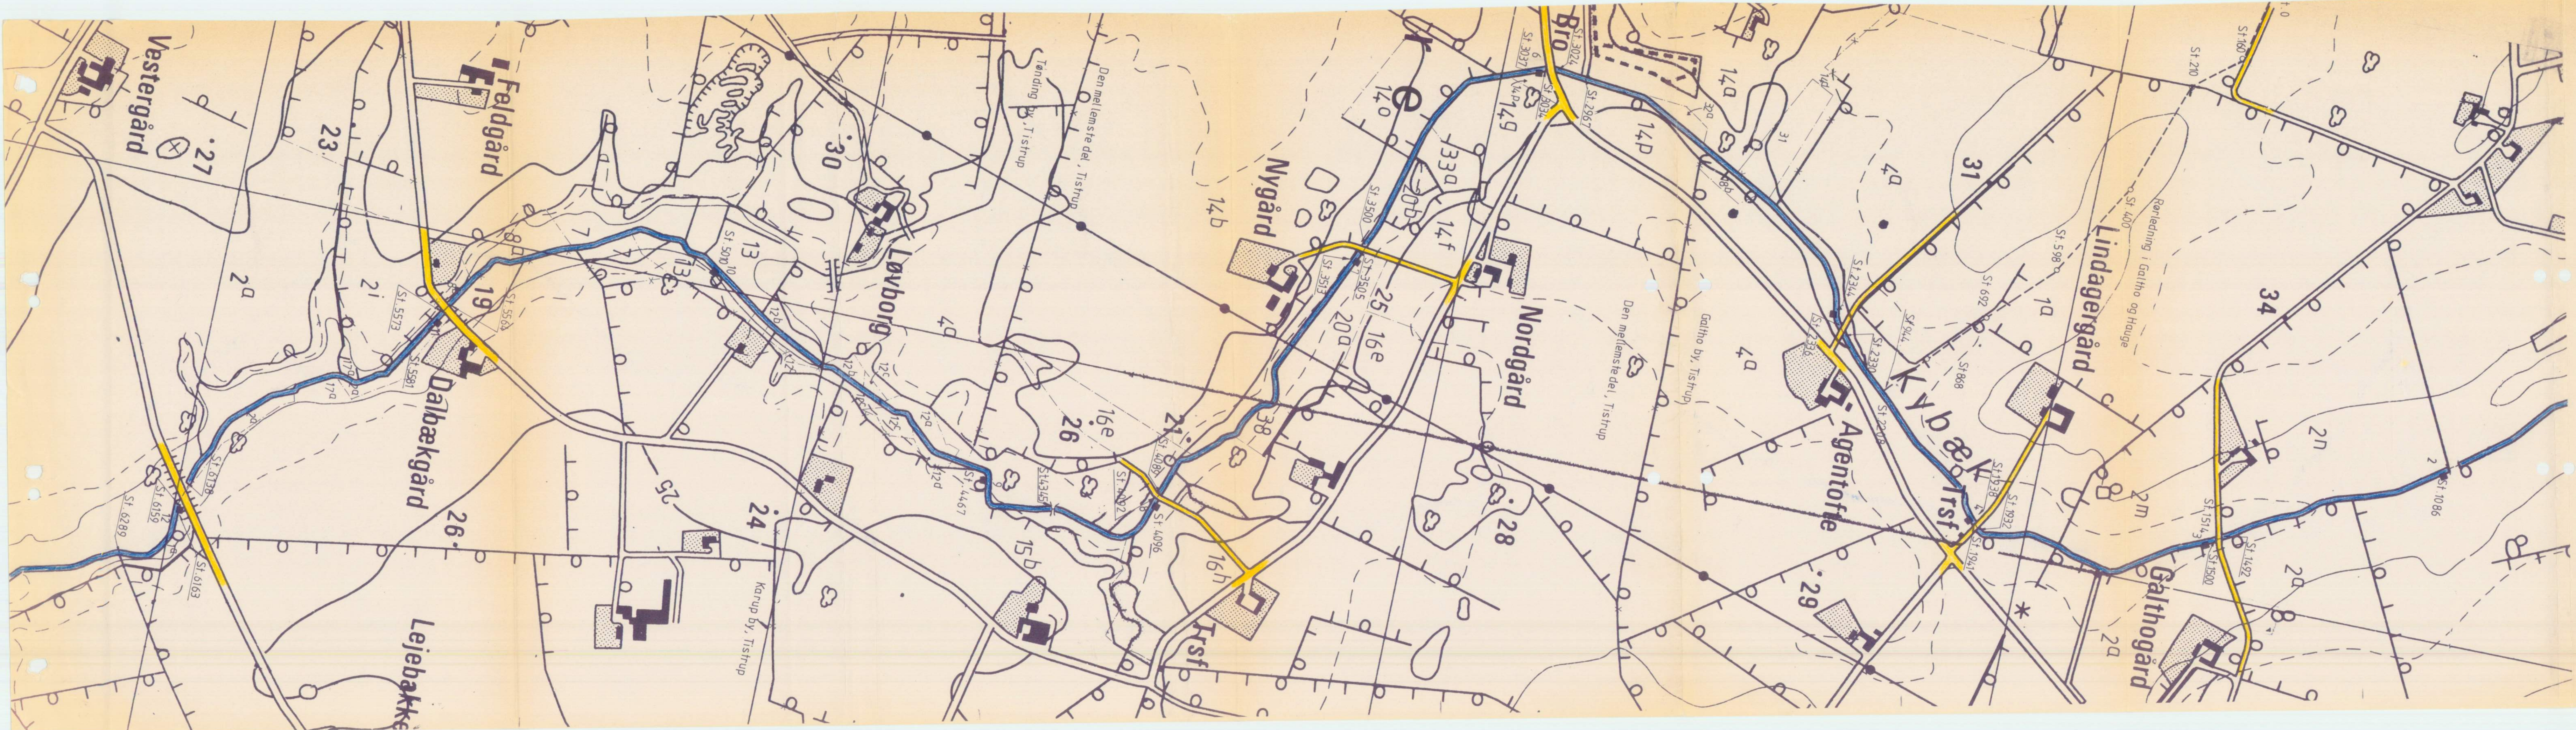

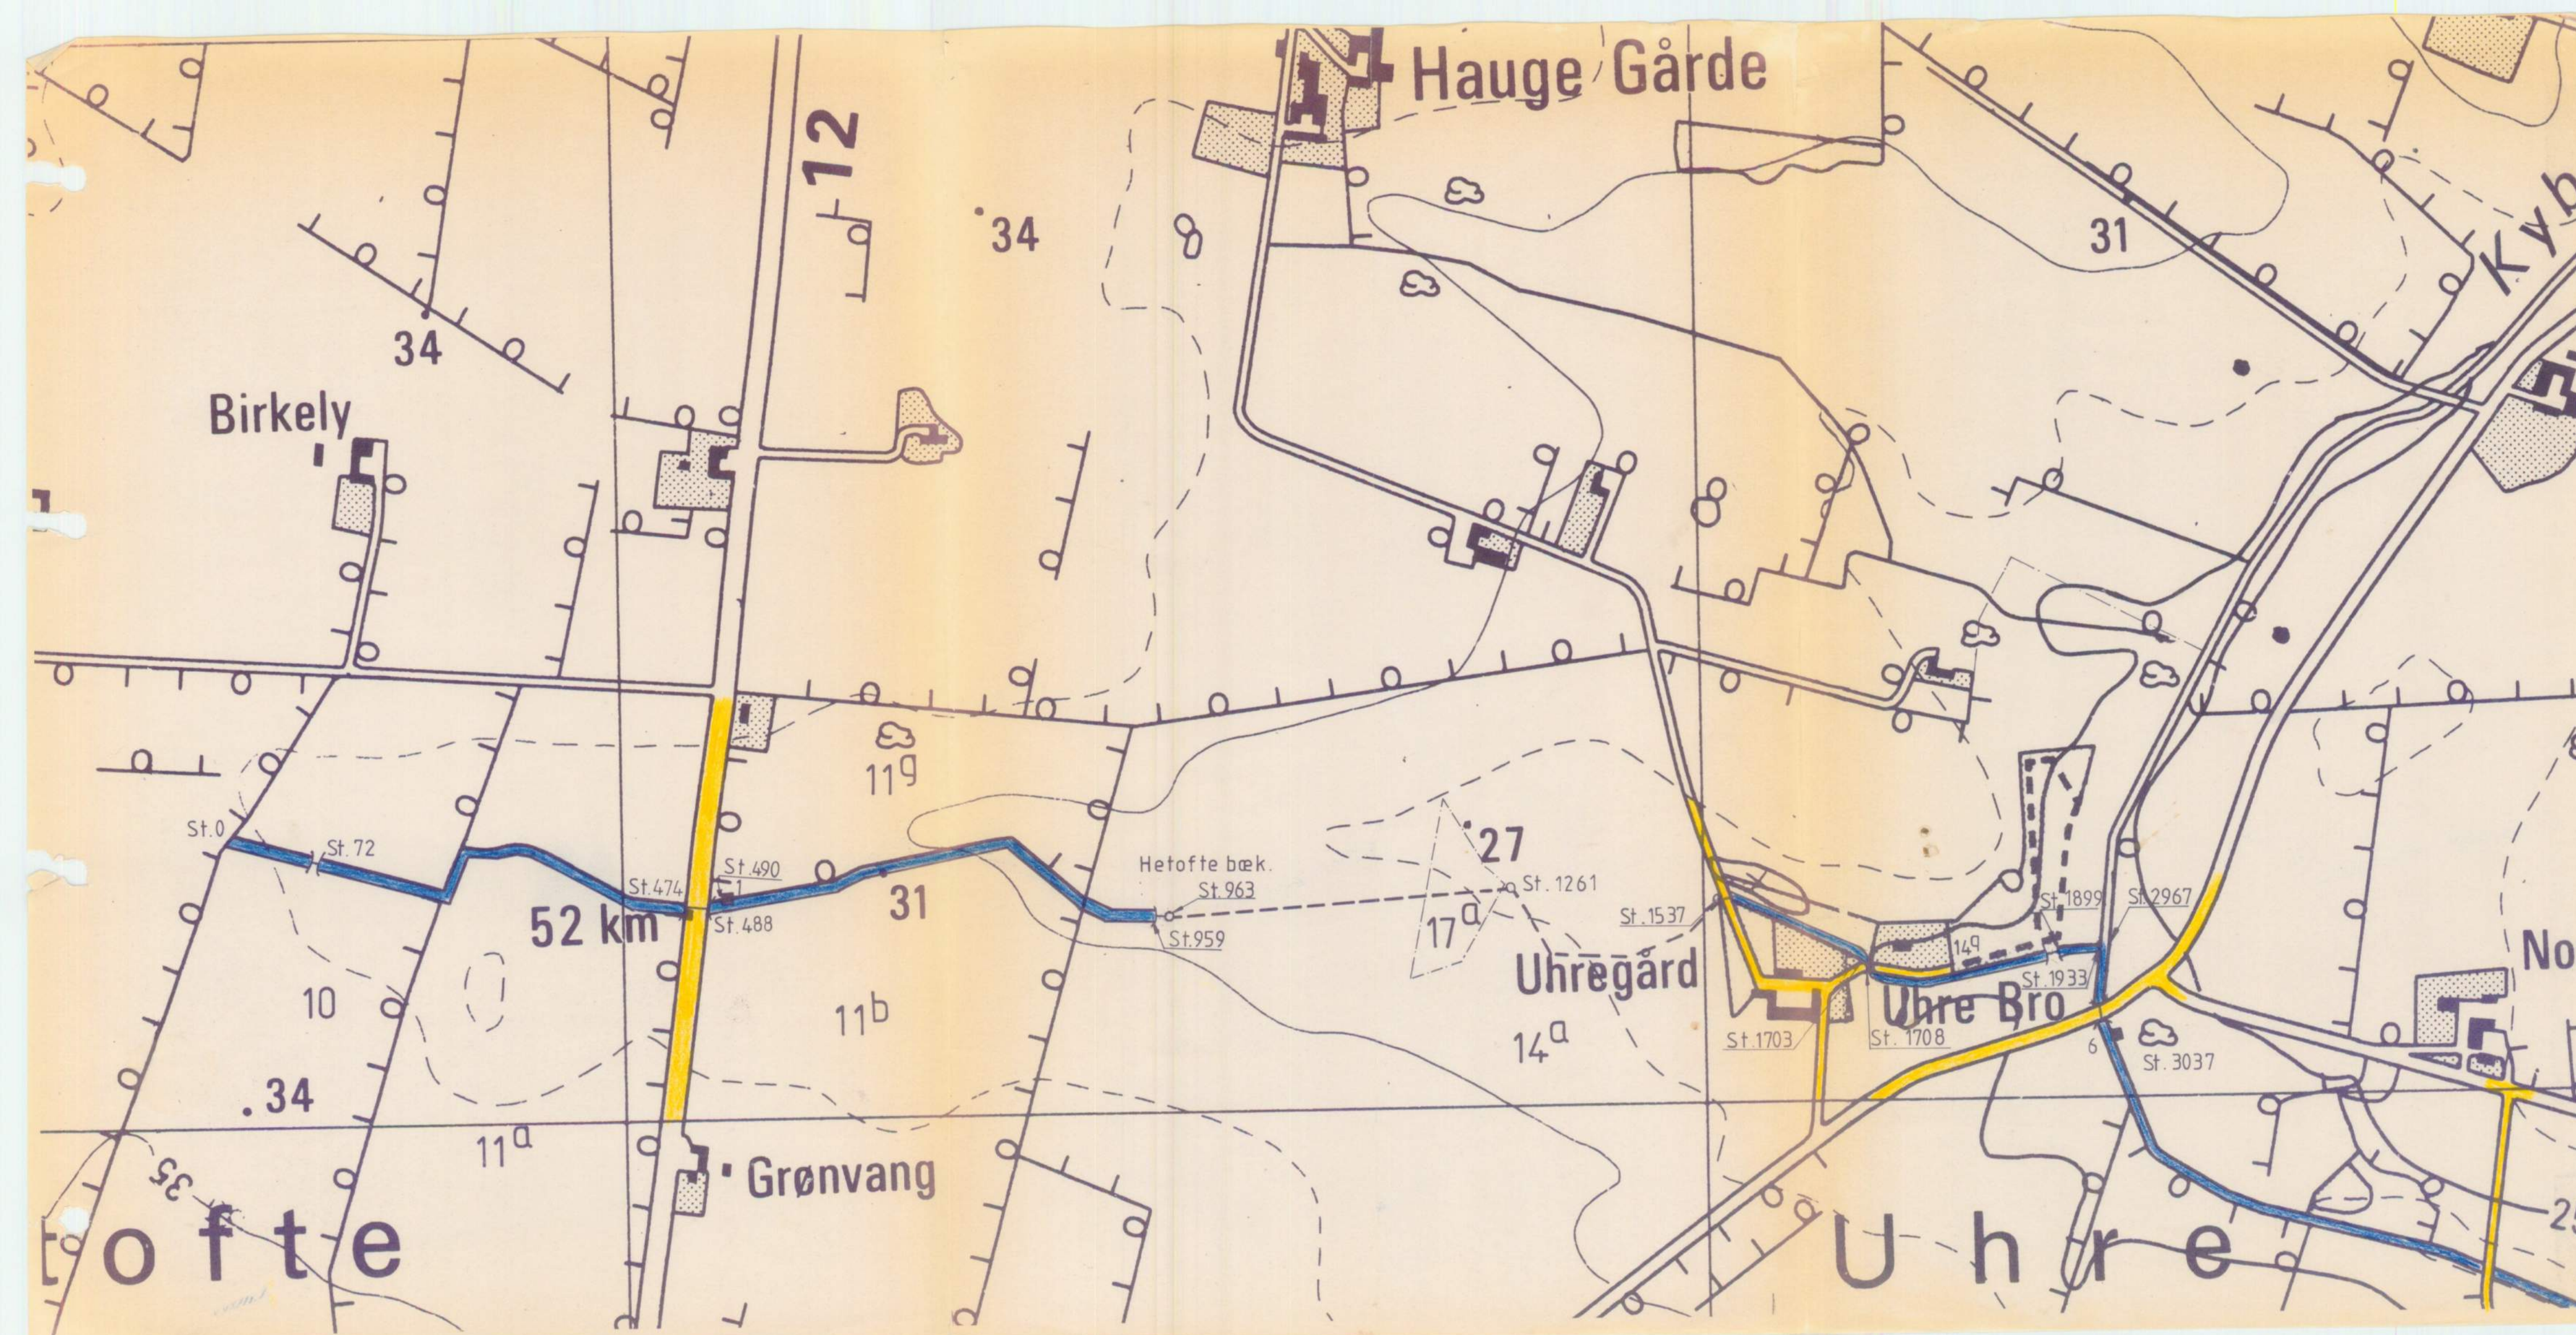

Nærværende vandløbskort er et opfotograferet "4 cm. kort" suppleret med stationering, matr.nre m.v. De matrikulære forhold er ikke berigtiget efter vandløbsregulering o.lign. Matr.nre er påført som forholdene fremtræder i marken sammenholdt med TA-kort dateret april 1983. Udgivet af Varde kommune med Geodætisk Instituts tilladelse (A.86). Copyright.

SIGNATURER:

- 3⁰ Matr.nre
Sognegrænse
Blindt skel
St. 123 Stationering i m.
2 Skalapæl
Rørbro
Stryg/gydebanke

HEDESELSKABET

Grundforbedringsafdelingen
Varde kontoret

Dalgasvej 35
6800 Varde
Telefon 05 22 17 44



Sag Vandløbsregulativer - Ølgod kommune				Sag nr 85.075	
Emne Plankort - Hetoftte bæk				Mål 1:4000	Kotesystem
Dato july 83	Godkendt Ellen M. Hansen	Sagsbehandler E.M.H.	Tegnet K.J.	Rettet	Tegn. nr 3
					Bilag



Nærværende vandløbskort er et opfotograferet "4 cm. kort" suppleret med stationering, matr.nre m.v. De matrikulære forhold er ikke berigtiget efter vandløbsregulering o.lign. Matr.nre er påført som forholdene fremtræder i marken sammenholdt med TA-kort dateret april 1983. Udgivet af Varde kommune med Geodætisk Instituts tilladelse (A.86). Copyright.

SIGNATURER:

- 3⁰ Matr.nre
- Sognegrænse
- Blindt skel
- St. 123 Stationering i m.
- 2 ■ Skalapæl
- ⇒⇐ Rørbro
- ~ Stryg/gydebanke

HEDESELSKABET
Grundforbedringsafdelingen
Varde kontoret

Dalgasvej 35
6800 Varde
Telefon 05 22 17 44

Sag nr. 85.075			
Vandløbsregulativer - Ølgod kommune			
Ejendomsnr. Plankort - Kybæk st. 6289 - 10794			
Mål 1:4000			
Kortsystem			
Tegn. nr. 4			
Bilag			

Dato 1983 Godkendt Ellen M. Hansen

Sagsbehandler E.M.H.

Tegnet K.J.

Rettet